



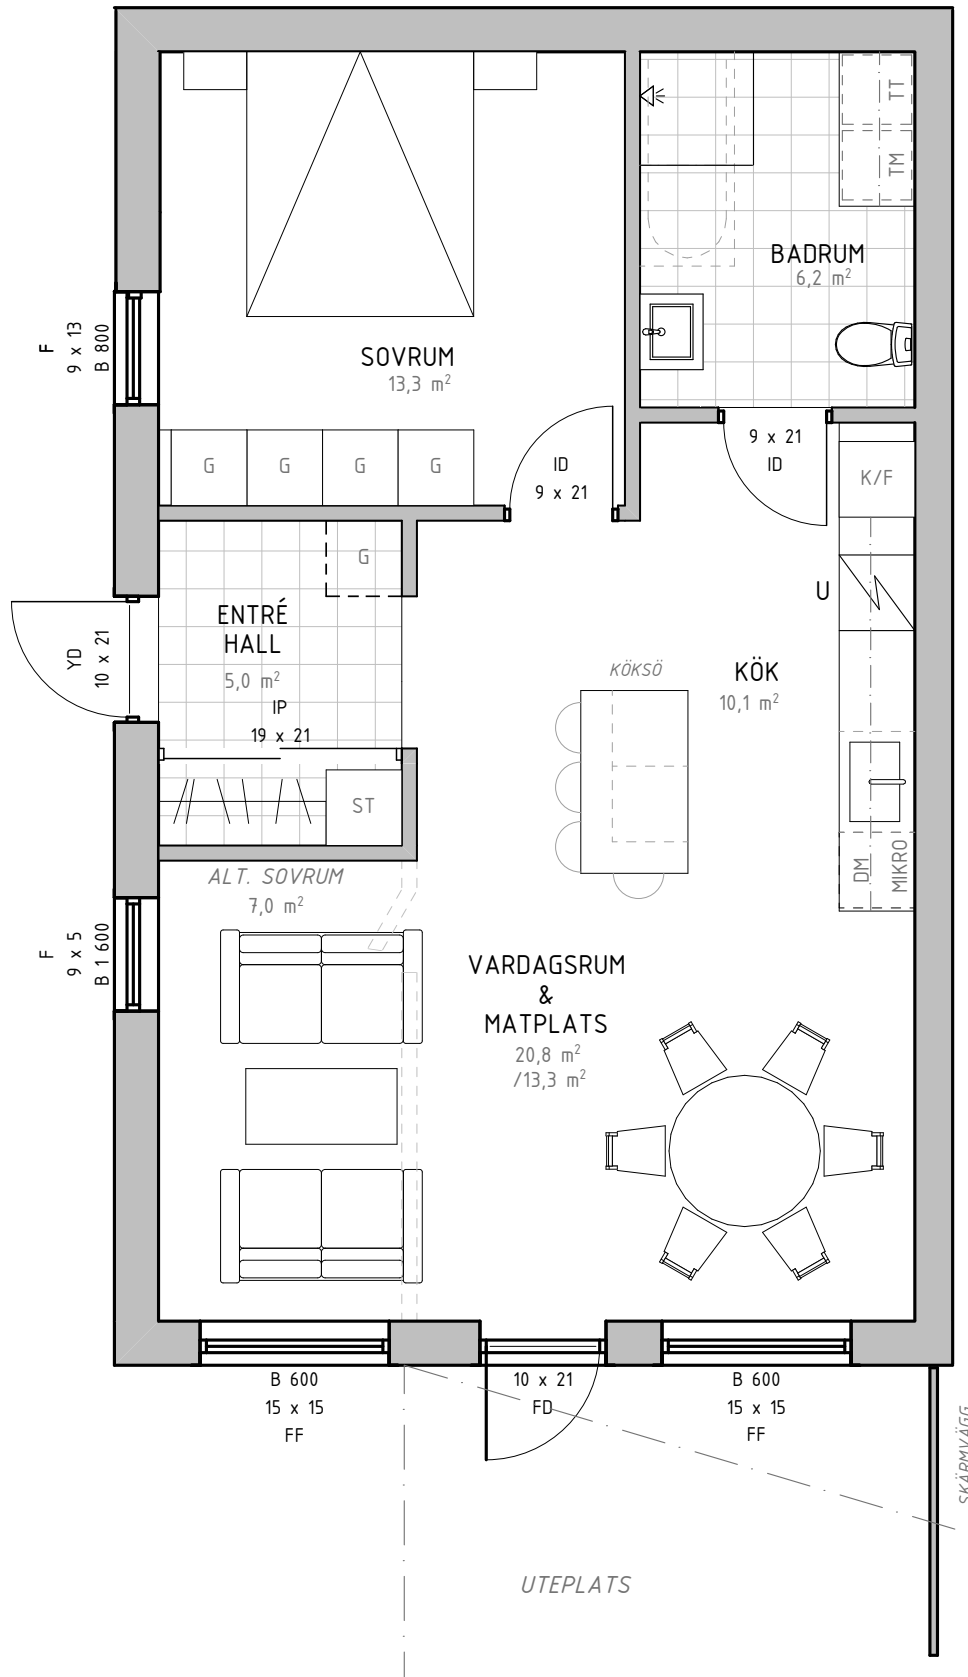

Solbacken
Göteborgsudden | Karlstad

Bostadsinformation

Lägenhetsnummer A-01
Storlek 60,4 kvm
Antal rum 2 RoK
Våningsplan Sutterängplan

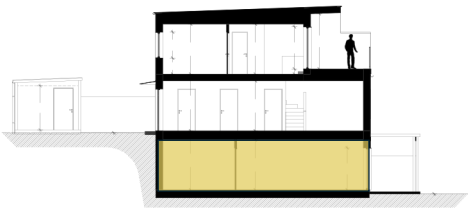

Teckenförklaring

- K/F** Kyl och Frys
- U** Ugn
- DM** Diskmaskin
- ST** Städskåp
- G** Garderob
- MICRO** Micro
- TM** Tvättmaskin
- TT** Torktumlare



Scanna QR-koden för att visa bostadsväljaren





Preliminärt bofaktablad, rätt till ändringar förbehålles.
Ytangelser är preliminära. För exakta mått hänvisas till bygglovhandlingar.
Möbler och övriga illustrationer ingår ej.



Solbacken
Göteborgsudden | Karlstad

Bostadsinformation

Lägenhetsnummer A-03
Storlek 60,4 kvm
Antal rum 2 RoK
Våningsplan Sutterängplan

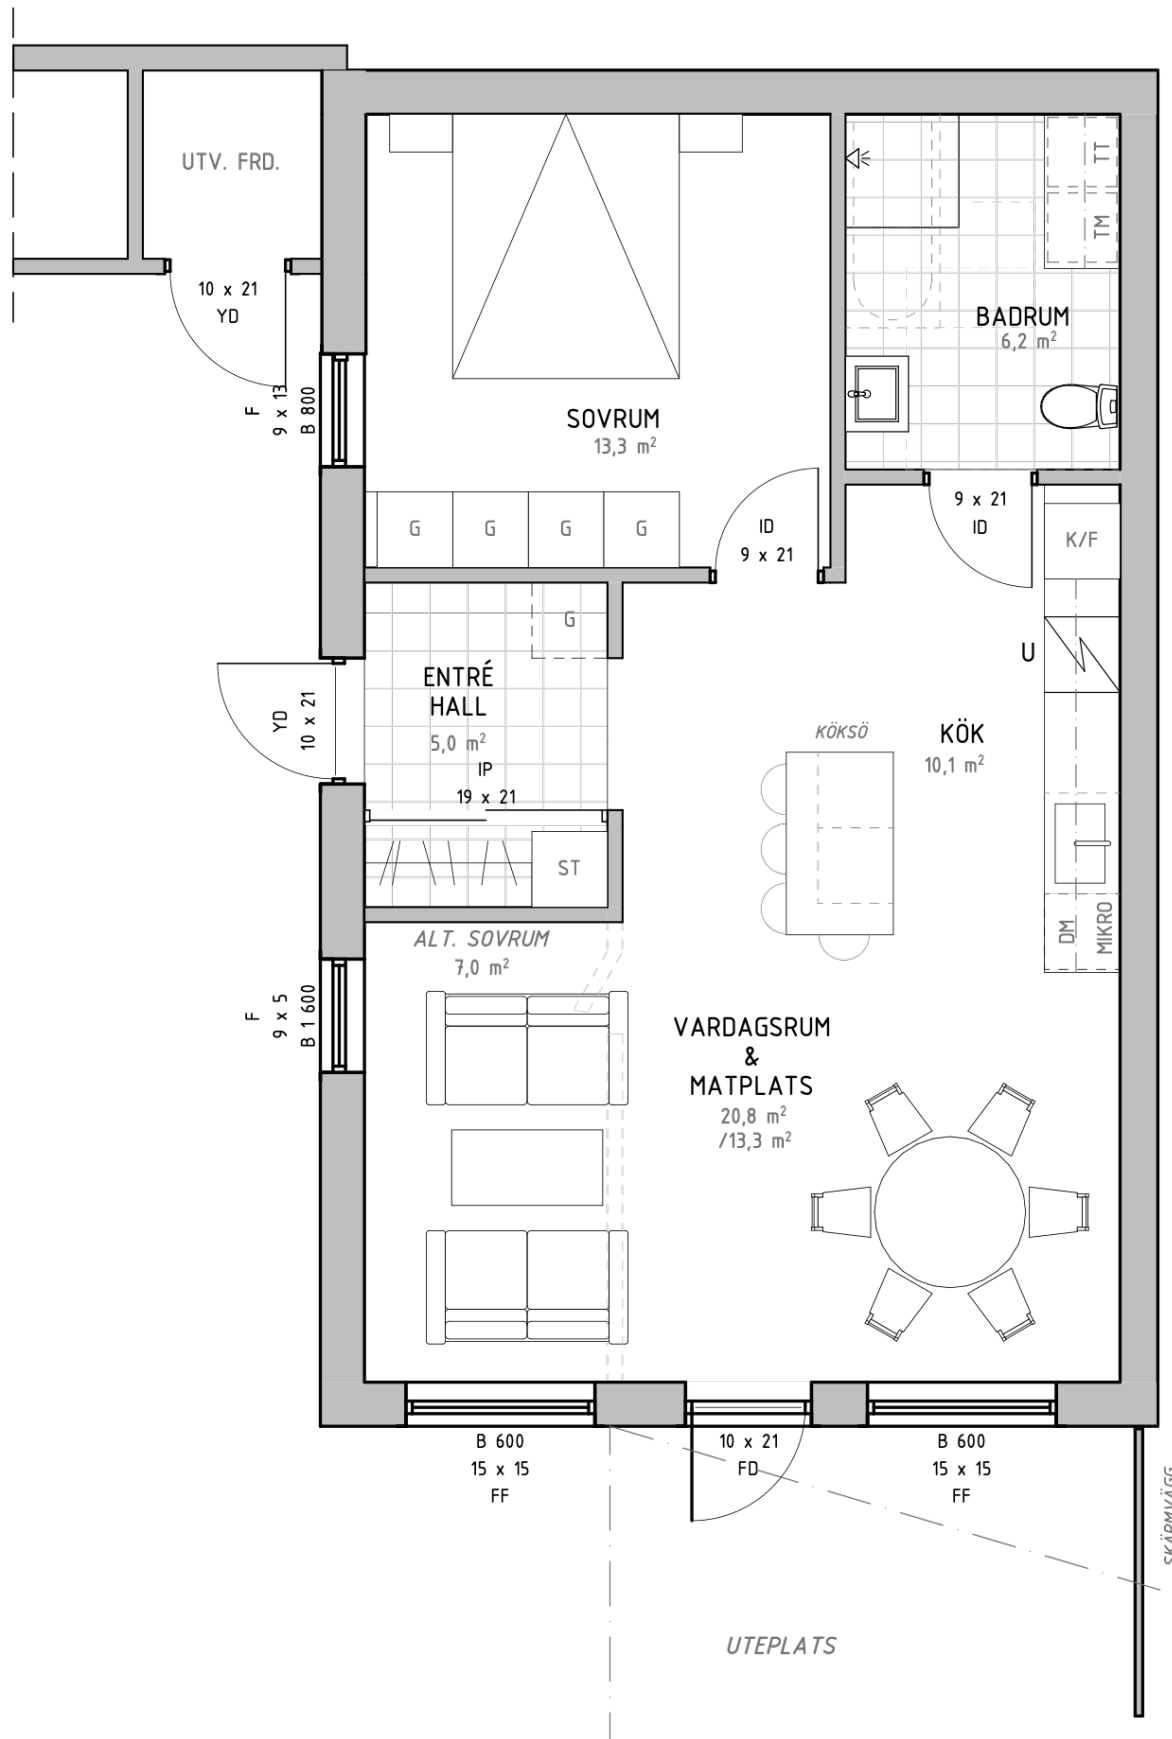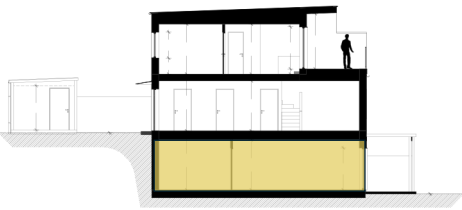

Teckenförklaring

K/F	Kyl och Frys
U	Ugn
DM	Diskmaskin
ST	Städsåp
G	Garderob
MICRO	Micro
TM	Tvättmaskin
TT	Torktumlare



Scanna QR-koden för att visa bostadsväljaren

NordicLiving
FABRIGHETSUTVECKLING

Preliminärt bofaktblad, rätt till ändringar förbehålles.
Ytangelser är preliminära. För exakta mått hänvisas till bygglovhandlingar.
Möbler och övriga illustrationer ingår ej.





Solbacken

Göteborgsudden | Karlstad

Bostadsinformation

Lägenhetsnummer A-04
 Storlek 60,4 kvm
 Antal rum 2 RoK
 Våningsplan Sutterängplan

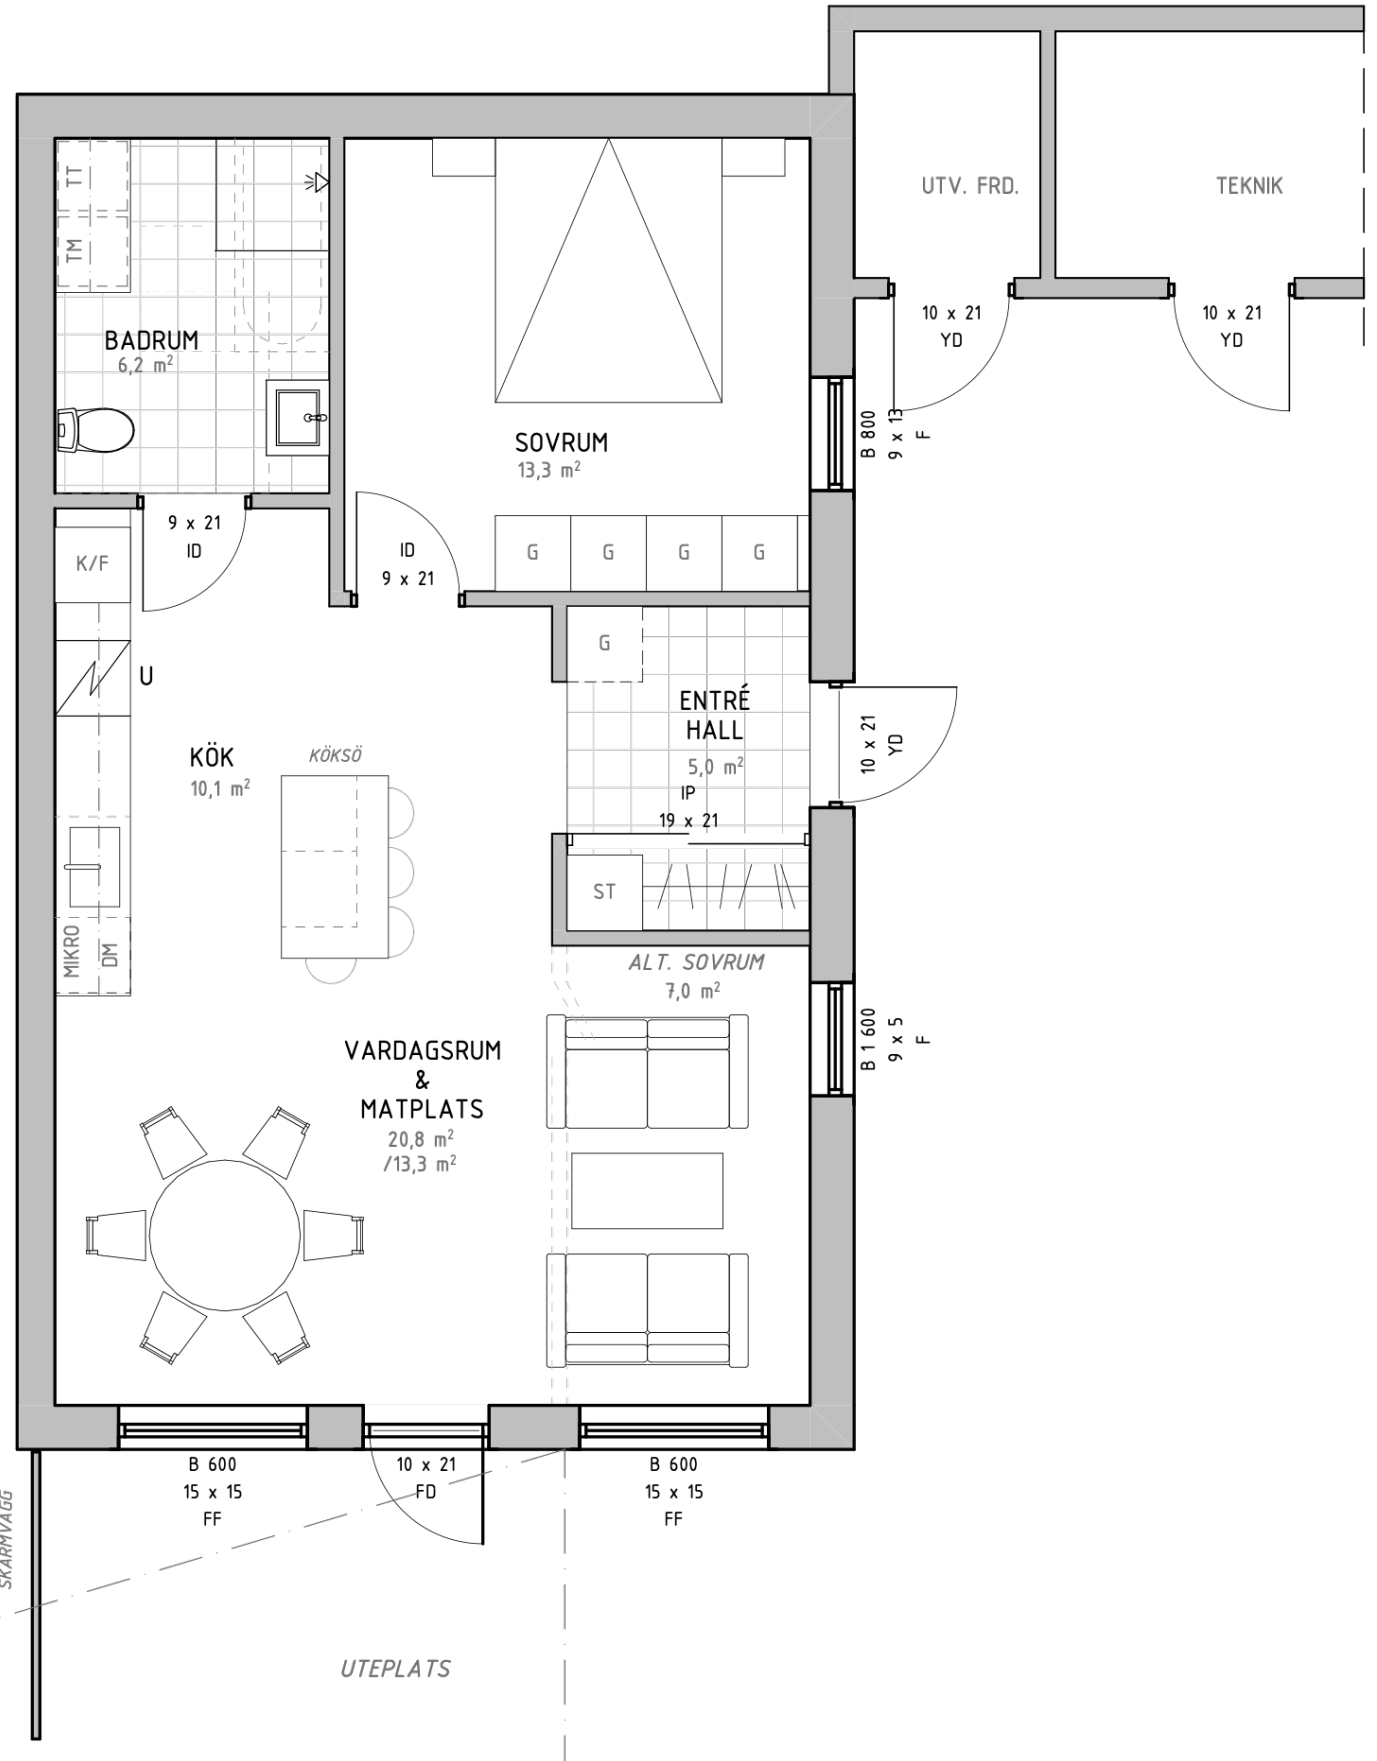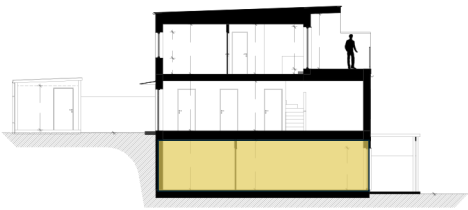

Teckenförklaring

- K / F Kyl och Frys
- U Ugn
- DM Diskmaskin
- ST Städskåp
- G Garderob
- MICRO Micro
- TM Tvättmaskin
- TT Torktumlare



Scanna QR-koden för att visa bostadsväljaren





Preliminärt bofaktblad, rätt till ändringar förbehålles. Ytangelser är preliminära. För exakta mått hänvisas till bygglovhandlingar. Möbler och övriga illustrationer ingår ej.



Solbacken
Göteborgsudden | Karlstad

Bostadsinformation

Lägenhetsnummer A-05
Storlek 60,4 kvm
Antal rum 2 RoK
Våningsplan Sutterängplan

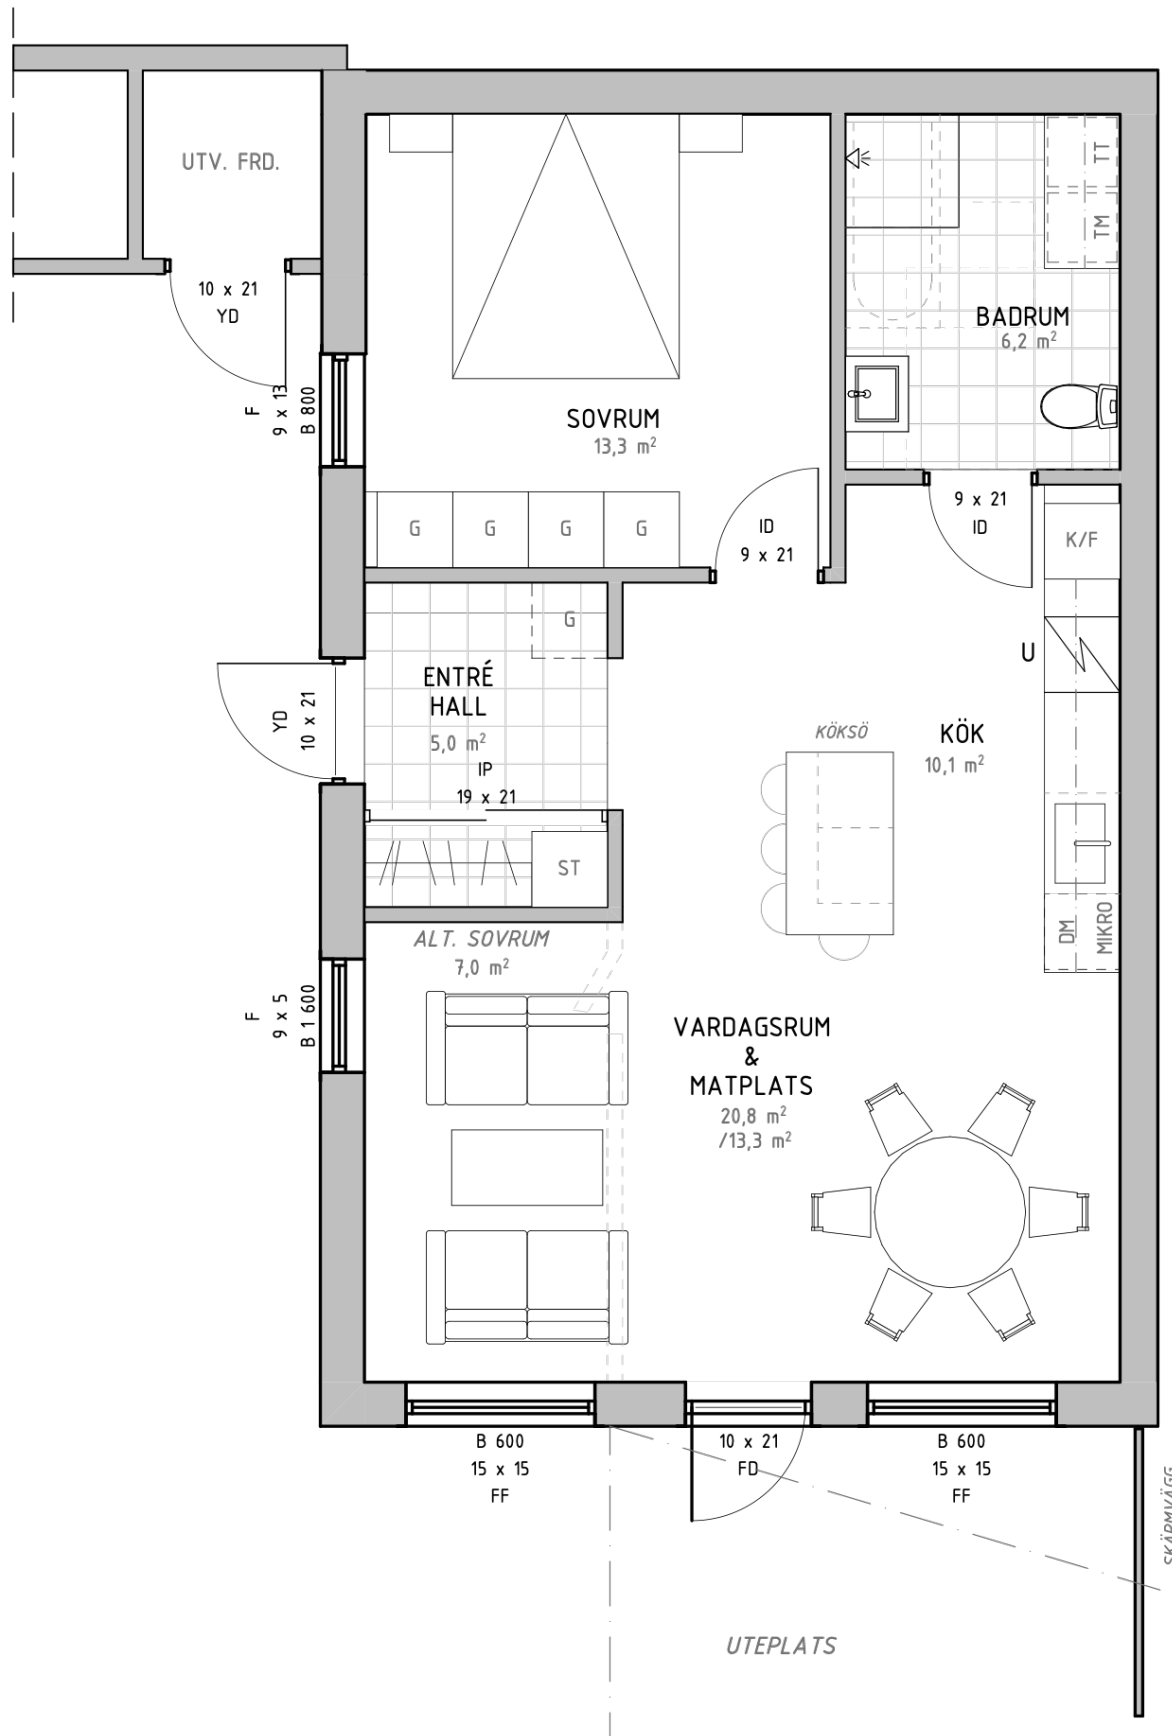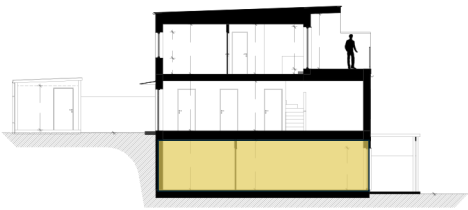

Teckenförklaring

K/F	Kyl och Frys
U	Ugn
DM	Diskmaskin
ST	Städskap
G	Garderob
MICRO	Micro
TM	Tvättmaskin
TT	Torktumlare



Scanna QR-koden för att visa bostadsväljaren

NordicLiving
FABRIGHETSUTVECKLING

Preliminärt bofaktblad, rätt till ändringar förbehålles.
Ytangelser är preliminära. För exakta mått hänvisas till bygglovhandlingar.
Möbler och övriga illustrationer ingår ej.





Solbacken

Göteborgsudden | Karlstad

Bostadsinformation

Lägenhetsnummer A-06
 Storlek 60,4 kvm
 Antal rum 2 RoK
 Våningsplan Sutterängplan

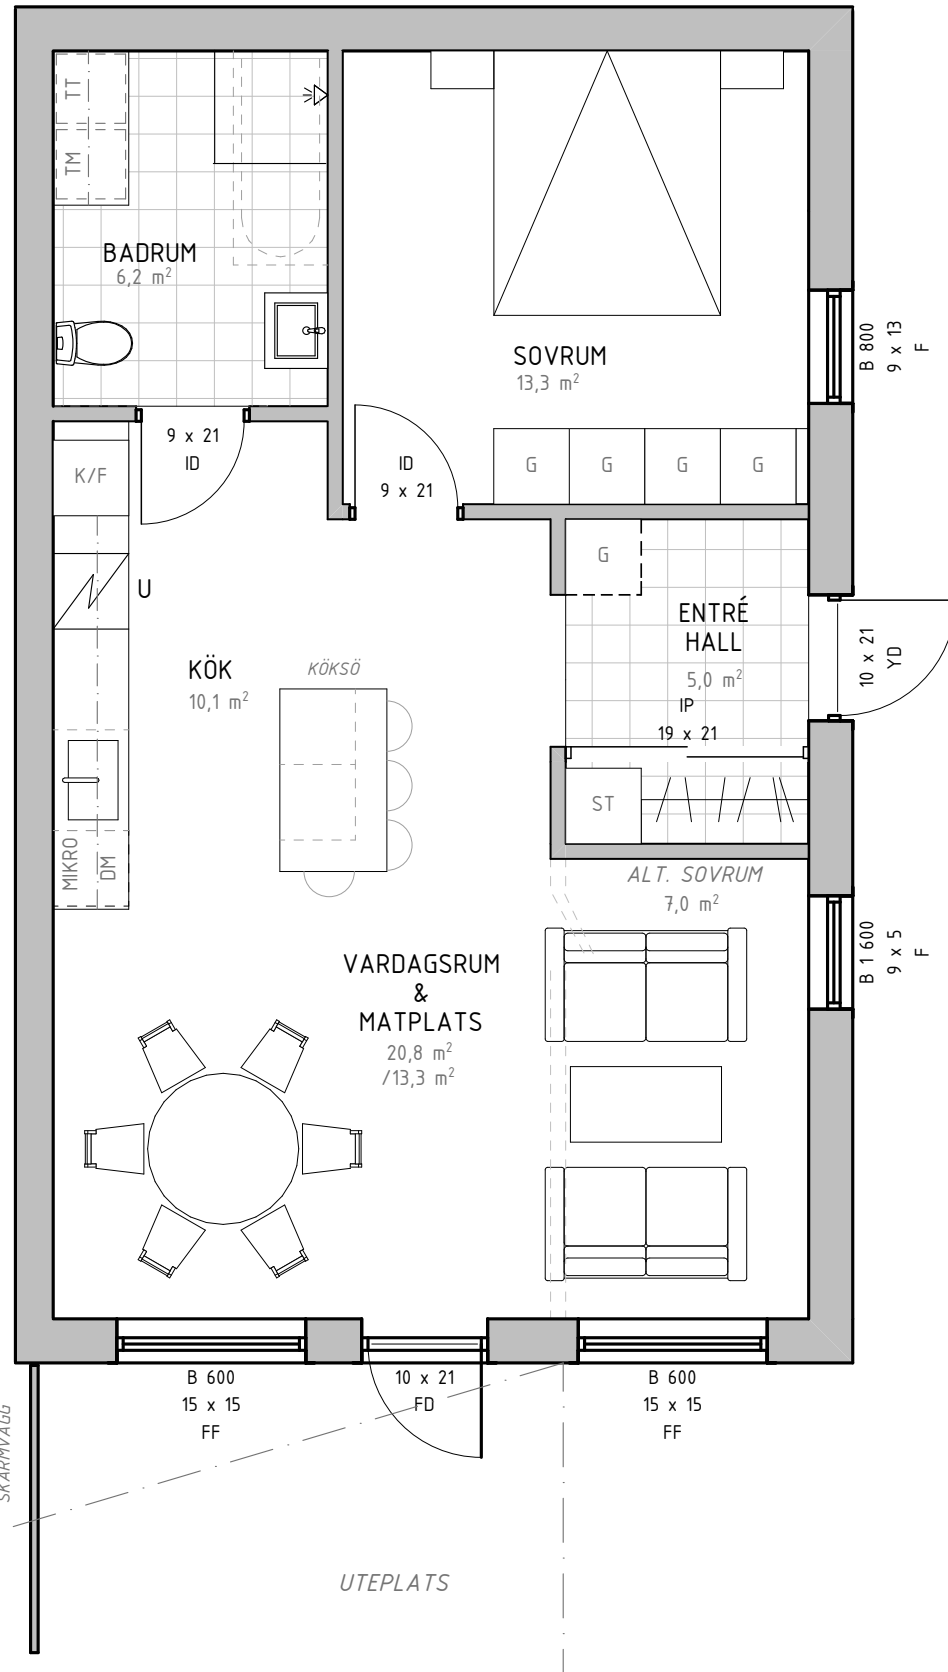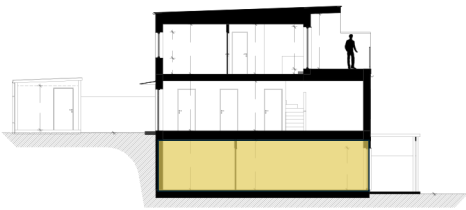

Teckenförklaring

- K/F Kyl och Frys
- U Ugn
- DM Diskmaskin
- ST Städskåp
- G Garderob
- MICRO Micro
- TM Tvättmaskin
- TT Torktumlare



Scanna QR-koden för att visa bostadsväljaren



Preliminärt bofaktblad, rätt till ändringar förbehålles.
 Ytangelser är preliminära. För exakta mått hänvisas till bygglovhandlingar.
 Möbler och övriga illustrationer ingår ej.