



# Grundrissplan Wohnung 1

2  
F

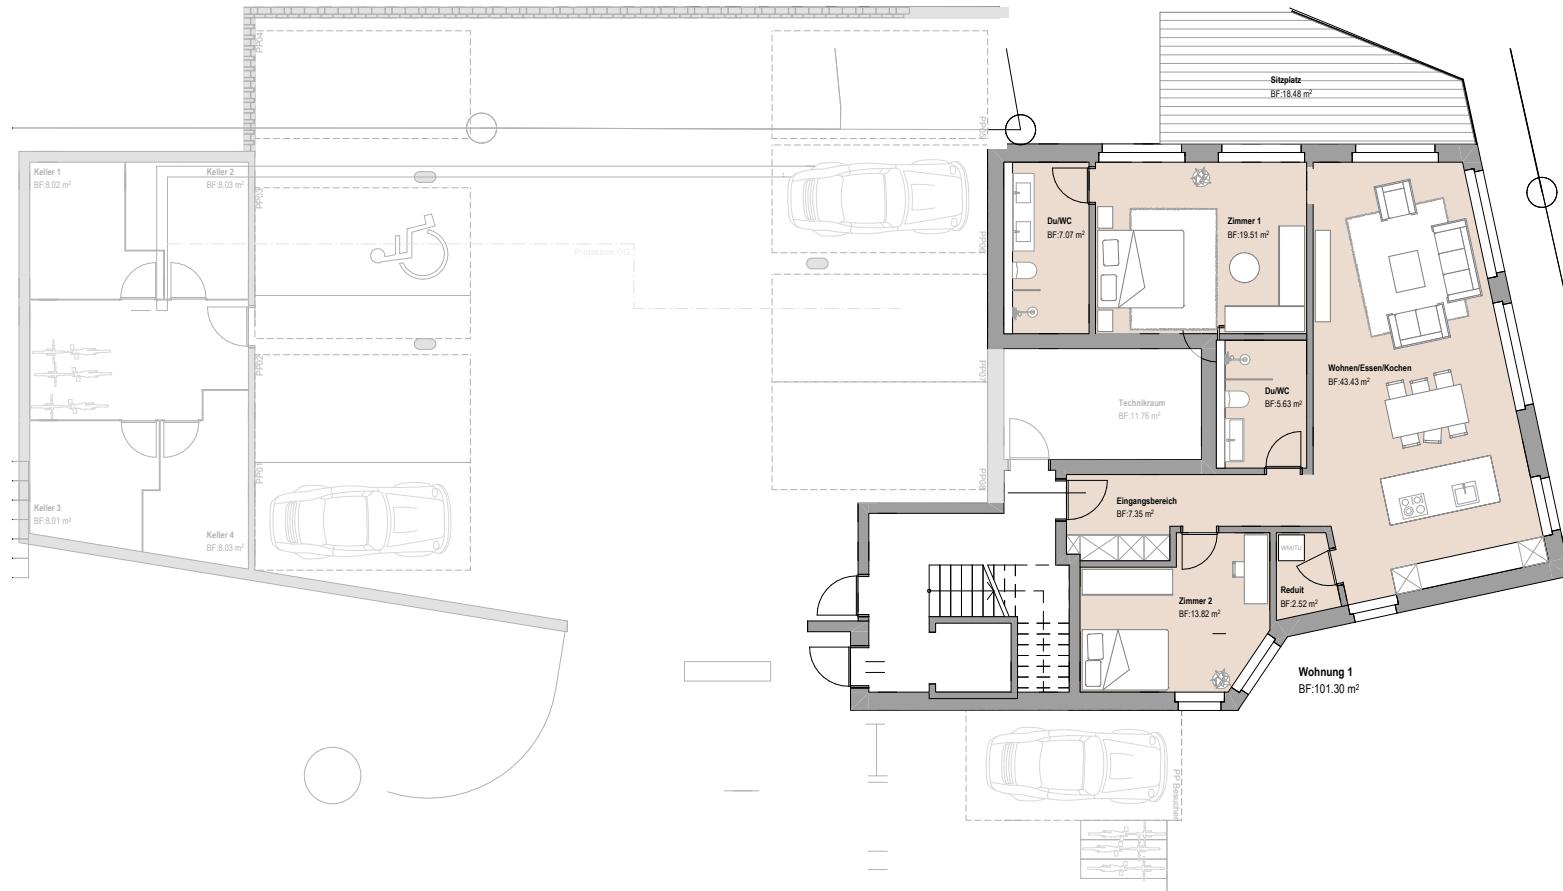

BELL VUE  
WYN NTAL

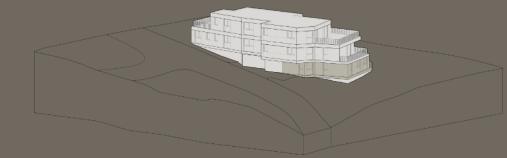

Erdgeschoss

Anzahl Räume	3.5 Zimmer
Nasszellen	2 Duschen
Wohnfläche	101.30m <sup>2</sup>
Aussenfläche	18.50m <sup>2</sup>
Keller	8.00m <sup>2</sup>

Neubau MFH  
mit 4 Eigentumswohnungen

Hintergasse 2, 5736 Menziken