


# Grundrissplan Wohnung 2

2  
F

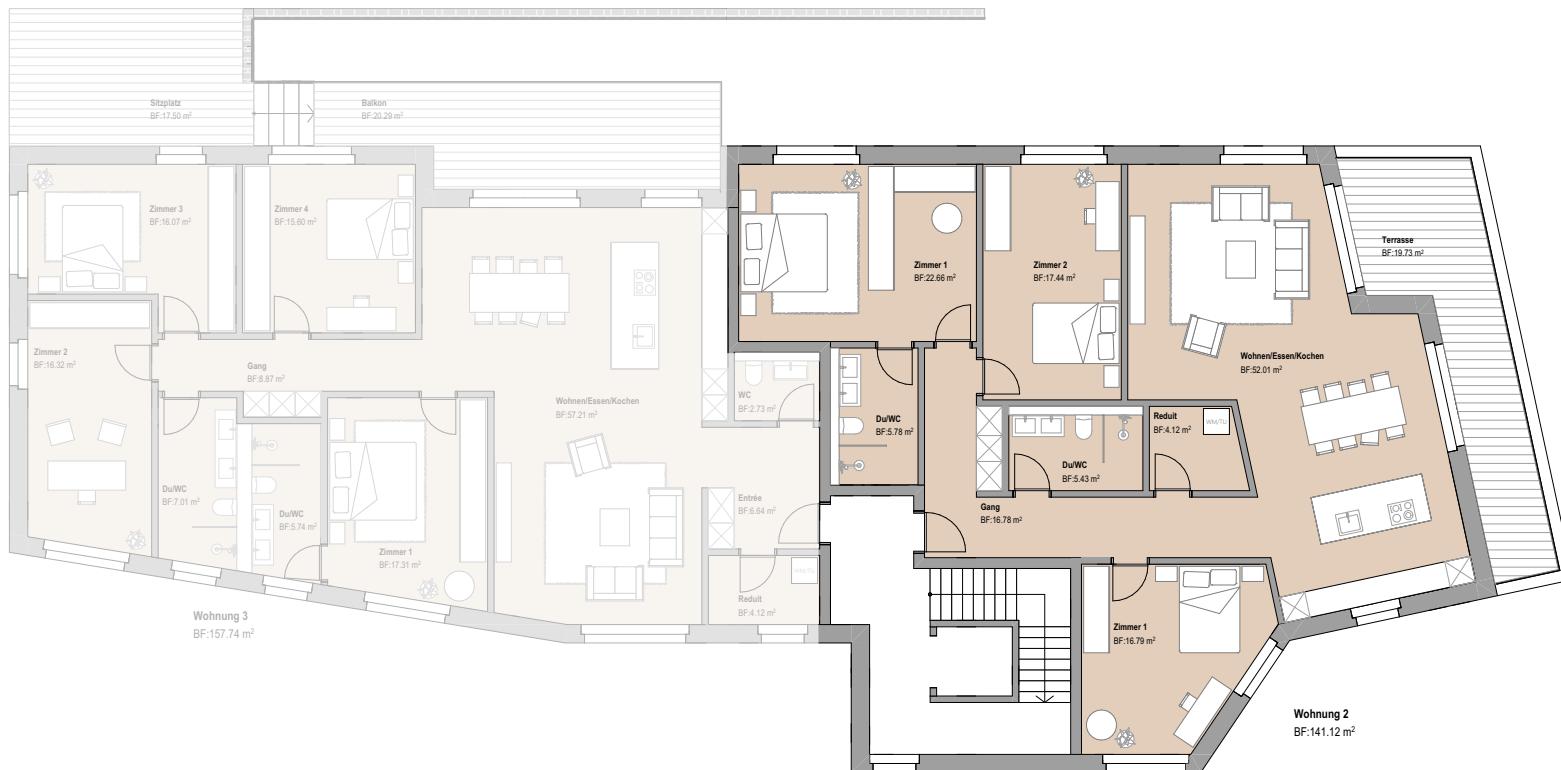

BELL VUE  
WYN CNTAL



Obergeschoss

Anzahl Räume	4.5 Zimmer
Nasszellen	2 Duschen
Wohnfläche	141.10m <sup>2</sup>
Aussenfläche	19.70m <sup>2</sup>
Keller	8.00m <sup>2</sup>

Neubau MFH  
mit 4 Eigentumswohnungen

Hintergasse 2, 5736 Menziken