



# Grundrissplan Wohnung 3

2  
F

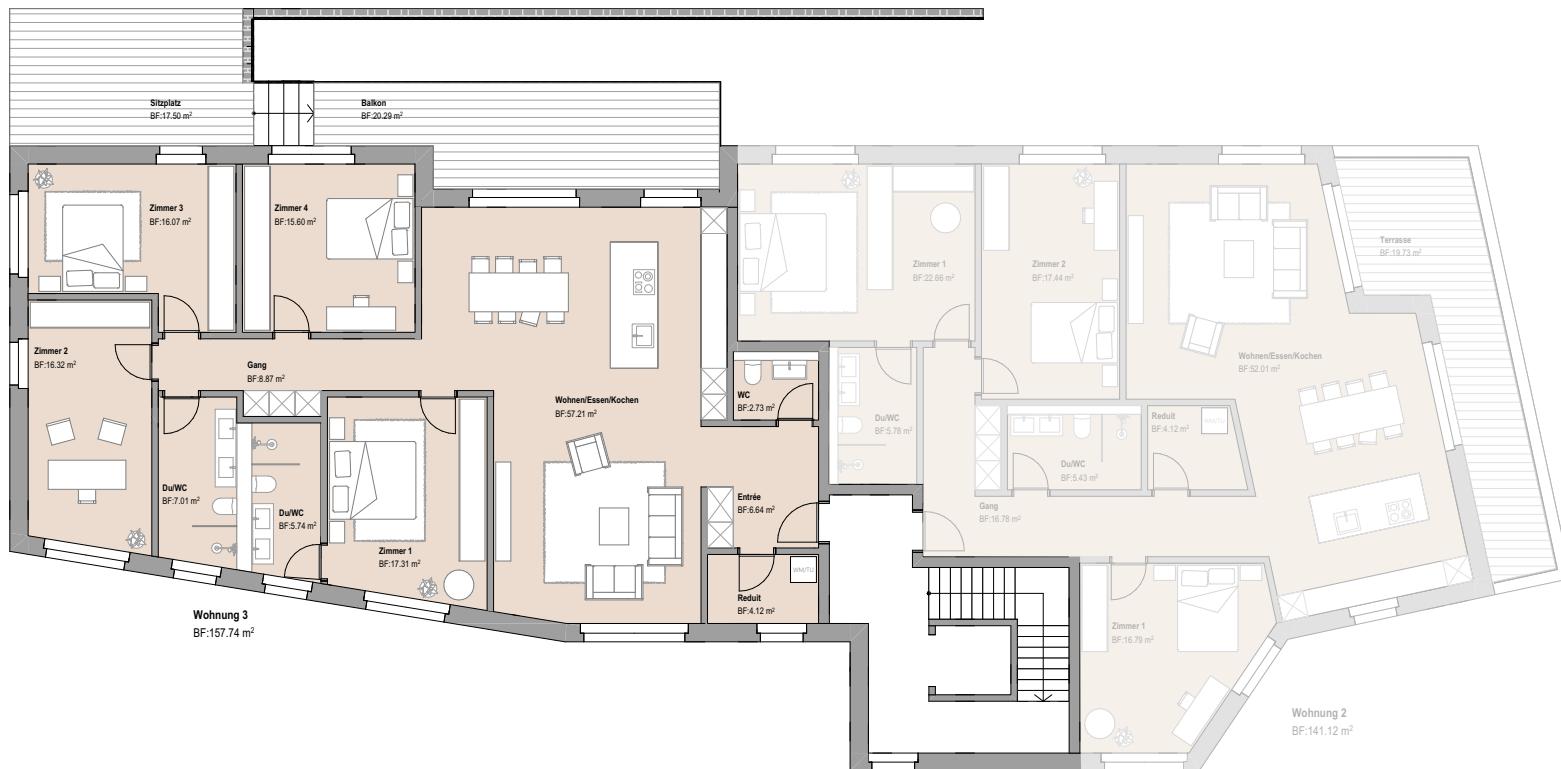

BELL VUE  
WYN CNTAL

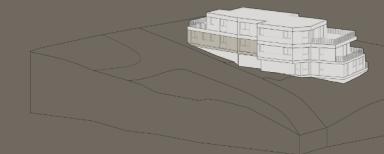

Obergeschoss

Anzahl Räume	5.5 Zimmer
Nasszellen	2 DU / 1 WC
Wohnfläche	157.70m <sup>2</sup>
Aussenfläche	37.80m <sup>2</sup>
Keller	8.00m <sup>2</sup>

Neubau MFH  
mit 4 Eigentumswohnungen

Hintergasse 2, 5736 Menziken