



Grundrissplan Einstellhalle

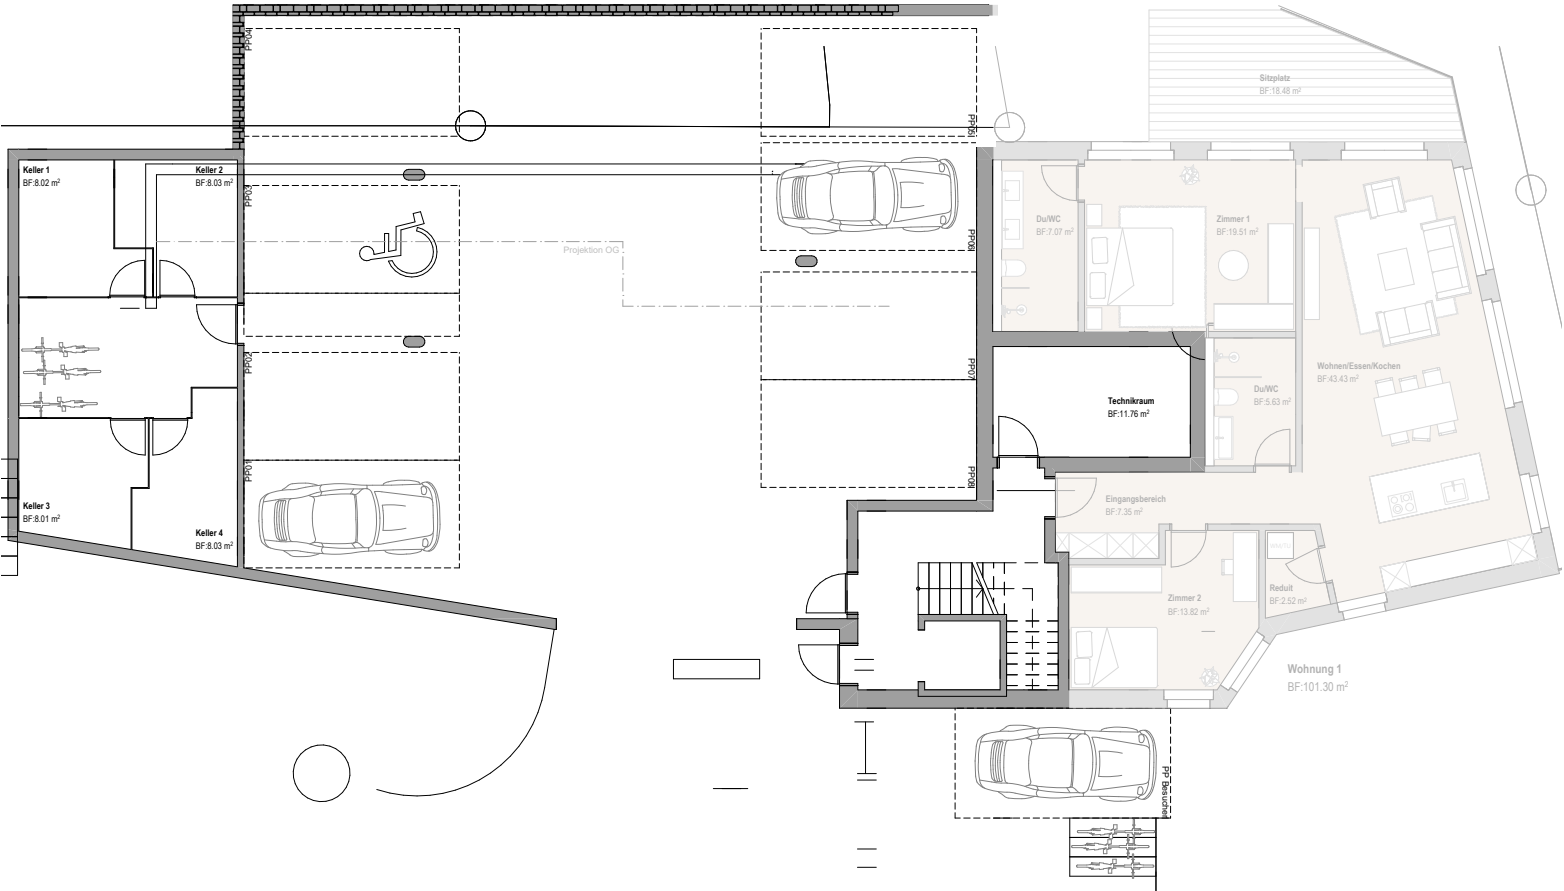

BELL VUE
WYN CENTAL

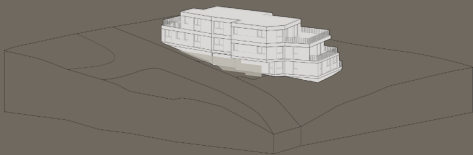

Erdgeschoss

Anzahl Parkplätze	8 PP
Anzahl Parkplätze Besucher	1 PP
Anzahl Kellerräume	4

Neubau MFH
mit 4 Eigentumswohnungen

Hintergasse 2, 5736 Menziken