



Grundrissplan Wohnung 2

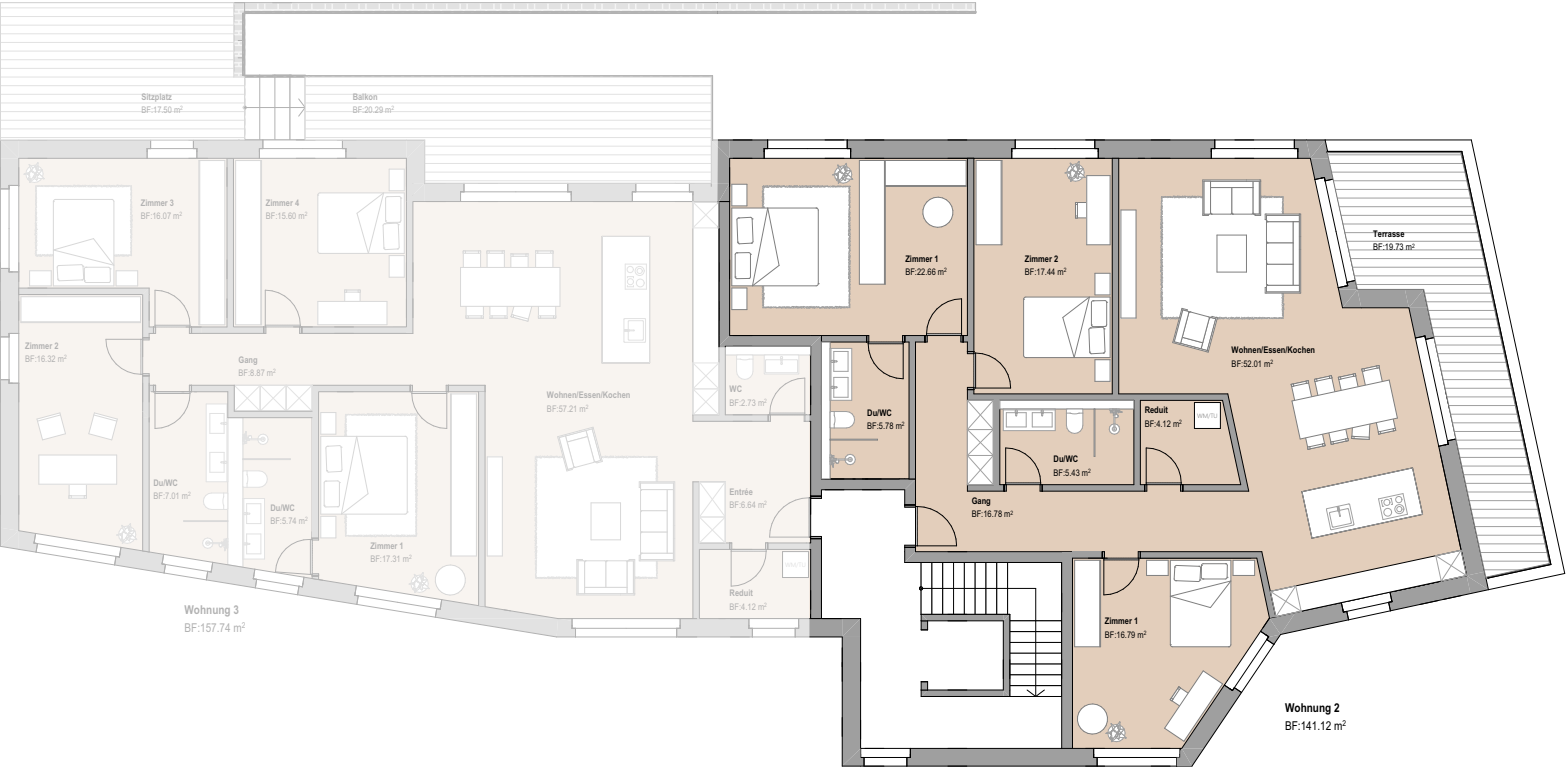

BELL VUE
WYNCONTAL

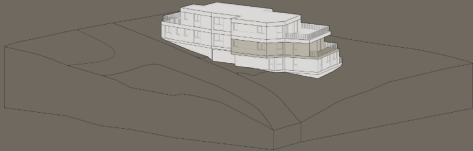

Obergeschoss

Anzahl Räume	4.5 Zimmer
Nasszellen	2 Duschen
Wohnfläche	141.10m²
Aussenfläche	19.70m²
Keller	8.00m²

Neubau MFH
mit 4 Eigentumswohnungen

Hintergasse 2, 5736 Menziken