



Grundrissplan Wohnung 3

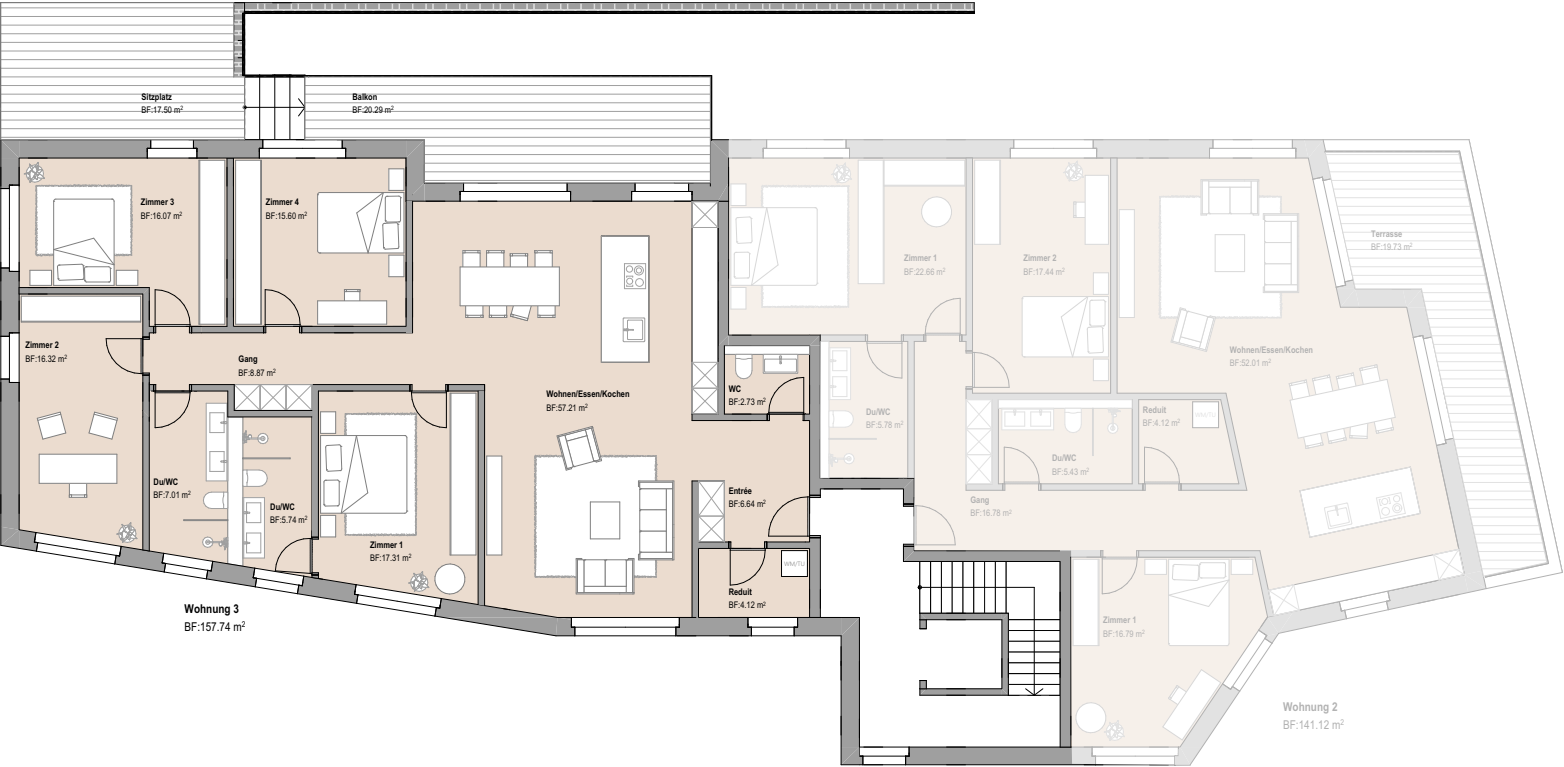

BELL VUE
WYNCONTAL

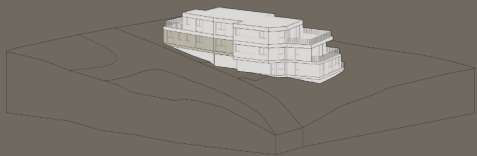

Obergeschoss

Anzahl Räume	5.5 Zimmer
Nasszellen	2 DU / 1 WC
Wohnfläche	157.70m²
Aussenfläche	37.80m²
Keller	8.00m²

Neubau MFH
mit 4 Eigentumswohnungen

Hintergasse 2, 5736 Menziken