

# OWNLY

Lachen | St. Gallen

## UNTERGESCHOSS



Alle Angaben, Pläne, Zeichnungen usw. sind unverbindlich. Bei sämtlichen Flächenangaben handelt es sich um Circumasse. Änderungen und Irrtümer vorbehalten.


\*Die Wohnfläche umfasst die Fläche einer Wohnung innerhalb der umschliessenden Wände (auf Bodenhöhe).

## WWW.OWNLY.SG

# OWNLY

Lachen | St. Gallen

## DACHGESCHOSS

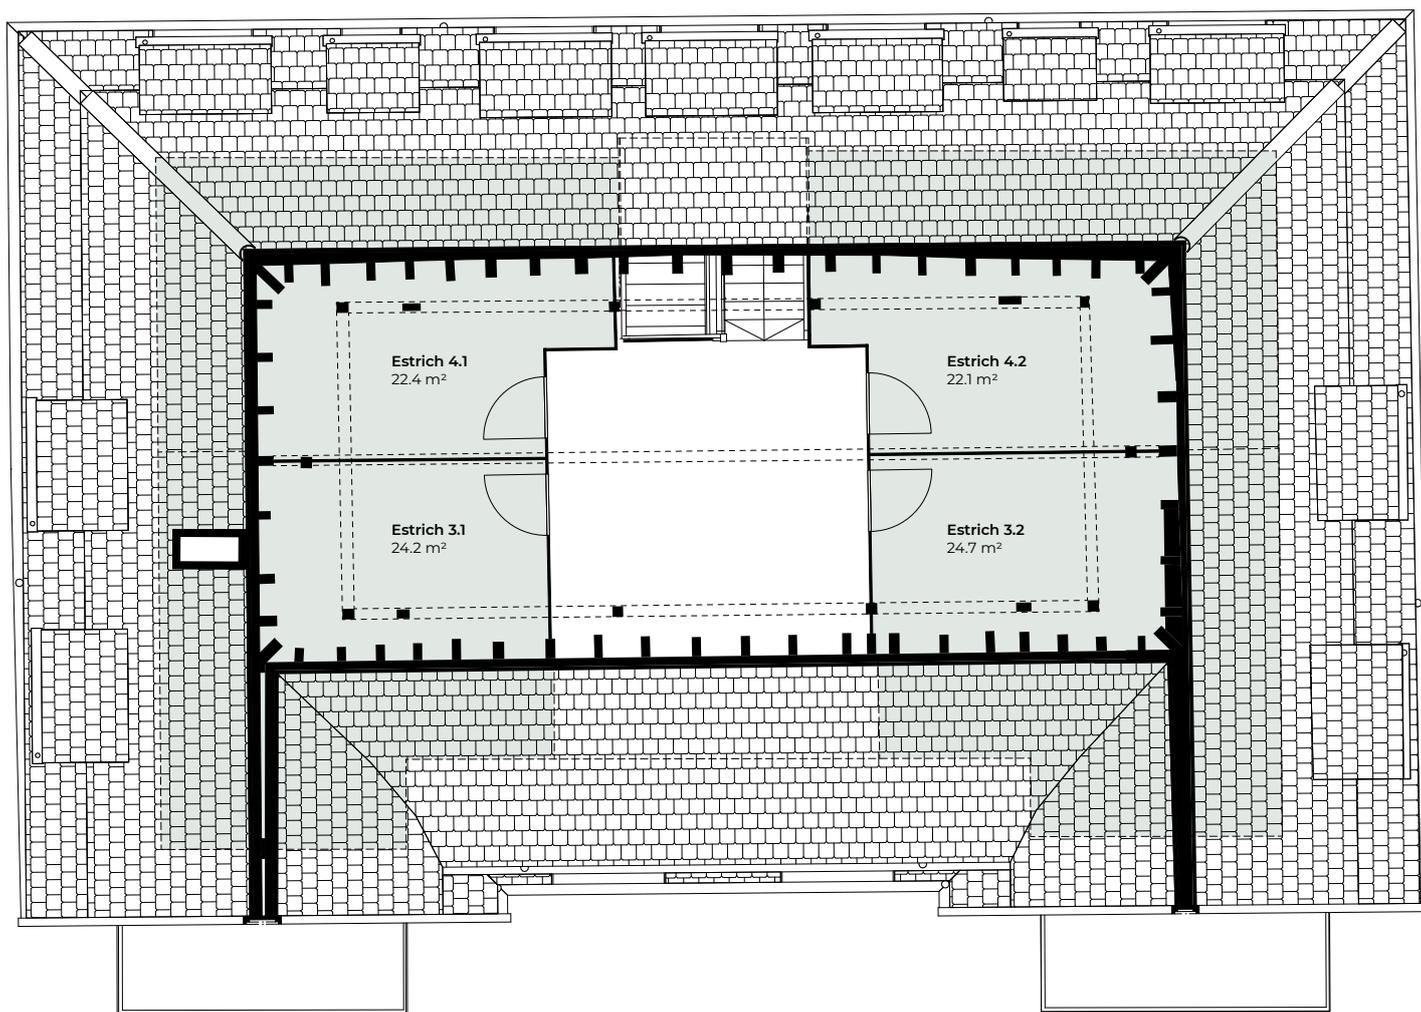

Alle Angaben, Pläne, Zeichnungen usw. sind unverbindlich. Bei sämtlichen Flächenangaben handelt es sich um Circumasse. Änderungen und Irrtümer vorbehalten.

\*Die Wohnfläche umfasst die Fläche einer Wohnung innerhalb der umschliessenden Wände (auf Bodenhöhe).

## WWW.OWNLY.SG