



HORIZON  
HILL  
H O R G E N



# Garten-wohnung 01


Haus	Wohnung 01
Geschoss	Erdgeschoss
Zimmer	3.5
Wohnfläche*	90.0 m <sup>2</sup>
Gartenanteil	95.0 m <sup>2</sup>
davon Sitzplatz	15.5 m <sup>2</sup>
Untergeschoss	25.0 m <sup>2</sup>

\* Inkl. Innenwänden und Reduit, exkl. Schächten und Außenwänden



HORIZON  
HILL  
ORGANIC


# Garten- wohnung 01

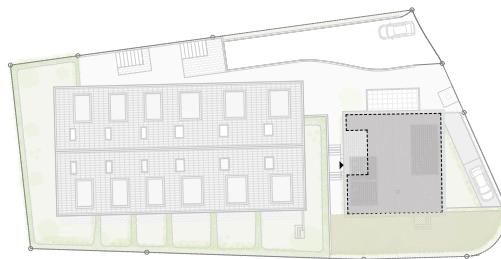

Gartengeschoss

Massstab 1:100


0 1 2 3 4 5m

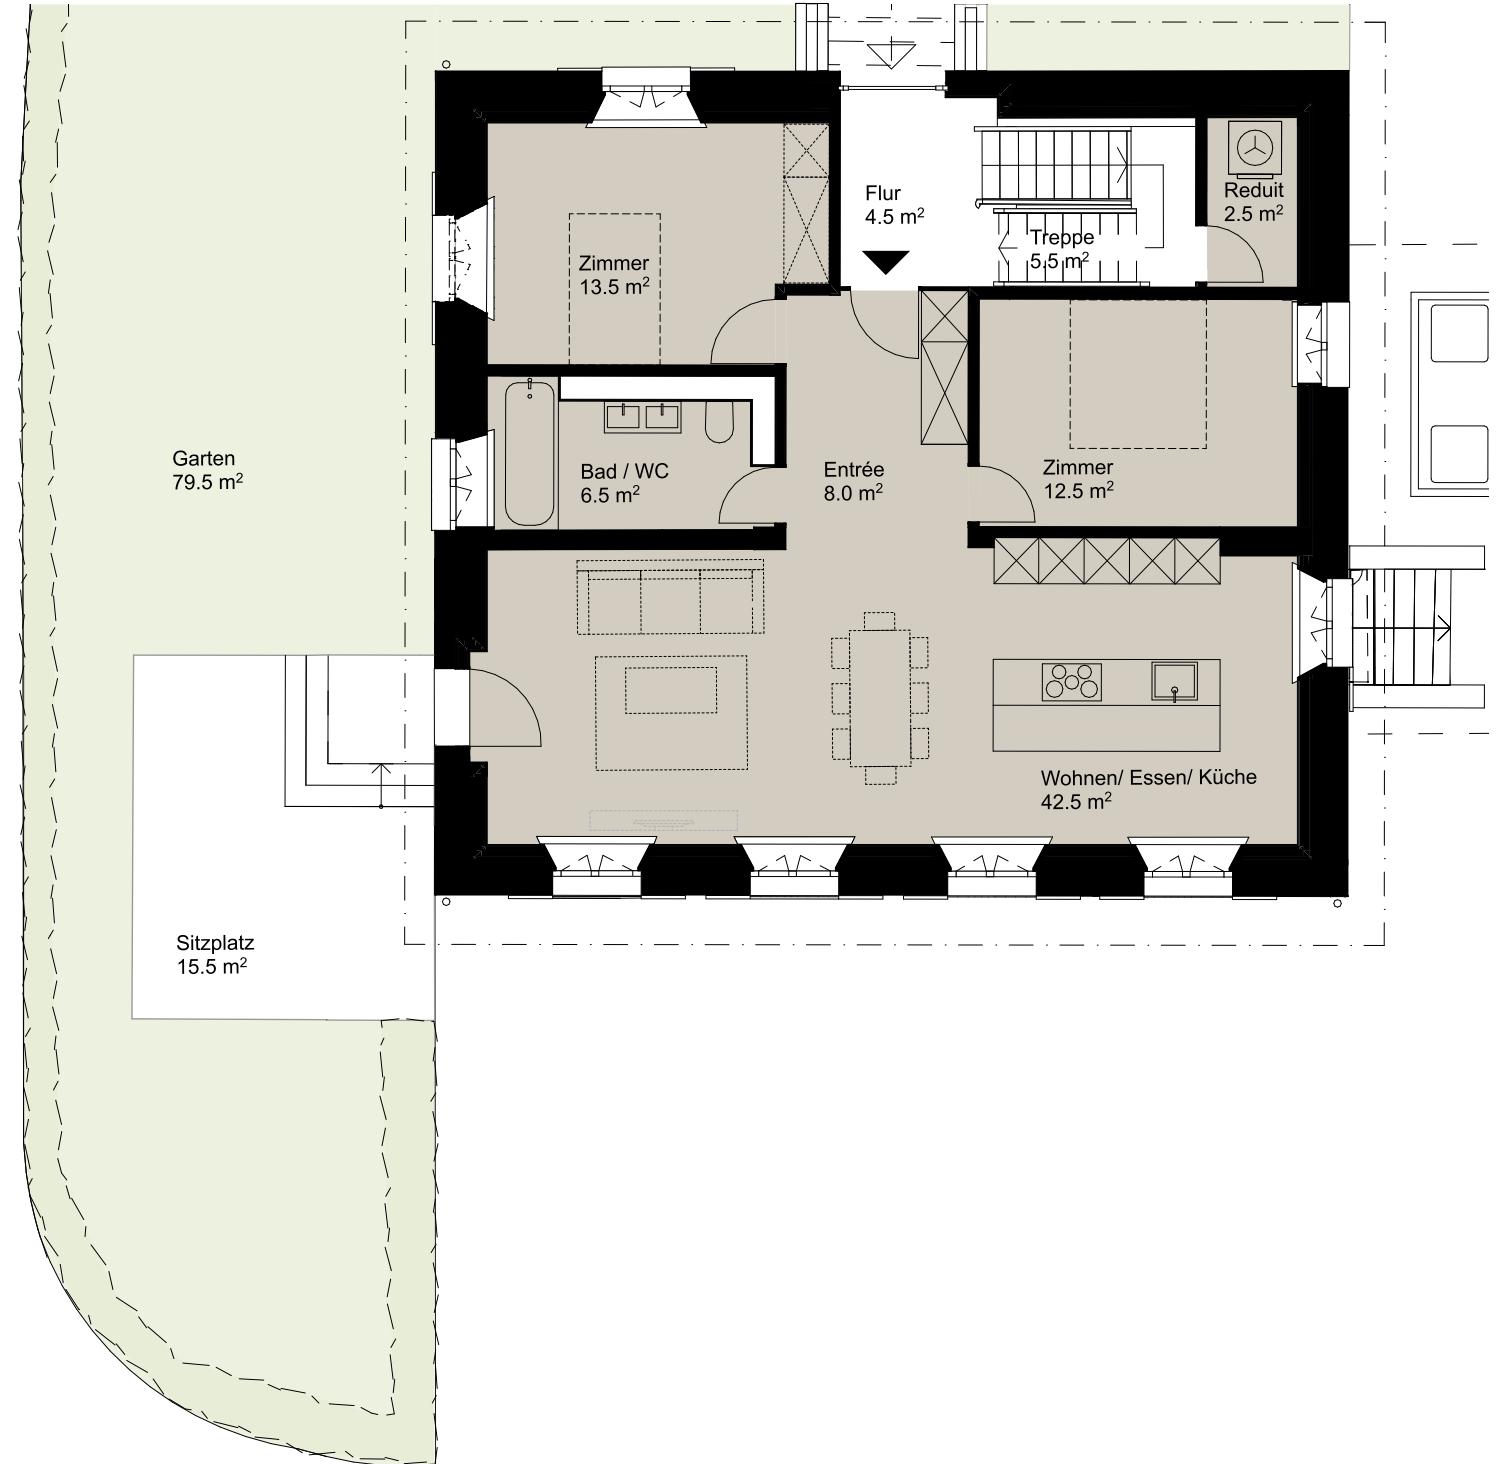




**HORIZON  
HILL**

H O R G E N

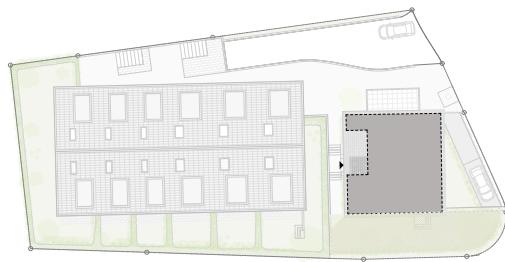

# Garten- wohnung 01

1. Untergeschoss

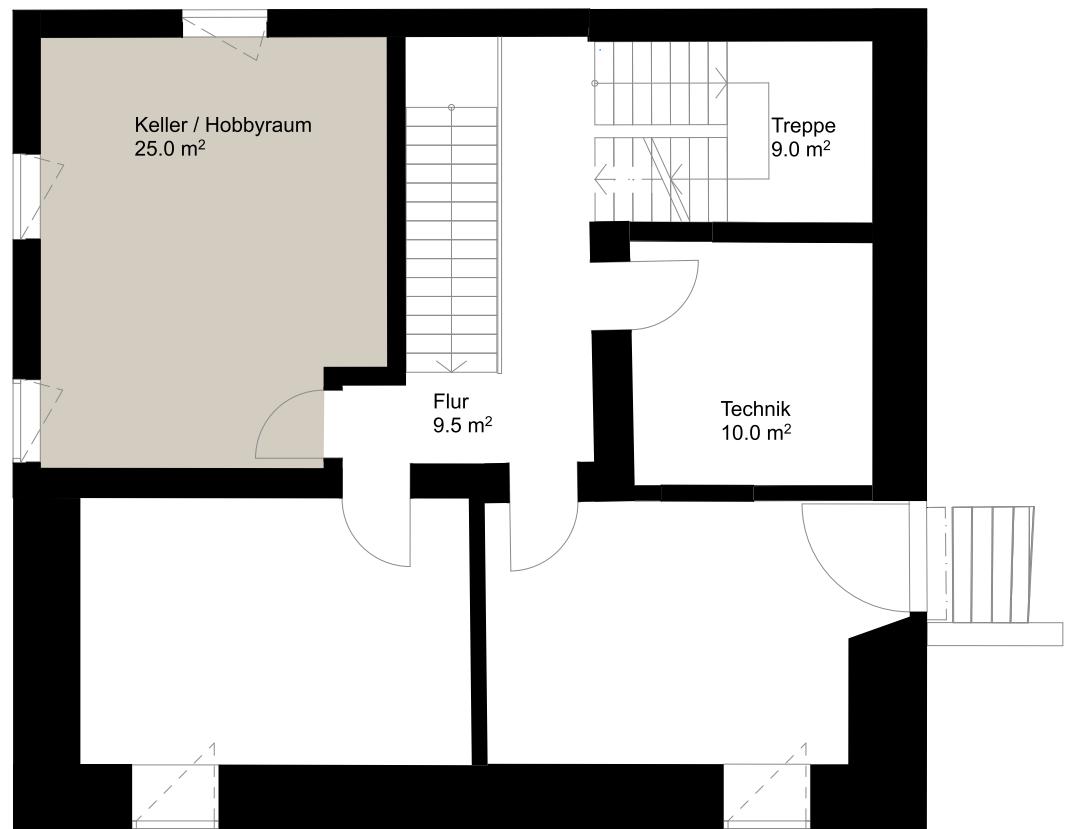

Massstab 1:100

