


Reihen- haus

A

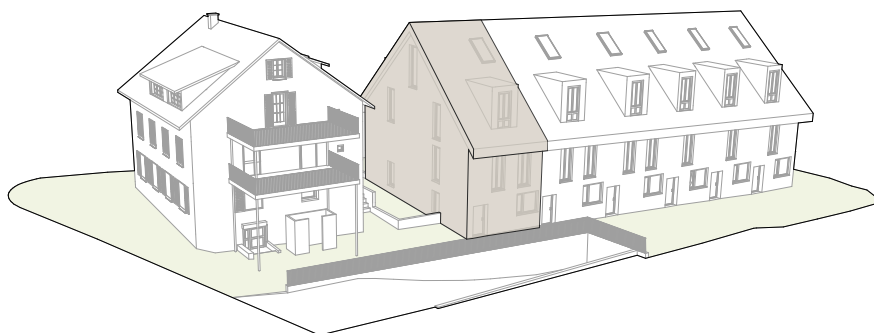


Haus	A
Zimmer	6.5
Wohnfläche*	225.0 m ²
Gartenanteil	85.0 m ²
davon Sitzplatz	10.5 m ²
Untergeschoss	43.0 m ²
Keller	7.0 m ²

* Inkl. Innenwänden und Reduit, exkl. Schächten und Aussenwänden




HORIZON HILL

ORGEN

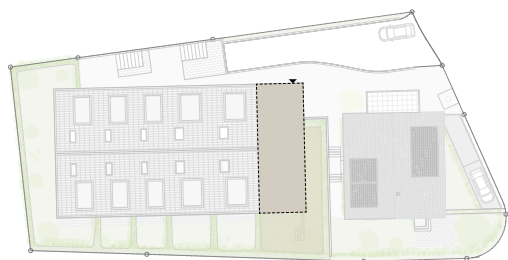


Reihenhaus A

Gartengeschoss

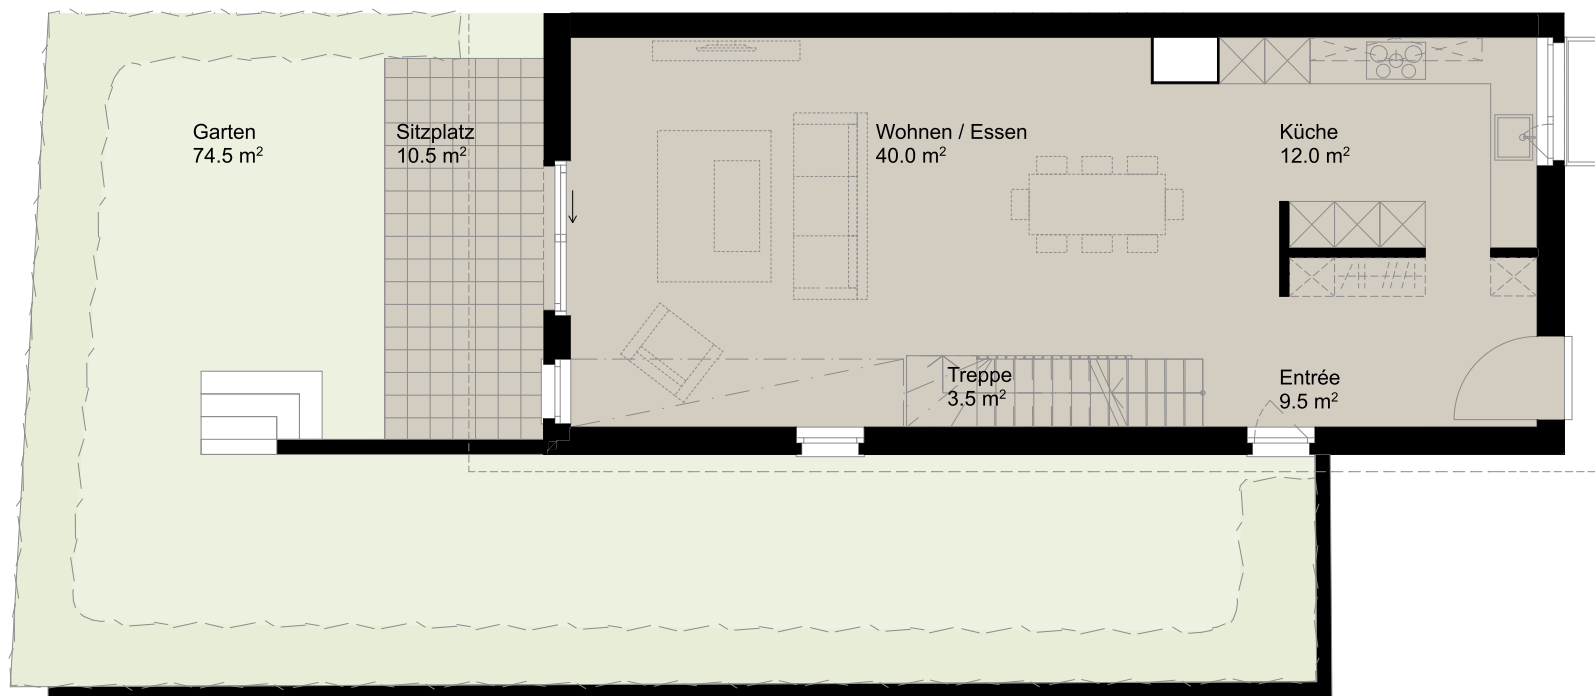

Massstab 1:100




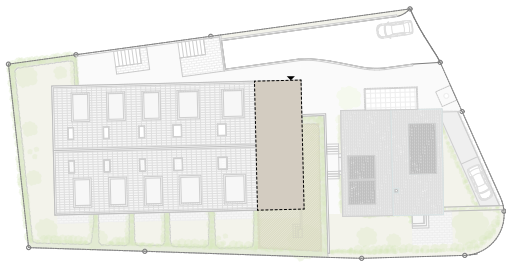


Reihenhaus A

1. Obergeschoss

Masstab 1:100

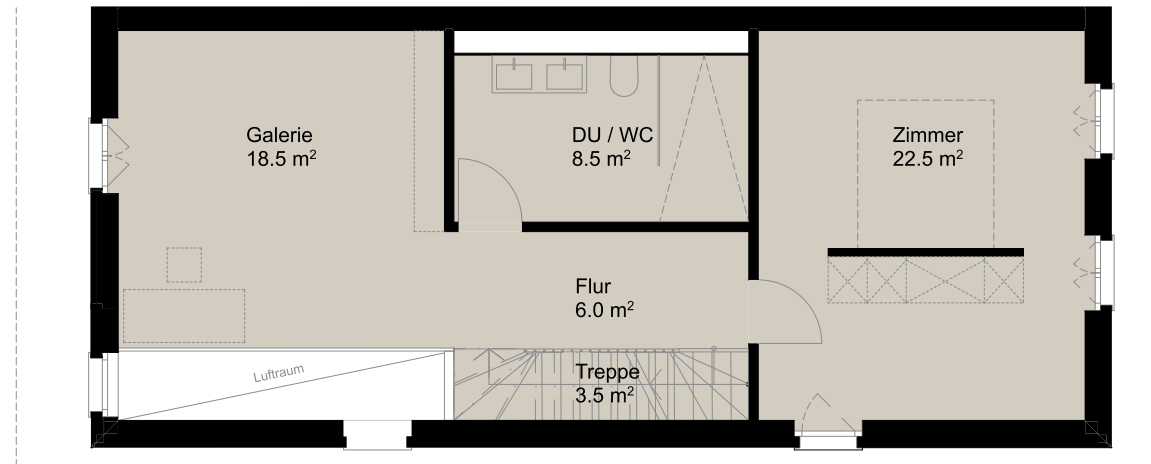


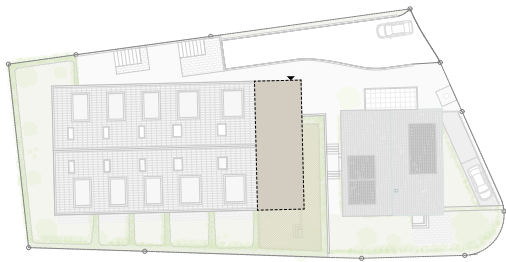


Reihenhaus A

2. Obergeschoss


Massstab 1:100

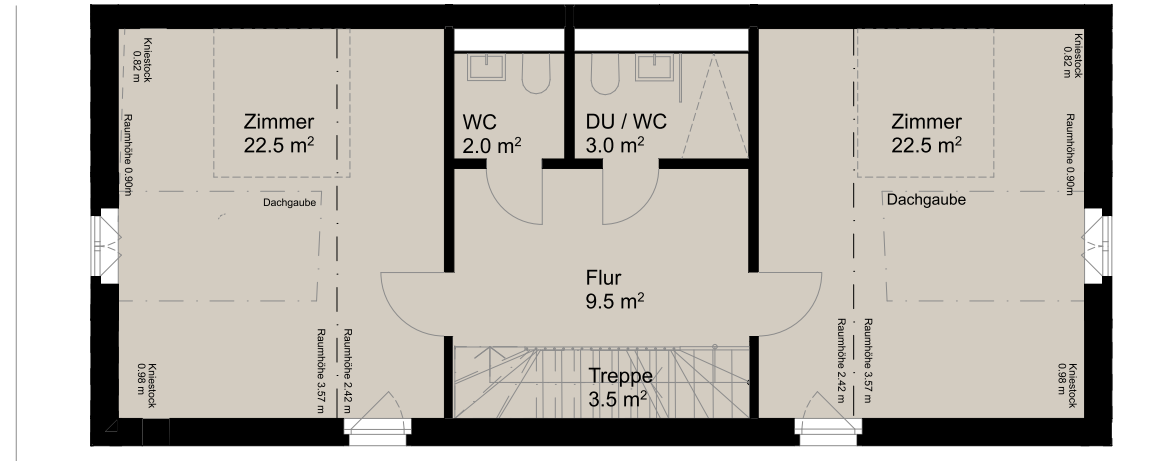


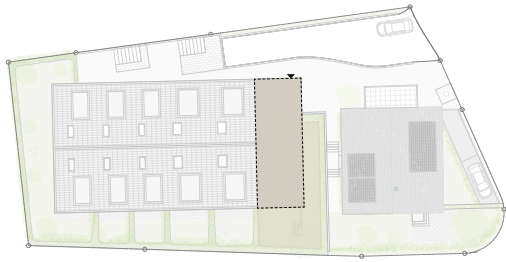

Reihenhaus A

Dachgeschoss

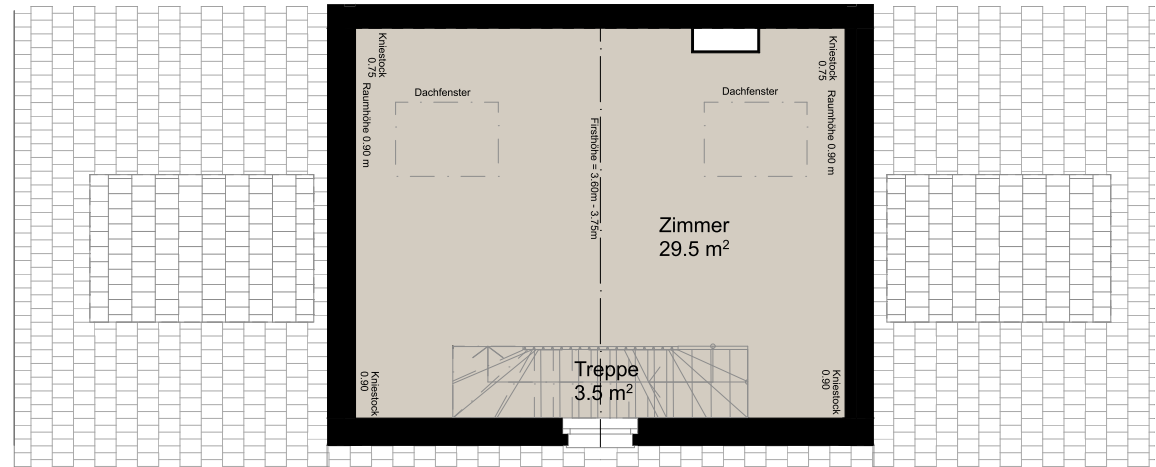

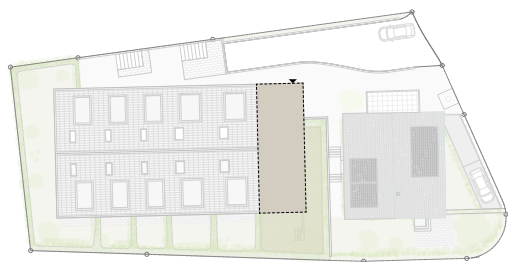

Reihenhaus A

1. Untergeschoss

