


Reihen- haus

D



Haus	D
Zimmer	6.5
Wohnfläche*	172.0 m ²
Gartenanteil	22.0 m ²
davon Sitzplatz	8.0 m ²
Untergeschoss	19.0 m ²
Keller	10.0 m ²

* Inkl. Innenwänden und Reduit, exkl. Schächten und Aussenwänden

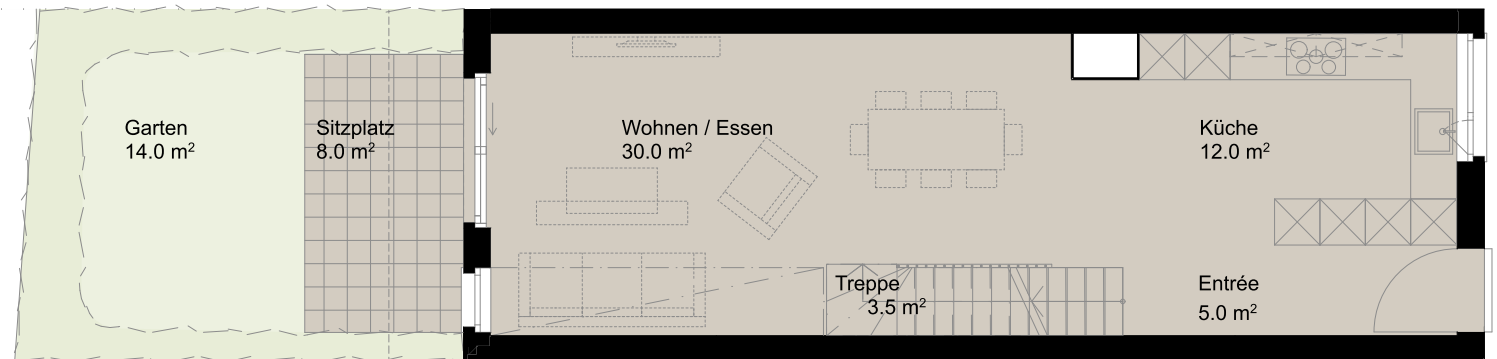


Reihenhaus D


Gartengeschoss

Reihenhaus D

1. Obergeschoss

Masstab 1:100

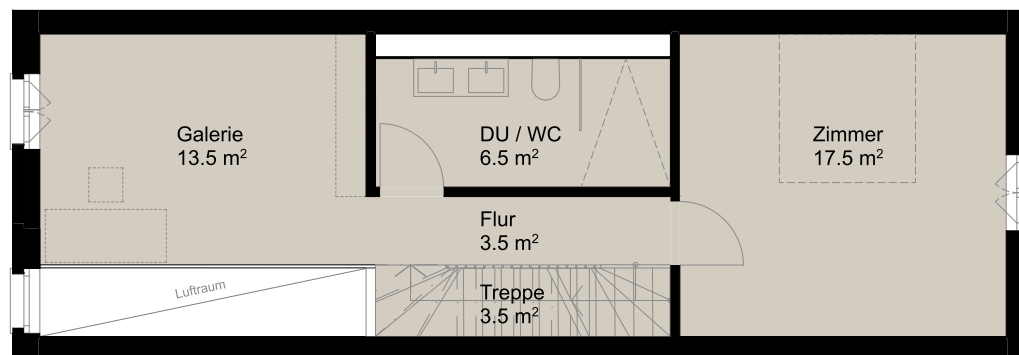


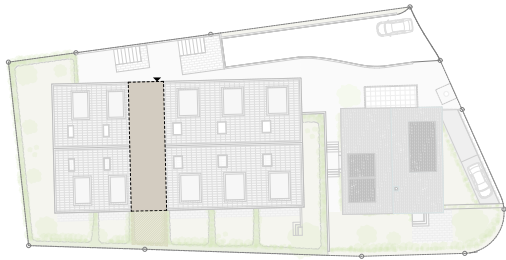


Reihenhaus D

2. Obergeschoss

Massstab 1:100

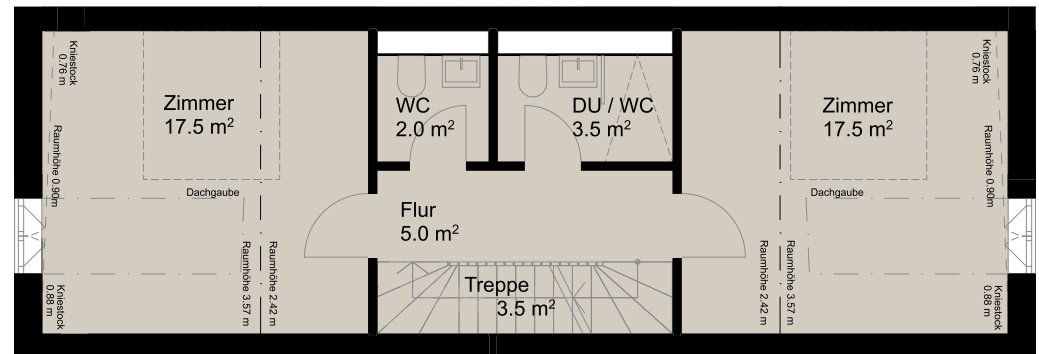


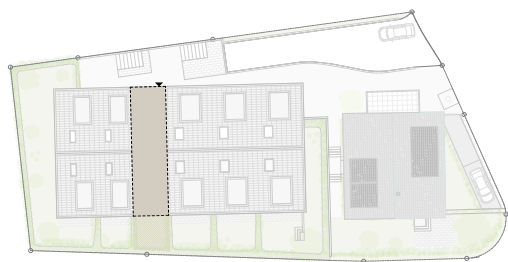


Reihenhause D

Dachgeschoss

Massstab 1:100

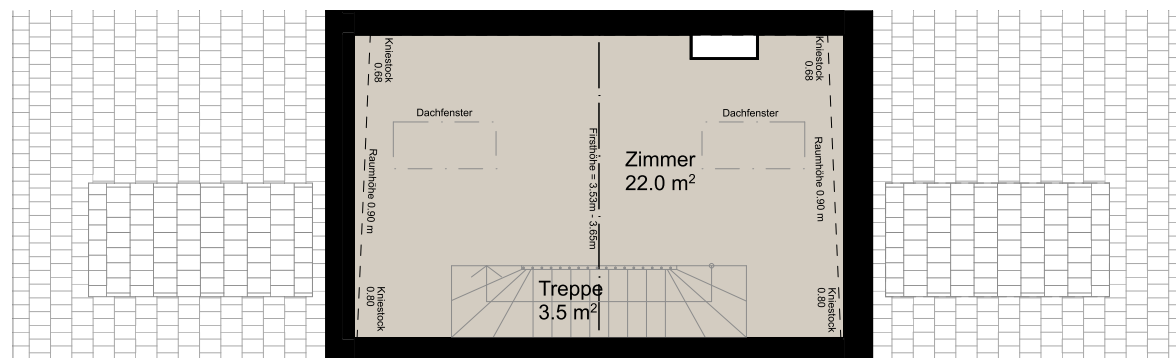

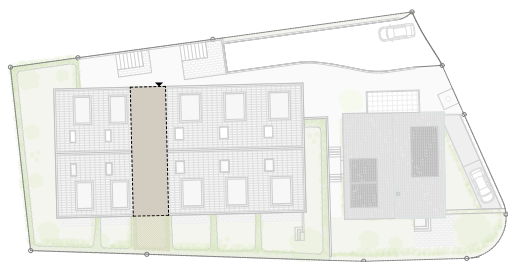

Reihenhaus D

1. Untergeschoss

