



Reihen- haus

E

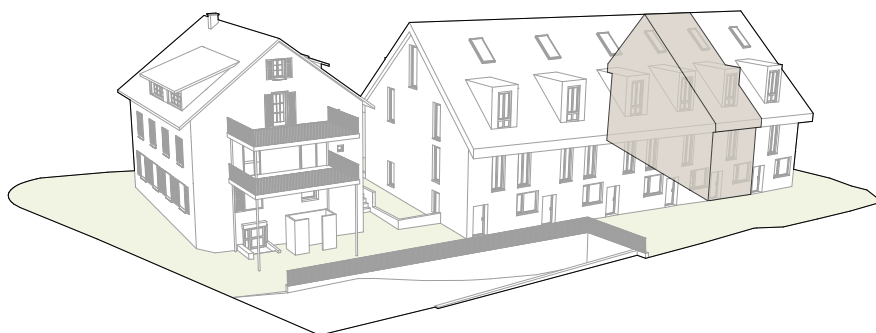

Haus	E
Zimmer	6.5
Wohnfläche*	172.0 m ²
Gartenanteil	21.0 m ²
davon Sitzplatz	8.0 m ²
Untergeschoss	18.0 m ²
Keller	9.5 m ²

* Inkl. Innenwänden und Reduit, exkl. Schächten und Aussenwänden

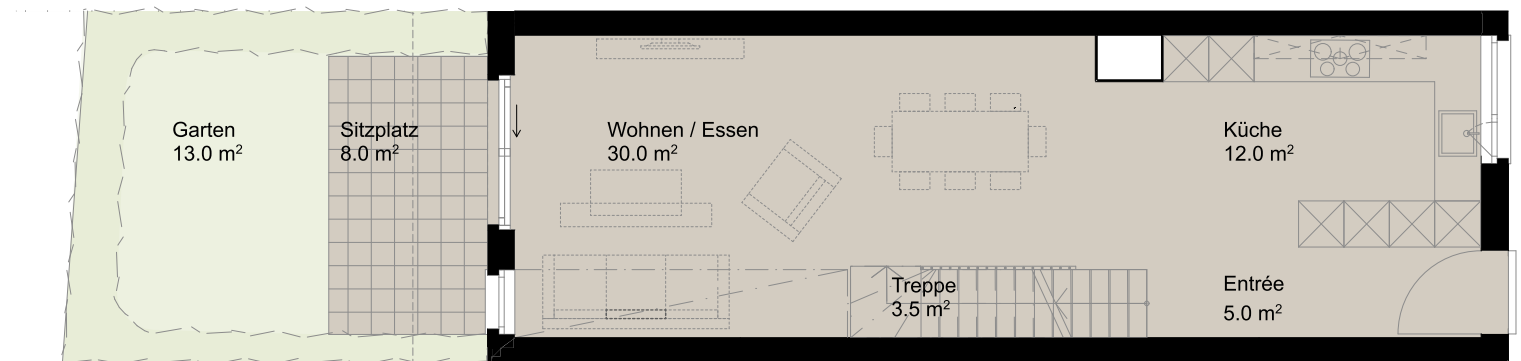


Reihenhaus E

Gartengeschoss

Masstab 1:100




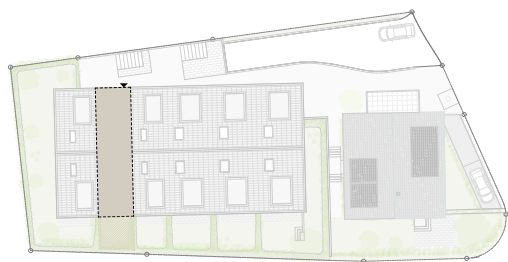


Reihenhaus E

1. Obergeschoss

Masstab 1:100

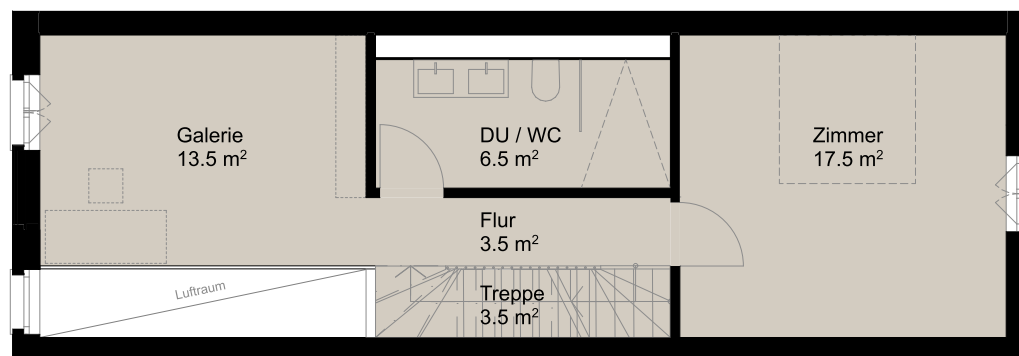


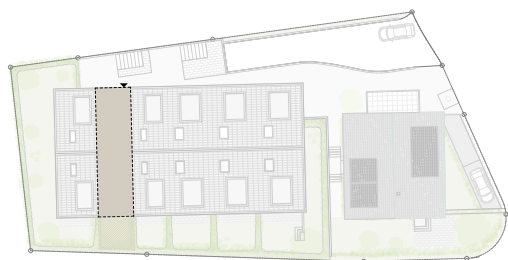


Reihenhaus E

2. Obergeschoss

Massstab 1:100

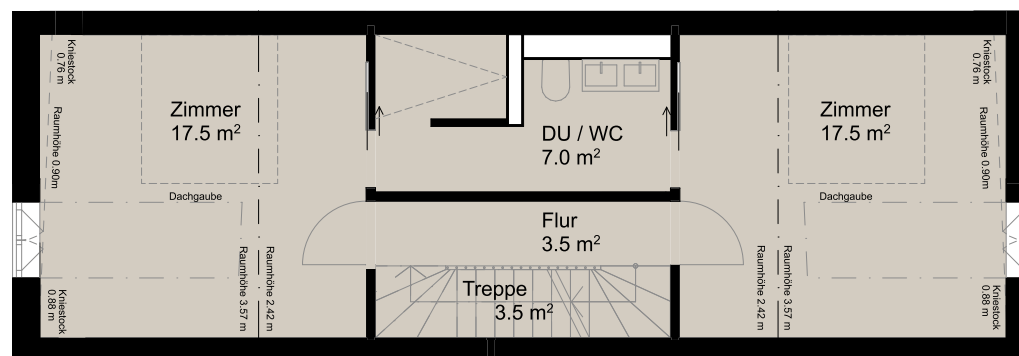


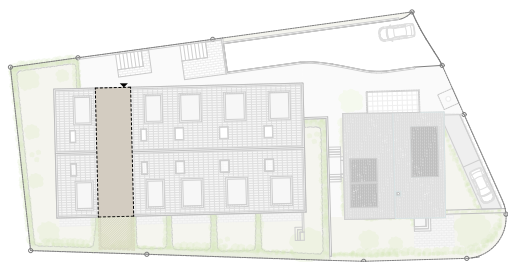


Reihenhause E

Dachgeschoss

Massstab 1:100

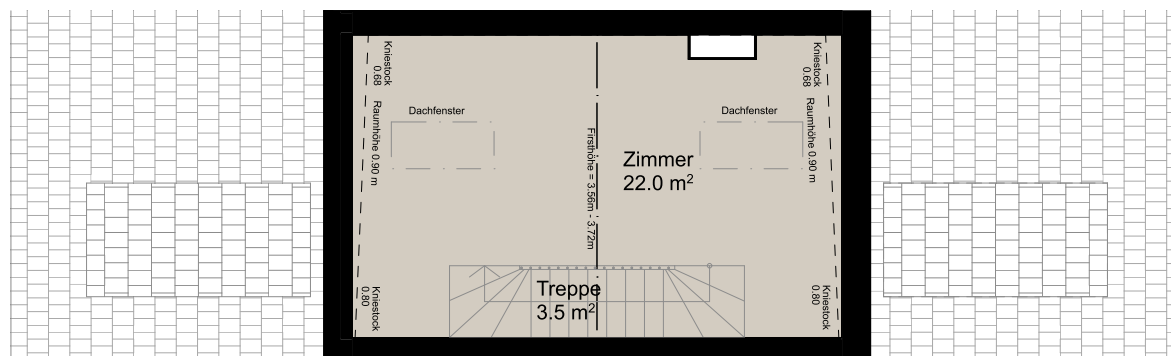

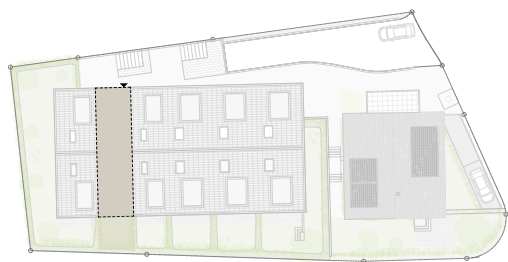

Reihenhaus E

1. Untergeschoss

