



## Bâtiment B : plan de masse

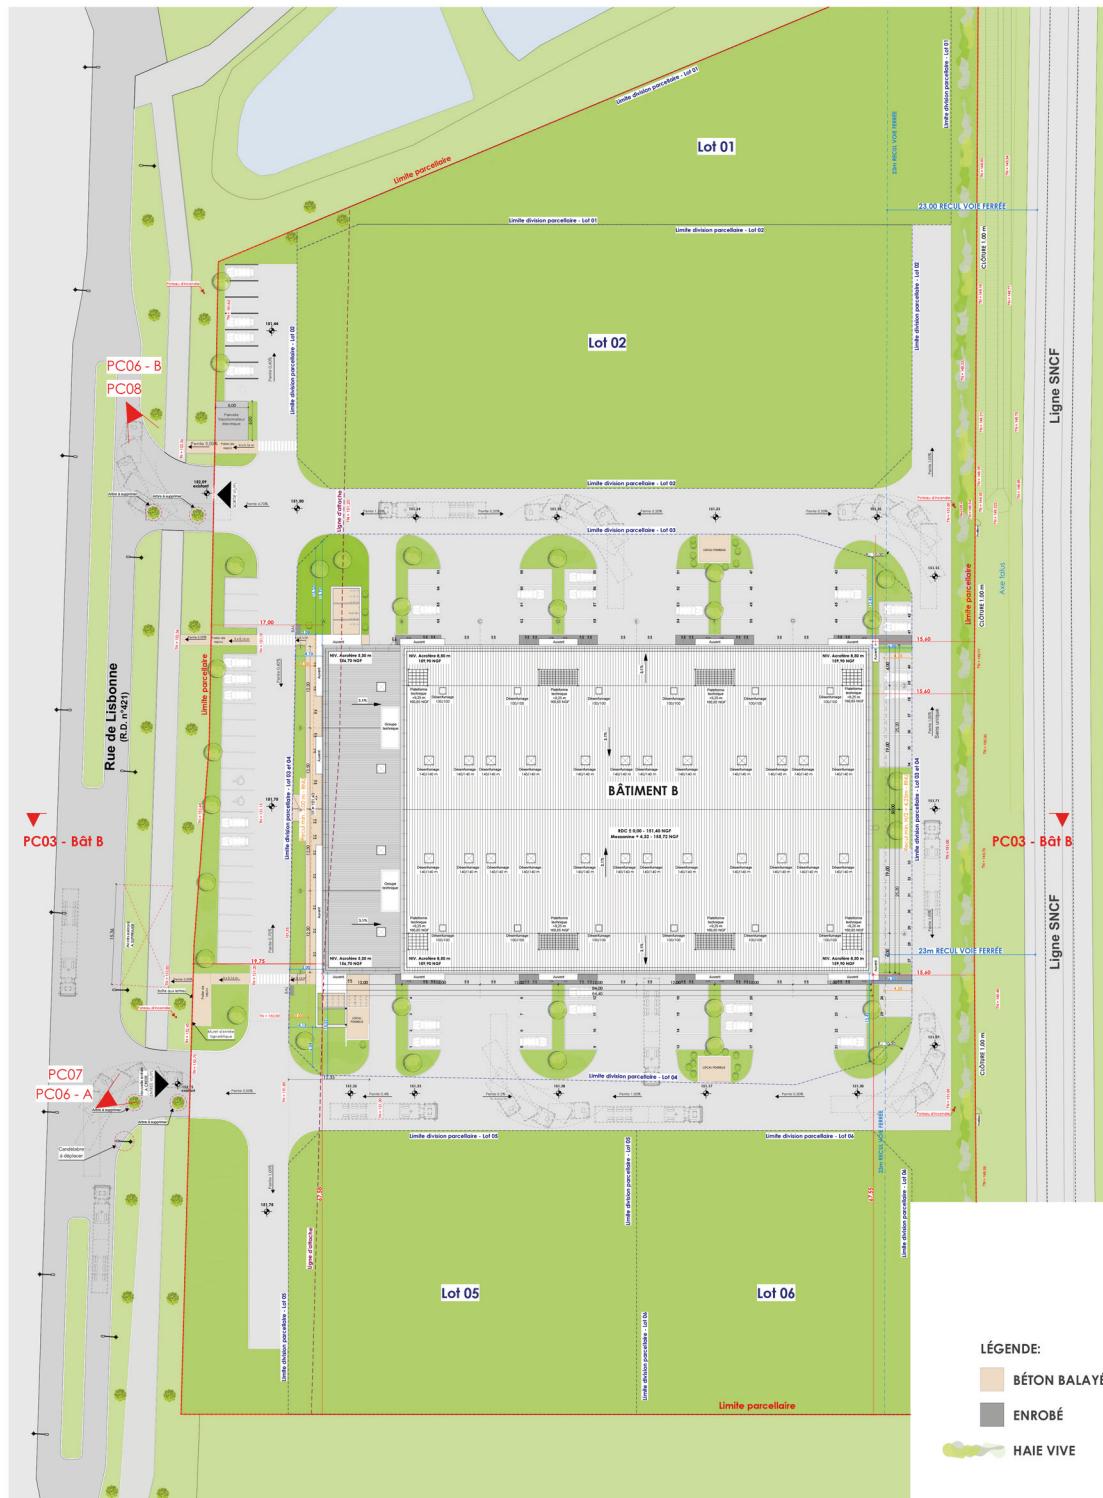

## Bâtiment B : plan niveau RDC

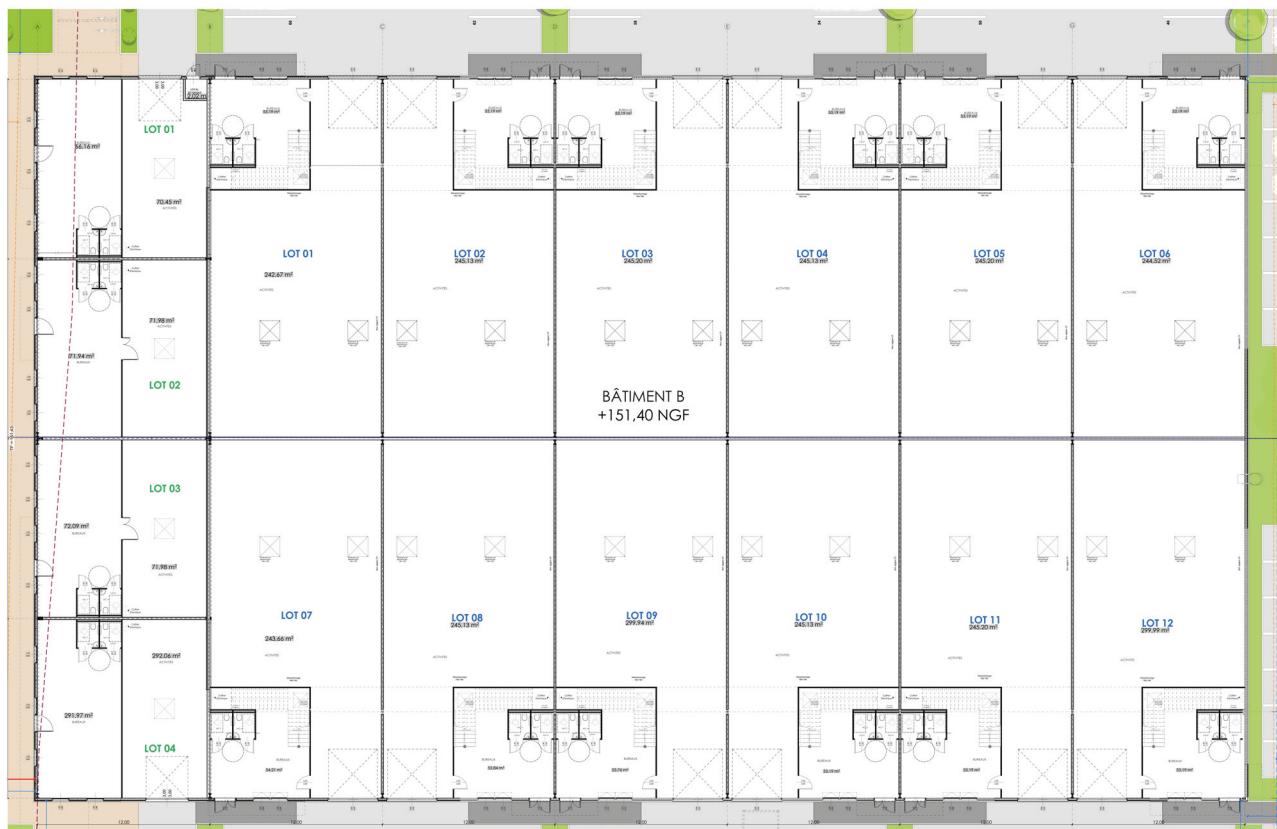


## Bâtiment B : plan niveau R+1




## Bâtiment B : plan de coupe et façades




## Bâtiment B : plan de toiture

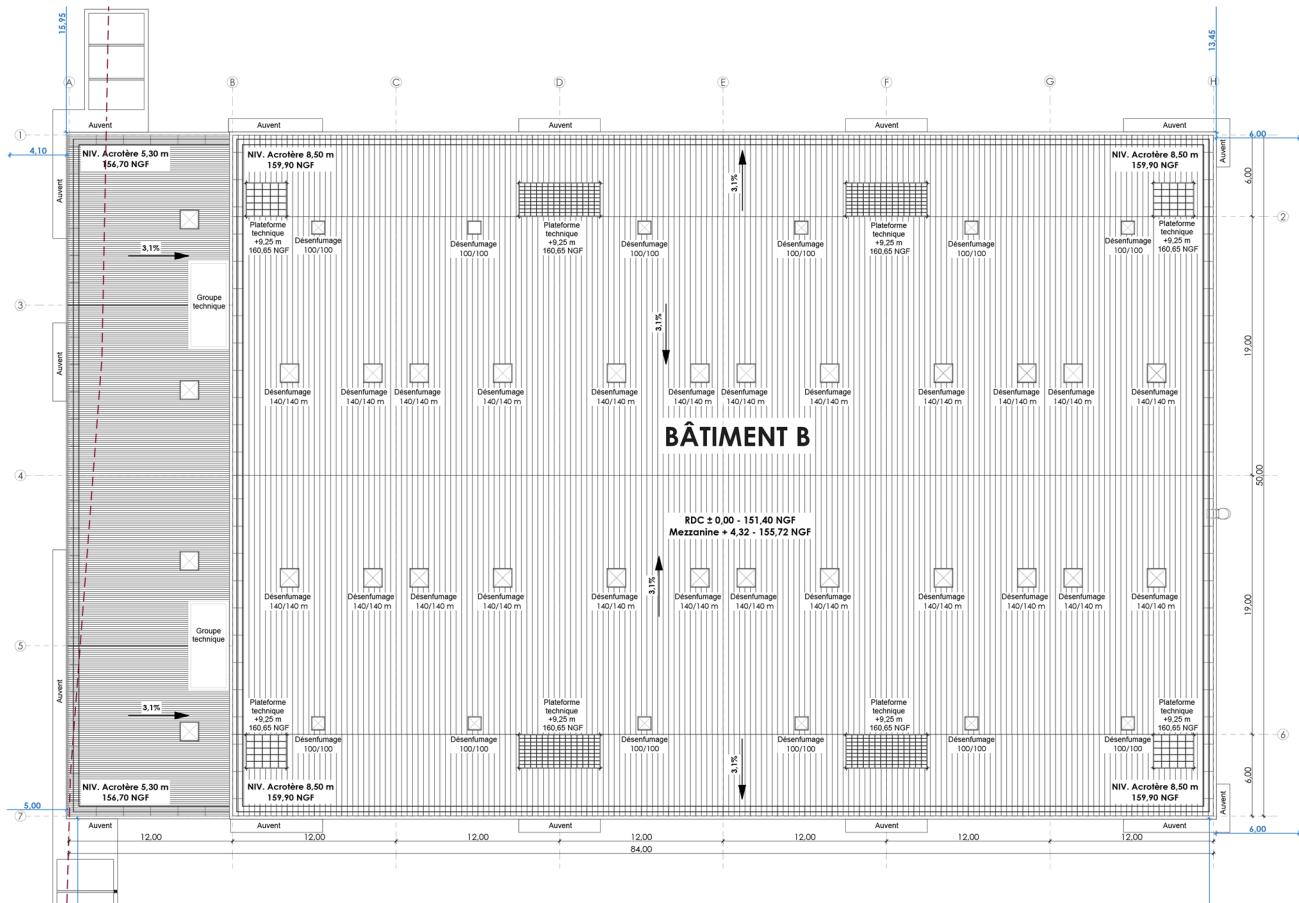


## Bâtiment B : plan des réseaux

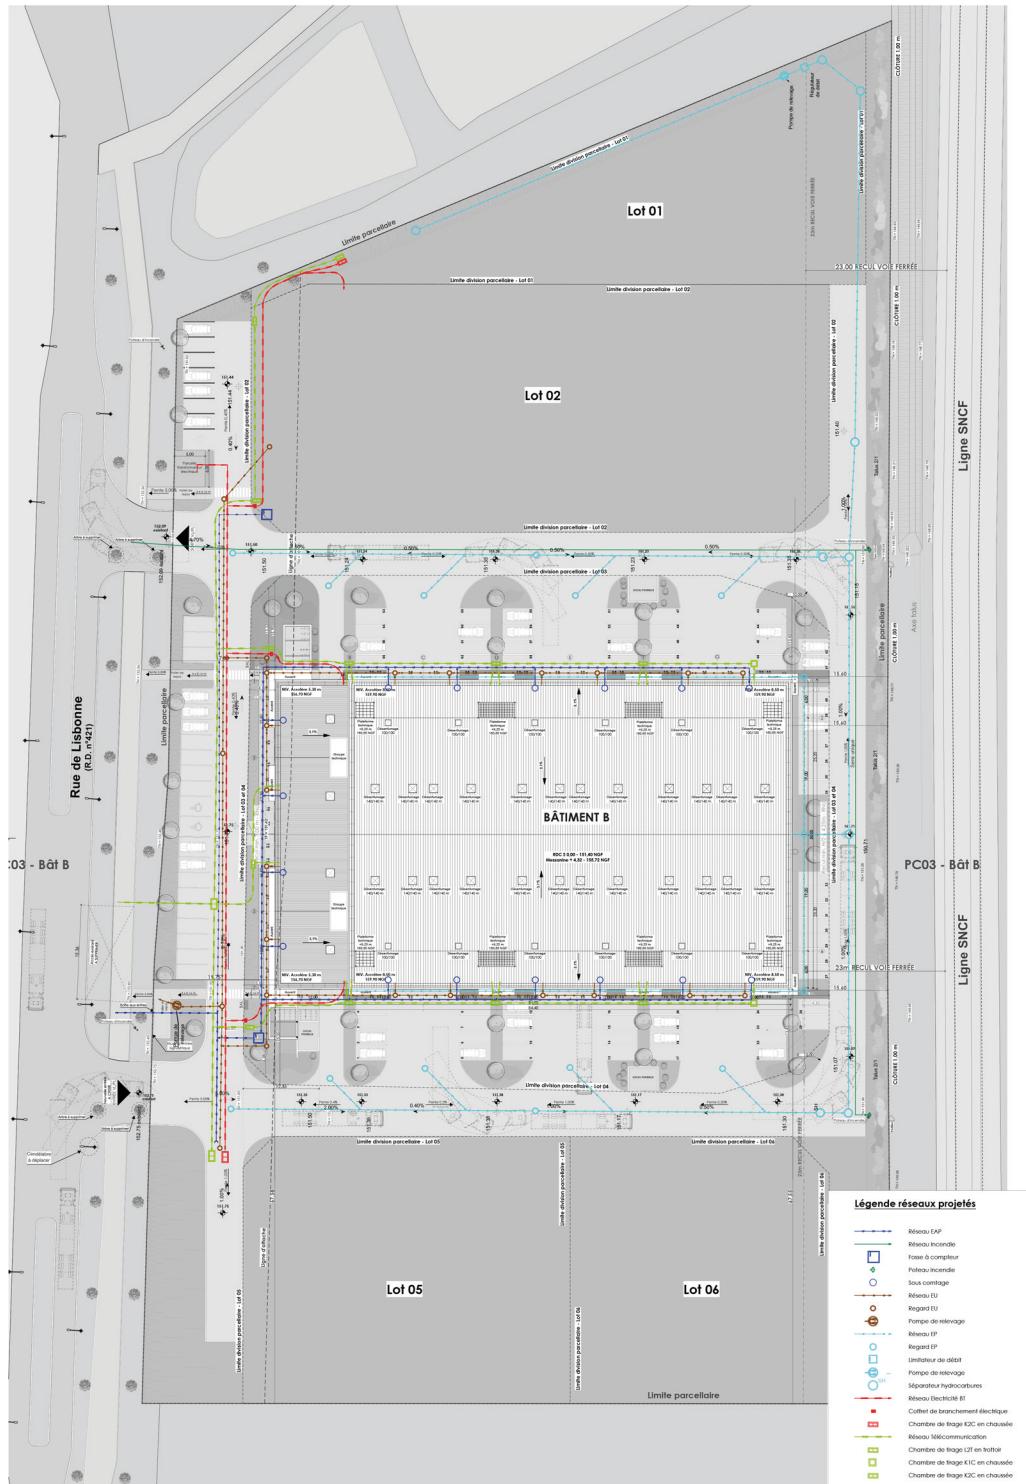

## Bâtiment C : plan de masse

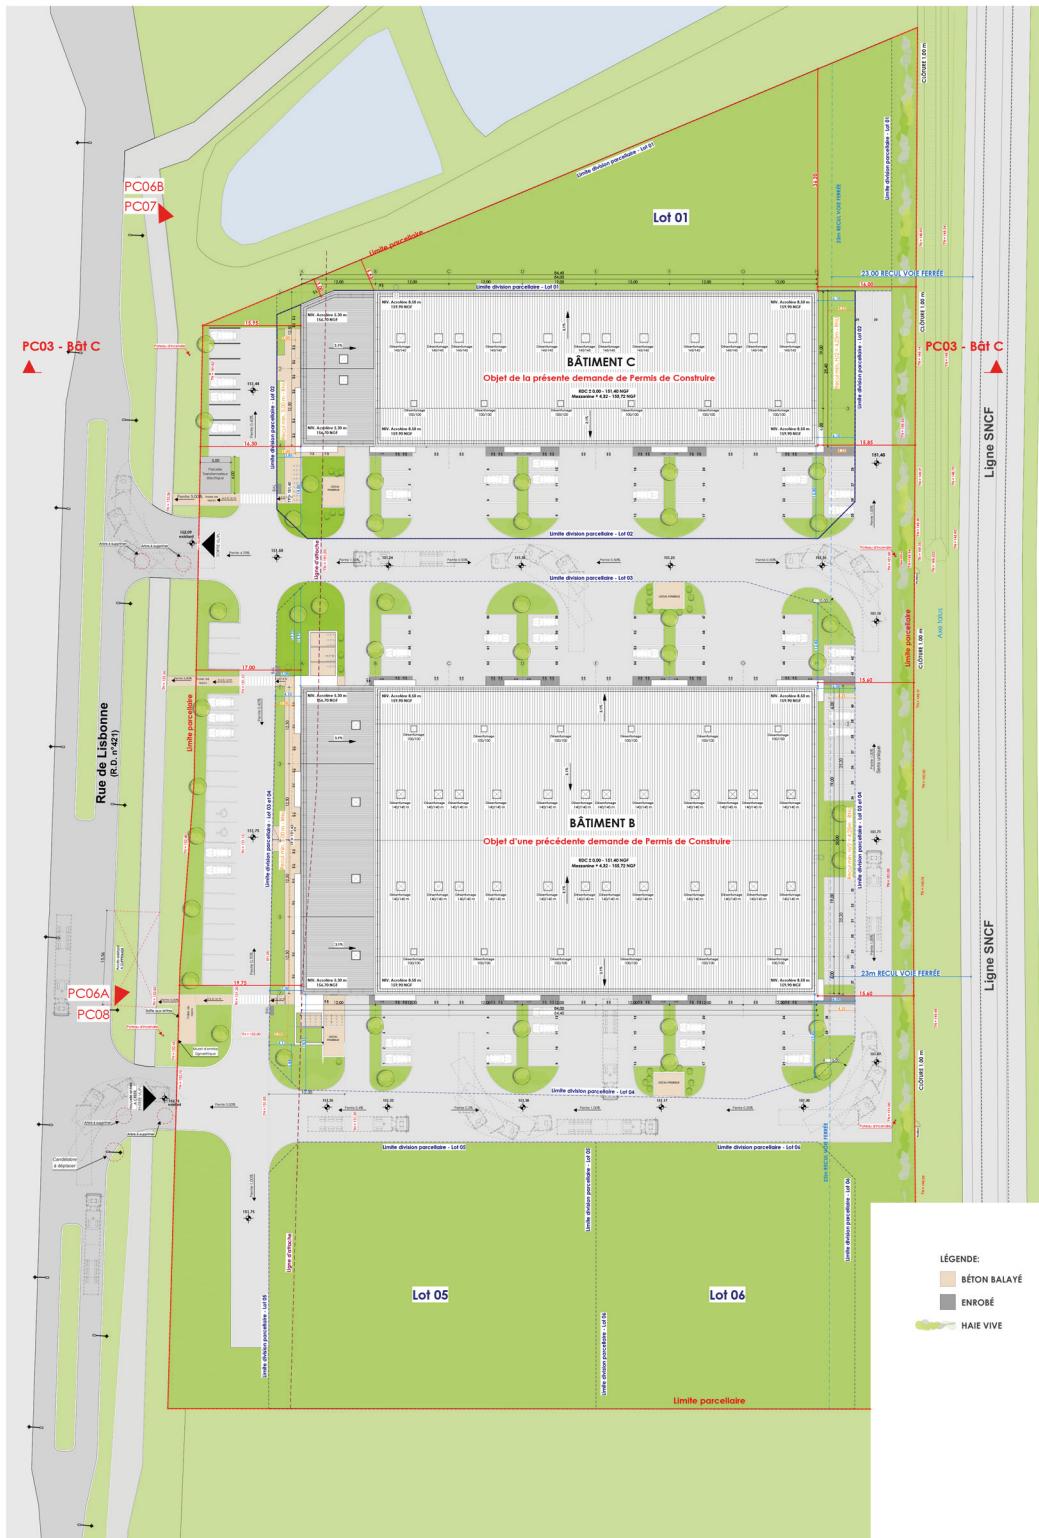


## Bâtiment C : plan niveau RDC

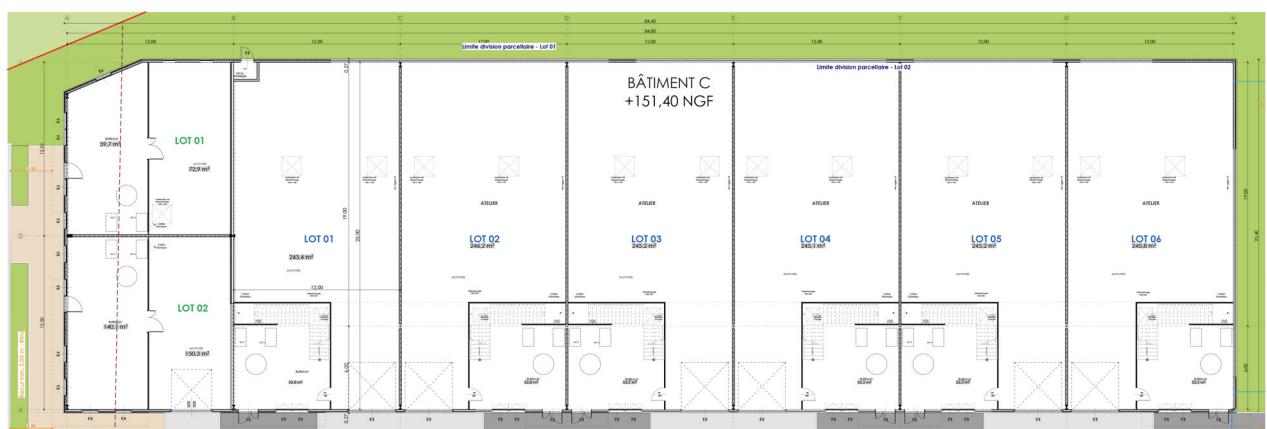


PLAN DU RDC éch. 1/150

## Bâtiment C : plan niveau R+1

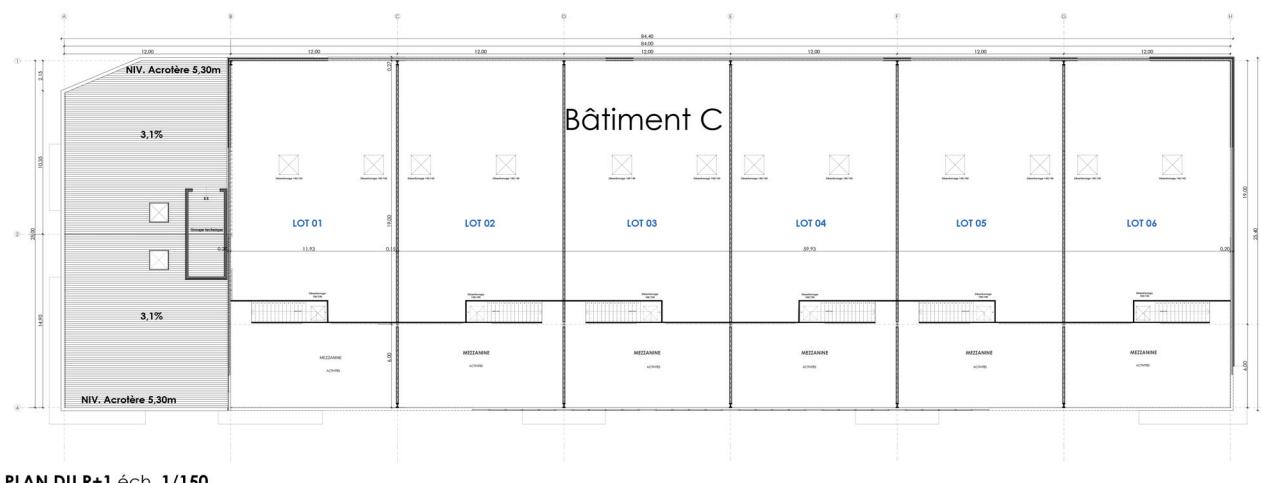


PLAN DU R+1 éch. 1/150

# Bâtiment C : plan de coupe et façades

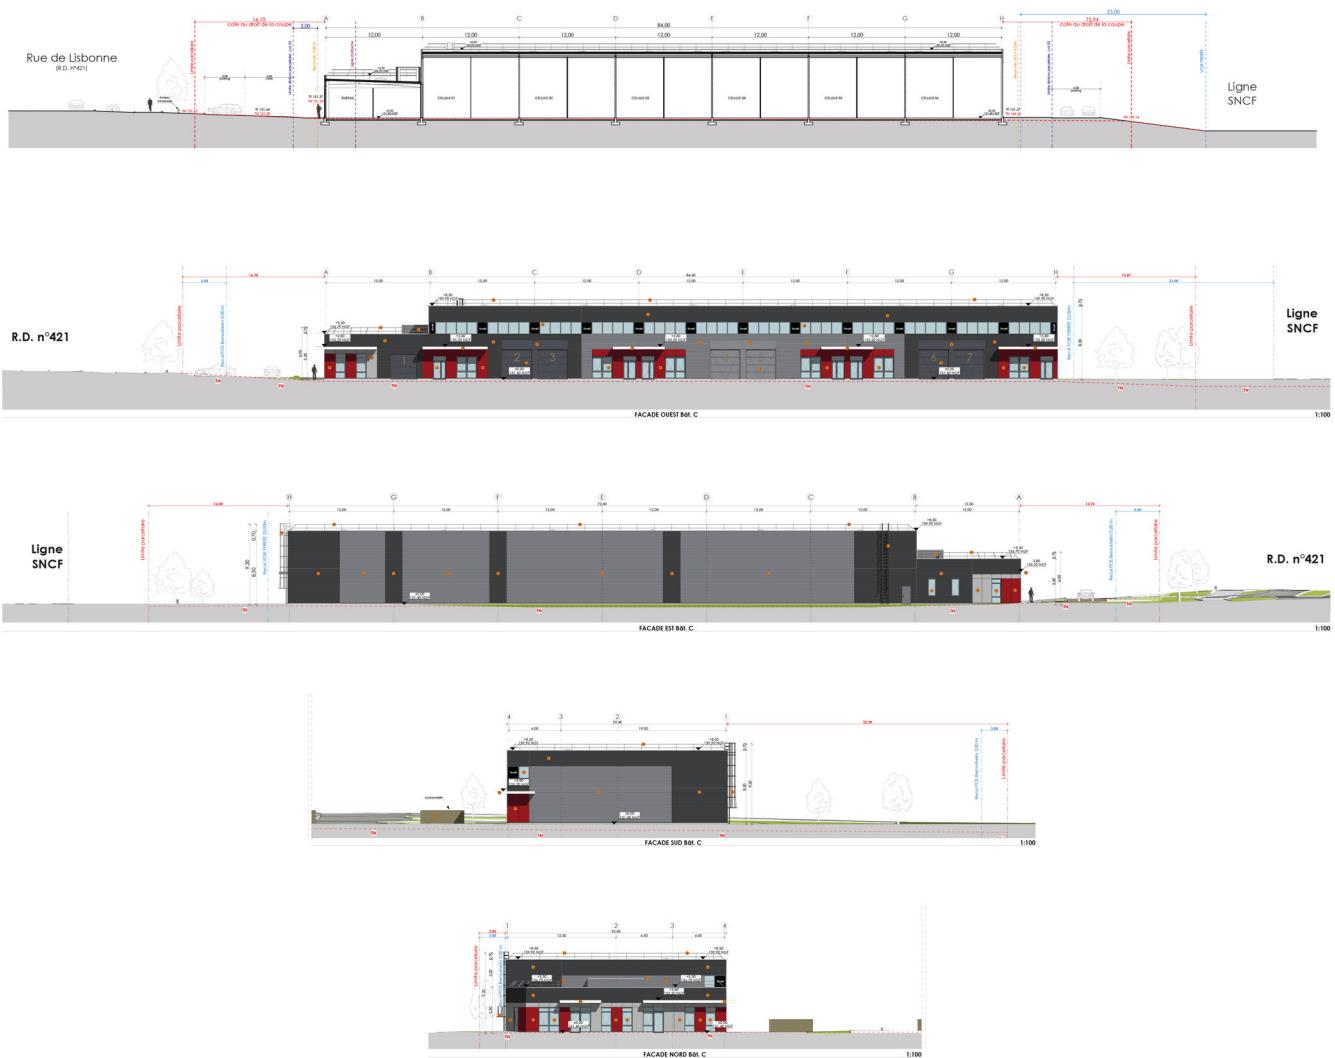

## Bâtiment C : plan de toiture

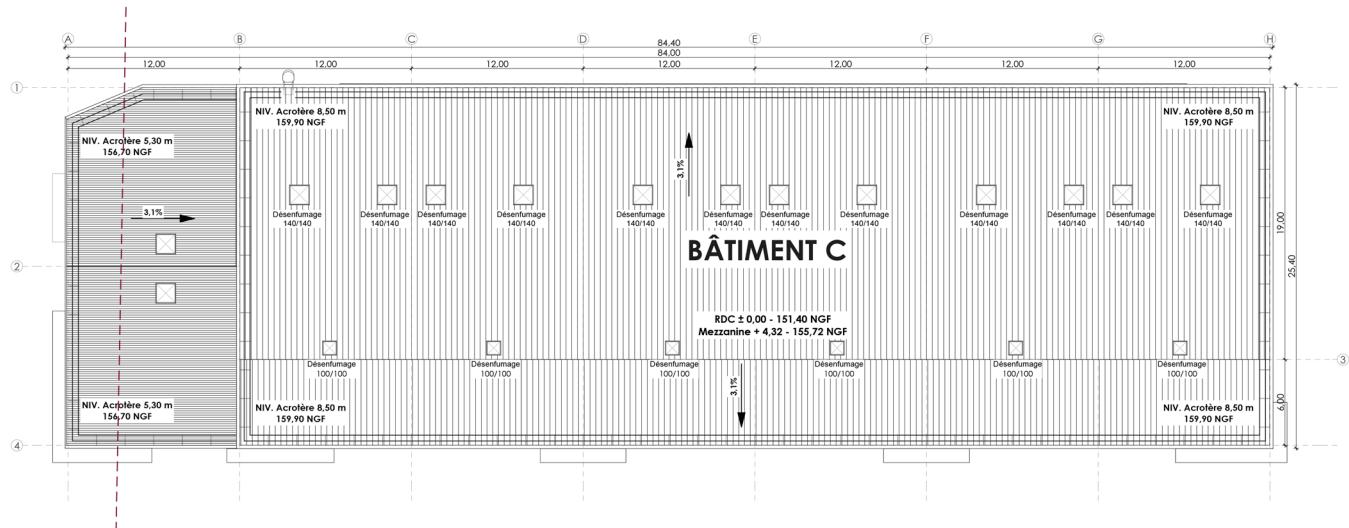

## Bâtiment C : plan des réseaux

