




Bâtiment Mixte

R+1

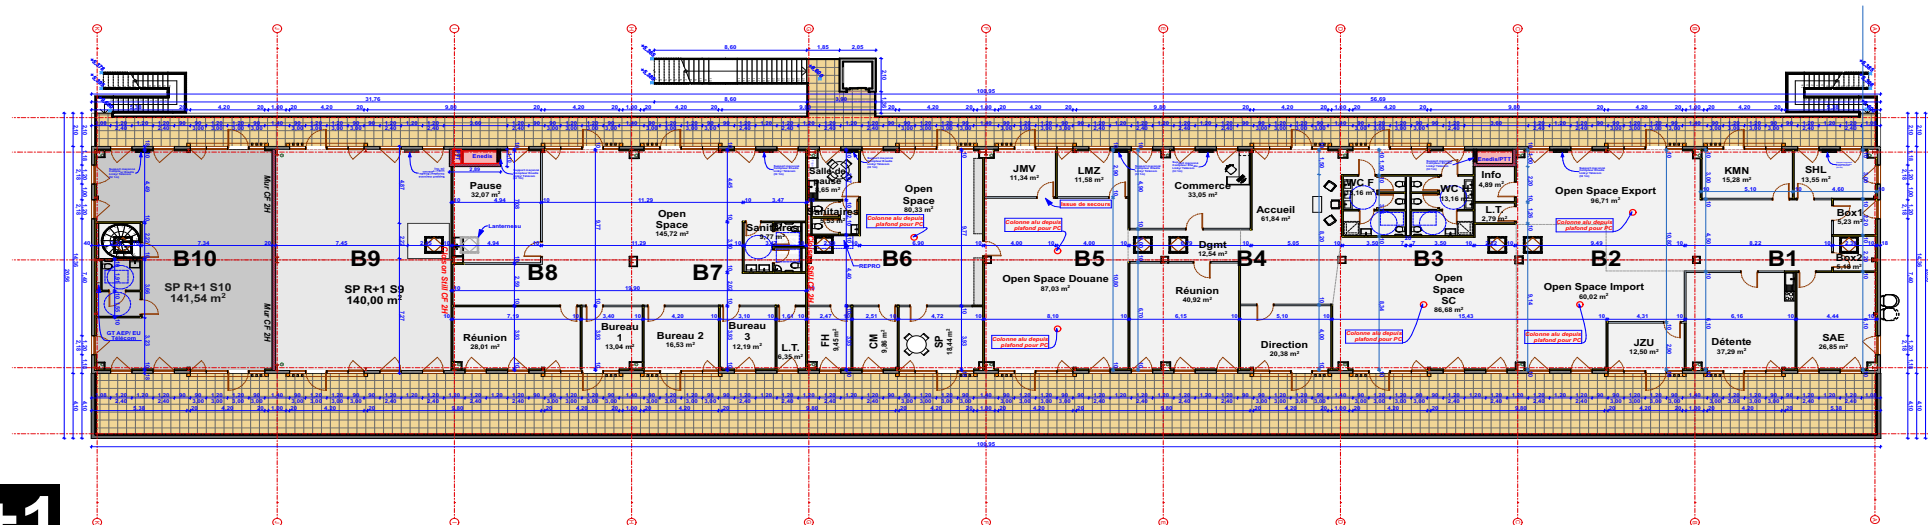


RDC

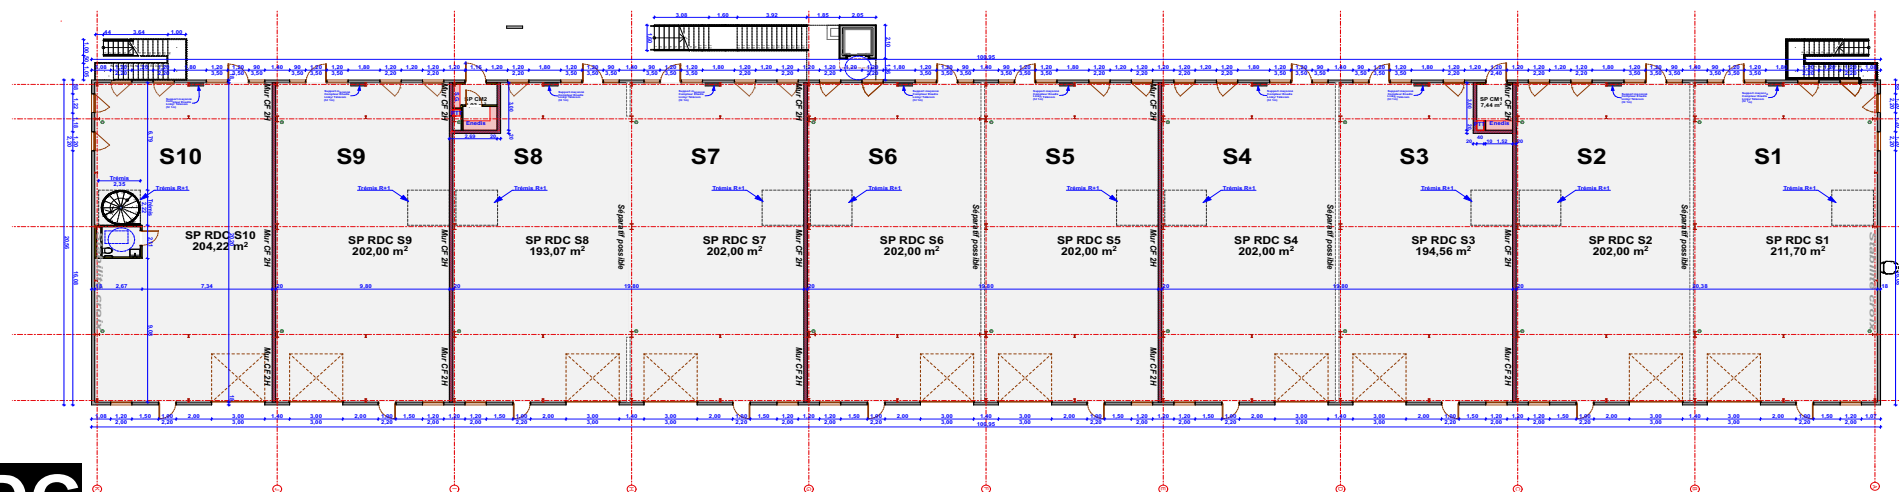


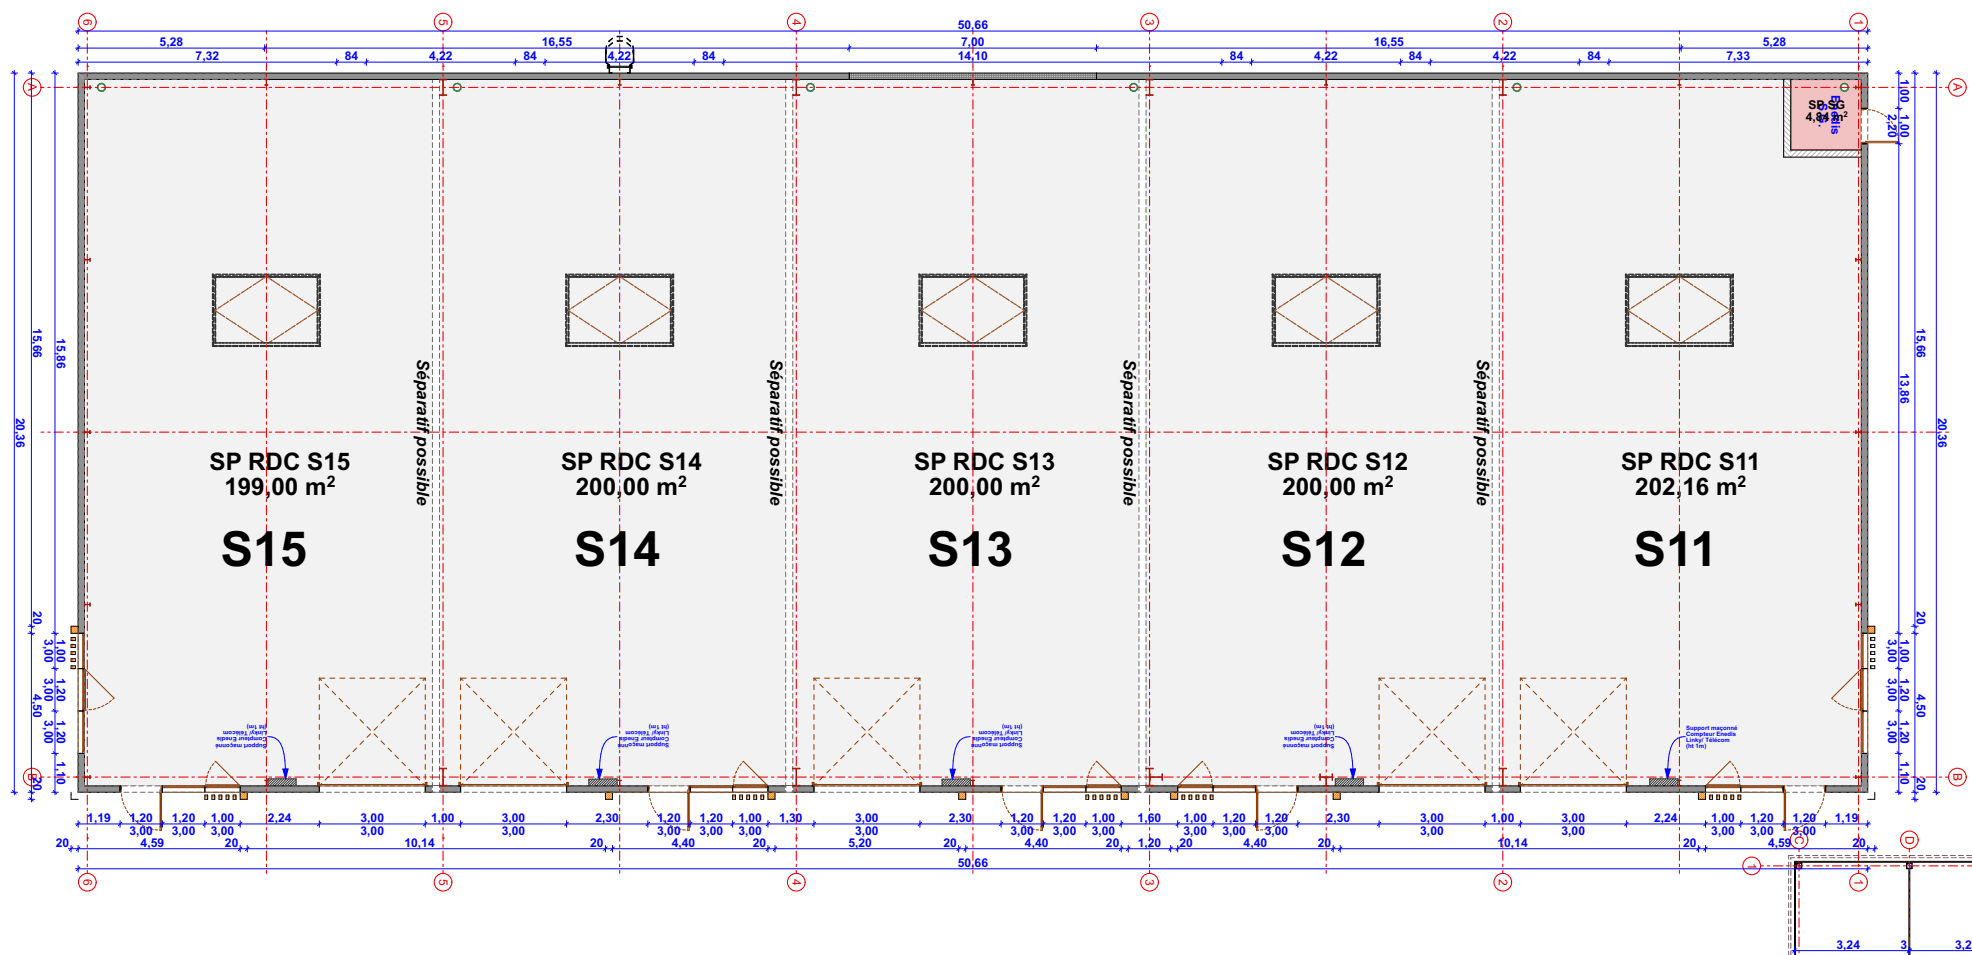

Bâtiment MBY 1 biface

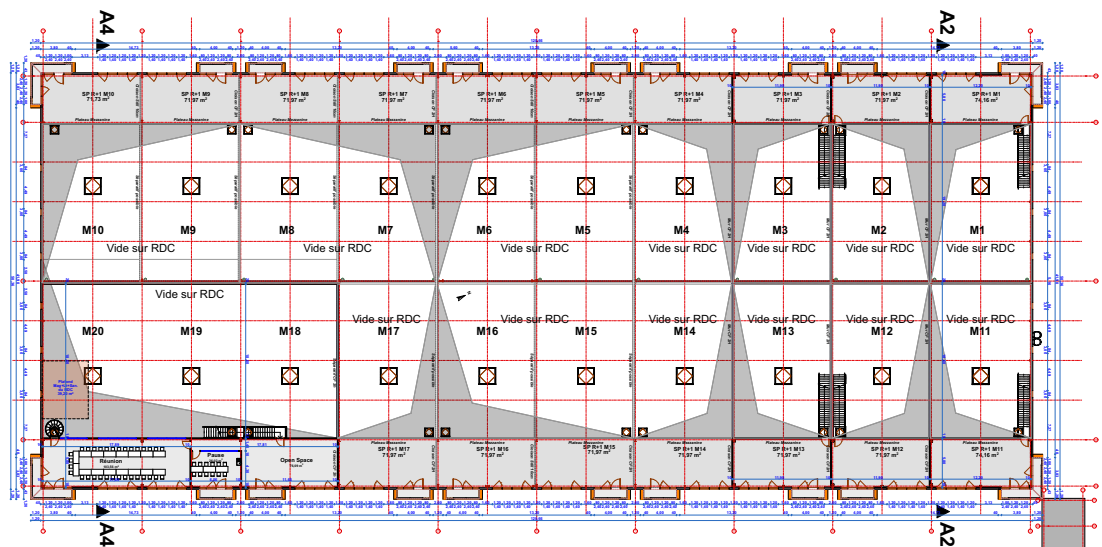

R+1

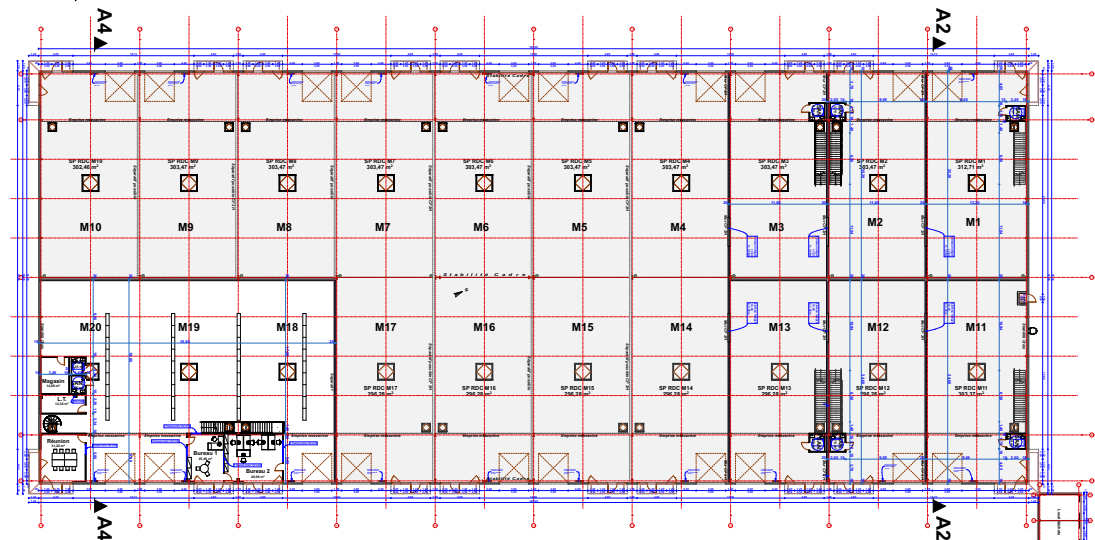

RDC

VEELLAGE DU HAVRE

Bâtiment MBY 2

