





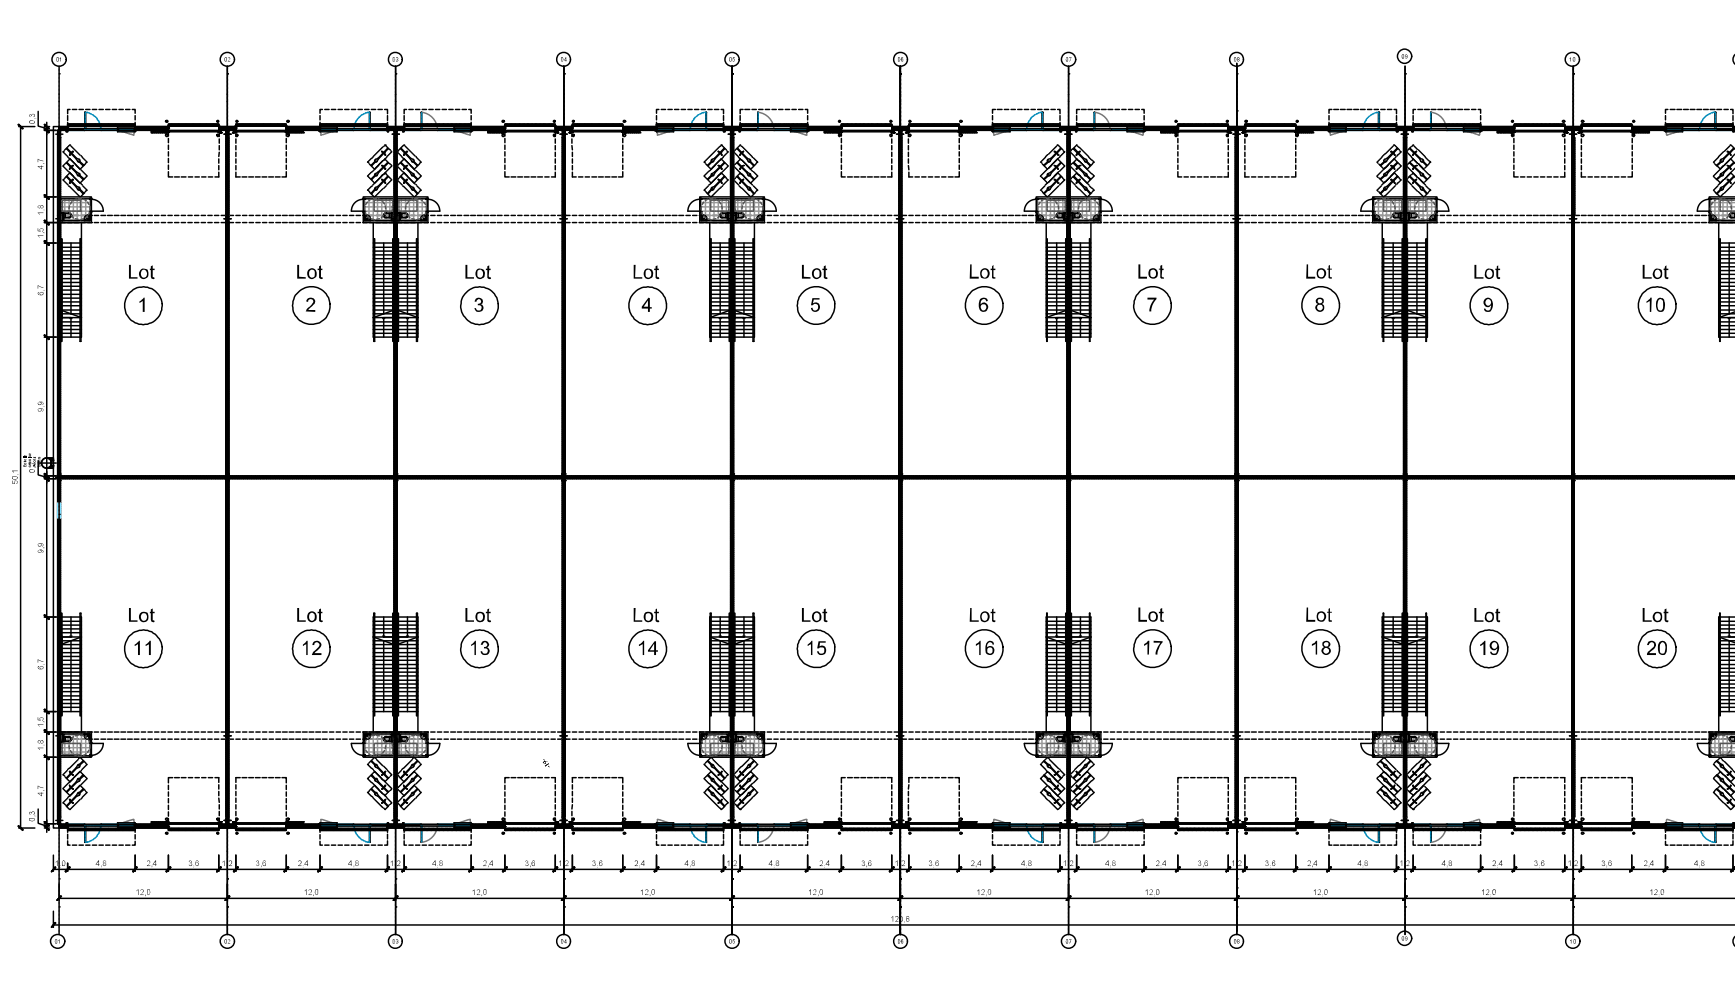


Plan RDC projeté. Echelle 1/200

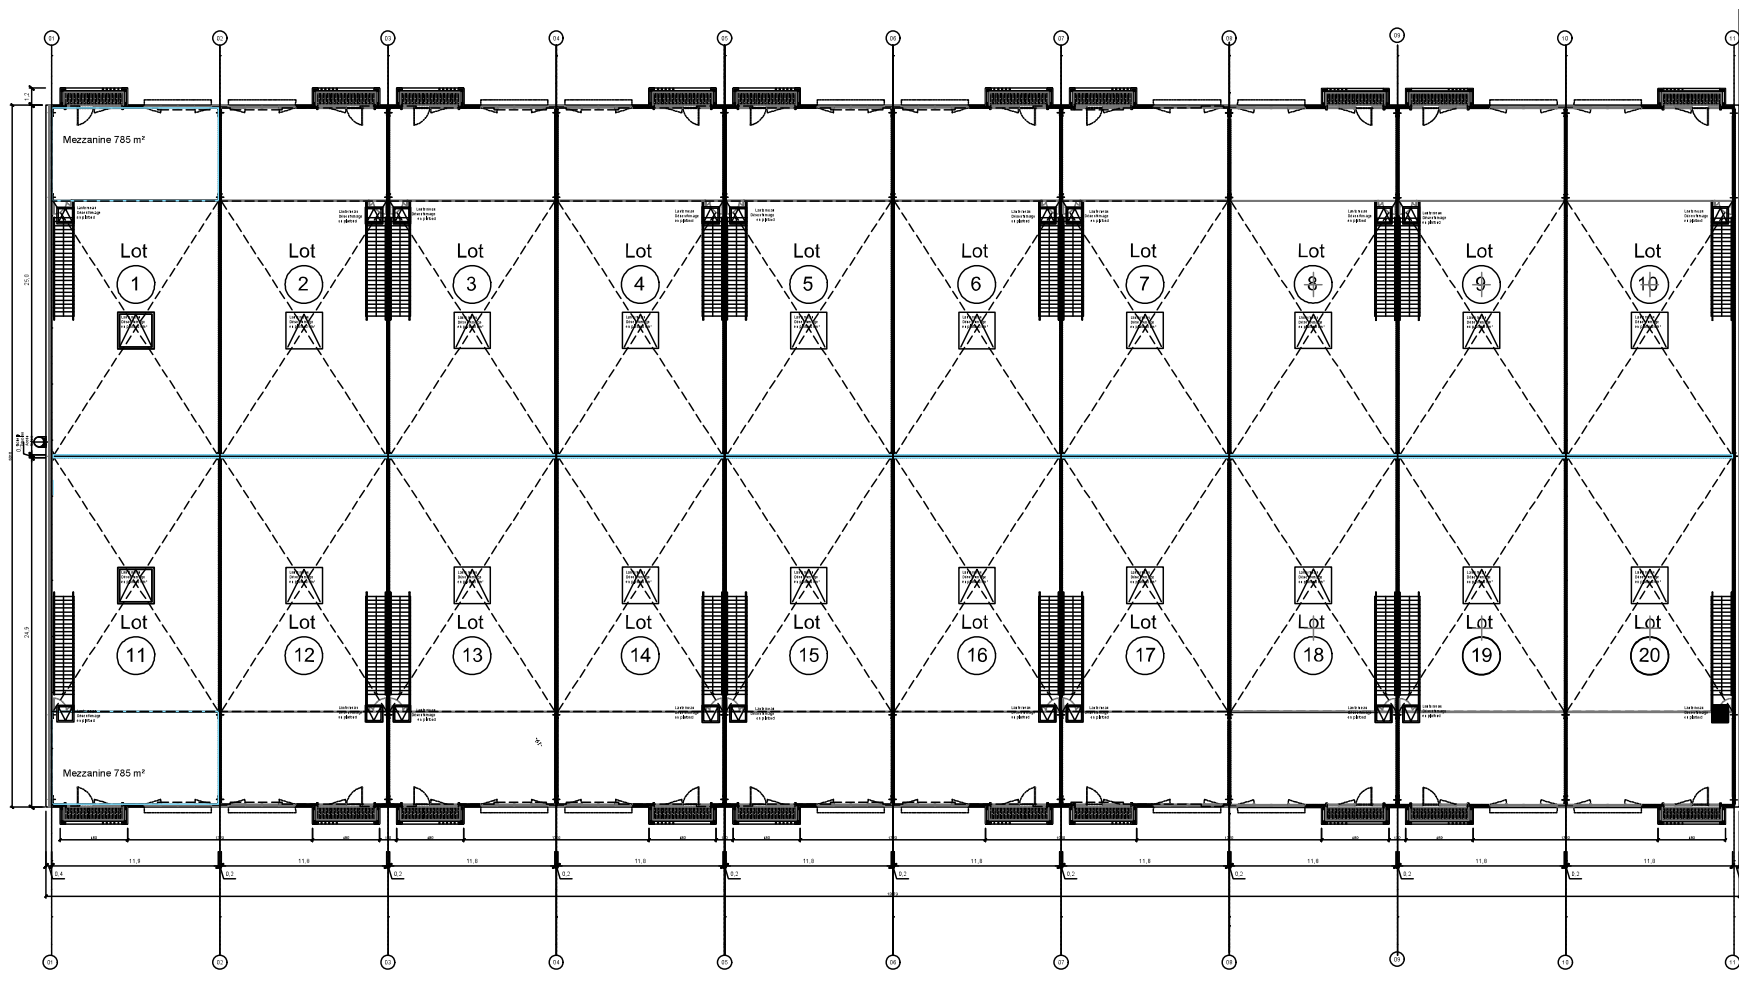


Plan R+1 projeté. Echelle 1/200

Plan de visualisation des SDP


Rez-de-chaussée

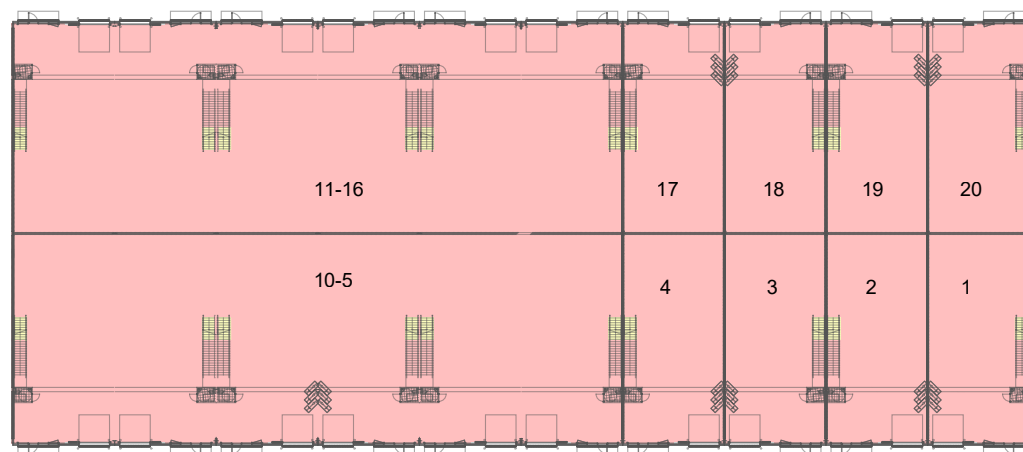

Rue

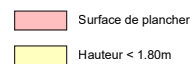

Etage

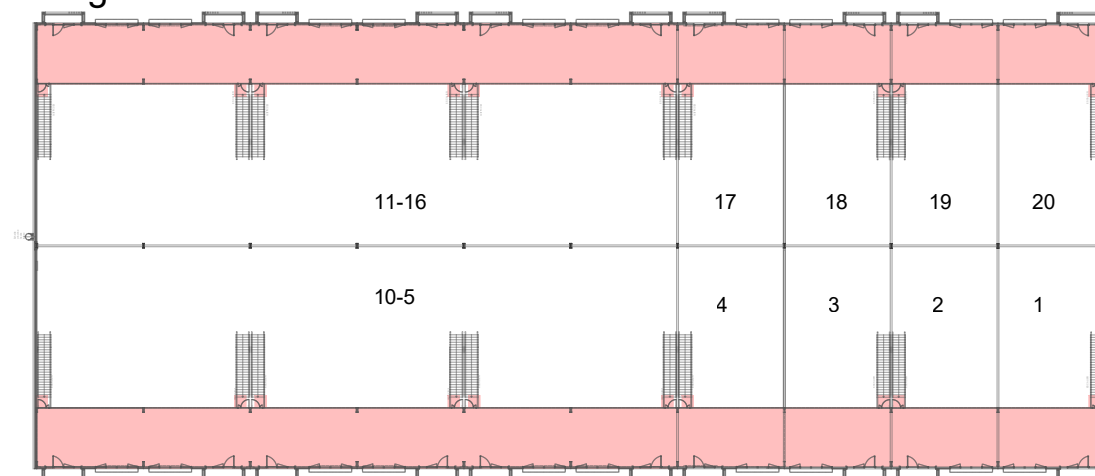

Rue