

rijwoning opties
03.02.2026

2301-593
verkooptekeningen
schaal 1:100

RIJWONING

OPTIE UITBOUW


OPTIE DAKRAAM




RIJWONING

OPTIE UITBOUW


OPTIE DAKRAAM

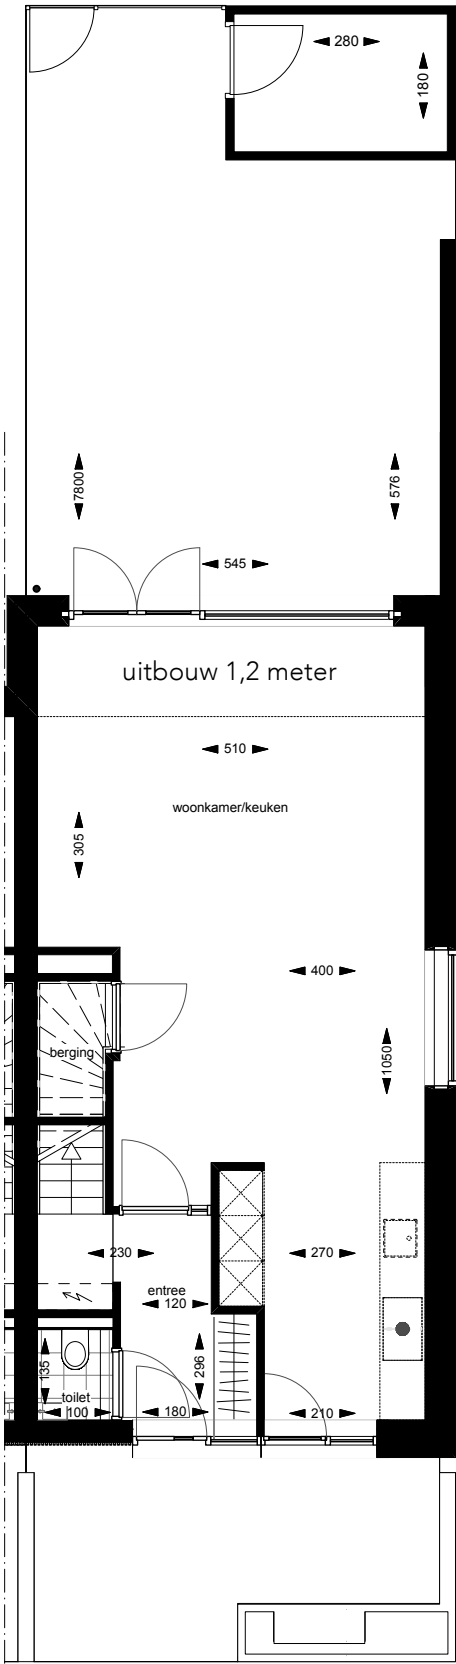

begane grond | 1:100

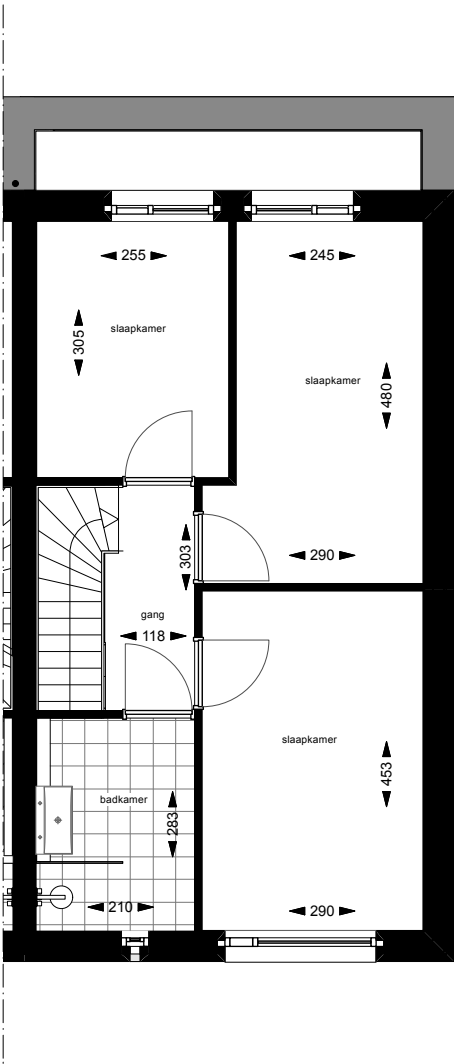

eerste verdieping | 1:100

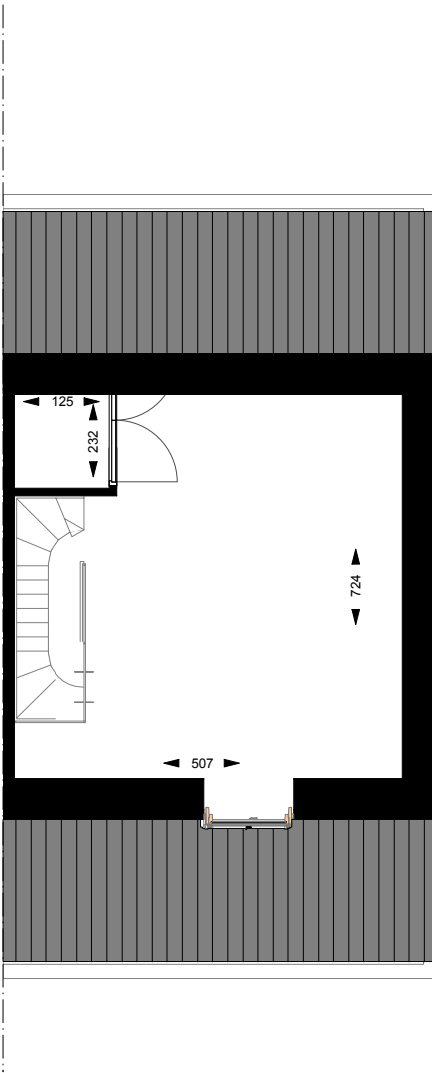

tweede verdieping | 1:100

RIJWONING

OPTIE DAKKAPEL

