



appartementen  
03.02.2026


2301-593  
verkooptekeningen  
schaal 1:200-1:50

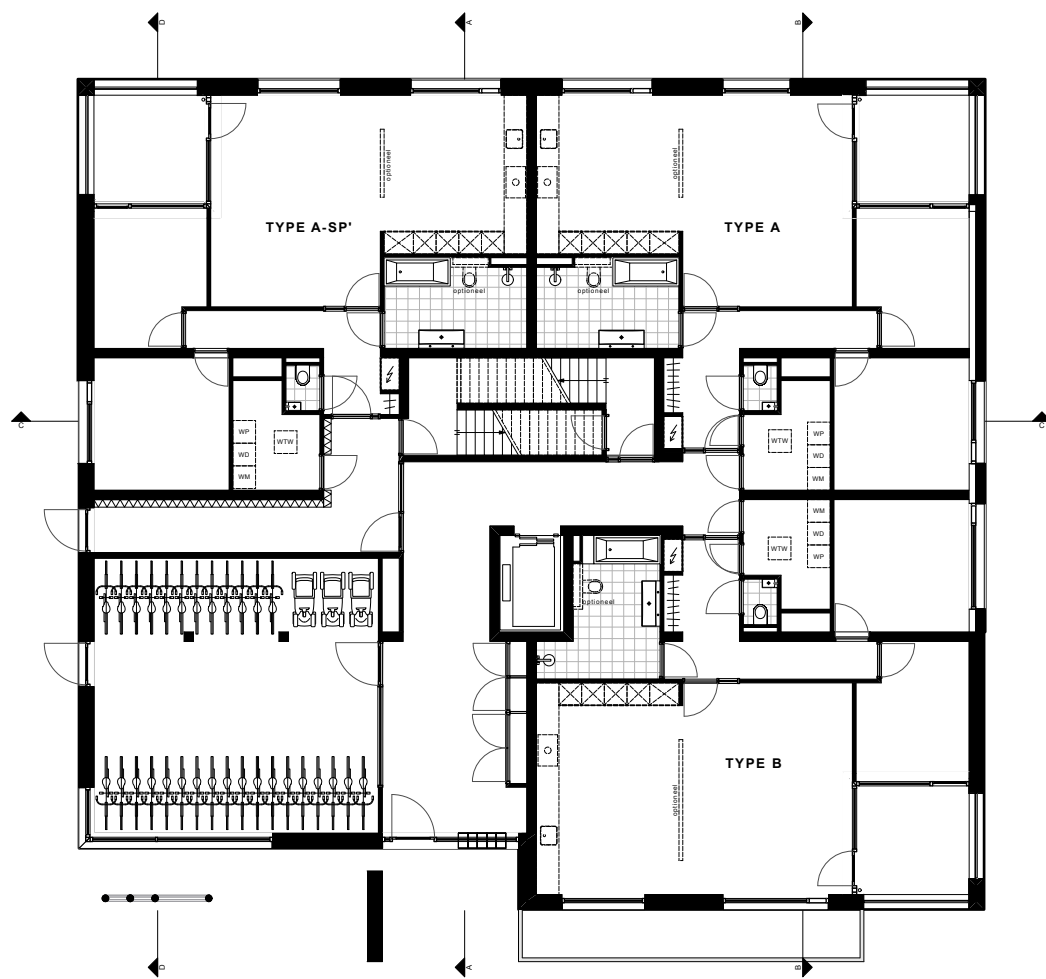


begane grond | 1:200

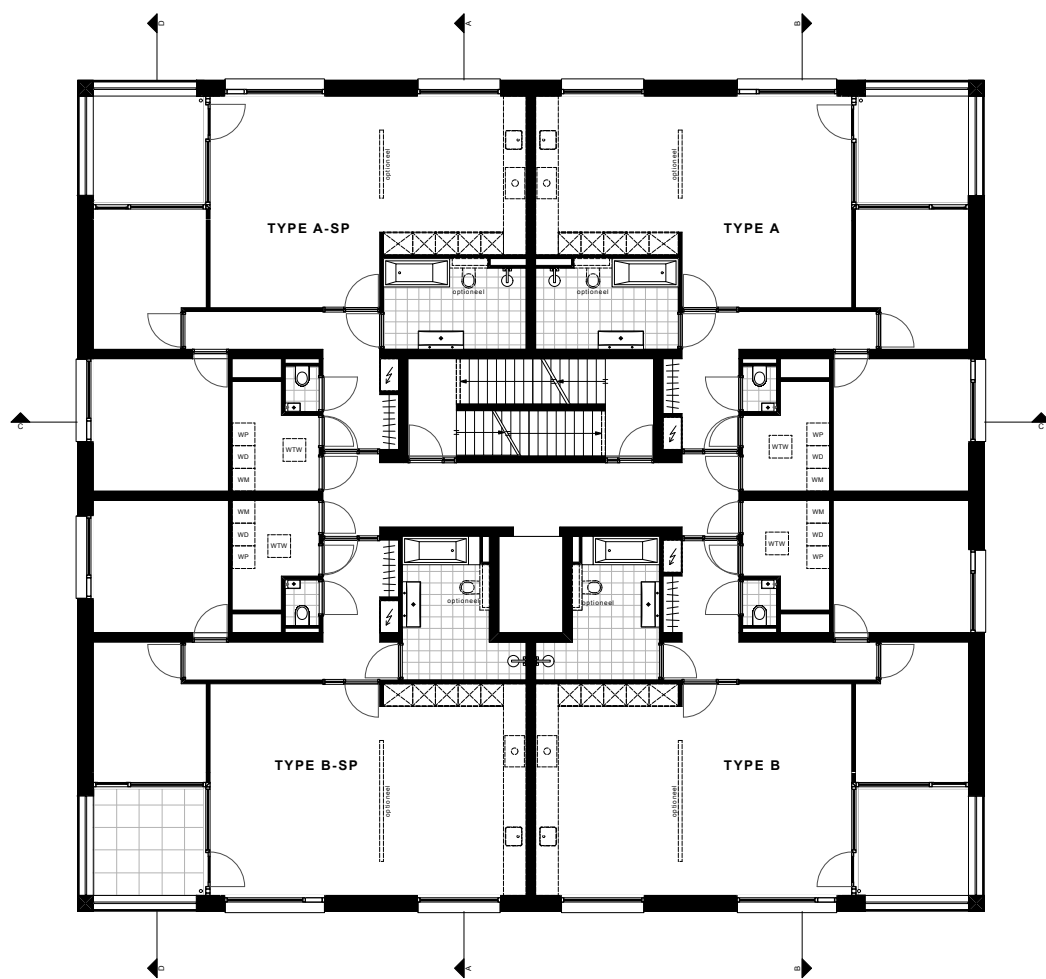

eerste verdieping | 1:200

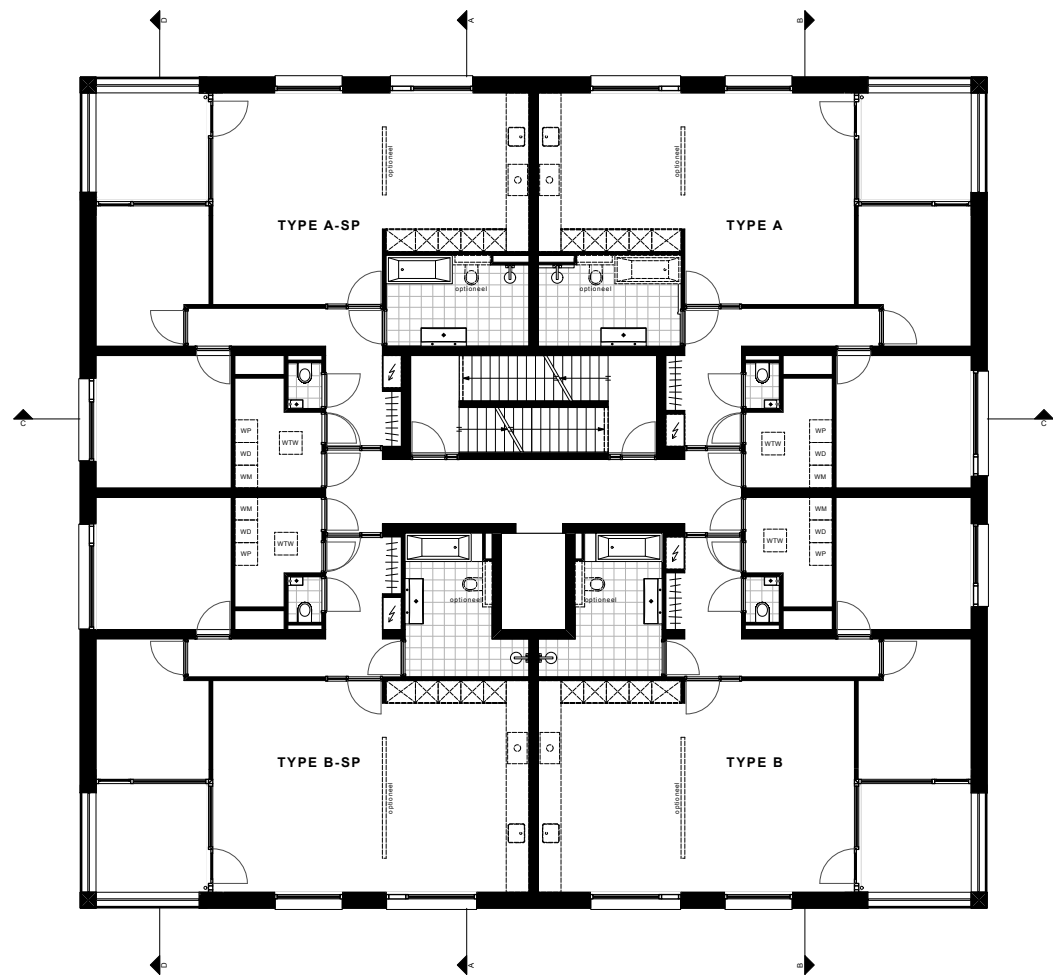

tweede verdieping | 1:200

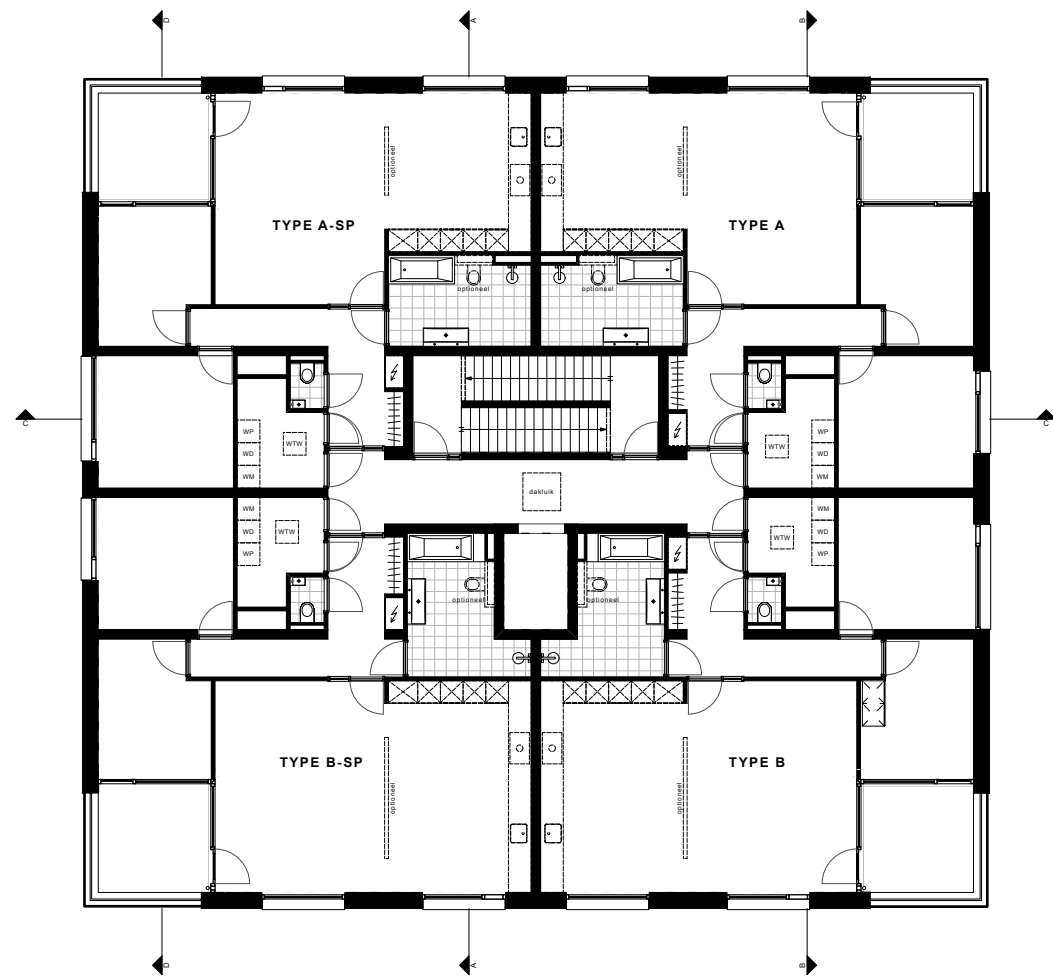

derde verdieping | 1:200



zuidgevel | 1:200


















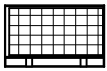




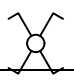

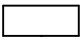








westgevel | 1:200



noordgevel | 1:200



oostgevel | 1:200

RENVOOI ELEKTROTECHNISCHE INSTALLATIE			
SYMBOOL	OMSCHRIJVING	SYMBOOL	OMSCHRIJVING
	Enkelpolige schakelaar		Centraaldoos
	Serieschakelaar		Lichtpunt
	Wisselschakelaar		Aansluitpunt loos
	Kruisschakelaar	LKW.. 	Hoofdverdeler
	2-polige schakelaar		Kast derden (bijv. regelkast, omvormers, e.d..)
	Enkelpolige schakelaar waterdicht		Centraal aardpunt (CAP)
	3-standenschakelaar		Aardmat (in badkamer/ douche)
	WCD 1-voudig in 1 inbouwdoos		PV-Zonnepanelen
	WCD 2-voudig in 2 inbouwdozen en 1 afdekraam	D/T/Cai 	1-voudig data/tel/cai asp
	WCD 2-voudig opbouw		Loze leiding data/tel/cai
	WCD 1-voudig opbouw Waterdicht	Bel 	Beldrukker
	WCD 2-voudig opbouw Waterdicht	Bel 	Bel
	Perilex WCD 2x230V of 400V		Intercom binnenpost
	Aansluitpunt 230V tbv Verlichting	Th(vv) 	Loze leiding W-installatie (vloerverwarming)
	Aansluitpunt 230V (Aparte groep)		Automatische brandmelder
	Aansluitpunt 400V Aparte groep		
Afkortingen symbolen			
AZ	AfZuigkap	MV	Mechanische Ventilatie
BO	BOiler	RA	Reserve Apparaat
BV	BoxVentilator	SM	ScootMobiel
DA	DeurAuromaat	VV	VloerVerwarming
ED	ElleboorgDrukker	VW	VaatWasser
HK	HydroKit warmtepomp	WD	WasDroger
IC	Intercom	WM	WasMachine
KK	KoelKast	WP	WarmtePomp
KT	KookToestel	WTW	WarmteTerugWin (Ventilatiebox)

appartement A-S P'




appartement type A.0-SP'  
schaal 1:50

Keukenindeling indicatief.  
Keukeninrichting is niet bij koopsom inbegrepen.  
Opstelling installaties indicatief.  
Alle maten zijn circa maten en afgerond op hele centimeters.  
Door de afronding naar boven of beneden kan er een maat verschil optreden.  
Hieraan kunnen geen rechten worden verleend.



geïsoleerde voorzetwand alleen op begane grond

# appartement A

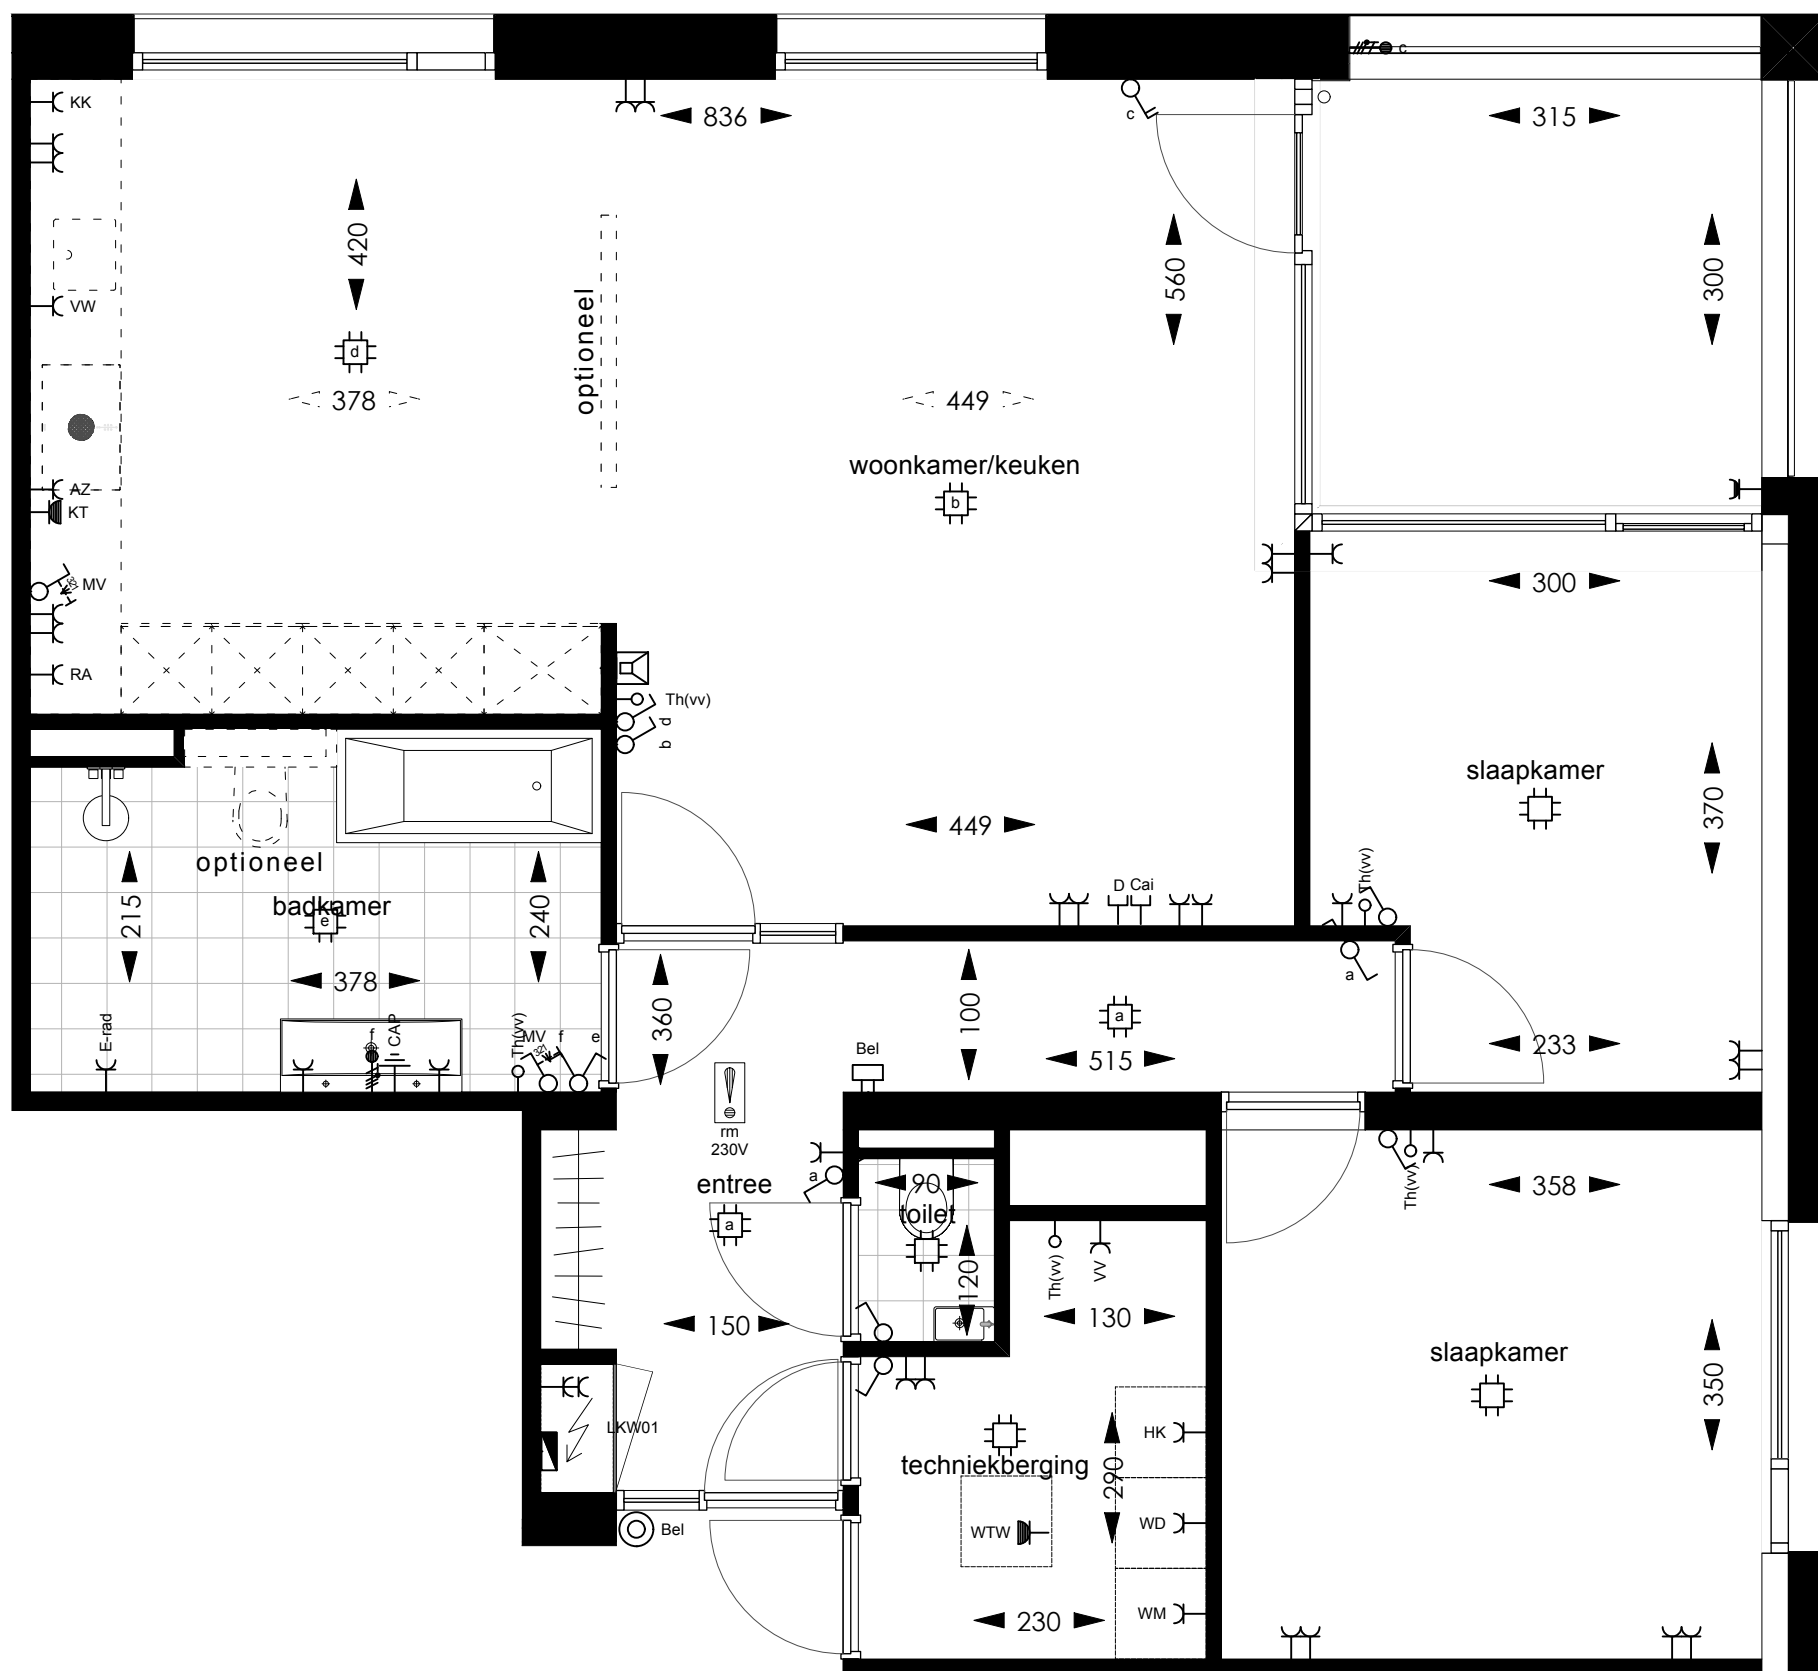


appartement type A.0 / A.1 / A.2 / A.3  
schaal 1:50

Keukenindeling indicatief.  
Keukeninrichting is niet bij koopsom inbegrepen.  
Opstelling installaties indicatief.  
Alle maten zijn circa maten en afgerond op hele centimeters.  
Door de afronding naar boven of beneden kan er een maat verschil optreden.  
Hieraan kunnen geen rechten worden verleend.



a p p a r t e m e n t B

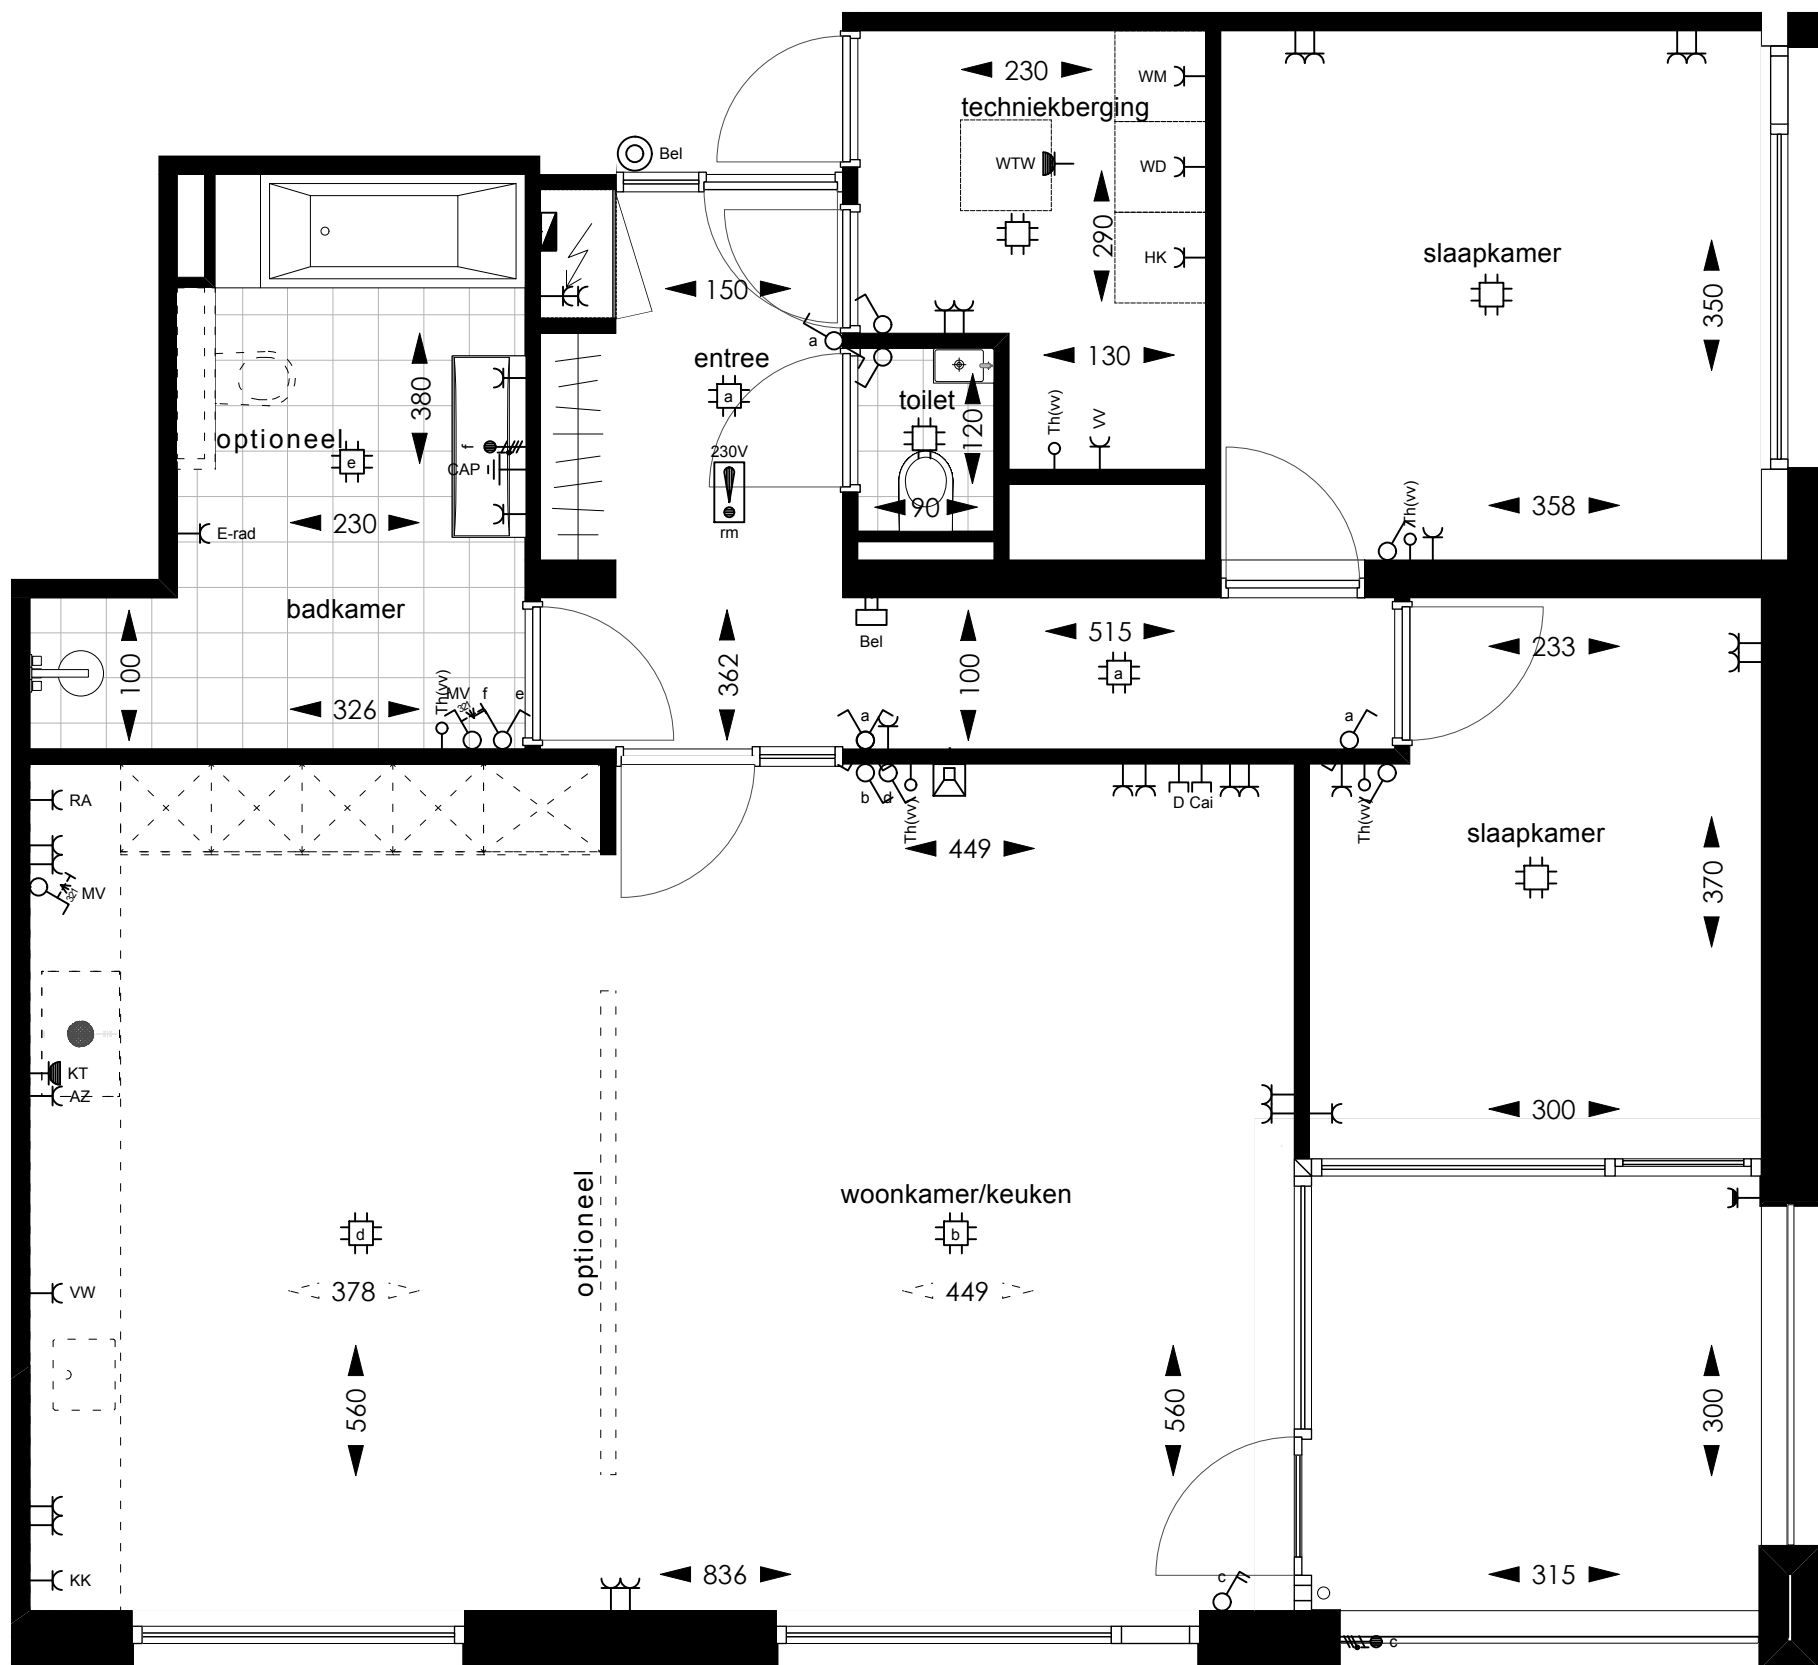

appartement type B.0 / B.1 / B.2 / B.3  
 schaal 1:50

Keukenindeling indicatief.  
Keukeninrichting is niet bij koopsom inbegrepen.  
Opstelling installaties indicatief.  
Alle maten zijn circa maten en afgerond op hele centimeters.  
Door de afronding naar boven of beneden kan er een maat verschil optreden.  
Hieraan kunnen geen rechten worden verleend.

# appartement A-SP



appartement type A.1-SP / A.2-SP / A.3-SP  
schaal 1:50

Keukenindeling indicatief.  
Keukeninrichting is niet bij koopsom inbegrepen.  
Opstelling installaties indicatief.  
Alle maten zijn circa maten en afgerond op hele centimeters.  
Door de afronding naar boven of beneden kan er een maat verschil optreden.  
Hieraan kunnen geen rechten worden verleend.

[illegible]

Keukenindeling indicatief.  
Keukeninrichting is niet bij koopsom inbegrepen.  
Opstelling installaties indicatief.  
Alle maten zijn circa maten en afgerond op hele centimeters.  
Door de afronding naar boven of beneden kan er een maat verschil optreden.  
Hieraan kunnen geen rechten worden verleend.