

Espace Tronchet

✓ 210 M²

✓ MAX 28 POSTES

✓ DISPONIBLE EN JANVIER 2026

LOCALISATION


31 RUE TRONCHET, 75008 PARIS

METRO STATIONS :

3 7 8 9 12 13 14 A E L J

DISTANCE FROM

- HAVRE- CAUMARTIN : 3 MIN
- MADELEINE : 3 MIN
- AUBER : 4 MIN
- OPÉRA : 5 MIN
- SAINT - LAZARE : 5 MIN
- SAINT - AUGUSTIN : 7 MIN

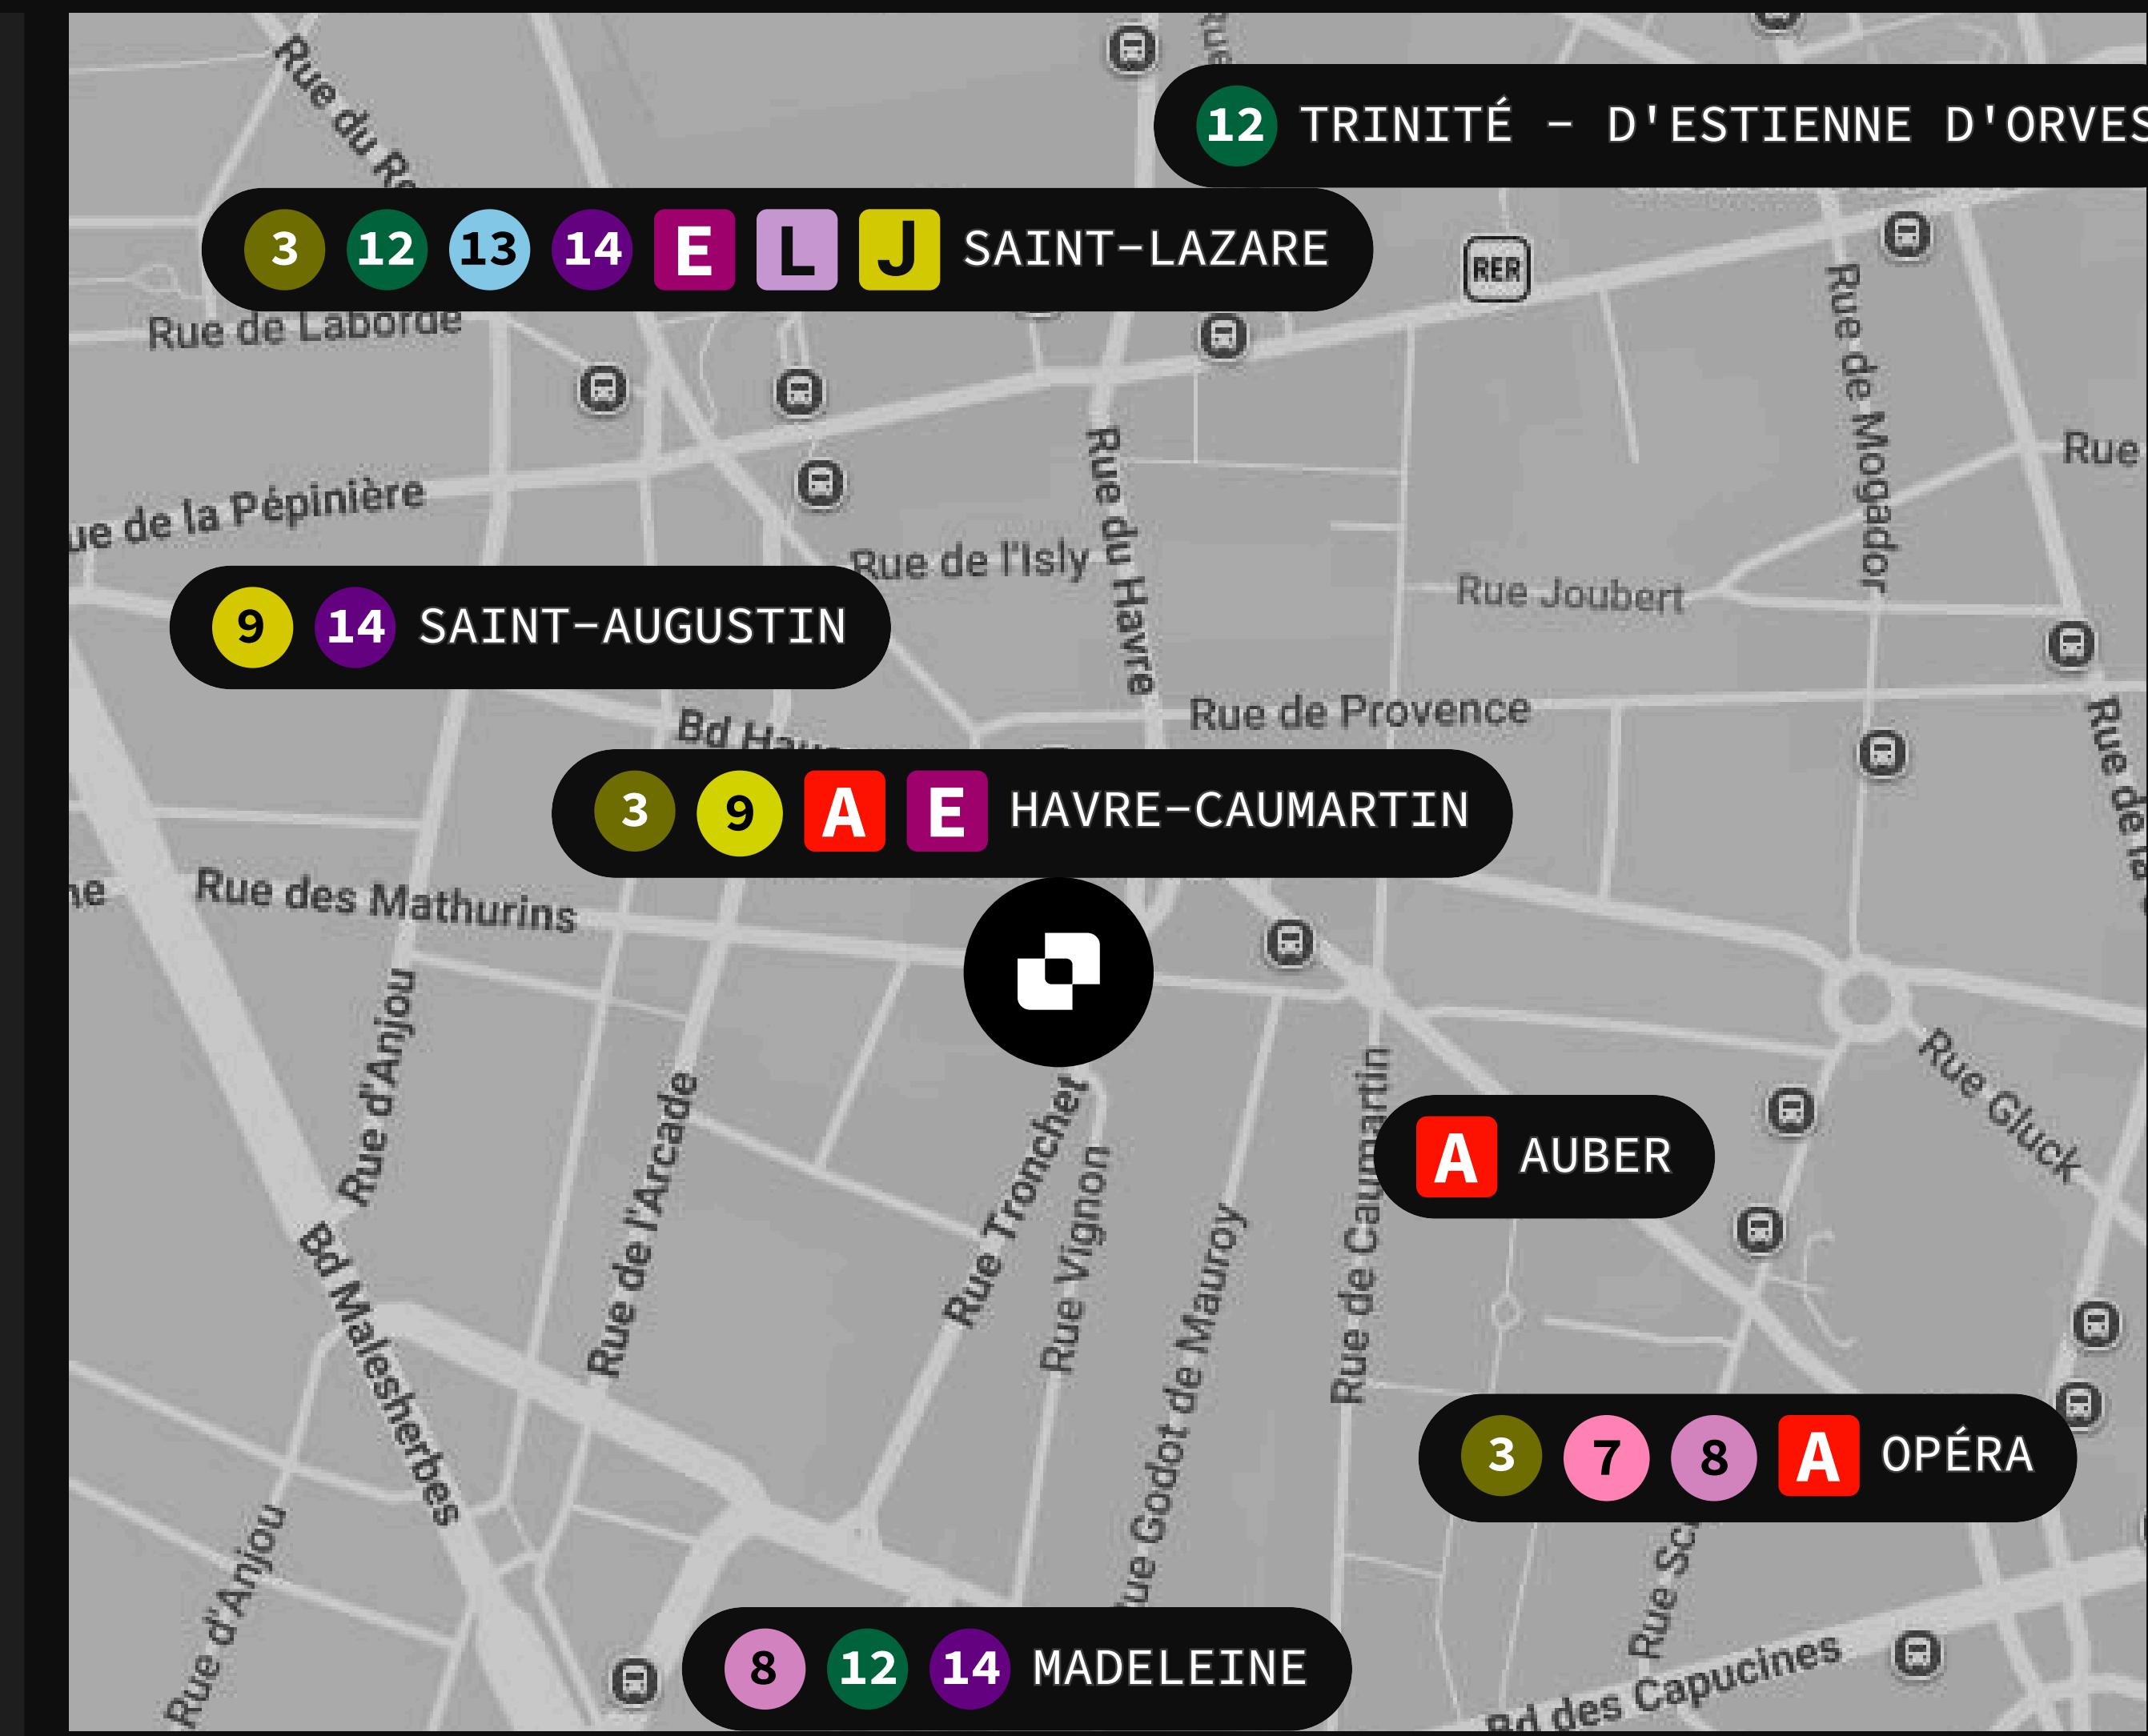

Espace Tronchet

Situé au 31 rue Tronchet, cet espace lumineux offre 210 m² de surface modulable. Il bénéficie de parties communes premium, alliant confort et élégance dans un environnement professionnel agréable et flexible.



DESCRIPTION

- Nombre de postes : 28 max
- Surface : 210 m²
- Étage : 5



ESPACES PRIVÉS

- 3 Bureaux
- 2 Salles de réunion
- Cuisine / Espace détente



SERVICES INCLUS


- Wifi
- Ménage
- Consommables
- Office Manager



MARIE CALLET
ACCOUNT MANAGER

marie@sora.space
+33 6 01 38 09 34


ESPACE TRONCHET

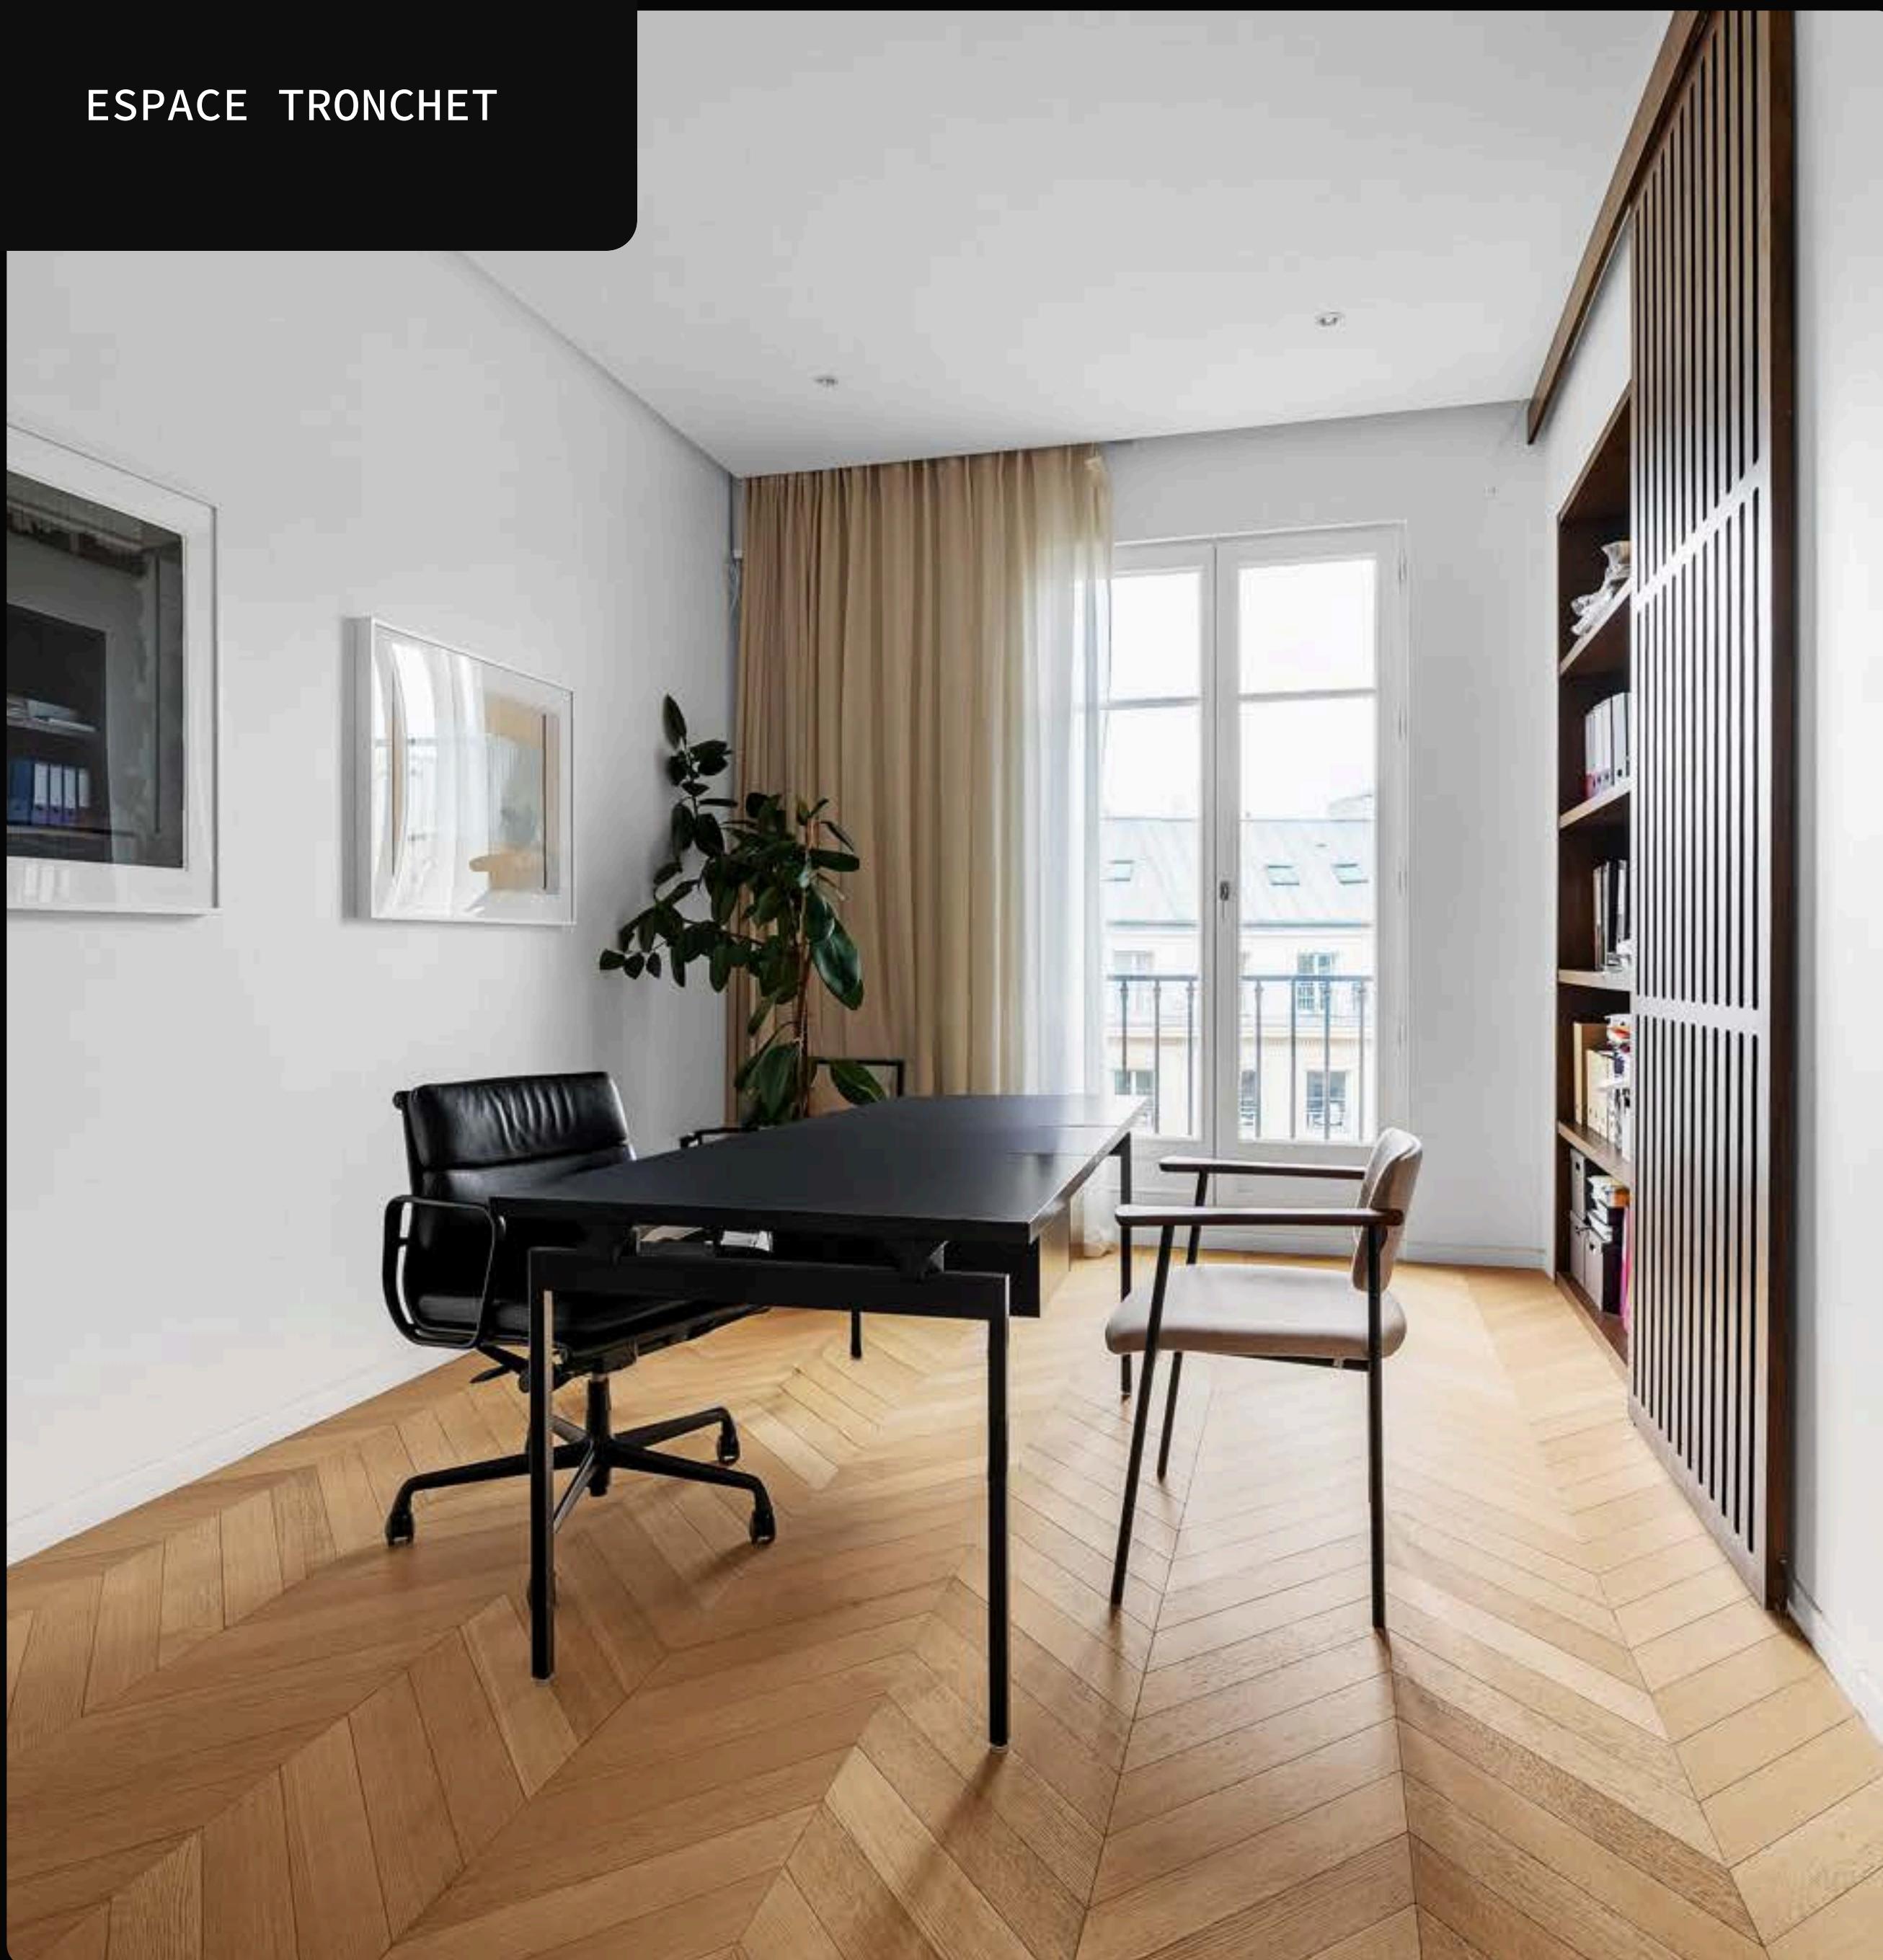


ESPACE TRONCHET



Étage 5 - 210 m²

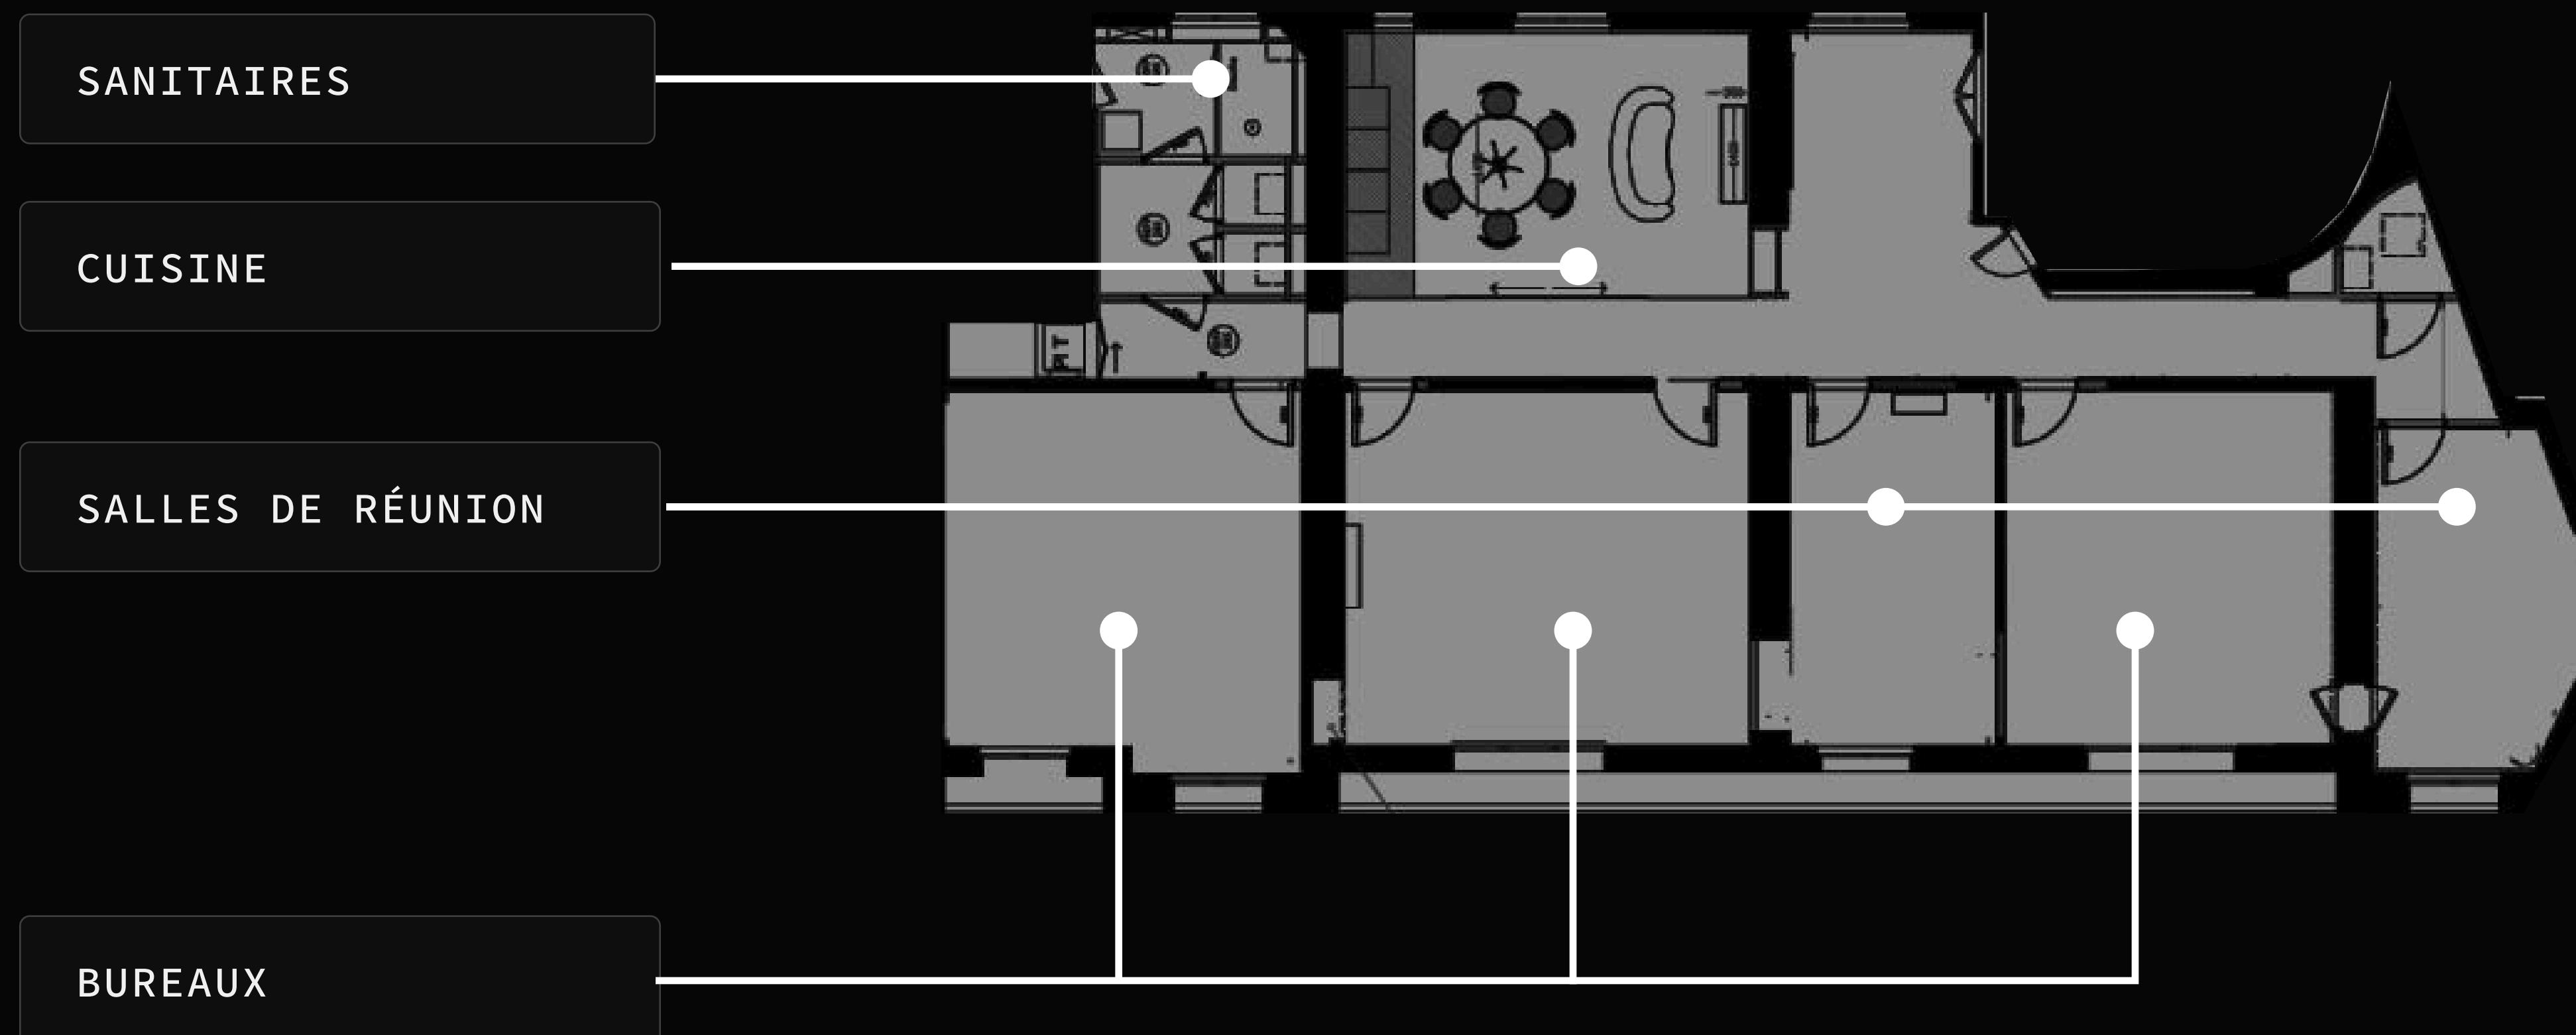

COMPARAISON DES SOLUTIONS

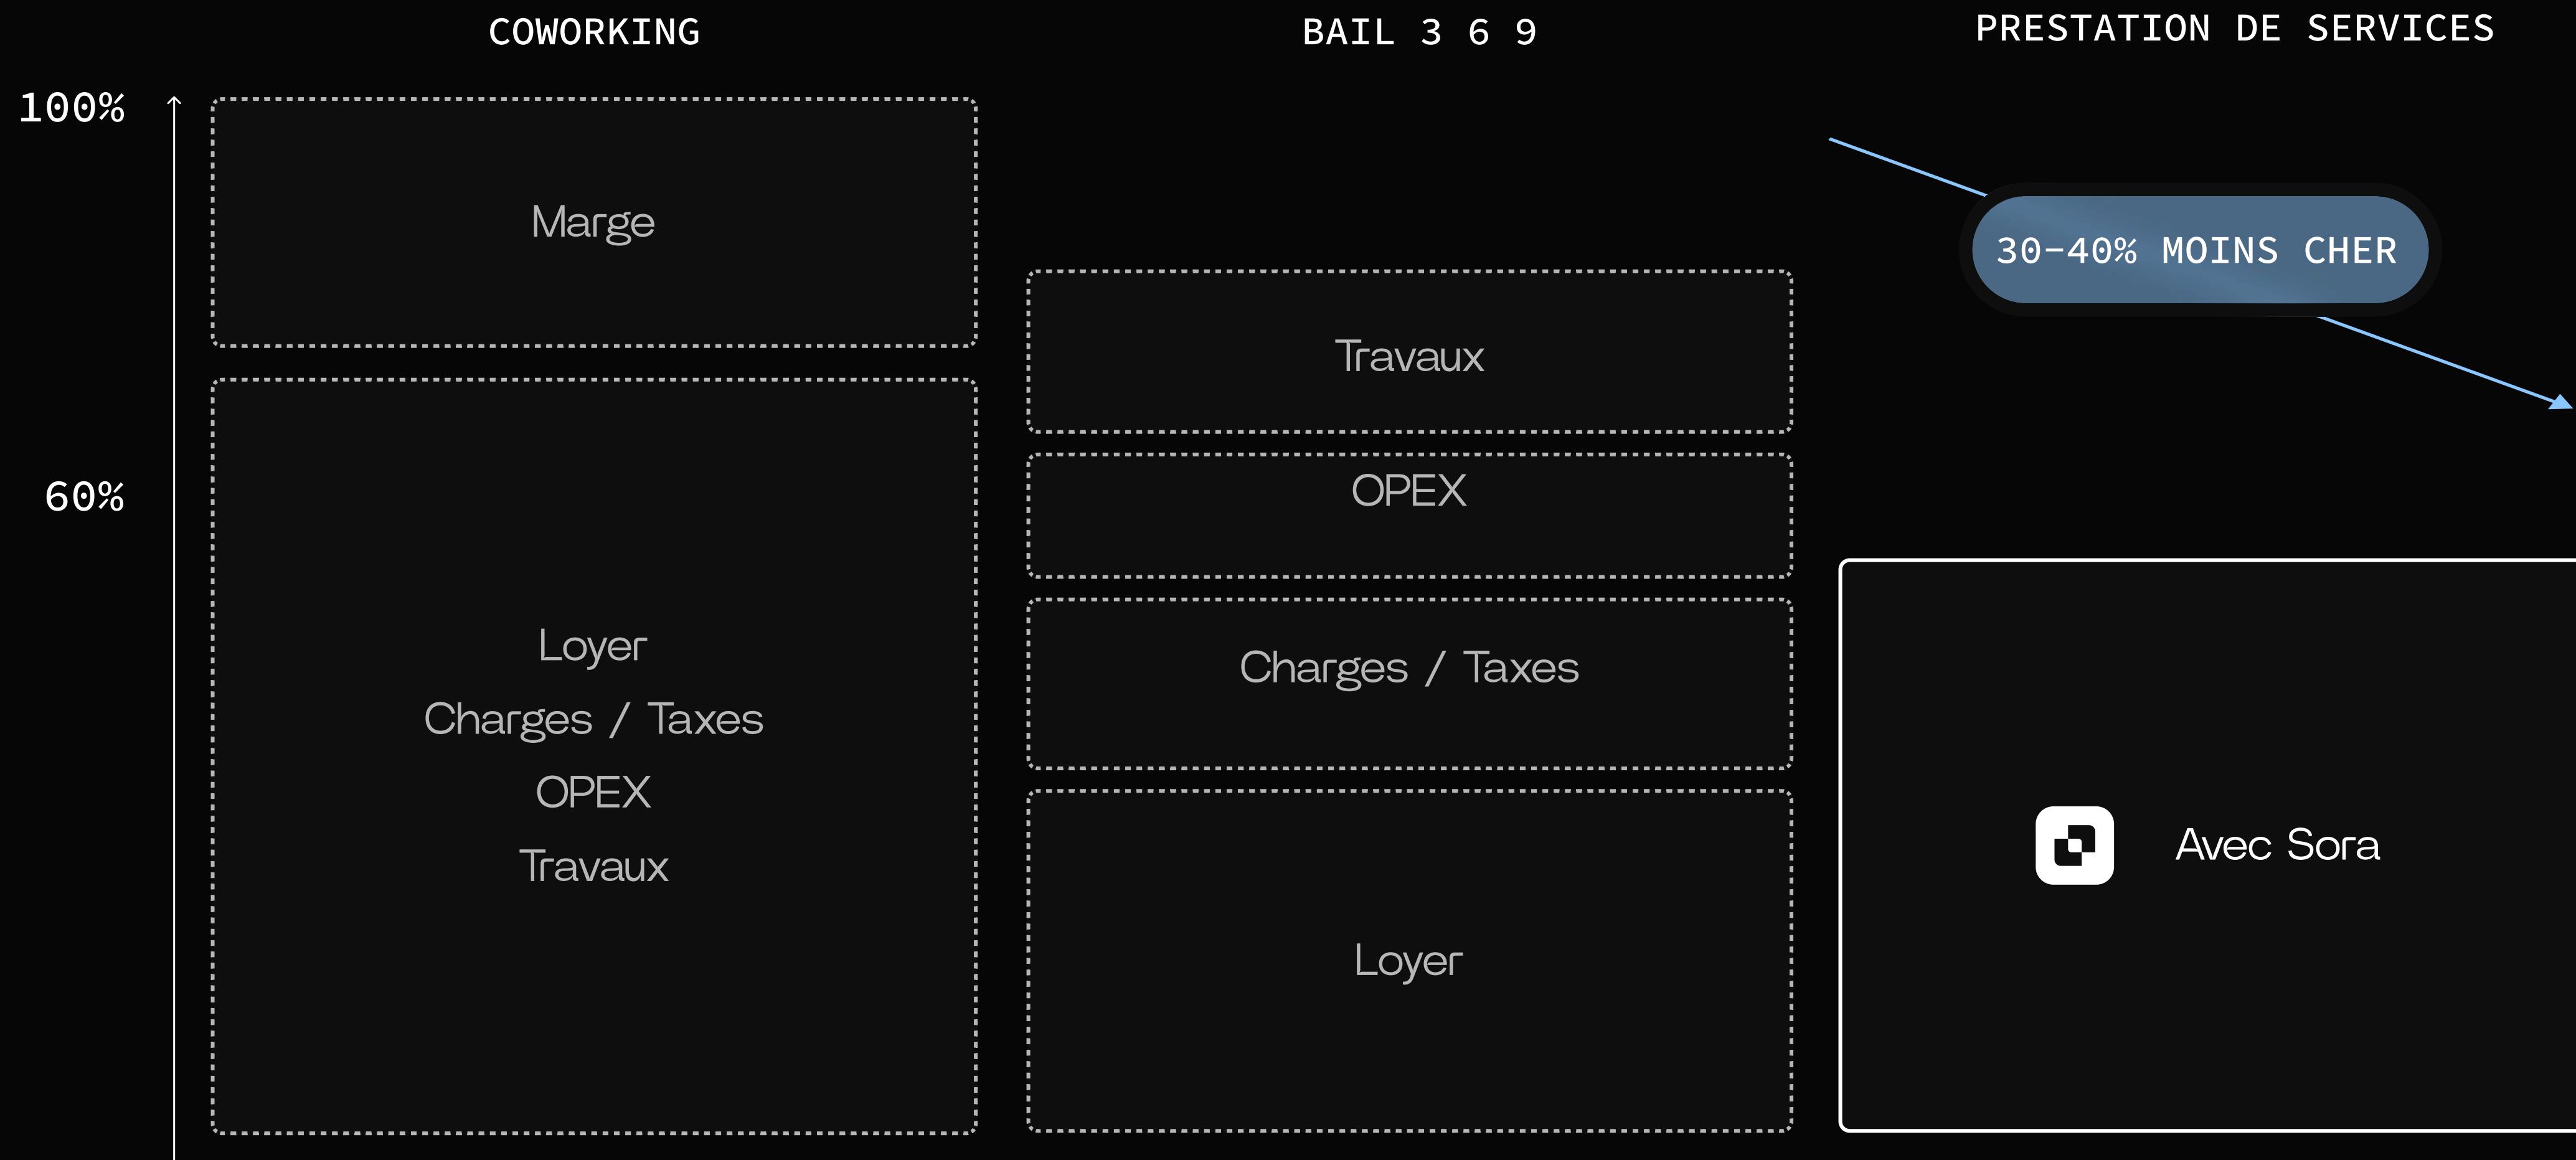


Vous entrez dans un espace clé-en-main

Travaux & aménagement sur mesure

- Conception adaptée à votre image de marque et à vos usages.
 - Mobilier, design, signalétique, acoustique, connectivité, entièrement géré par Sora.

Prestataires et maintenance gérés

- Ménage, sécurité, IT, consommables, gestion du bâtiment : un seul interlocuteur.
 - Zéro friction, zéro paperasse.

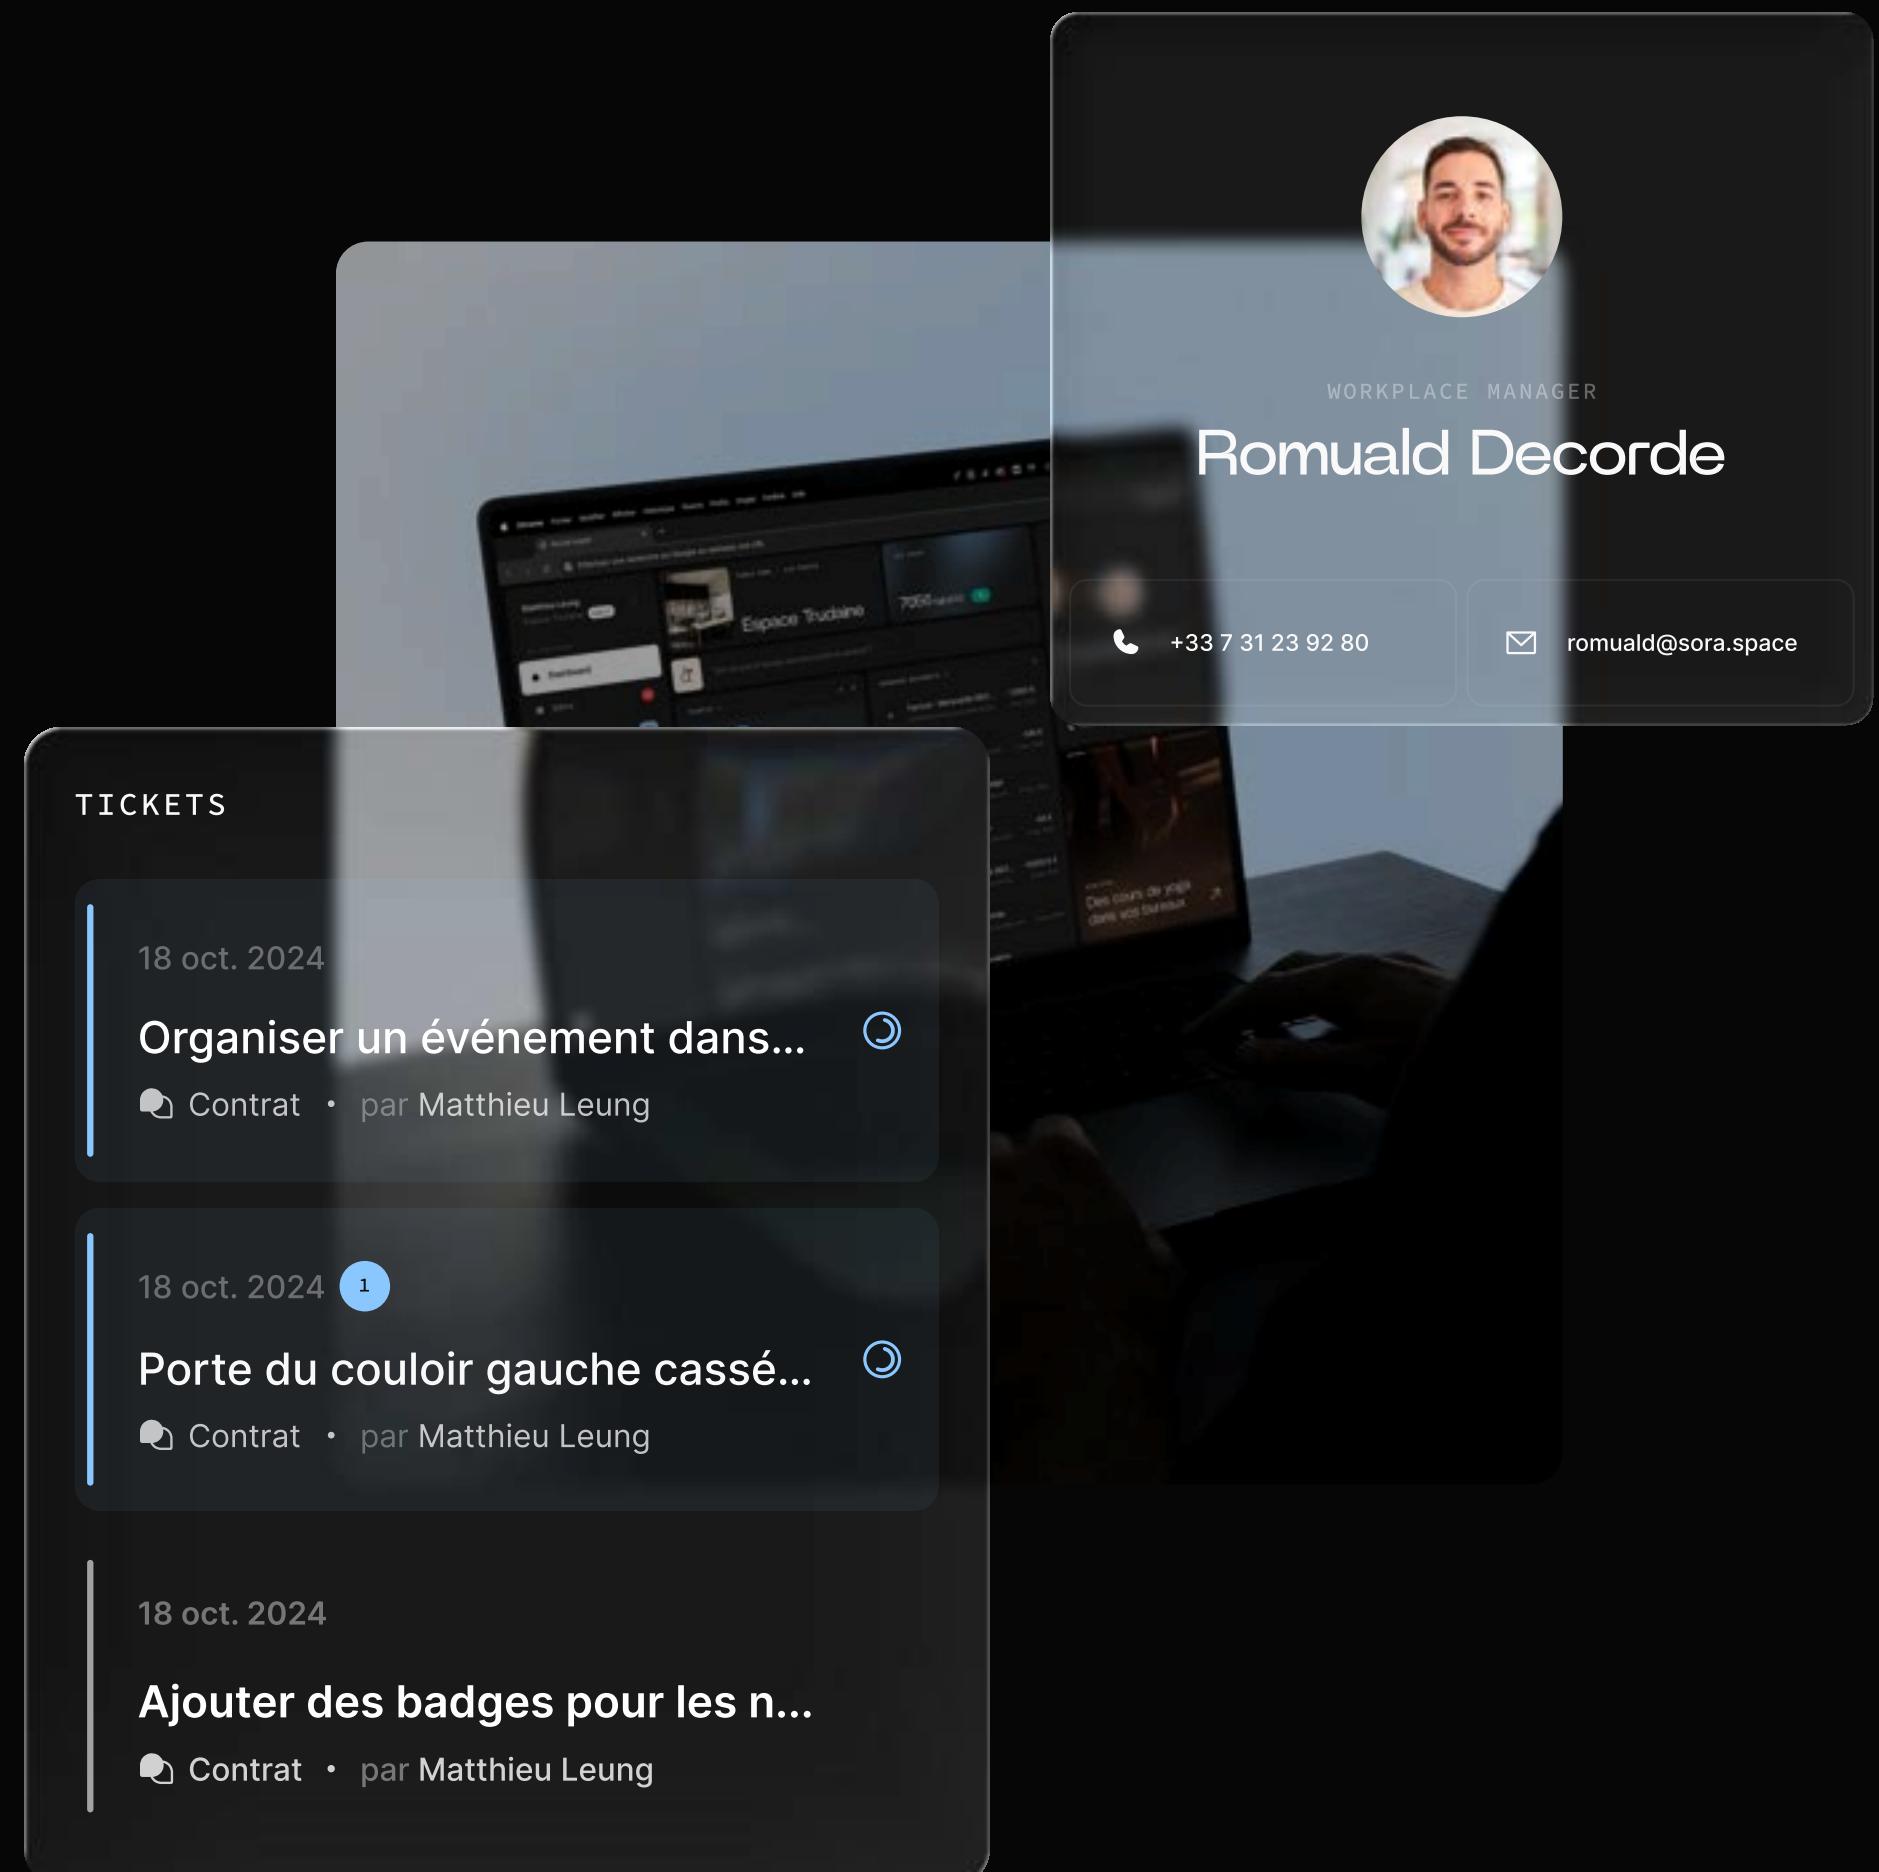

Un Workplace Manager dédié à votre écoute

- Un équivalent d'un poste à 50K€/an inclus dans le service.
 - Gestion du quotidien, accueil, prestataires, logistique, événements internes et externes.
 - Vos équipes se concentrent sur l'essentiel

☕ Confort & image de marque

- Espaces premium, pensés pour le bien-être et la productivité.
 - Une expérience 5* pour vos équipes et vos visiteurs.


La plateforme 100% gratuite de gestion de bureaux

Ayez une vision globale de vos espaces de travail, votre taux d'occupation, et centralisez tous vos documents, paiements, reporting, ...
Accessible par tous. 100% gratuite.

100% GRATUIT

SÉCURISÉE

CONFIDENTIELLE

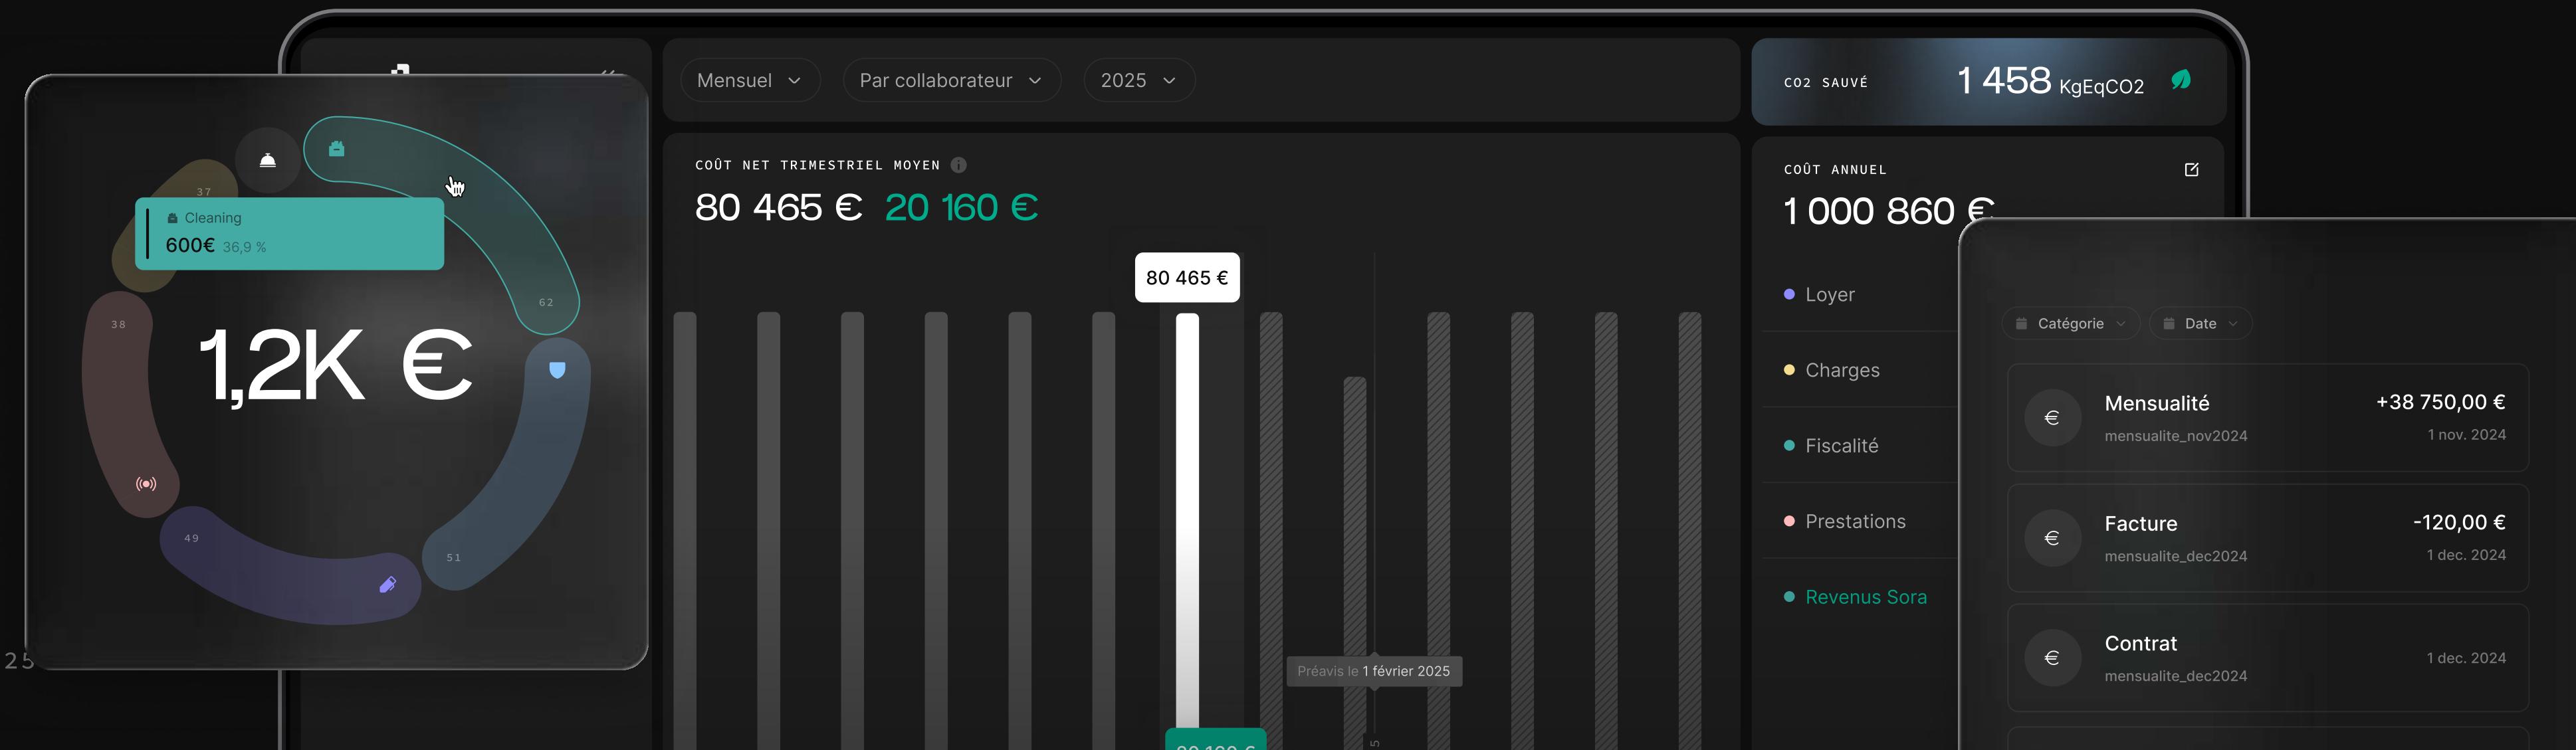

EN CHIFFRES

+3000

postes sous gestion

+30,000

m2 opérés

+50

réservations en cours



Marie Callet

marie@sora.space
+33 6 01 38 09 34