

Espace LeGrand

✓ 30 M²

✓ 6 POSTES

✓ DISPONIBLE ASAP

LOCALISATION

6 RUE D'ANTIN, 75002 PARIS

METRO STATIONS :

1 3 7 8 9 12 14 A

DISTANCE FROM

- OPÉRA : 2 MIN
- PYRAMIDES : 5 MIN
- CHAUSSÉE D'ANTIN- LA FAYETTE : 8 MIN
- MADELEINE : 9 MIN
- PALAIS ROYAL - MUSÉE DU LOUVRE : 10 MIN



Espace LeGrand






Cet espace privatif de 30 m² a été pensé pour accueillir 6 postes fixes dans un cadre fonctionnel et convivial. Il comprend un open space et une salle de réunion privée, complétés par une kitchenette partagée, pour une expérience de travail à la fois pratique et collaborative.




MARIE CALLET
ACCOUNT MANAGER

marie@sora.space
+33 6 01 38 09 34


ESPACE LEGRAND

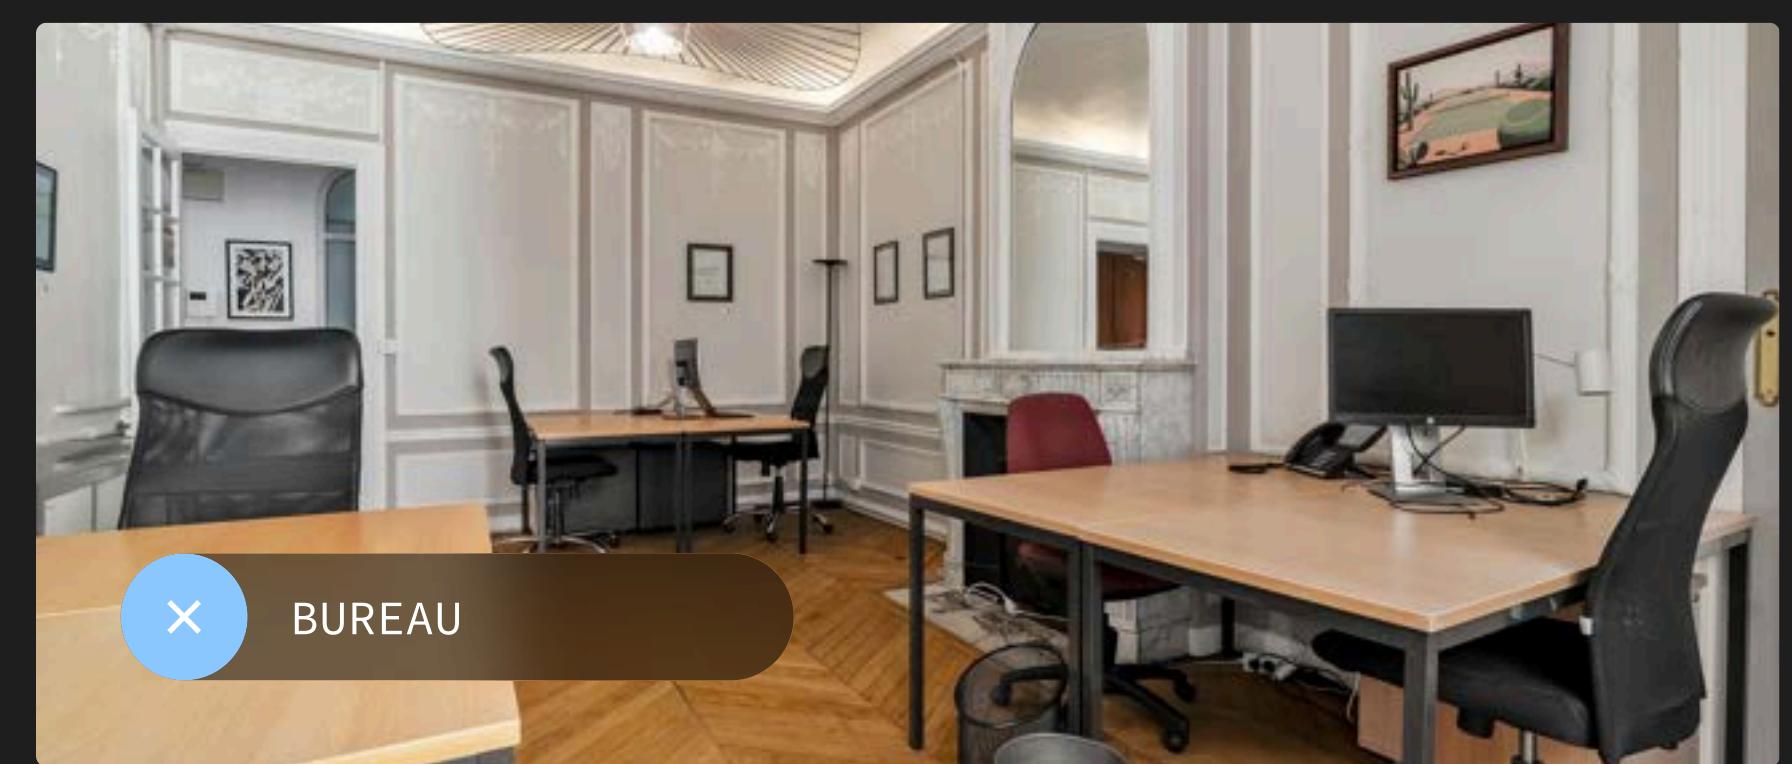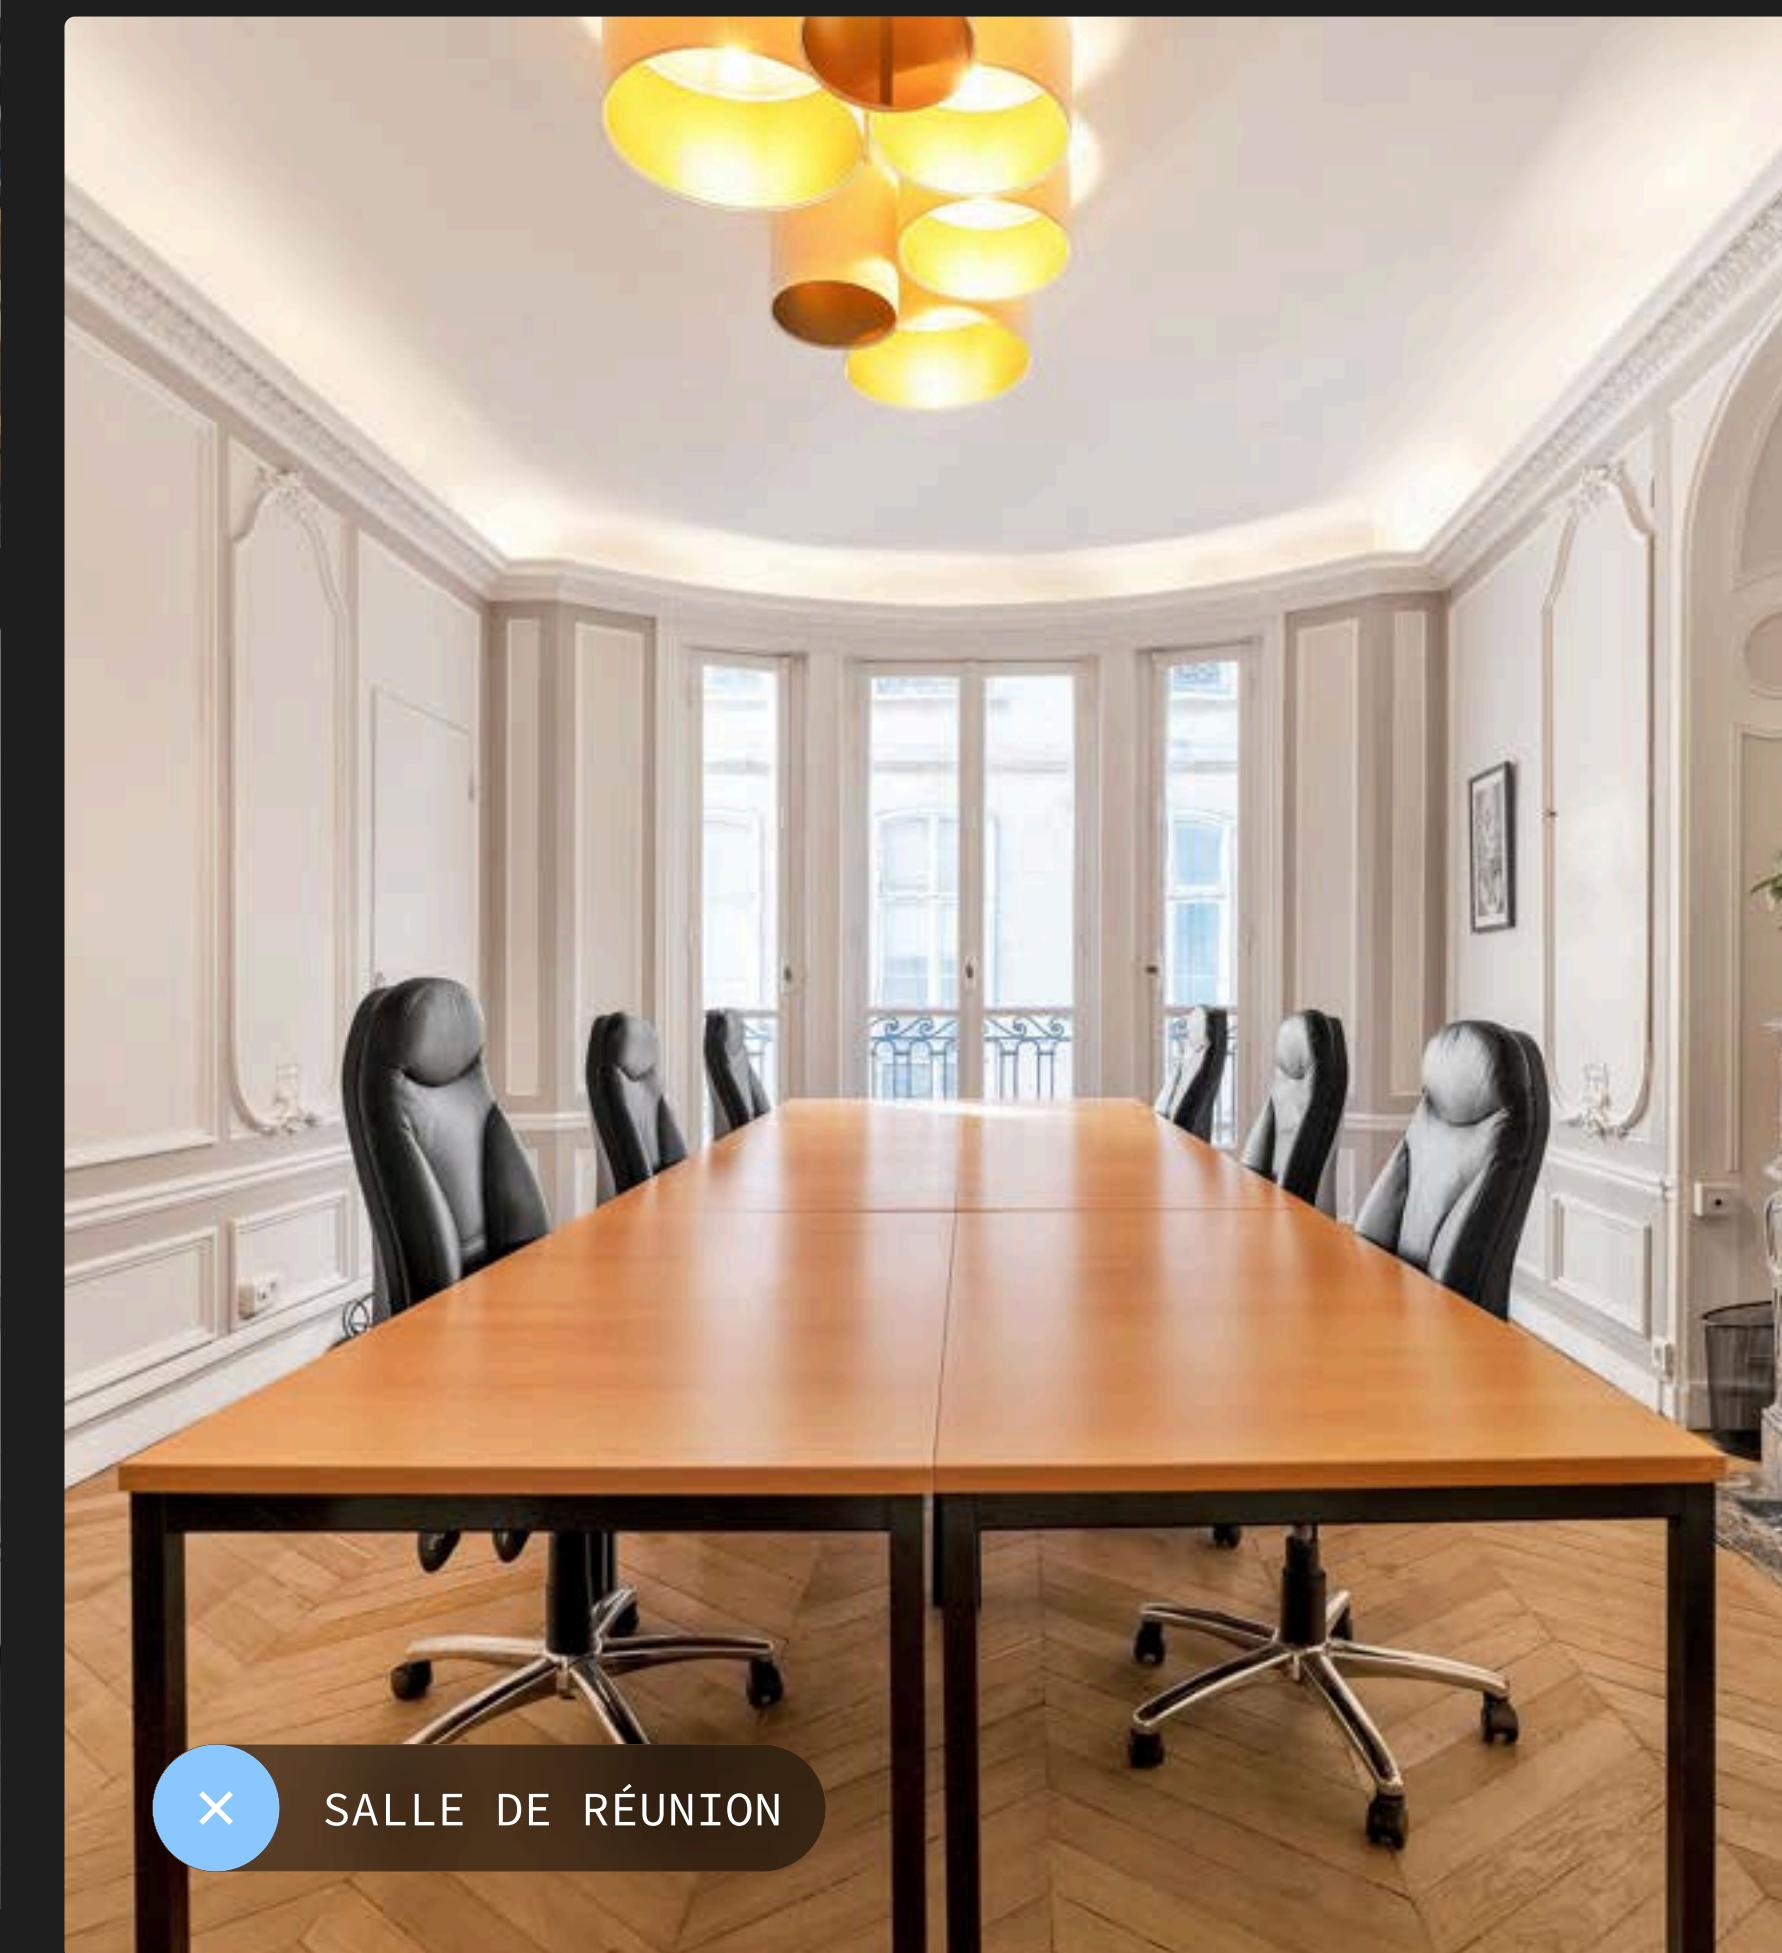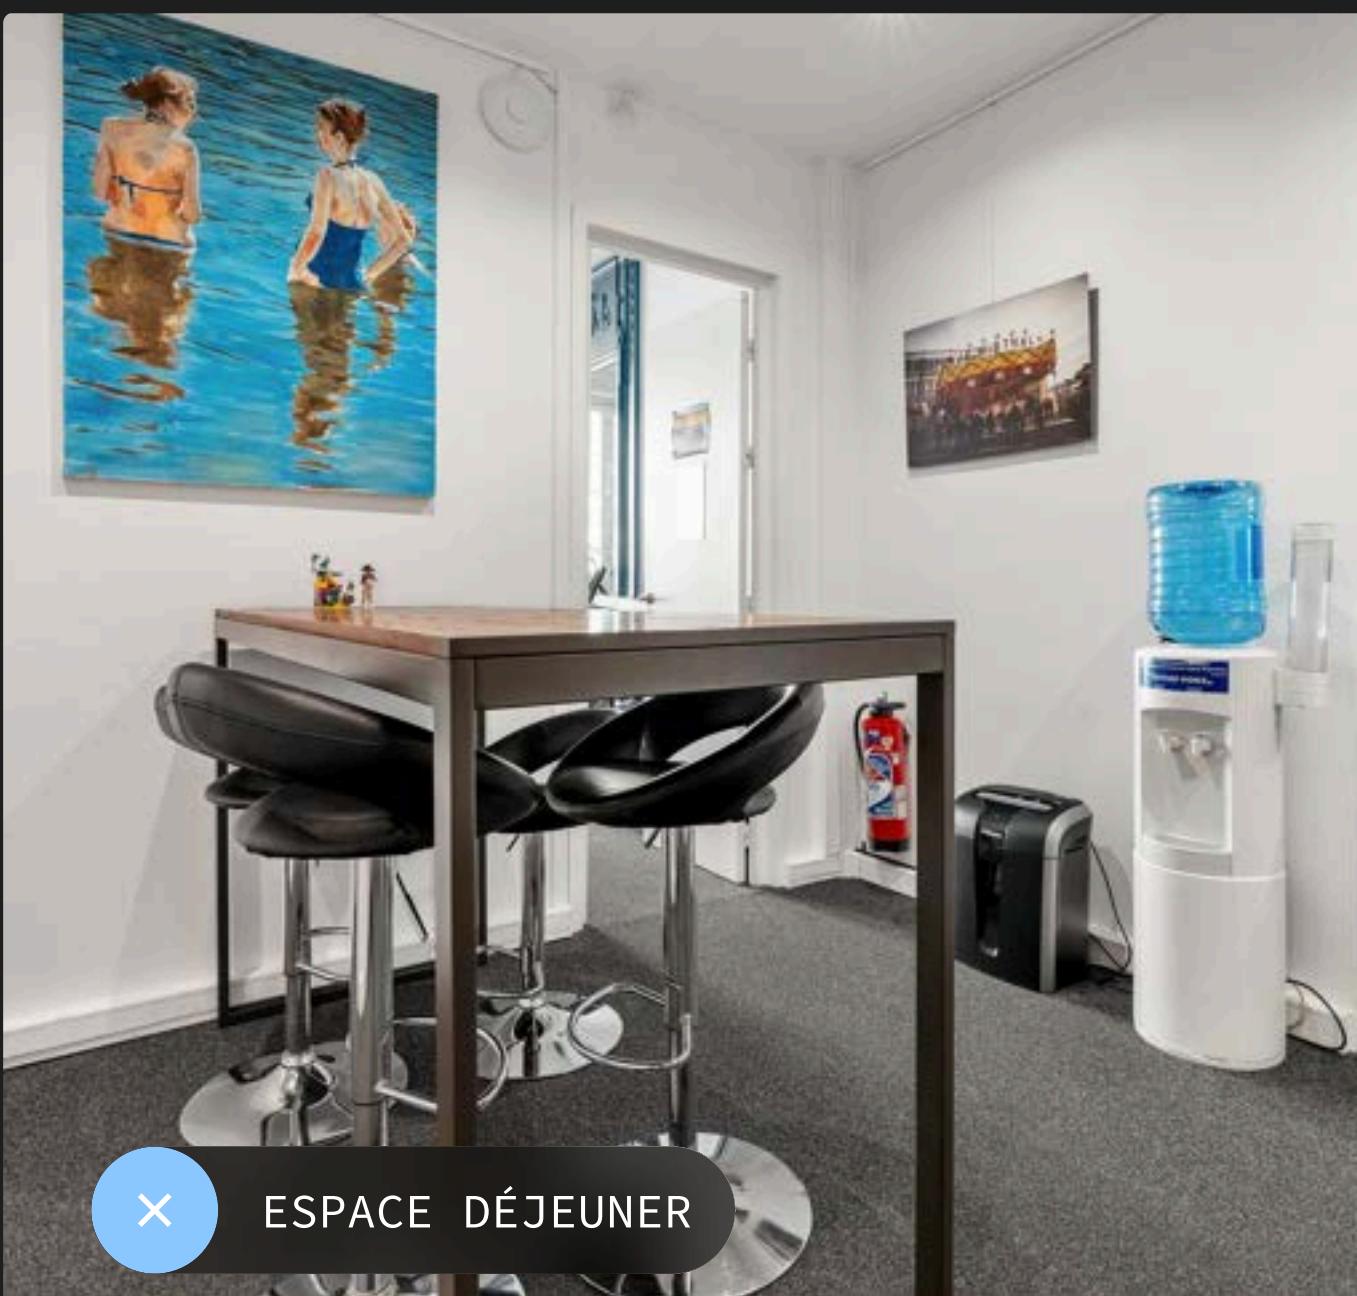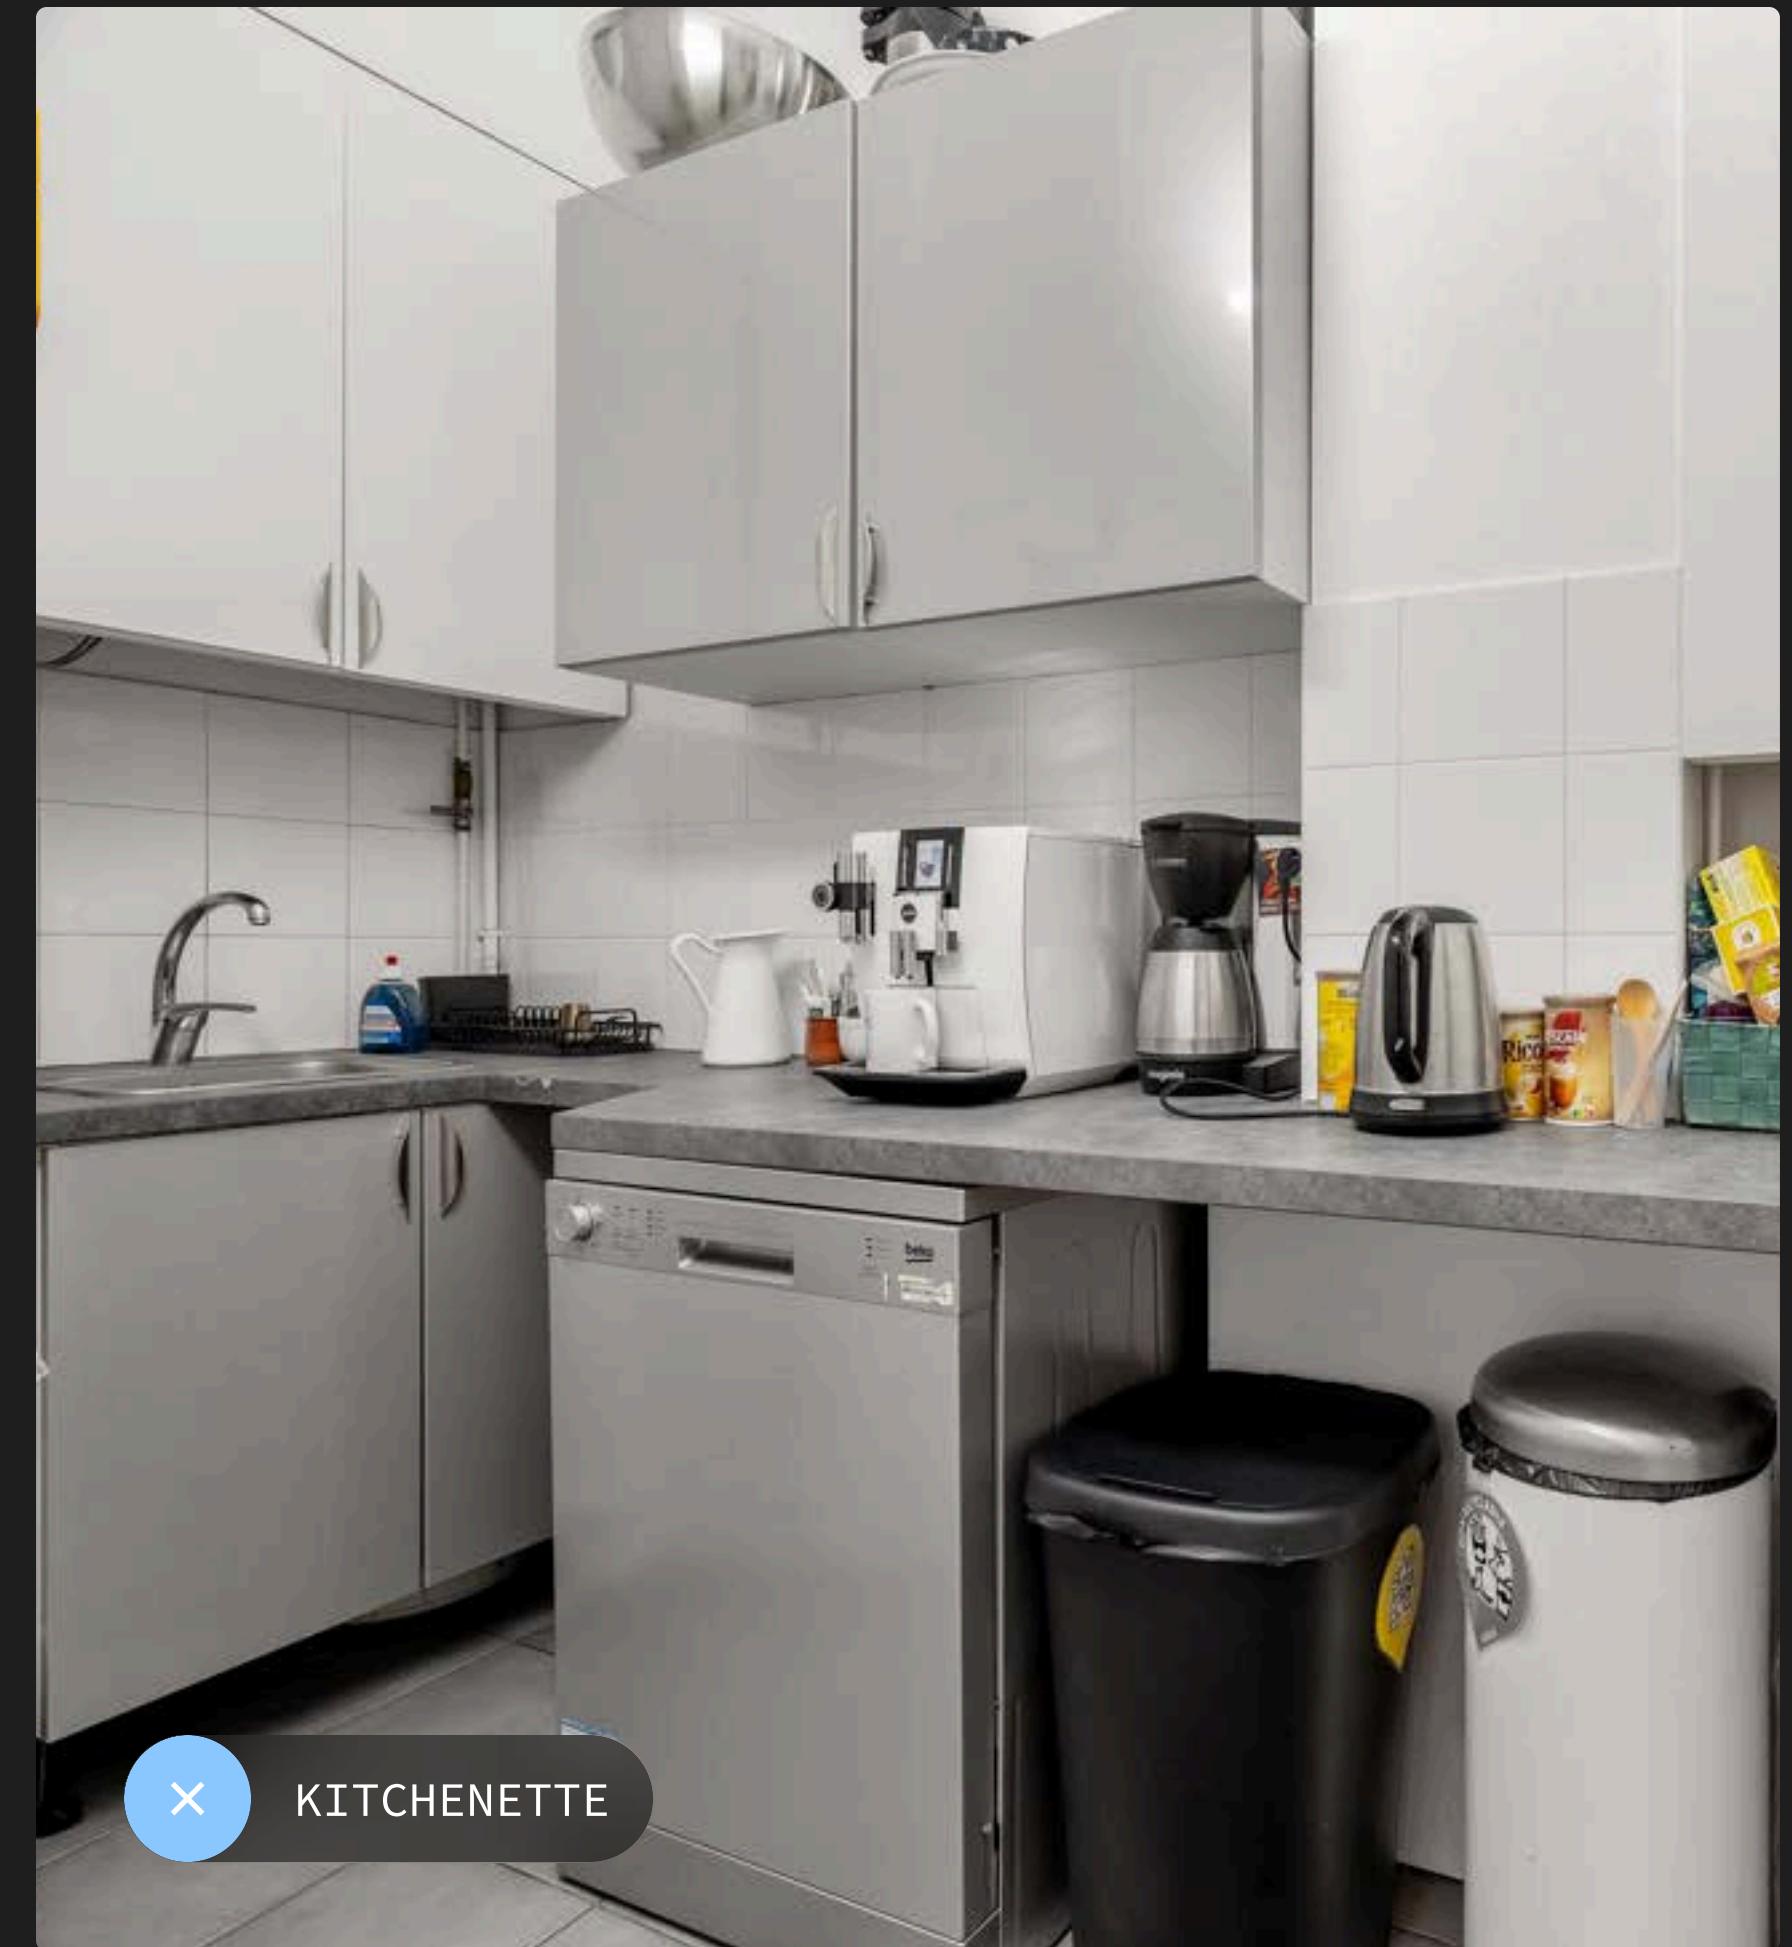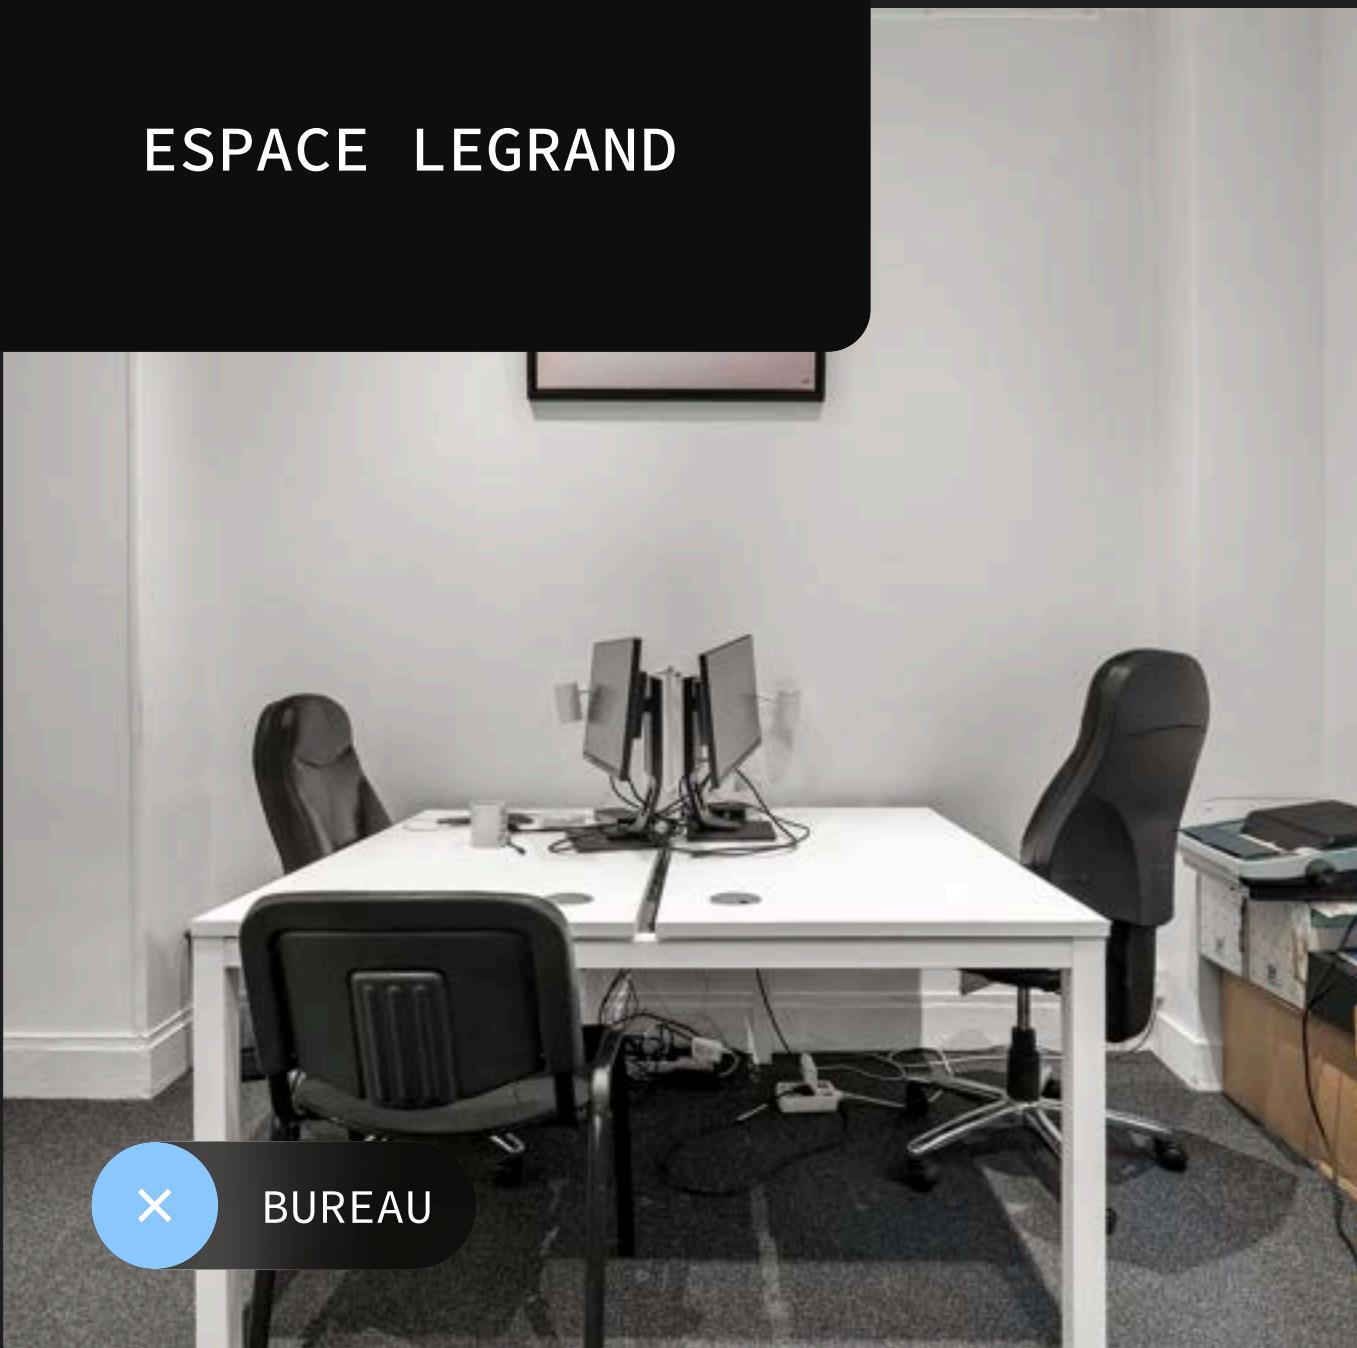

Étage 2 - 30 m²

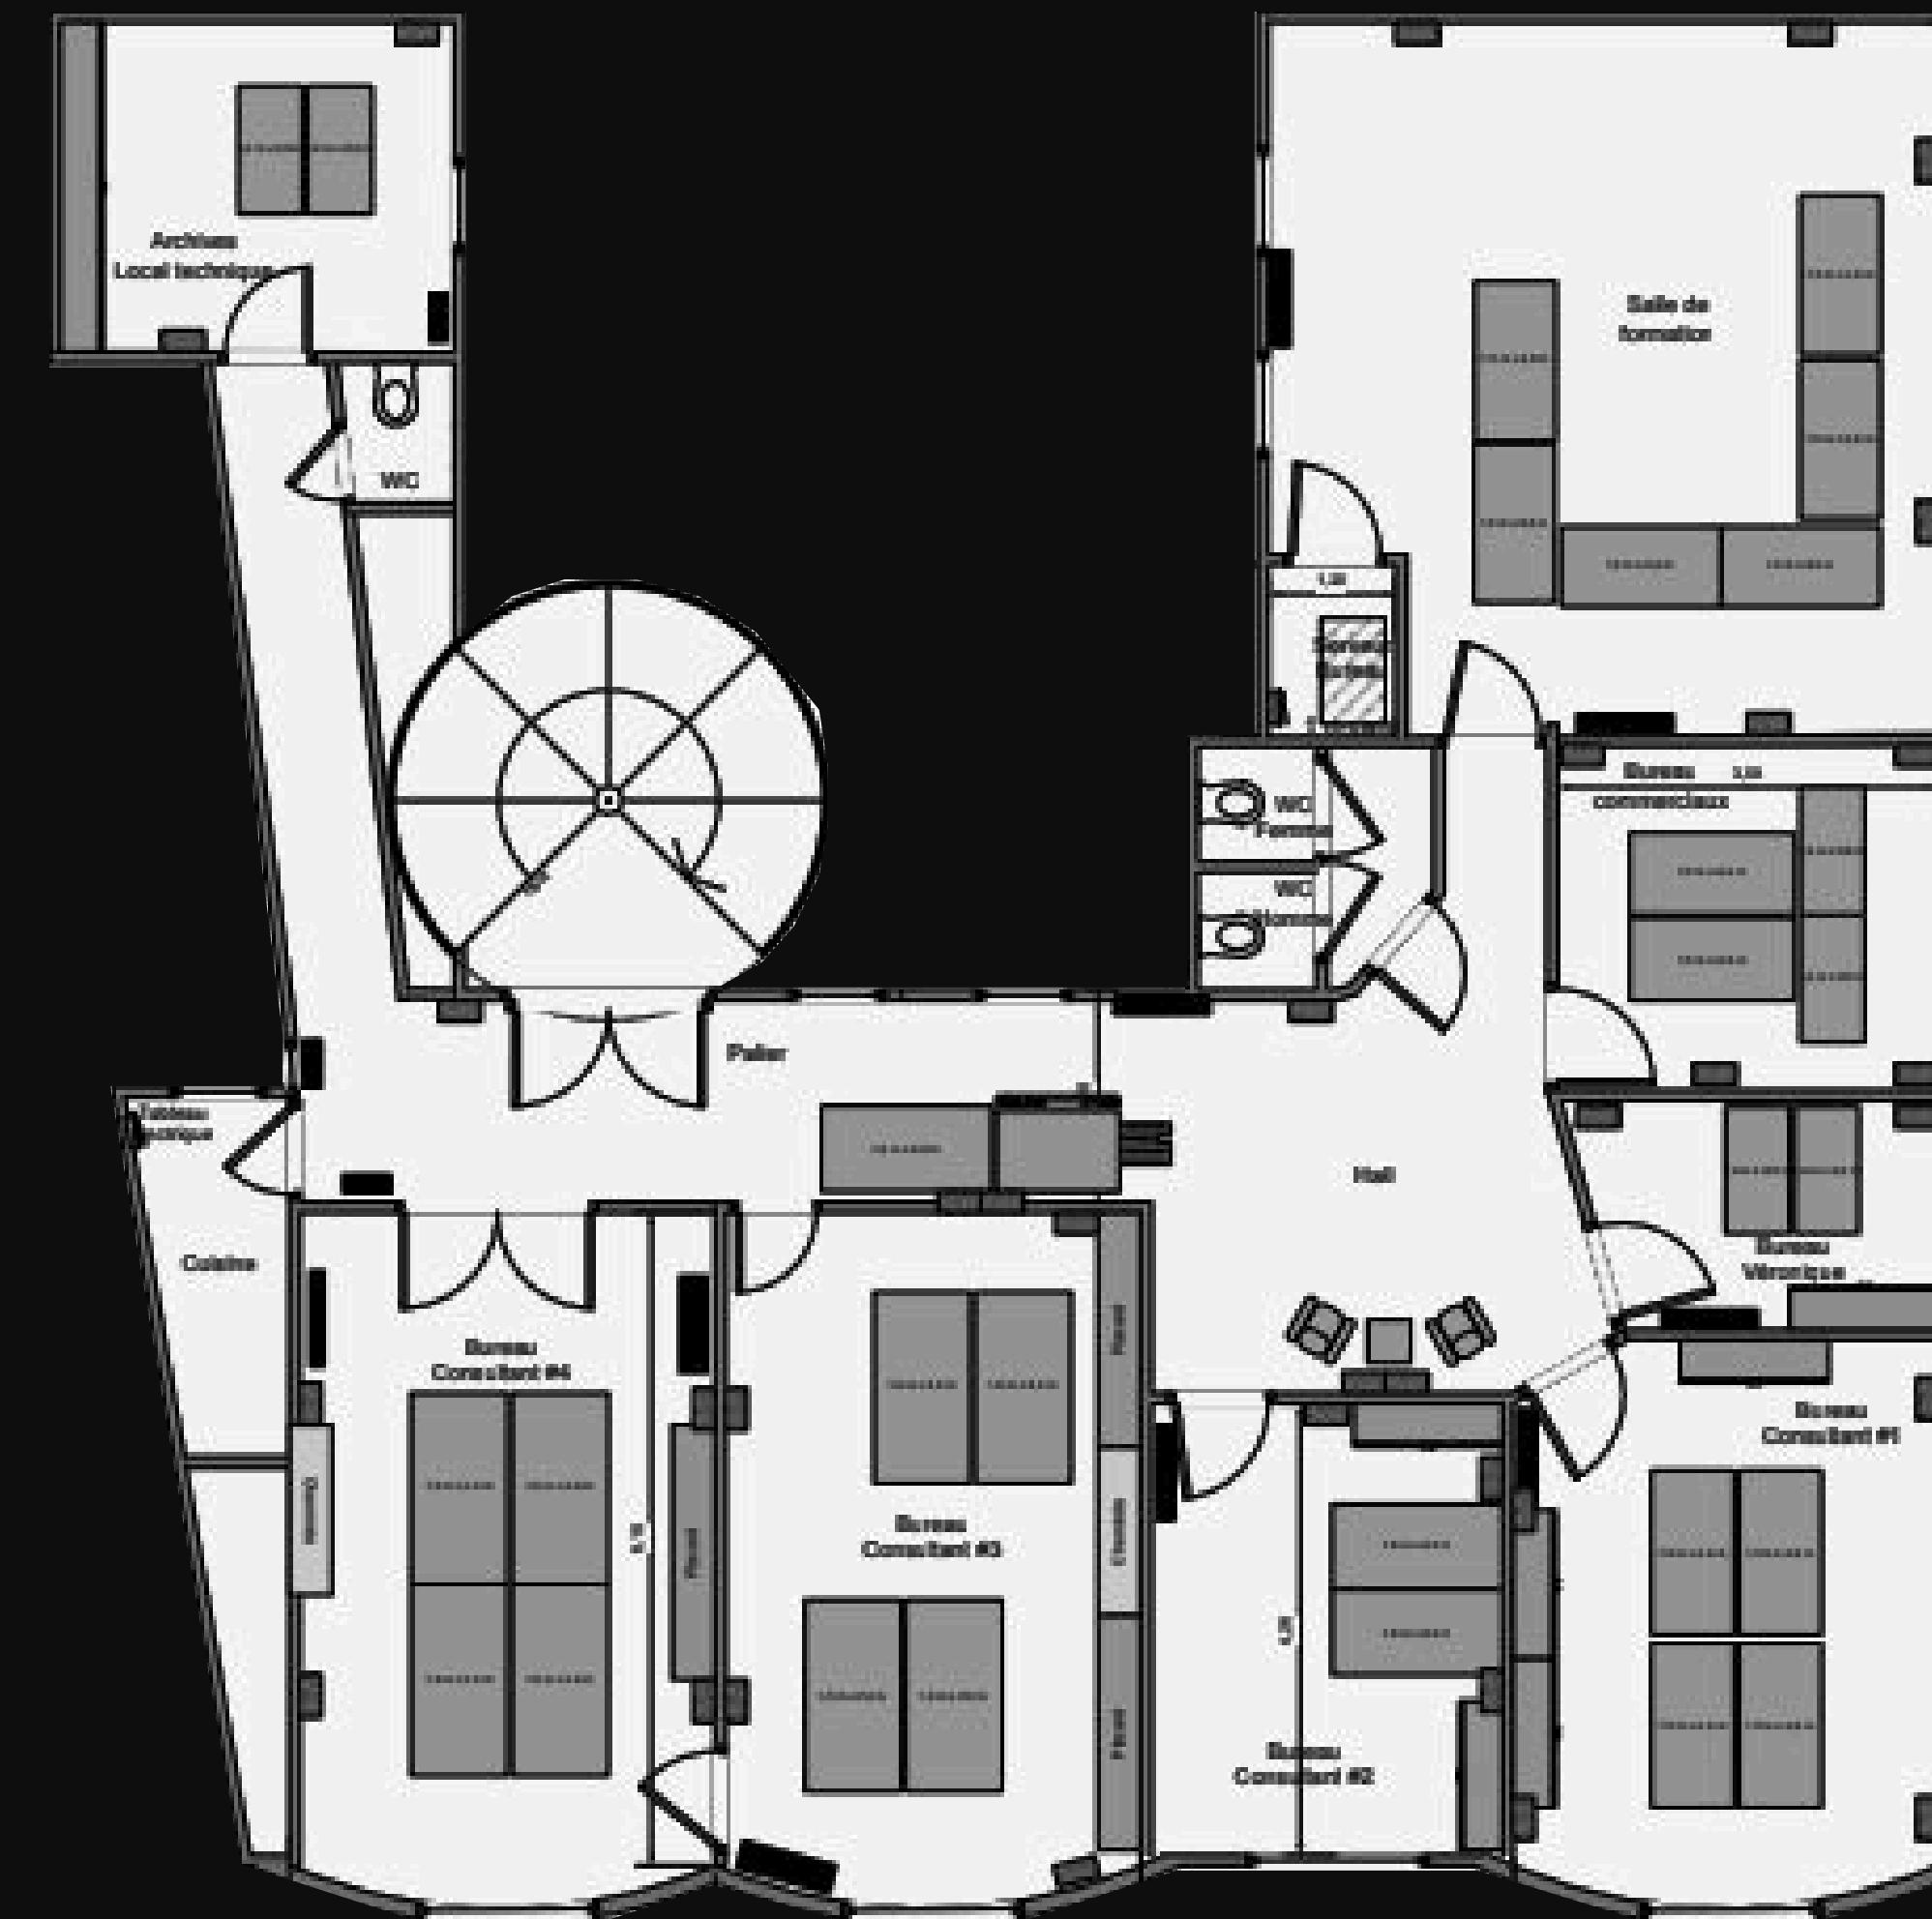

COMPARAISON DES SOLUTIONS

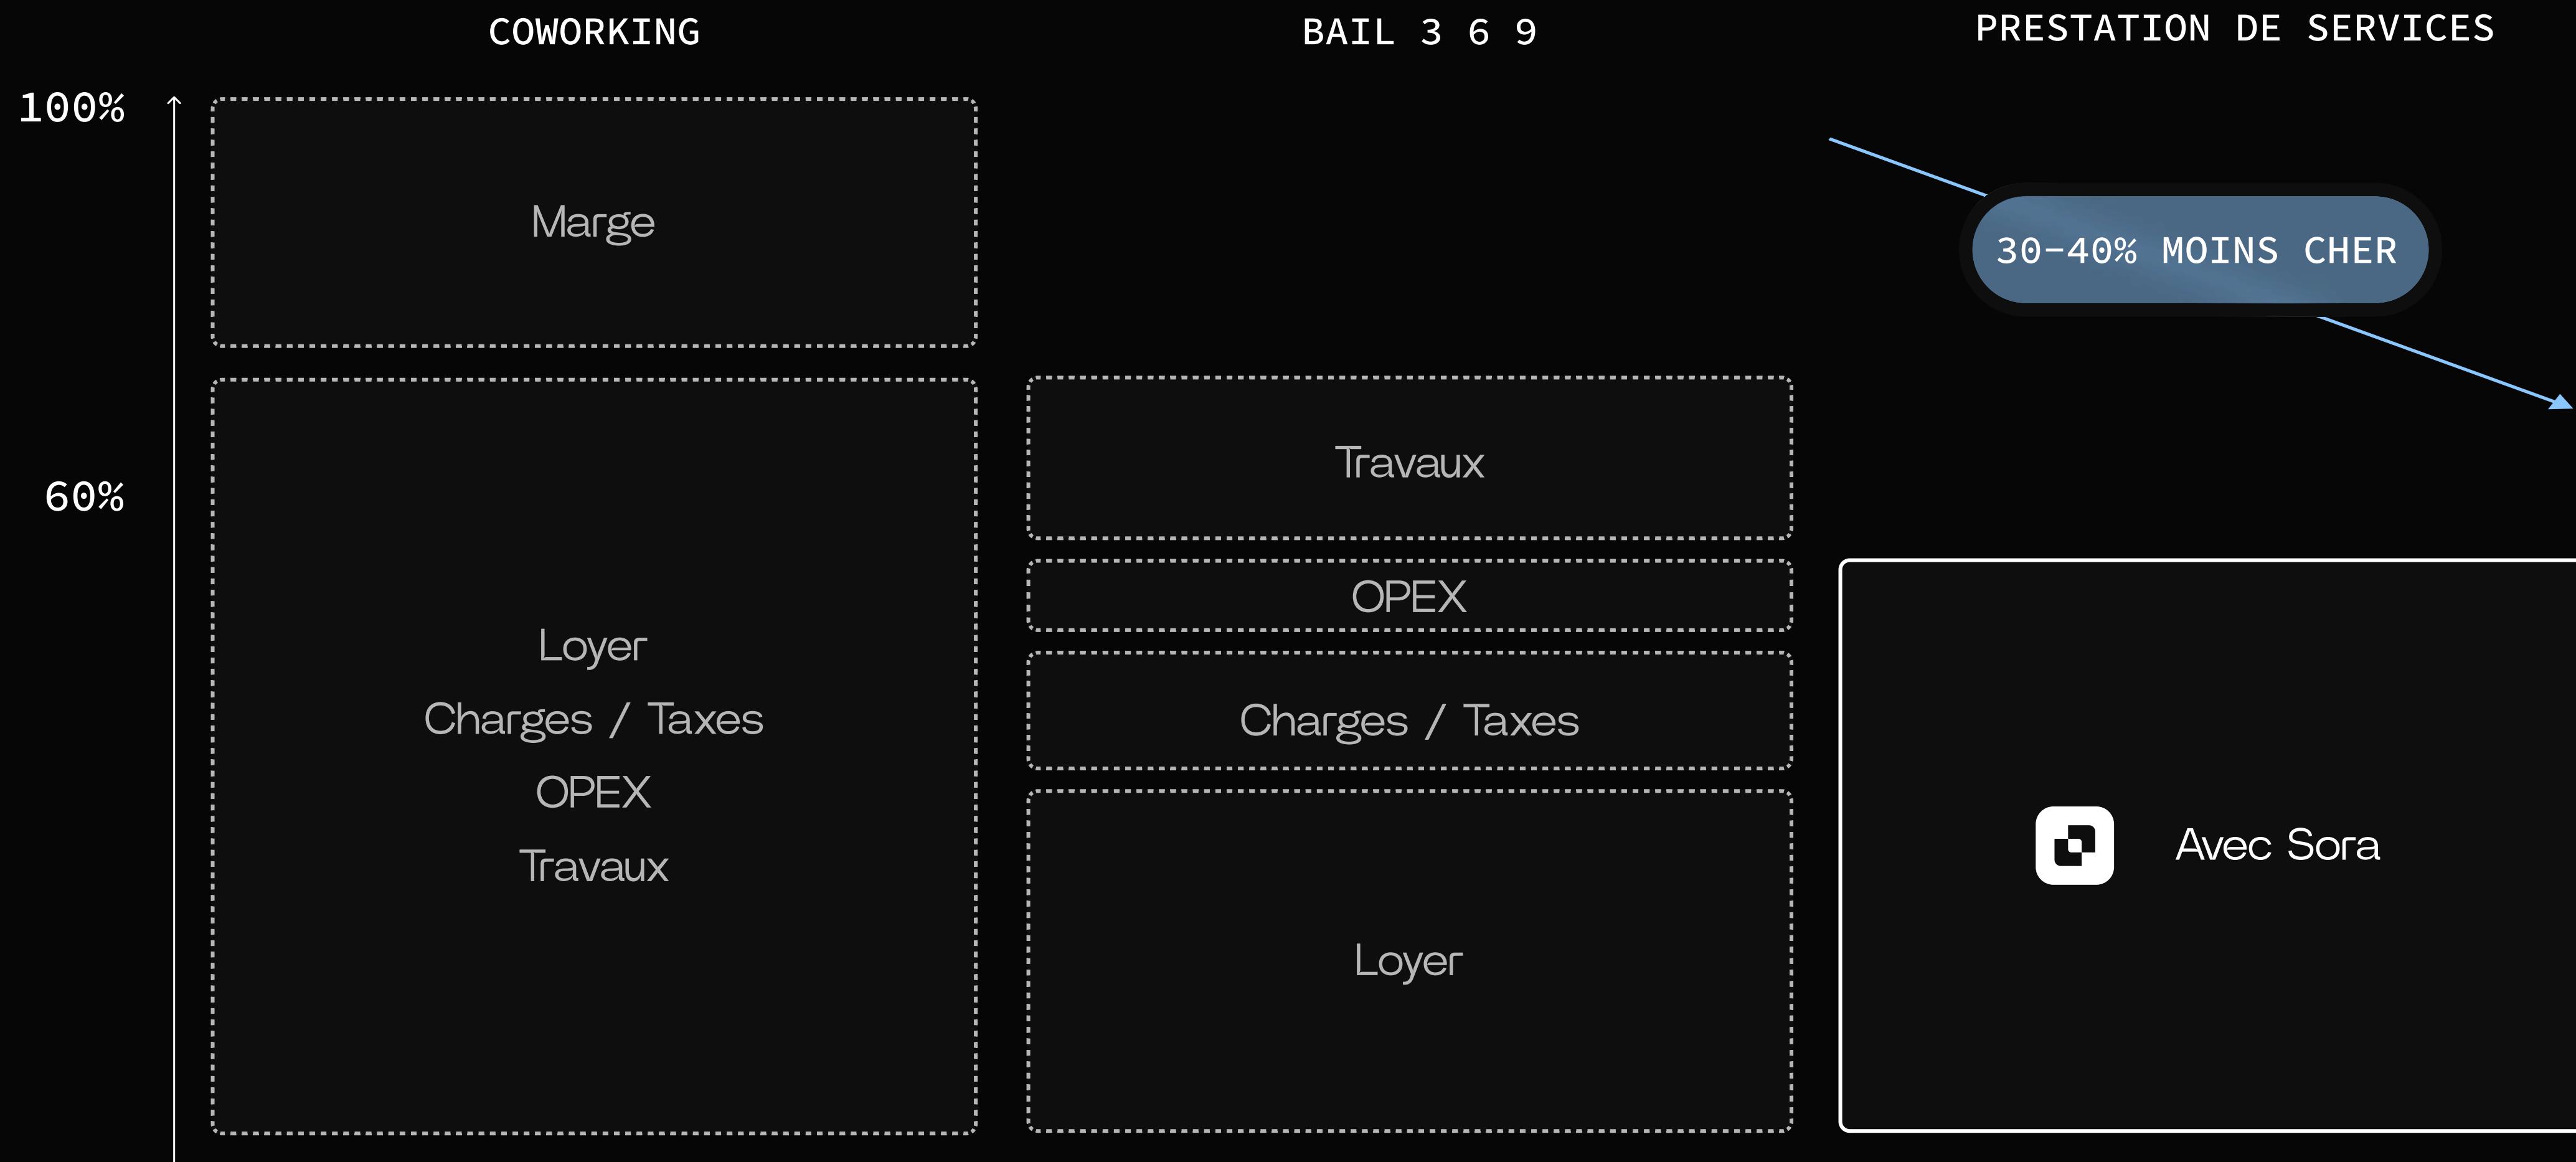

Notre équipe Workplace Management pour tous vos besoins

Vous tirez le meilleur de votre occupation, et nous nous occupons de la gestion opérationnelle avec nos Account et Workplace Managers. Un service haut de gamme pour tous vos besoins.

01

Personnalisation des espaces

Branding, aménagement, space-planning, etc

02

Entrée & sortie dans les lieux

Onboarding collaborateurs, organisation et présence physique, gestion des badges, etc

03

Gestion des prestataires


IT, travaux, traiteurs, stockages, consommables, ménage, café, fournitures, déménagements, etc

04

Événementiel sur mesure

Petits-déjeuners, afterworks, événements internes, etc

PLATEFORME SORA

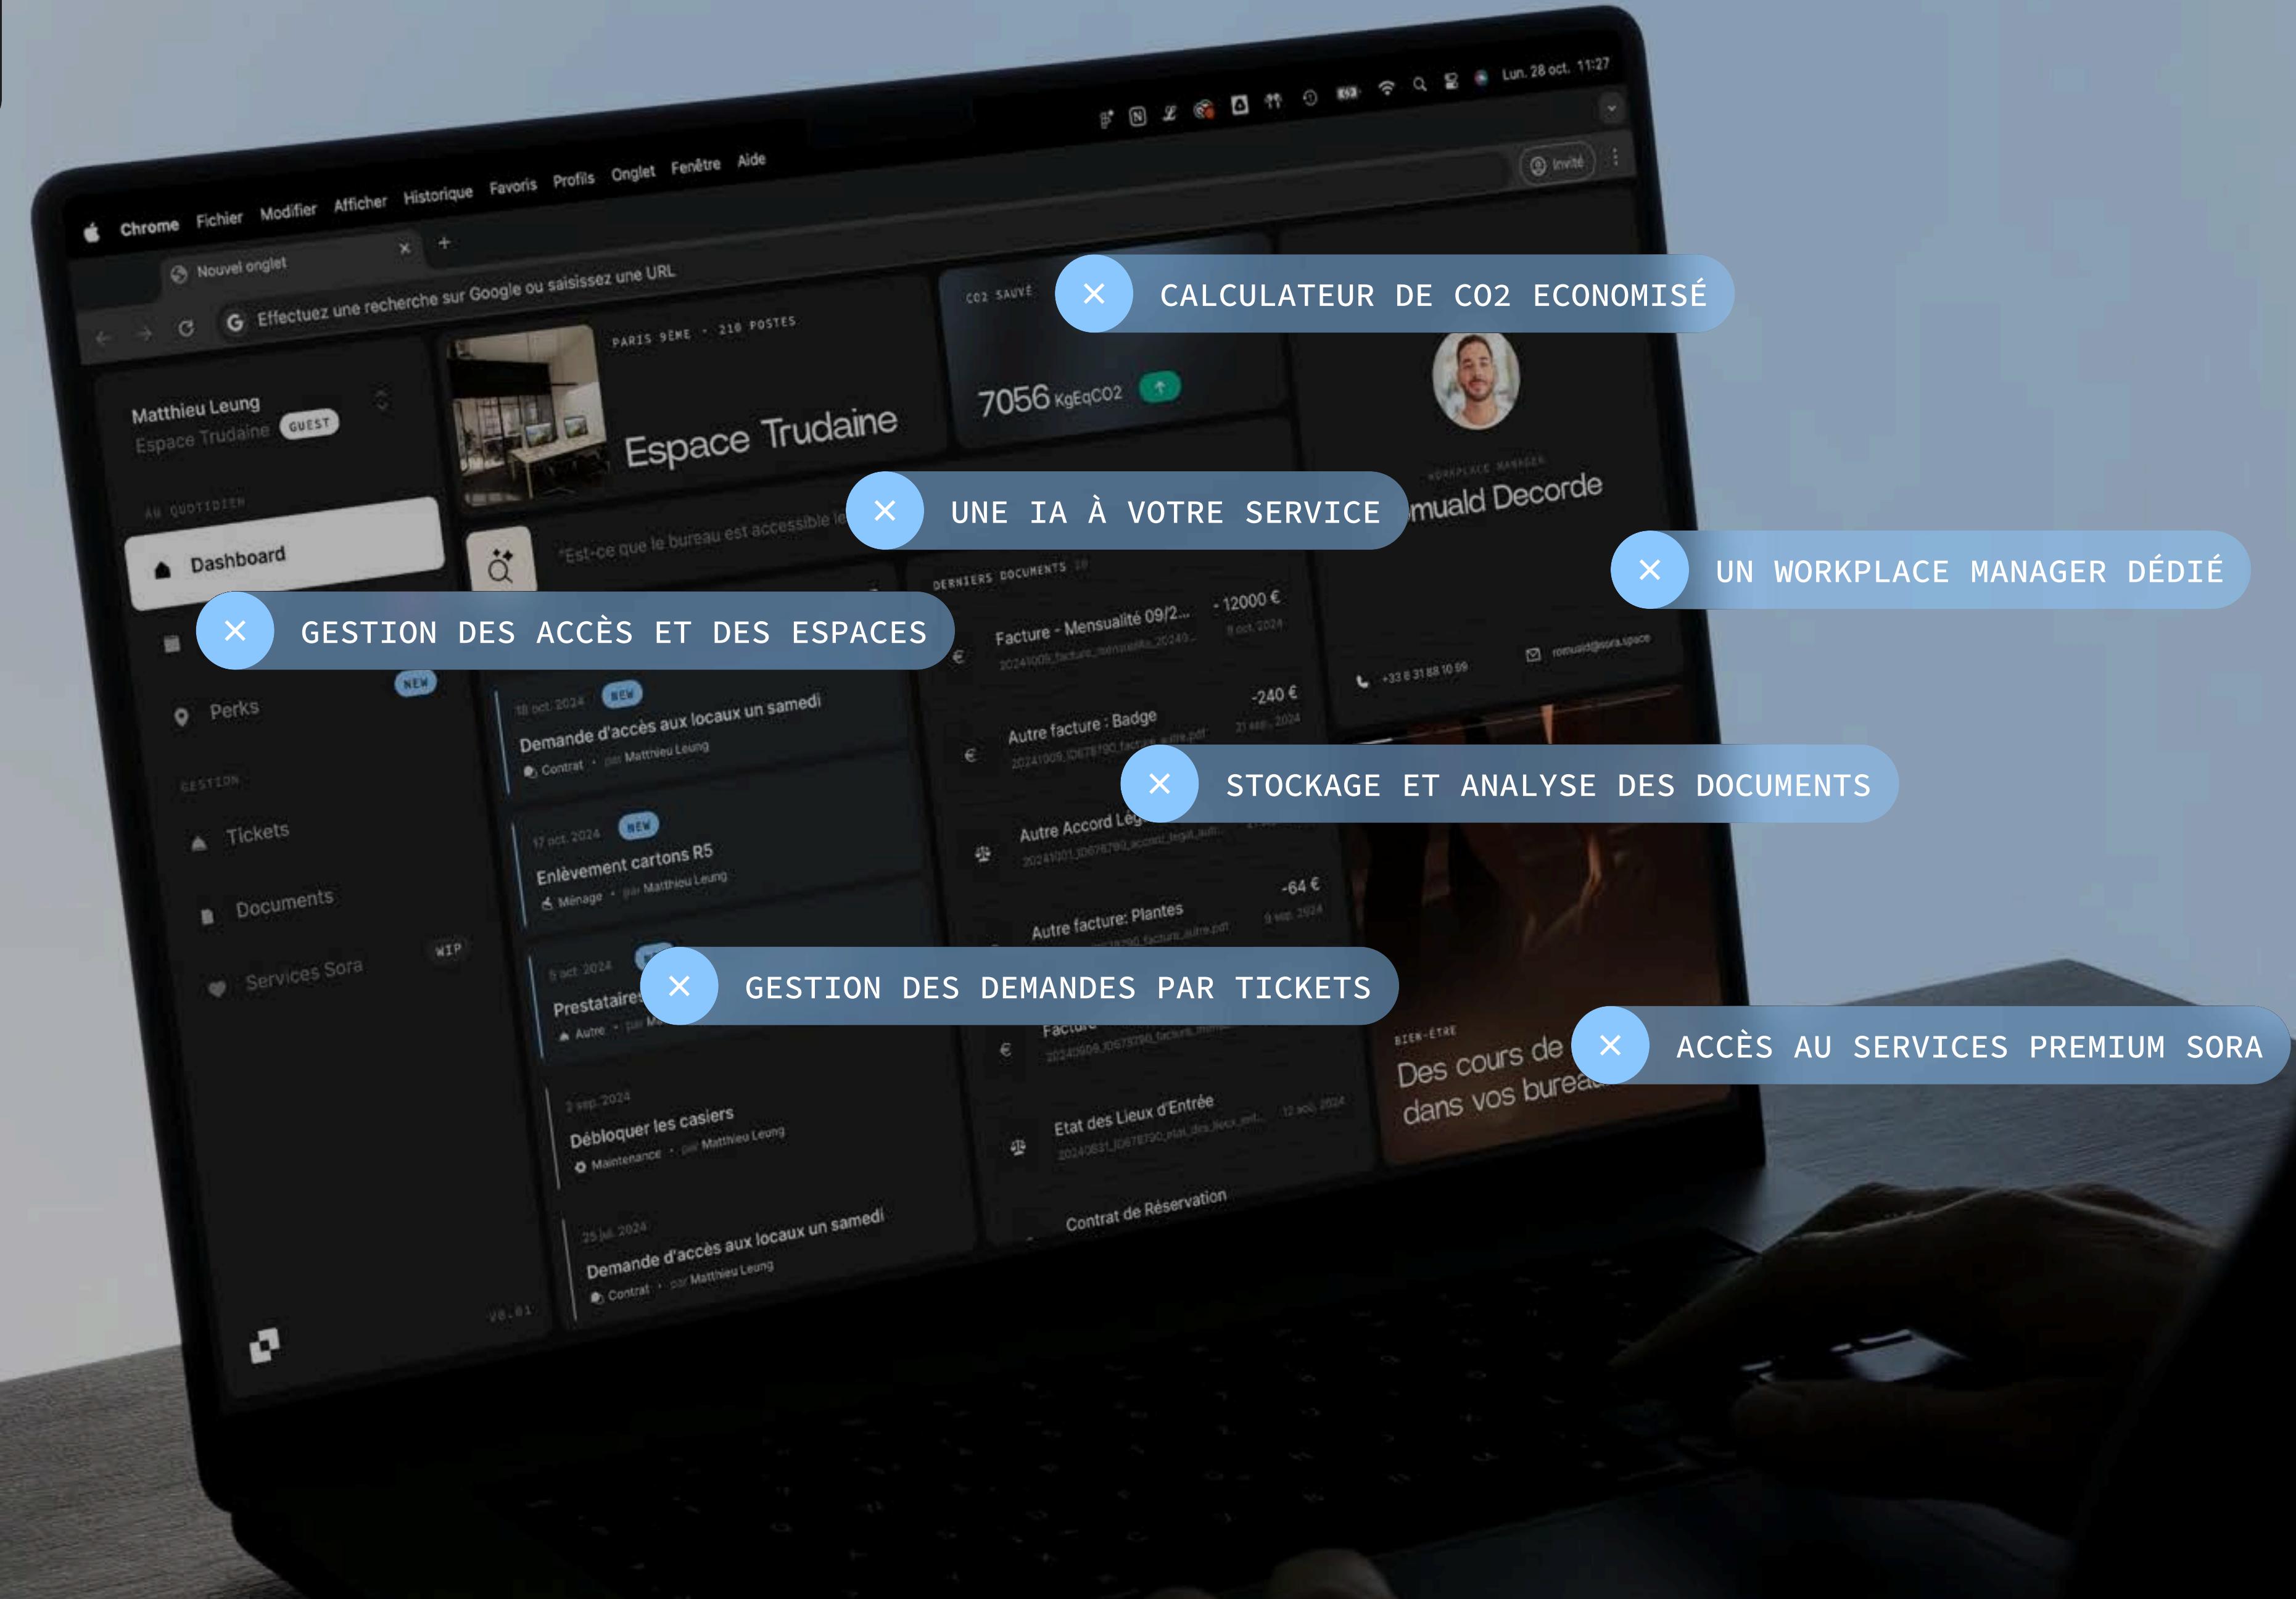



+2 500


Postes sous-gestion

+30 000

m² opérés

110 000

tonnes de CO₂ économisés

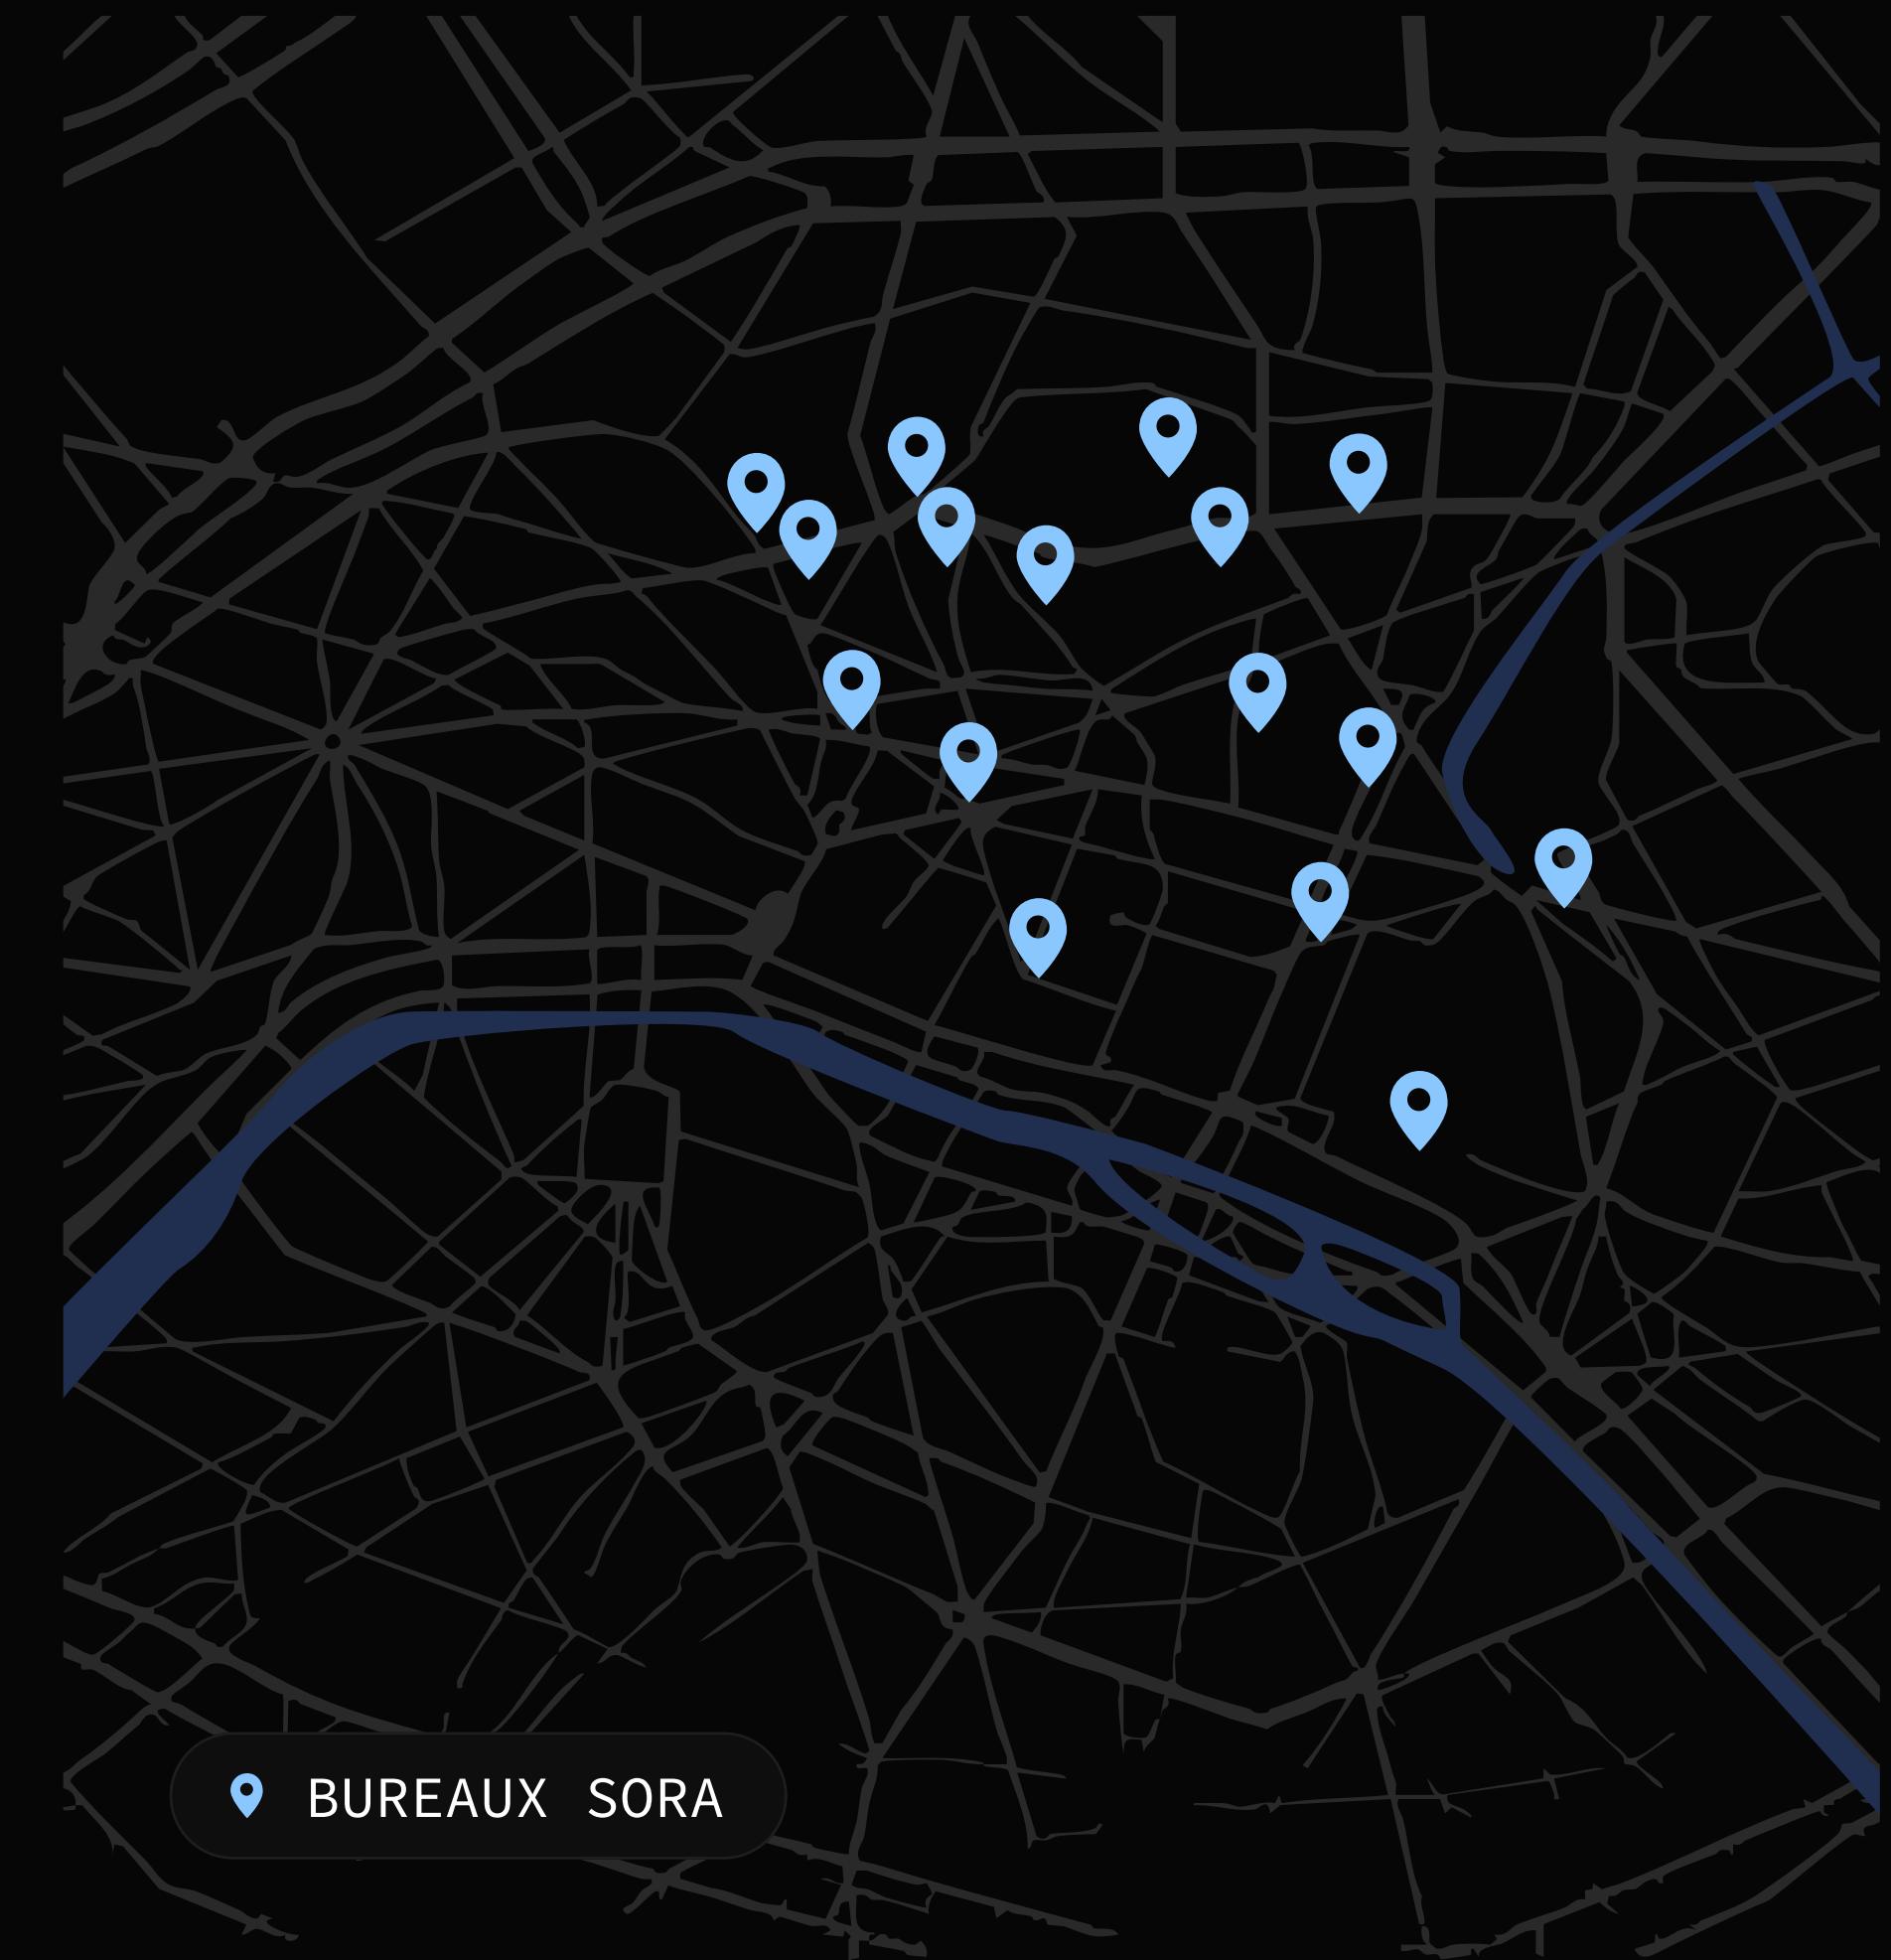

MERCI

sora 

DES QUESTIONS ?
+33 6 01 38 09 34