

PRESENTATION

Espace Ponthieu

✓ 122 M²

✓ 17 POSTES

✓ DISPONIBLE LE 1ER AVRIL 2026

LOCALISATION


17 RUE DU COLISÉE, 75008 PARIS

METRO STATIONS :

1 9 13

🚶 DISTANCE FROM

- FRANKLIN D. ROOSEVELT : 2 MIN
- SAINT-PHILIPPE-DU-ROULE : 3 MIN
- CHAMPS-ÉLYSÉES - CLEMENCEAU : 9 MIN
- MIROMESNIL : 9 MIN

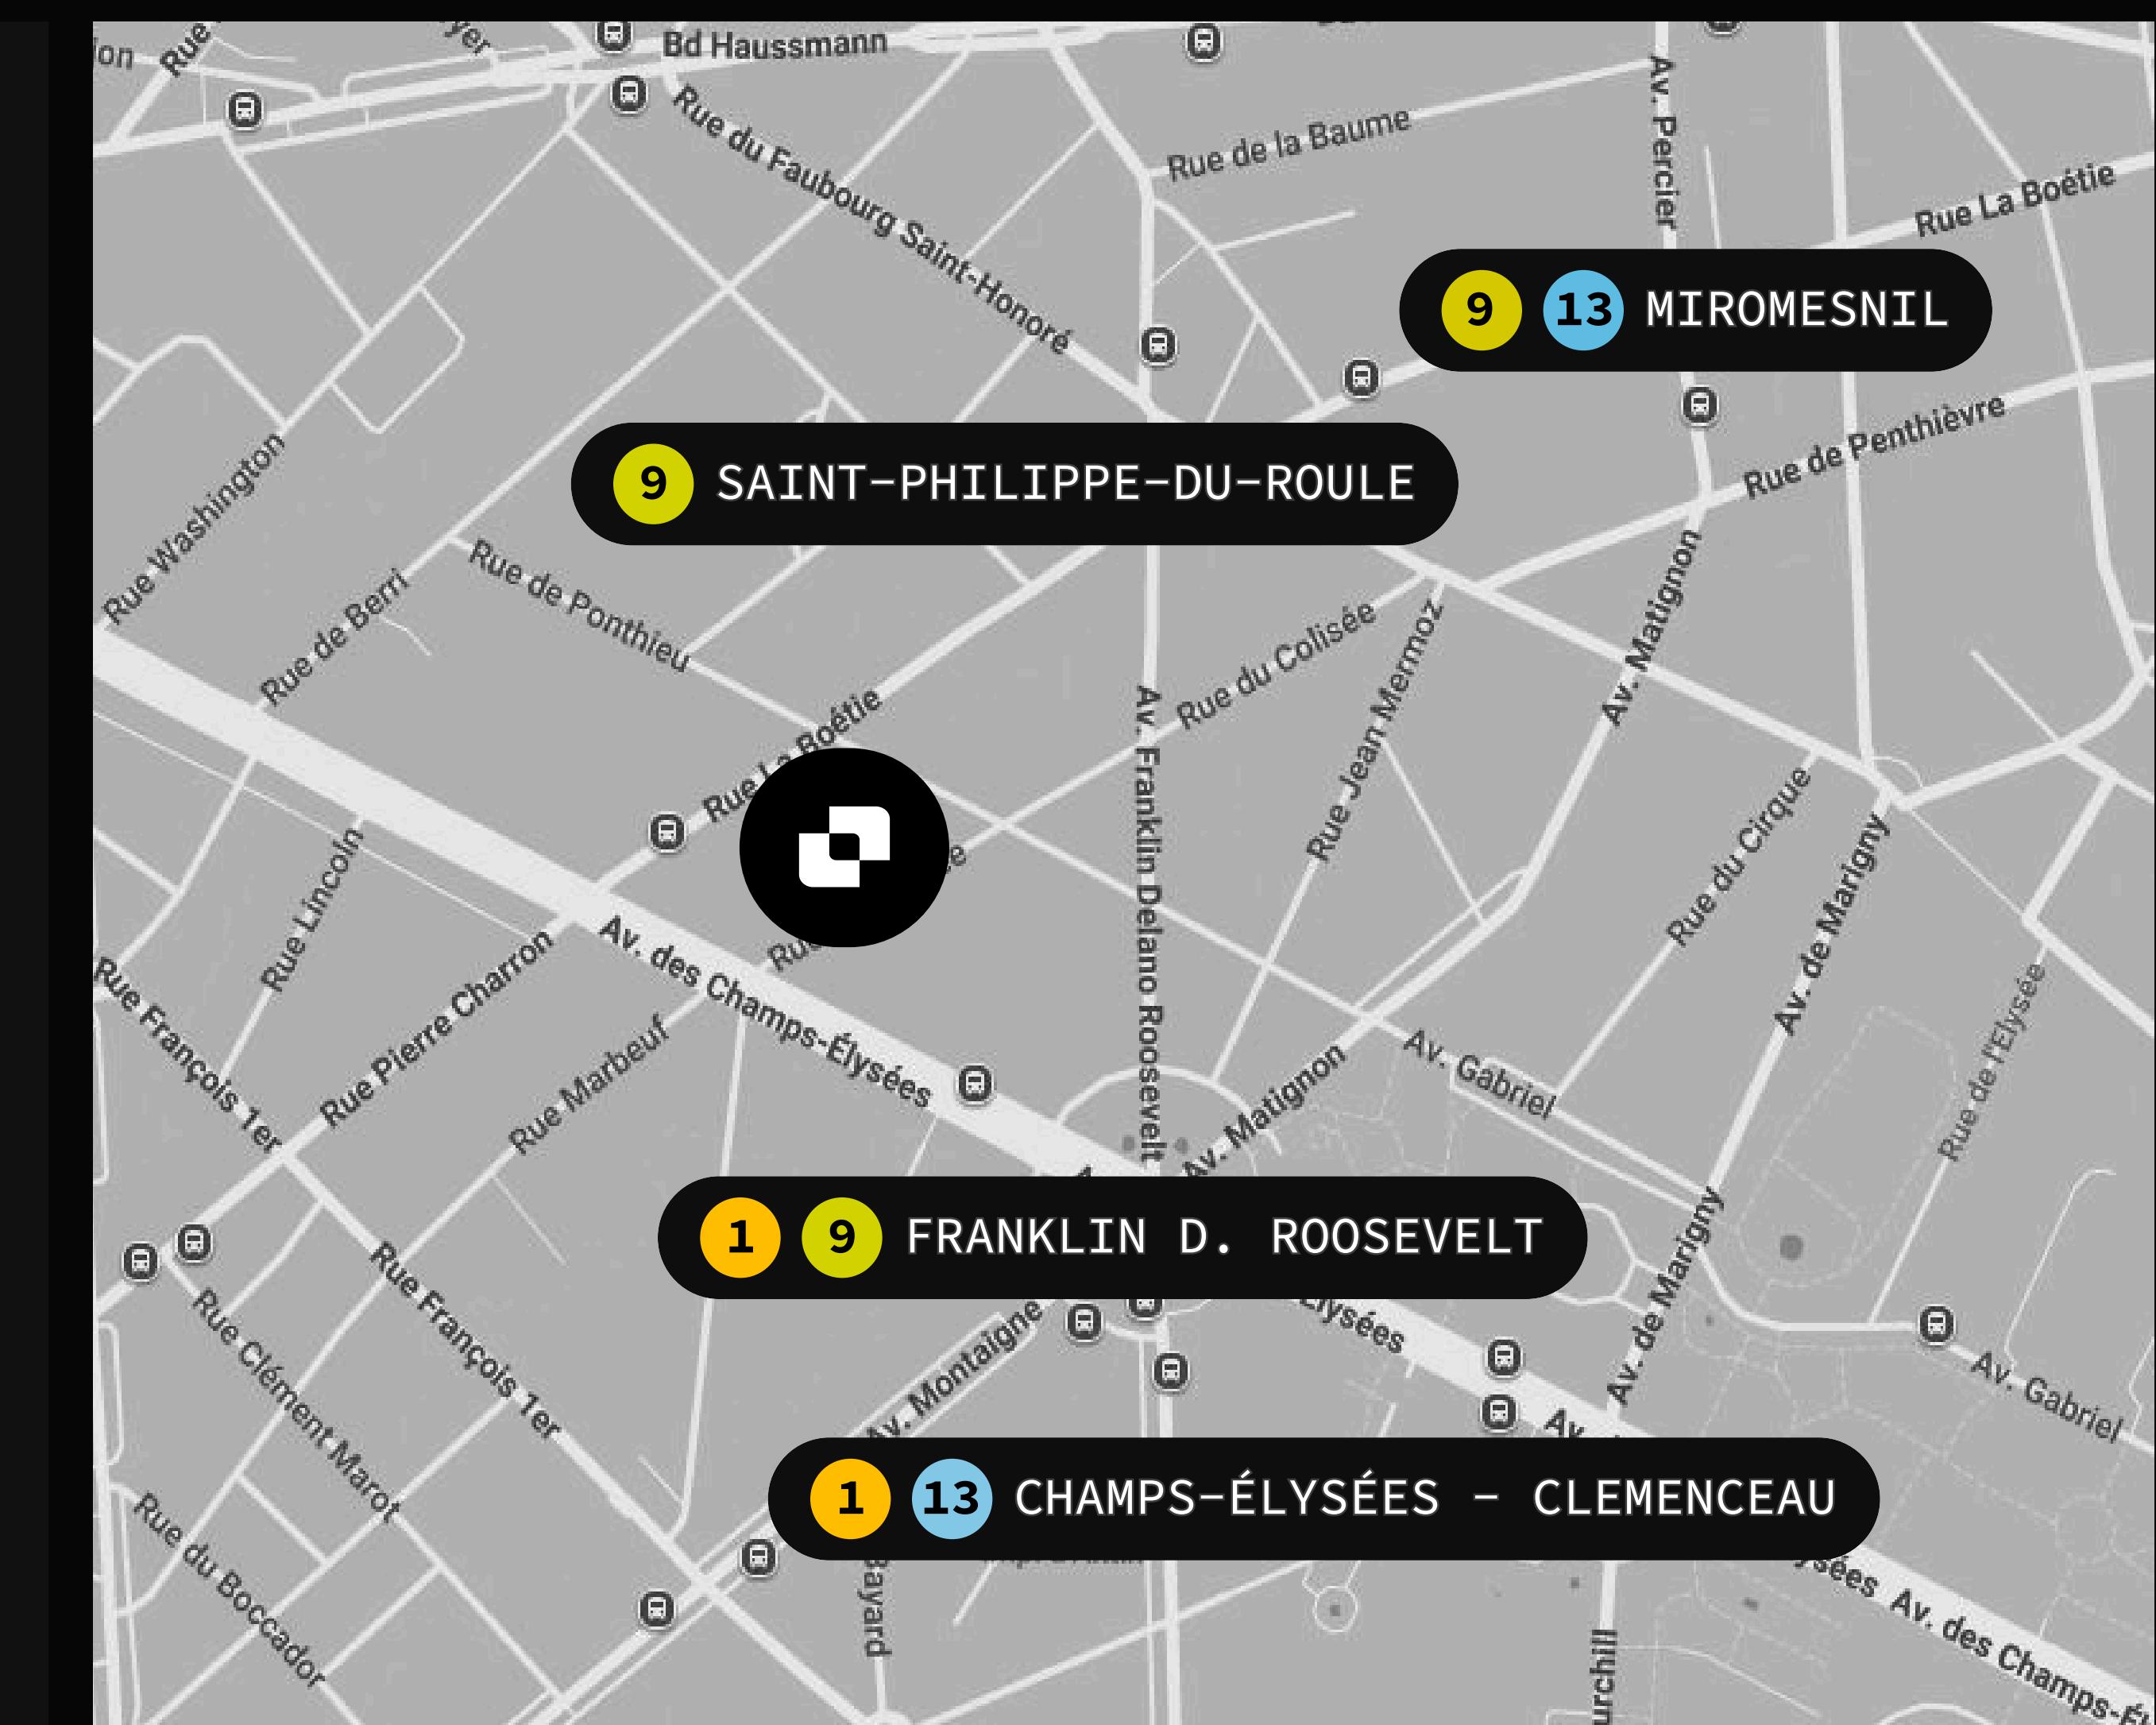

Espace Ponthieu

L'espace Ponthieu offre 122 m² lumineux et entièrement privatisés en plein cœur du 8^e, à deux pas des Champs-Élysées. Une opportunité rare, disponible dès le 1er avril 2026.



DESCRIPTION

- Nombre de postes fixes : 17
- Surface : 122 m²
- Étage : 2



ESPACES PRIVÉS

- Open space
- Cuisine
- Espace détente
- Salle de réunion de 6 places



SERVICES INCLUS


- Wifi
- Ménage
- Consommables
- Office Manager




MARIE CALLET
ACCOUNT MANAGER

marie@sora.space
+33 6 01 38 09 34

ESPACE PONTHIEU

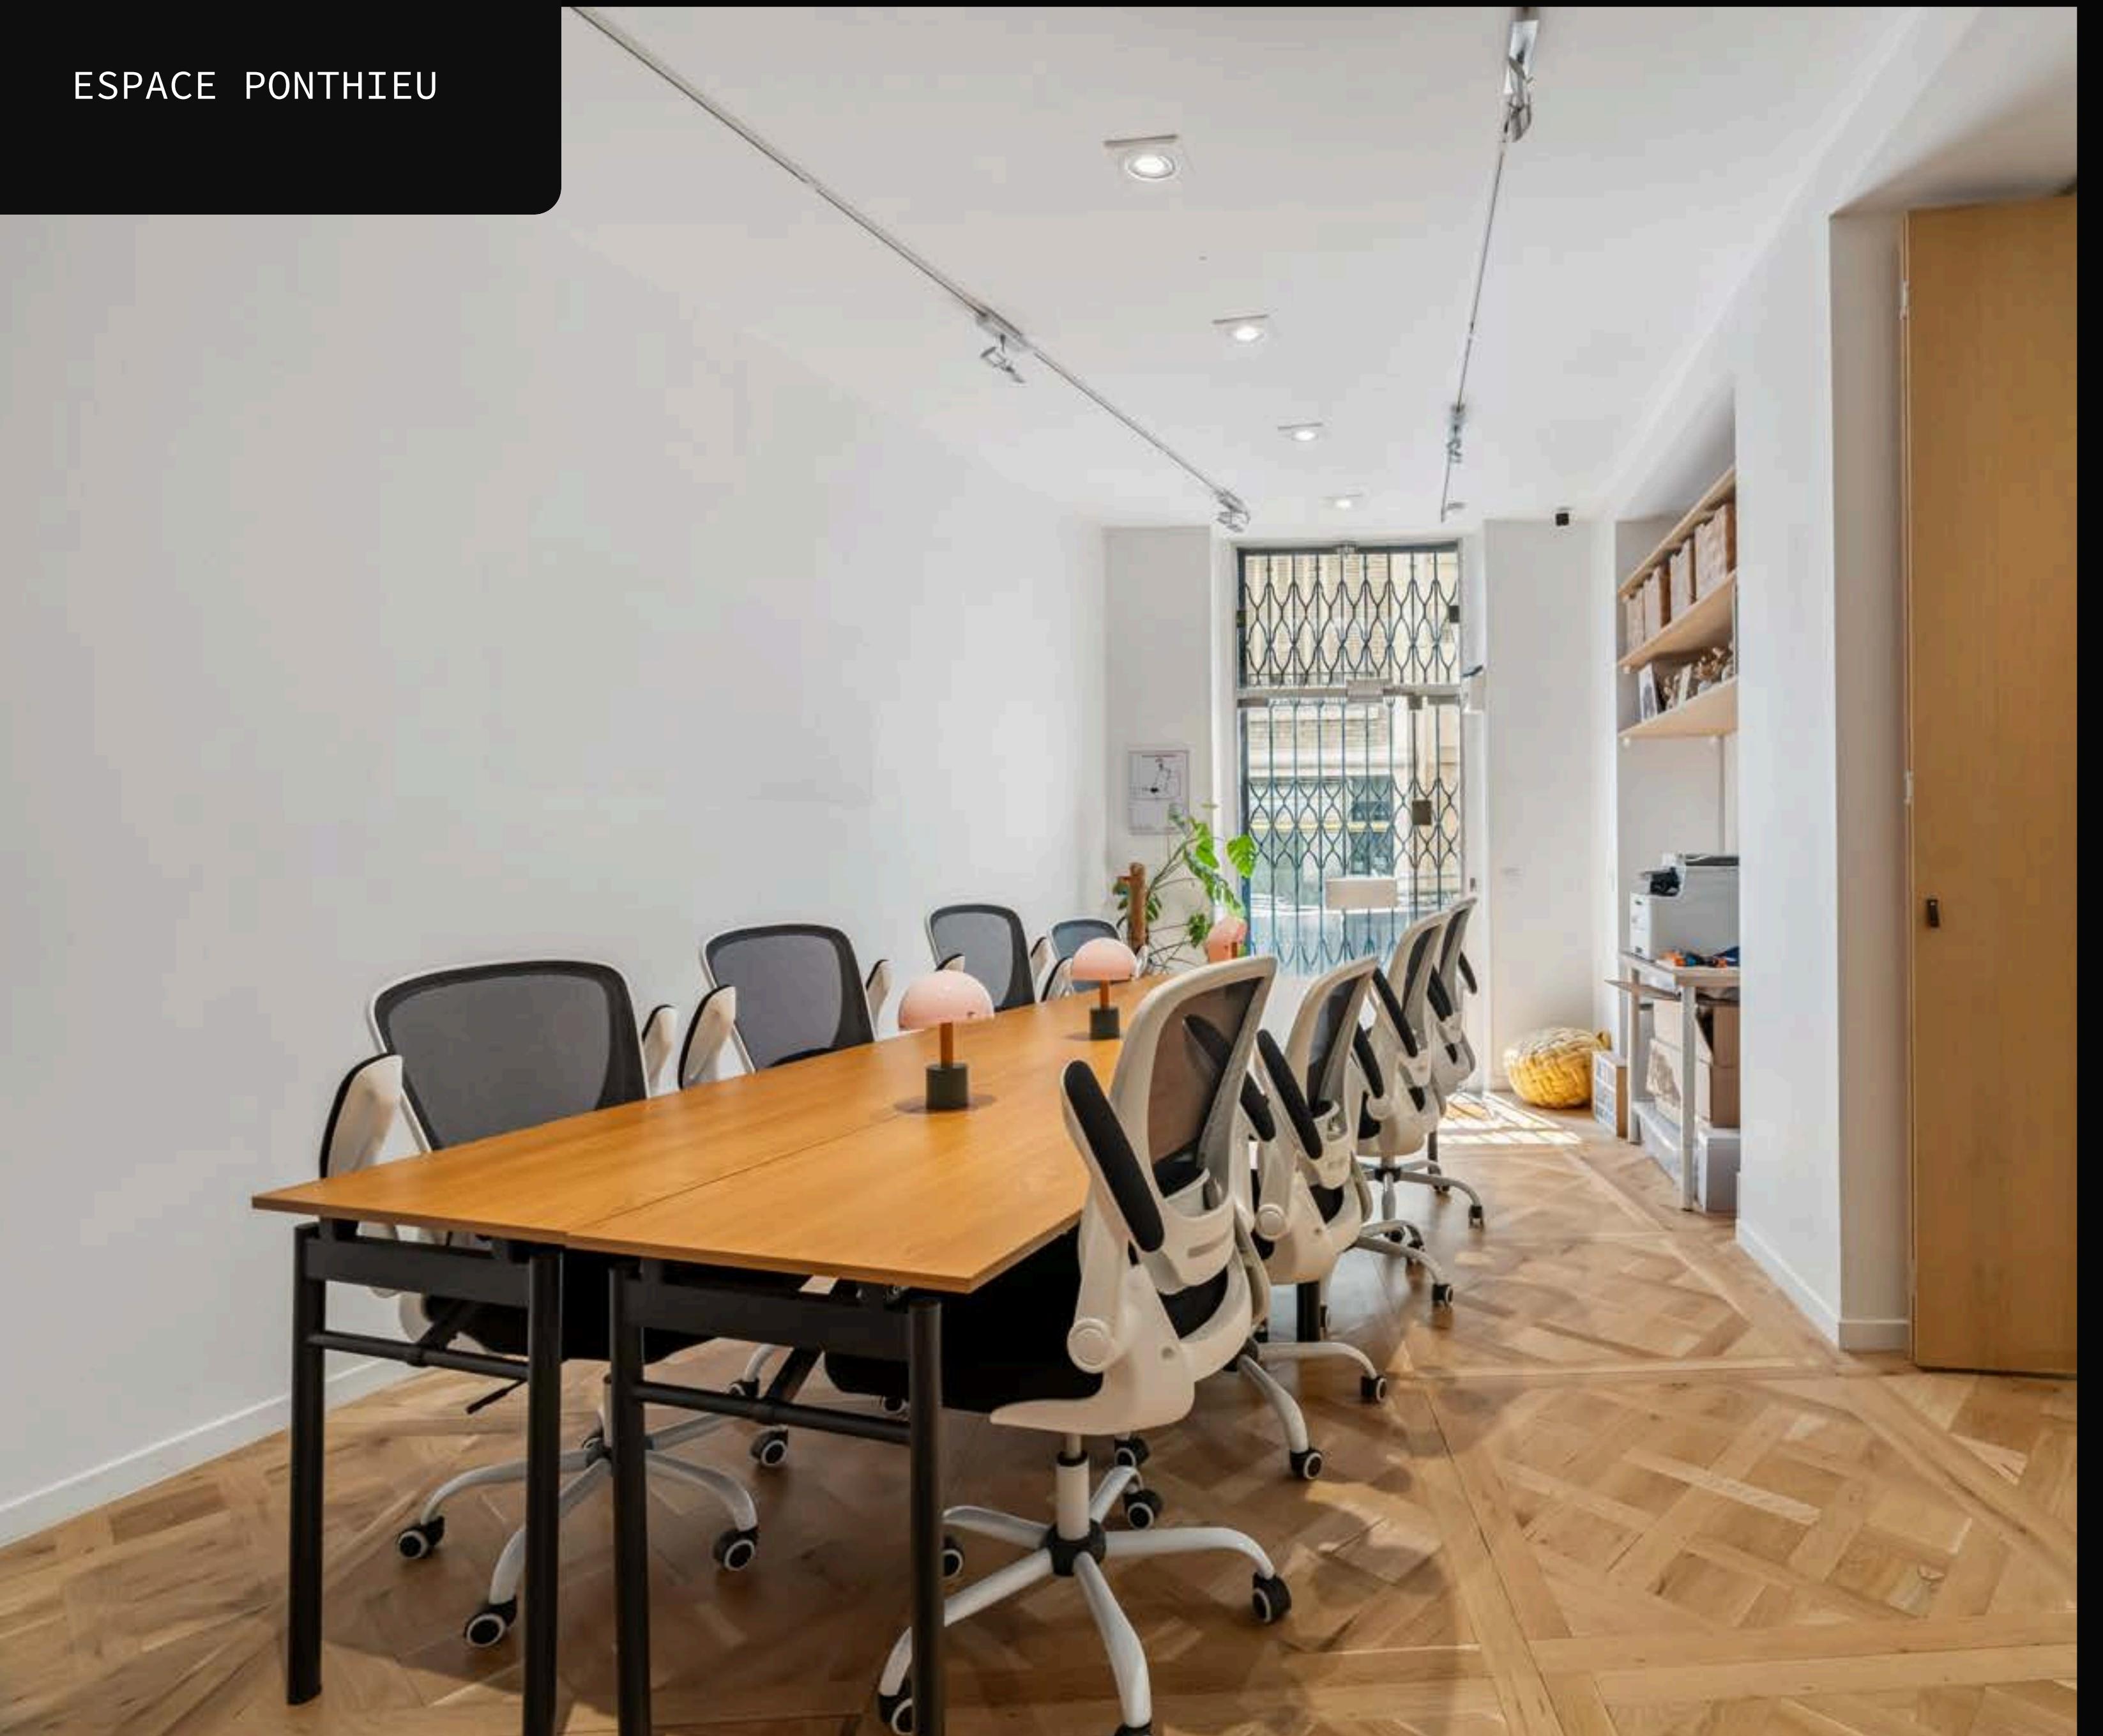


ESPACE PONTHIEU

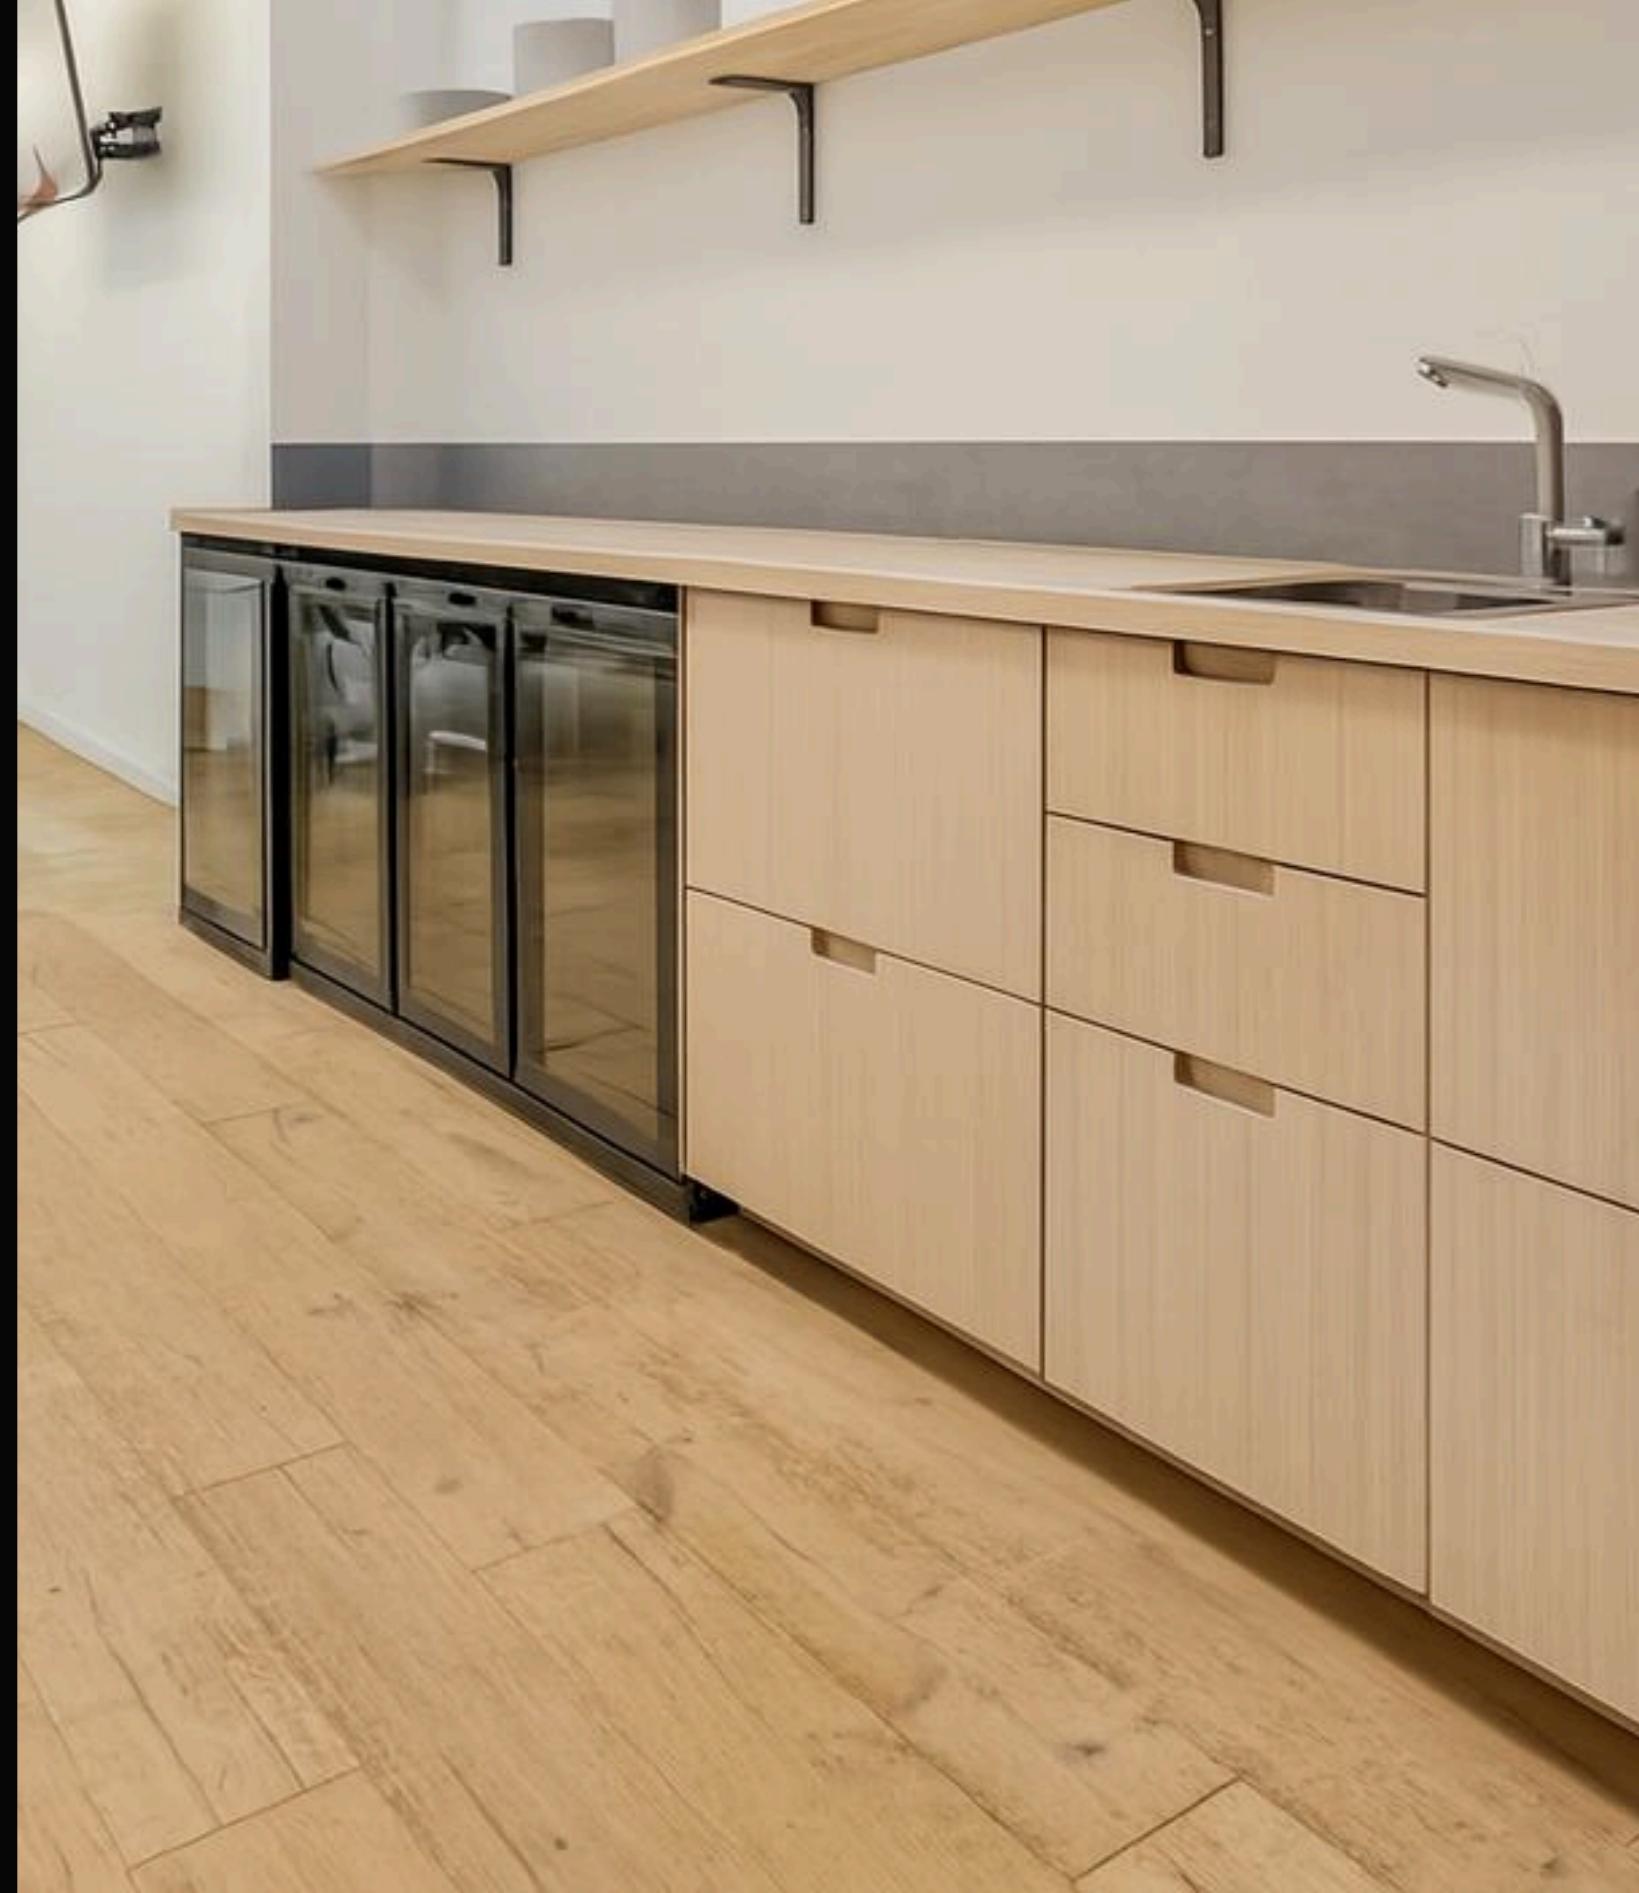


PLAN

Étage 2 - 122 m²

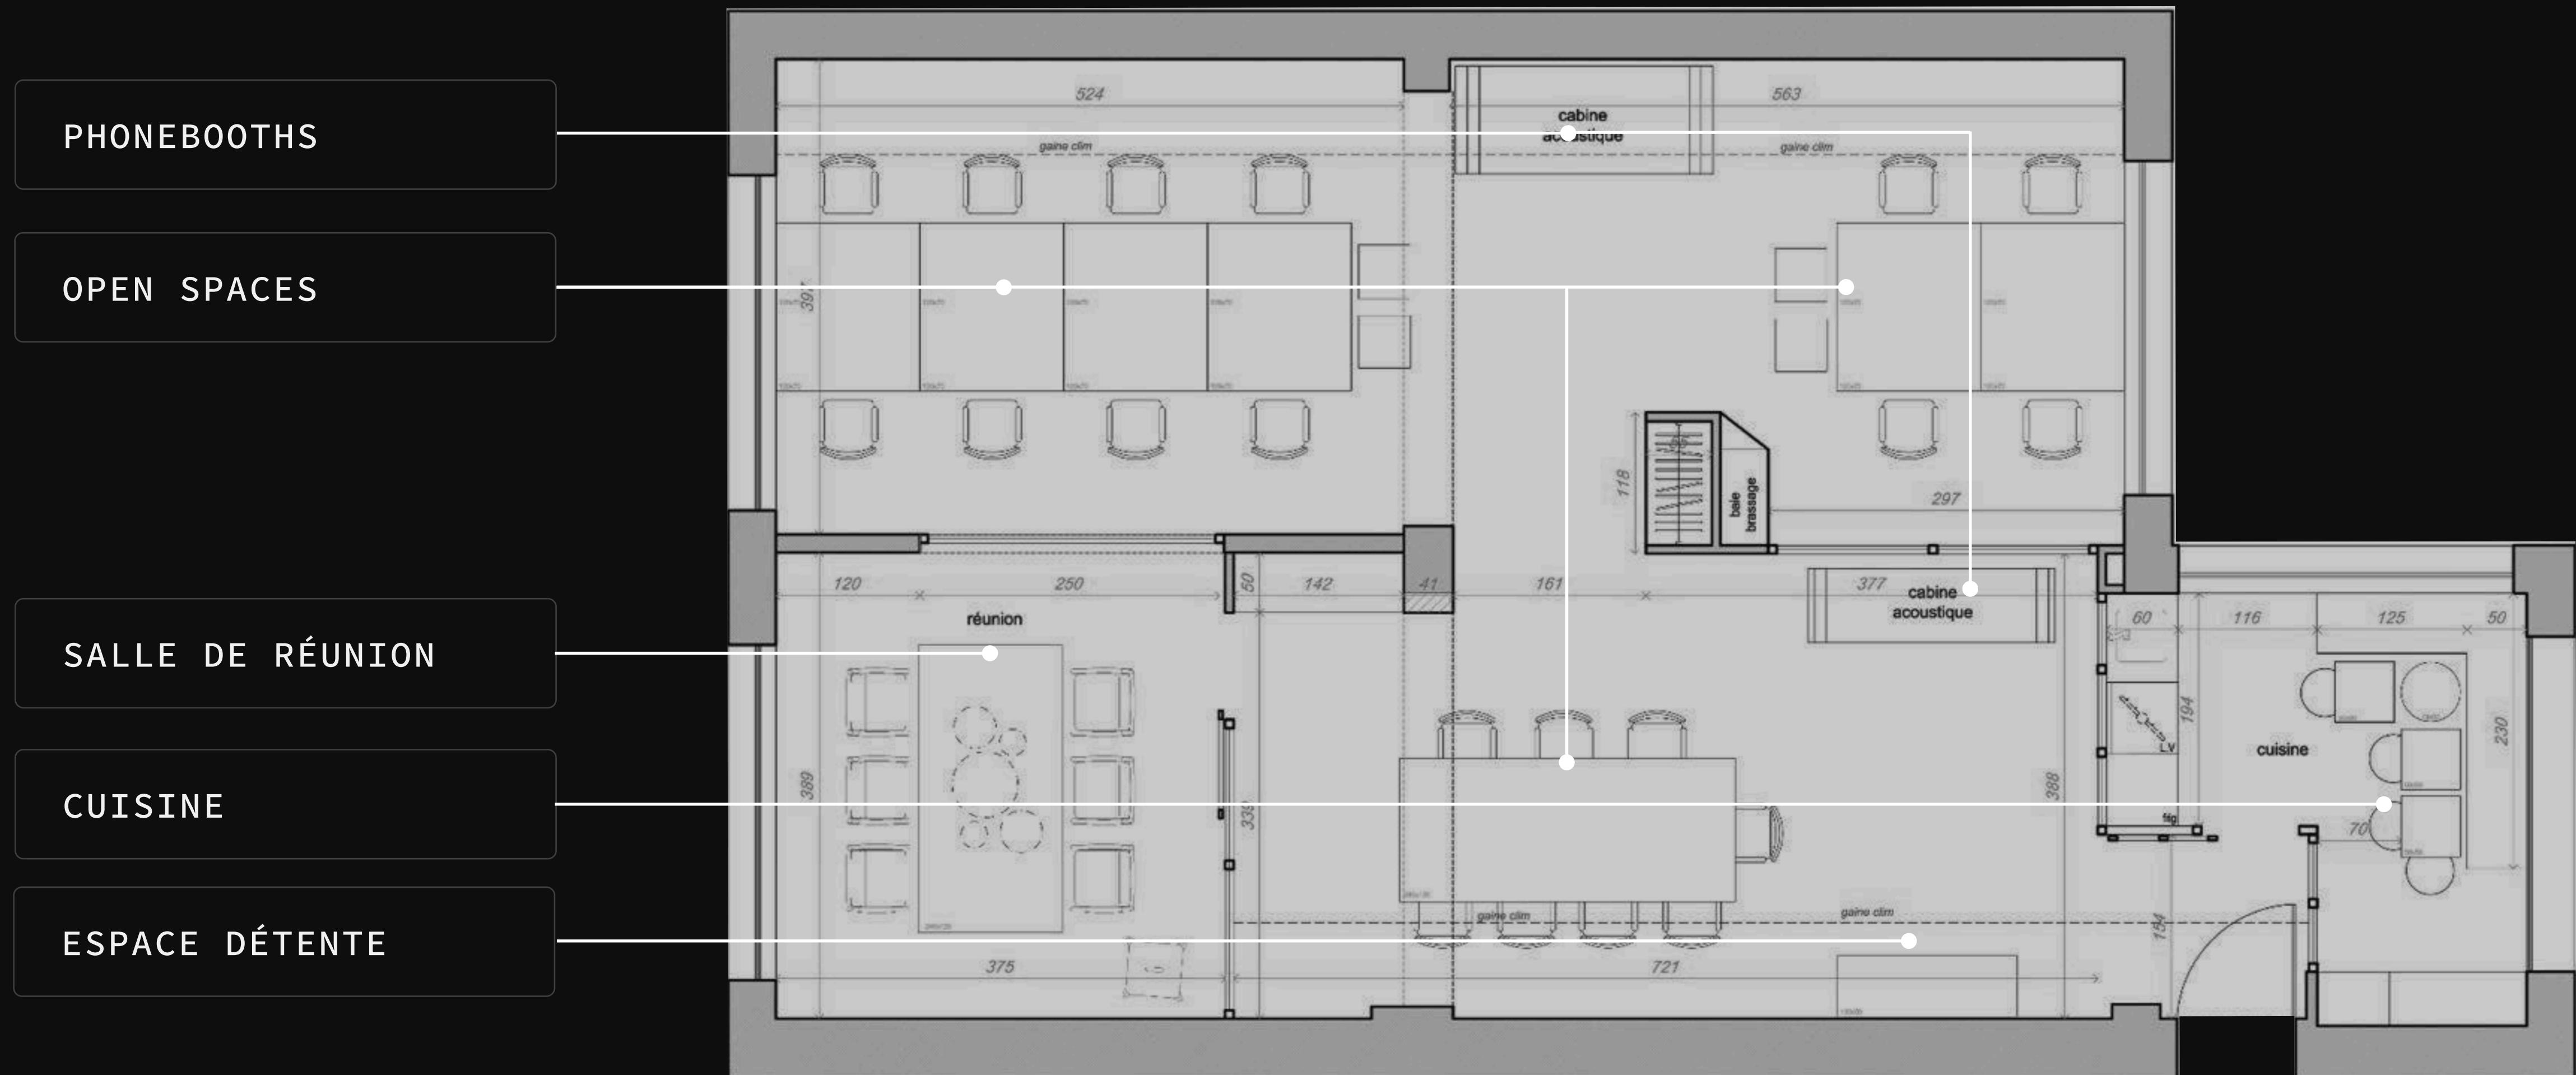

COMPARAISON DES SOLUTIONS

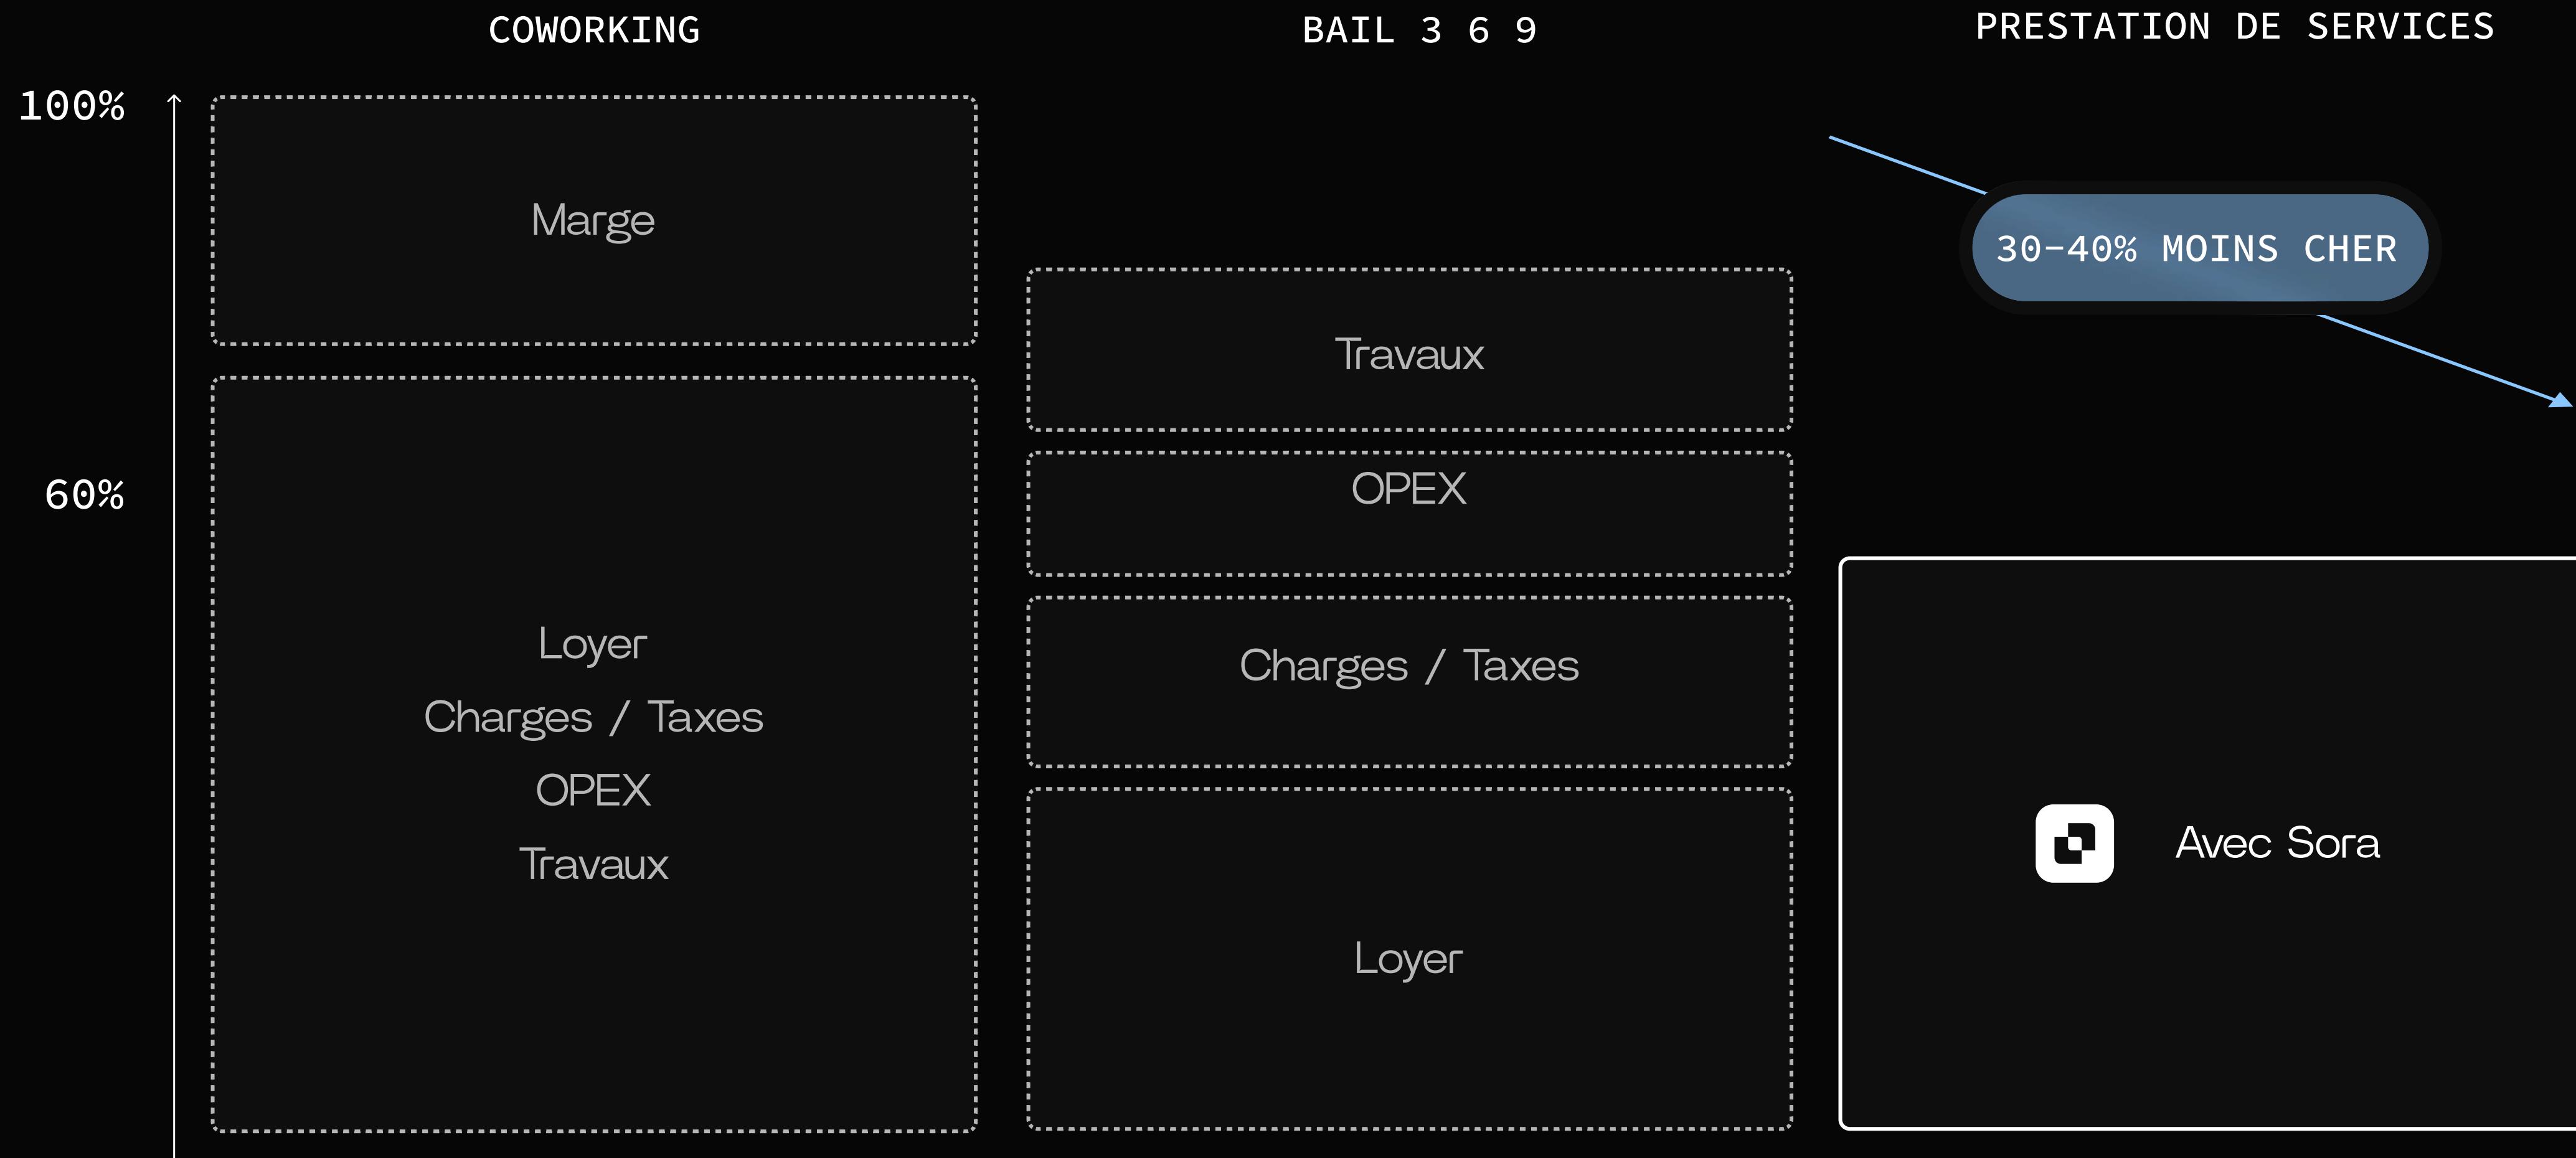


Vous entrez dans un espace clé-en-main

🔑 Travaux & aménagement sur mesure

- Conception adaptée à votre image de marque et à vos usages.
- Mobilier, design, signalétique, acoustique, connectivité, entièrement géré par Sora.

:+ Prestataires et maintenance gérés

- Ménage, sécurité, IT, consommables, gestion du bâtiment : un seul interlocuteur.
- Zéro friction, zéro paperasse.

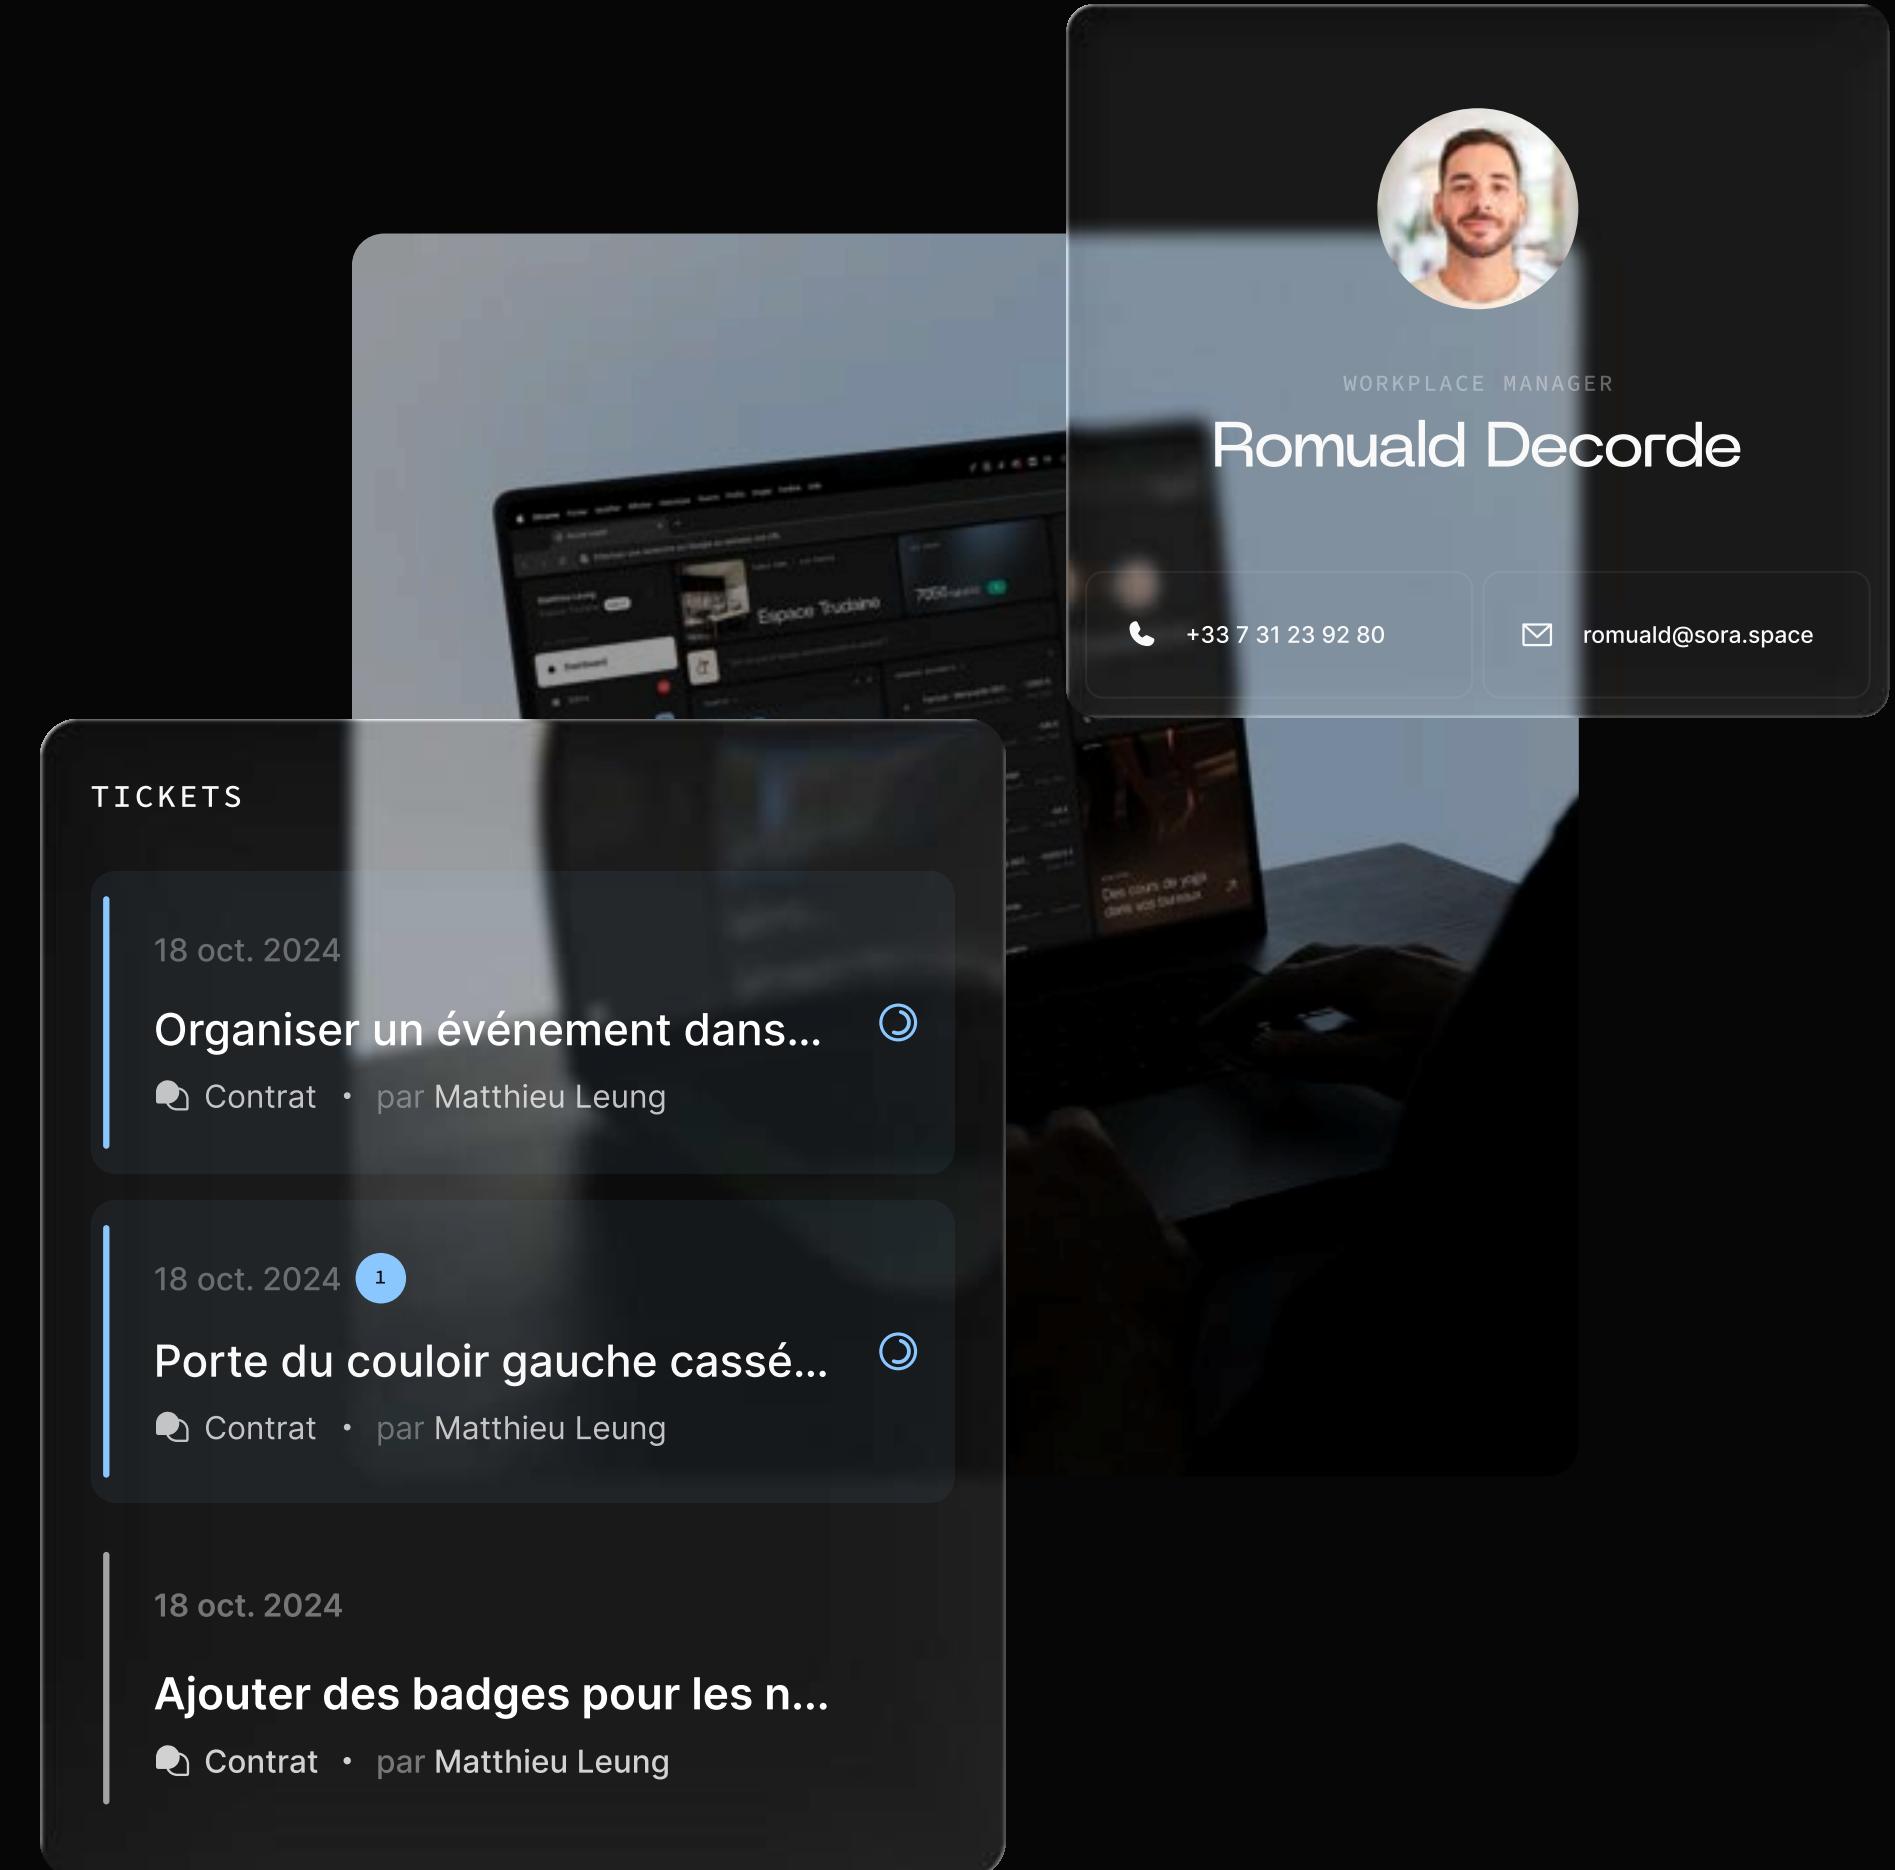

слуша Workplace Manager dédié à votre écoute

- Un équivalent d'un poste à 50K€/an inclus dans le service.
- Gestion du quotidien, accueil, prestataires, logistique, événements internes et externes.
- Vos équipes se concentrent sur l'essentiel

☕ Confort & image de marque

- Espaces premium, pensés pour le bien-être et la productivité.
- Une expérience 5* pour vos équipes et vos visiteurs.


La plateforme 100% gratuite de gestion de bureaux

Ayez une vision globale de vos espaces de travail, votre taux d'occupation, et centralisez tous vos documents, paiements, reporting, ...
Accessible par tous. 100% gratuite.

100% GRATUIT

SÉCURISÉE

CONFIDENTIELLE

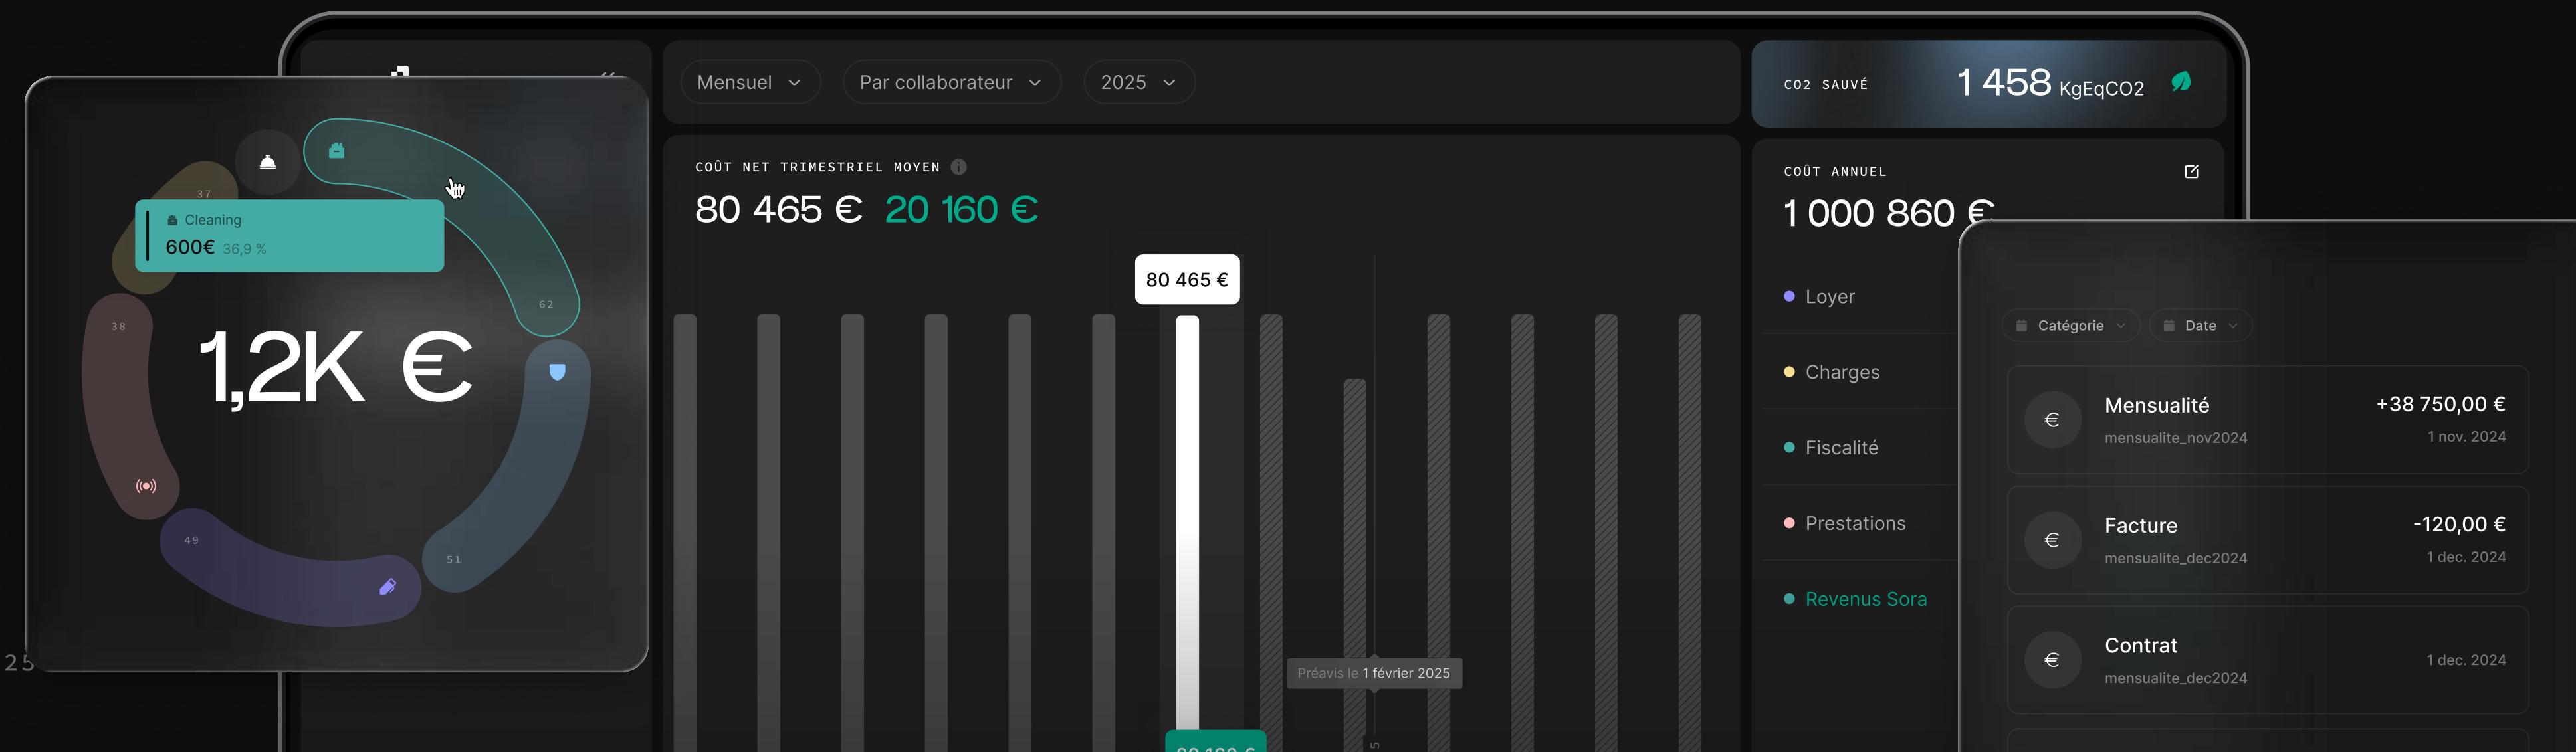

EN CHIFFRES

+3000

postes sous gestion

+30,000

m² opérés

+50

réservations en cours



Marie Callet

marie@sora.space
+33 6 01 38 09 34