

PRESENTATION

Espace Colisée

✓ 290 M²

✓ 28 POSTES

✓ DISPONIBLE ASAP

LOCALISATION


14 AV. FRANKLIN D. ROOSEVELT

METRO STATIONS :

1 9 13

DISTANCE FROM

- SAINT-PHILIPPE-DU-ROULE : 2 MIN
 - FRANKLIN D.ROOSEVELT : 5 MIN
 - MIROMESNIL : 7 MIN

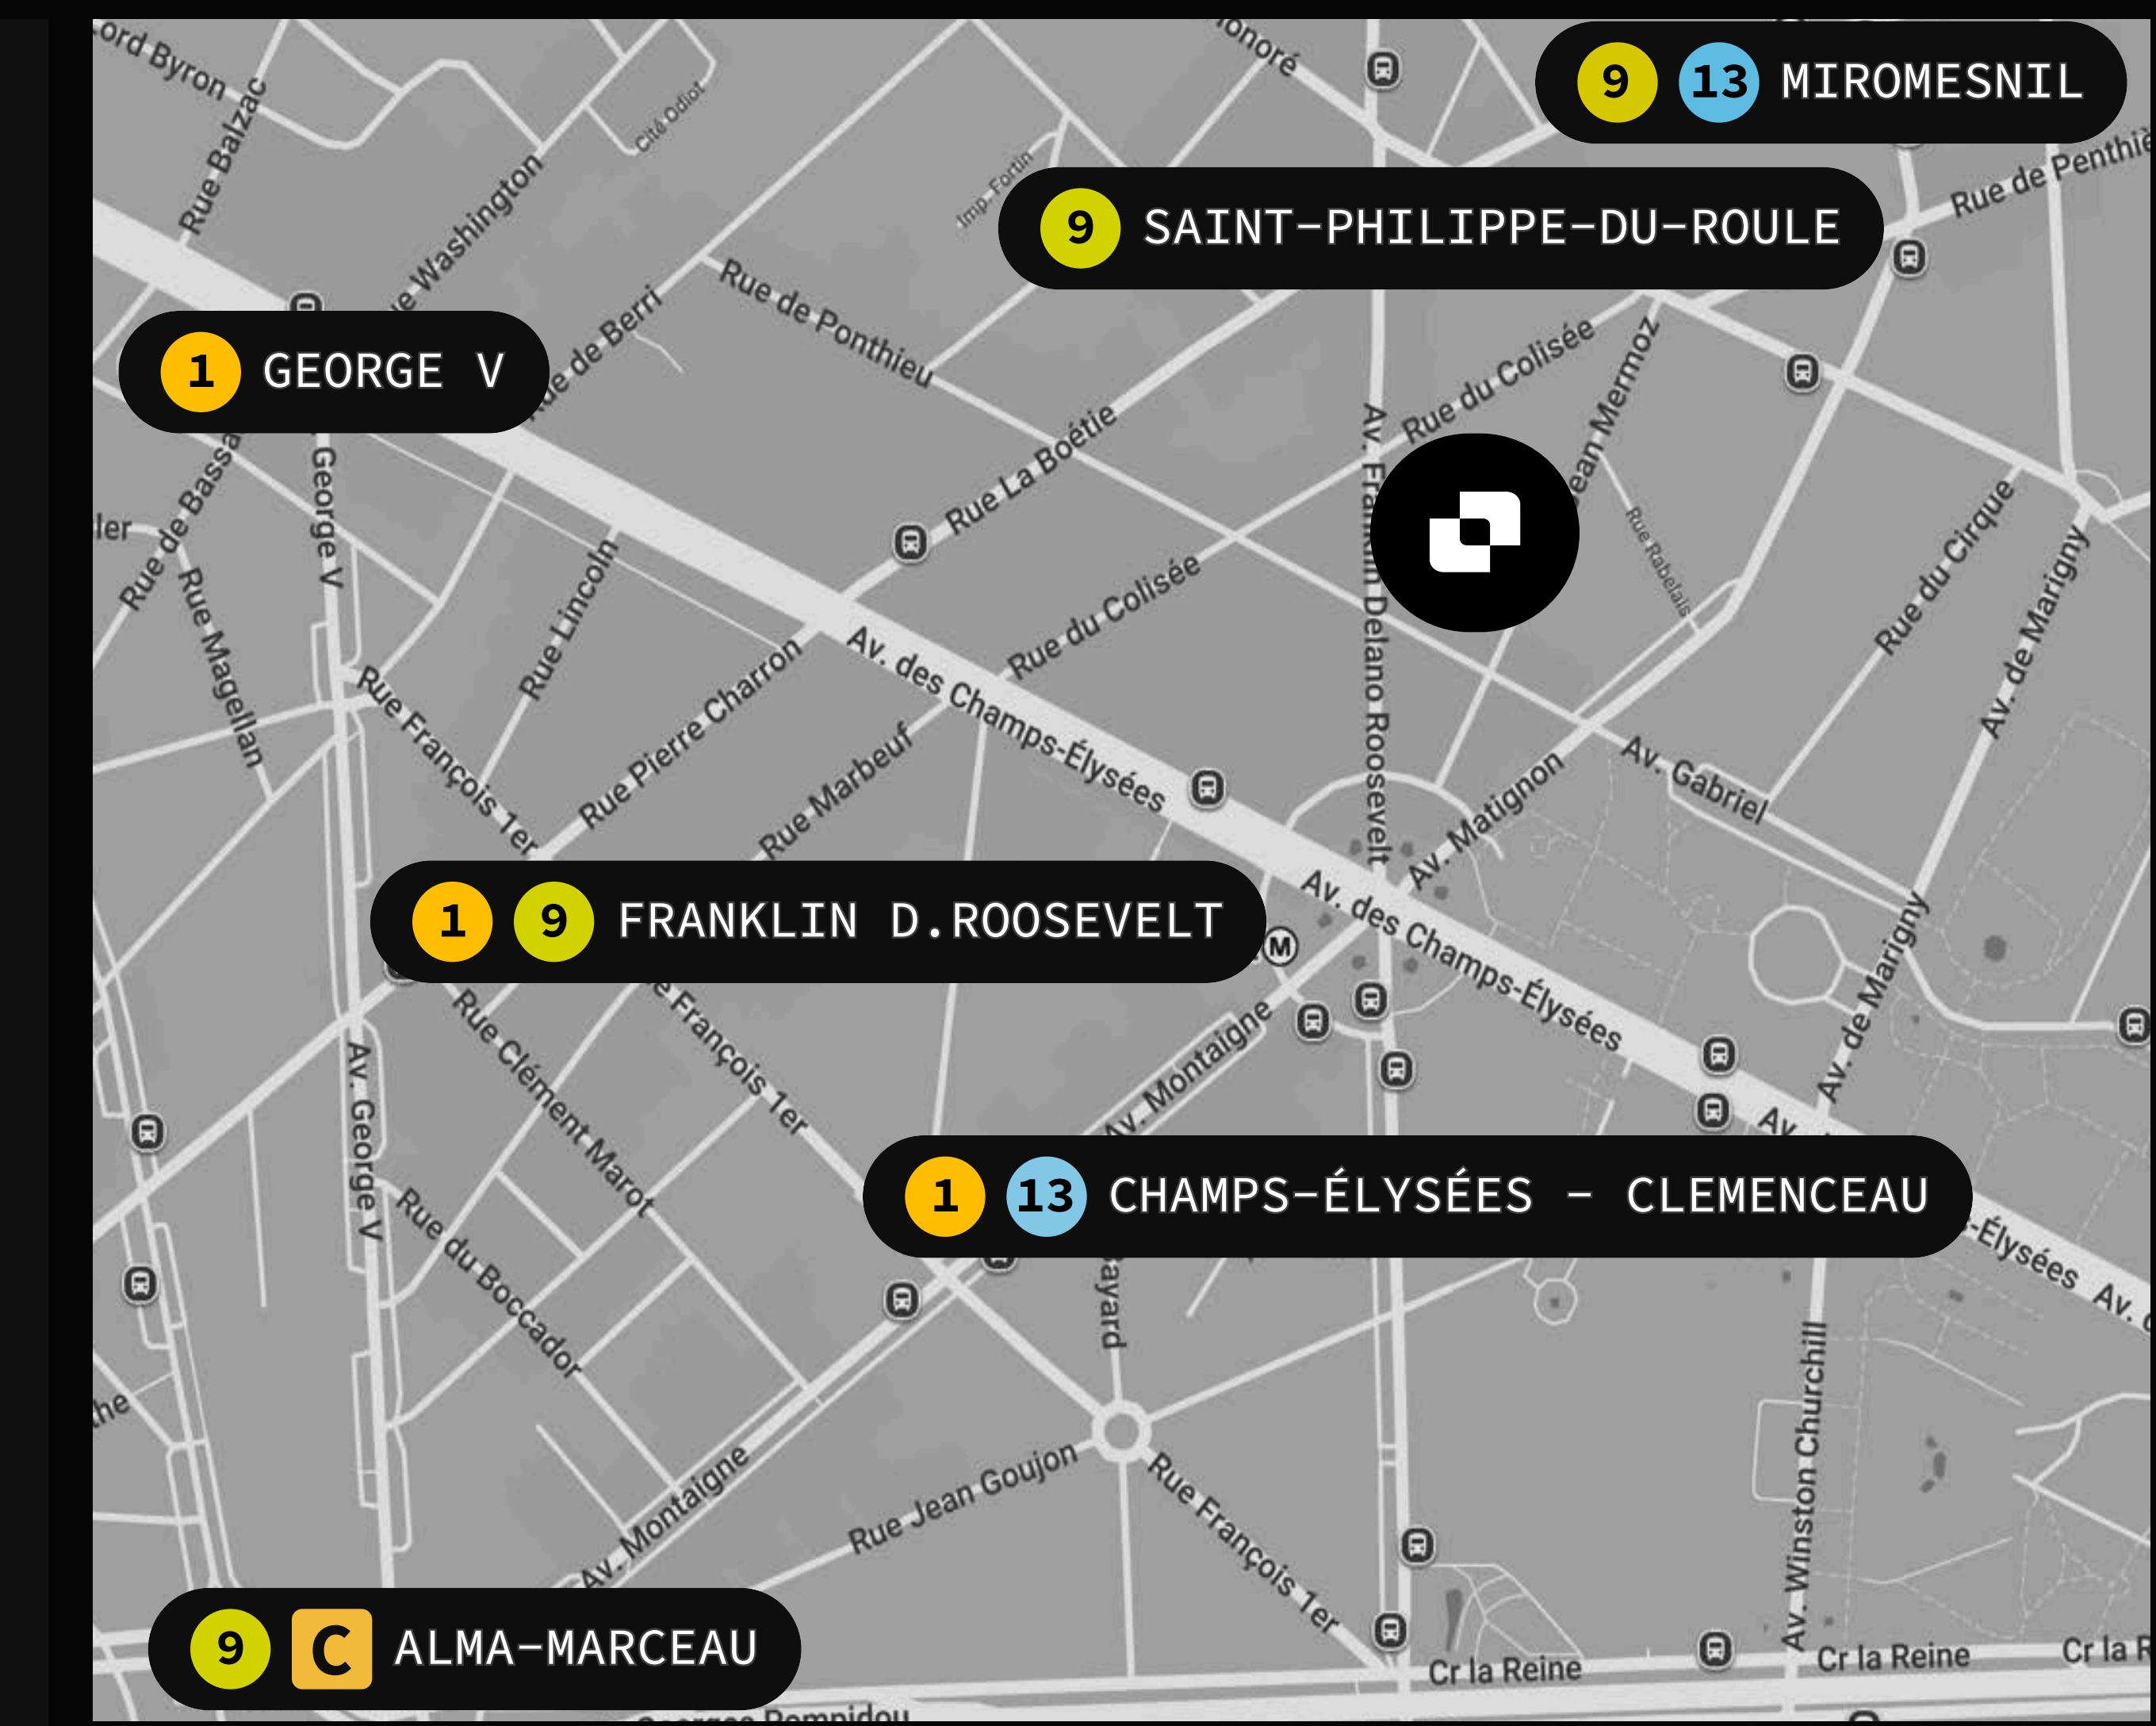

Espace Colisée

Offrez à votre équipe un espace de 290 m² lumineux et spacieux, à deux pas des Champs-Élysées, idéal pour accueillir jusqu'à 28 postes dans un cadre prestigieux.



DESCRIPTION

- Nombre de postes fixes : 28
- 290 M²
- Étage : 2



ESPACES PRIVÉS

- Bureaux
 - 1 de 9 postes
 - 1 de 7 postes
 - 2 de 6 postes
- 2 Salles de réunion
- Terrasse



SERVICES INCLUS


- Wifi
- Ménage
- Consommables
- Office Manager





MARIE CALLET
ACCOUNT MANAGER

marie@sora.space
+33 6 01 38 09 34

ESPACE COLISÉE

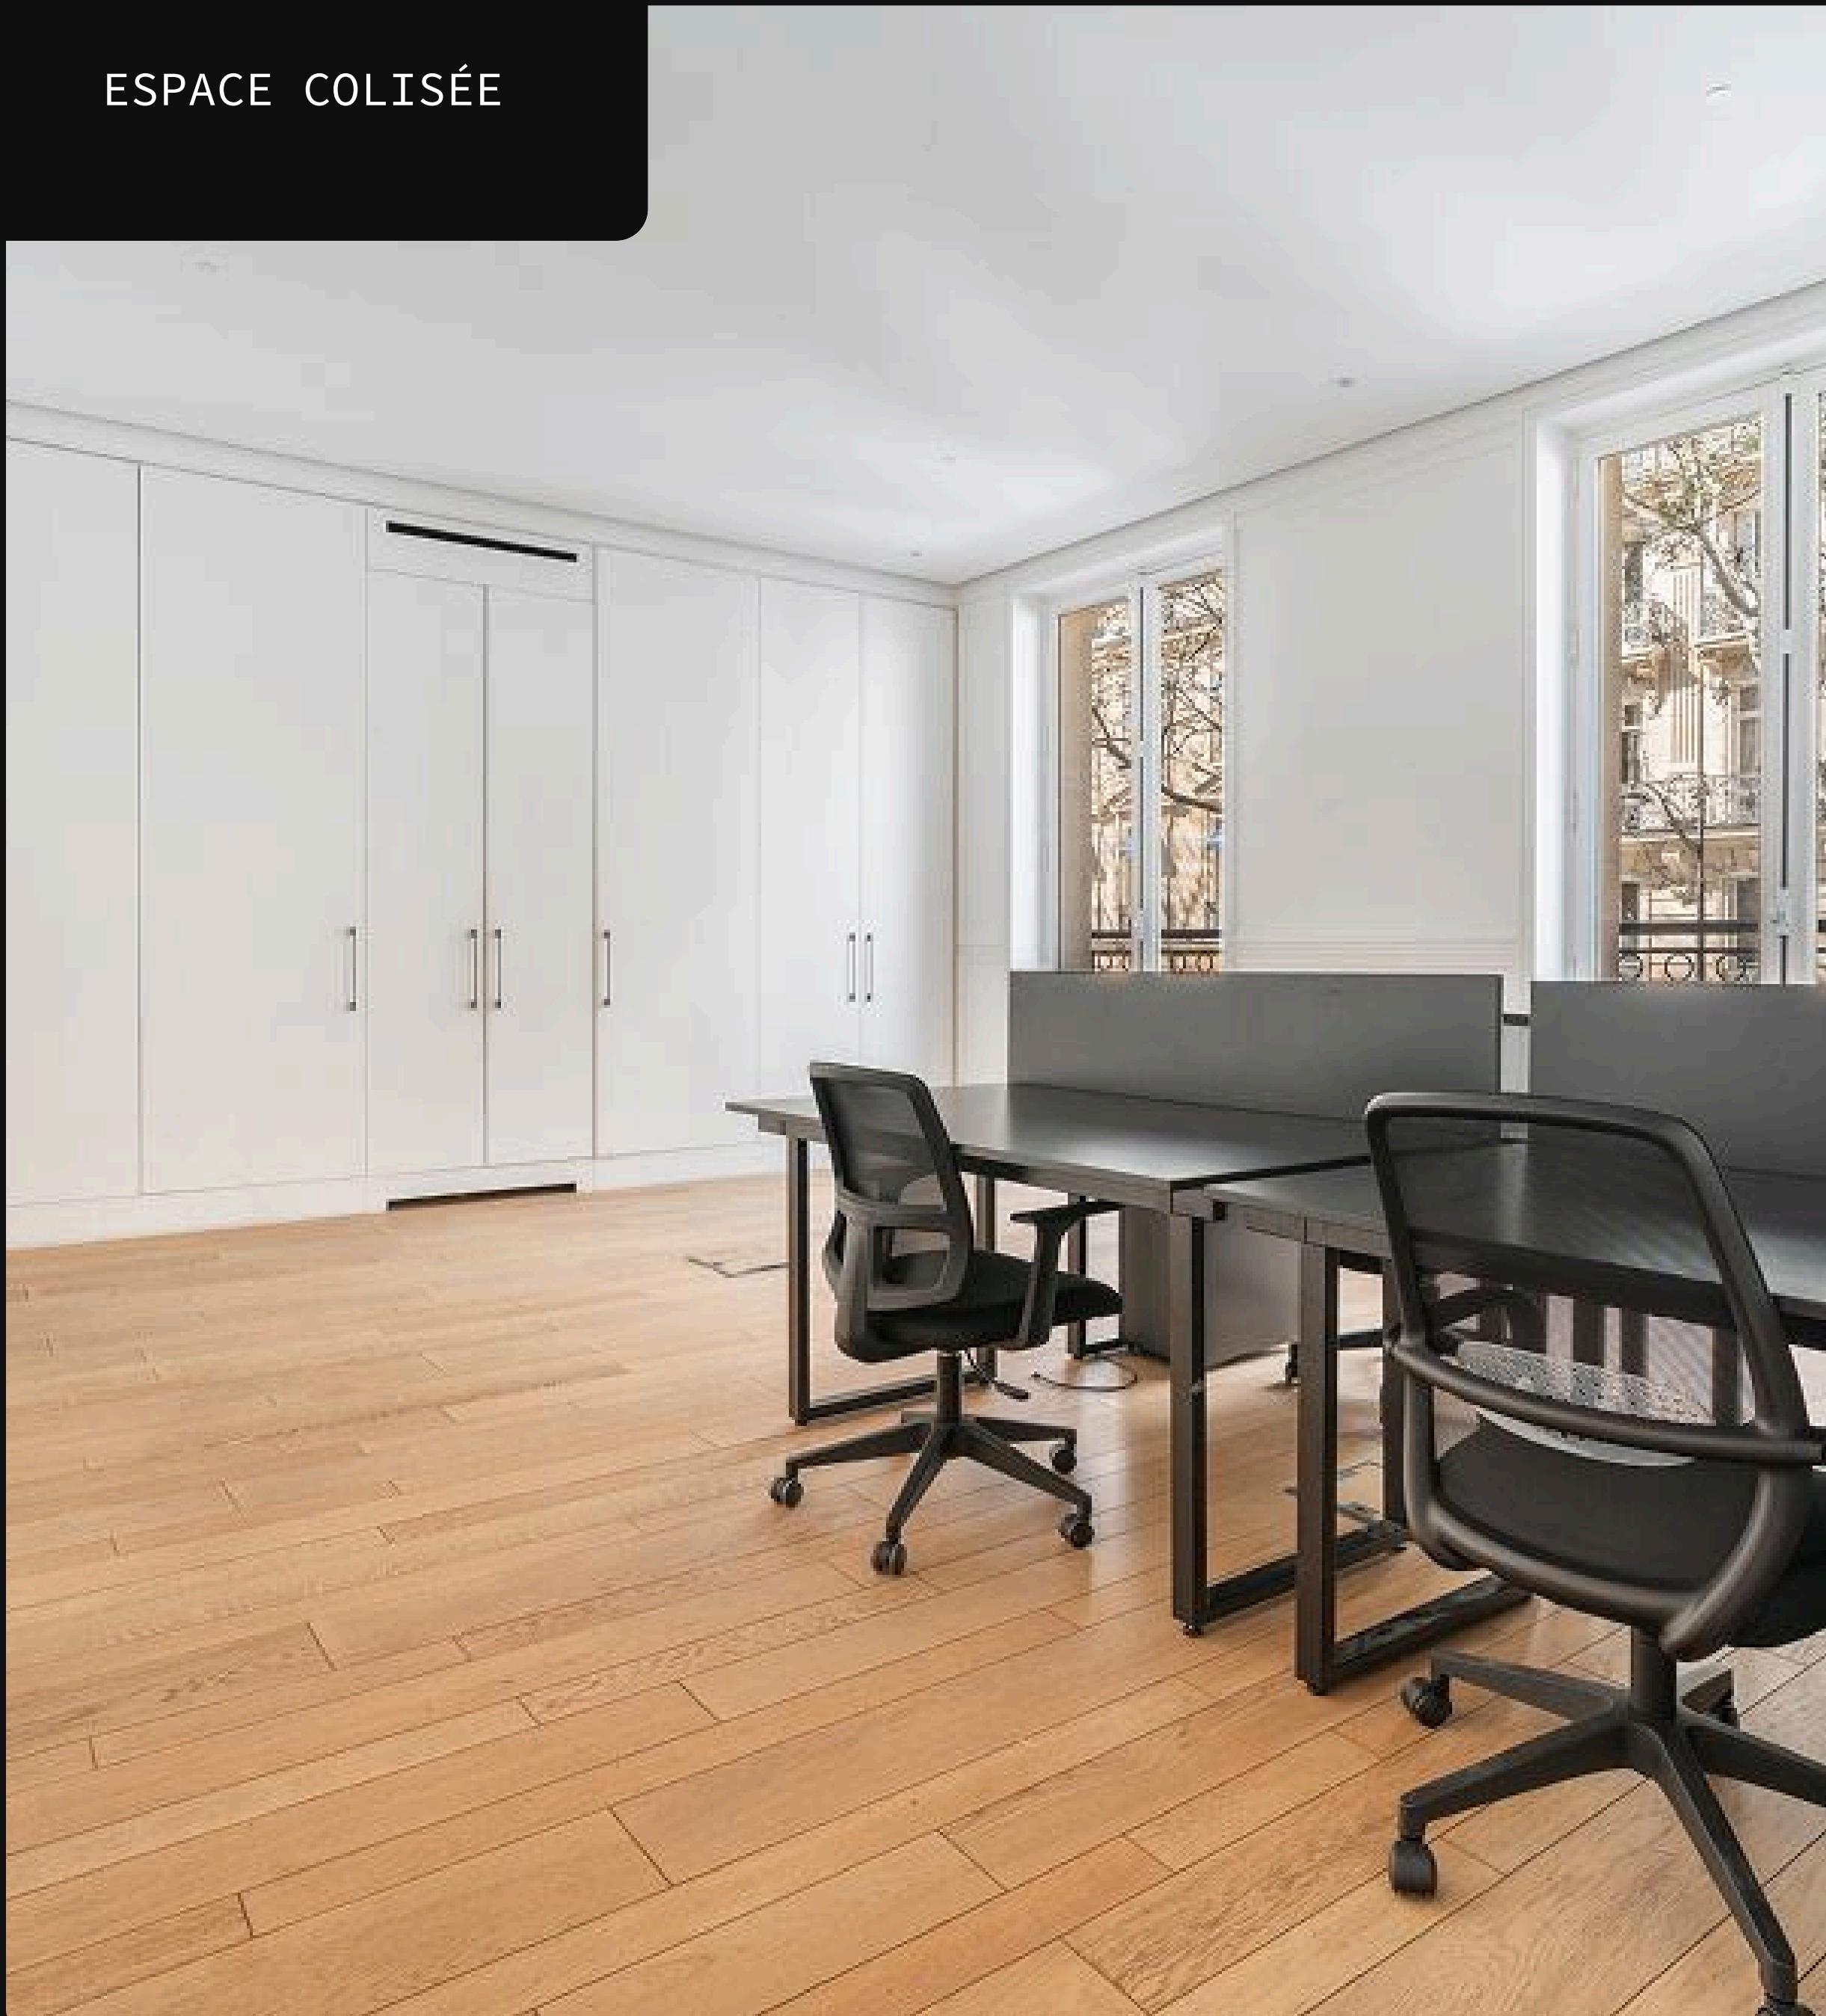


ESPACE COLISÉE

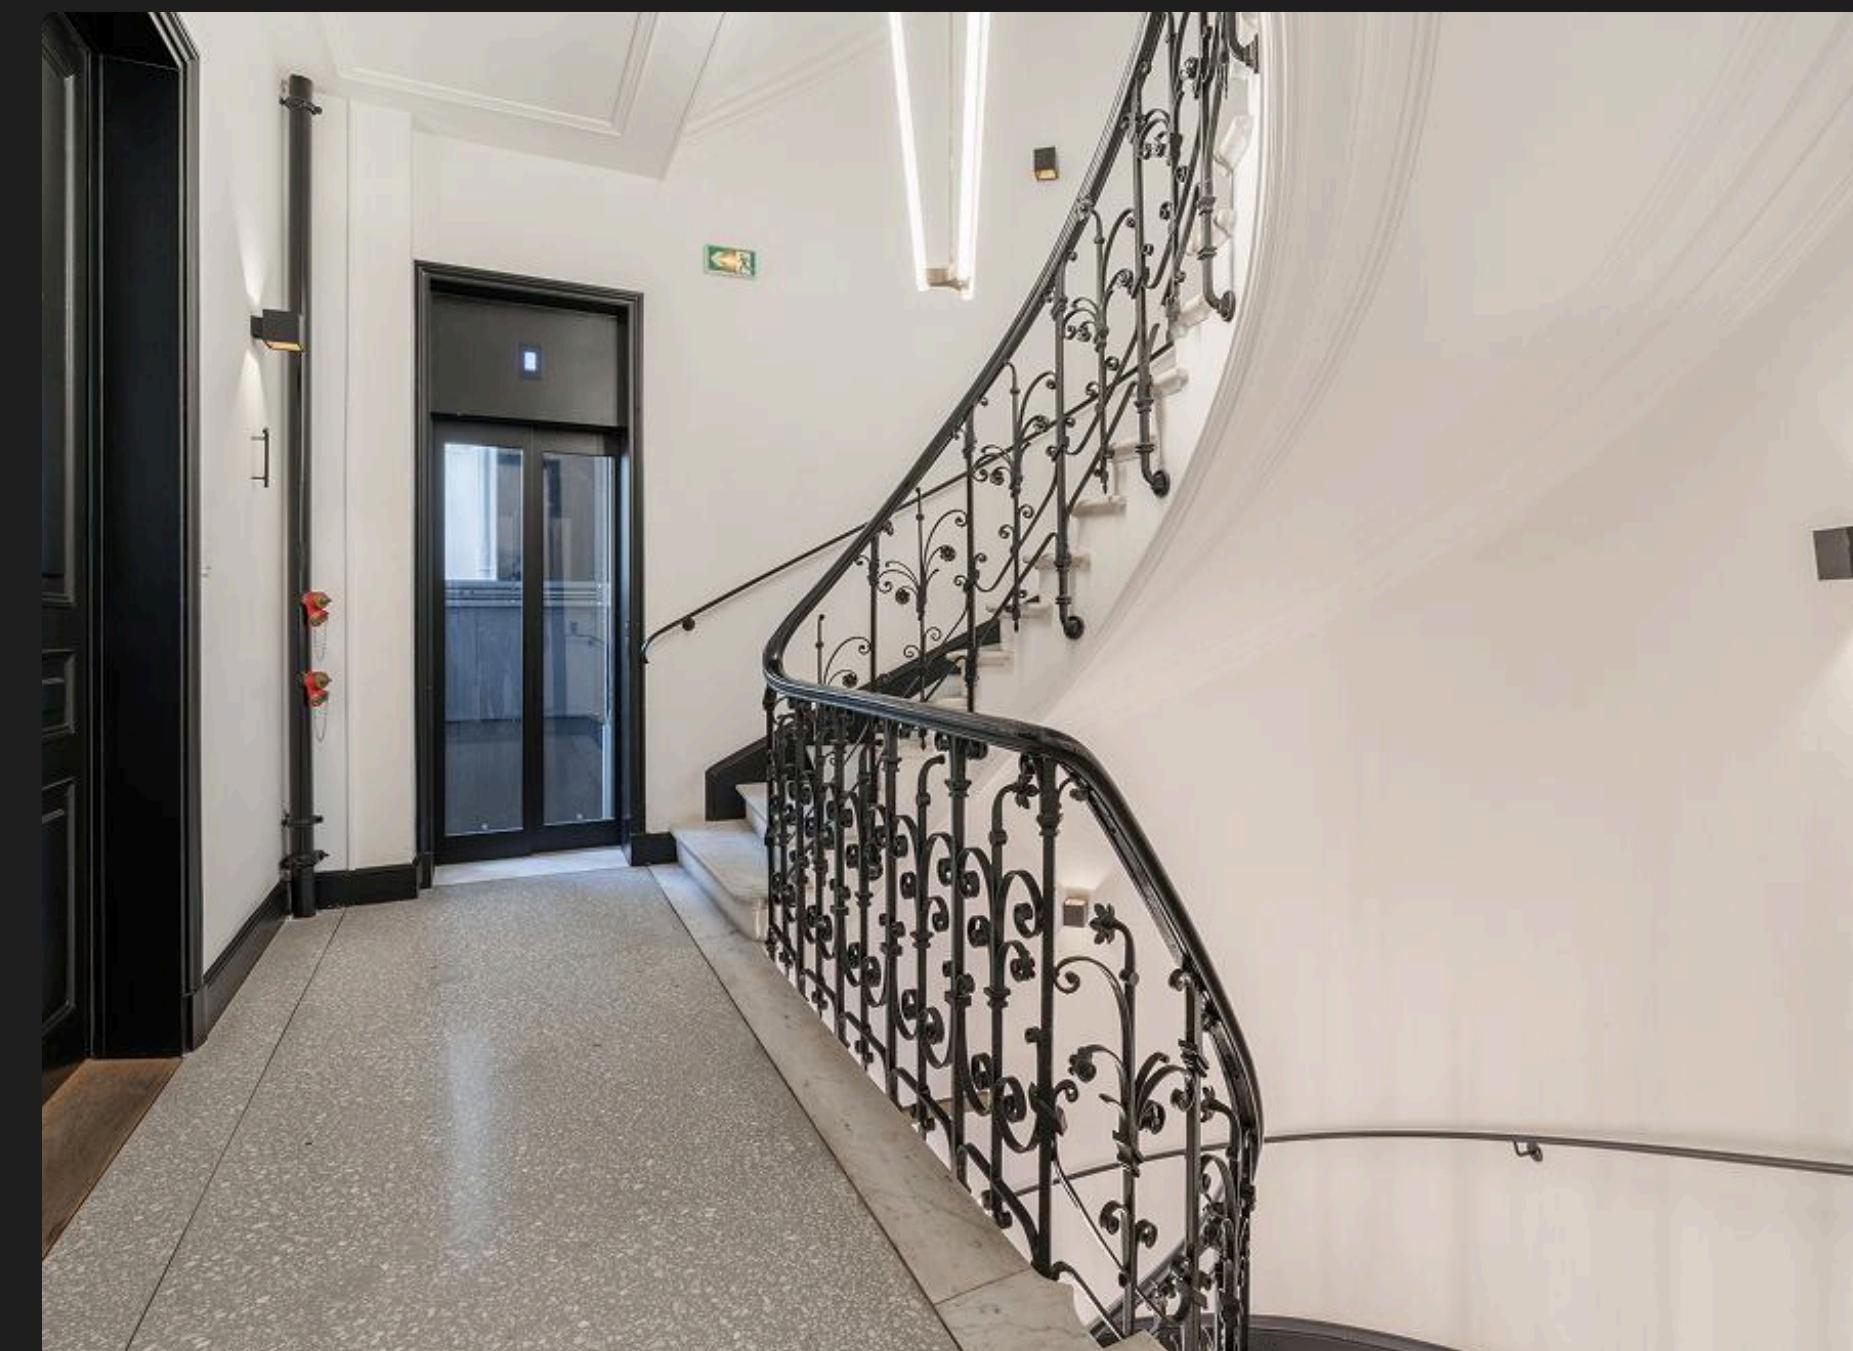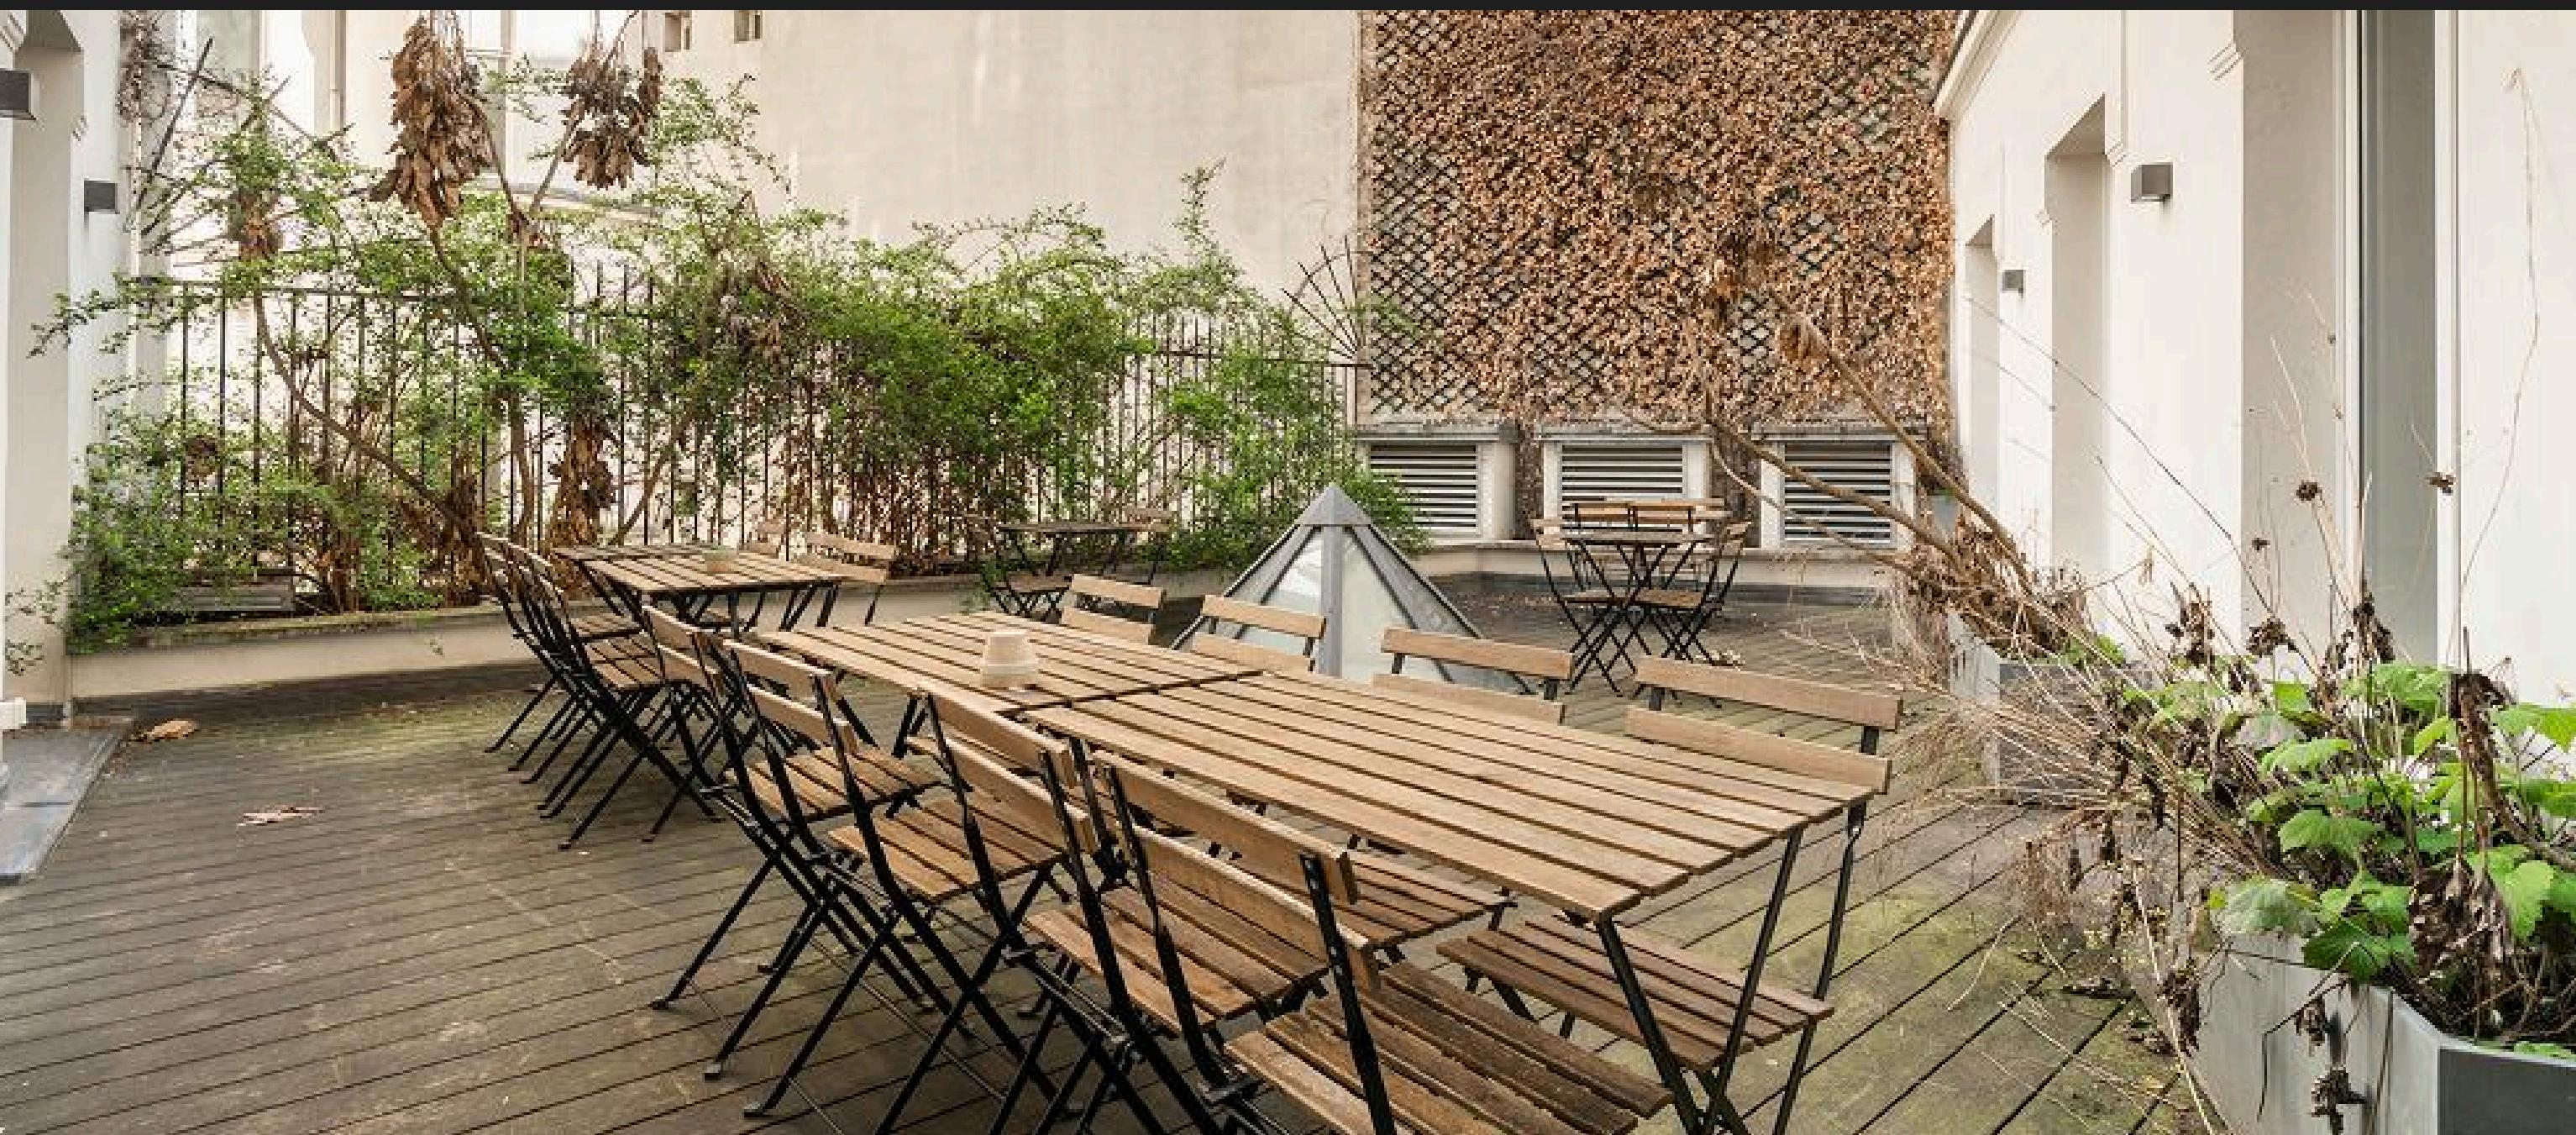

Étage 2 - 290 m²



COMPARAISON DES SOLUTIONS

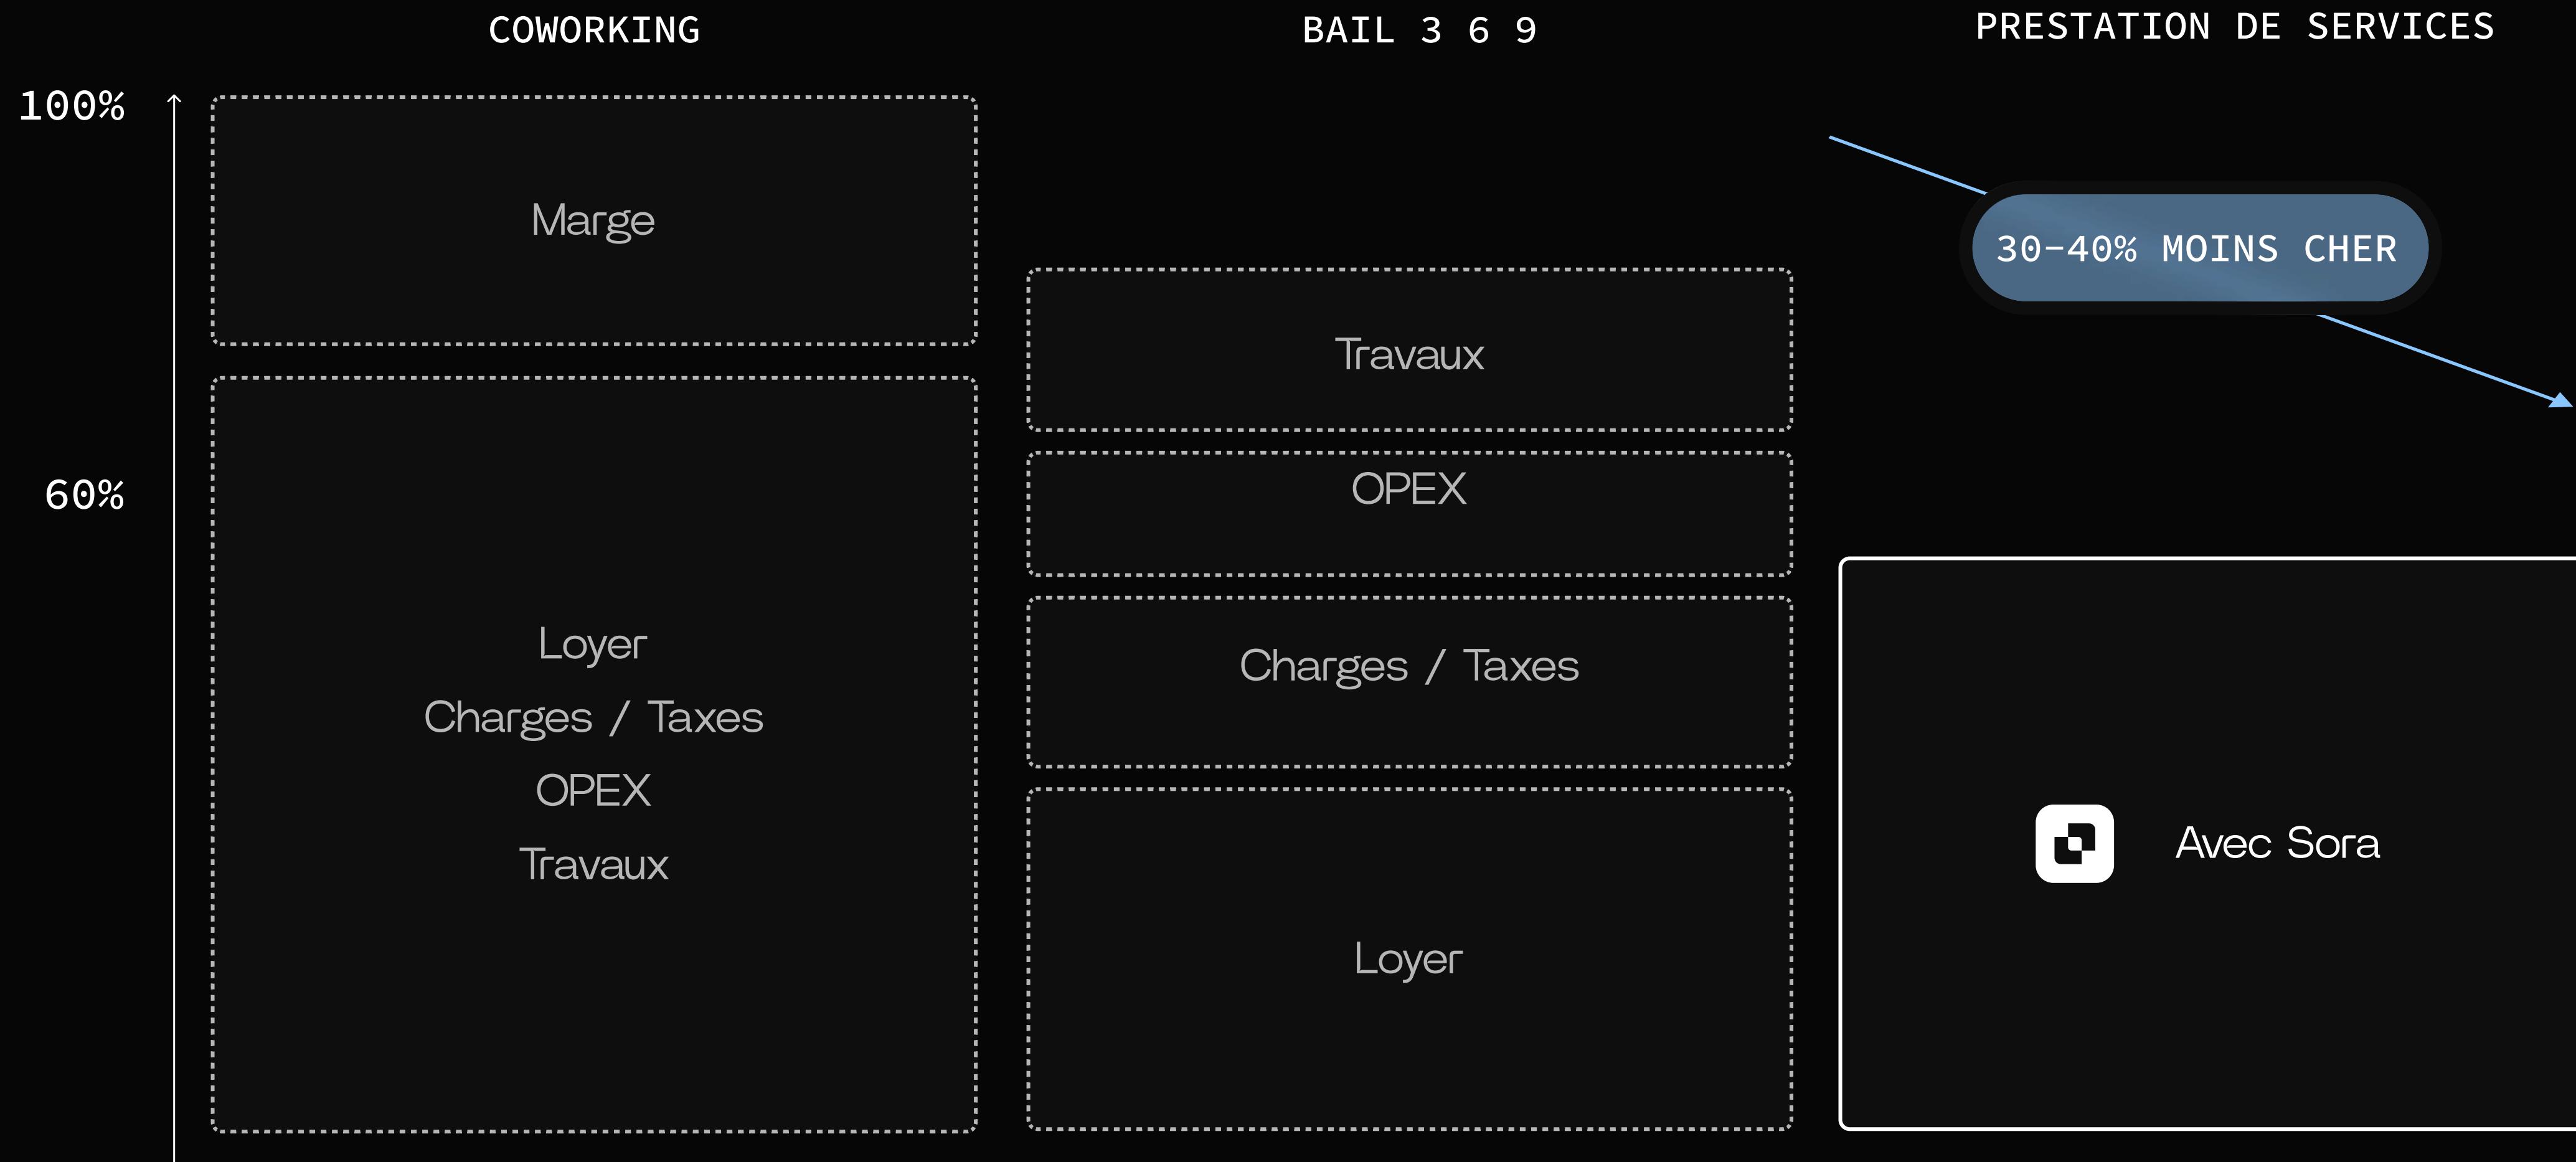


Vous entrez dans un espace clé-en-main

🔑 Travaux & aménagement sur mesure

- Conception adaptée à votre image de marque et à vos usages.
- Mobilier, design, signalétique, acoustique, connectivité, entièrement géré par Sora.

⊕+ Prestataires et maintenance gérés

- Ménage, sécurité, IT, consommables, gestion du bâtiment : un seul interlocuteur.
- Zéro friction, zéro paperasse.

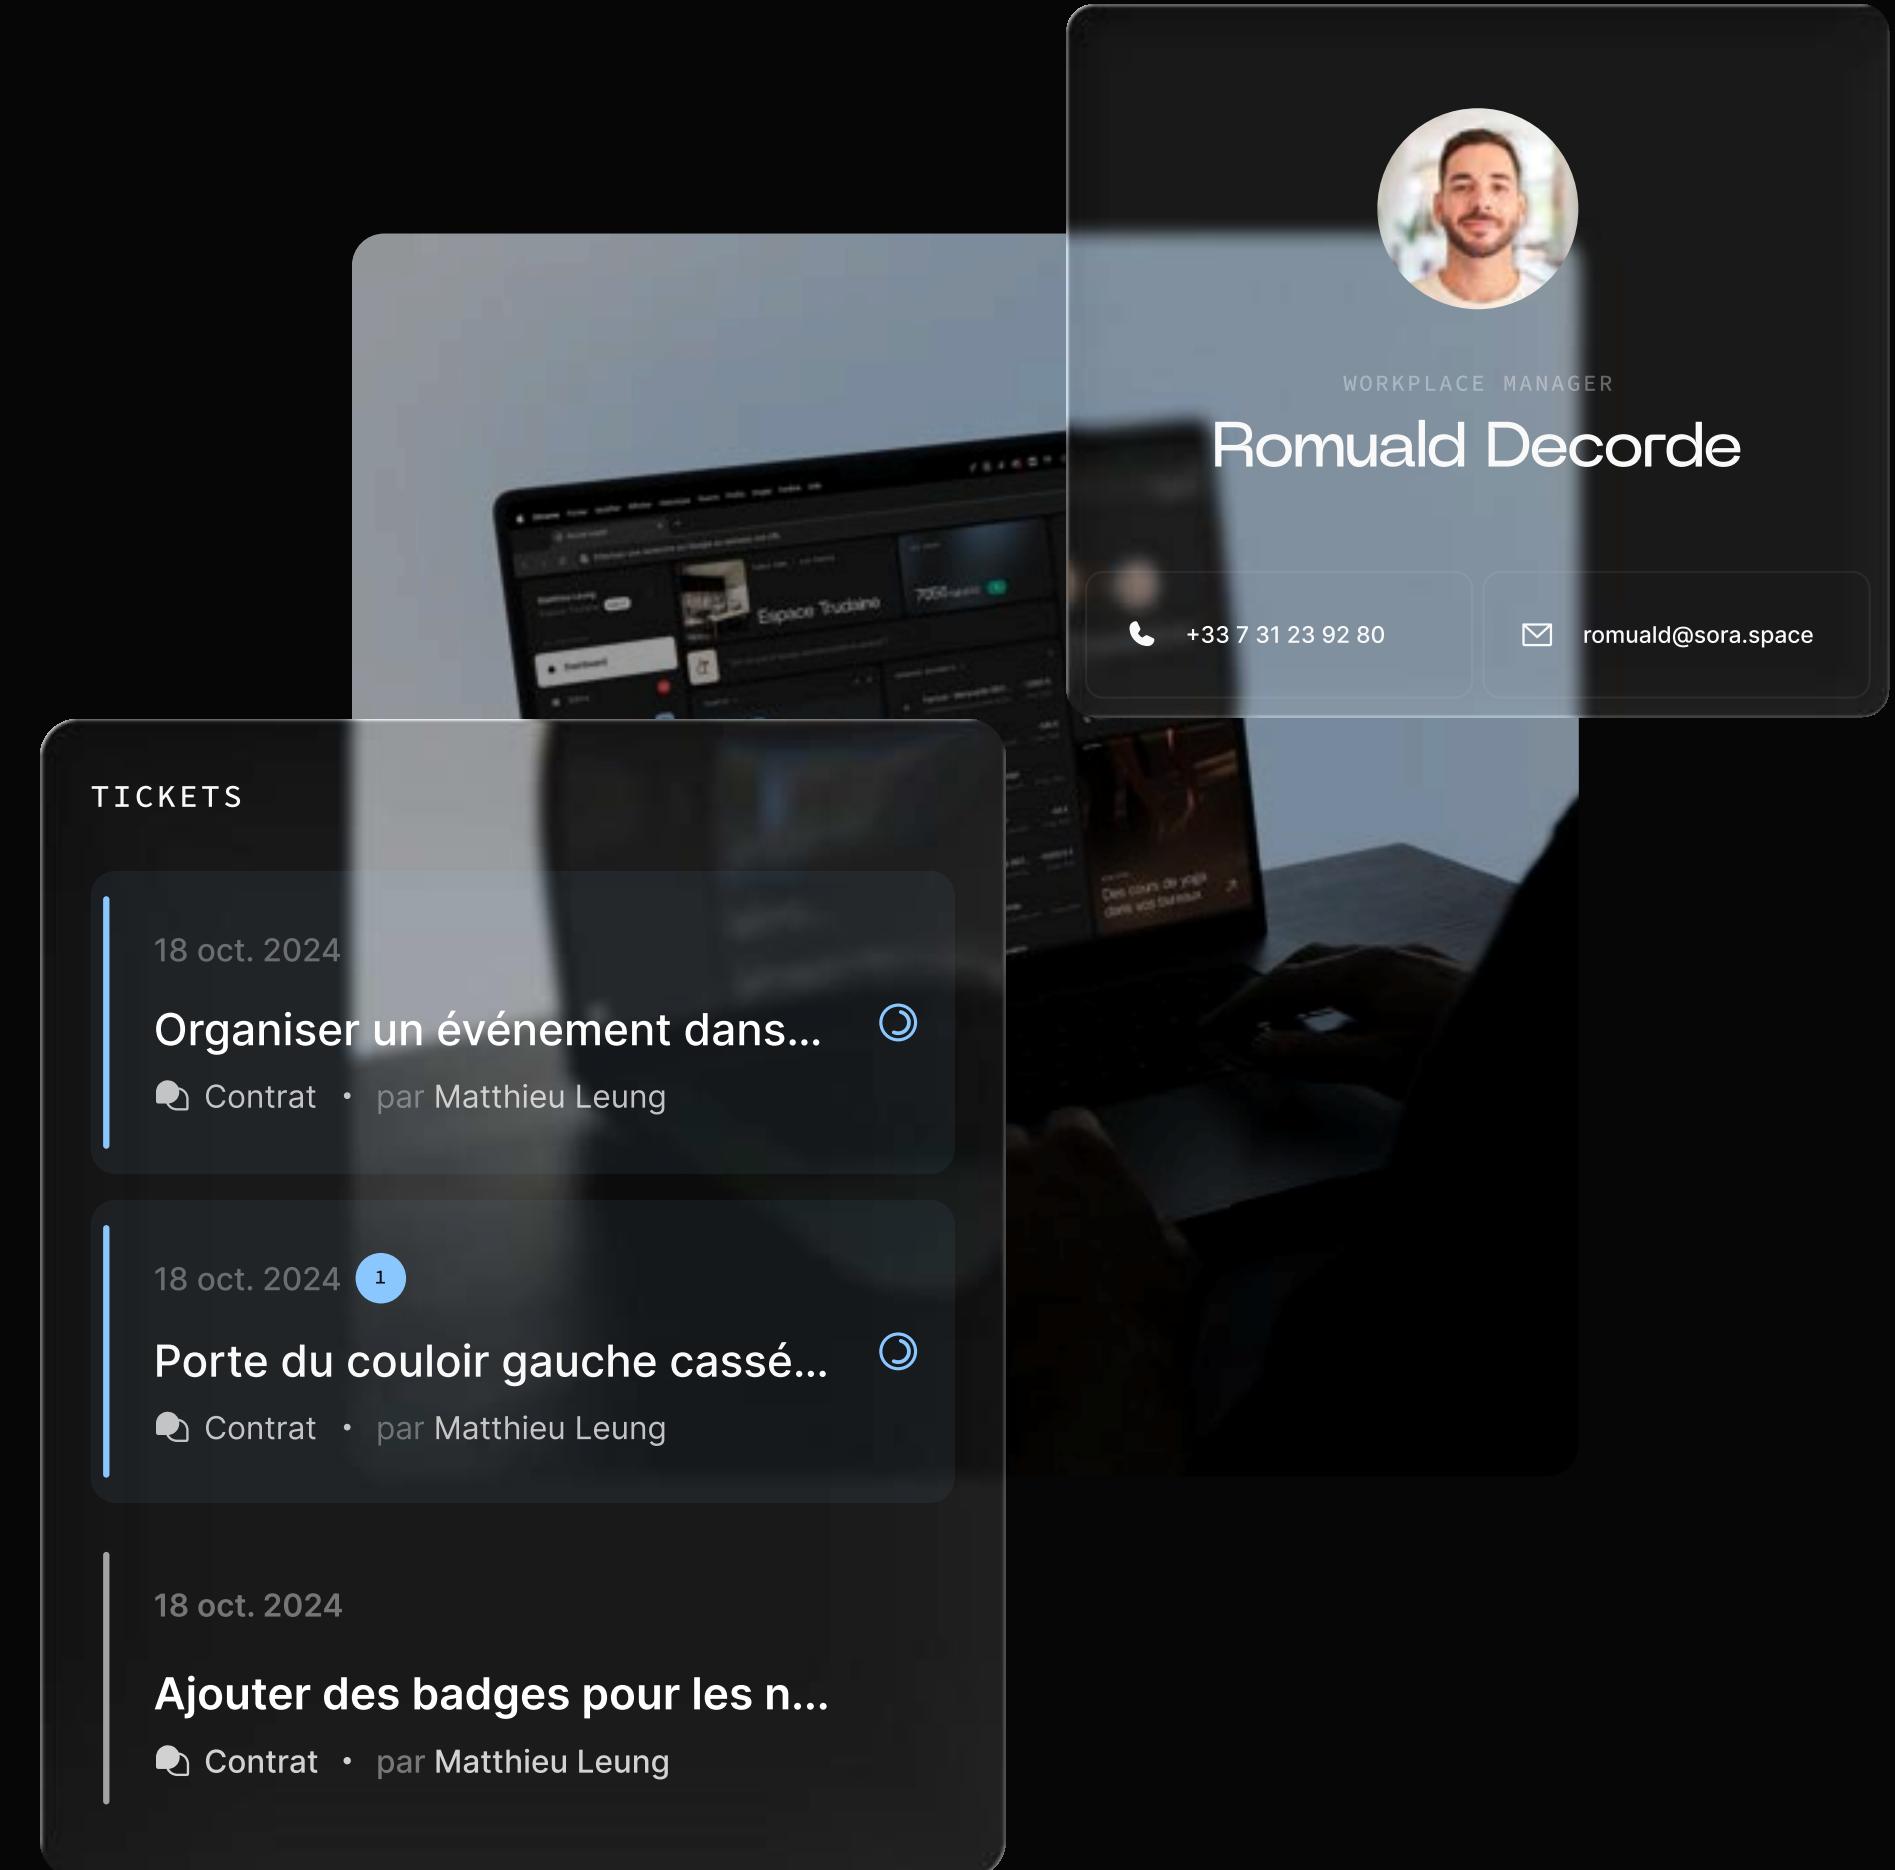

слушаю Un Workplace Manager dédié à votre écoute

- Un équivalent d'un poste à 50K€/an inclus dans le service.
- Gestion du quotidien, accueil, prestataires, logistique, événements internes et externes.
- Vos équipes se concentrent sur l'essentiel

comfort Confort & image de marque

- Espaces premium, pensés pour le bien-être et la productivité.
- Une expérience 5* pour vos équipes et vos visiteurs.


La plateforme 100% gratuite de gestion de bureaux

Ayez une vision globale de vos espaces de travail, votre taux d'occupation, et centralisez tous vos documents, paiements, reporting, ...
Accessible par tous. 100% gratuite.

100% GRATUIT

SÉCURISÉE

CONFIDENTIELLE

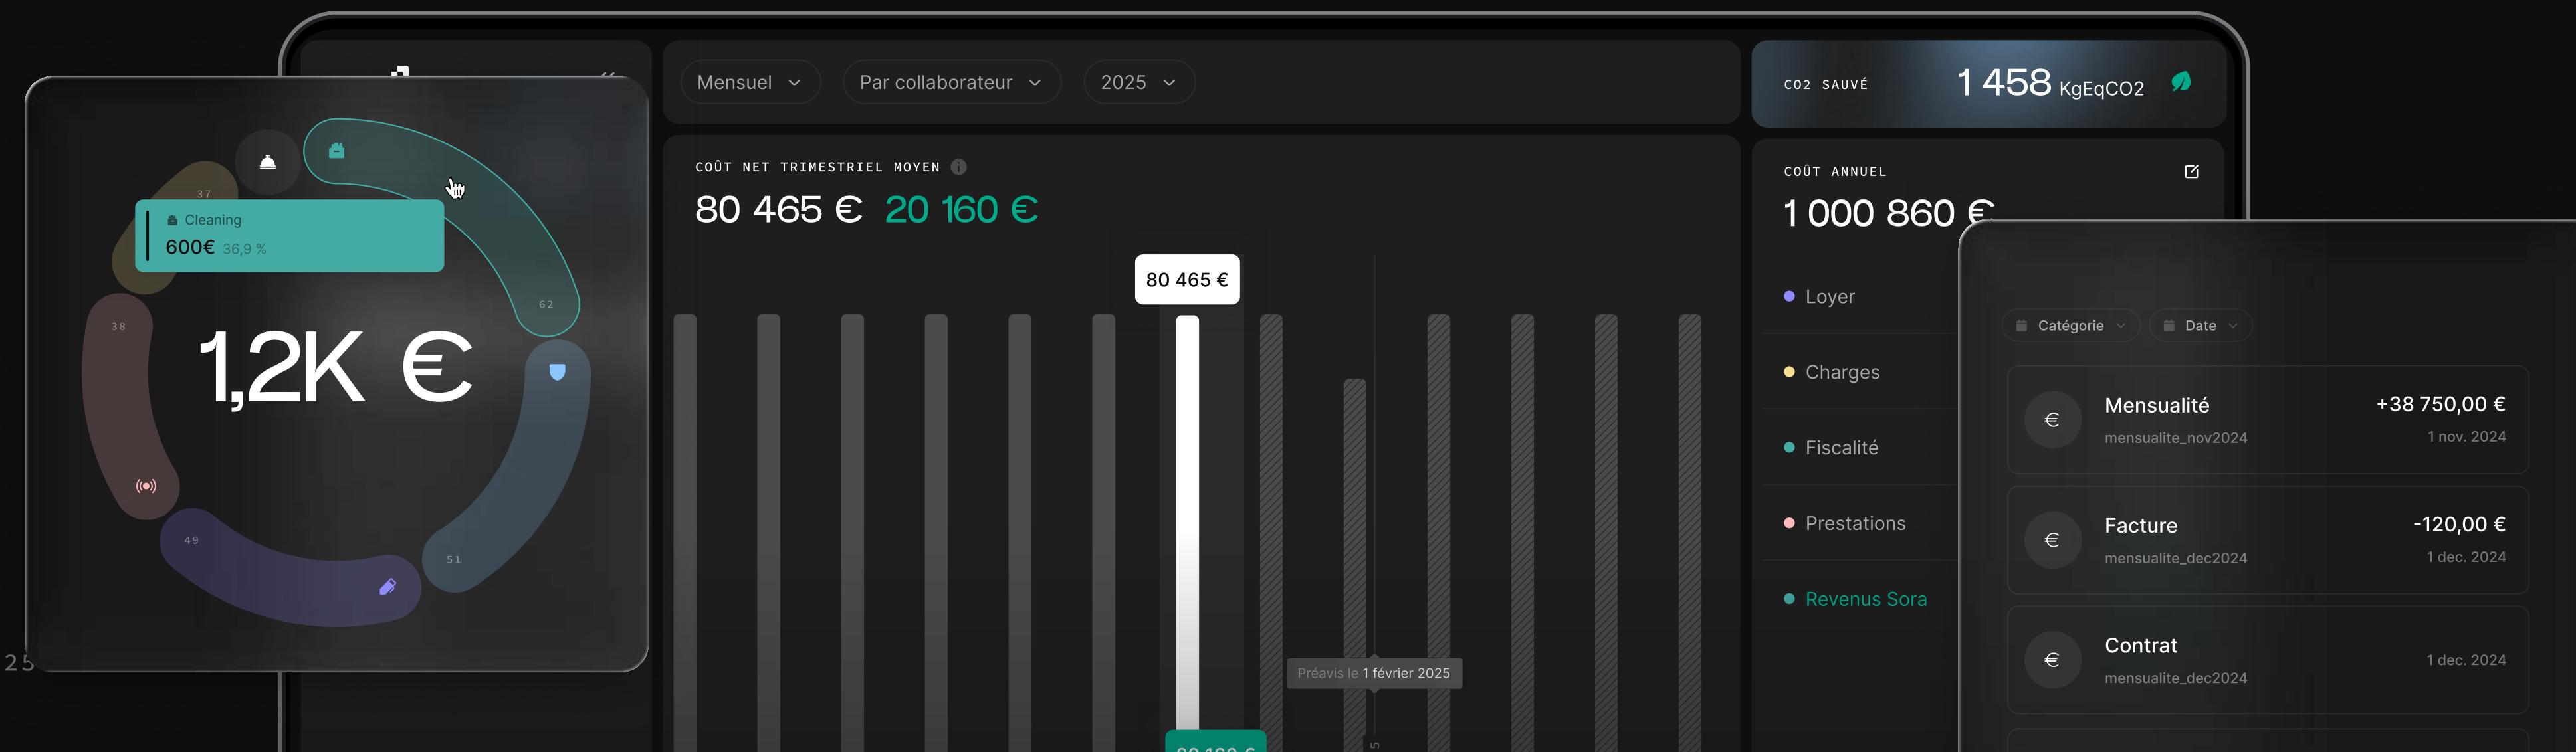

EN CHIFFRES

+3000

postes sous gestion

+30,000

m2 opérés

+50

réservations en cours



Marie Callet

marie@sora.space
+33 6 01 38 09 34