

Espace LeGrand

✓ 40 M²

✓ 6 POSTES

✓ DISPONIBLE ASAP

LOCALISATION

6 RUE D'ANTIN, 75002 PARIS

METRO STATIONS :



 DISTANCE FROM

- OPÉRA : 2 MIN
- PYRAMIDES : 5 MIN
- CHAUSÉE D'ANTIN- LA FAYETTE : 8 MIN
- MADELEINE : 9 MIN
- PALAIS ROYAL – MUSÉE DU LOUVRE : 10 MIN



Espace LeGrand

Cet espace privatif de 40 m² a été pensé pour accueillir 6 postes fixes dans un cadre fonctionnel et convivial. Il comprend un open space et une salle de réunion privée, complétés par une kitchenette partagée, pour une expérience de travail à la fois pratique et collaborative.



DESCRIPTION

- Nombre de postes fixes : 6
- Surface : 40 M²
- Étage : 2



ESPACES PARTAGÉS

- Salle de réunion
- Kitchenette
- Espace déjeuner



SERVICES INCLUS


- Wifi
- Ménage
- Consommables
- Office Manager




MARIE CALLET
ACCOUNT MANAGER

marie@sora.space
+33 6 01 38 09 34


ESPACE LEGRAND

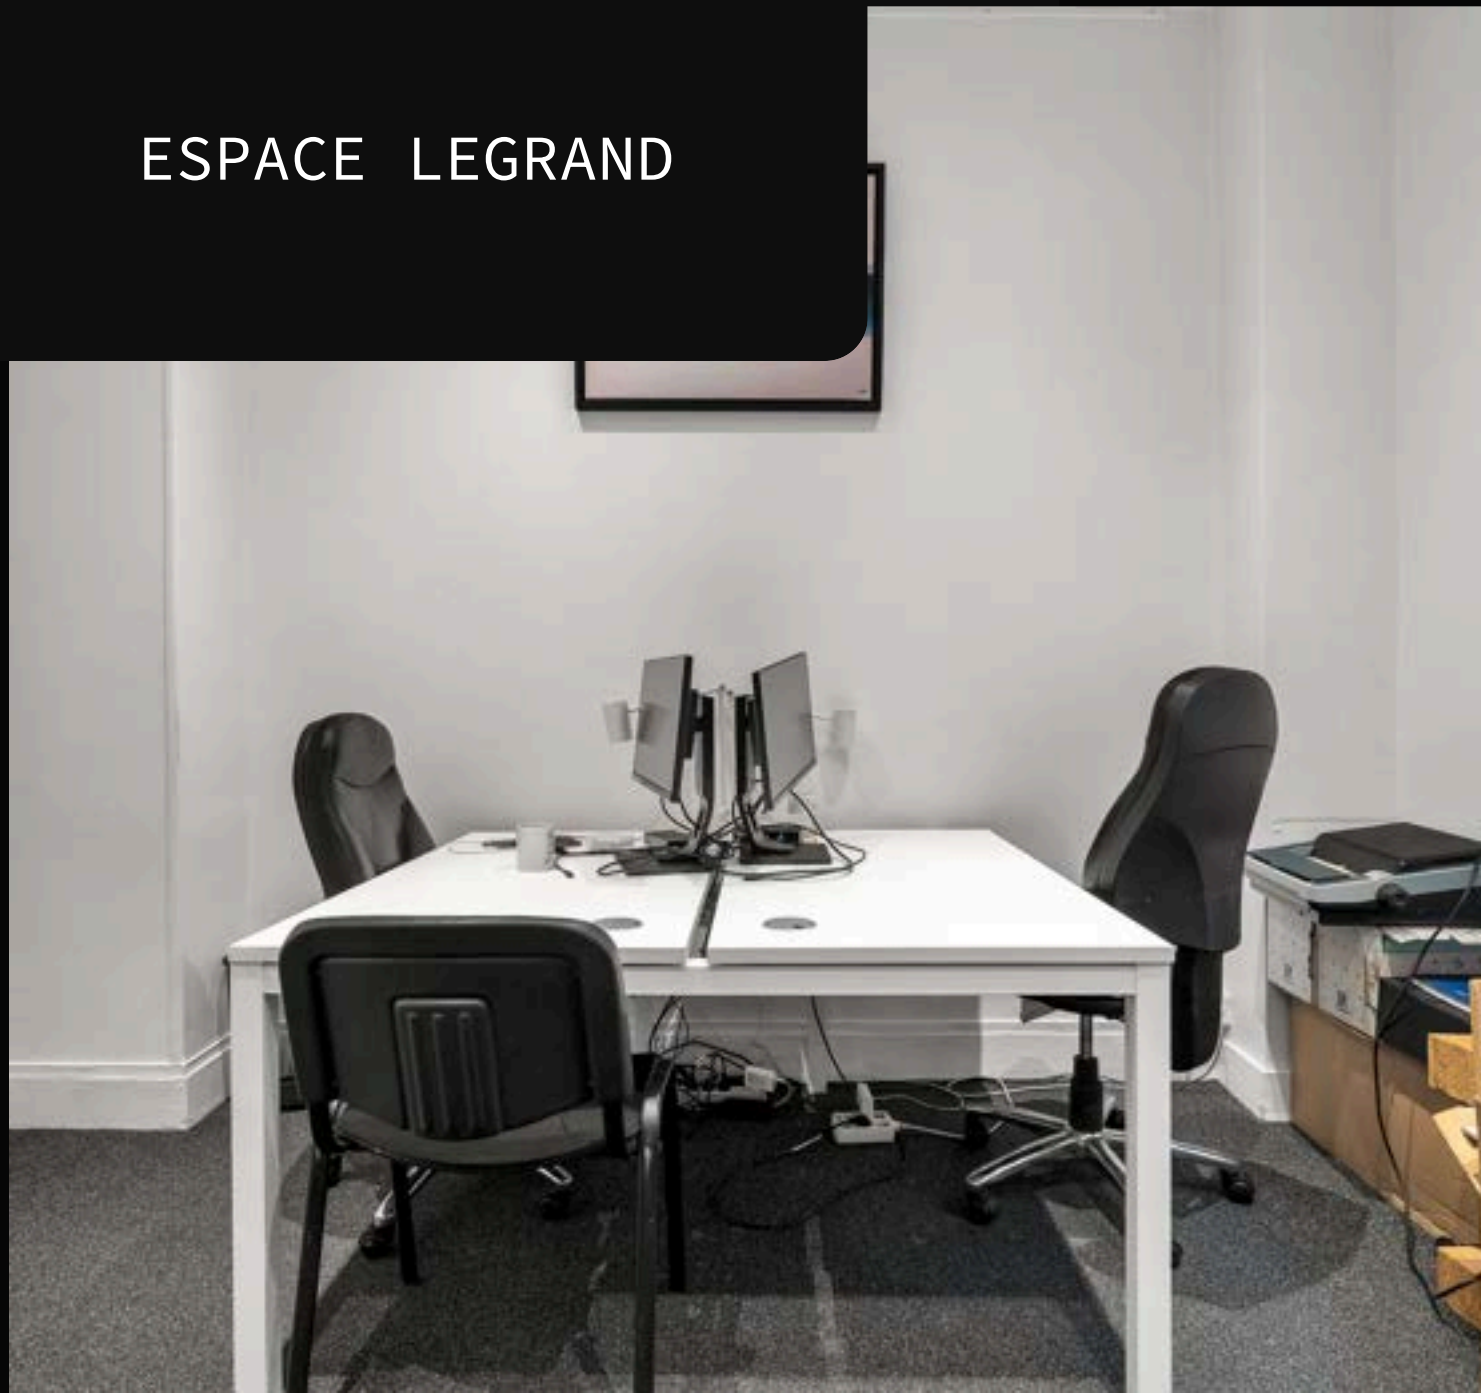

Étage 2

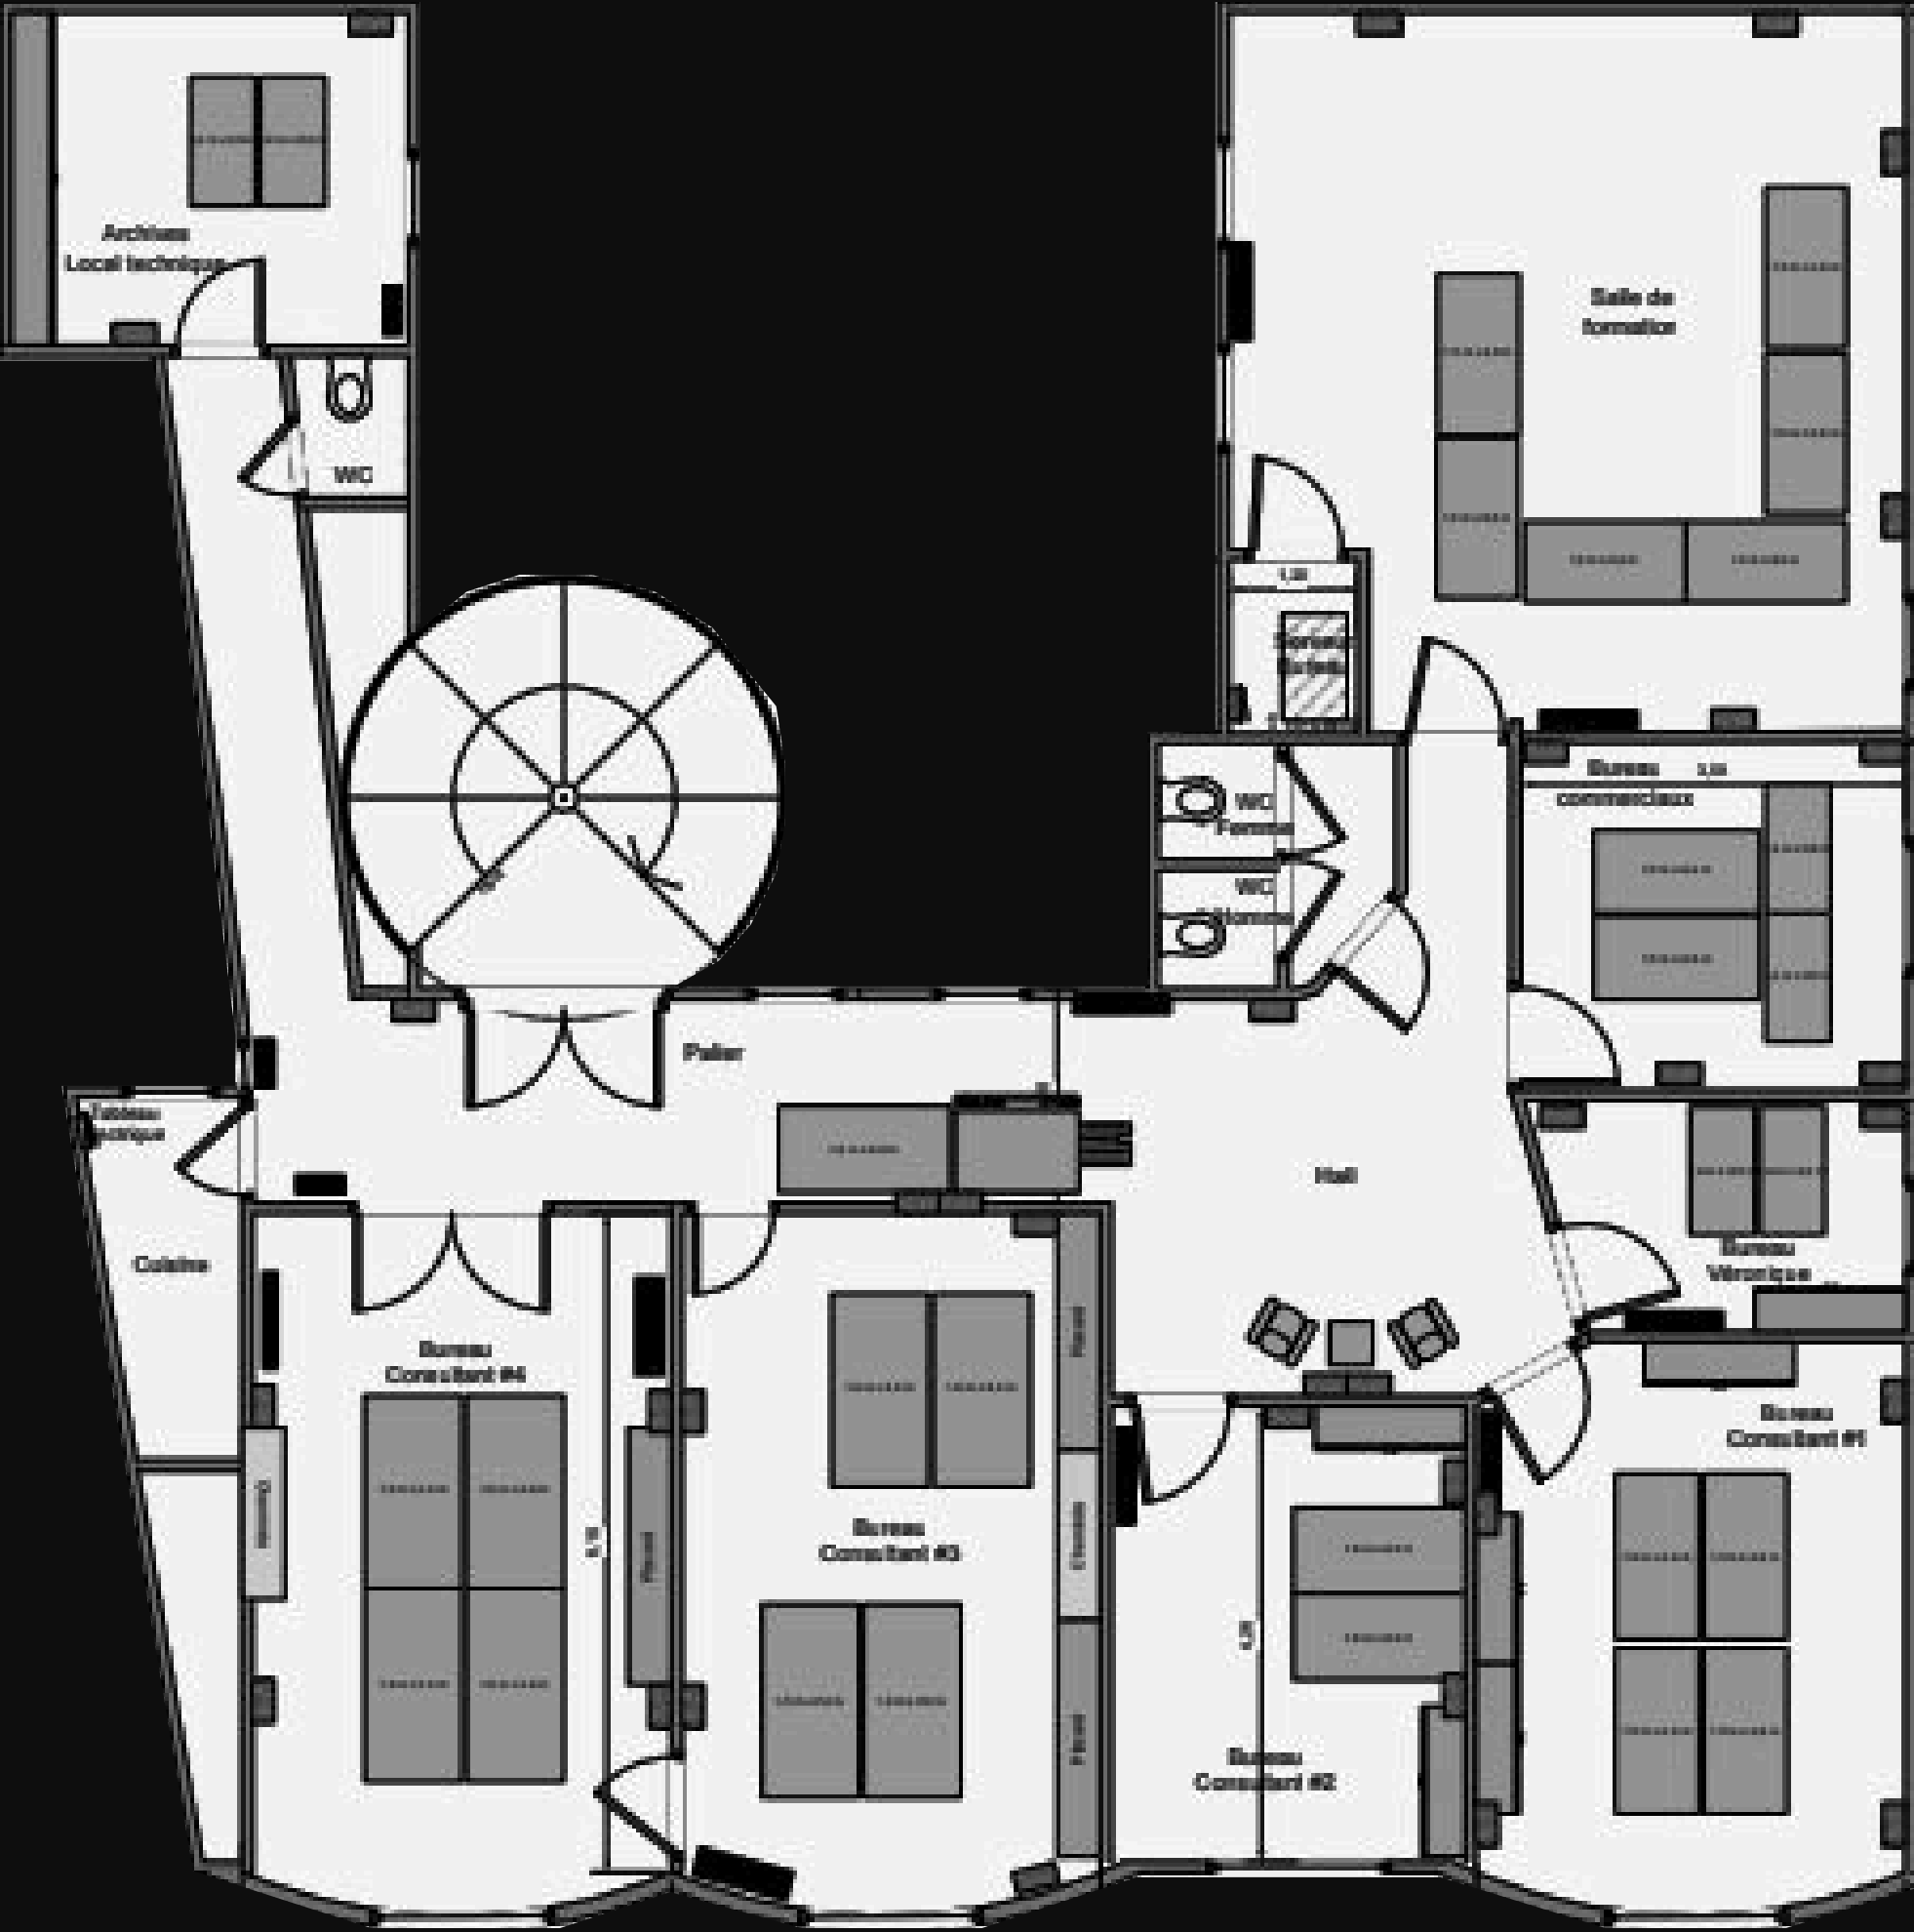

COMPARAISON DES SOLUTIONS

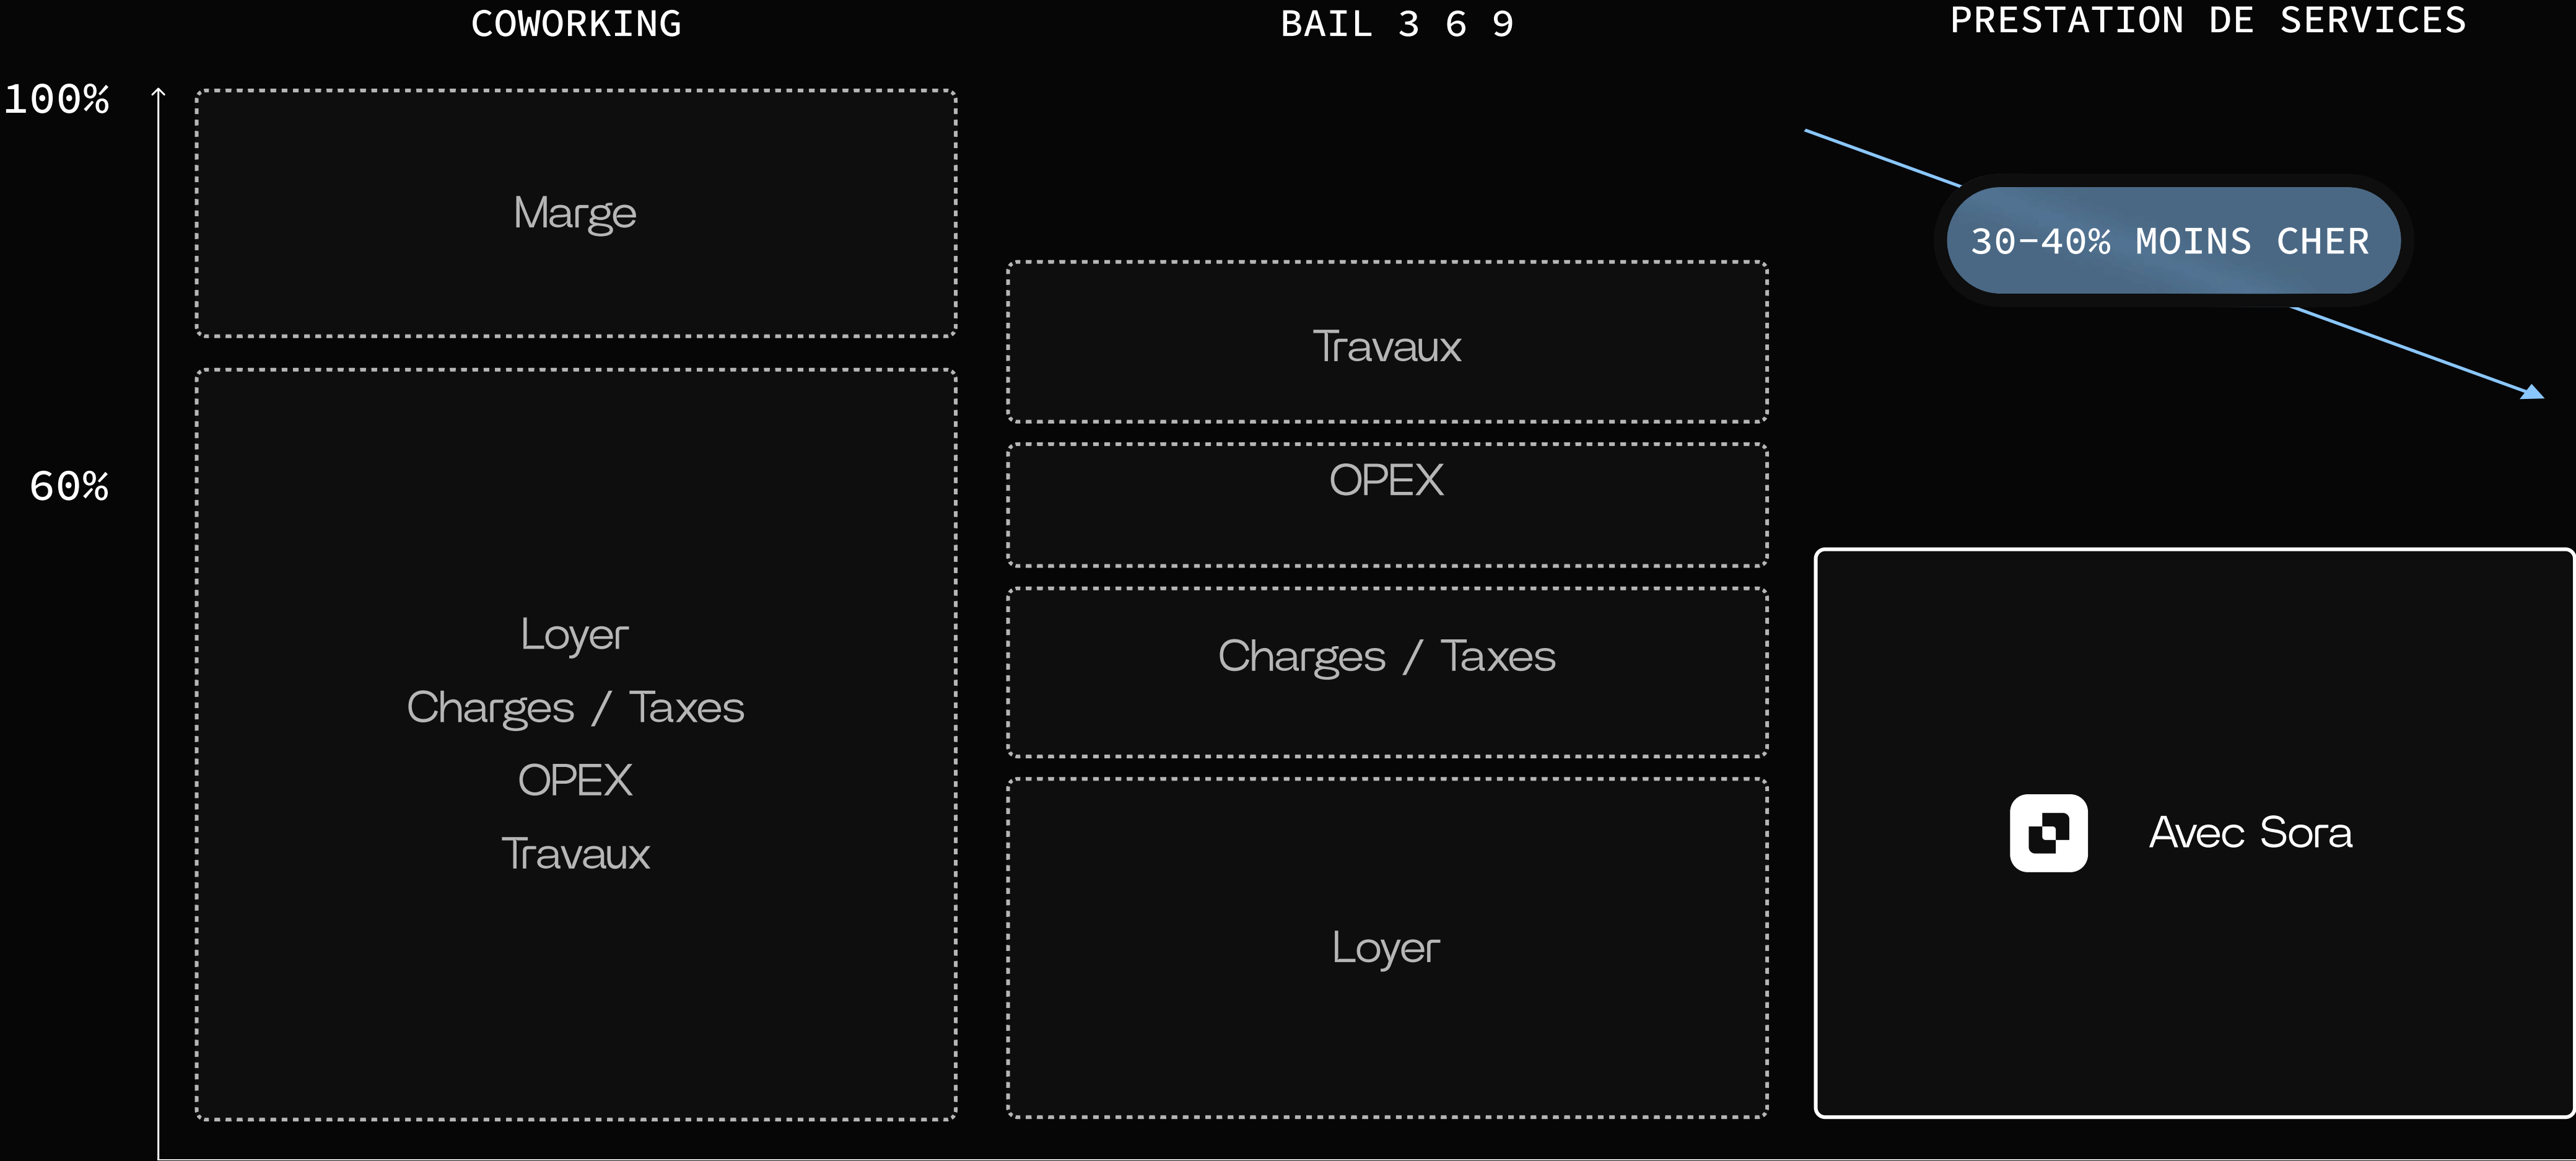


Vous entrez dans un espace clé-en-main

Travaux & aménagement sur mesure

- Conception adaptée à votre image de marque et à vos usages.
- Mobilier, design, signalétique, acoustique, connectivité, entièrement géré par Sora.

Prestataires et maintenance gérés

- Ménage, sécurité, IT, consommables, gestion du bâtiment : un seul interlocuteur.
- Zéro friction, zéro paperasse.

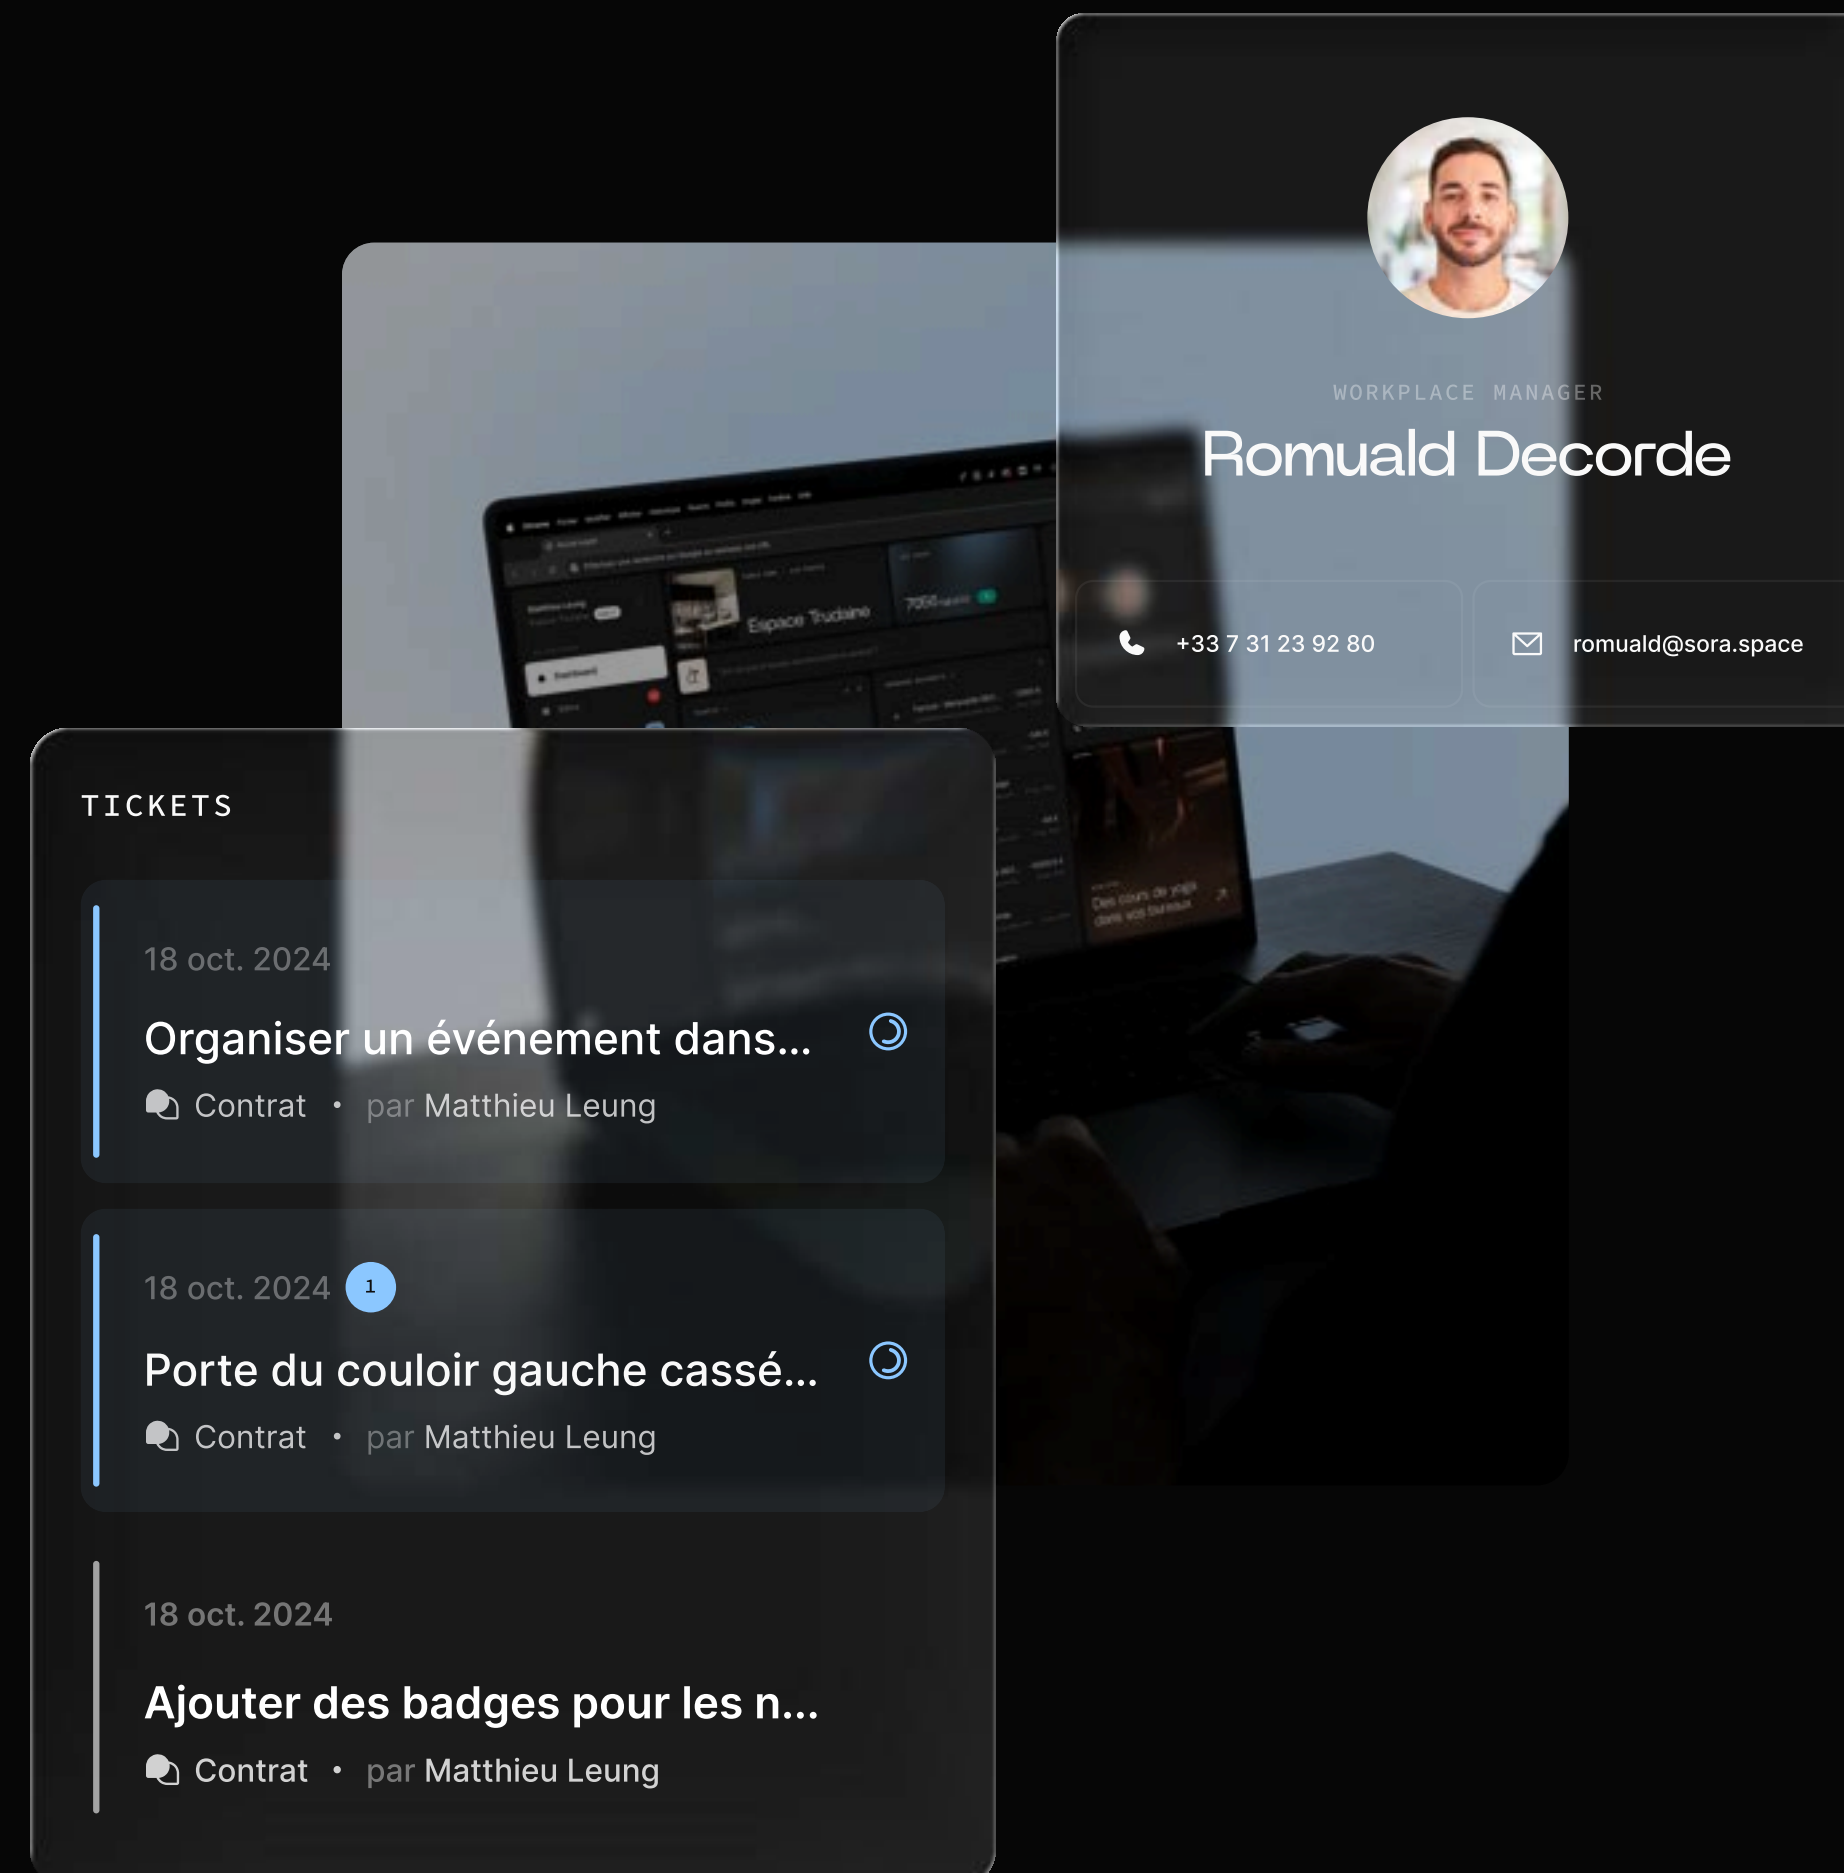

Un Workplace Manager dédié à votre écoute

- Un équivalent d'un poste à 50K€/an inclus dans le service.
- Gestion du quotidien, accueil, prestataires, logistique, événements internes et externes.
- Vos équipes se concentrent sur l'essentiel

Confort & image de marque

- Espaces premium, pensés pour le bien-être et la productivité.
- Une expérience 5* pour vos équipes et vos visiteurs.

SORA APP


La plateforme 100% gratuite de gestion de bureaux

Ayez une vision globale de vos espaces de travail, votre taux d'occupation, et centralisez tous vos documents, paiements, reporting, ...
Accessible par tous. 100% gratuite.

👁 100% GRATUIT

👁 SÉCURISÉE

👁 CONFIDENTIELLE

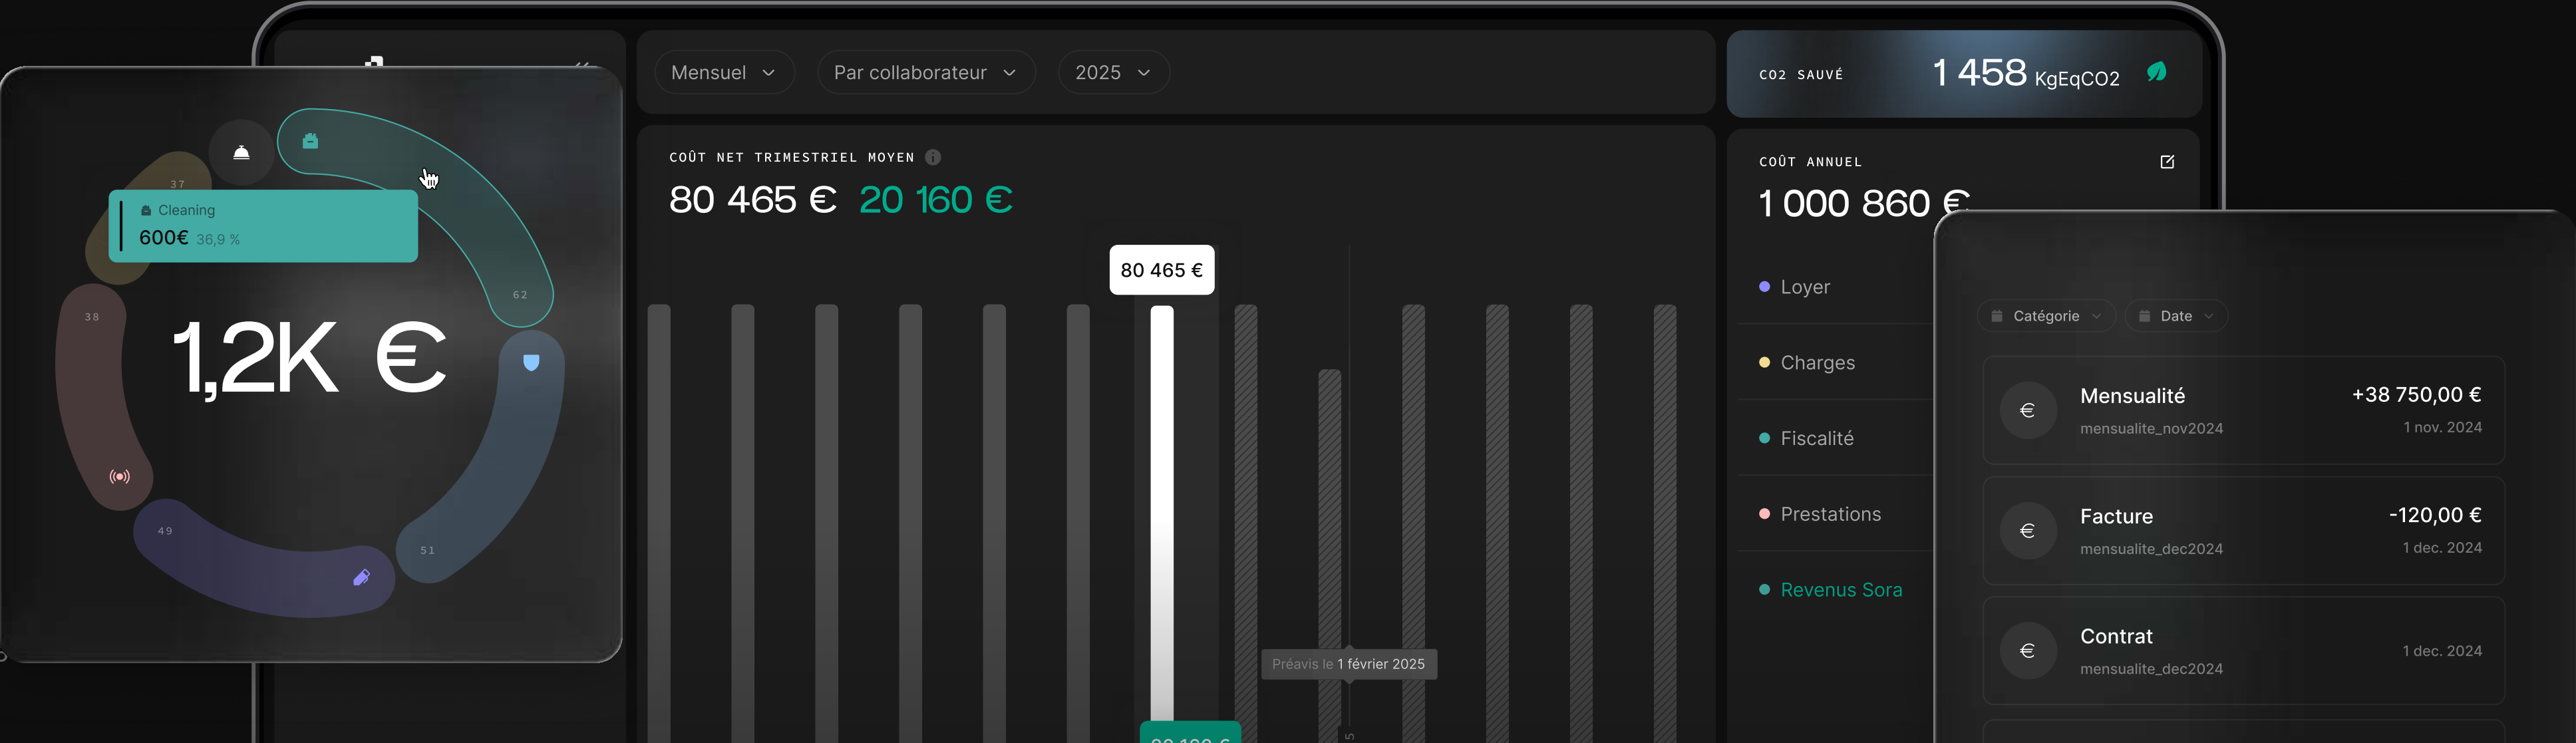

+3000

postes sous gestion

+30,000

m2 opérés

+50

réservations en cours



Marie Callet

marie@sora.space
+33 6 01 38 09 34