

Espace Toko

✓ 445 M²

✓ 55 POSTES

✓ DISPONIBLE ASAP

LOCALISATION

3 RUE D'HÉLIOPOLIS, 75017 PARIS

METRO STATIONS :



 DISTANCE FROM

- PORTE DE CHAMPERRET : 2 MIN
- PEREIRE : 4 MIN
- PORTE MAILLOT : 10 MIN
- TERNES : 13 MIN
- CHARLES DE GAULLE - ETOILE : 17 MIN



Espace Toko

Situé au 3 rue d'Héliopolis, cet ensemble de 445 m² offre un cadre de travail moderne et modulable, idéal pour accueillir jusqu'à 55 postes.



DESCRIPTION

- Nombre de postes fixes : 55
- Etage : R+3
- Surface totale : 445 m²



ESPACES PRIVÉS

- Open space
- 3 salles de réunions



ESPACES PARTAGÉS

- Accueil
- 7 salles de réunions
- Cafétéria
- Cuisine
- Salle de sport
- Local vélo
- Patio
- Zone détente



SERVICES INCLUS



- Wifi
- Ménage
- Consommables
- Office Manager




MARIE CALLET
ACCOUNT MANAGER

marie@sora.space
+33 6 01 38 09 34



ESPACE TOKO

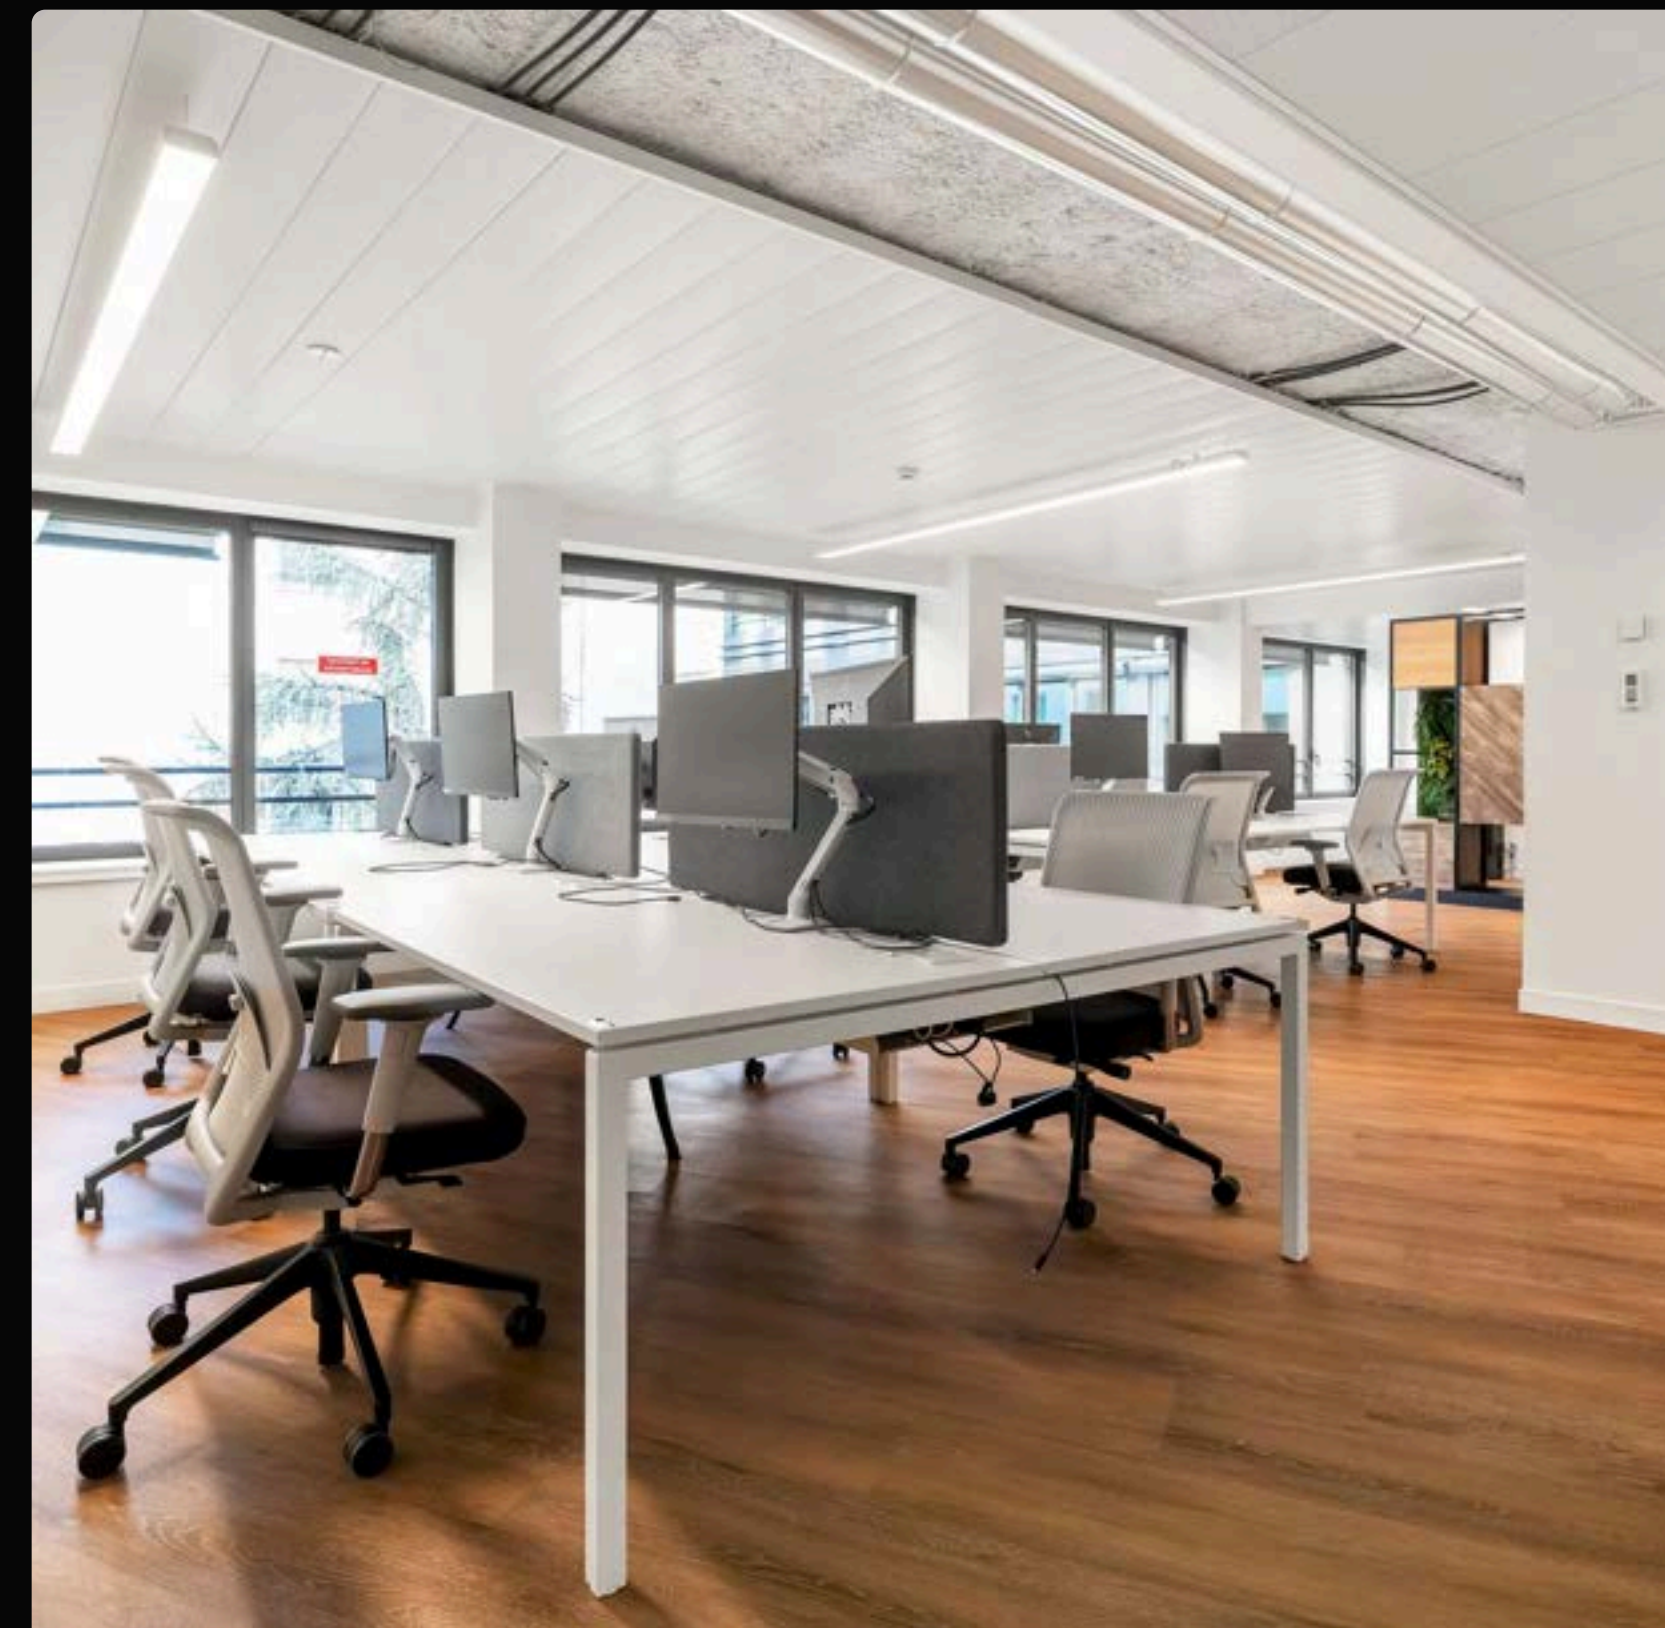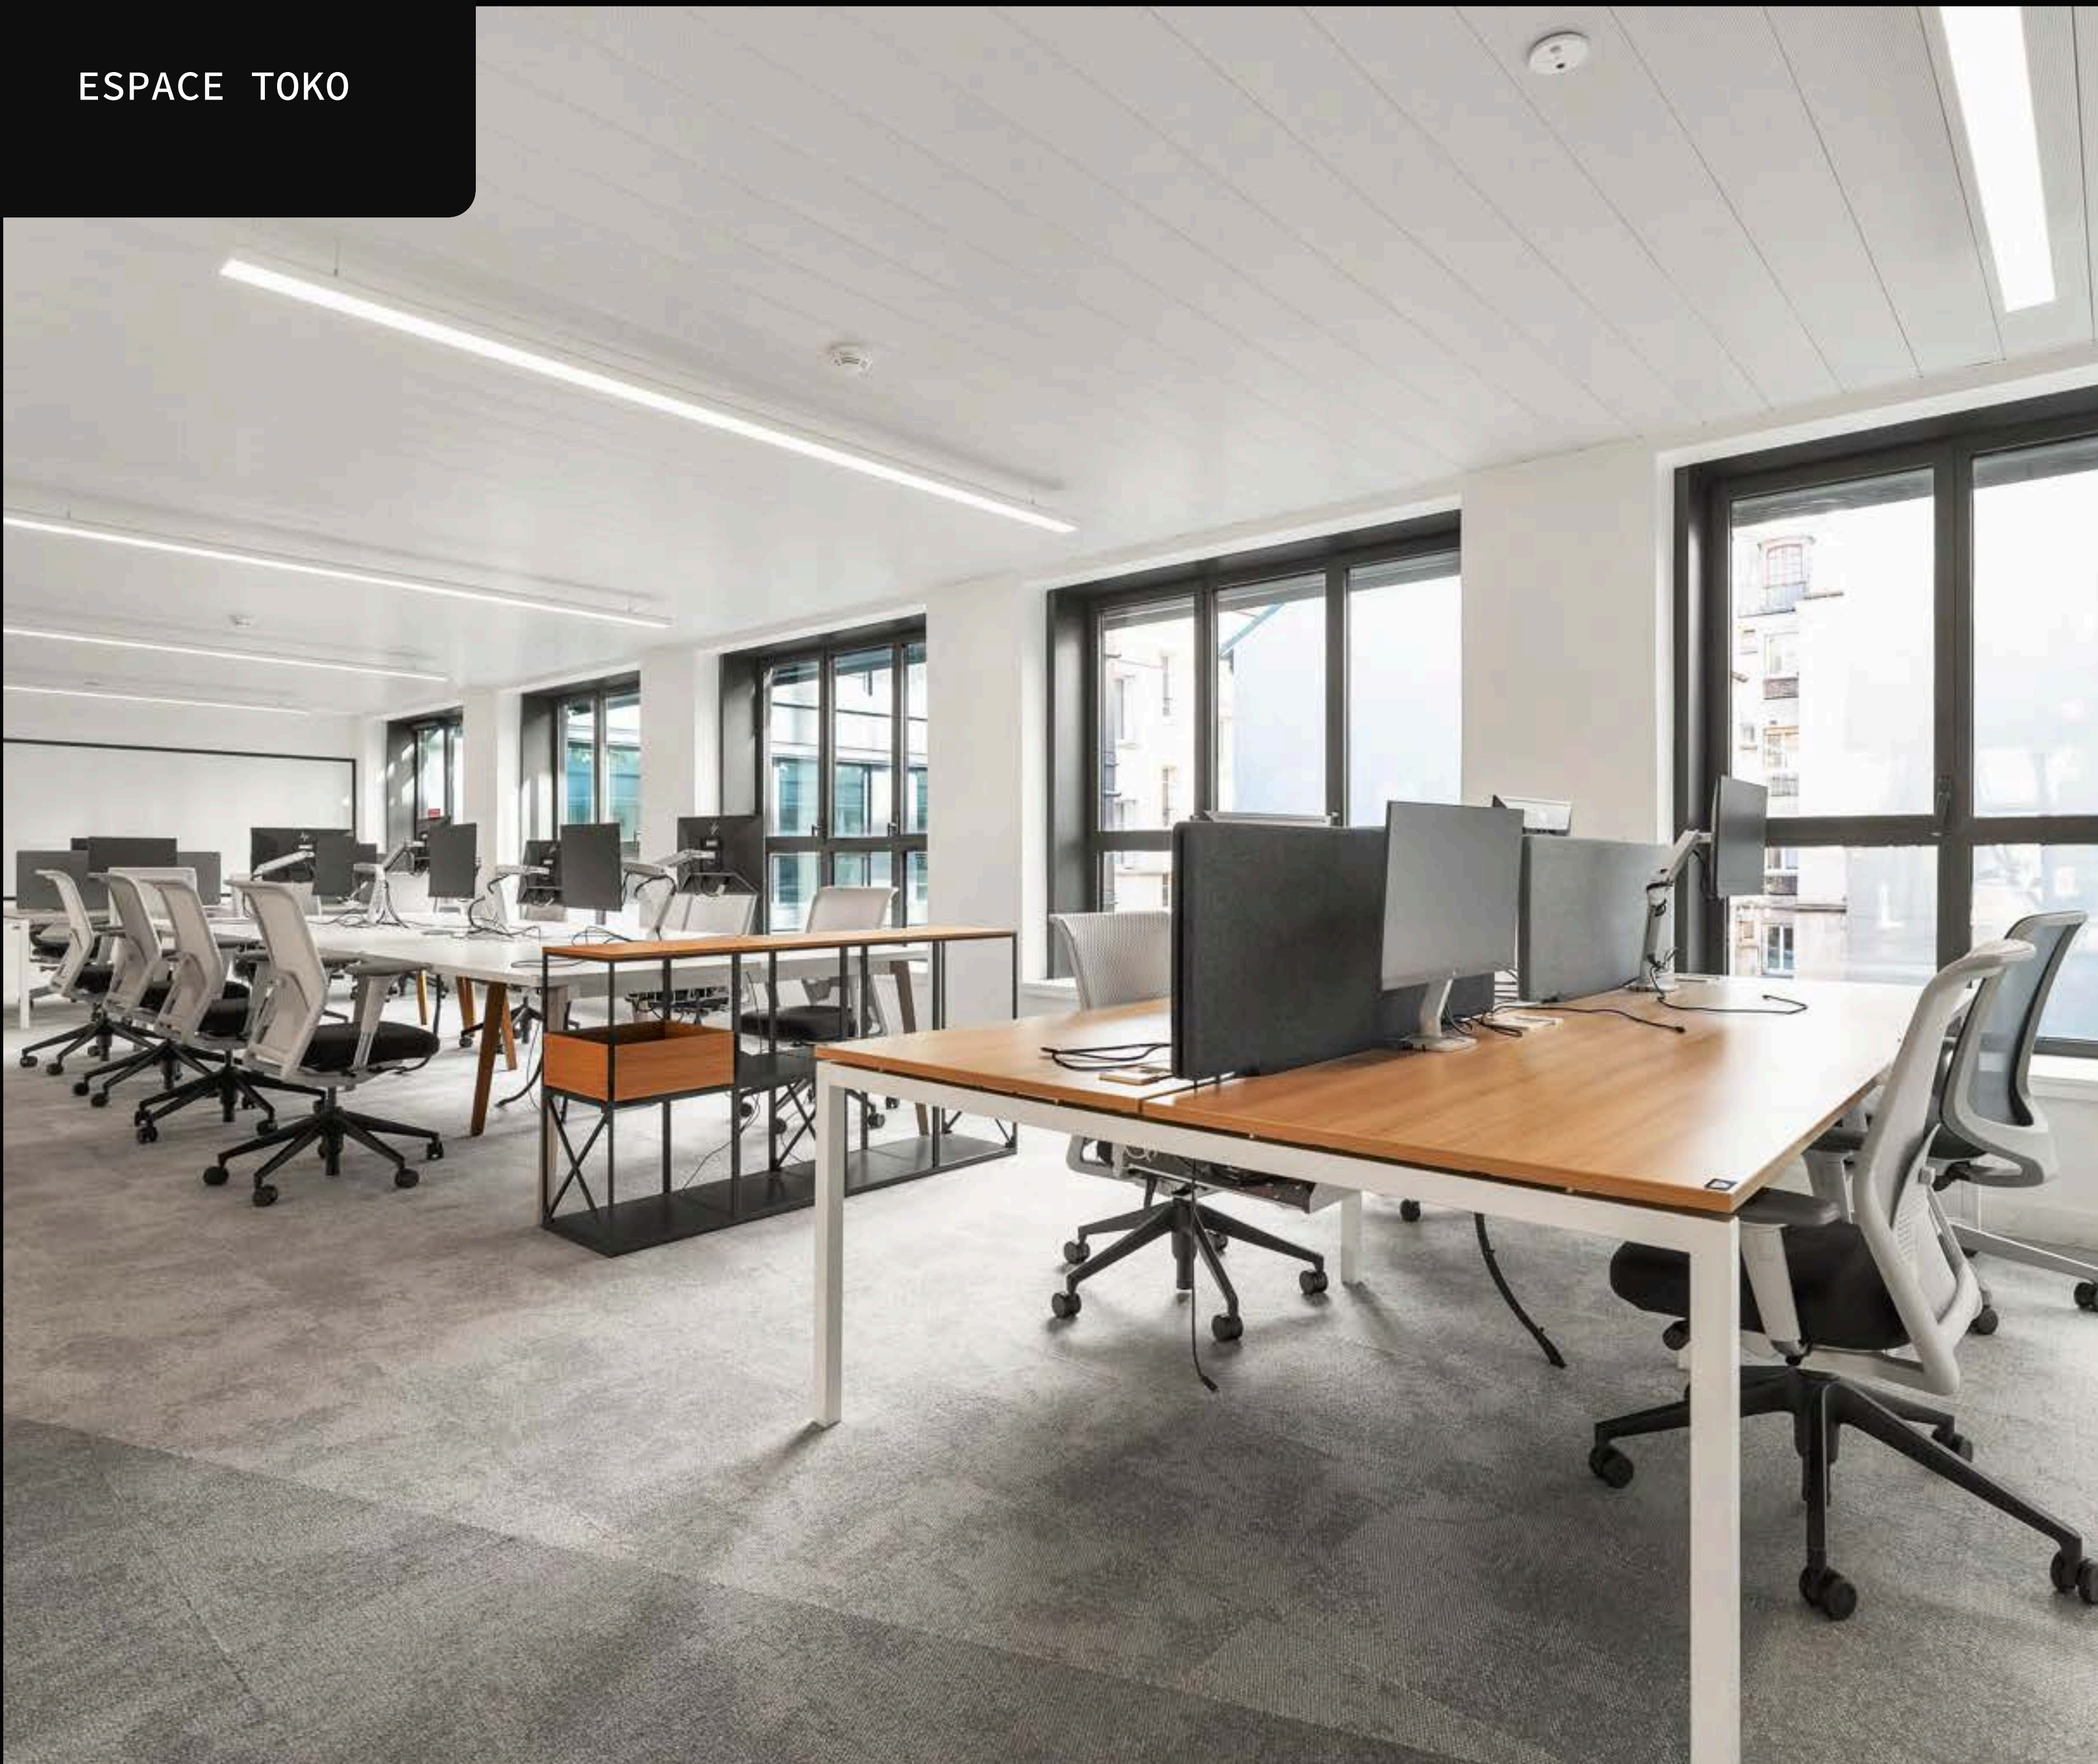


ESPACE TOKO

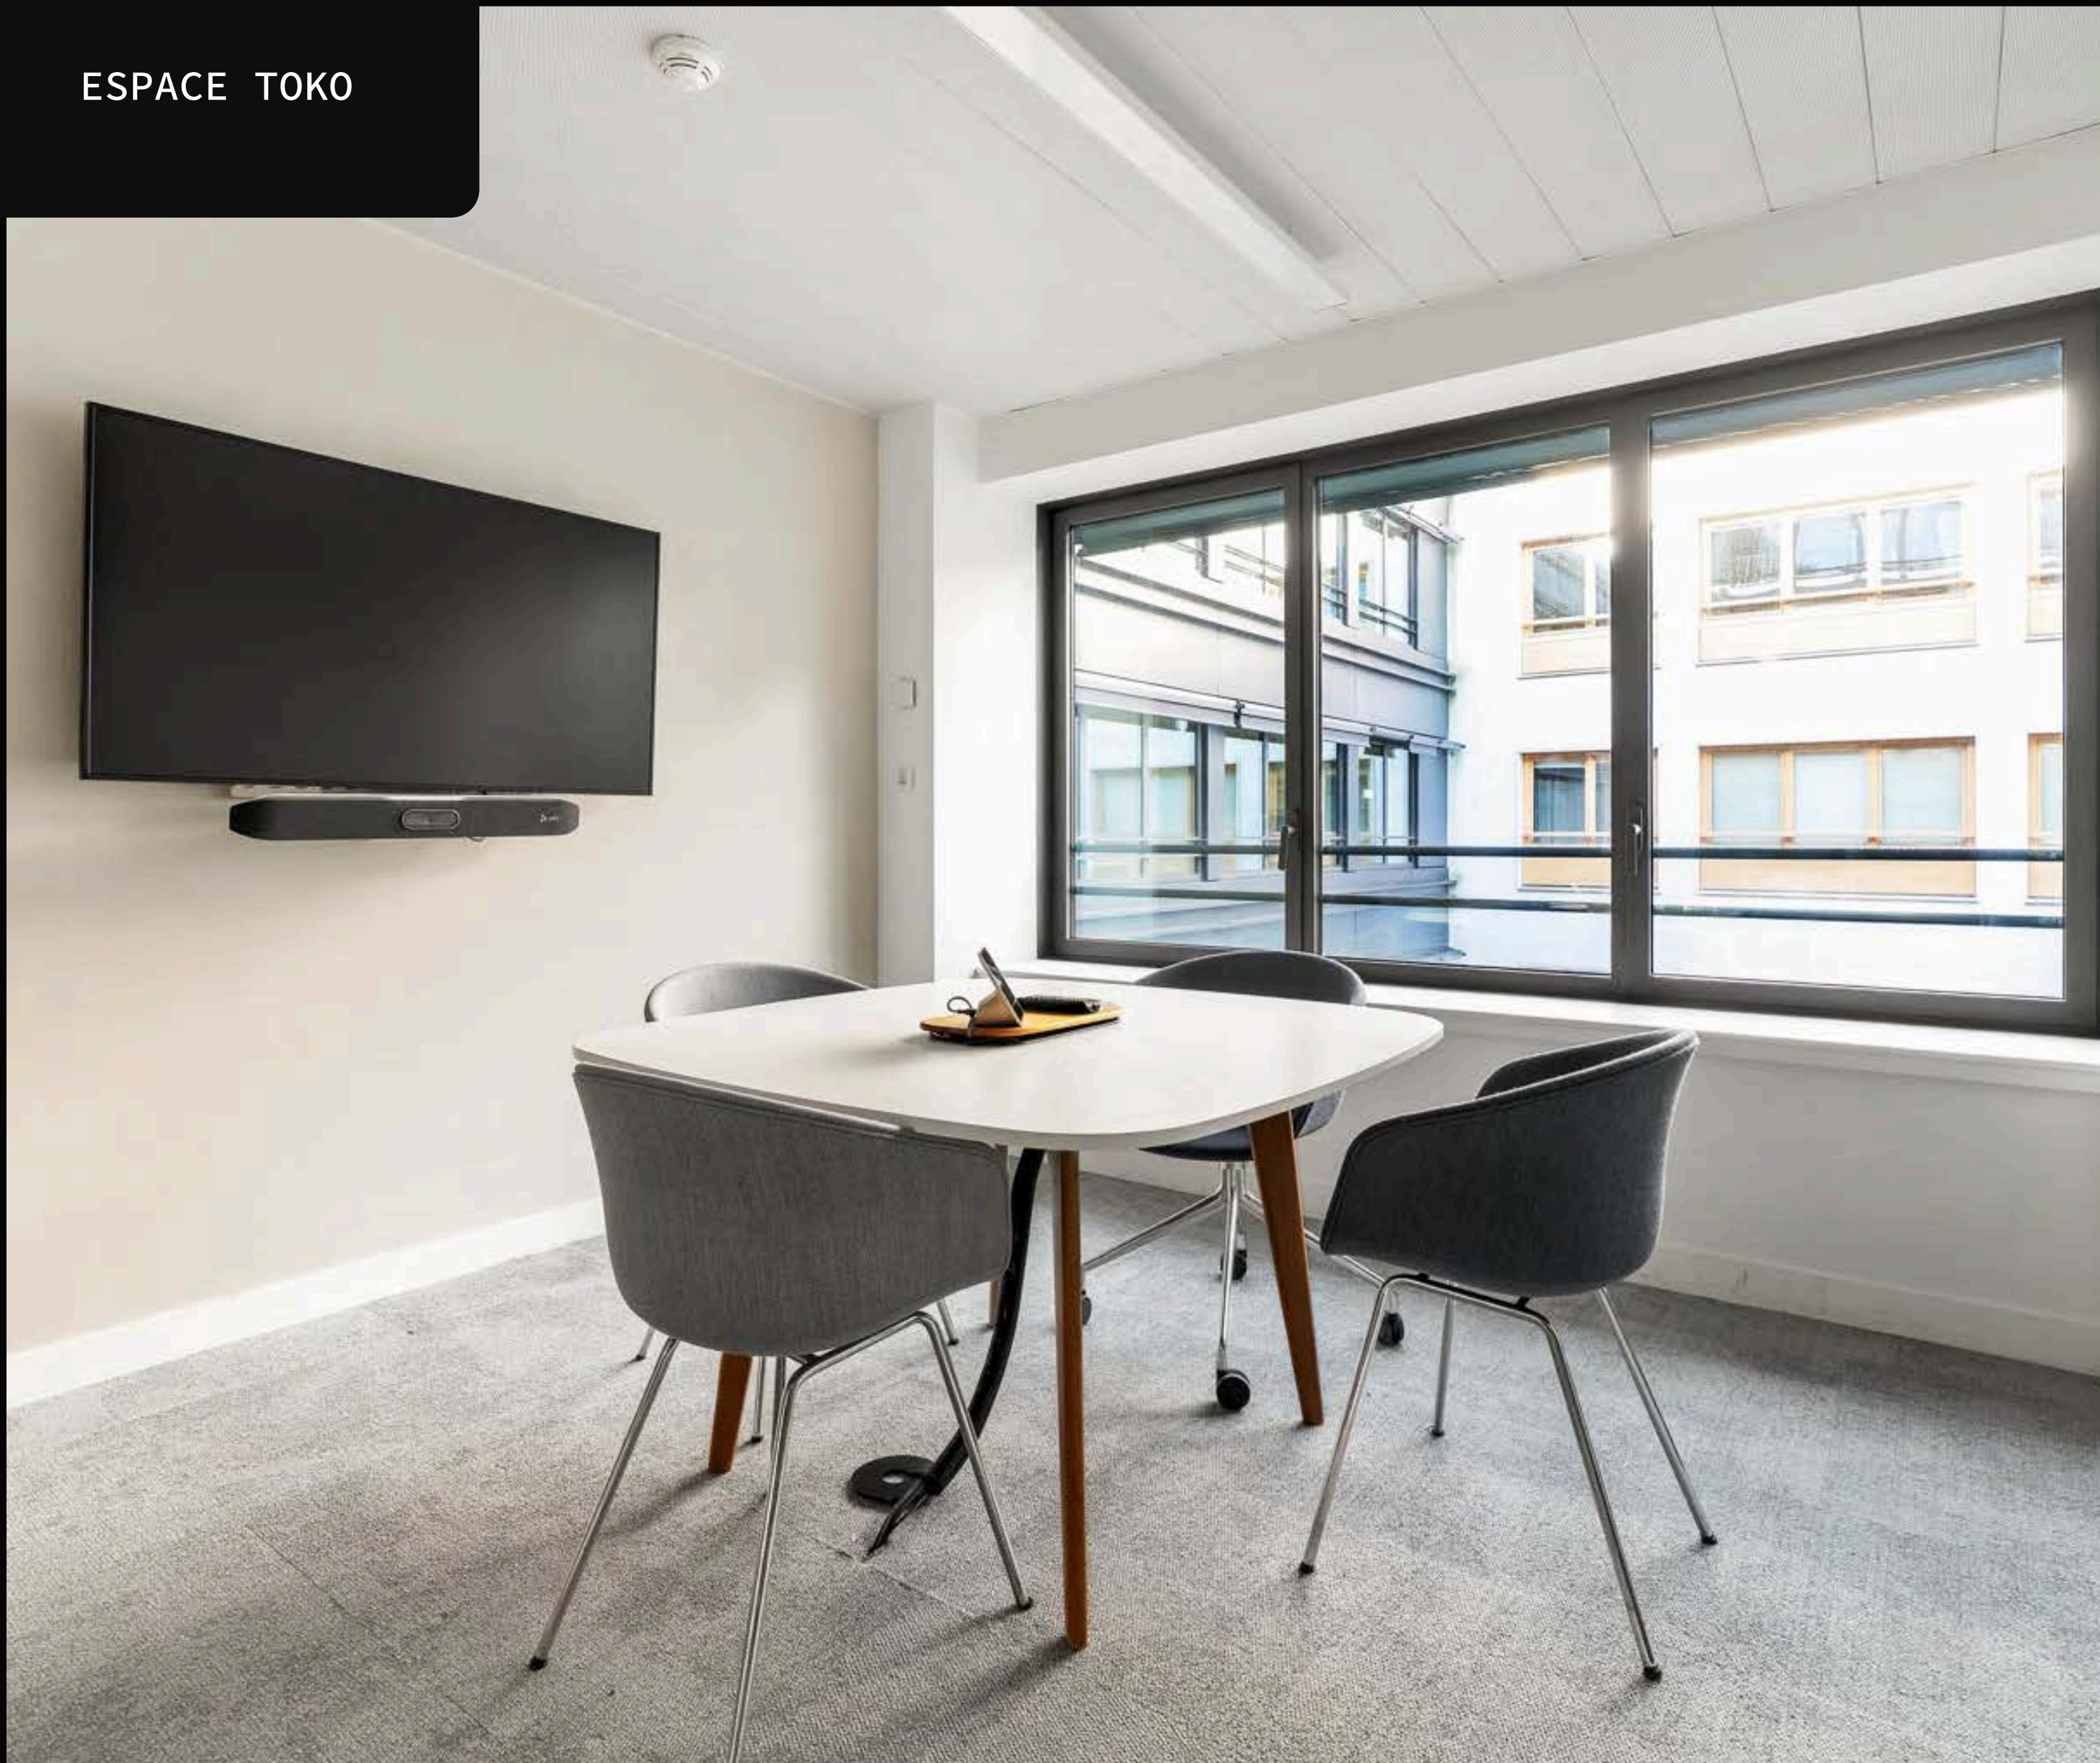

ESPACE TOKO

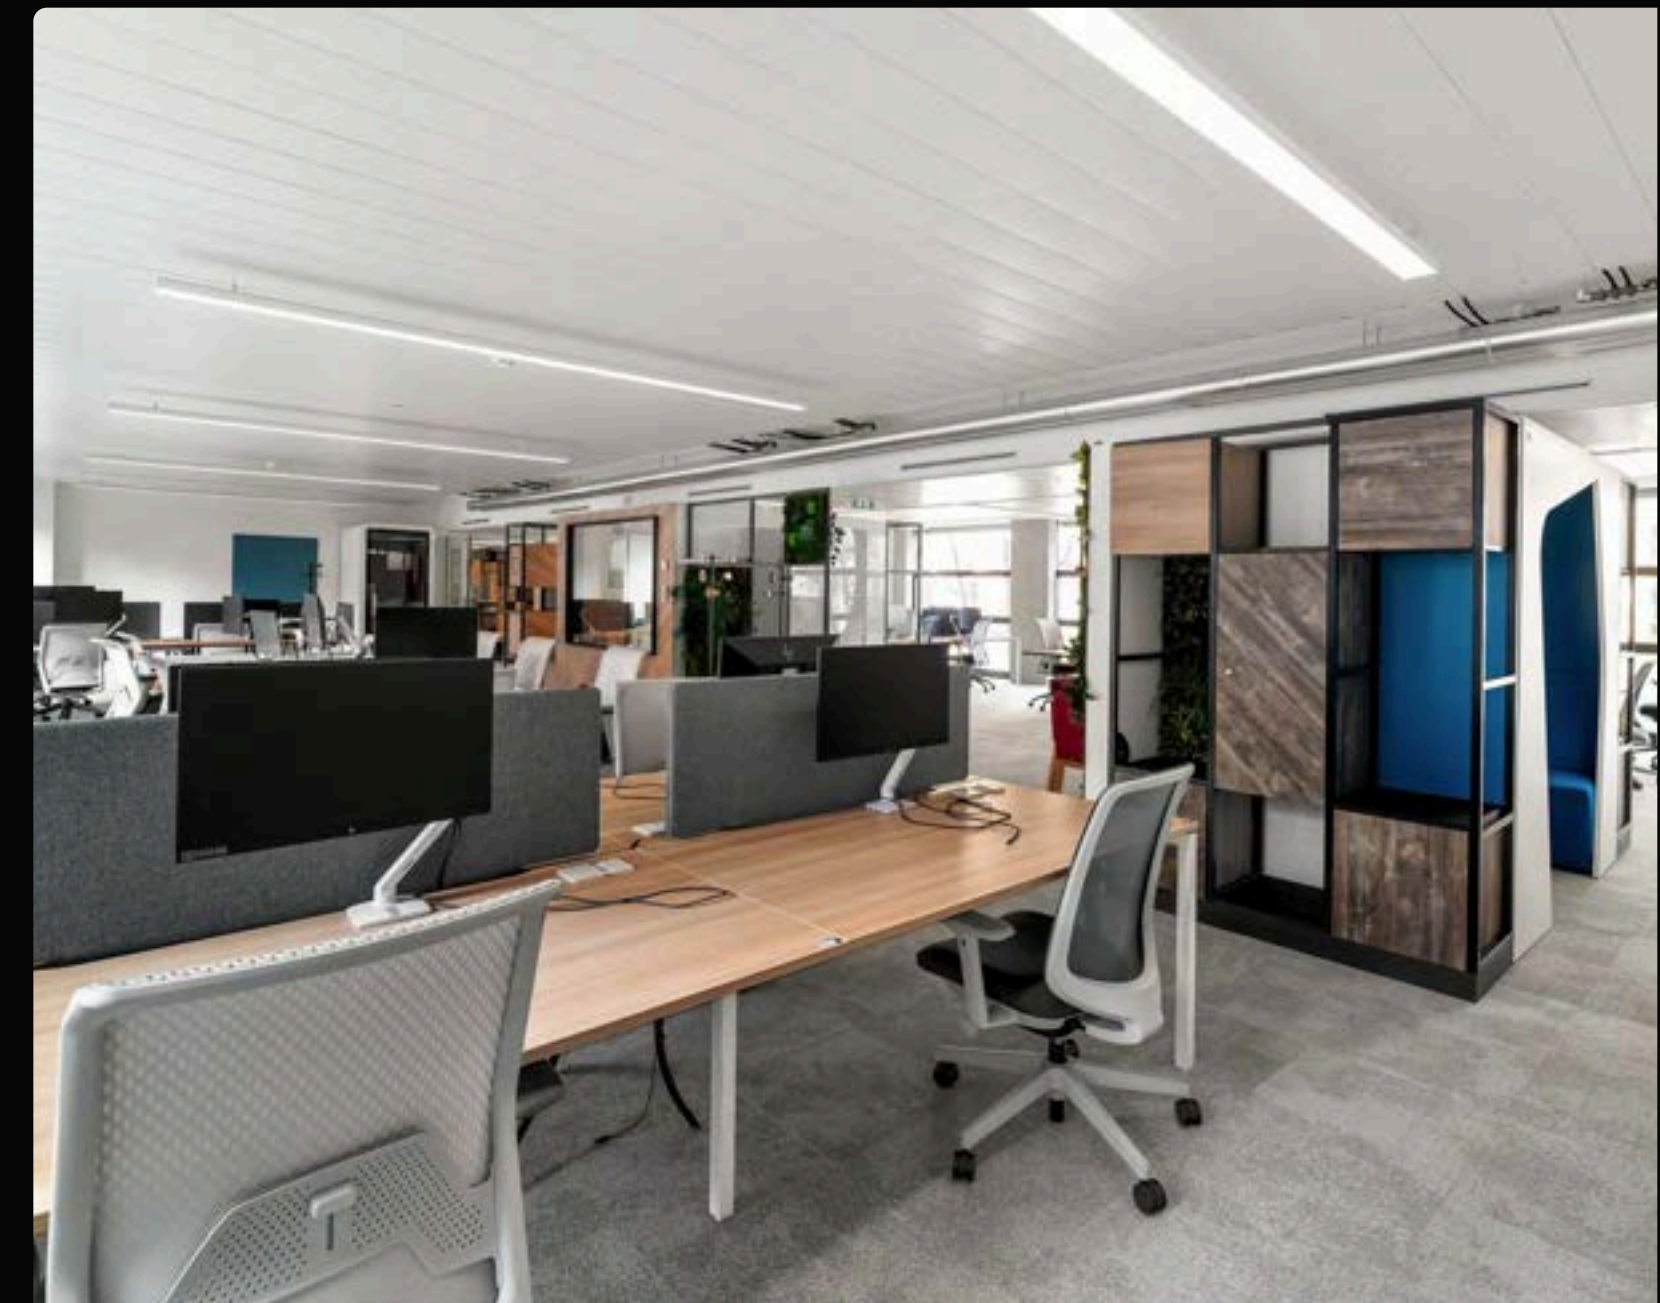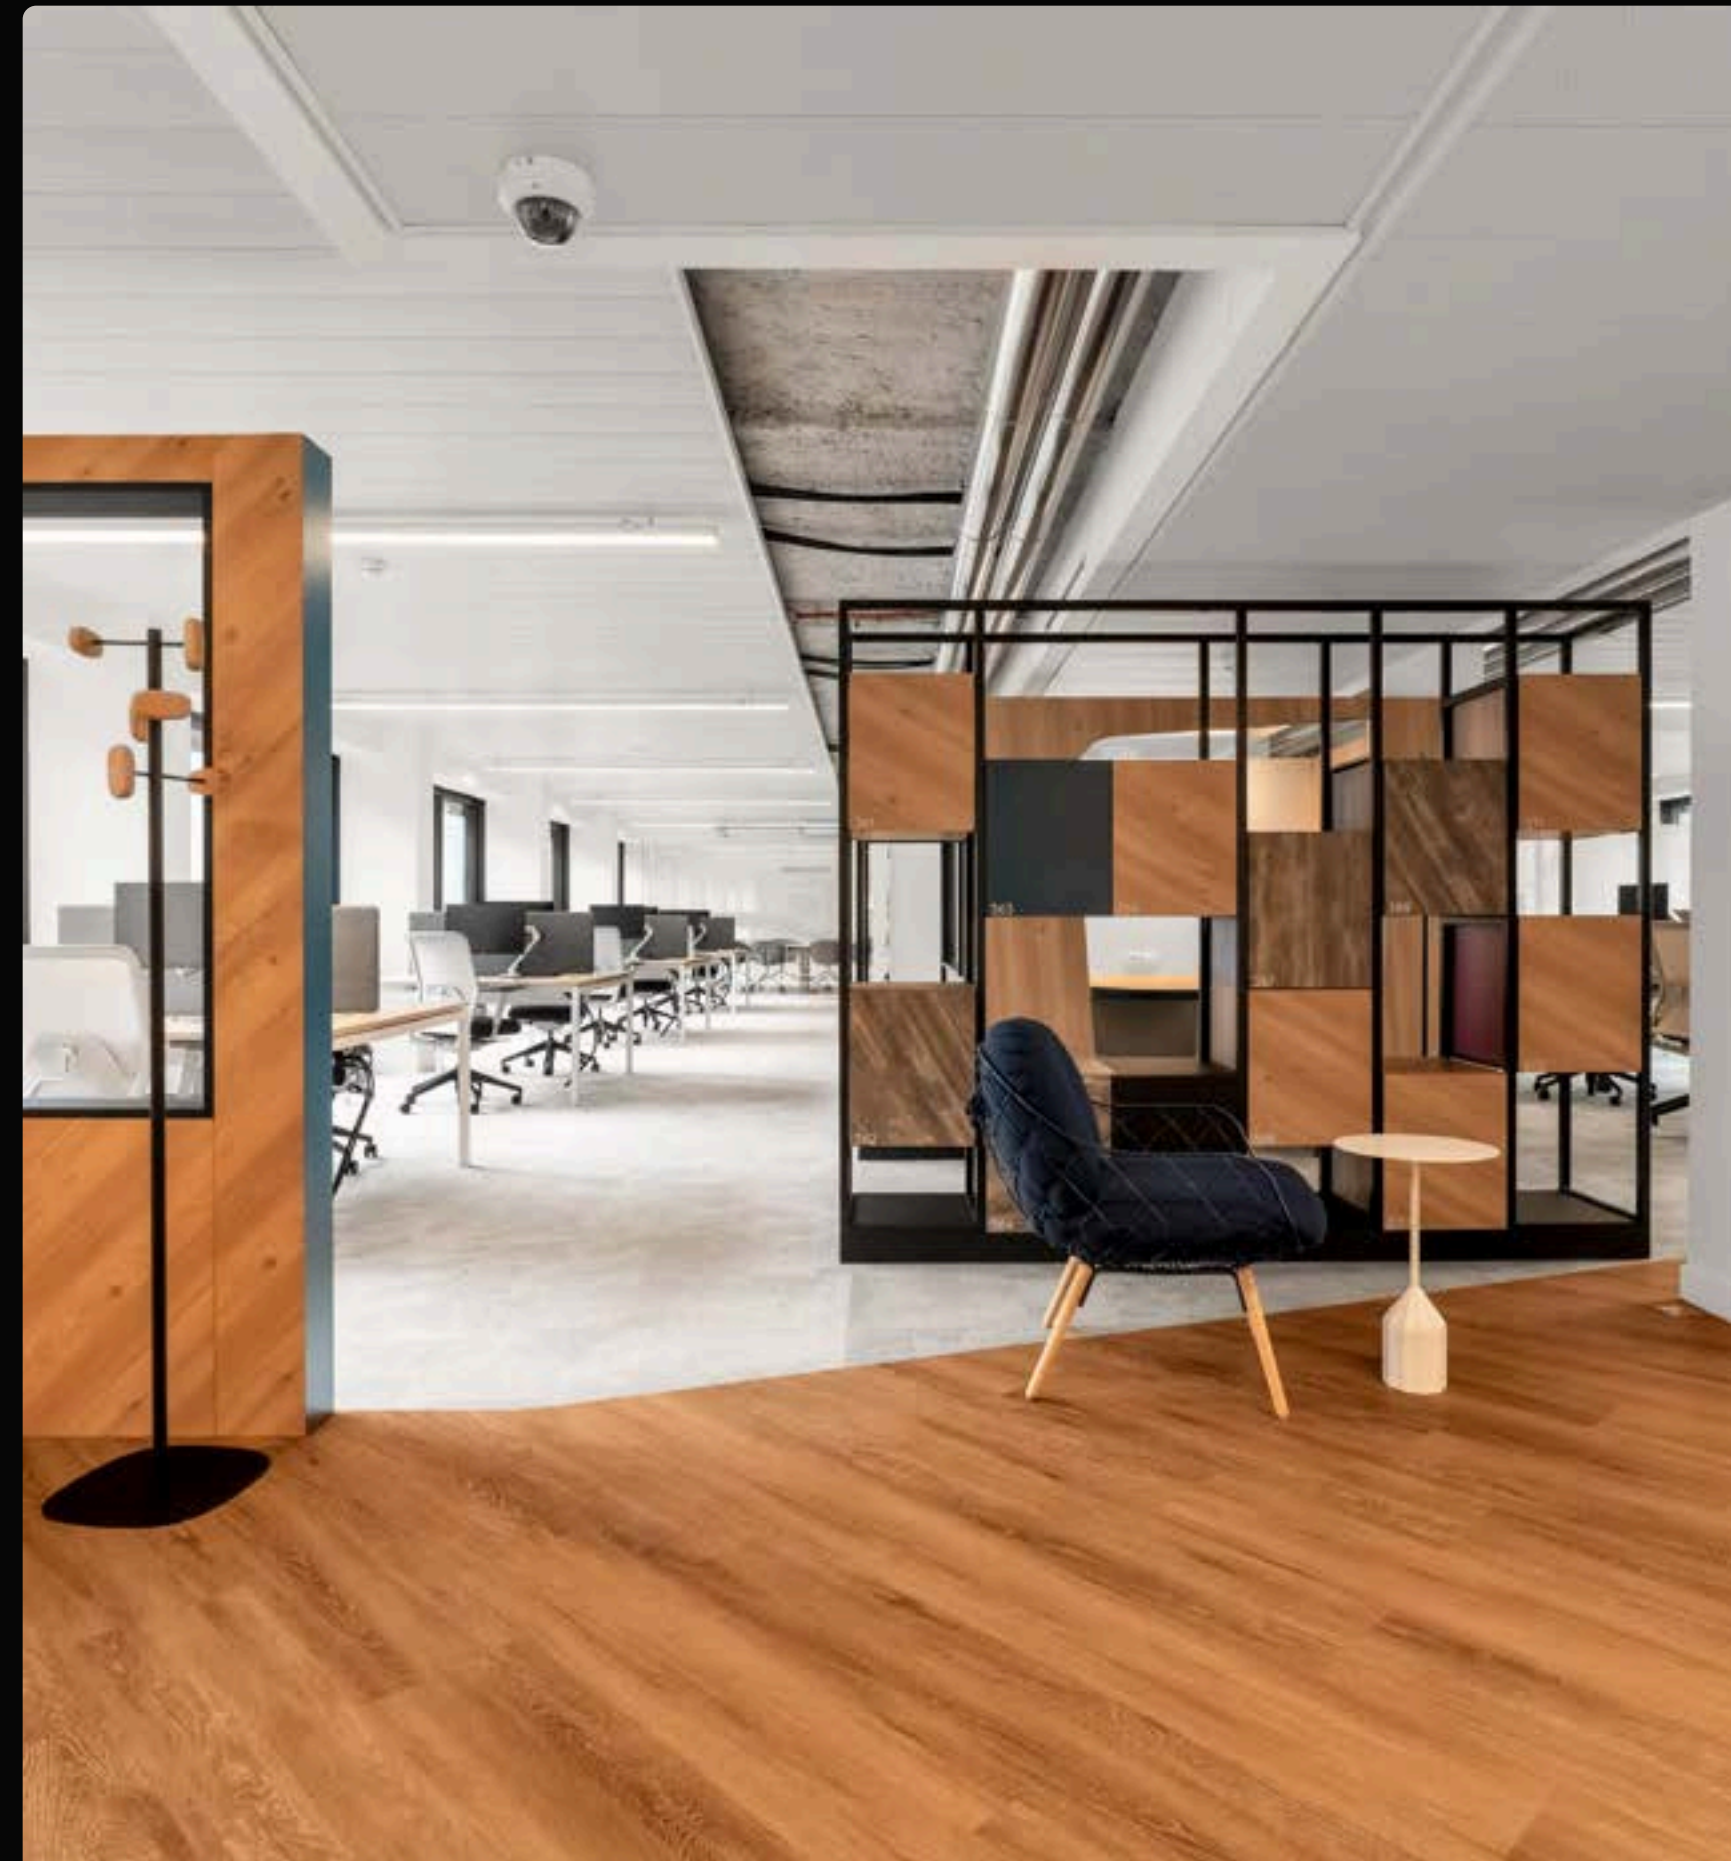

ESPACE TOKO

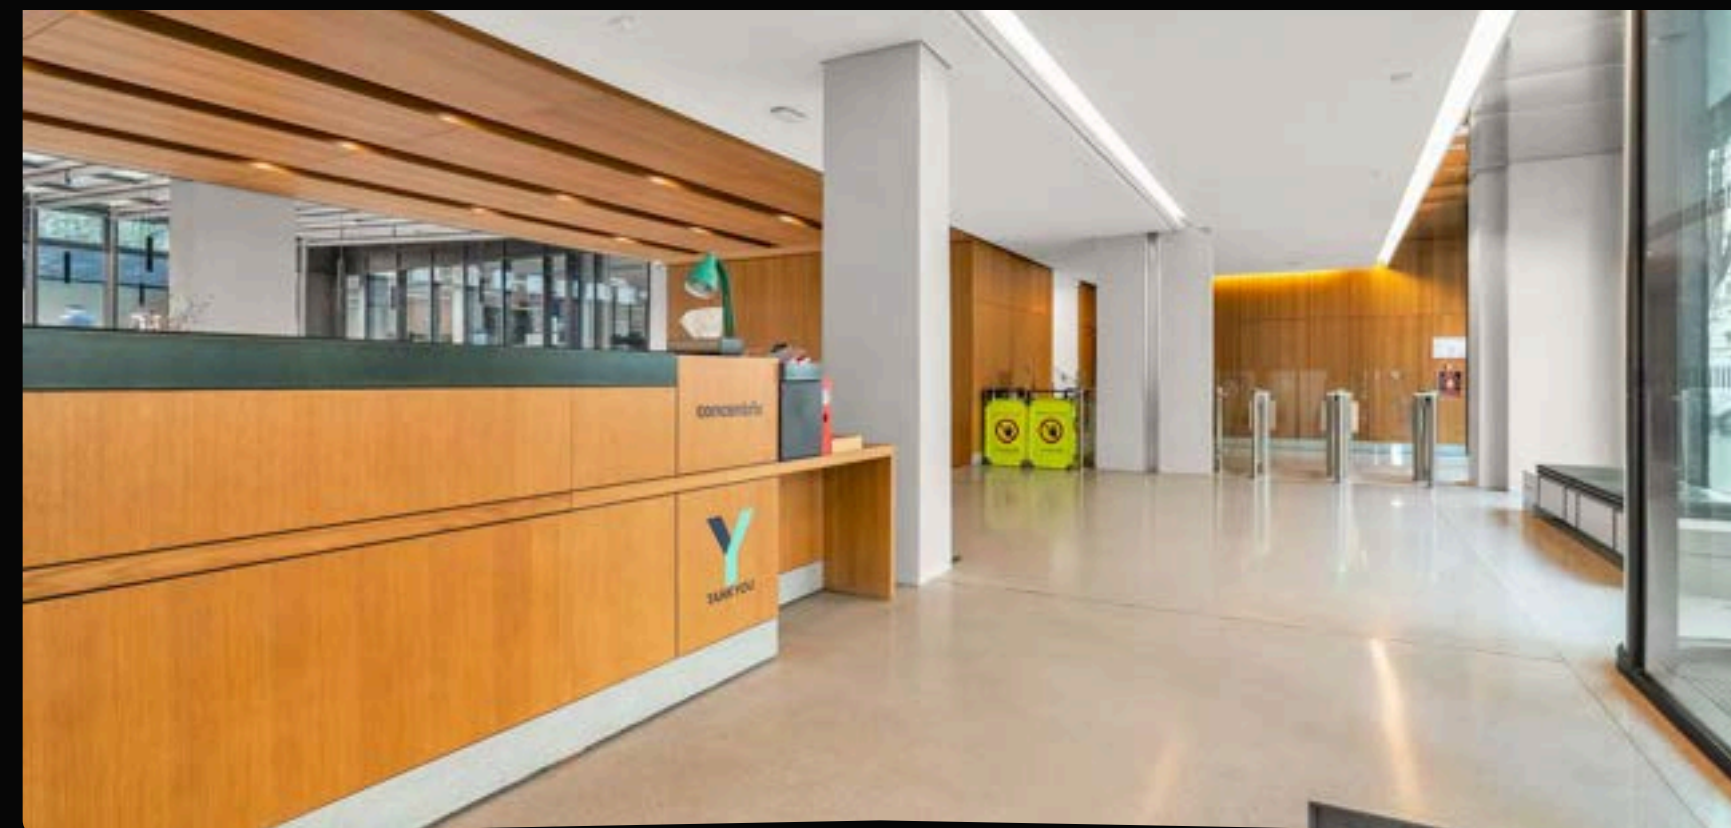


Étage 3 - 445 m²


SALLES DE RÉUNION

OPEN SPACE

ESPACE DÉTENTE

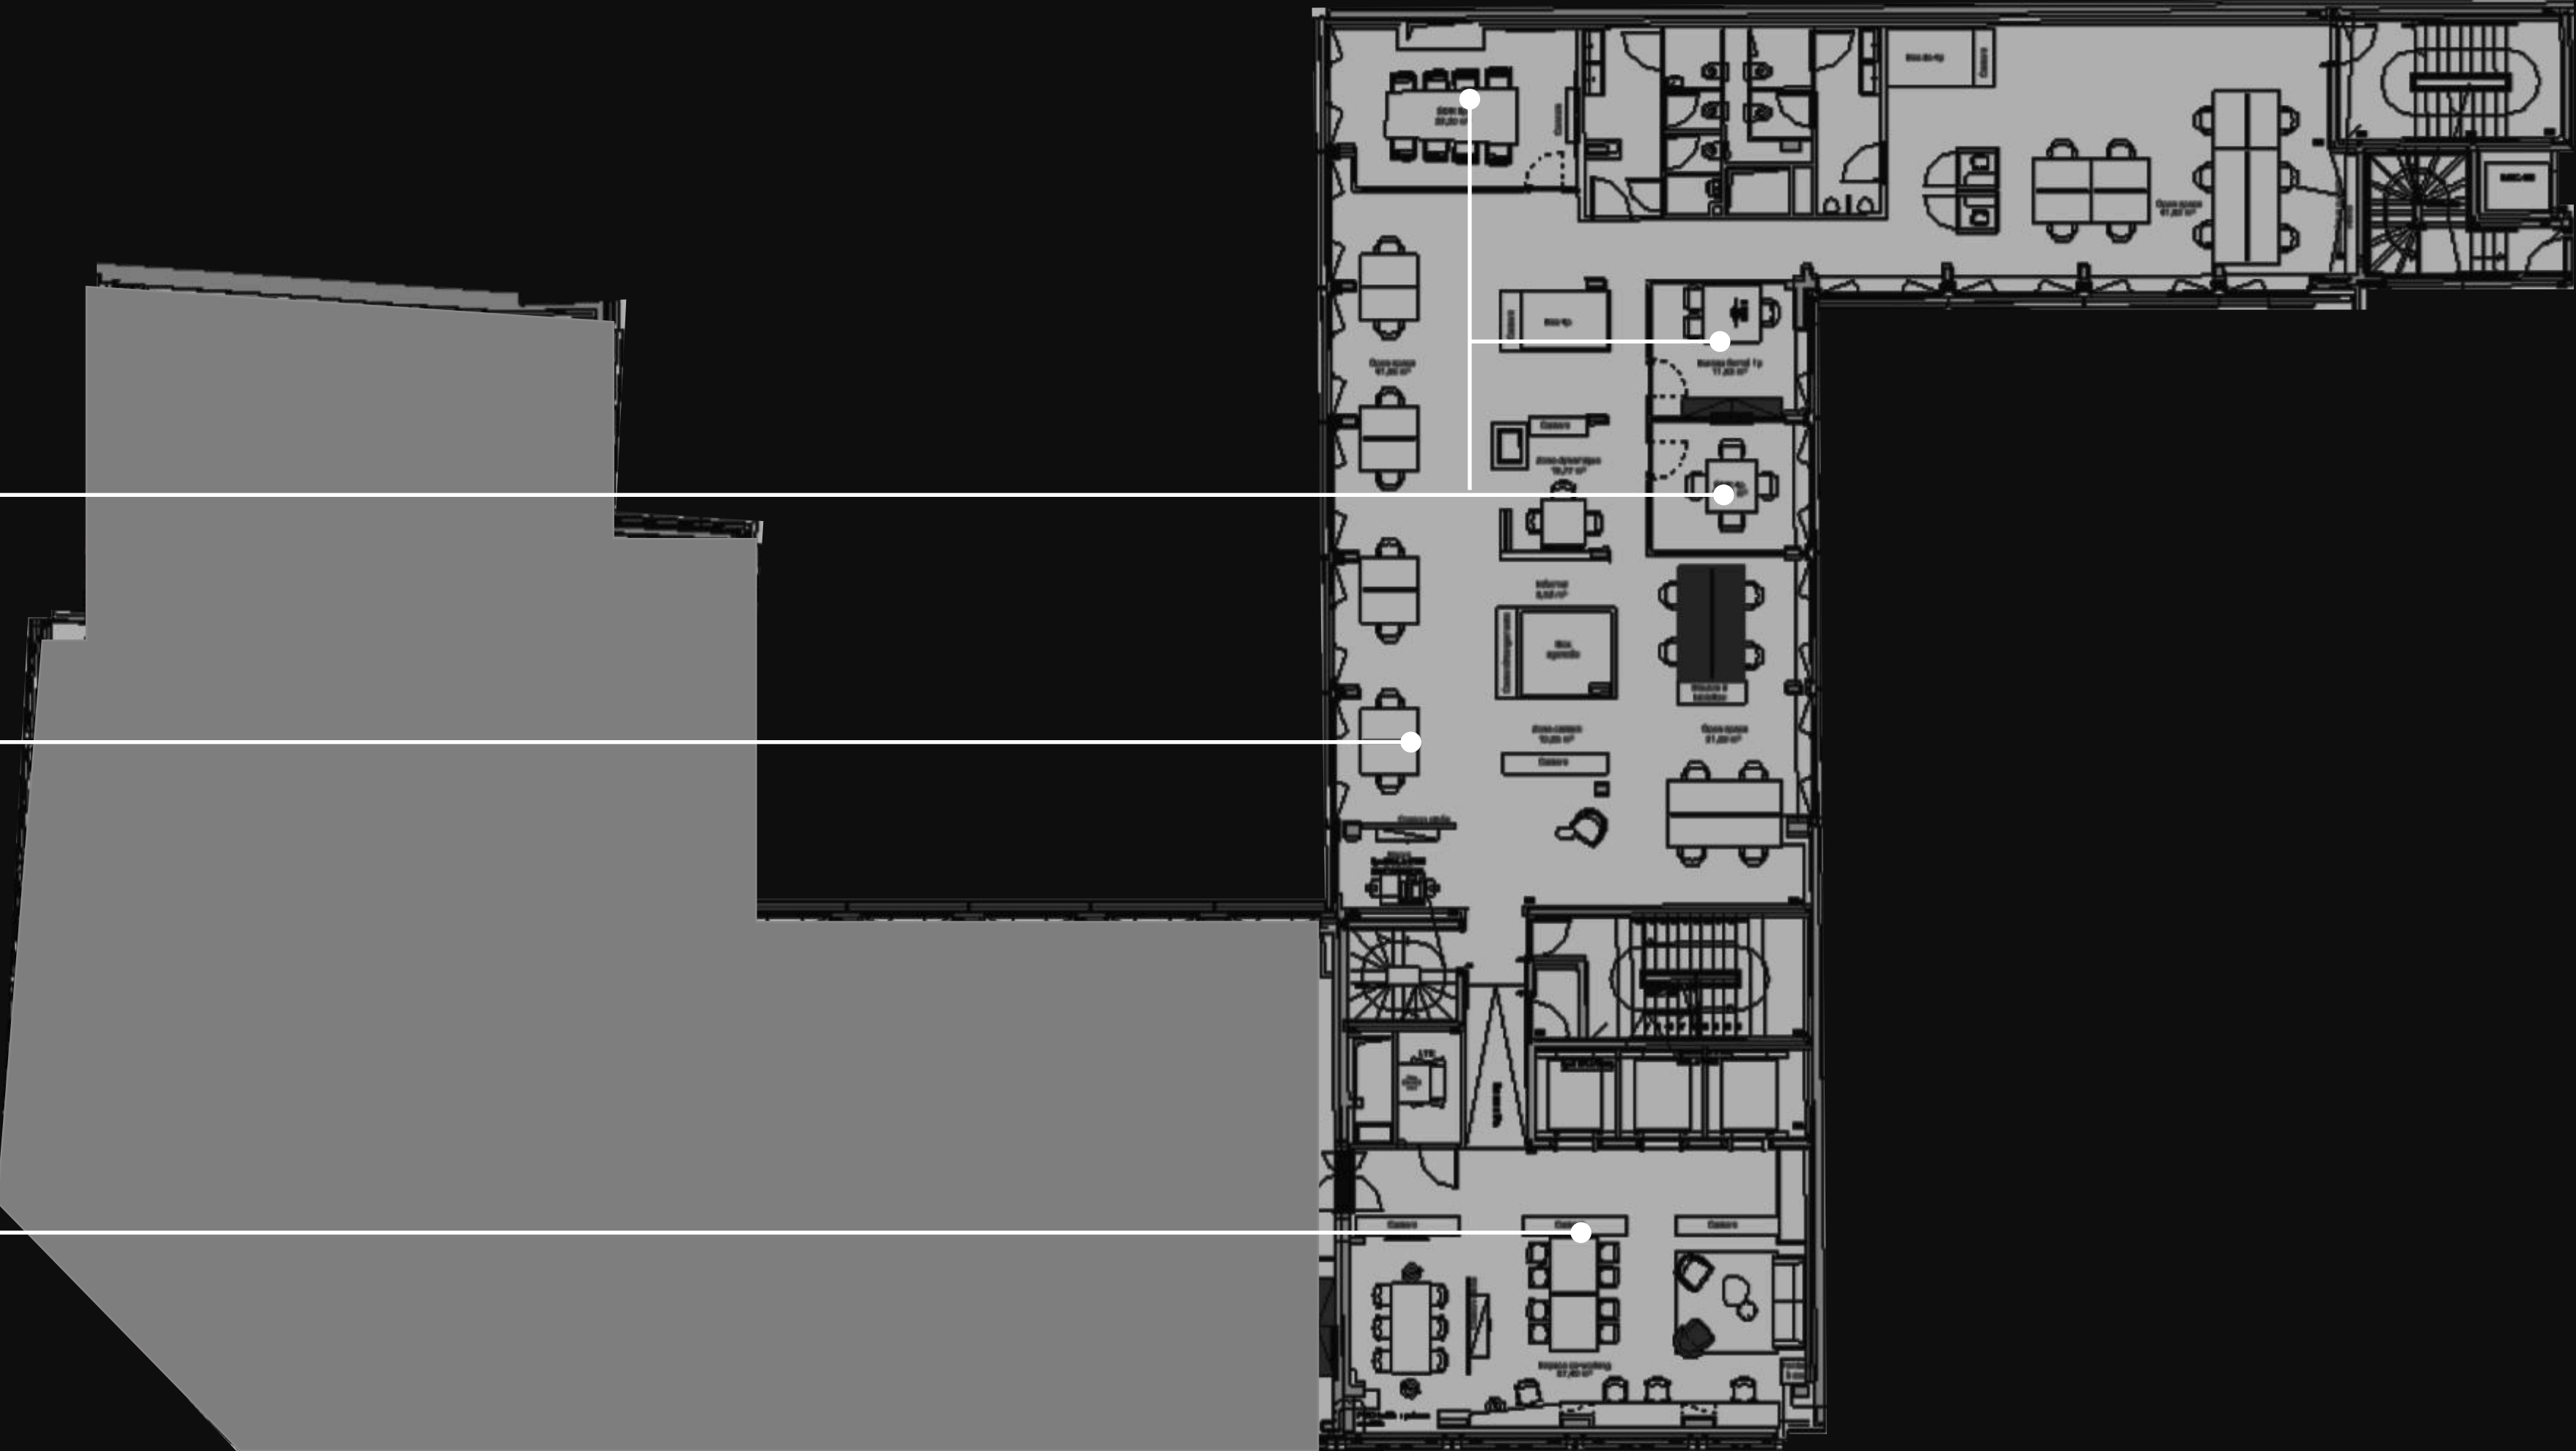

COMPARAISON DES SOLUTIONS

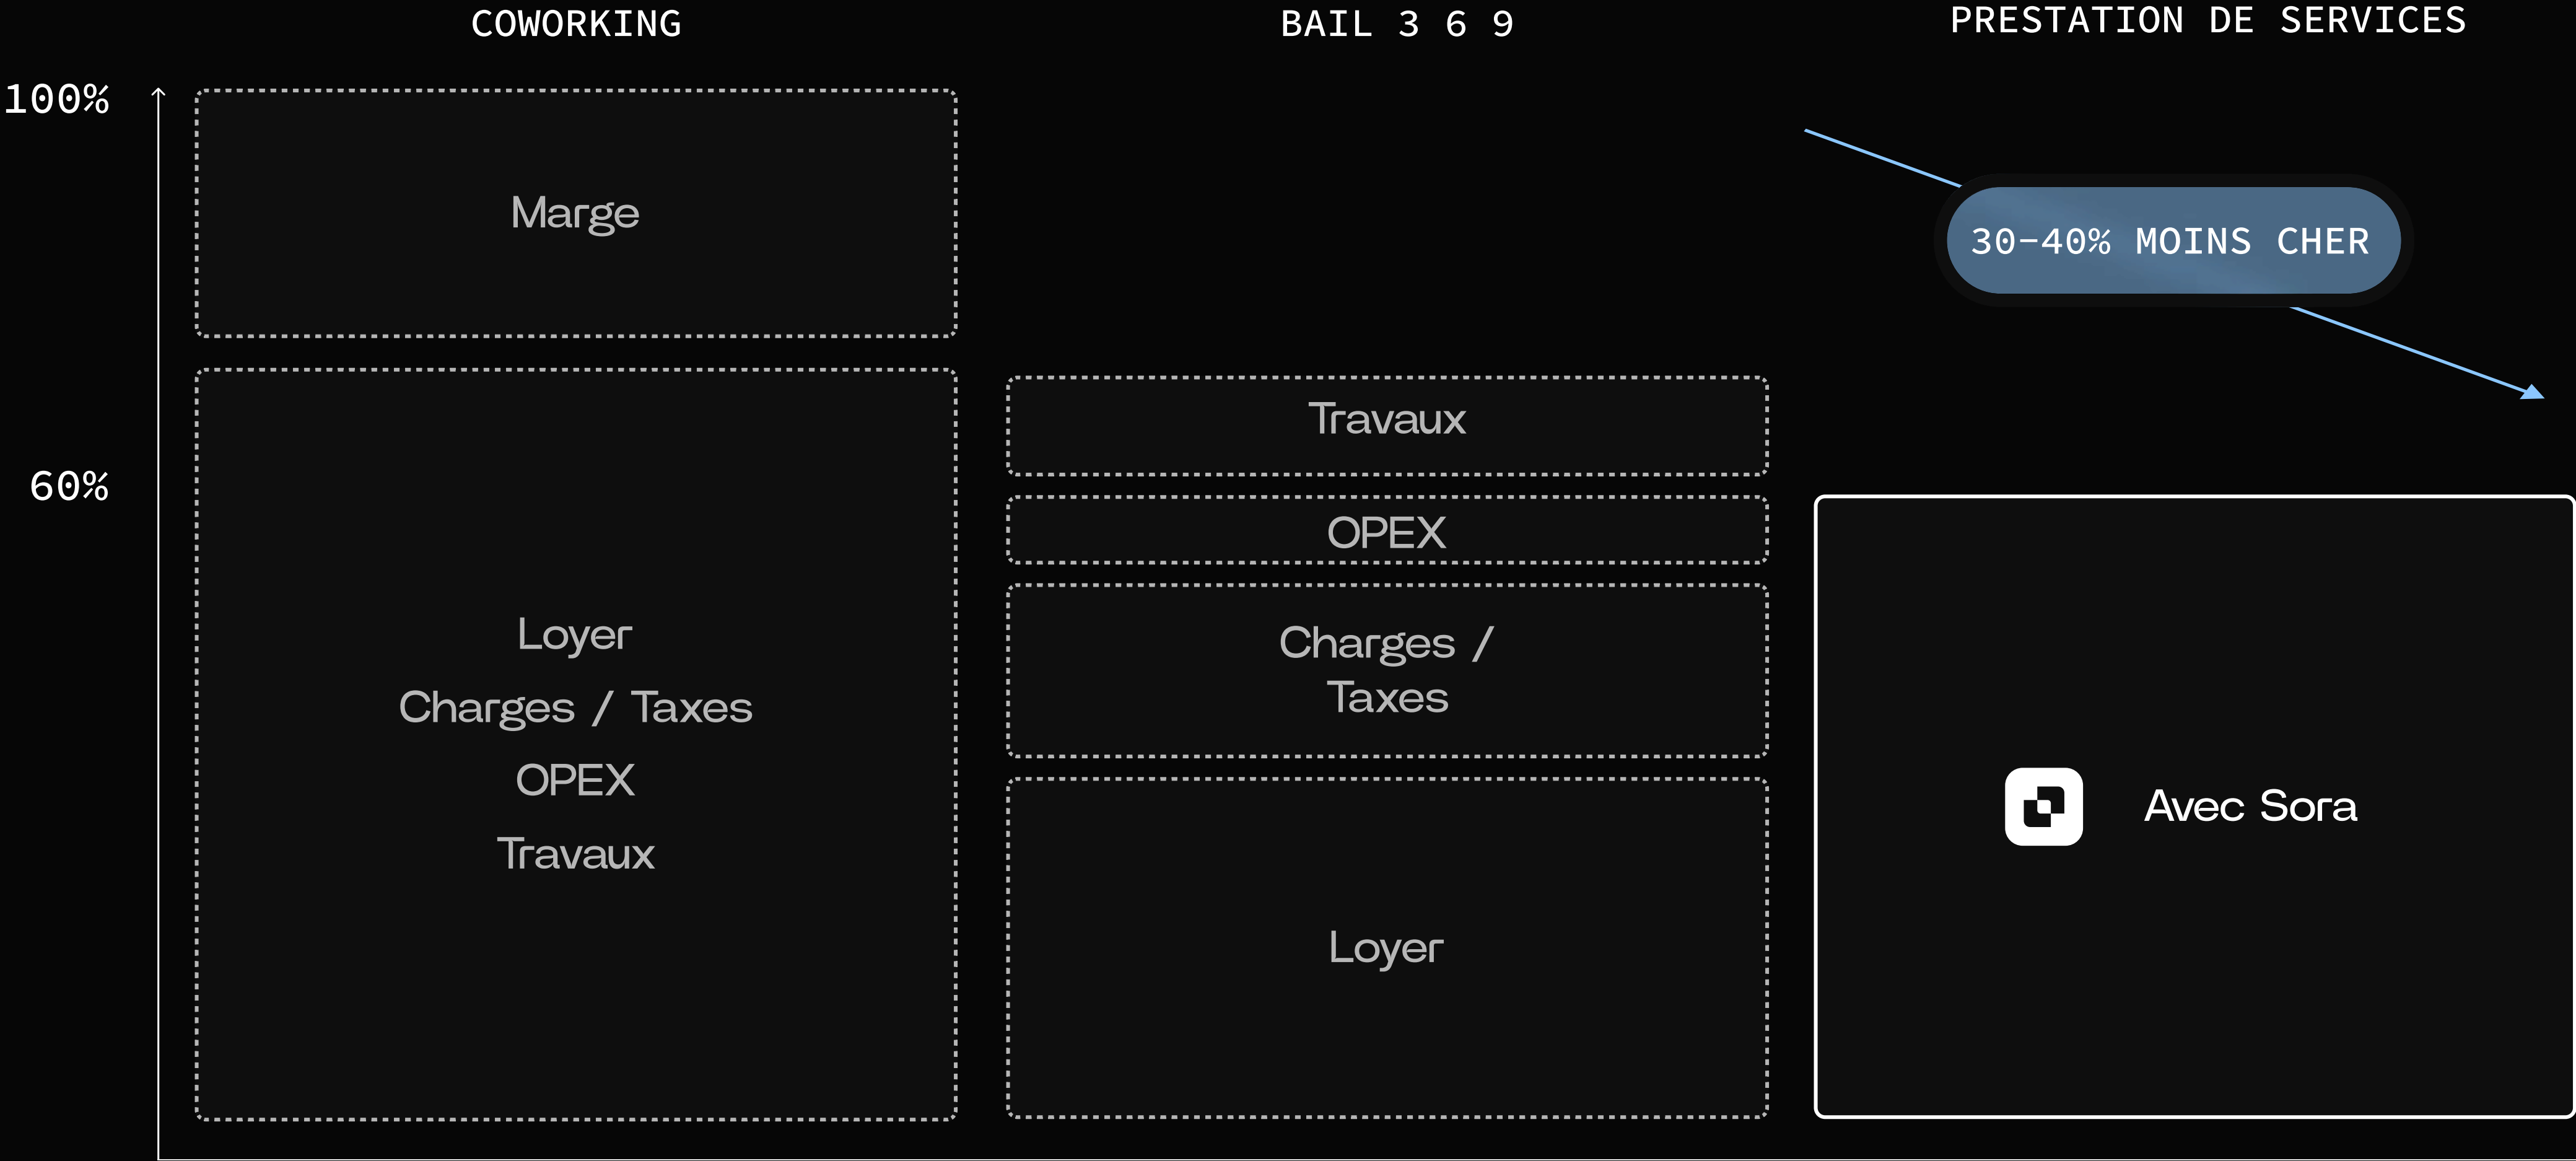


Vous entrez dans un espace clé-en-main

Travaux & aménagement sur mesure

- Conception adaptée à votre image de marque et à vos usages.
- Mobilier, design, signalétique, acoustique, connectivité, entièrement géré par Sora.

Prestataires et maintenance gérés

- Ménage, sécurité, IT, consommables, gestion du bâtiment : un seul interlocuteur.
- Zéro friction, zéro paperasse.

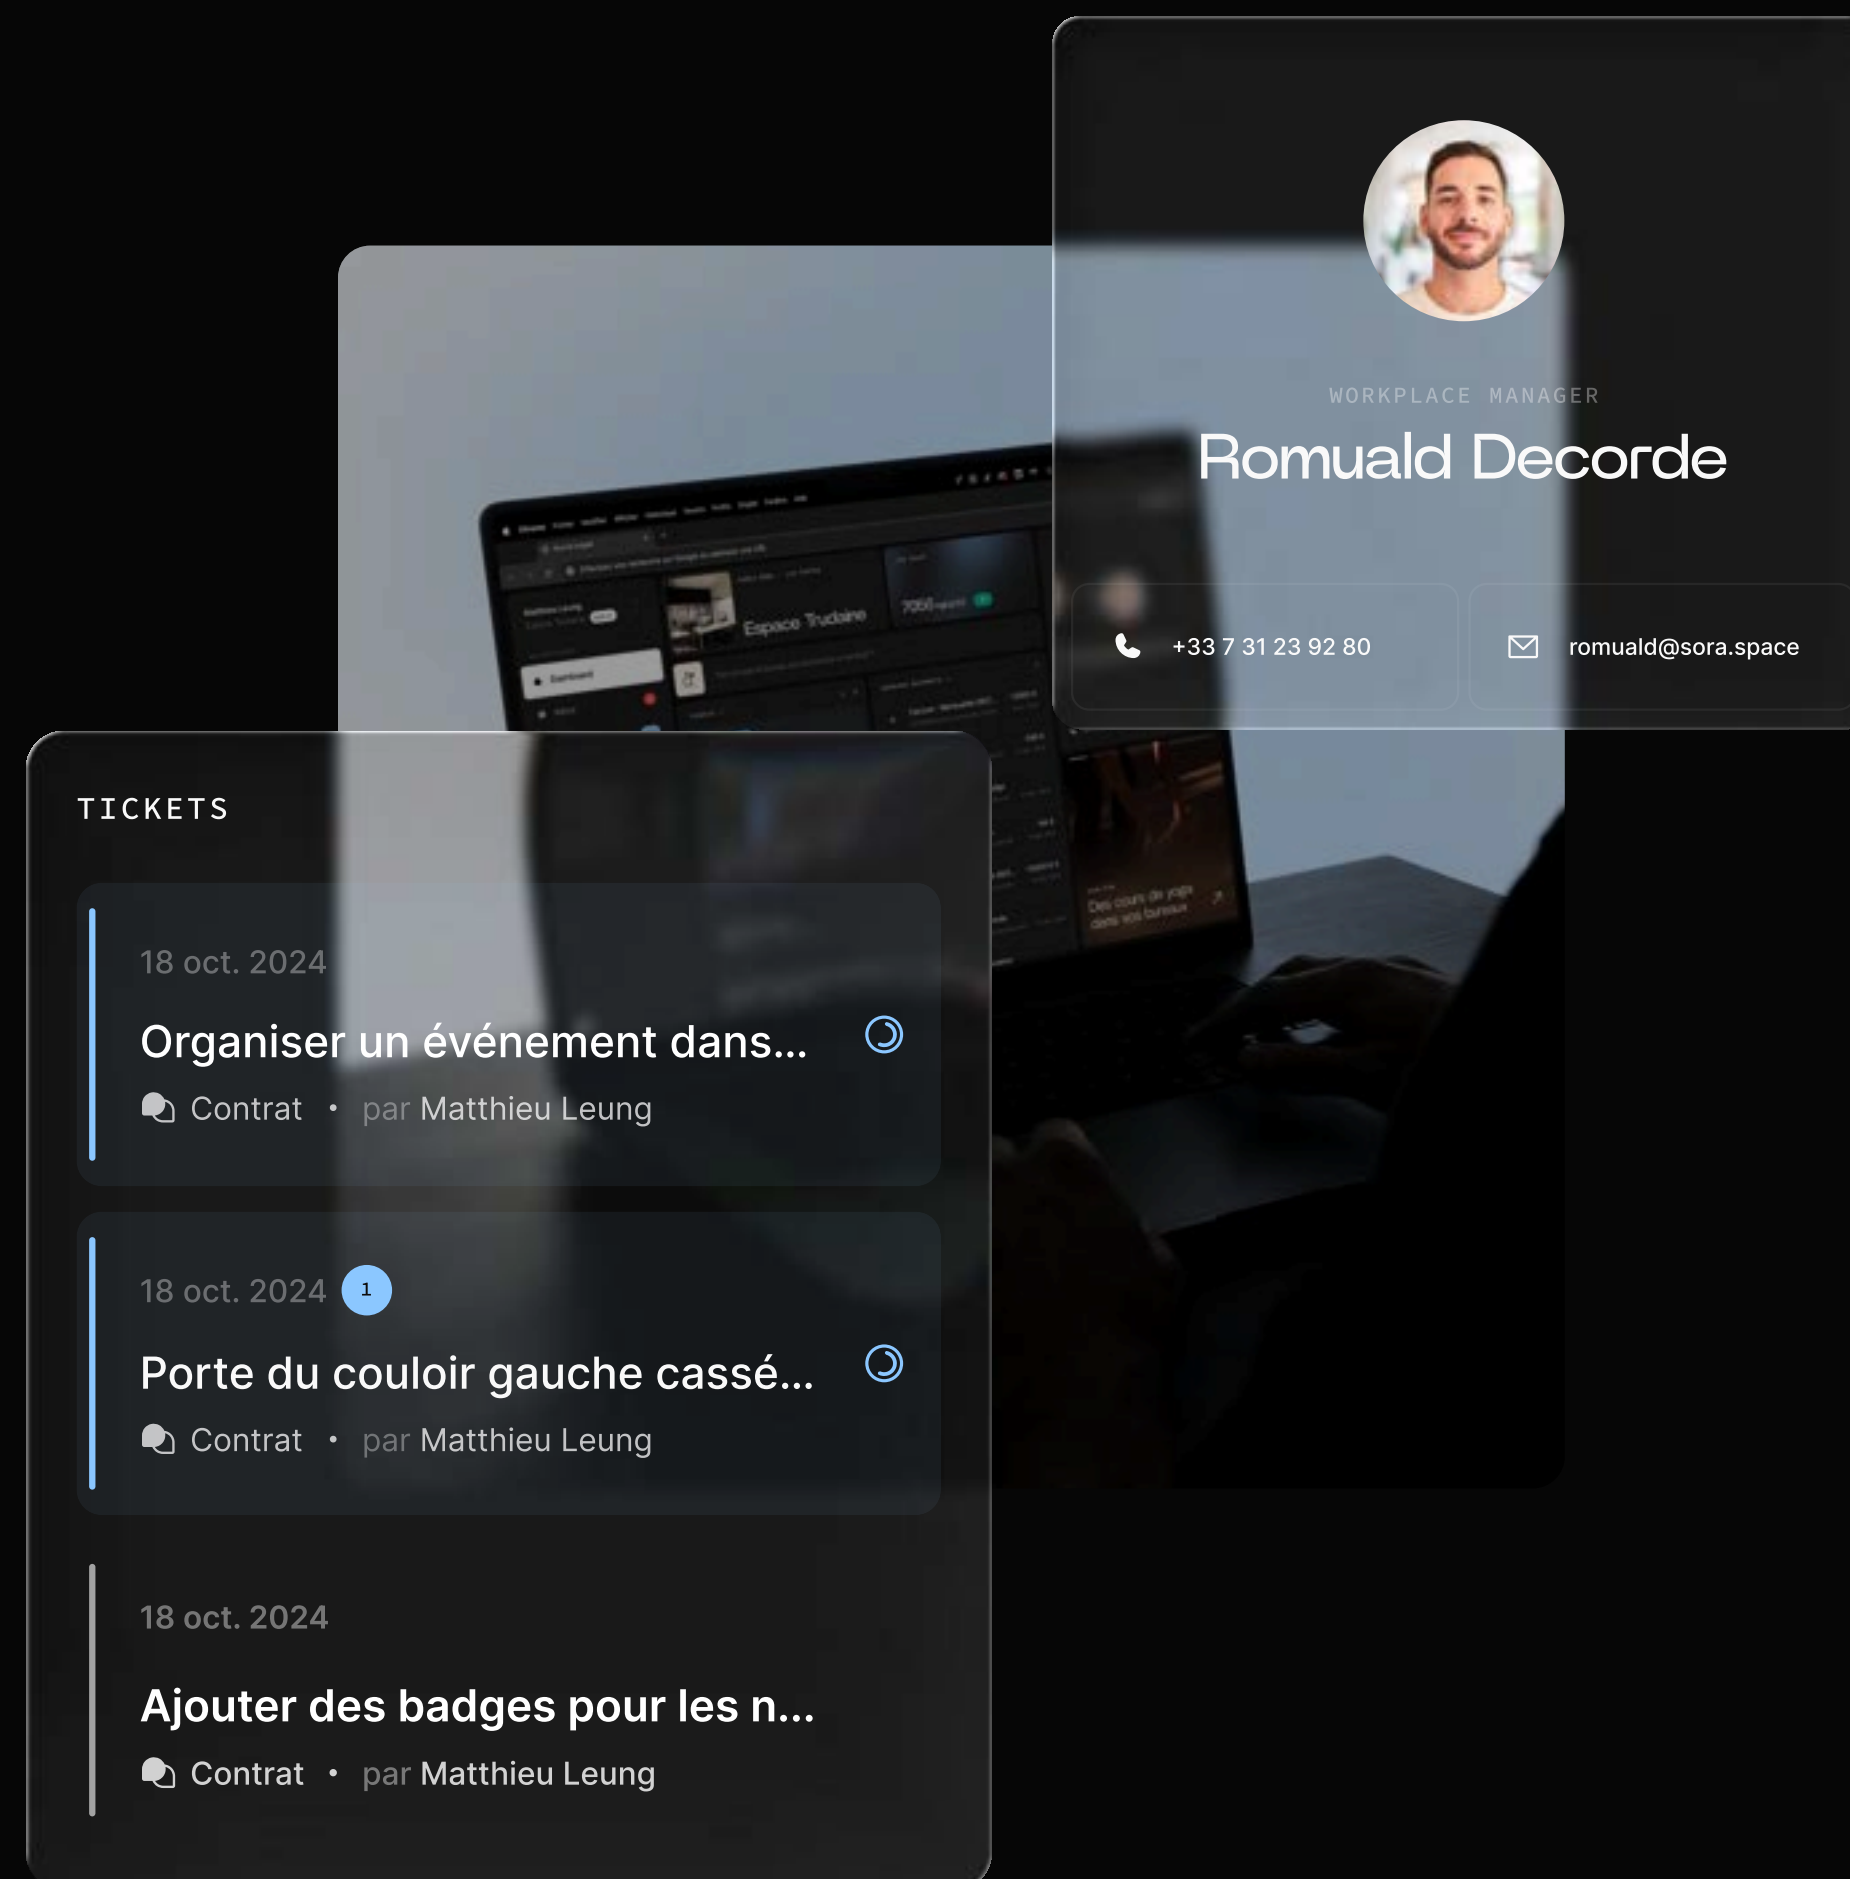

Un Workplace Manager dédié à votre écoute

- Un équivalent d'un poste à 50K€/an inclus dans le service.
- Gestion du quotidien, accueil, prestataires, logistique, événements internes et externes.
- Vos équipes se concentrent sur l'essentiel

Confort & image de marque

- Espaces premium, pensés pour le bien-être et la productivité.
- Une expérience 5* pour vos équipes et vos visiteurs.

SORA APP


La plateforme 100% gratuite de gestion de bureaux

Ayez une vision globale de vos espaces de travail, votre taux d'occupation, et centralisez tous vos documents, paiements, reporting, ... Accessible par tous. 100% gratuite.

100% GRATUIT

SÉCURISÉE

CONFIDENTIELLE

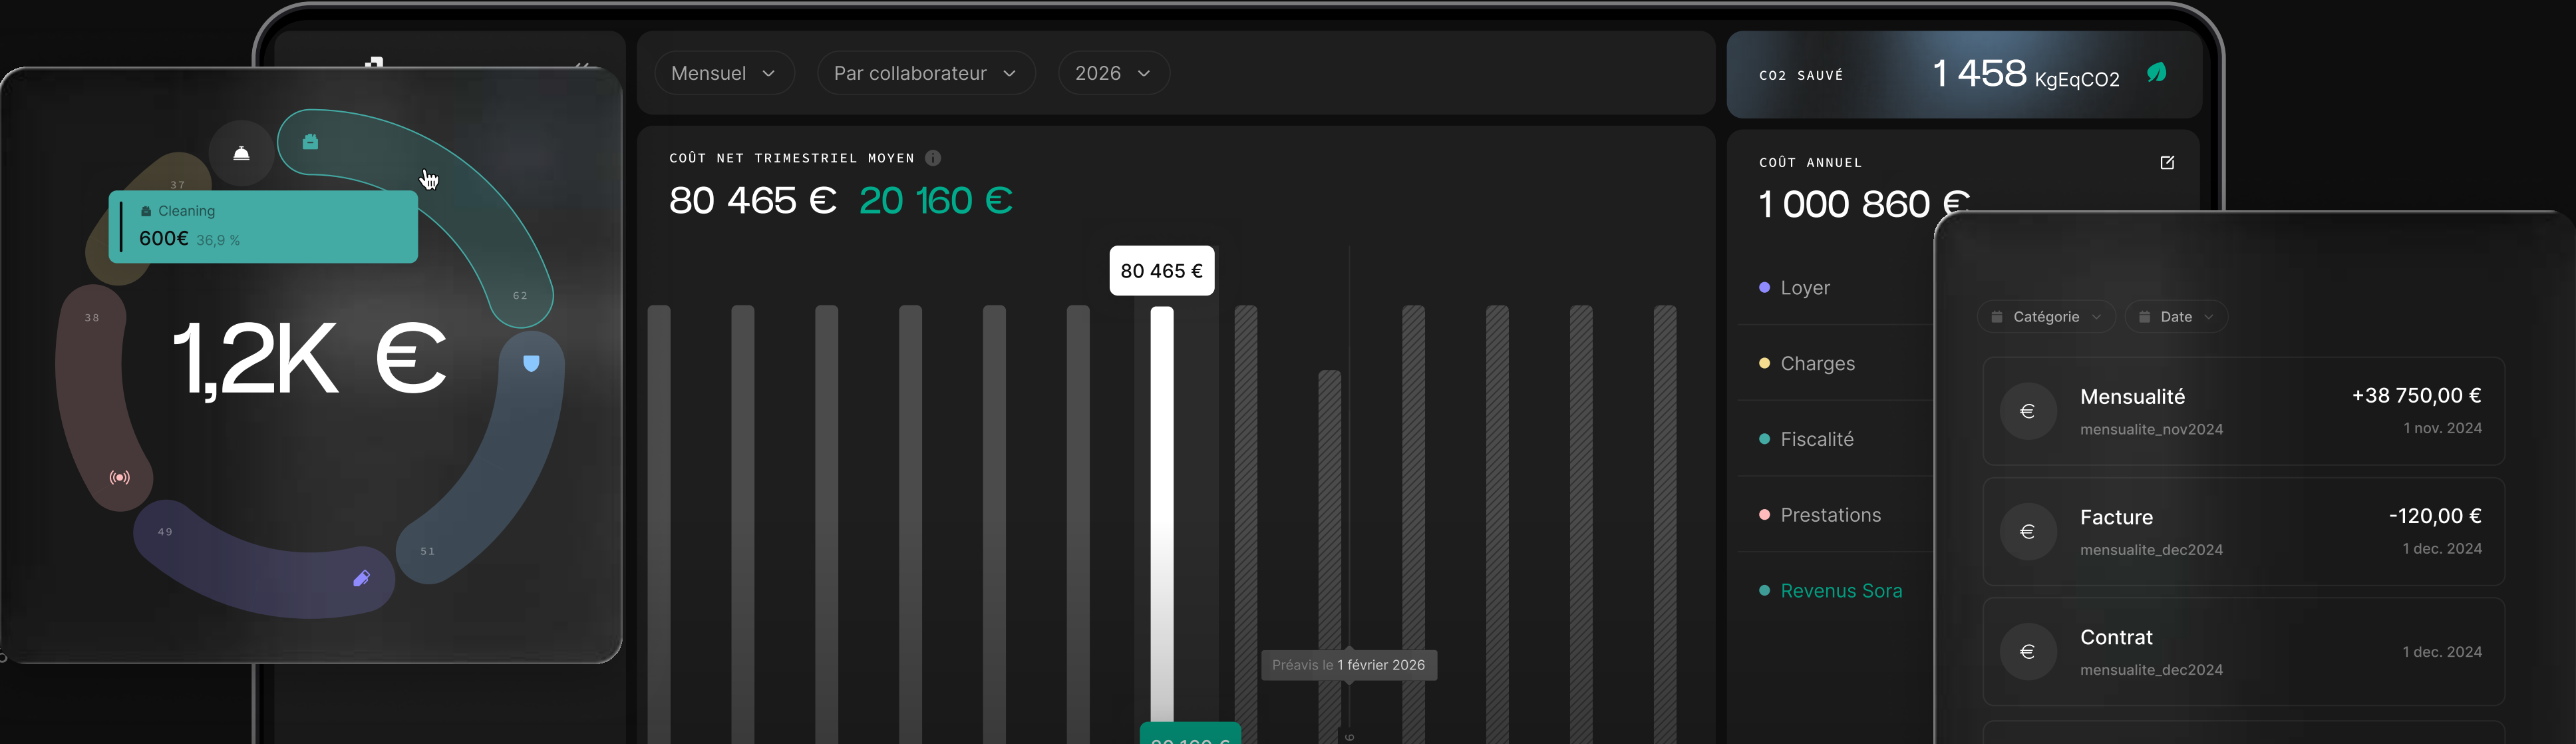

+3000

postes sous gestion

+30,000

m2 opérés

+50

réservations en cours



Marie Callet

marie@sora.space
+33 6 01 38 09 34