

Espace Hauteville

✓ 70 M²

✓ 19 POSTES

✓ DISPONIBLE ASAP

LOCALISATION


1 CITÉ PARADIS, 75010 PARIS

METRO STATIONS :



 DISTANCE FROM

- POISSONNIÈRE : 5 MIN
- BONNE NOUVELLE : 8 MIN
- GARE DE L'EST : 10 MIN
- STRASBOURG – SAINT-DENIS : 10 MIN

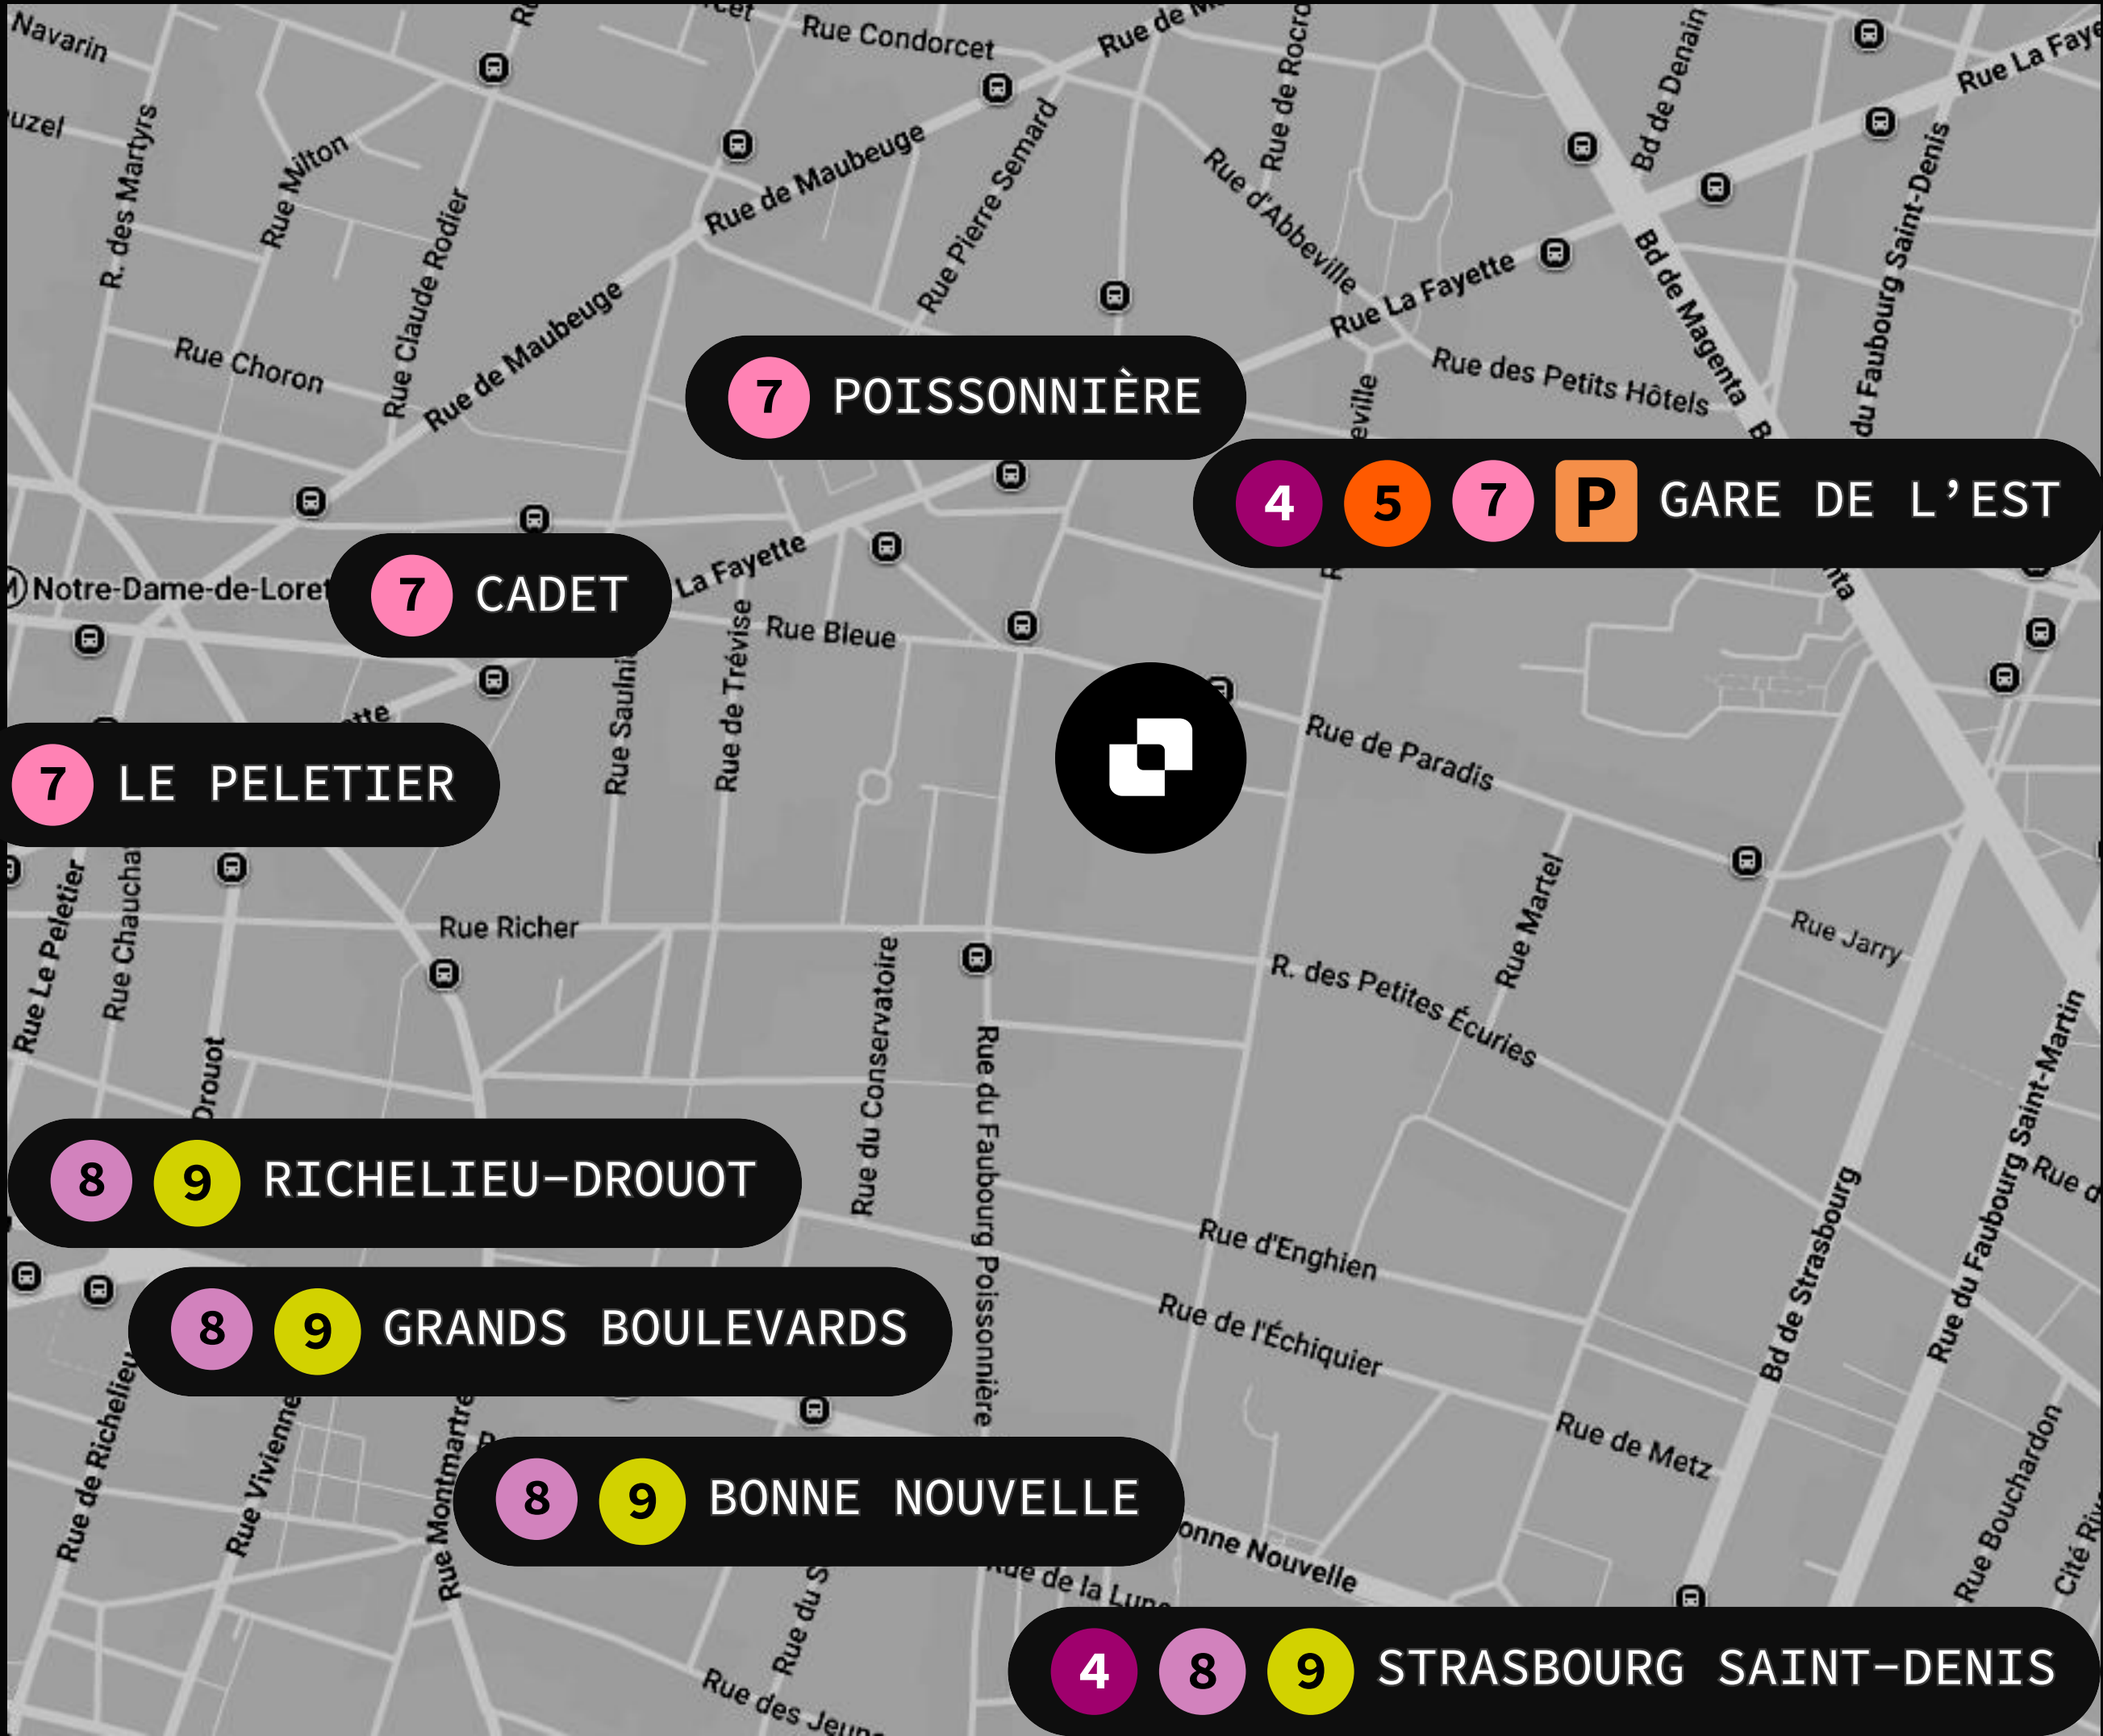

Espace Hauteville

Situé dans le 10^e arrondissement, cet espace de 70 m² peut accueillir jusqu'à 19 postes fixes. Une implantation idéale pour une équipe à la recherche d'un cadre de travail pratique au cœur d'un quartier vivant et bien desservi.



DESCRIPTION

- Nombre de postes fixes : 19
- Surface : 70 m²
- Étage : 1er



ESPACES PRIVÉS

- Open space
- 2 phone booths:
 - 1 simple
 - 1 double



ESPACES PARTAGÉS

- Cuisine
- Douche
- Salle de réunion



SERVICES INCLUS

- Wifi
- Ménage
- Consommables
- Office Manager




MARIE CALLET
ACCOUNT MANAGER

marie@sora.space
+33 6 01 38 09 34


ESPACE HAUTEVILLE




ESPACE HAUTEVILLE

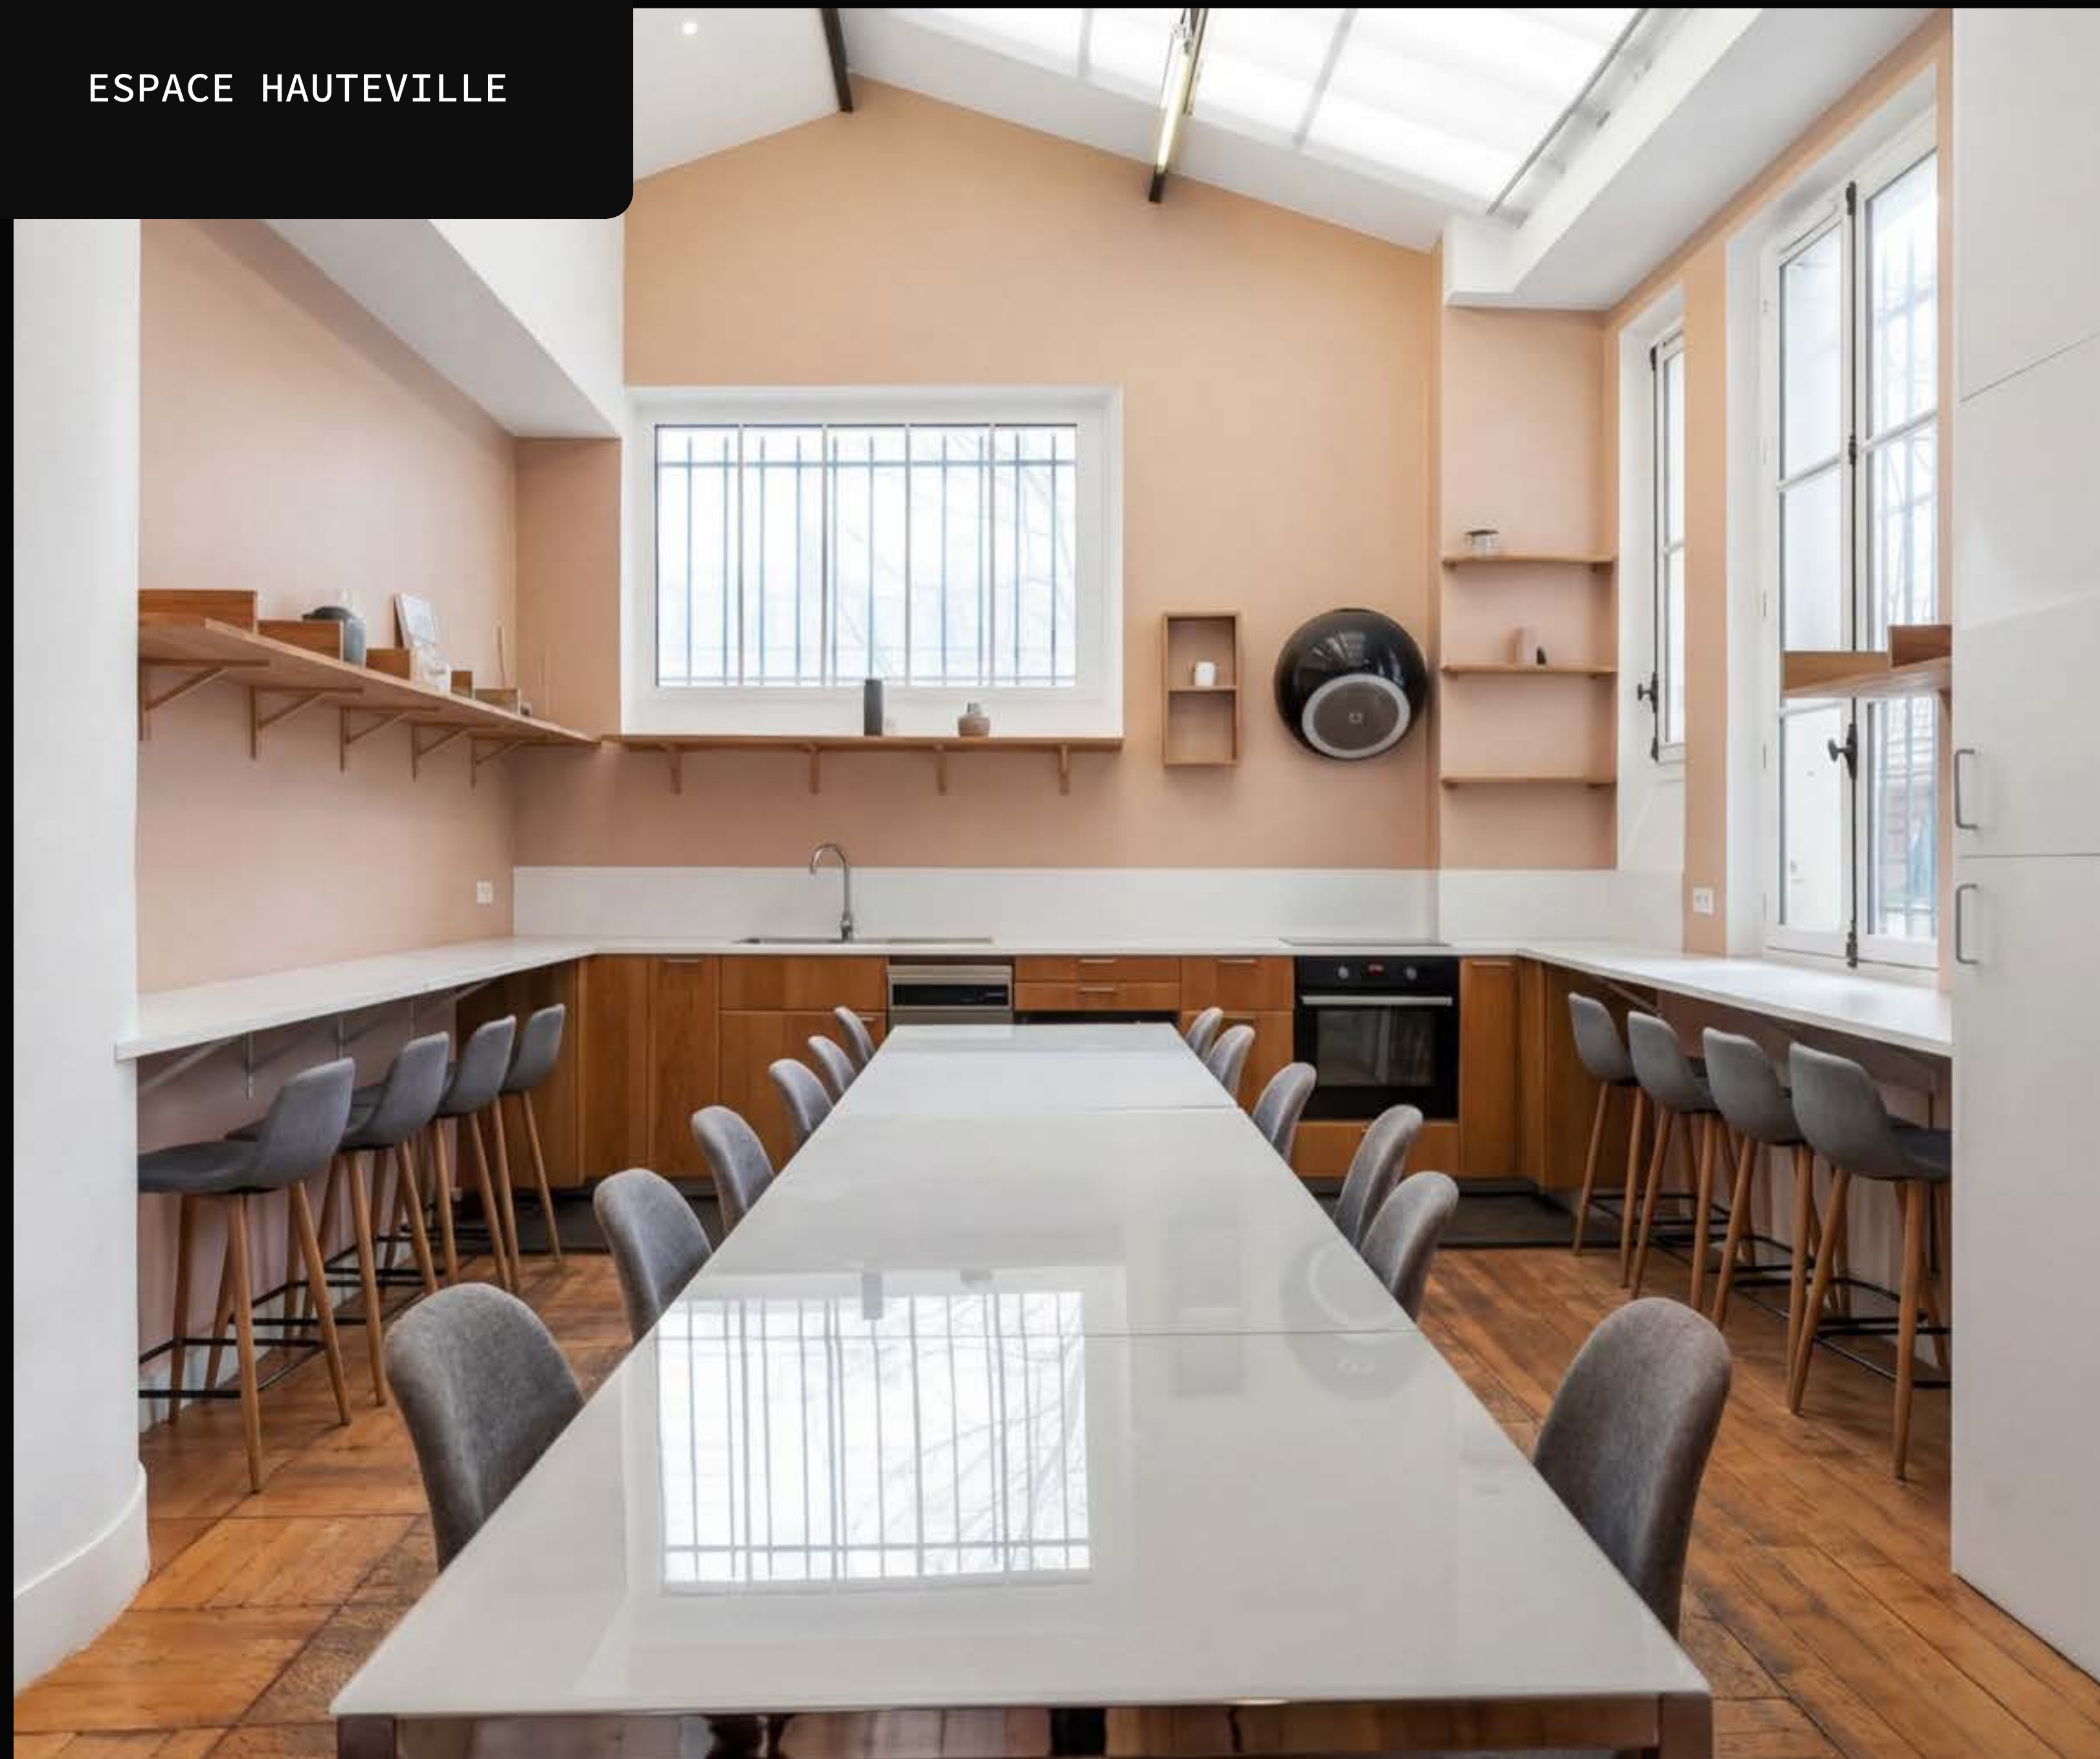

Étage 1

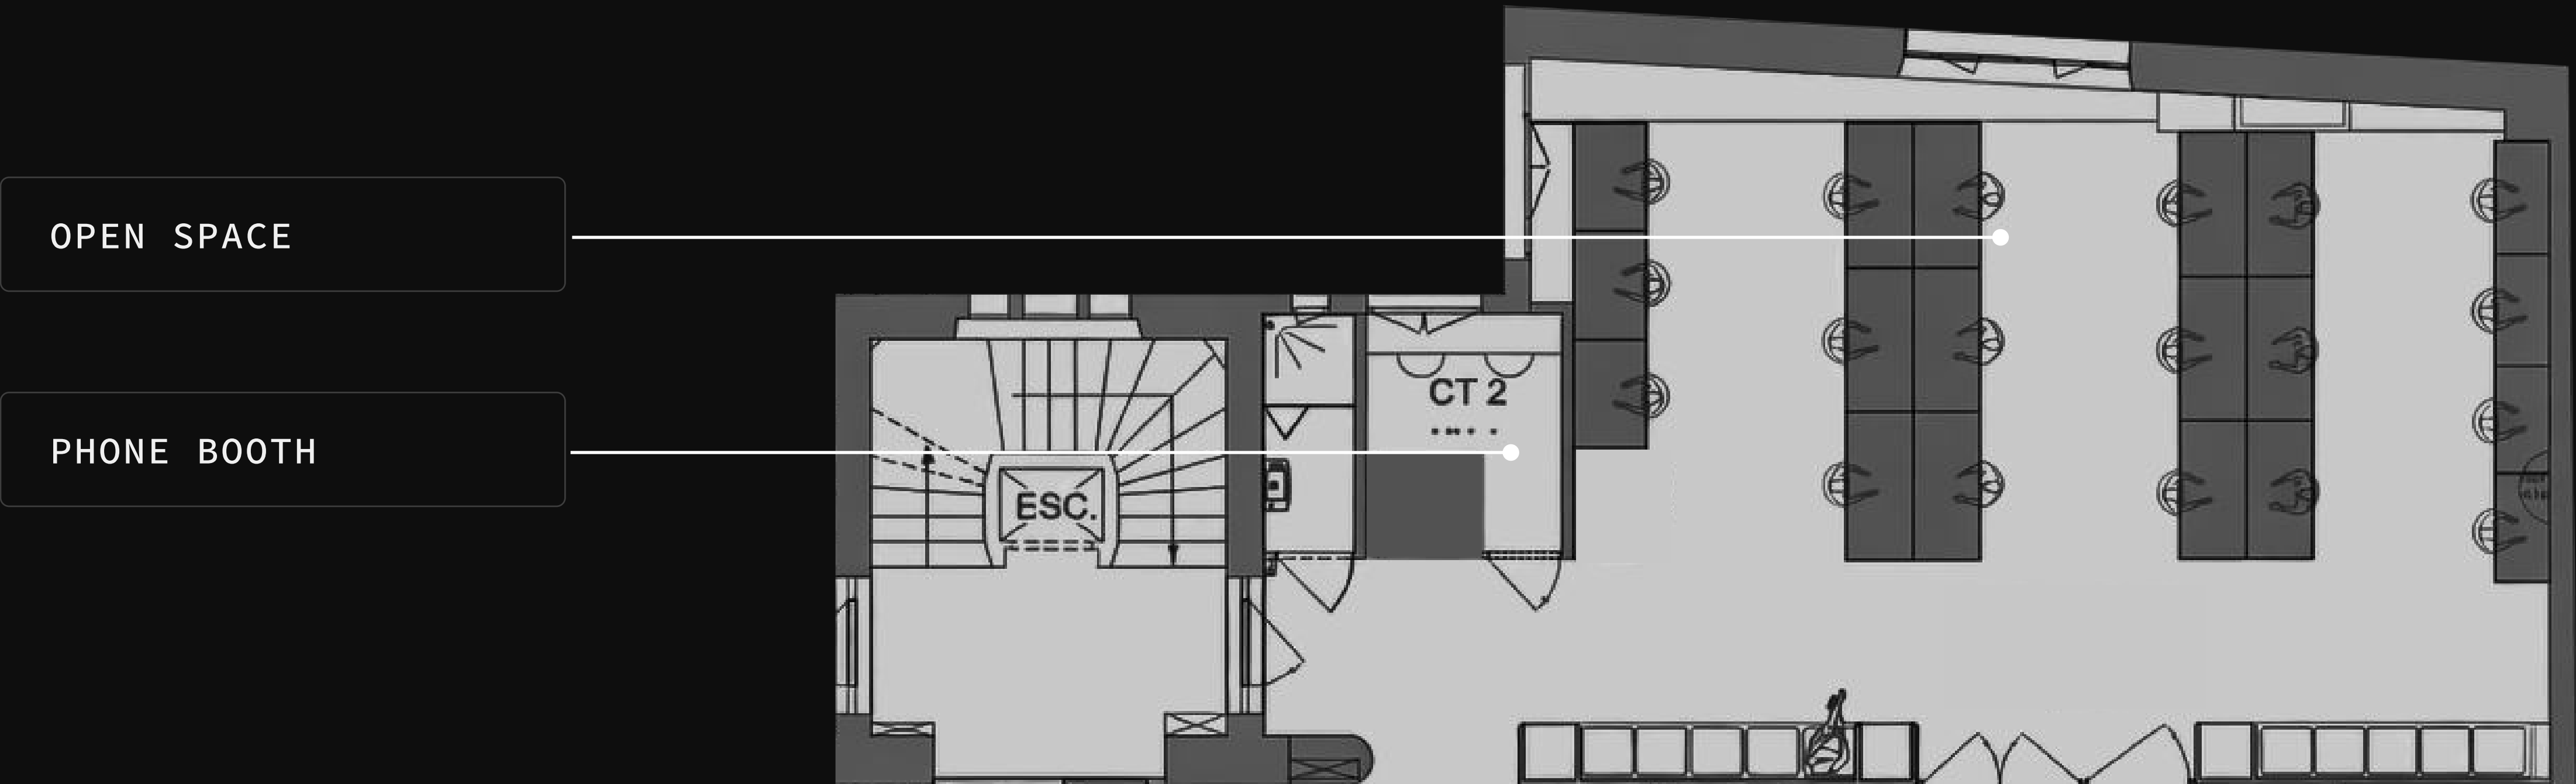

COMPARAISON DES SOLUTIONS

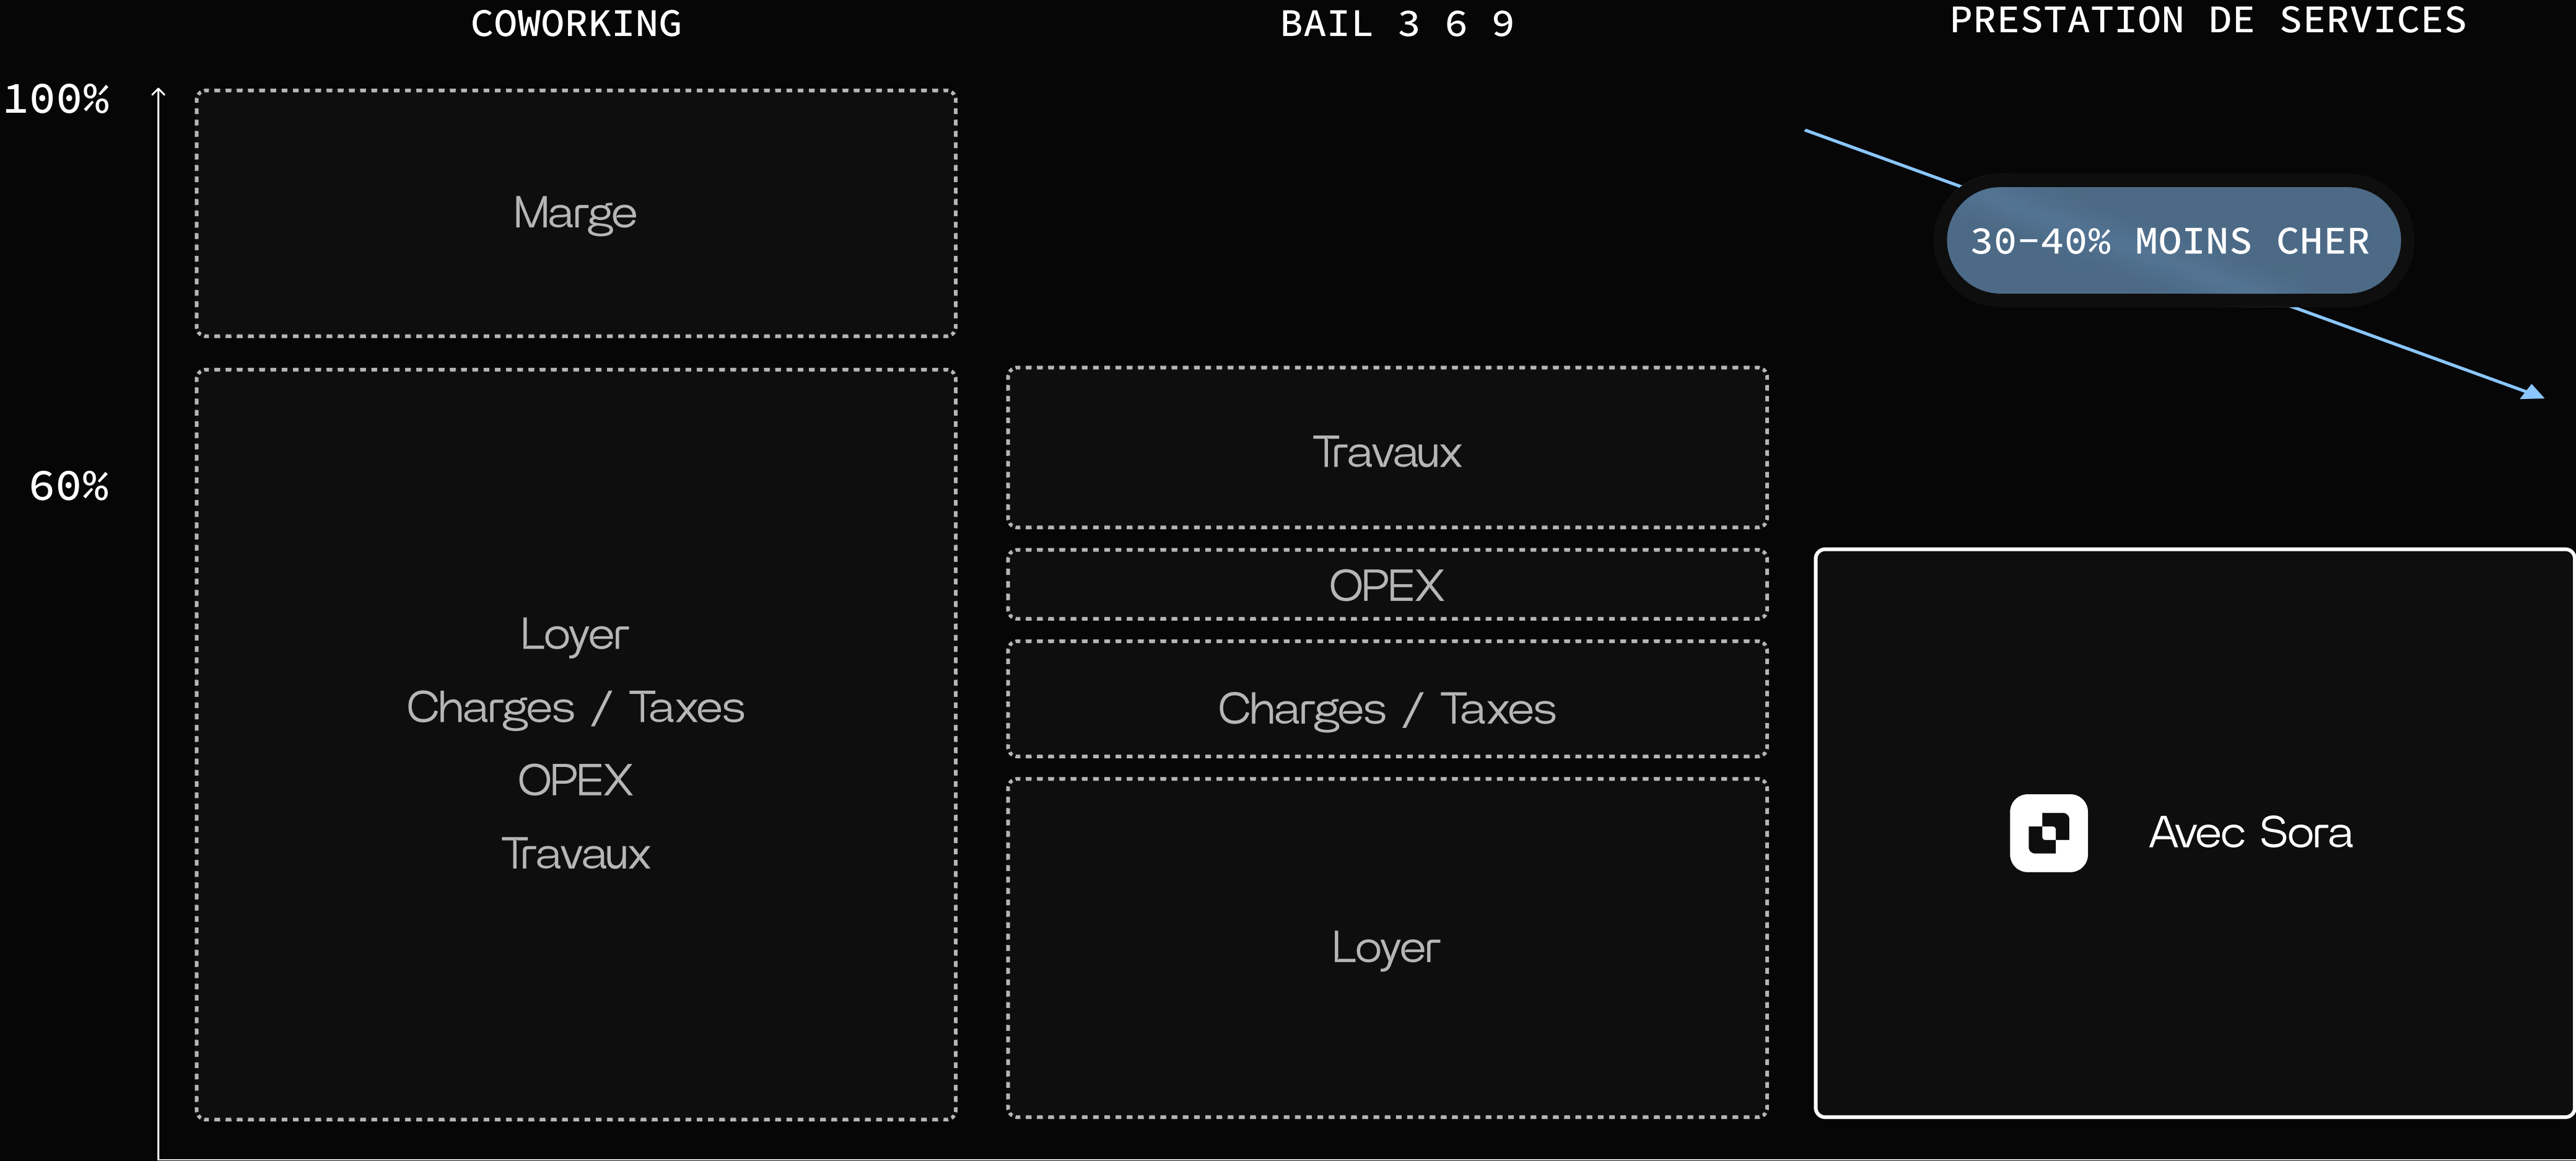


Vous entrez dans un espace clé-en-main

Travaux & aménagement sur mesure

- Conception adaptée à votre image de marque et à vos usages.
- Mobilier, design, signalétique, acoustique, connectivité, entièrement géré par Sora.

Prestataires et maintenance gérés

- Ménage, sécurité, IT, consommables, gestion du bâtiment : un seul interlocuteur.
- Zéro friction, zéro paperasse.

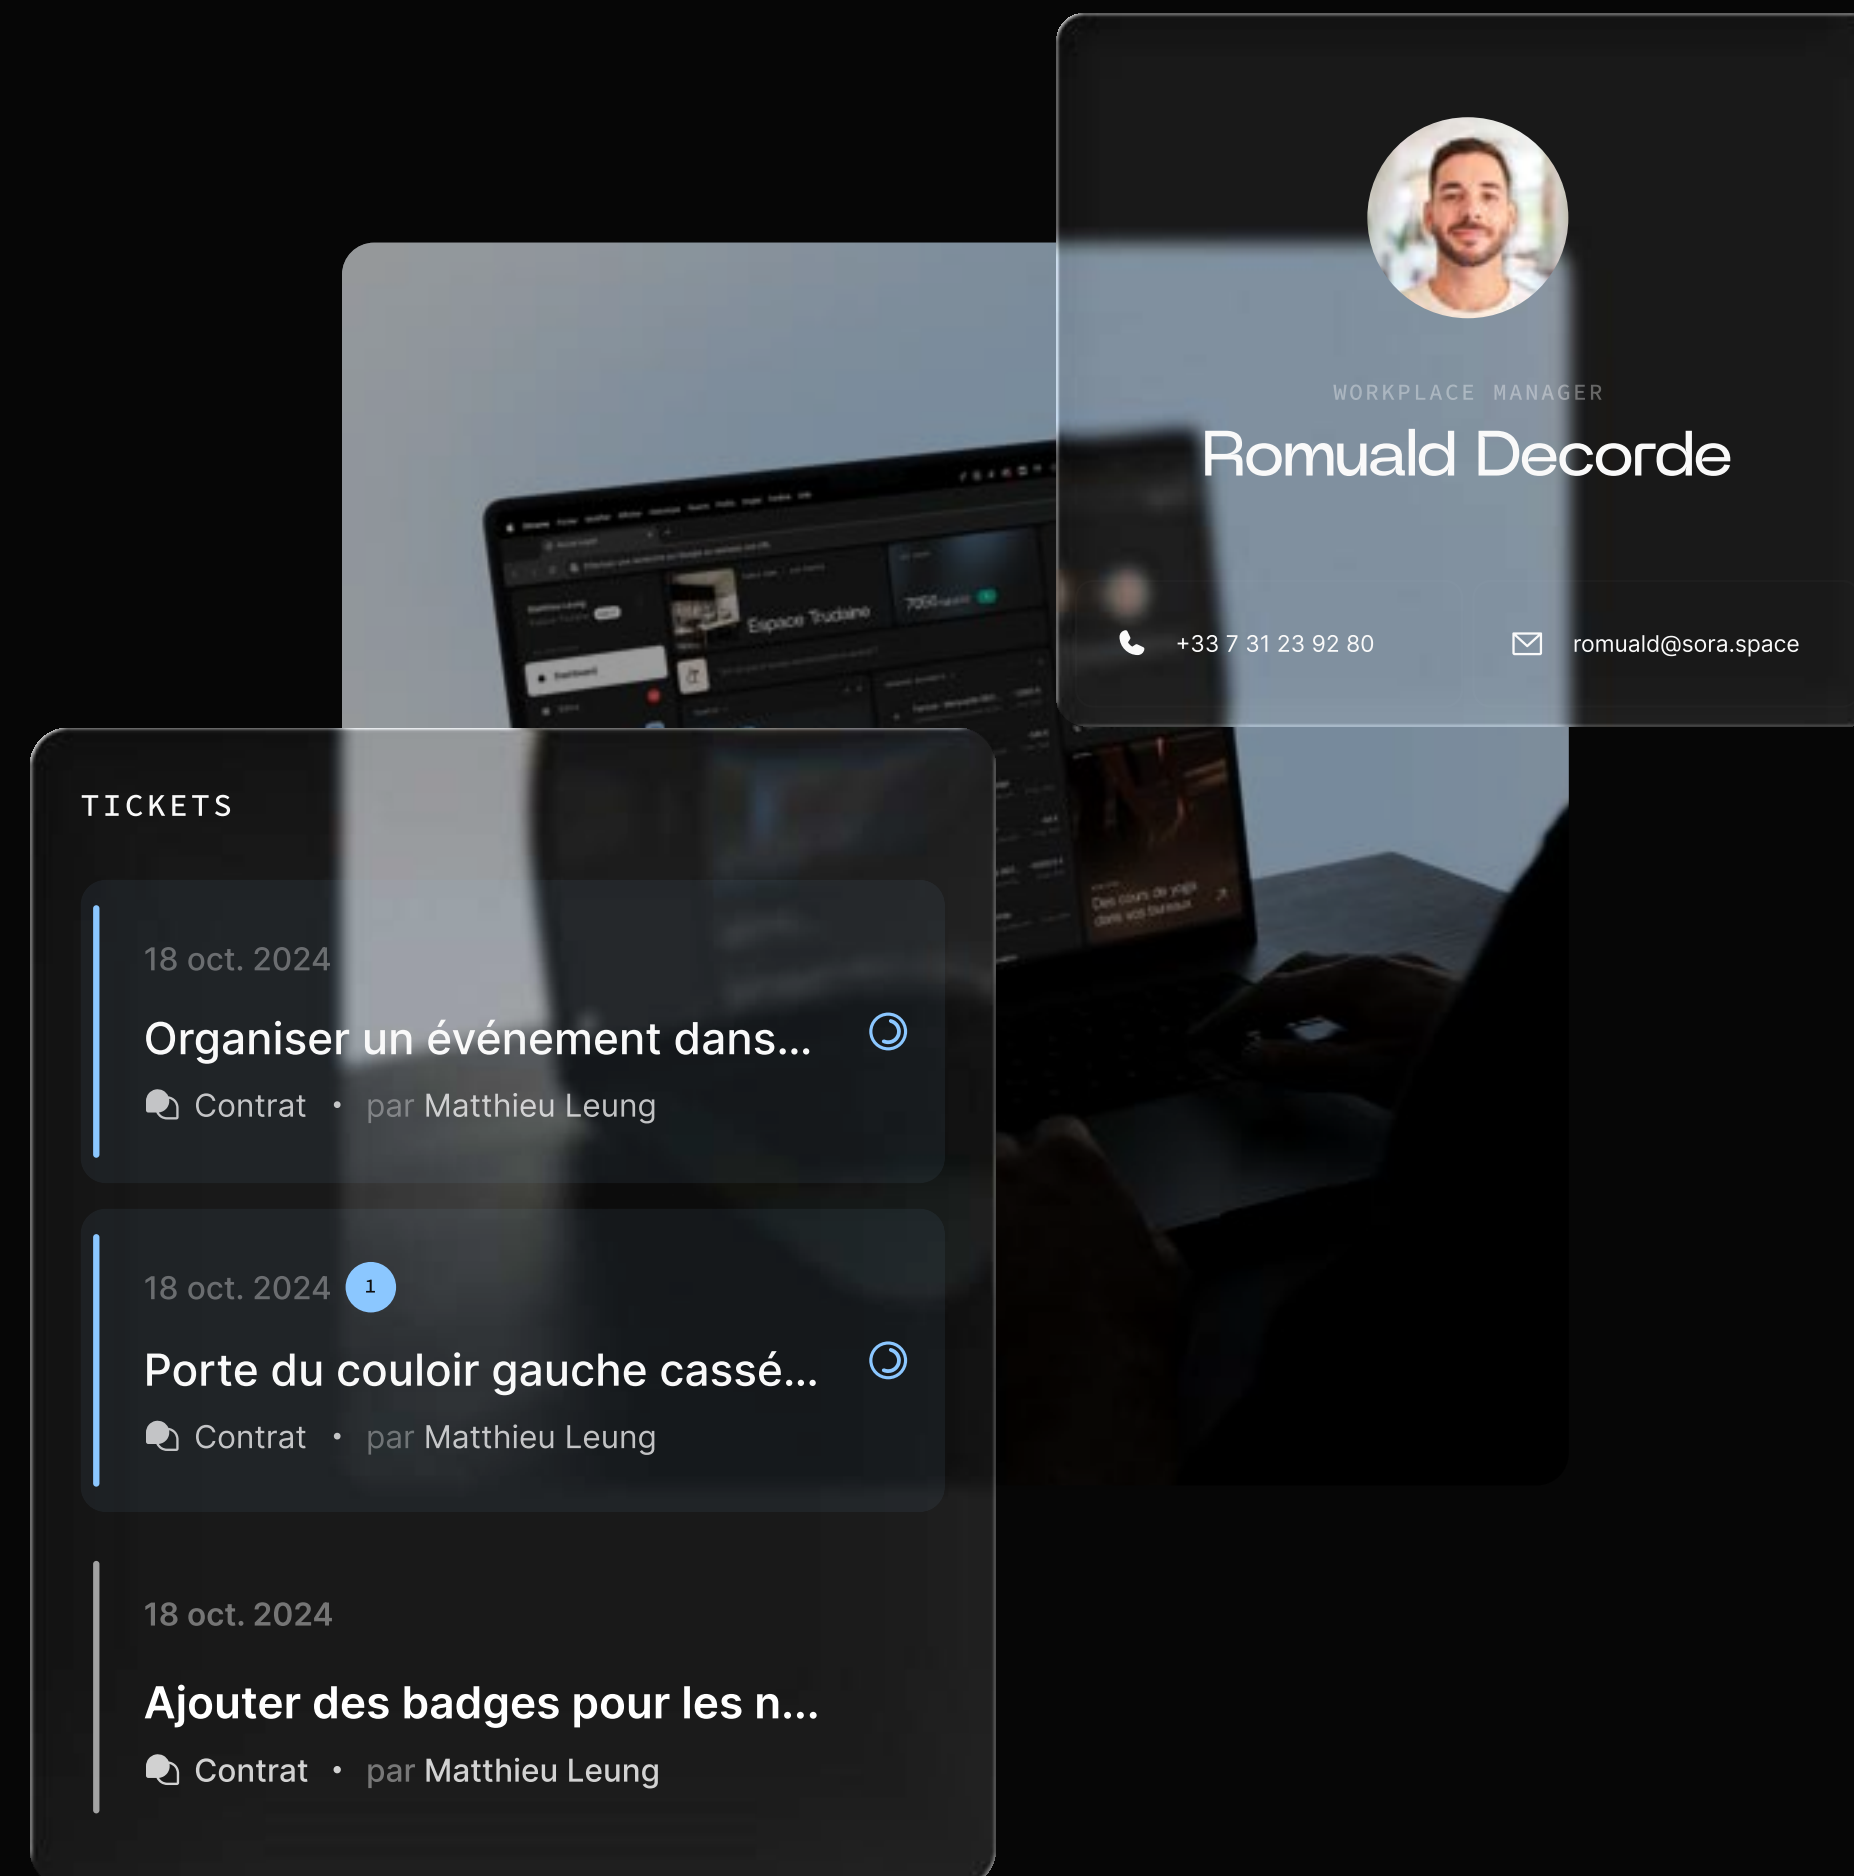

Un Workplace Manager dédié à votre écoute

- Un équivalent d'un poste à 50K€/an inclus dans le service.
- Gestion du quotidien, accueil, prestataires, logistique, événements internes et externes.
- Vos équipes se concentrent sur l'essentiel

Confort & image de marque

- Espaces premium, pensés pour le bien-être et la productivité.
- Une expérience 5* pour vos équipes et vos visiteurs.

SORA APP


La plateforme 100% gratuite de gestion de bureaux

Ayez une vision globale de vos espaces de travail, votre taux d'occupation, et centralisez tous vos documents, paiements, reporting, ...
Accessible par tous. 100% gratuite.

👁 100% GRATUIT

👁 SÉCURISÉE

👁 CONFIDENTIELLE

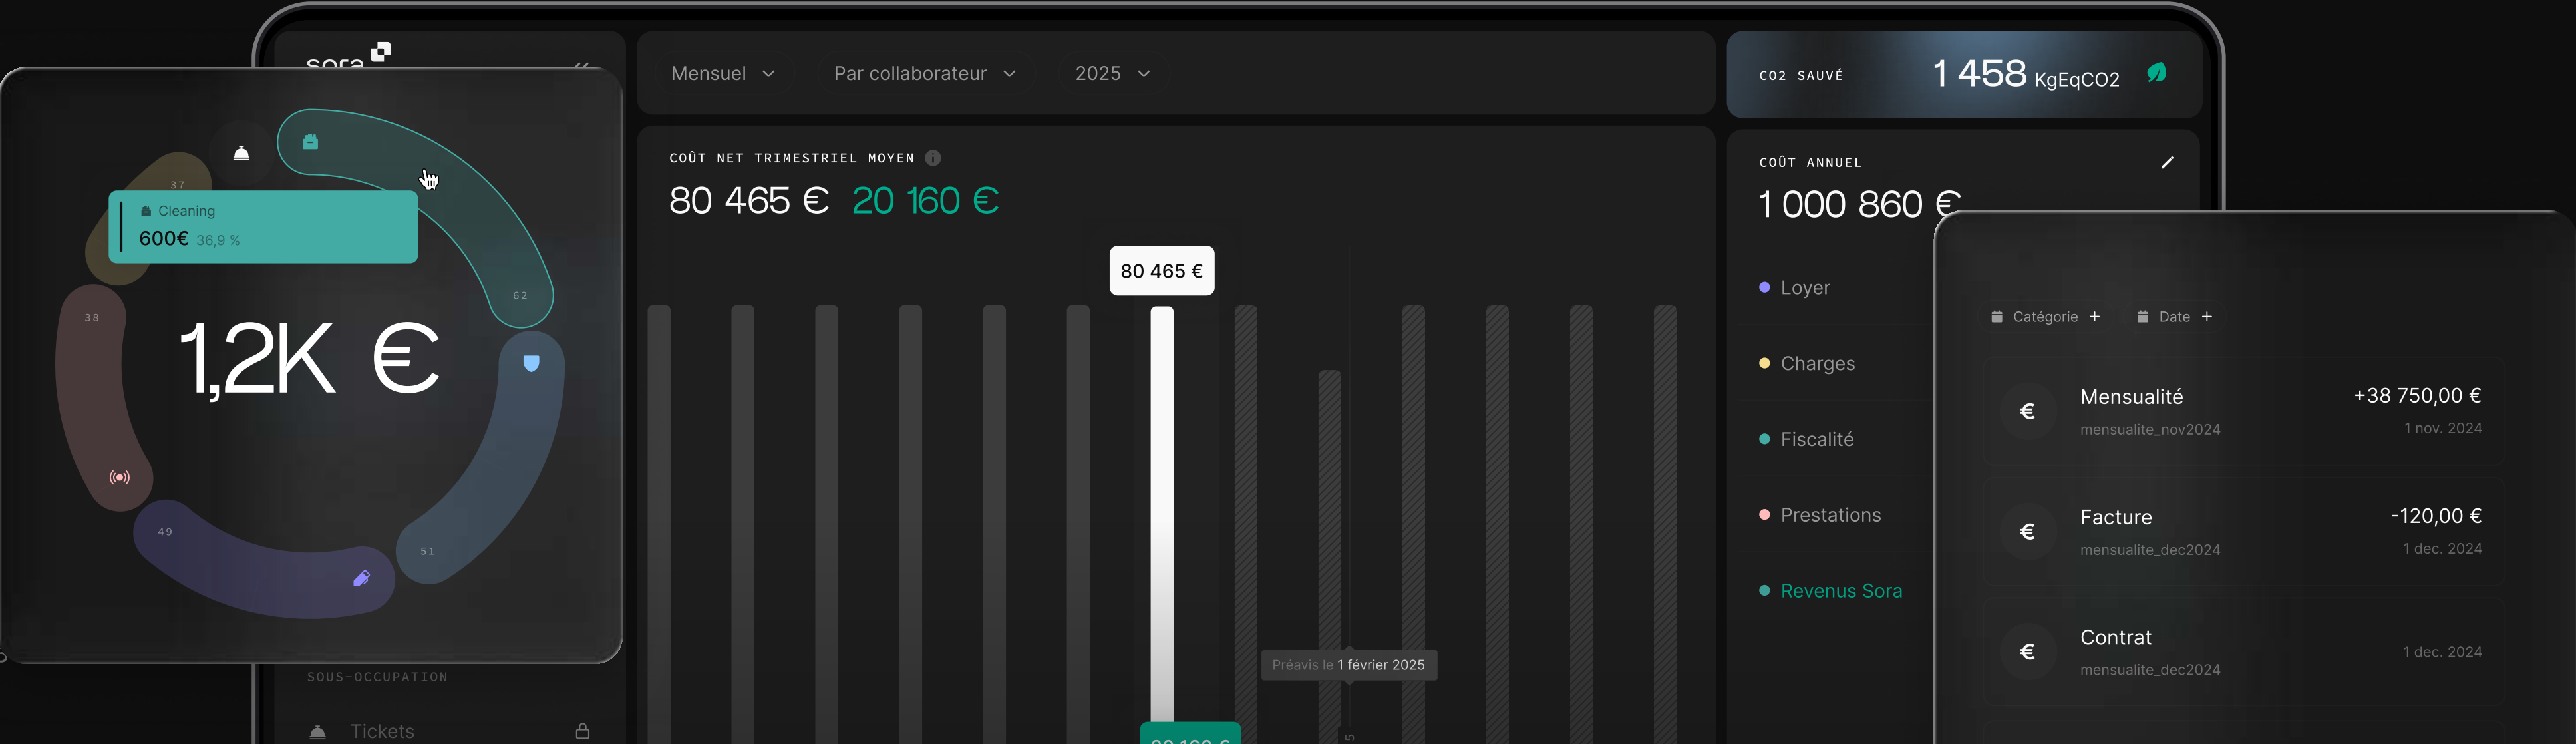

+3000

postes sous gestion

+30,000

m2 opérés

+50

réservations en cours



Marie Callet

marie@sora.space
+33 6 01 38 09 34