




22 POSTES

PLans locaux 61 rue Meslay 75003 Paris  
RDC  
Mesures en mètres - échelle 1 : 50  
Superficie : 159 m<sup>2</sup>

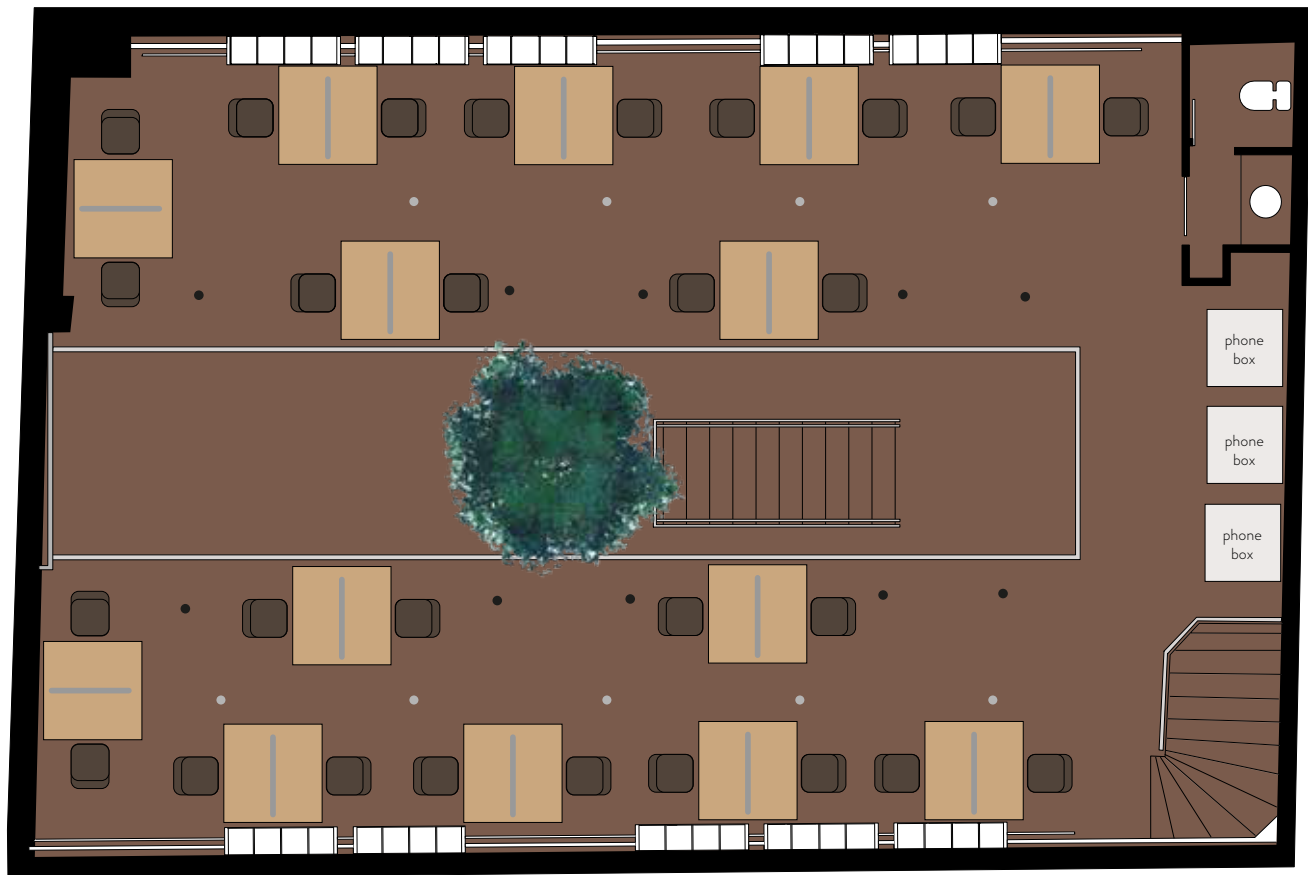

28 POSTES

PLans locaux 61 rue Meslay 75003 Paris  
Mezzanine  
Mesures en mètres - échelle 1 : 50  
Superficie : 126 m<sup>2</sup>