

Espace Spontini

✓ 139 M²

✓ 29 POSTES

✓ DISPONIBLE EN OCTOBRE 2026

LOCALISATION


57 RUE SPONTINI, 75016 PARIS

METRO STATIONS :



 DISTANCE FROM

- AVENUE HENRI-MARTIN : 5 MIN
- RUE DE LA POMPE : 6 MIN
- VICTOR HUGO : 11 MIN
- TROCADÉRO : 13 MIN

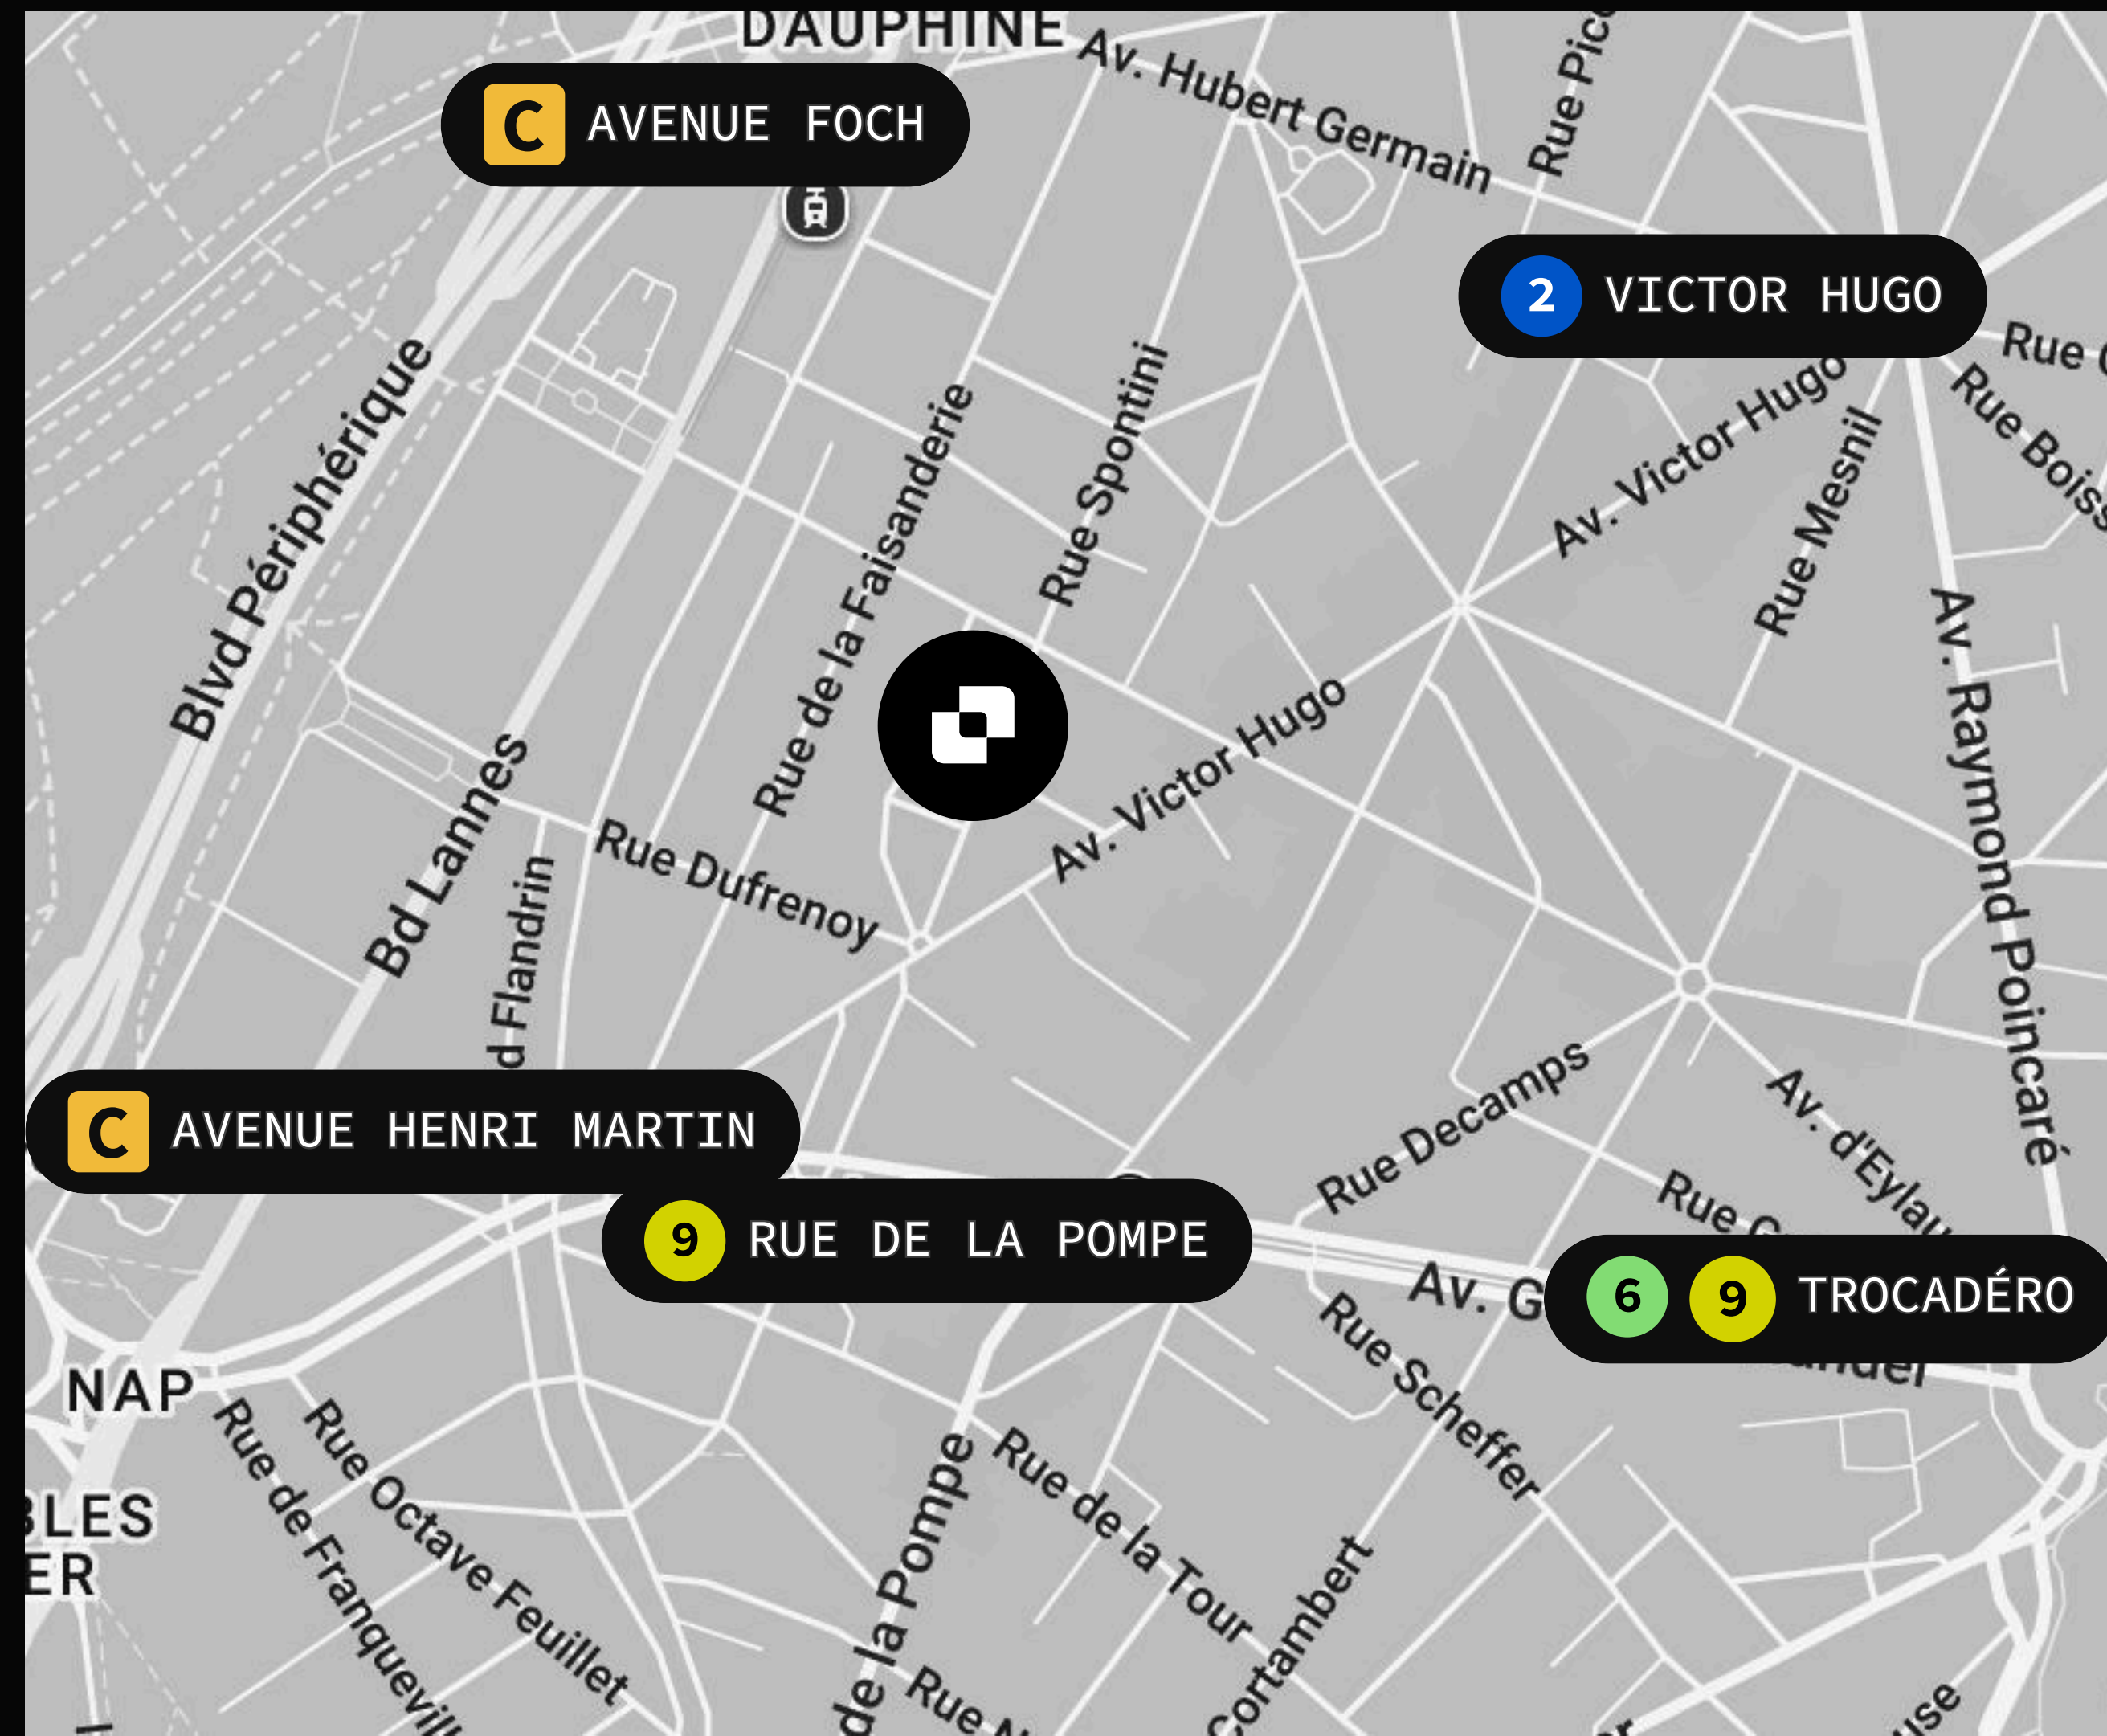

Espace Spontini

Situé au 57 rue Spontini dans le prestigieux 16^e arrondissement, cet étage privatif accueille 29 postes de travail dans un environnement élégant où le charme d'un hôtel particulier parisien rencontre un design contemporain. Un espace haut de gamme, lumineux et représentatif, idéal pour une entreprise à la recherche d'une adresse de prestige.



DESCRIPTION

- Nombre de postes fixes : 29
- Surface : 139 m²
- Étage : 1



ESPACES PRIVÉS

- Open spaces
 - 1 de 2 postes
 - 1 de 7 postes
 - 2 de 10 postes



ESPACES PARTAGÉS

- Accueil
- Espace détente
- Salles de réunion
 - 1 de 4 places
 - 2 de 6 places
 - 1 de 10 places
 - 1 de 15 places
- Cuisine
- Espace déjeuner
- Tisanerie
- Douches



SERVICES INCLUS


- Wifi
- Ménage
- Consommables
- Office Manager



MARIE CALLET
ACCOUNT MANAGER

marie@sora.space
+33 6 01 38 09 34


ESPACE SPONTINI

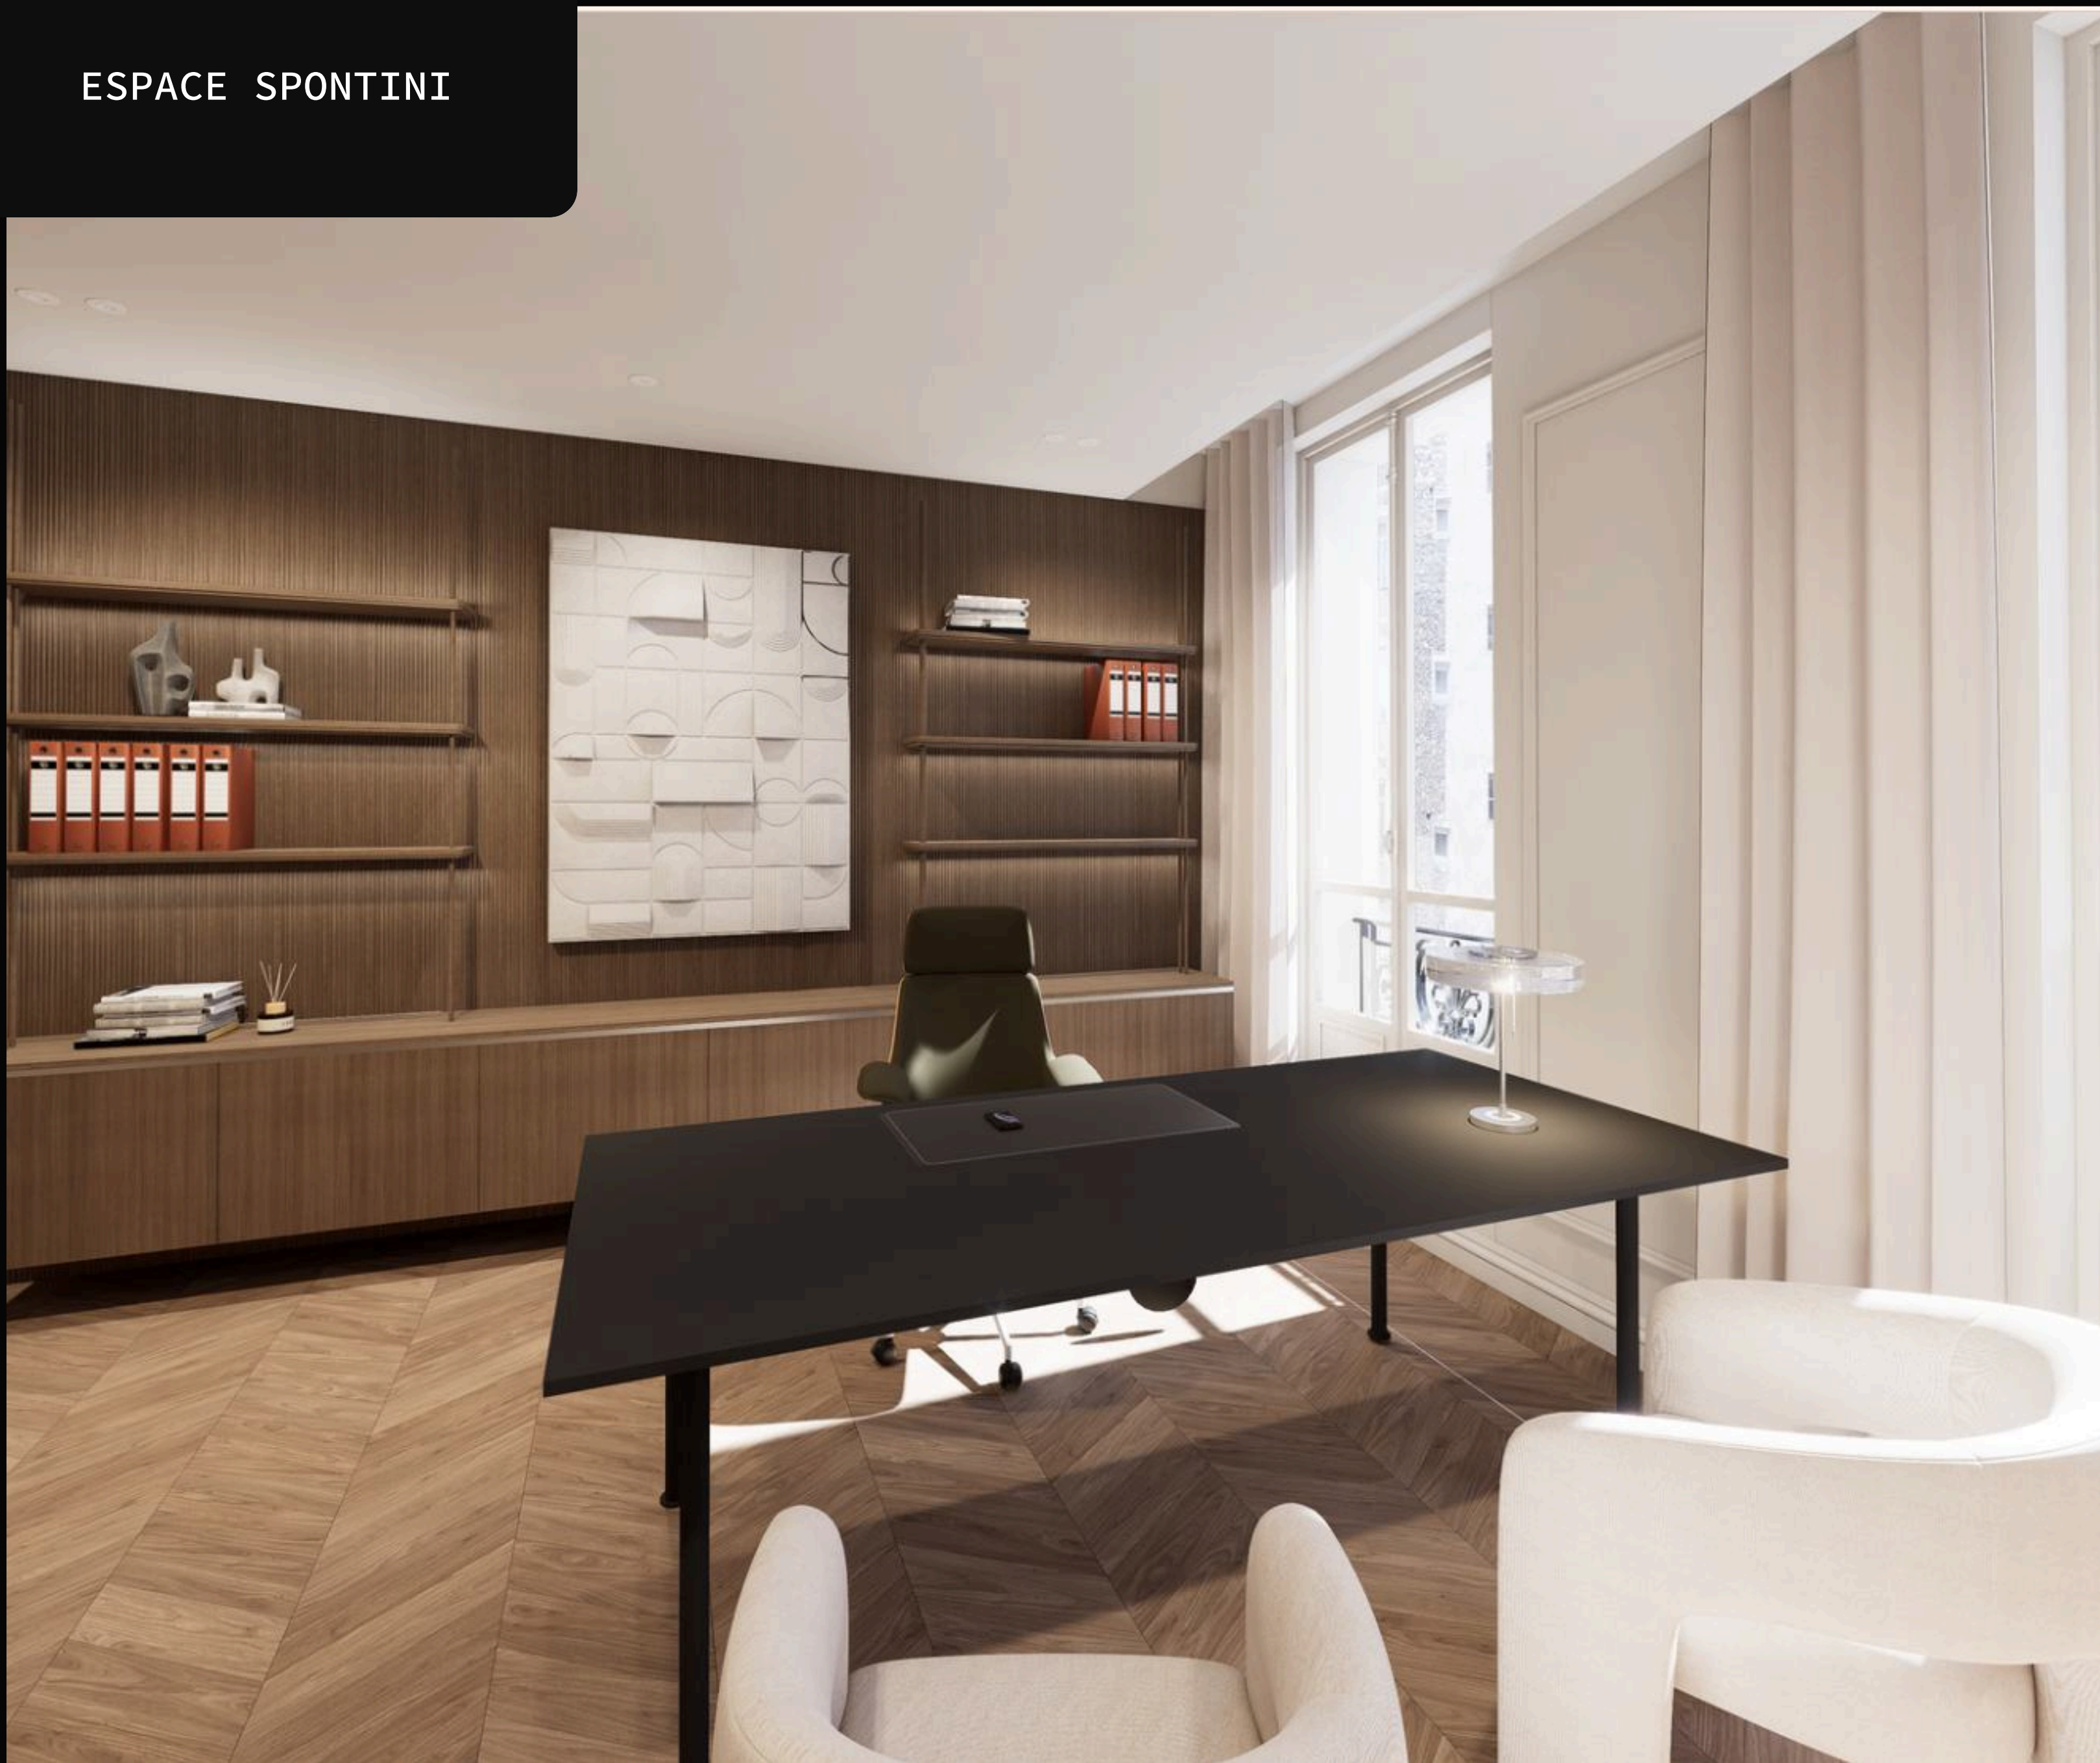


ESPACE SPONTINI




ESPACE SPONTINI

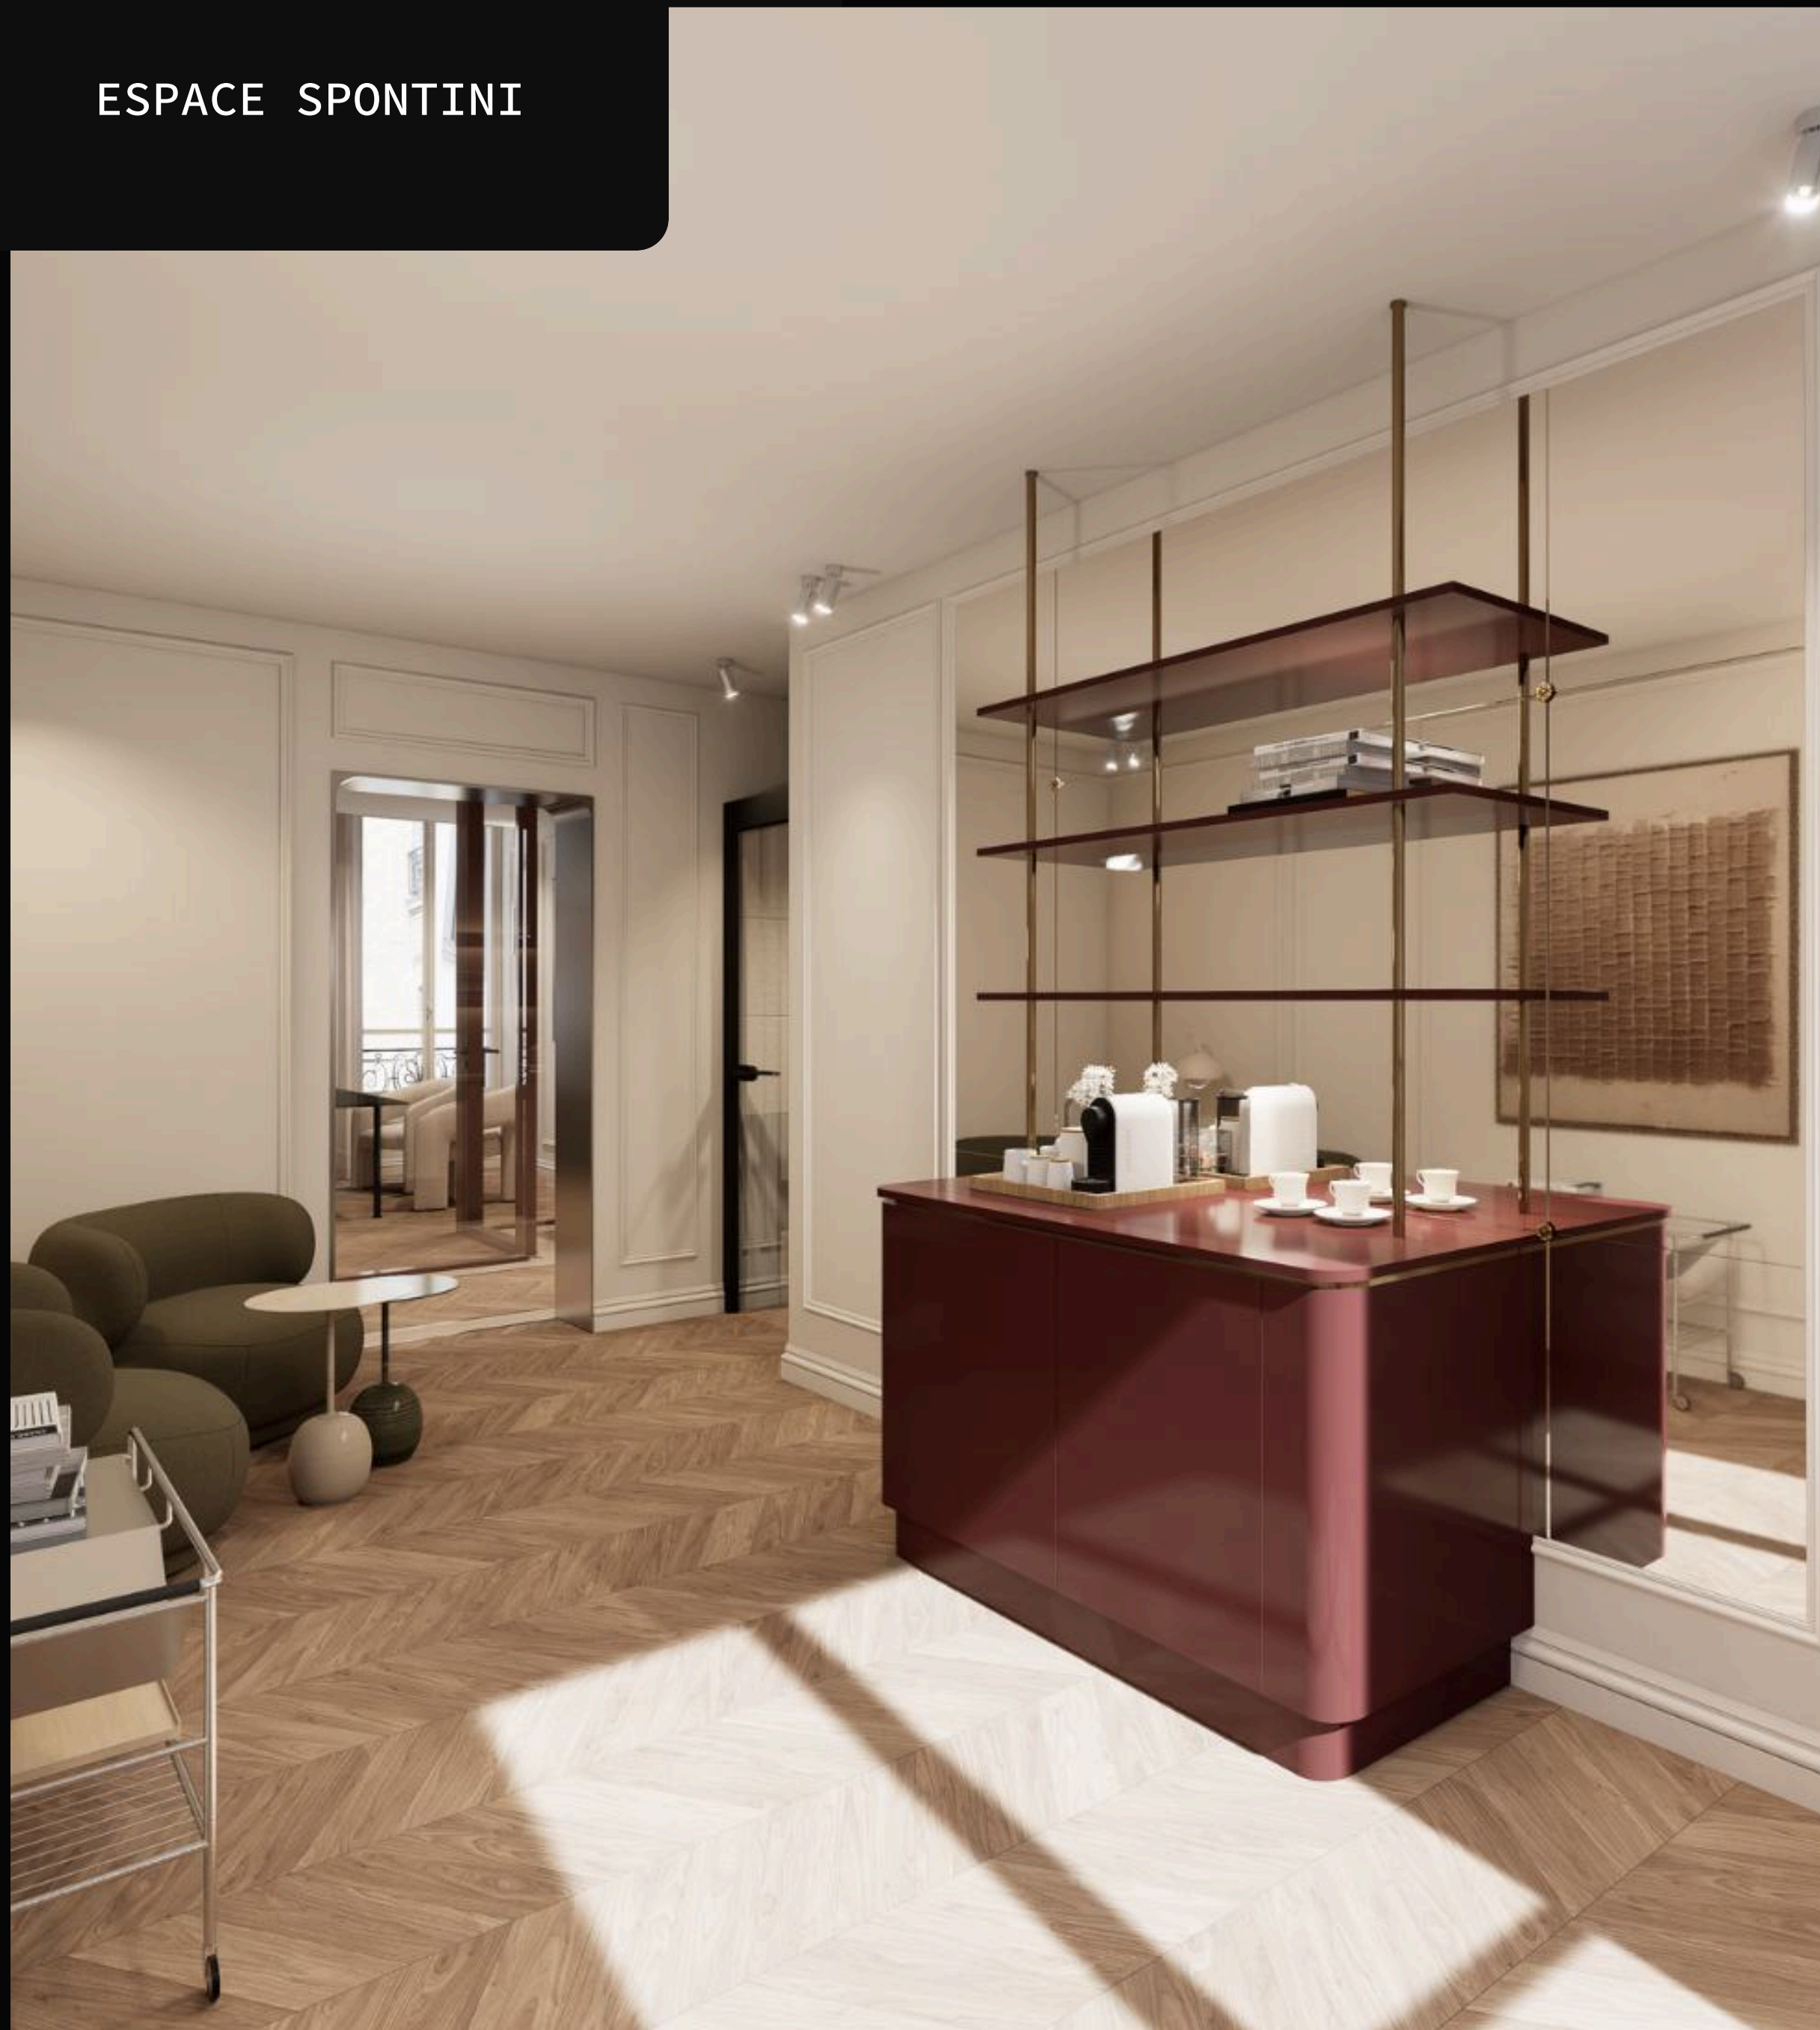

Sous-Sol

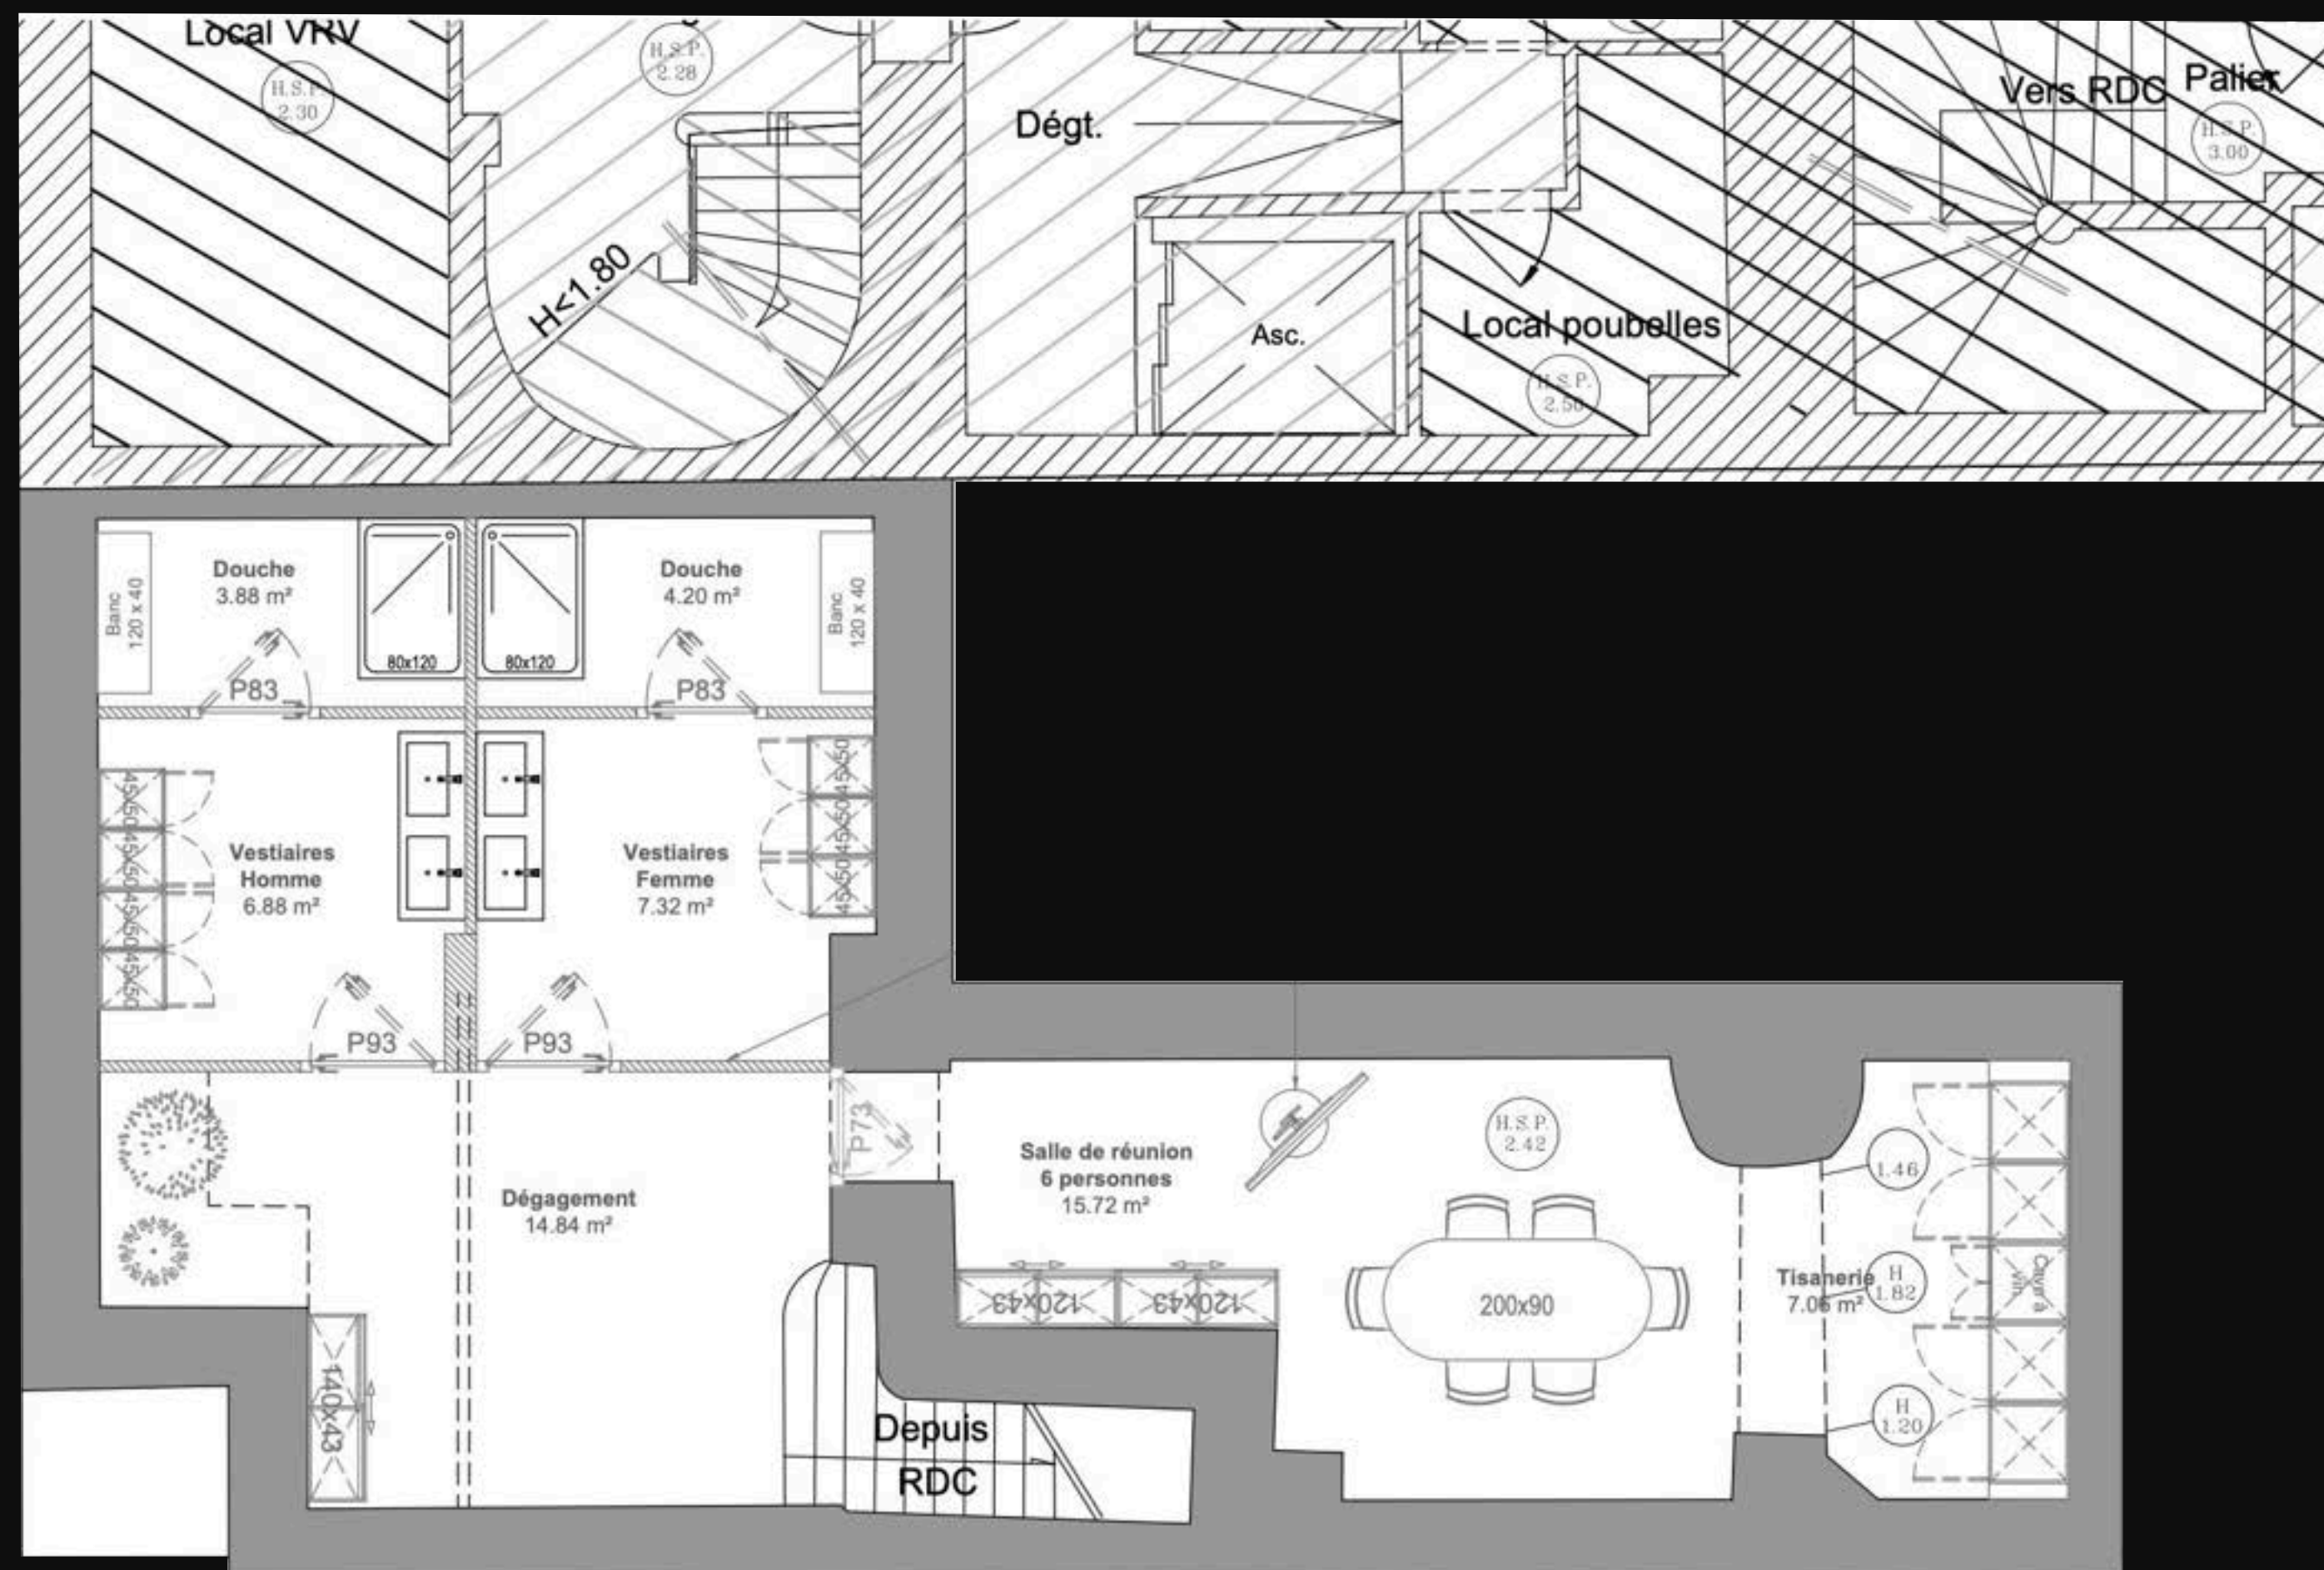

RDC

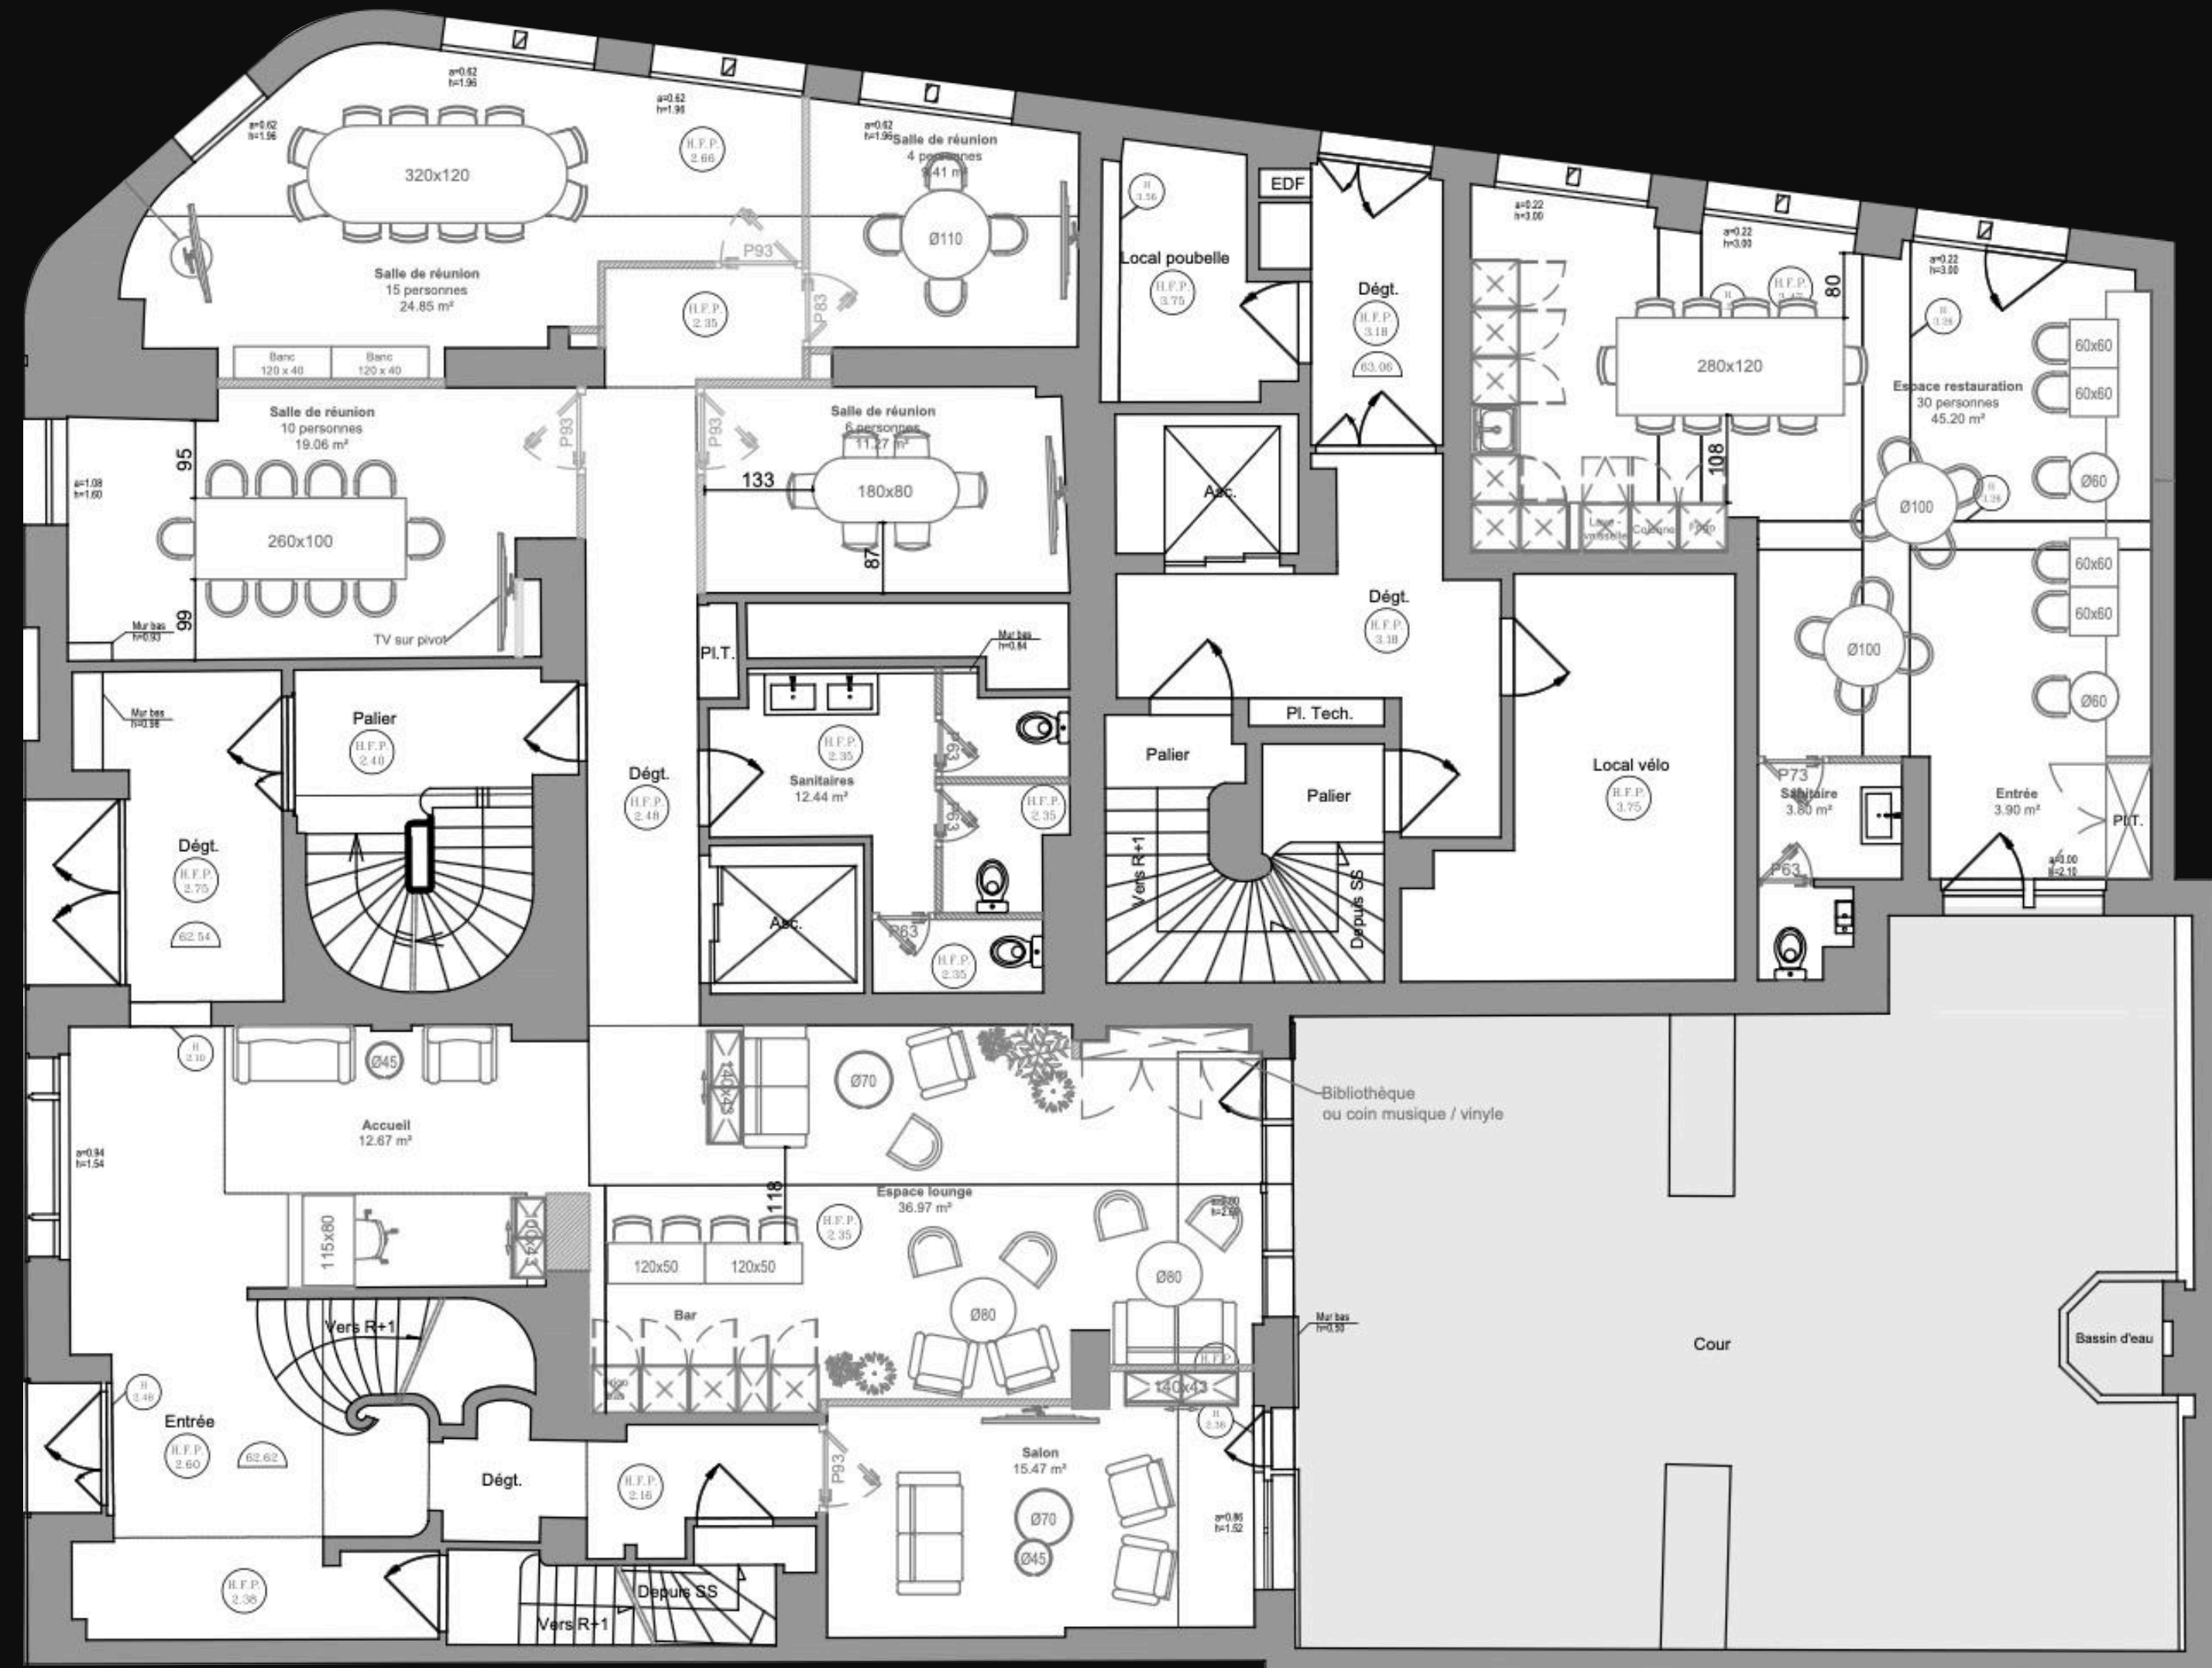

Étage 3




Vous entrez dans un espace clé en main

Travaux & aménagement sur mesure

- Conception adaptée à votre image de marque et à vos usages.
- Mobilier, design, signalétique, acoustique, connectivité, entièrement géré par Sora.

Prestataires et maintenance gérés

- Ménage, sécurité, IT, consommables, gestion du bâtiment : un seul interlocuteur.
- Zéro friction, zéro paperasse.

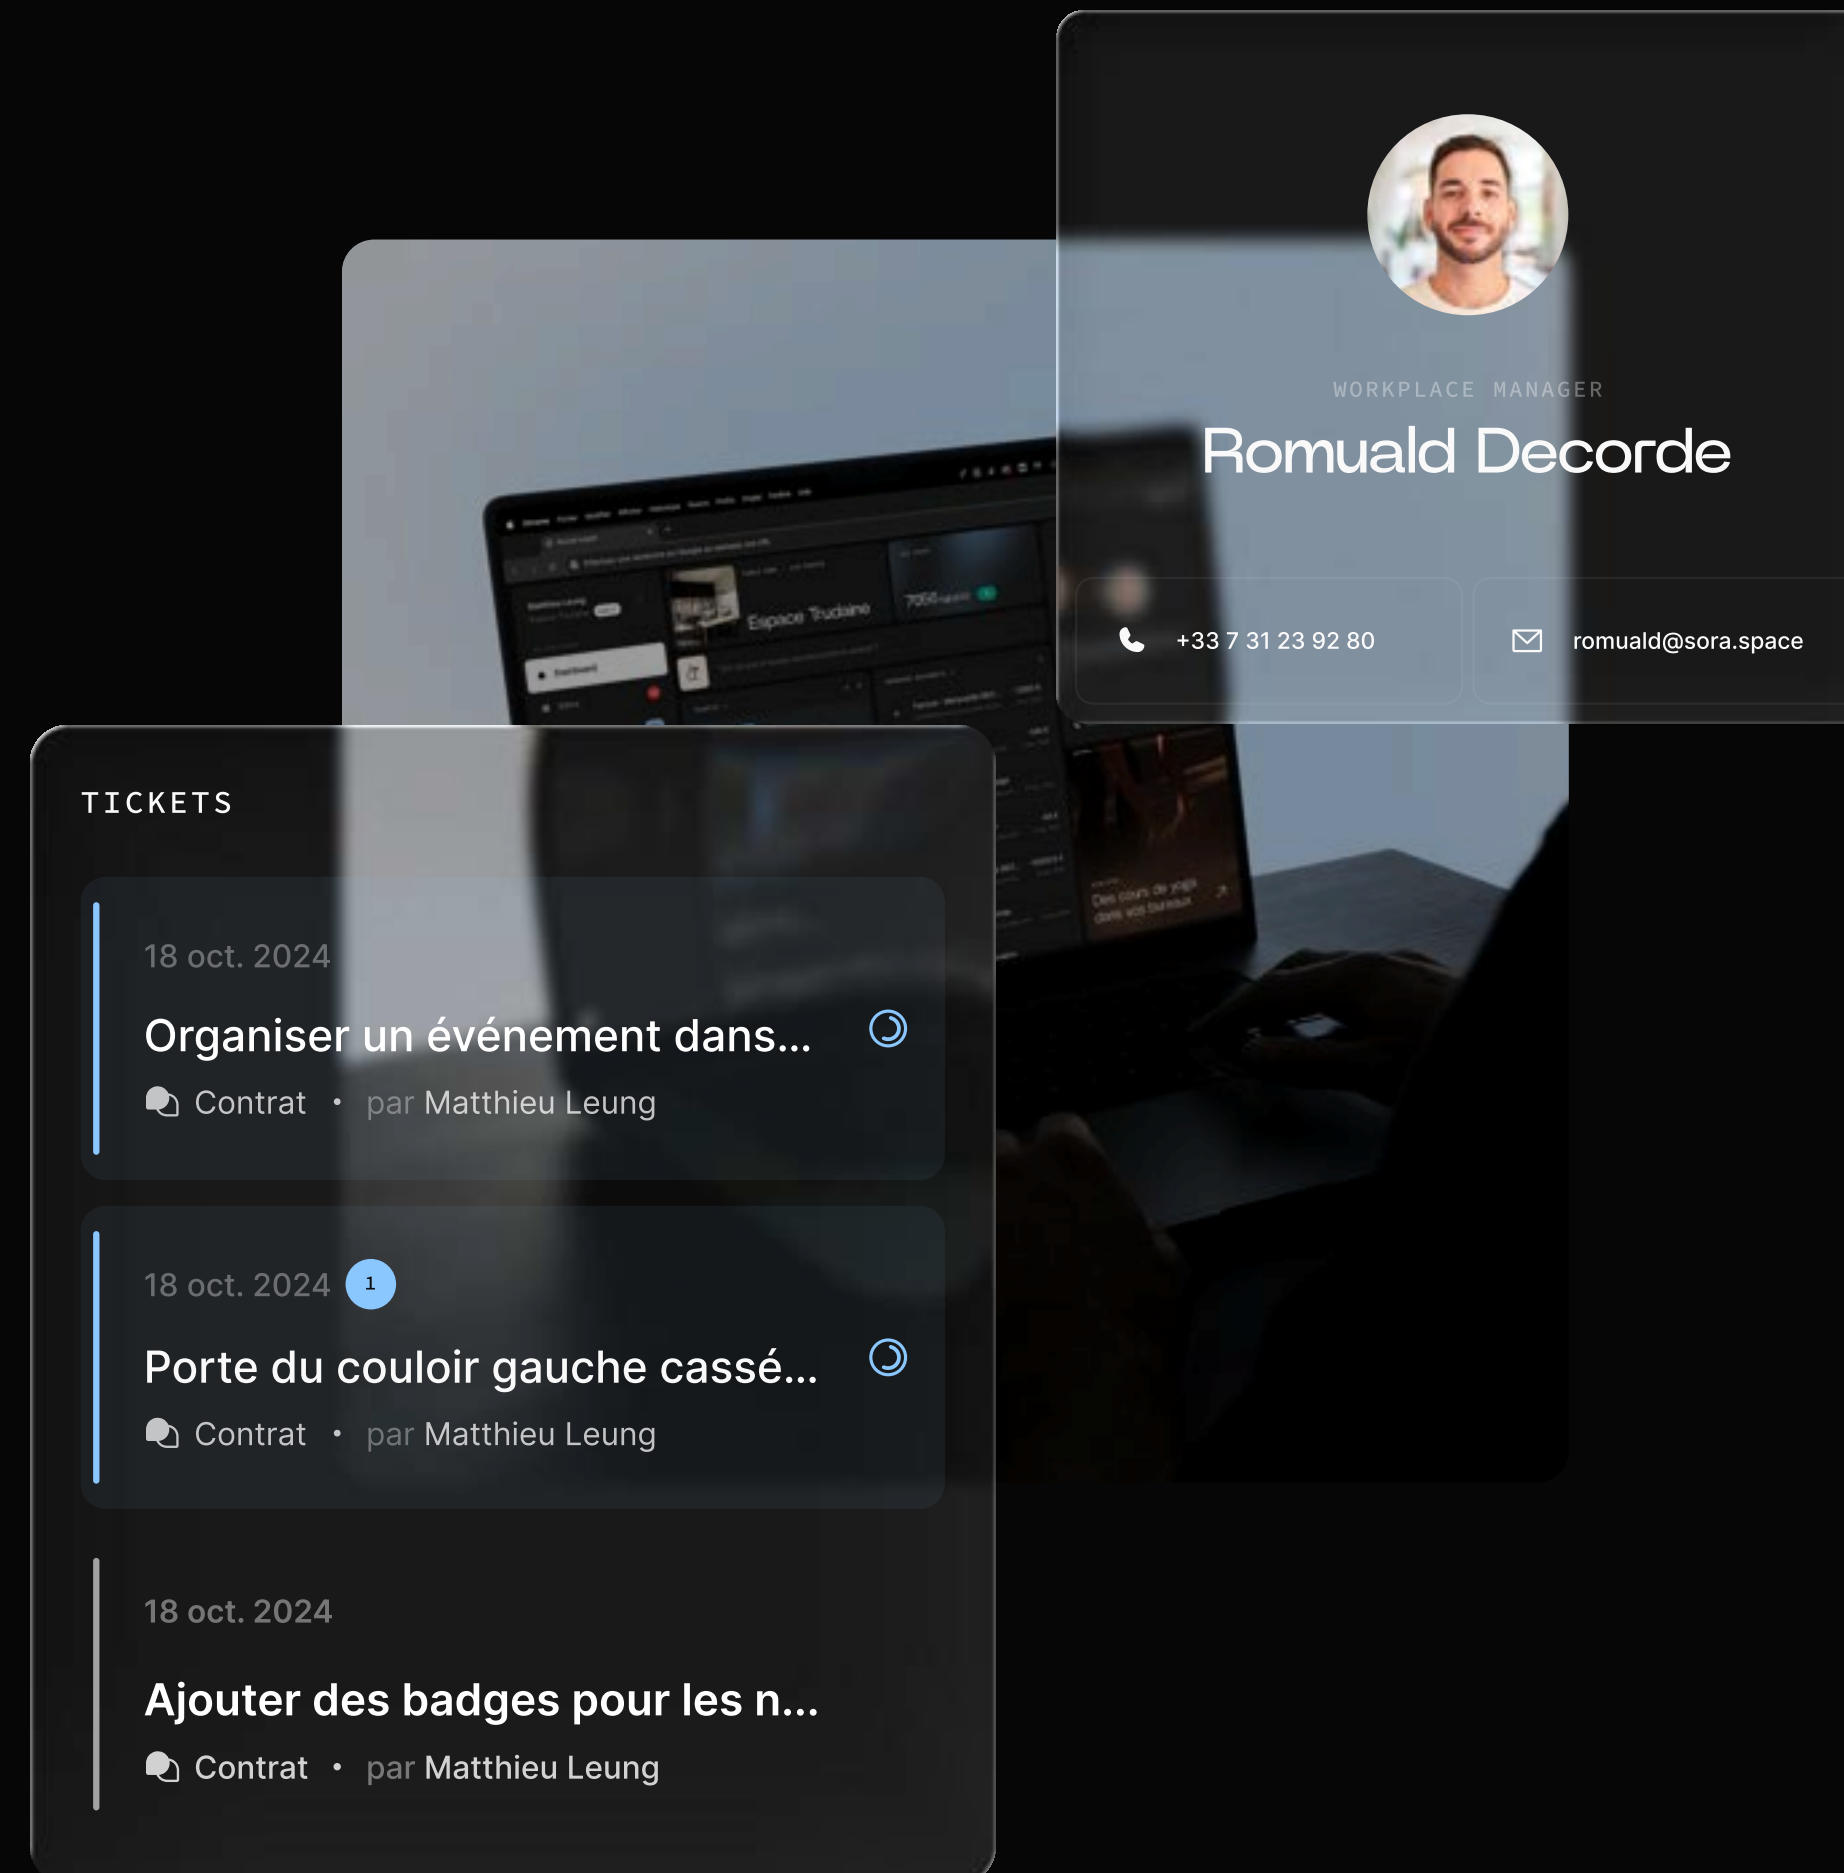

Un Workplace Manager dédié à votre écoute

- Un équivalent d'un poste à 50K€/an inclus dans le service.
- Gestion du quotidien, accueil, prestataires, logistique, événements internes et externes.
- Vos équipes se concentrent sur l'essentiel

Confort & image de marque

- Espaces premium, pensés pour le bien-être et la productivité.
- Une expérience 5* pour vos équipes et vos visiteurs.

+3000

postes sous gestion

+30,000

m2 opérés

+50

réservations en cours



Marie Callet

marie@sora.space

+33 6 01 38 09 34