

PRESENTATION

Espace Saint Louis

✓ 130 M²

✓ 12 POSTES

✓ DISPONIBLE ASAP

LOCALISATION


7 RUE PAUL BERTHELOT, 33300 BORDEAUX

TRAM STATIONS :



 DISTANCE FROM

- CAMILLE GODARD (LIGNE C) : 4 MIN
- CHARTRONS (LIGNE B) : 7 MIN

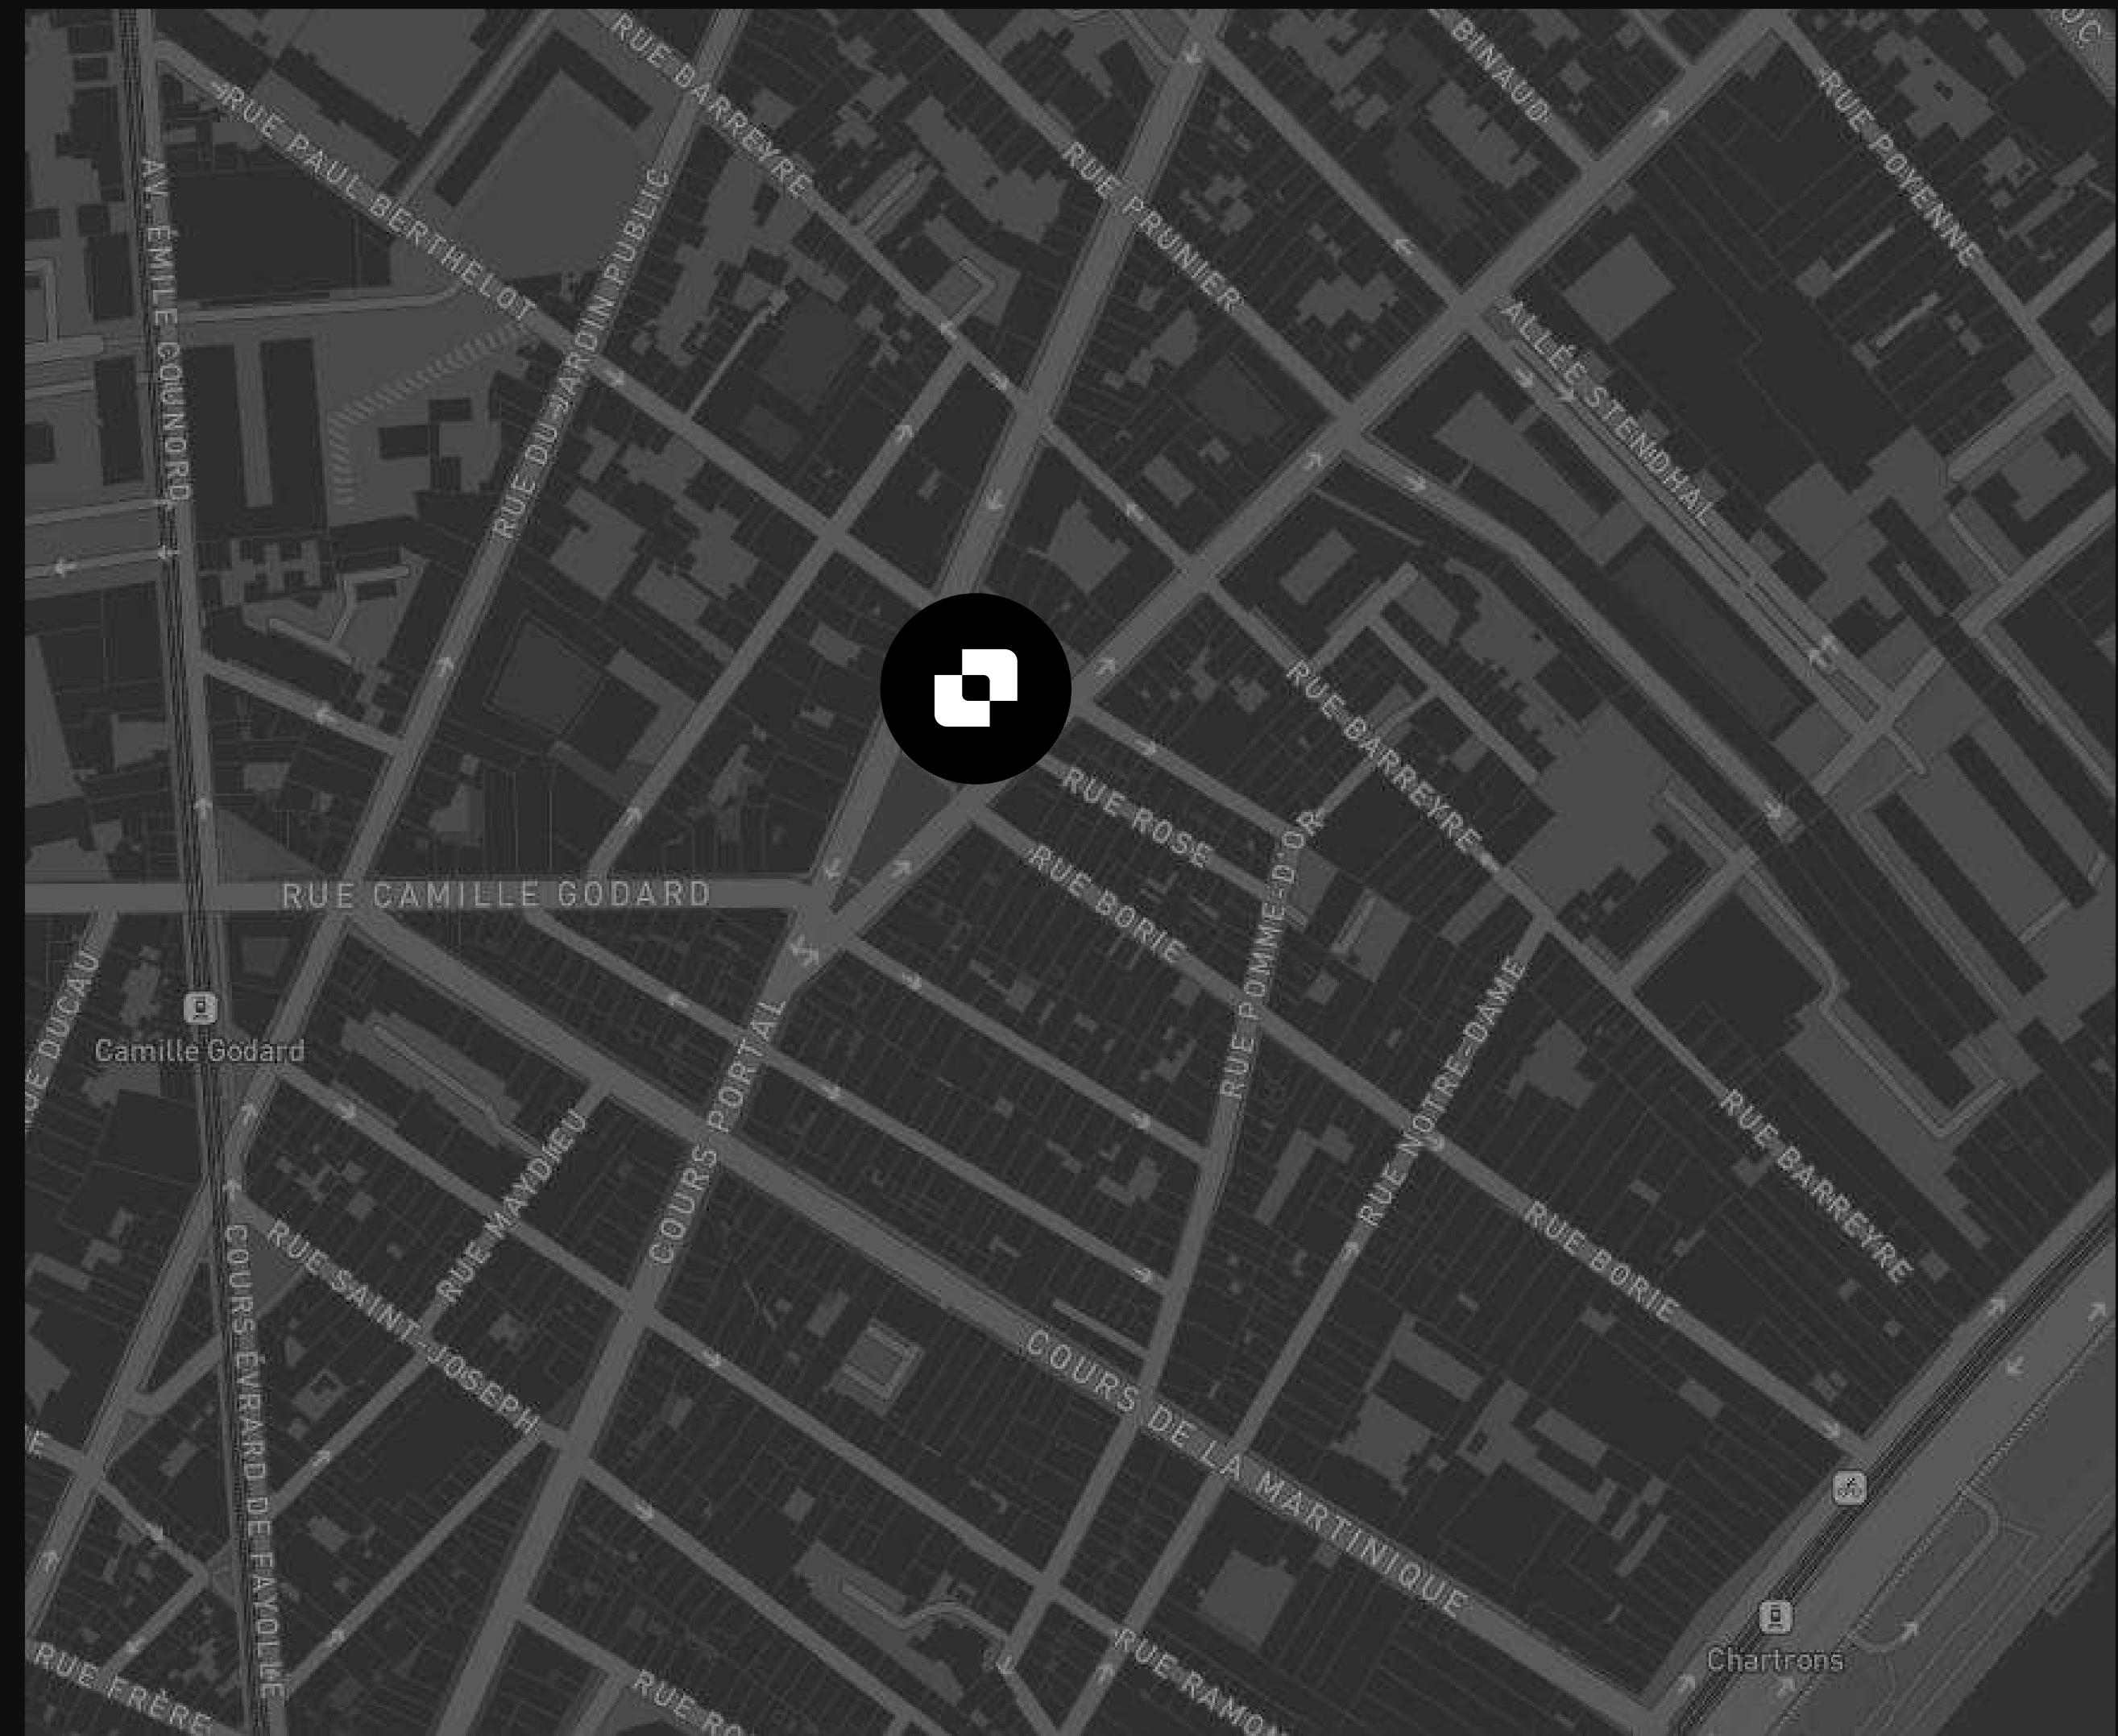

Espace Saint Louis

Un espace de bureaux de 12 postes entièrement privatif et équipé au cœur des Chartrons, pensé pour les équipes à la recherche d'un bureau clé en main avec tous les services nécessaires au quotidien.



DESCRIPTION

- Nombre de postes fixes : 12
- Surface : 130 M²
- Étage : 1



ESPACES PRIVÉS

- Open space
- 2 salles de réunion
- 1 phonebooth
- Espaces détente
- Cuisine



SERVICES INCLUS


- Wifi
- Ménage
- Consommables
- Office Manager




MARIE CALLET
ACCOUNT MANAGER

marie@sora.space
+33 6 01 38 09 34


ESPACE SAINT LOUIS

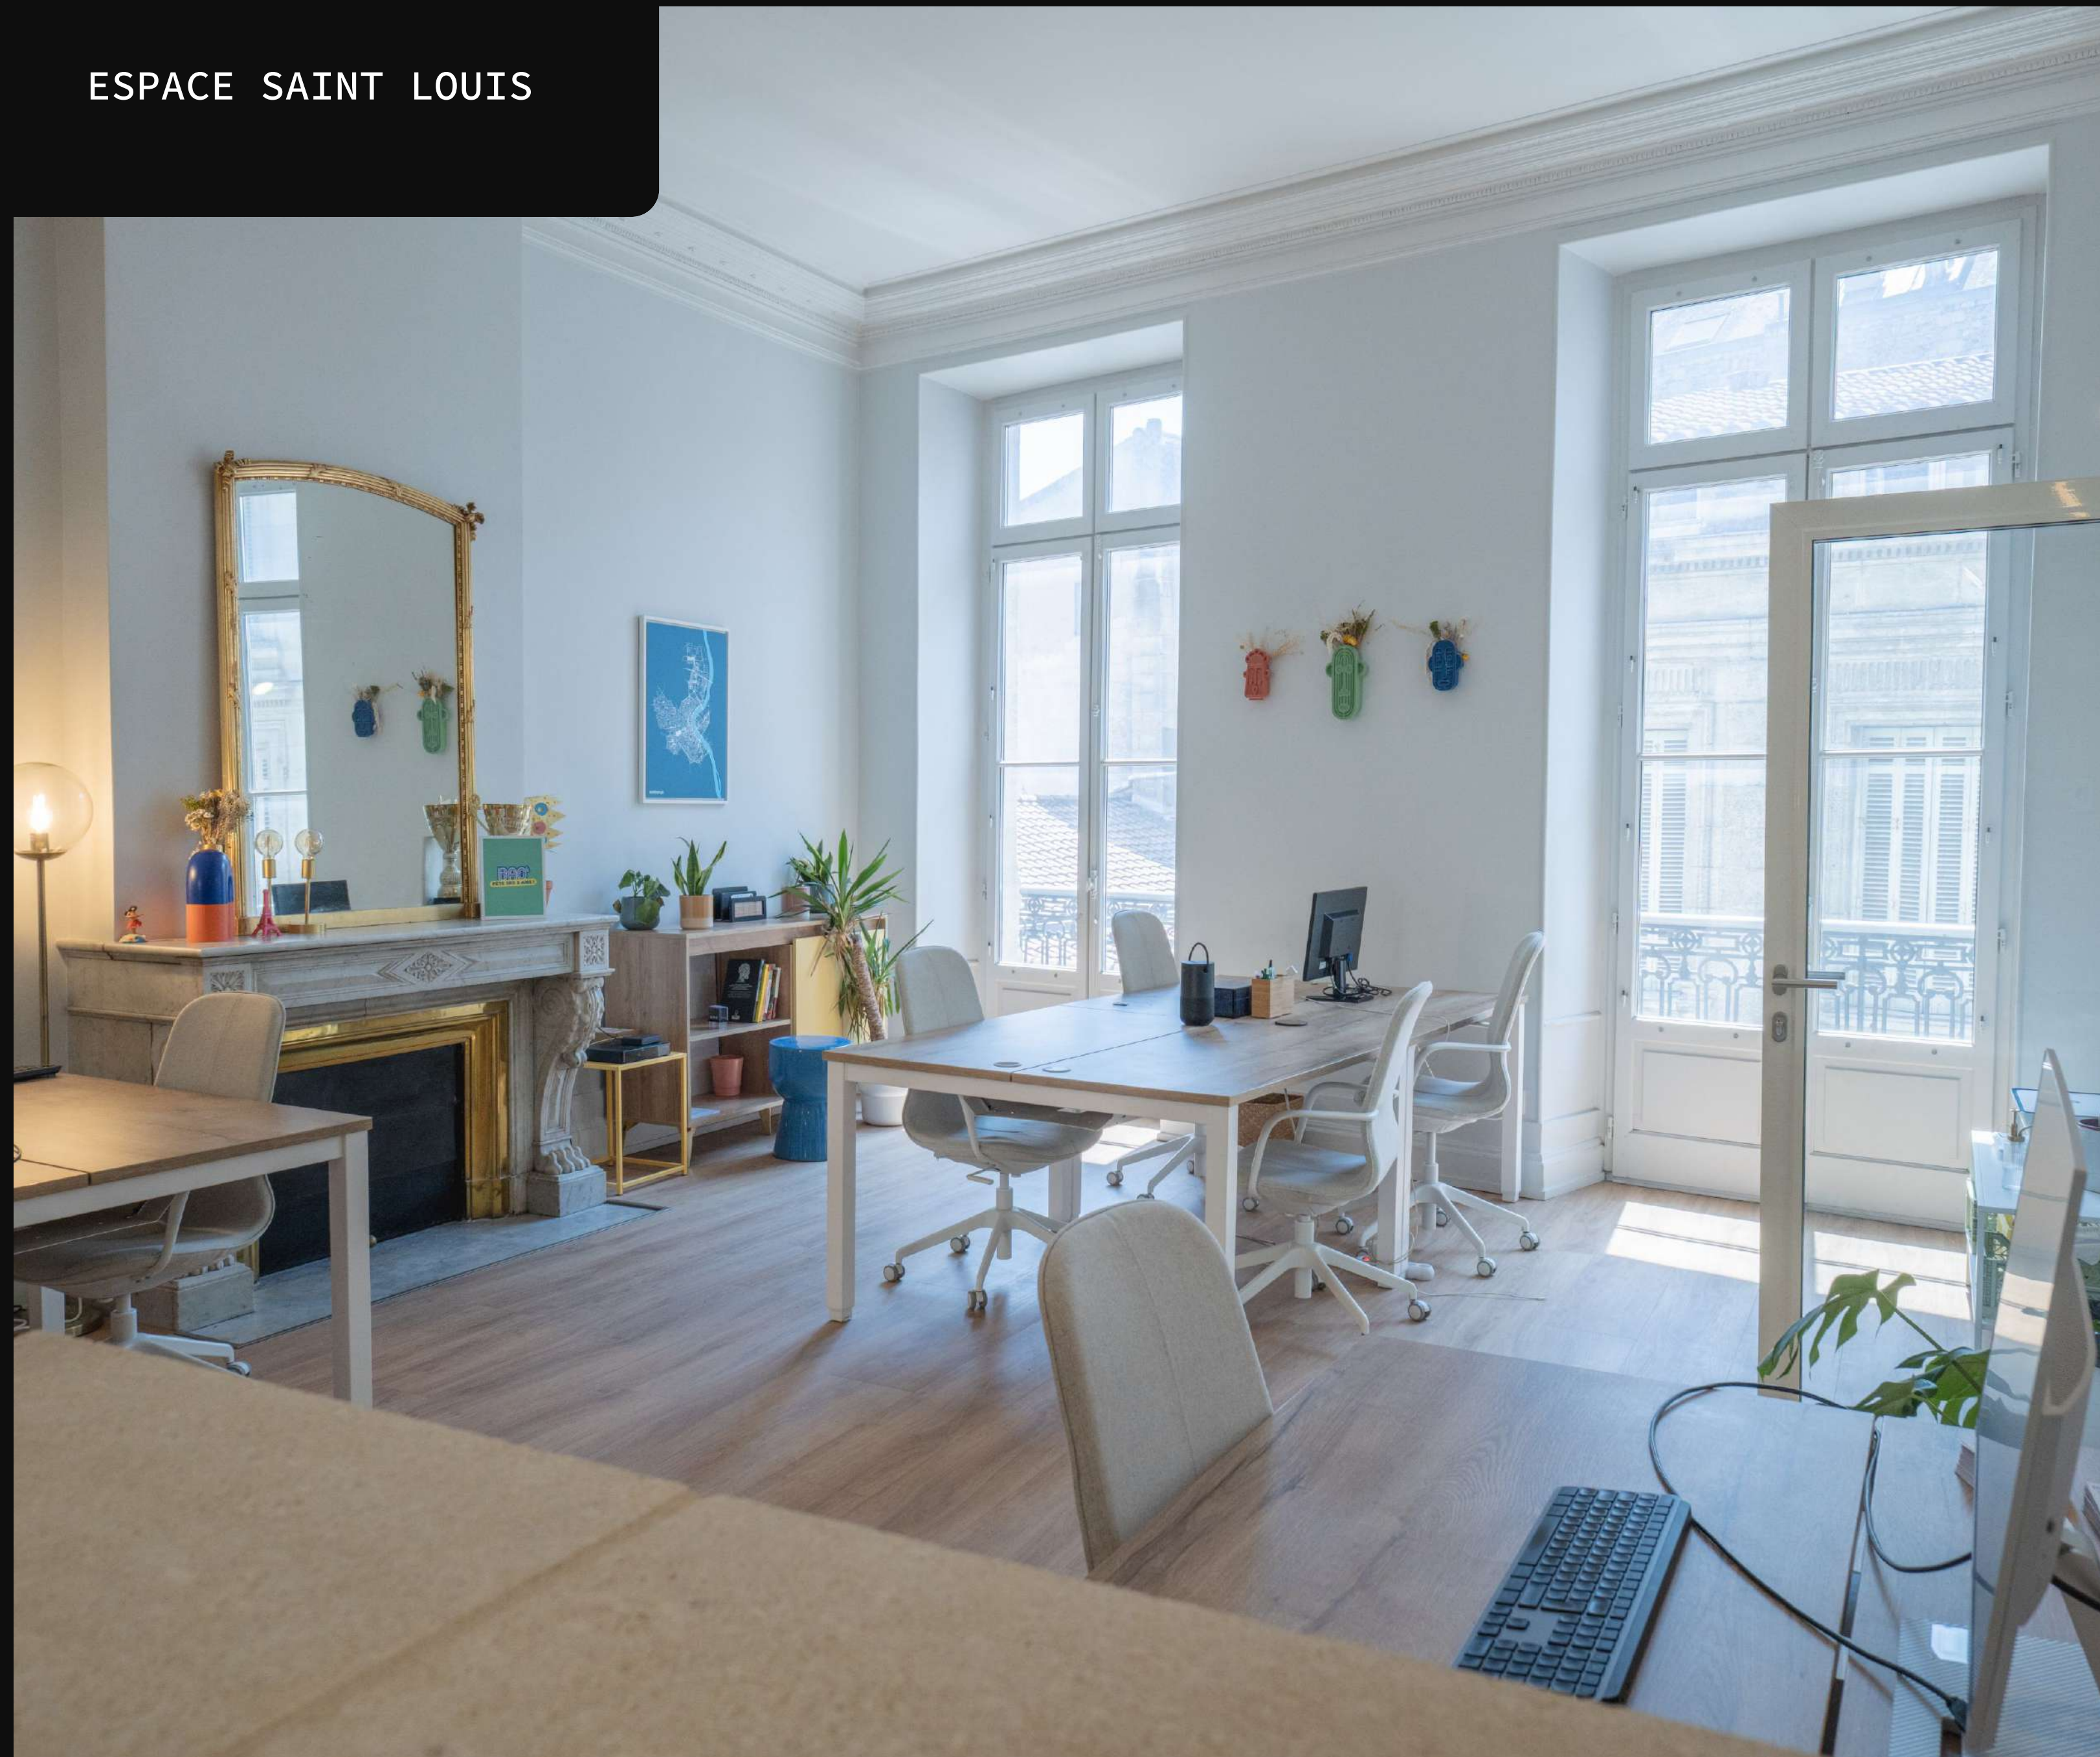


ESPACE SAINT LOUIS

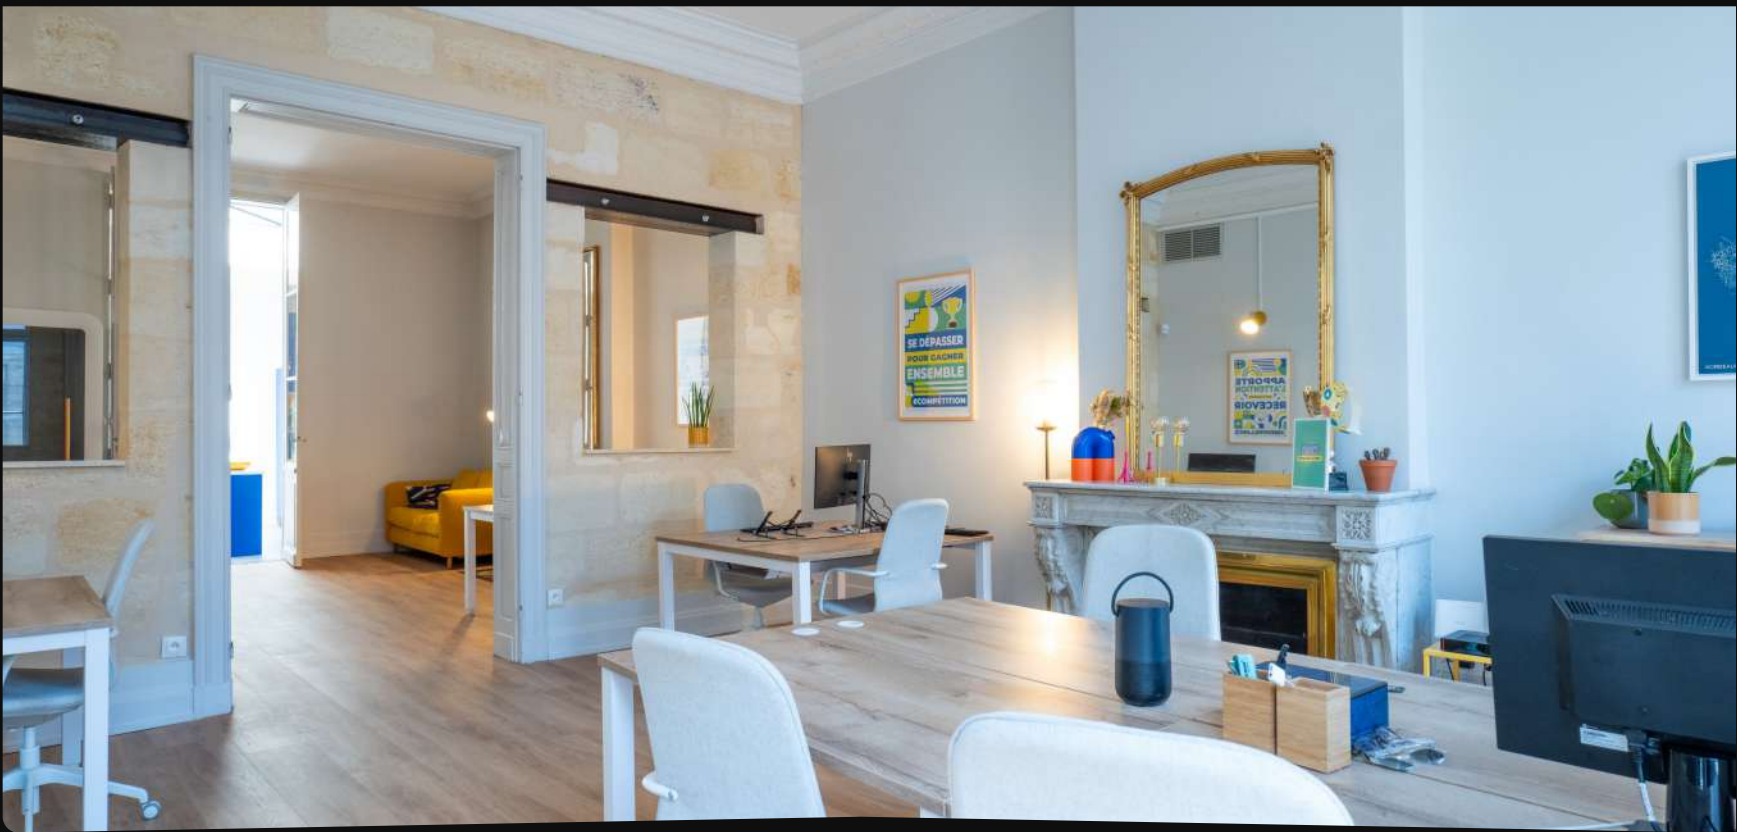

1er étage

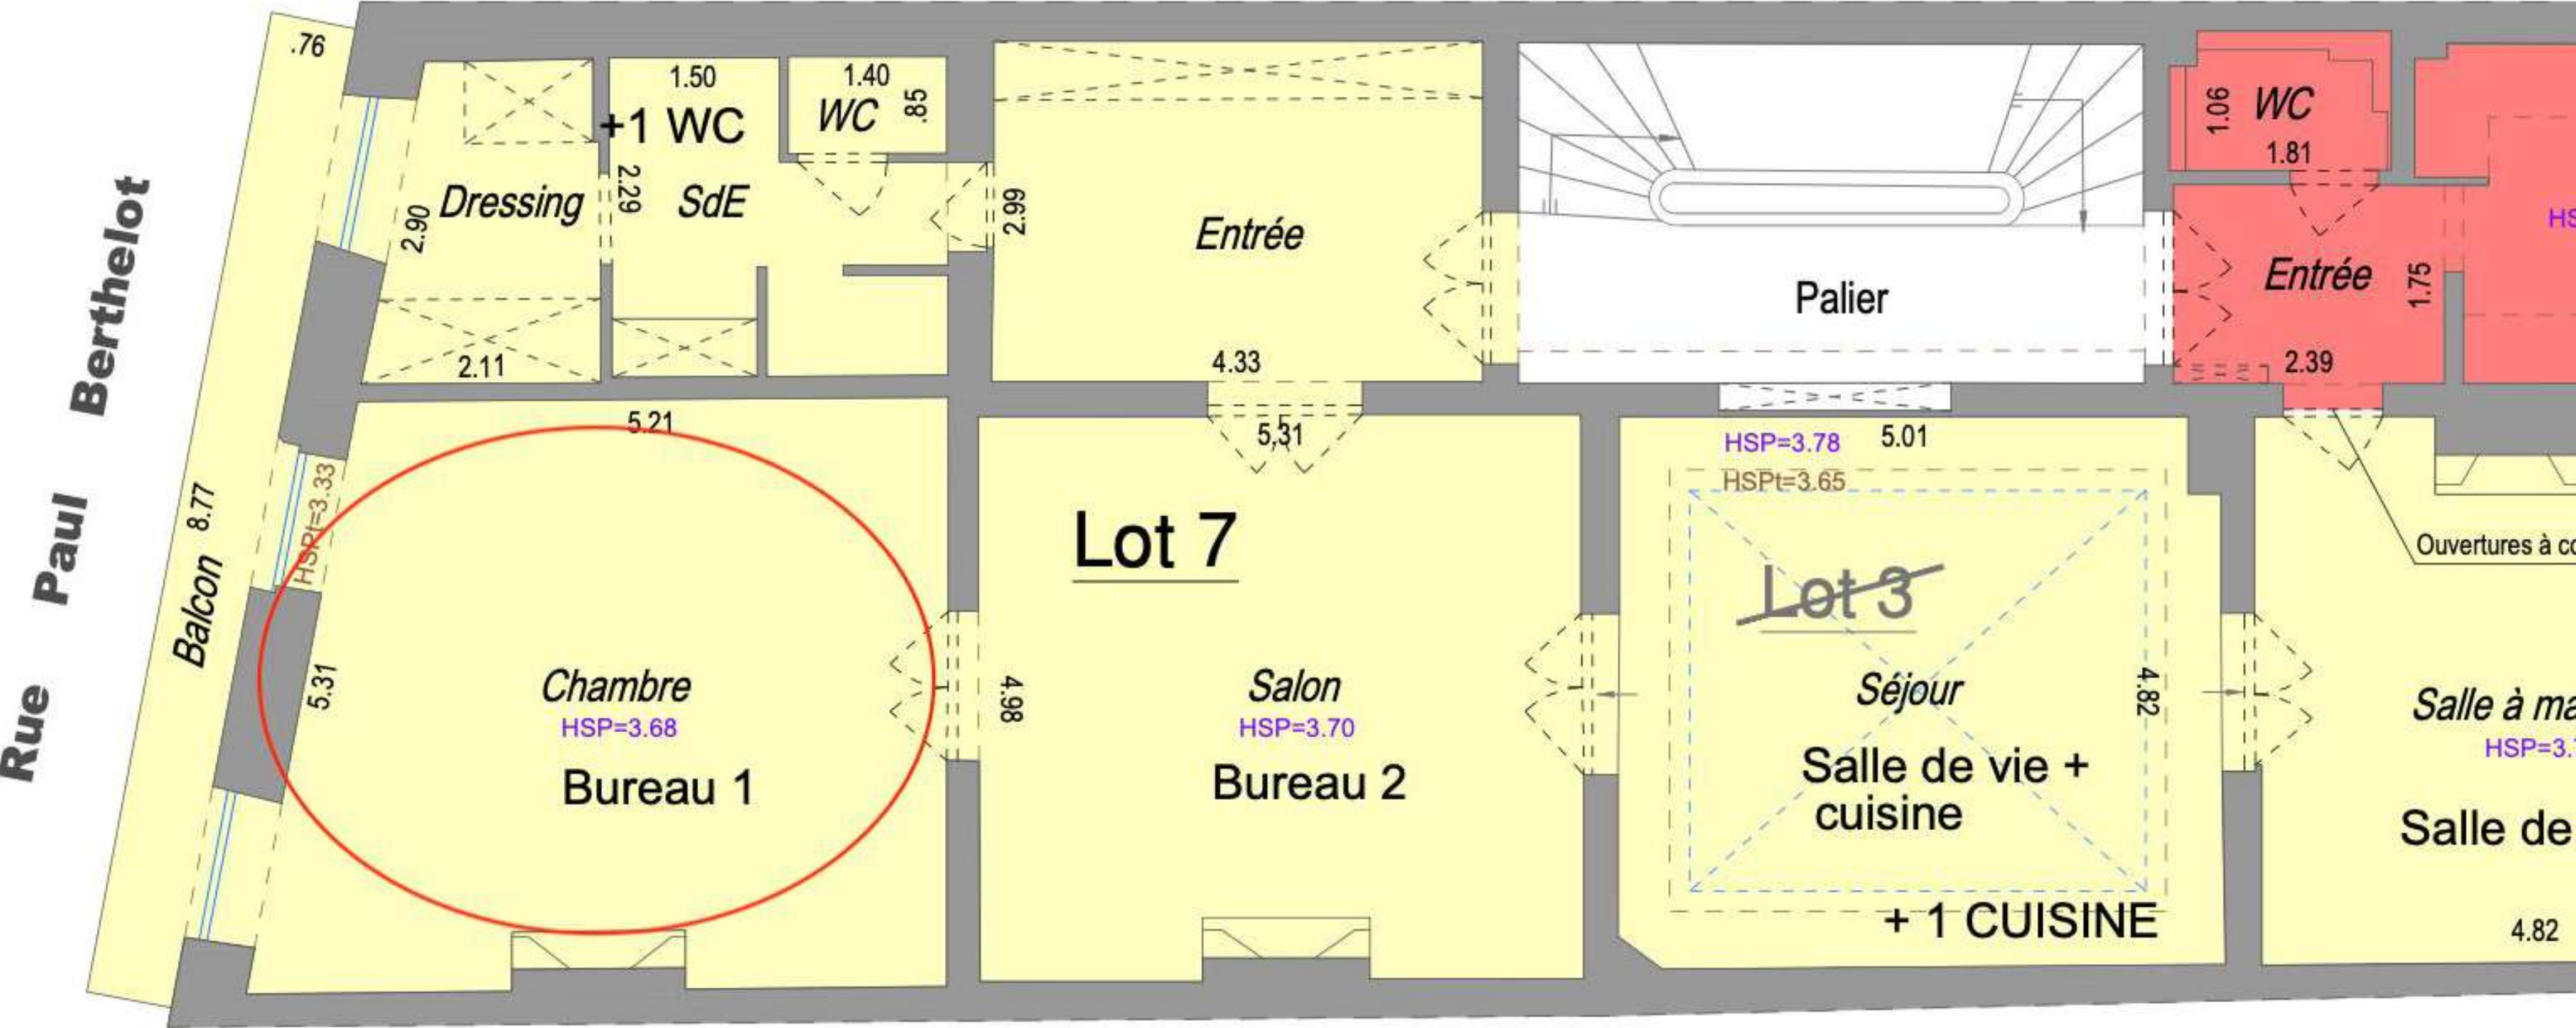

COMPARAISON DES SOLUTIONS

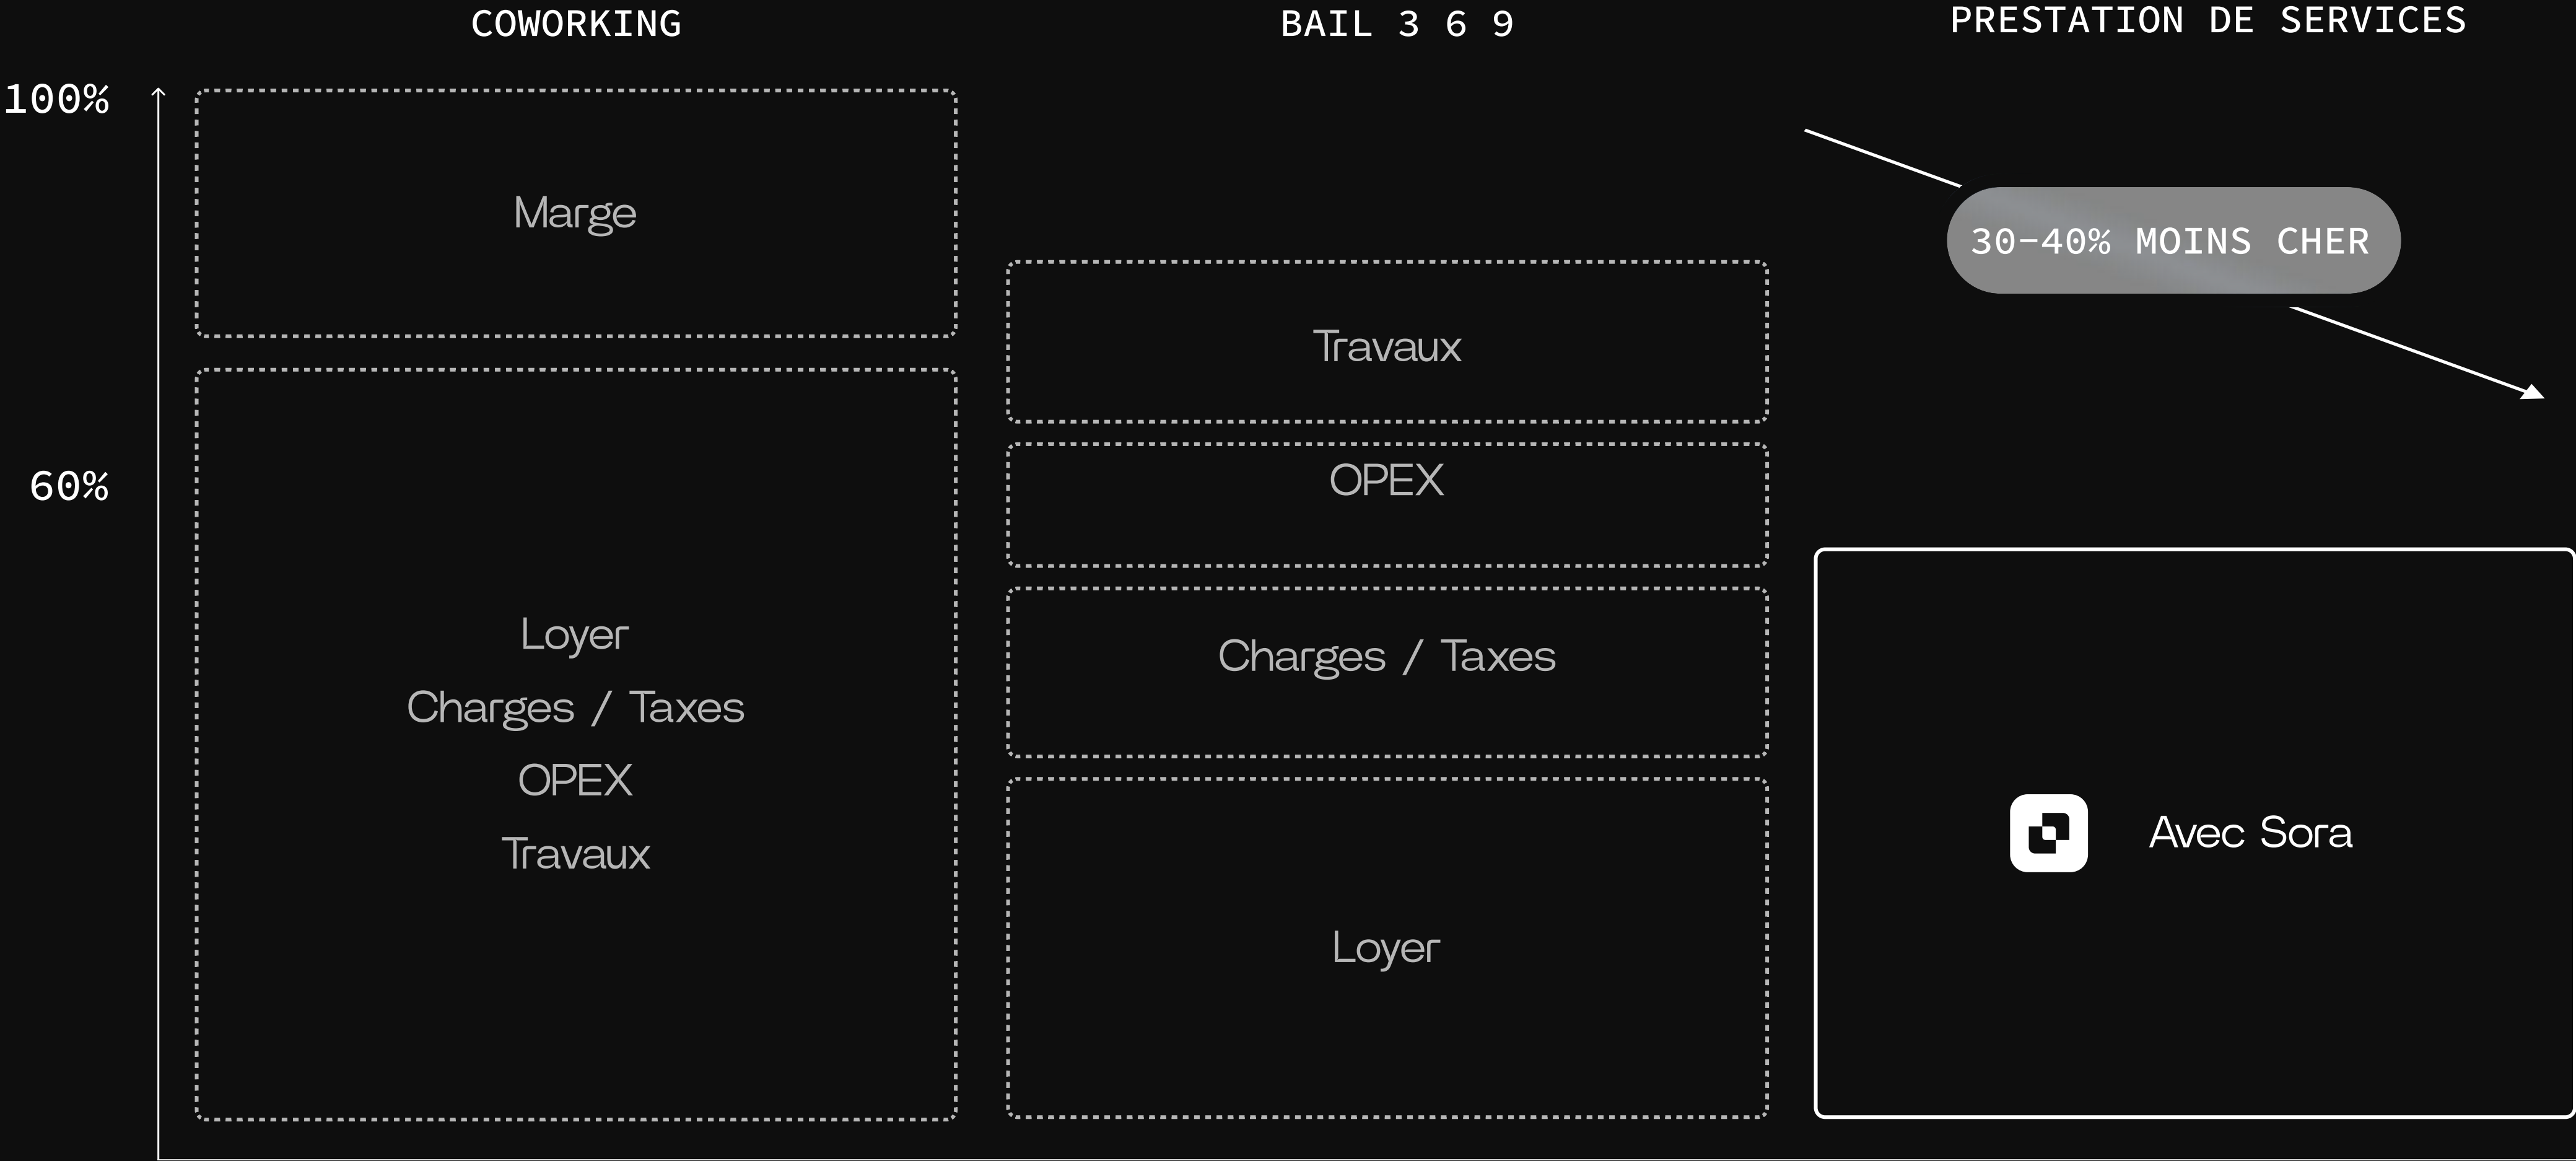


Vous entrez dans un espace clé-en-main

Travaux & aménagement sur mesure

- Conception adaptée à votre image de marque et à vos usages.
- Mobilier, design, signalétique, acoustique, connectivité, entièrement géré par Sora.

Prestataires et maintenance gérés

- Ménage, sécurité, IT, consommables, gestion du bâtiment : un seul interlocuteur.
- Zéro friction, zéro paperasse.

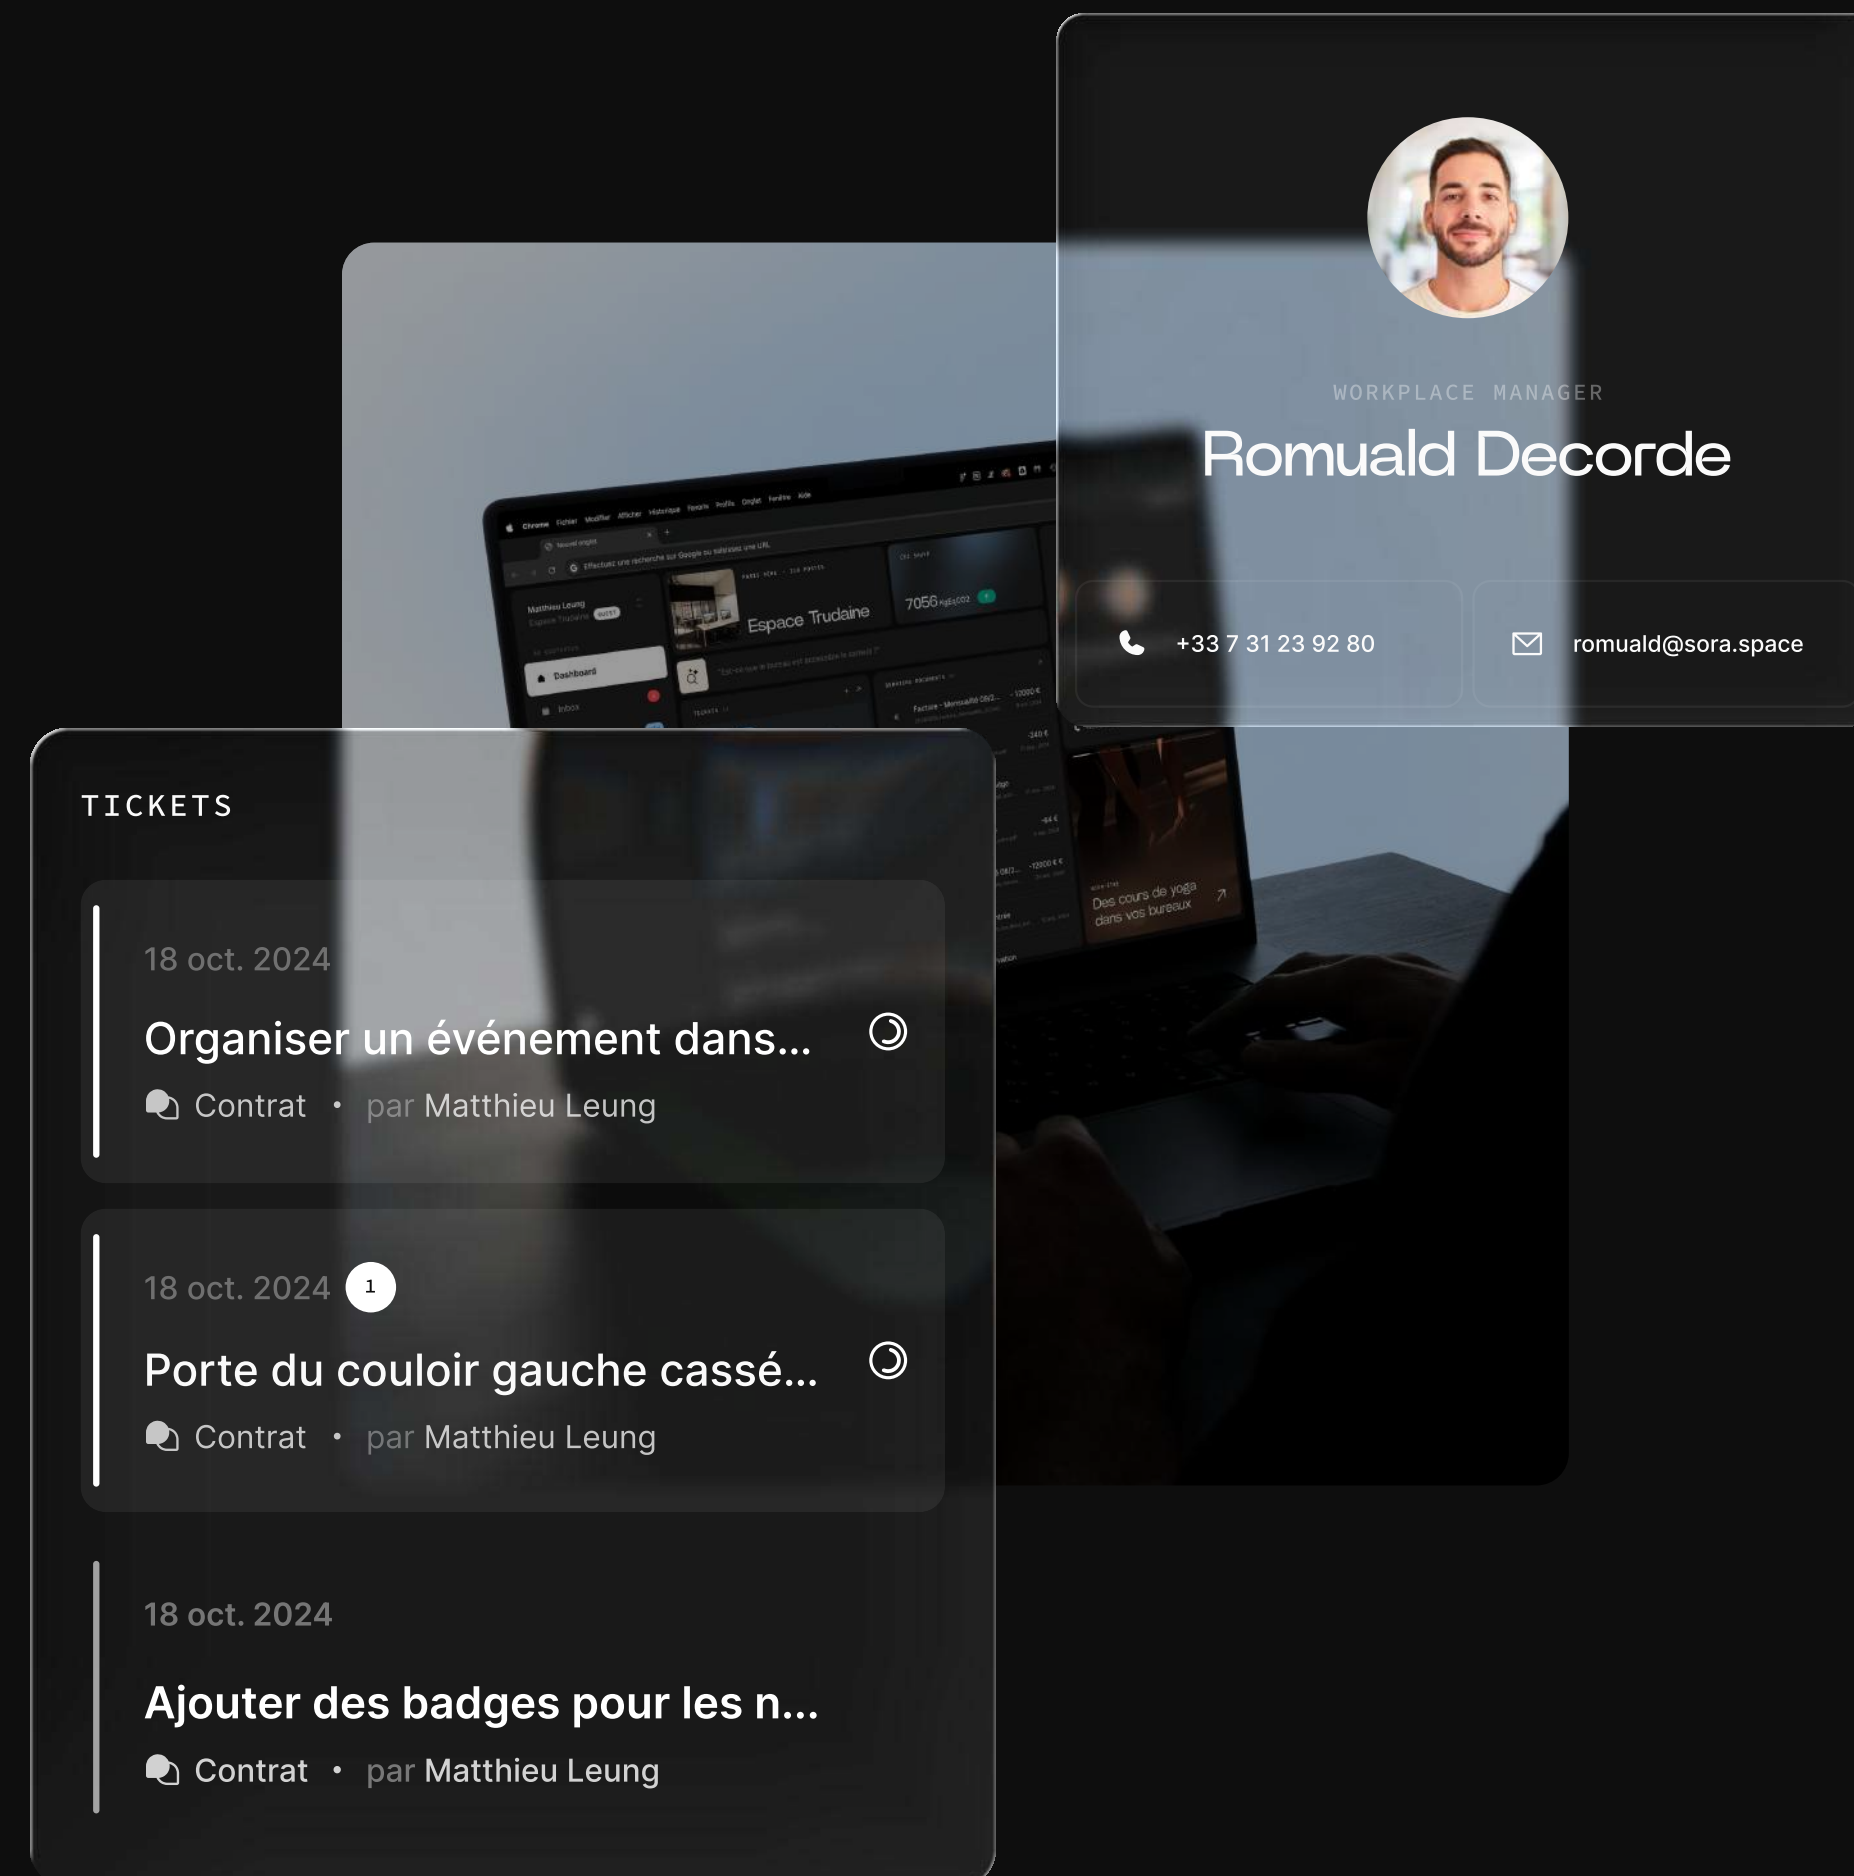

Un Workplace Manager dédié à votre écoute

- Un équivalent d'un poste à 50K€/an inclus dans le service.
- Gestion du quotidien, accueil, prestataires, logistique, événements internes et externes.
- Vos équipes se concentrent sur l'essentiel

Confort & image de marque

- Espaces premium, pensés pour le bien-être et la productivité.
- Une expérience 5* pour vos équipes et vos visiteurs.

+3000


postes sous gestion

+35,000

m2 opérés

+50

réservations en cours

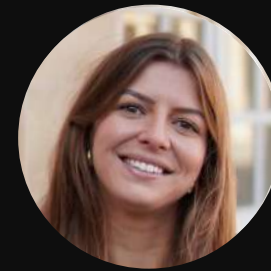

Marie Callet

marie@sora.space
+33 6 01 38 09 34