

Ville de BORDEAUX


Immeuble sis 7 rue Paul Berthelot

MODIFICATIF DE L'ETAT DESCRIPTIF  
DE DIVISION

Subdivision du lot 3 : création des lots 7 et 8

Echelle : 1/100

1er étage

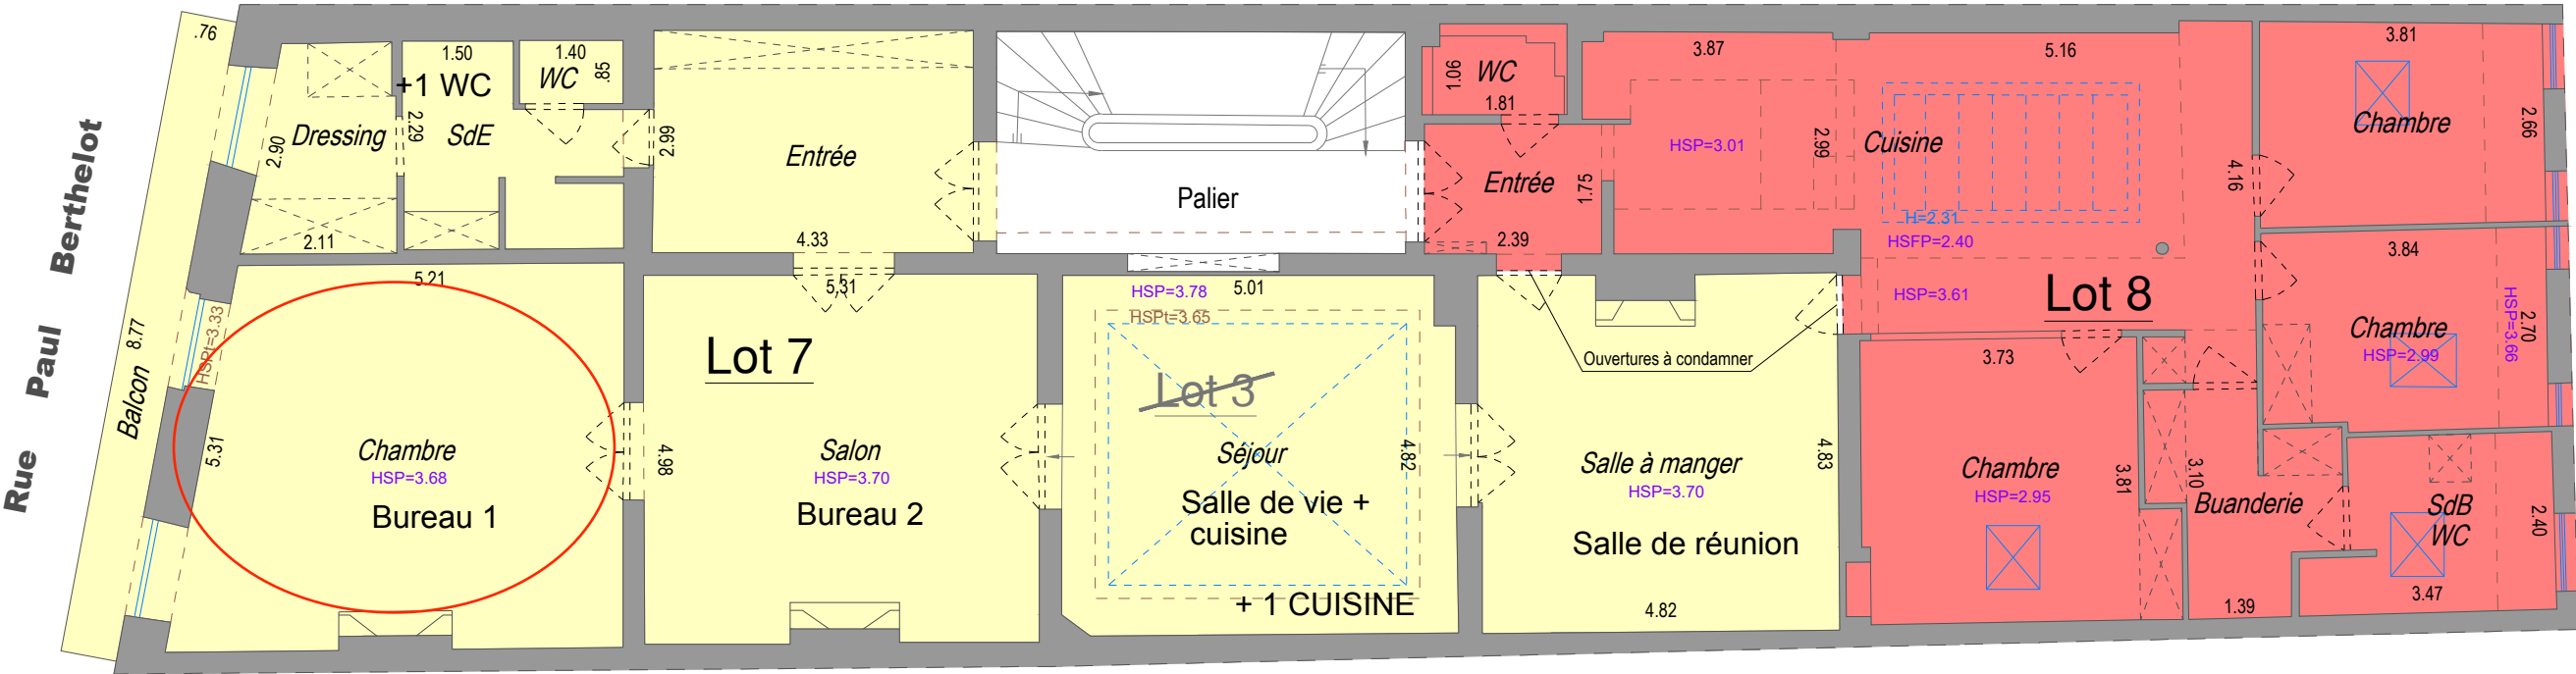

REFERENCES CADASTRALES

Section : RD  
Numéro : 149

**Cabinet ARTHUR**  
Géomètre-Expert  
Expert près la Cour d'Appel de Bordeaux  
32 rue de Pauillac 33200 BORDEAUX  
T : 05 56 02 20 40 / F : 05 56 02 80 58  
cabinet@arthur-geometre.fr  
www.arthur-geometre.fr

Date: 13/12/2021 Dossier n° 2000719 Fichier: 200719 MODIF.dwg

Plans établis d'après un relevé effectué par le cabinet le 03 août 2020, et des informations fournies par le propriétaire pour le découpage.

LEGENDE

- HSP=3.00 Hauteur sous plafond
- HSFP=2.80 Hauteur sous faux plafond
- HSP=1.95 Hauteur sous poutre
- HSP=0.78 Hauteur sous plafond mansardé
- HSP<1.80 Hauteur sous plafond inférieure à 1.80m
- Eclairage zénithal