

# Espace Avenue de France

✓ 243 M<sup>2</sup>

✓ 32 POSTES

✓ DISPONIBLE ASAP



# Espace Avenue de France

Grand plateau lumineux de 32 postes idéalement situé au pied du métro, offrant un accès à plusieurs salles de réunion, des espaces détente et rooftop.



## DESCRIPTION

- Nombre de postes fixes : 32
- Surface : 243M<sup>2</sup>
- Étage : 6



## ESPACES PRIVÉS

- Bureaux
- 2 boxes de 2 places



## ESPACES PARTAGÉS

- Espace détente
- 6 salles de réunion (de 4 à 12 personnes)
- Rooftop



## SERVICES INCLUS



- Wifi
- Ménage
- Consommables
- Office Manager







MARIE CALLET  
ACCOUNT MANAGER

marie@sora.space  
+33 6 01 38 09 34



ESPACE AVENUE DE FRANCE

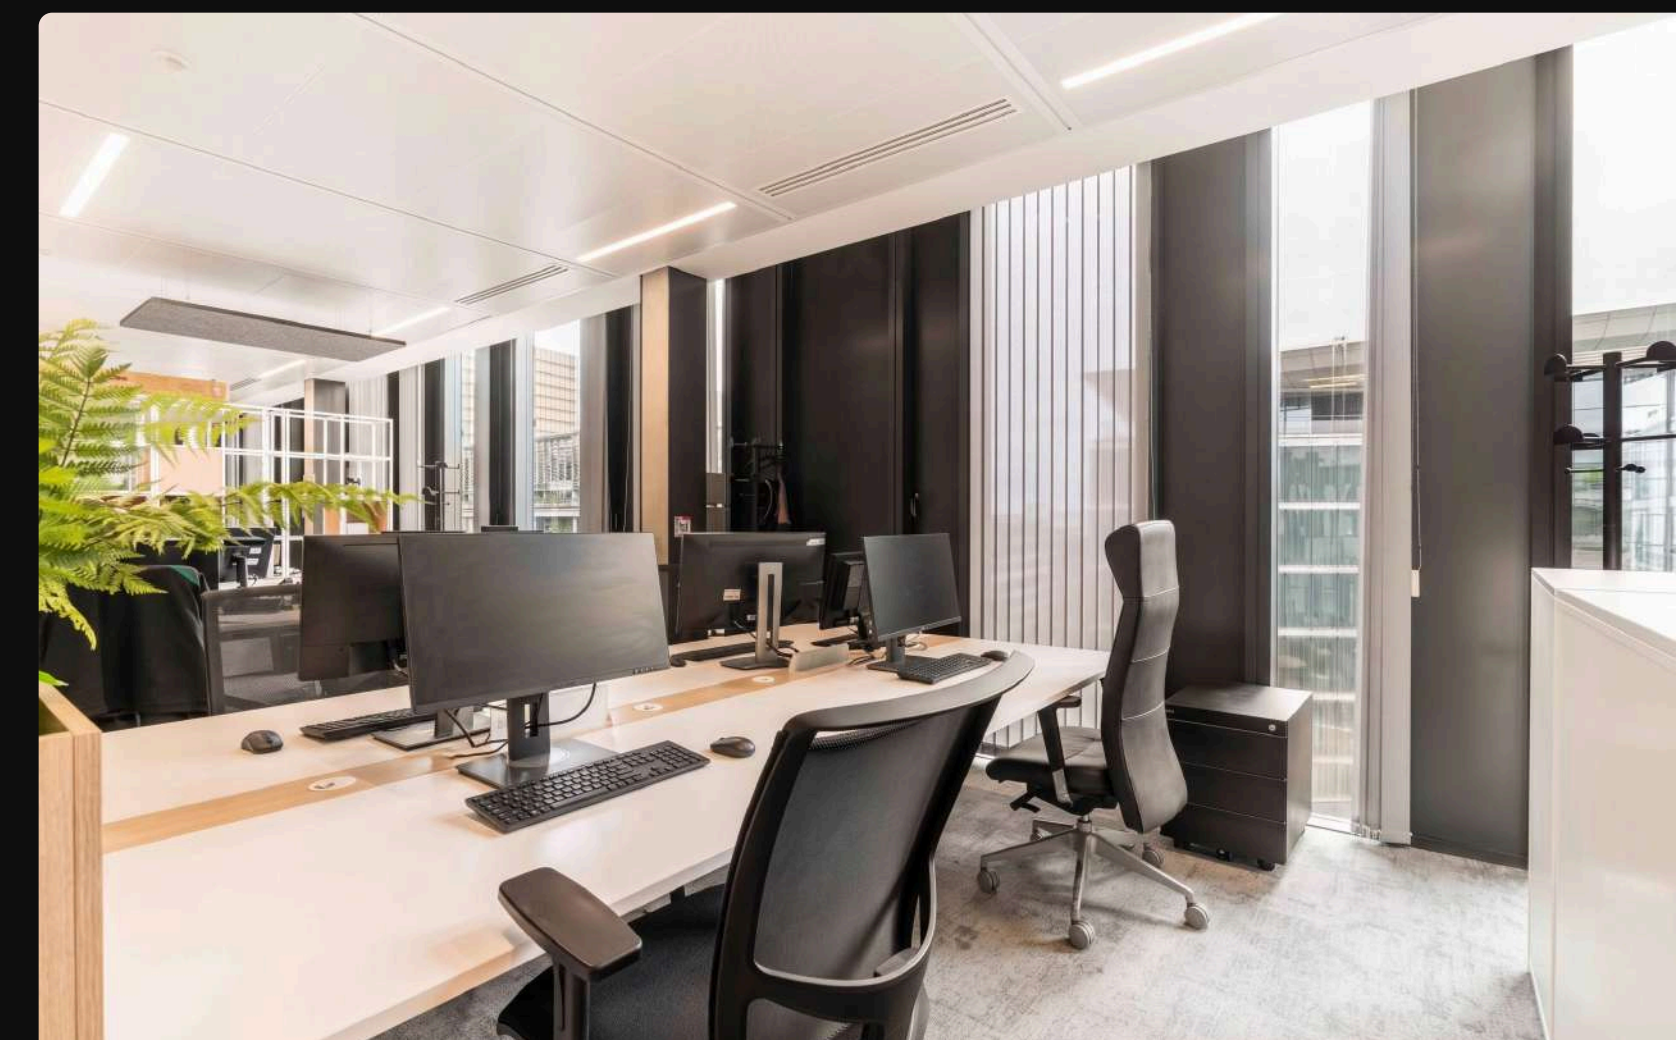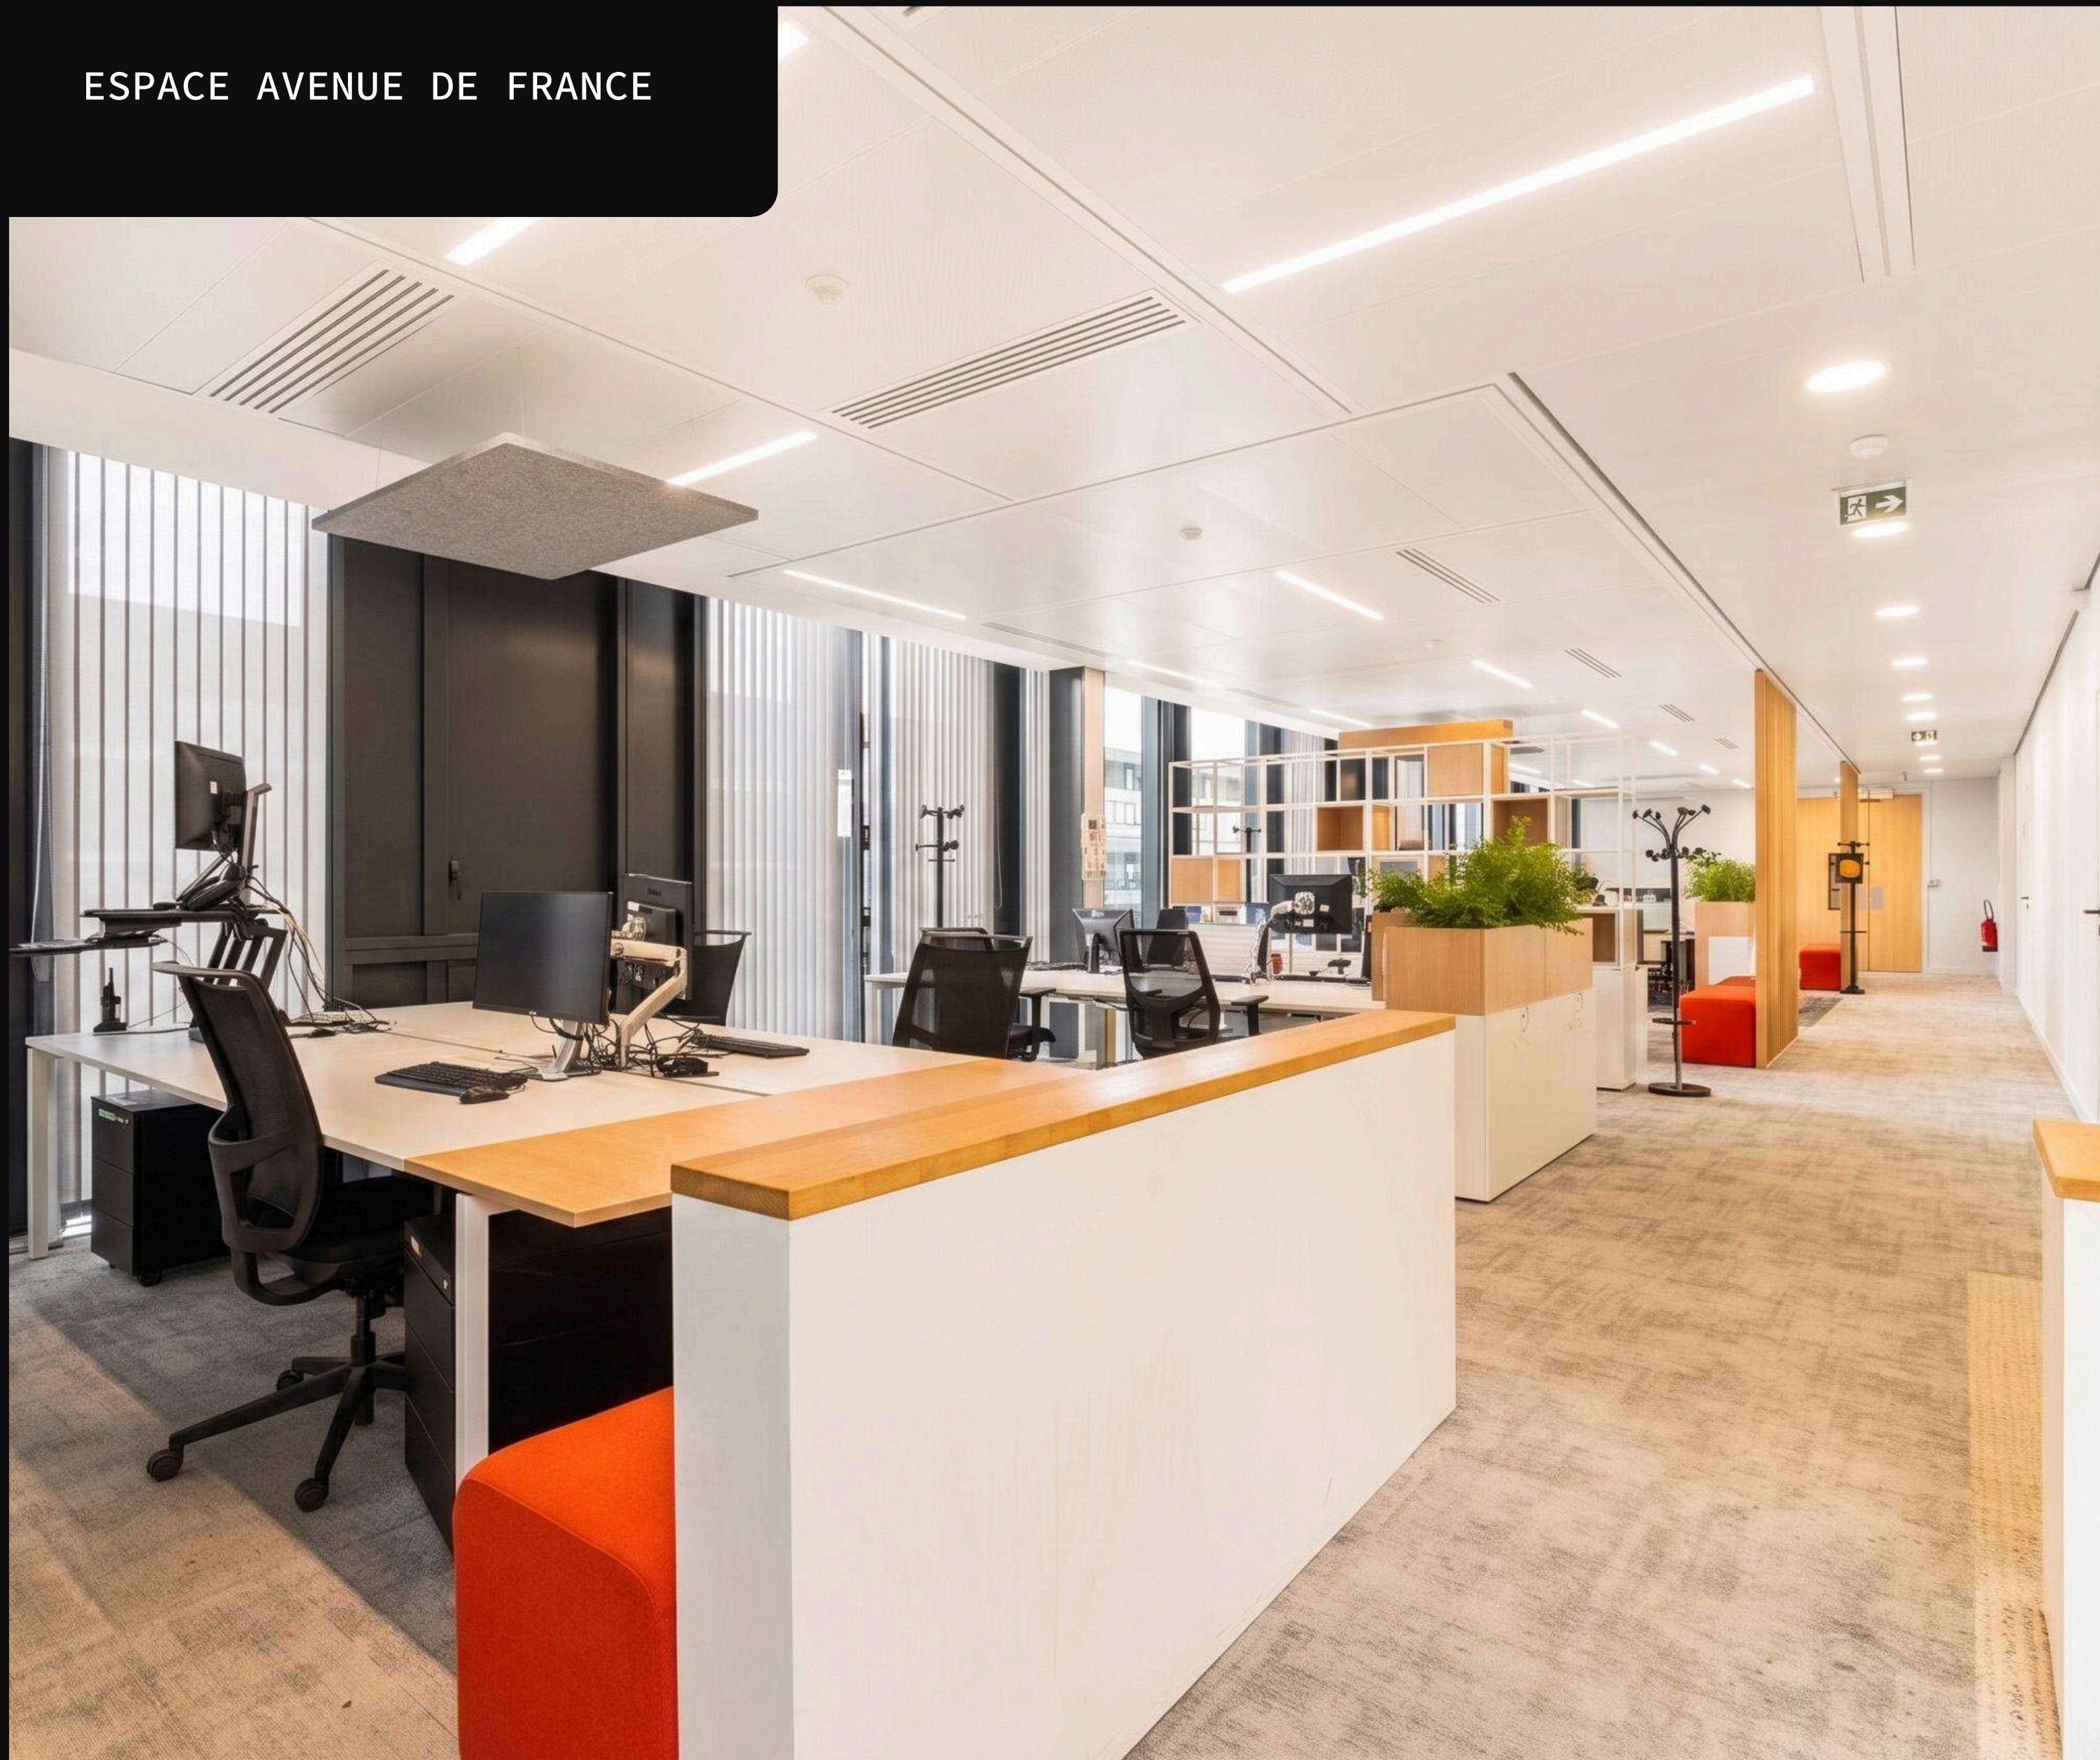

ESPACE AVENUE DE FRANCE

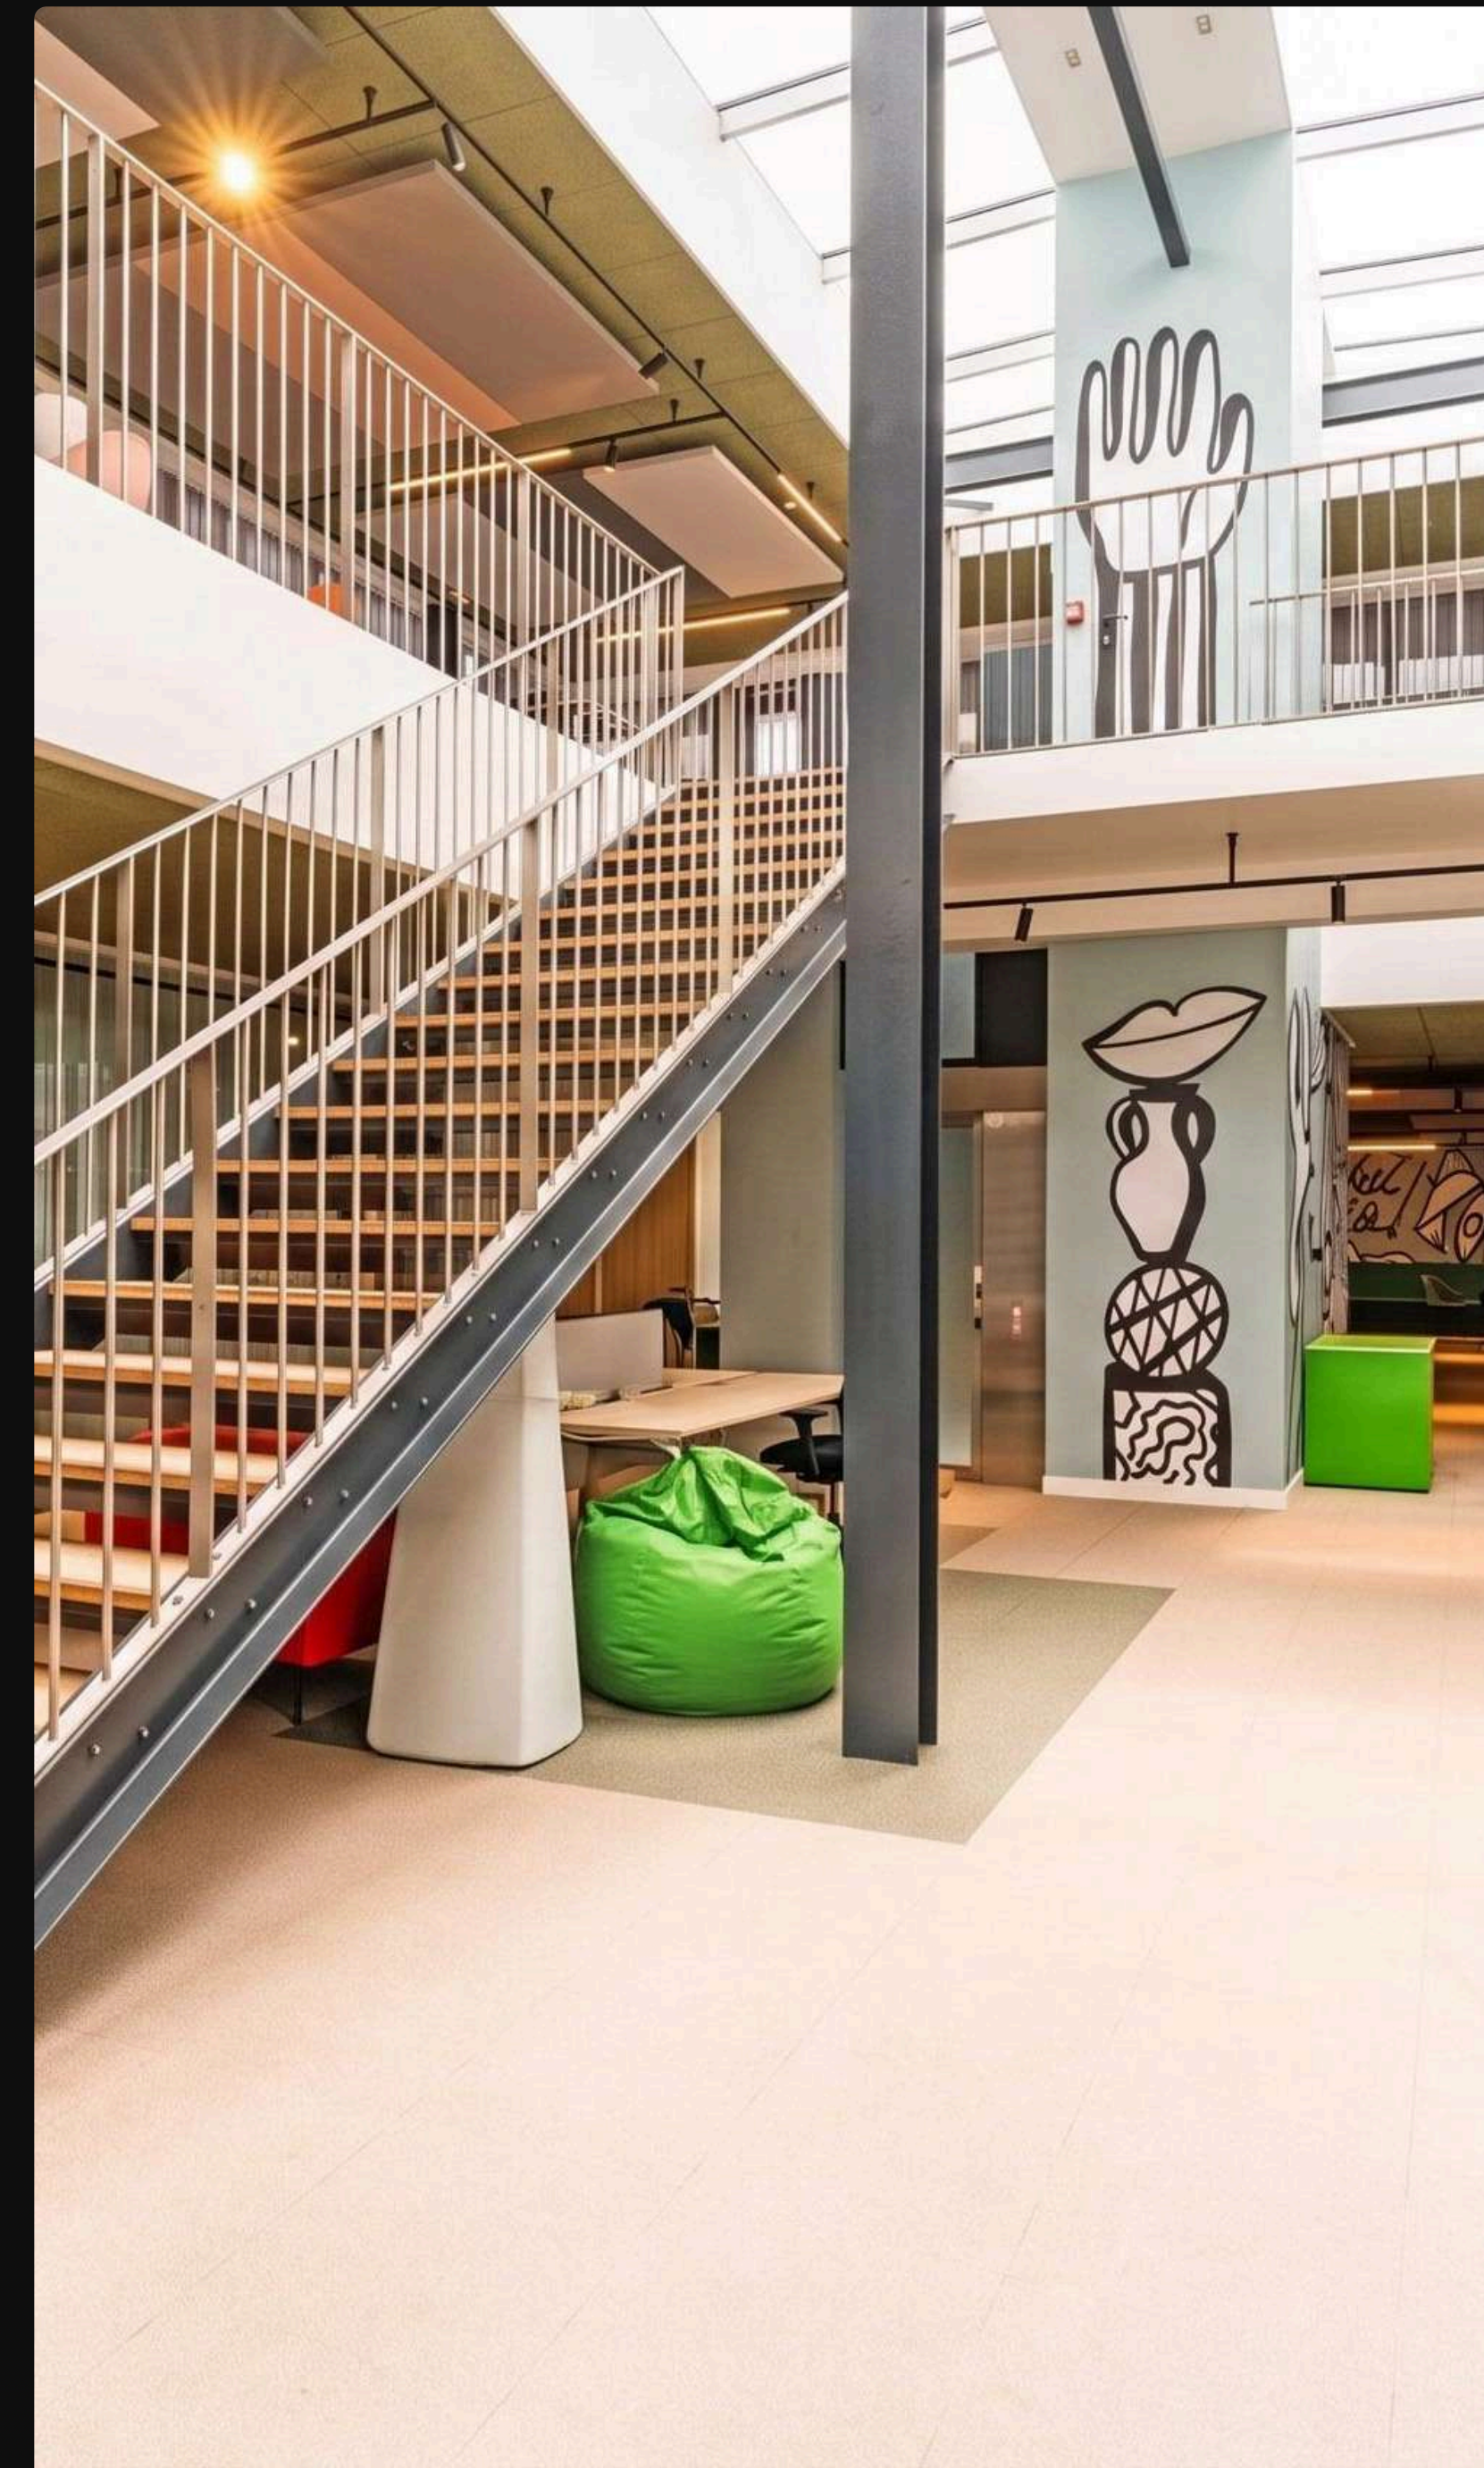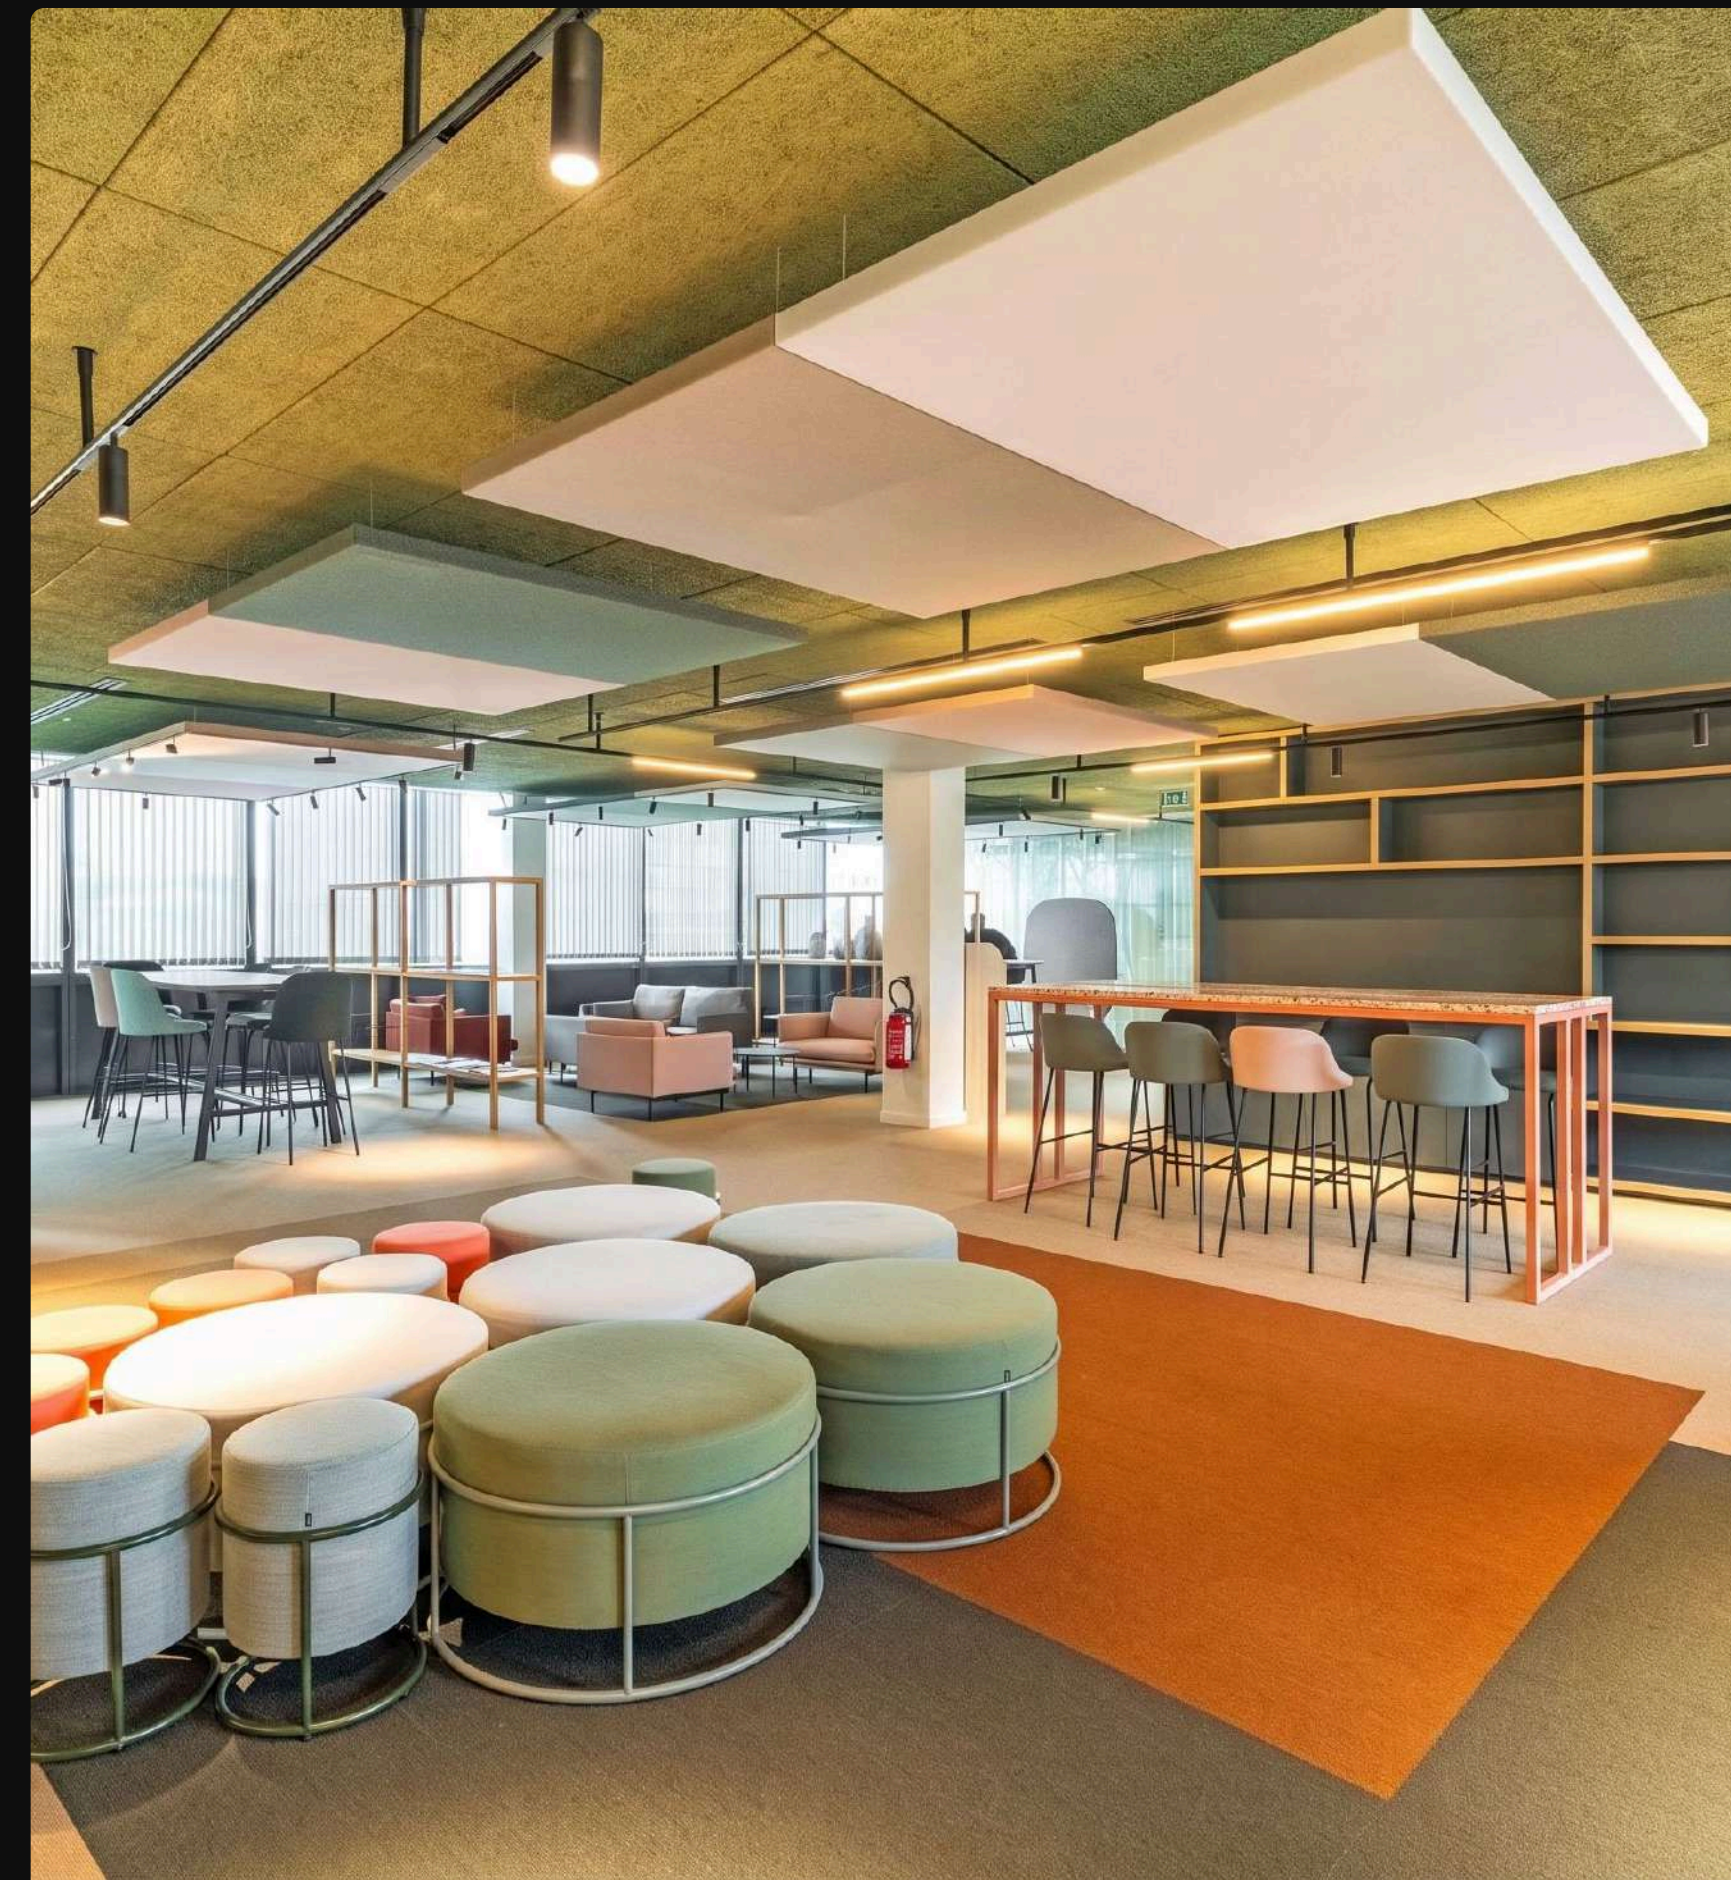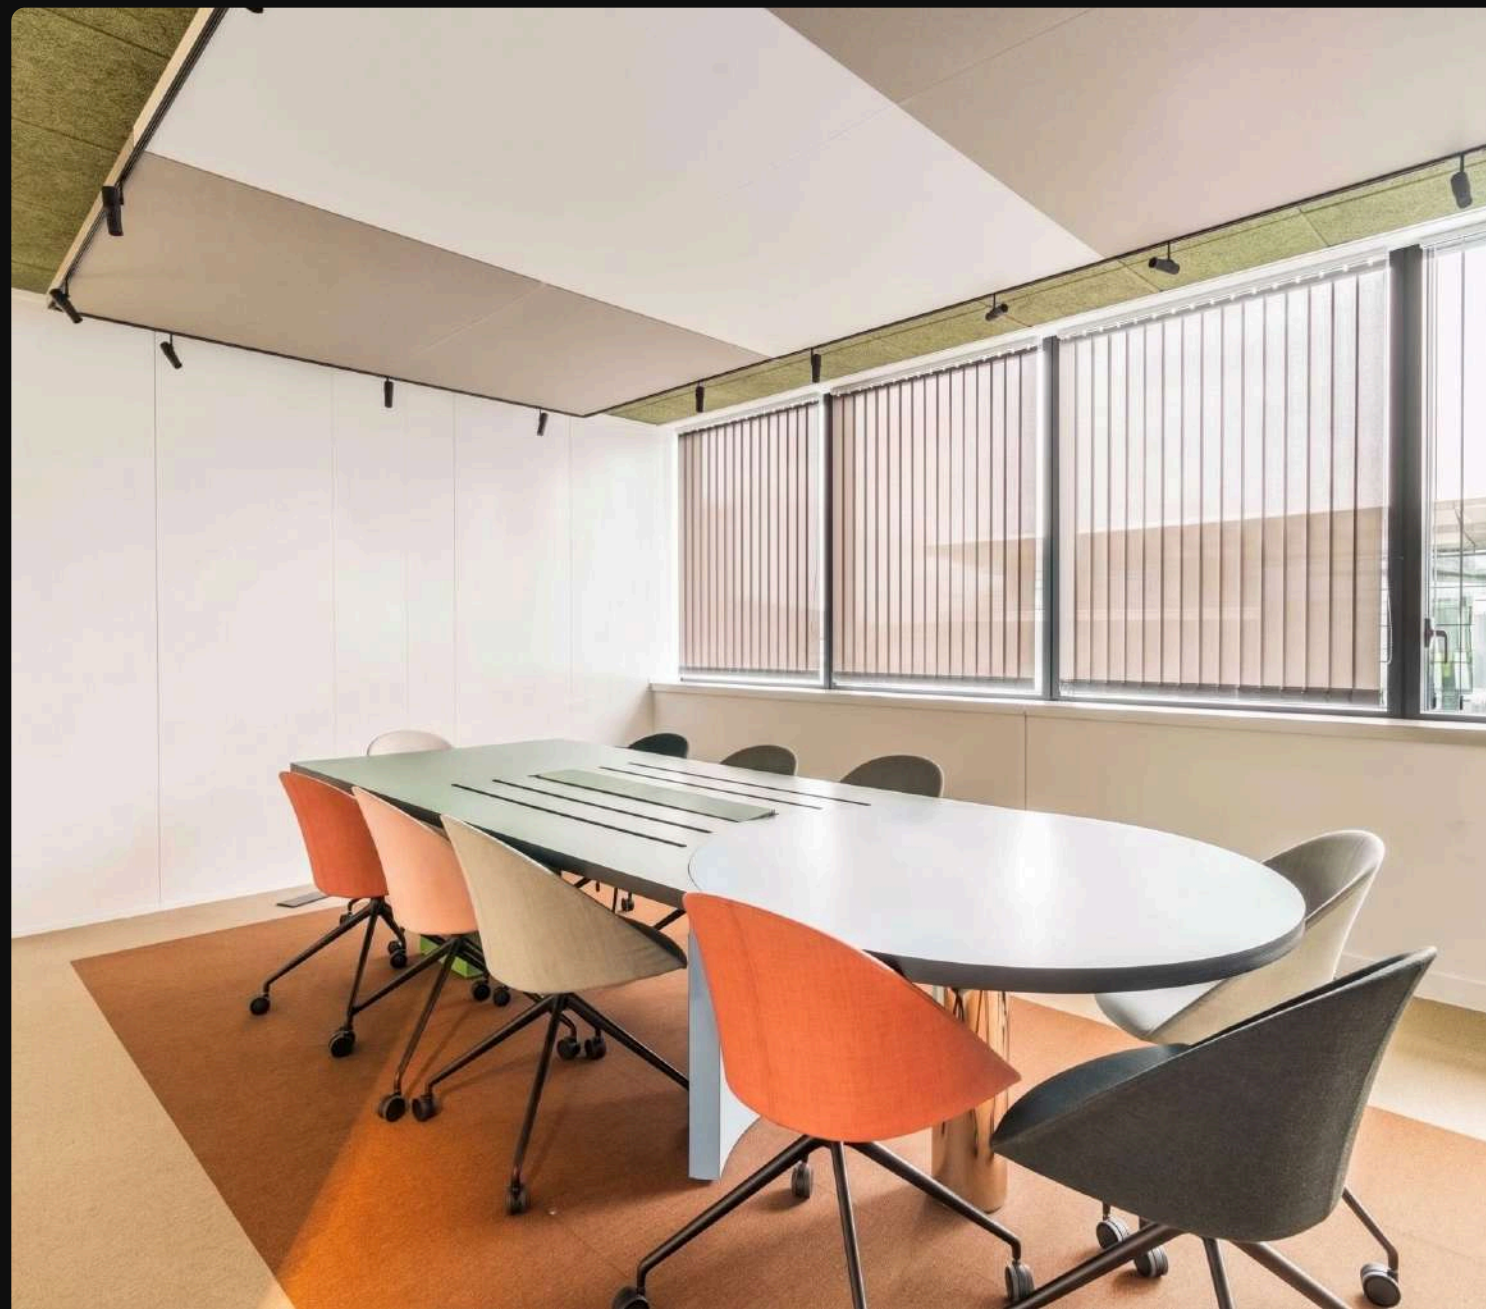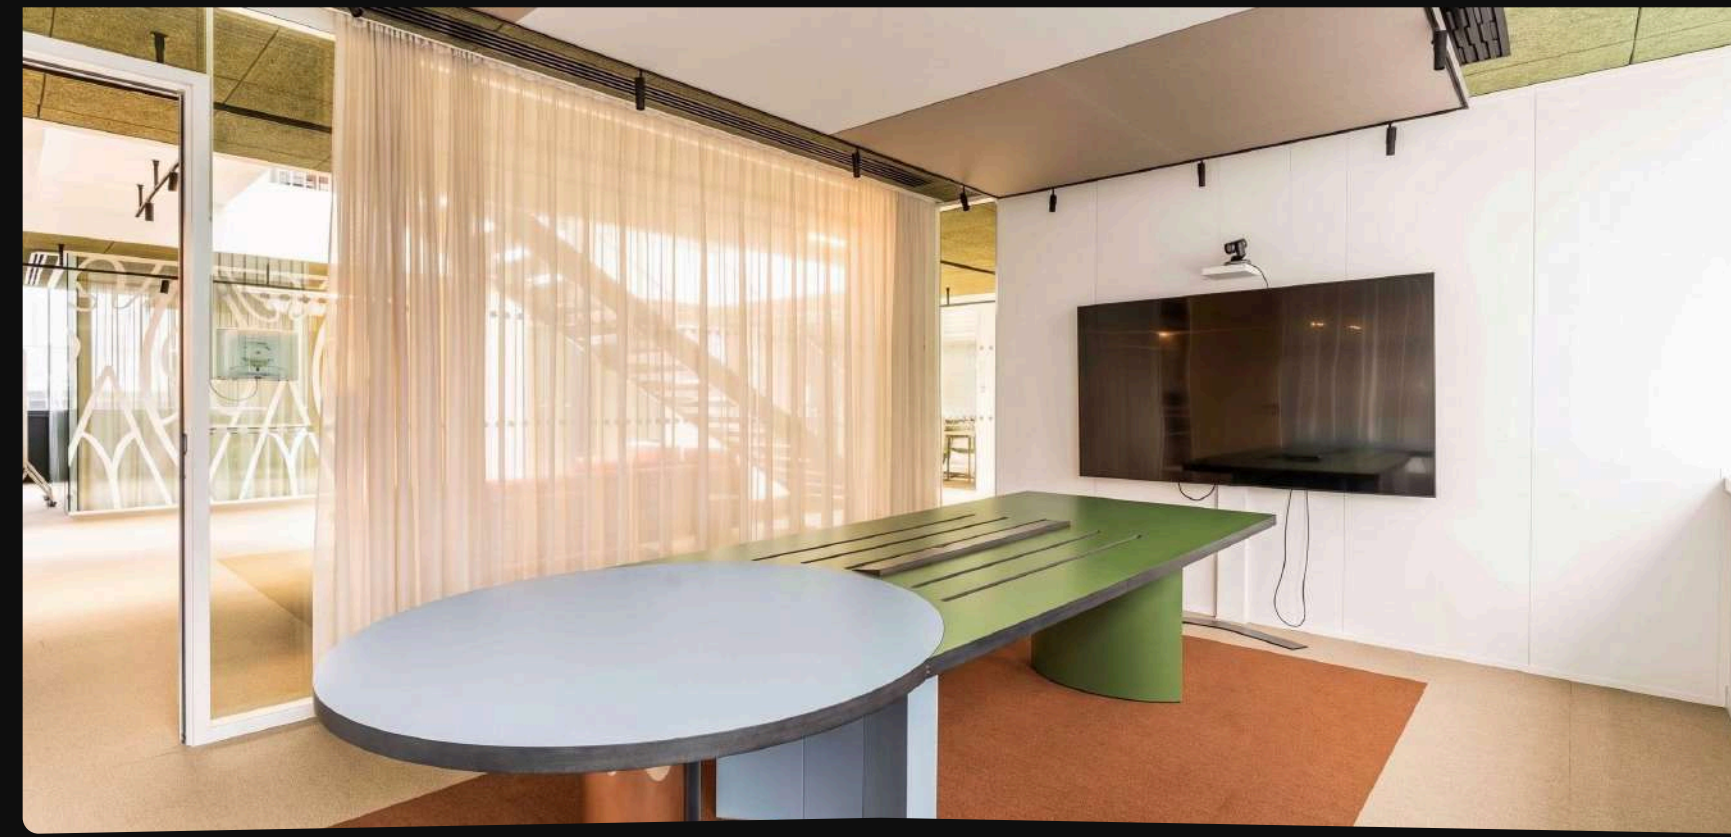


ESPACE AVENUE DE FRANCE

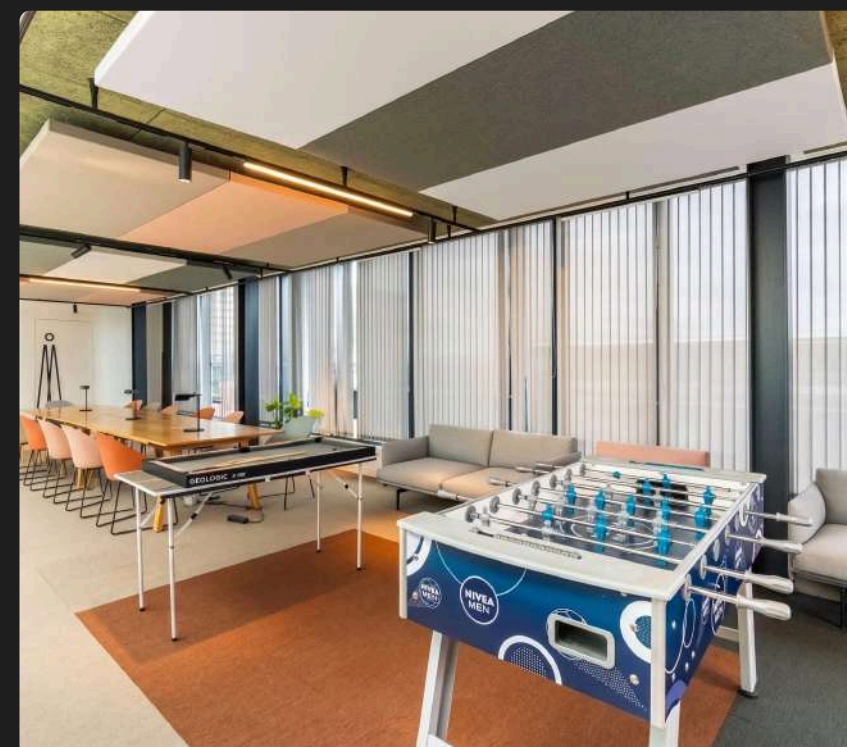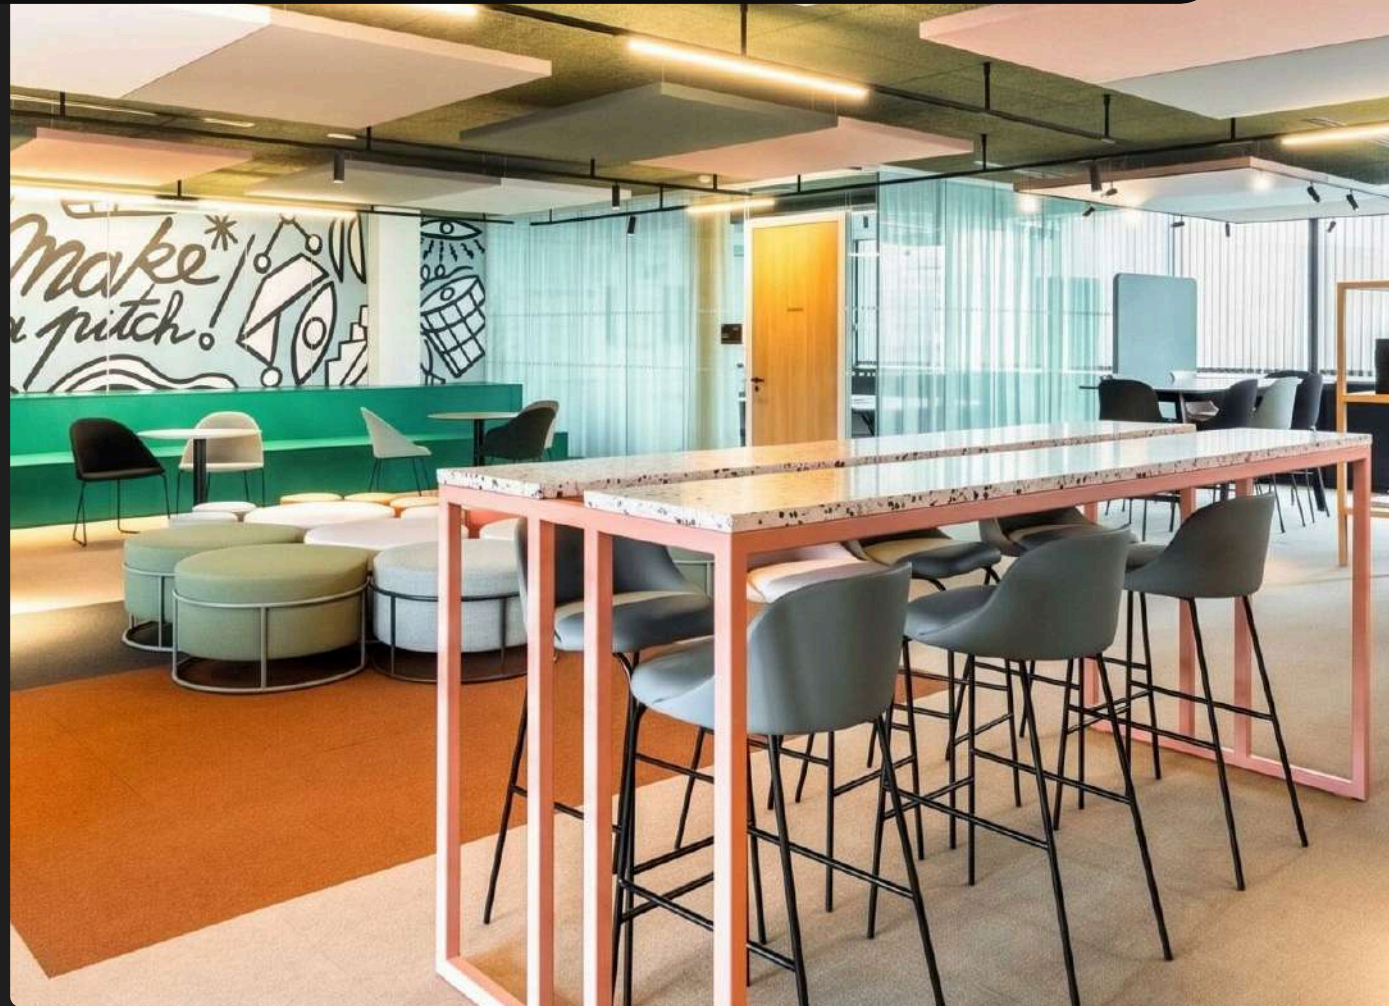

## 6ÈME ÉTAGE

- OPEN SPACE
- BUREAUX FERMÉS
- 2 BOXES DE 2 PERSONNES

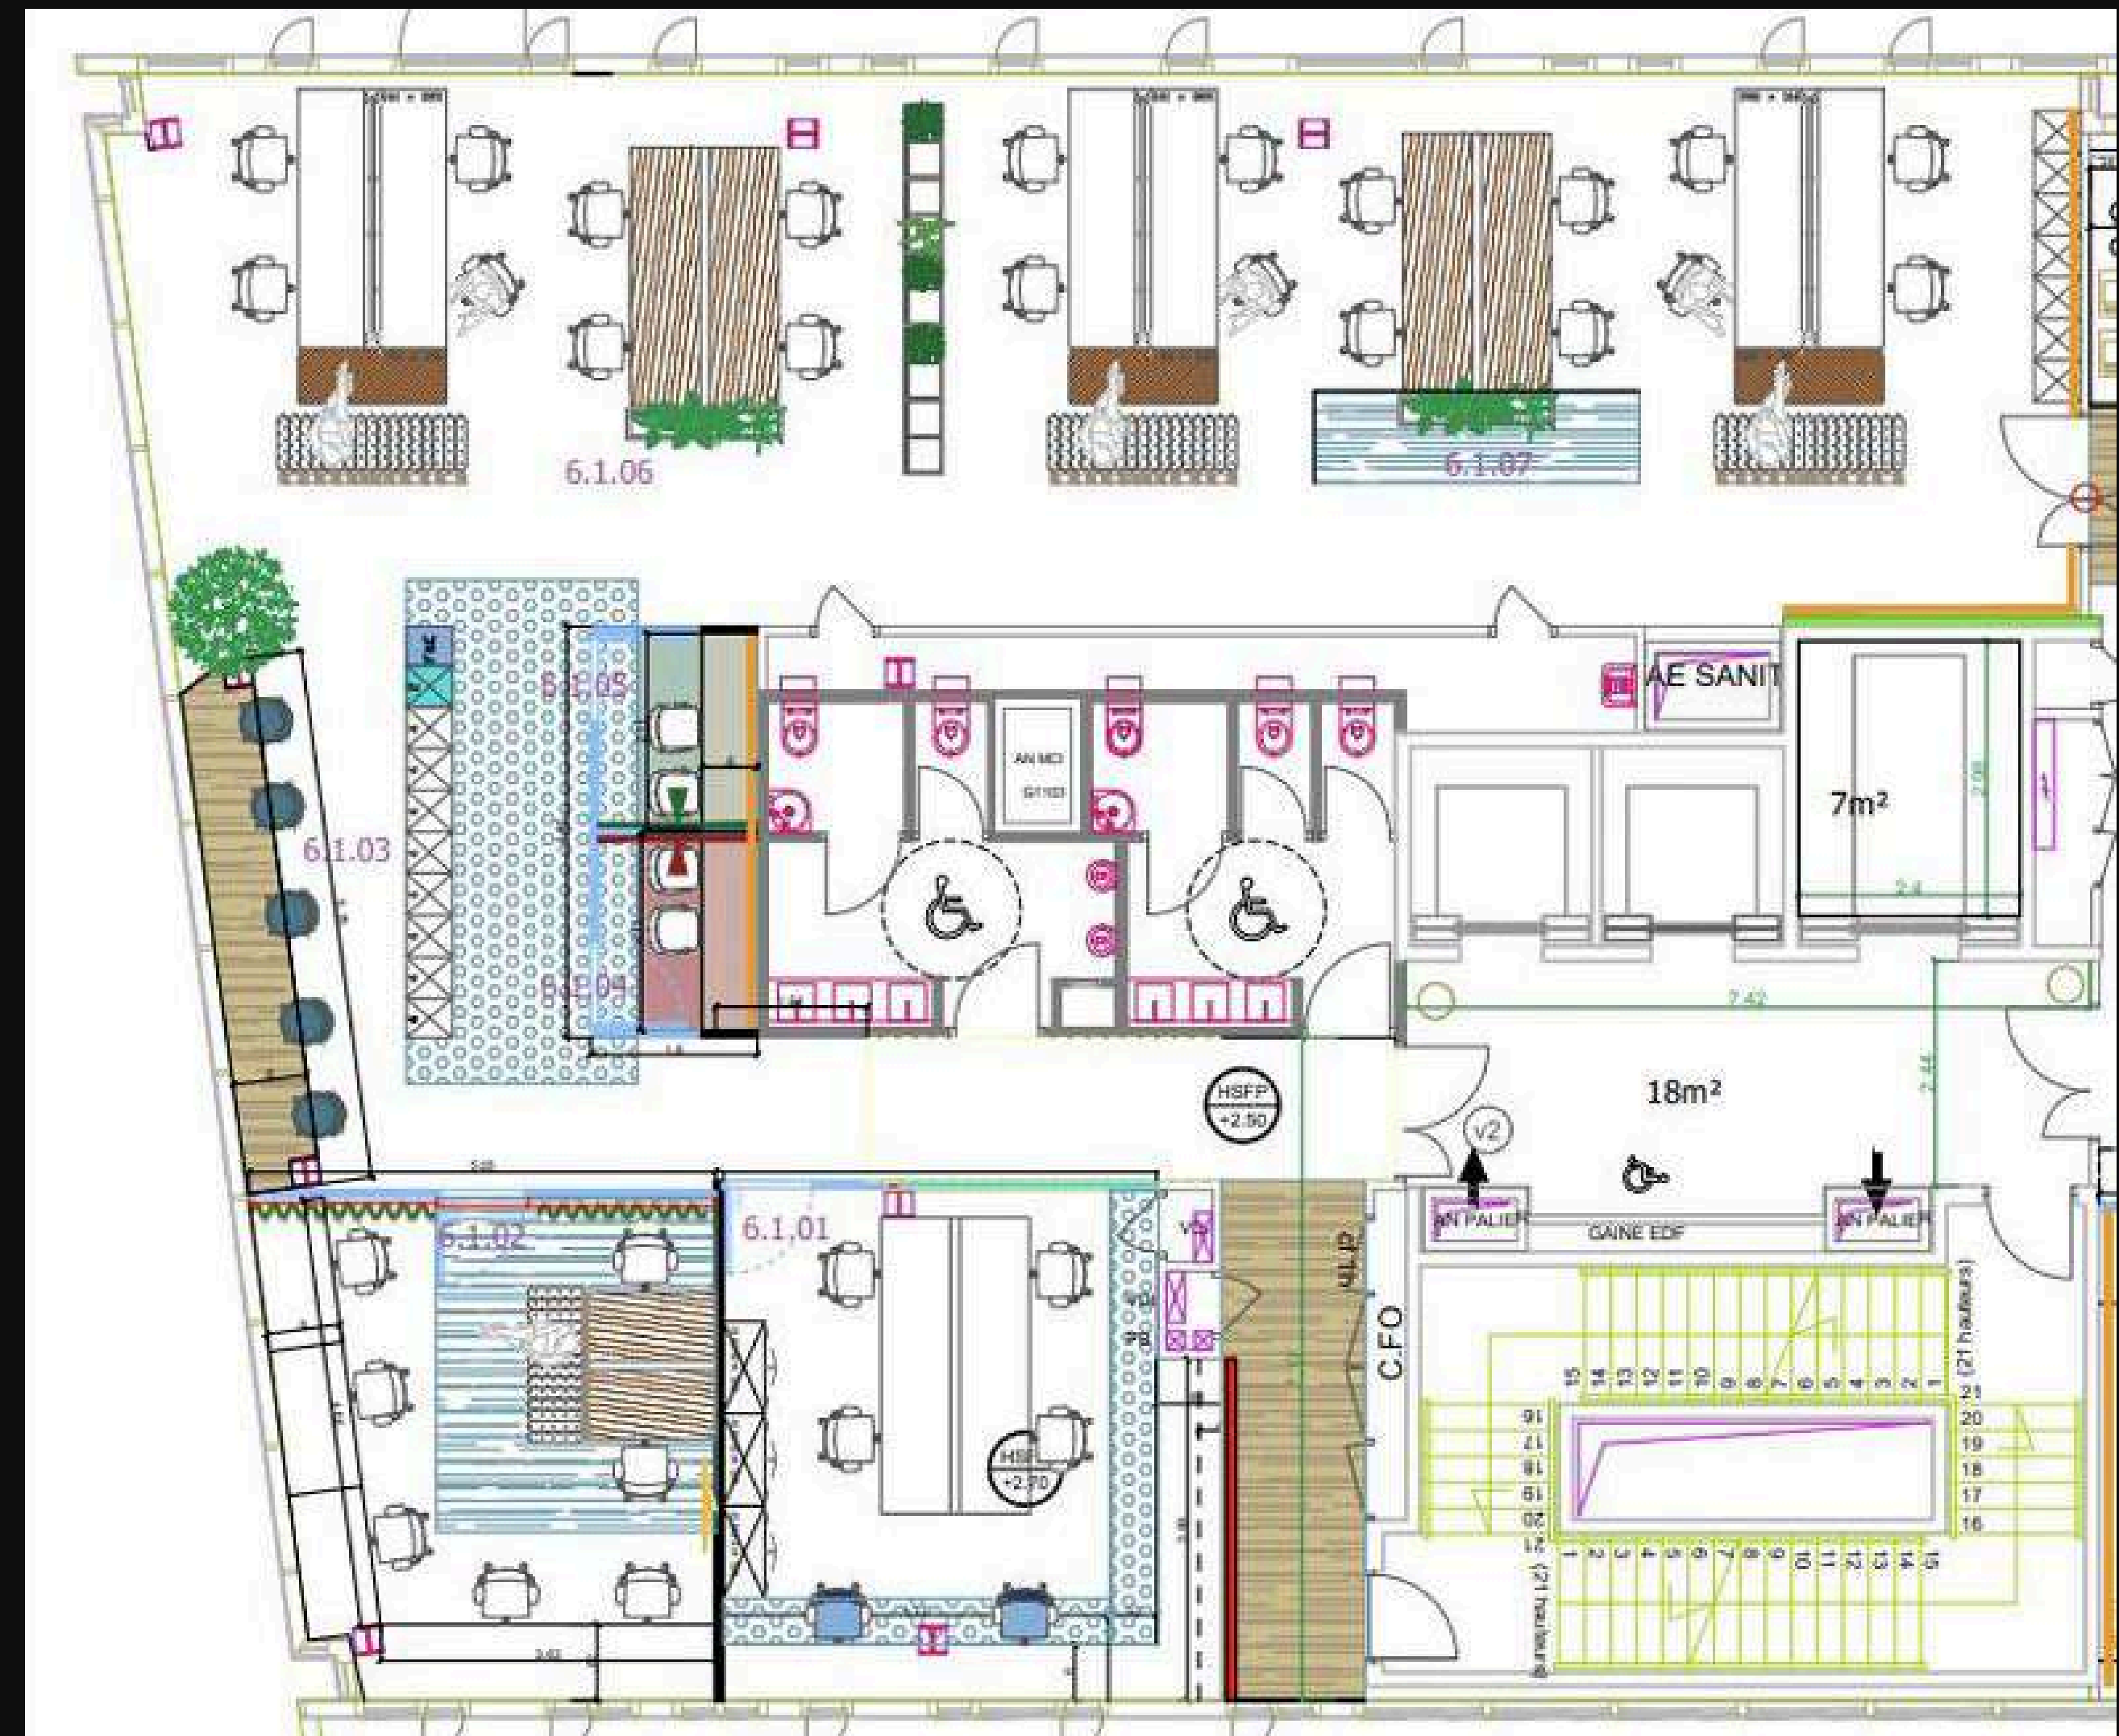


# Vous entrez dans un espace clé-en-main

## 🔑 Travaux & aménagement sur mesure

- Conception adaptée à votre image de marque et à vos usages.
- Mobilier, design, signalétique, acoustique, connectivité, entièrement géré par Sora.

## 👥 Prestataires et maintenance gérés

- Ménage, sécurité, IT, consommables, gestion du bâtiment : un seul interlocuteur.
- Zéro friction, zéro paperasse.

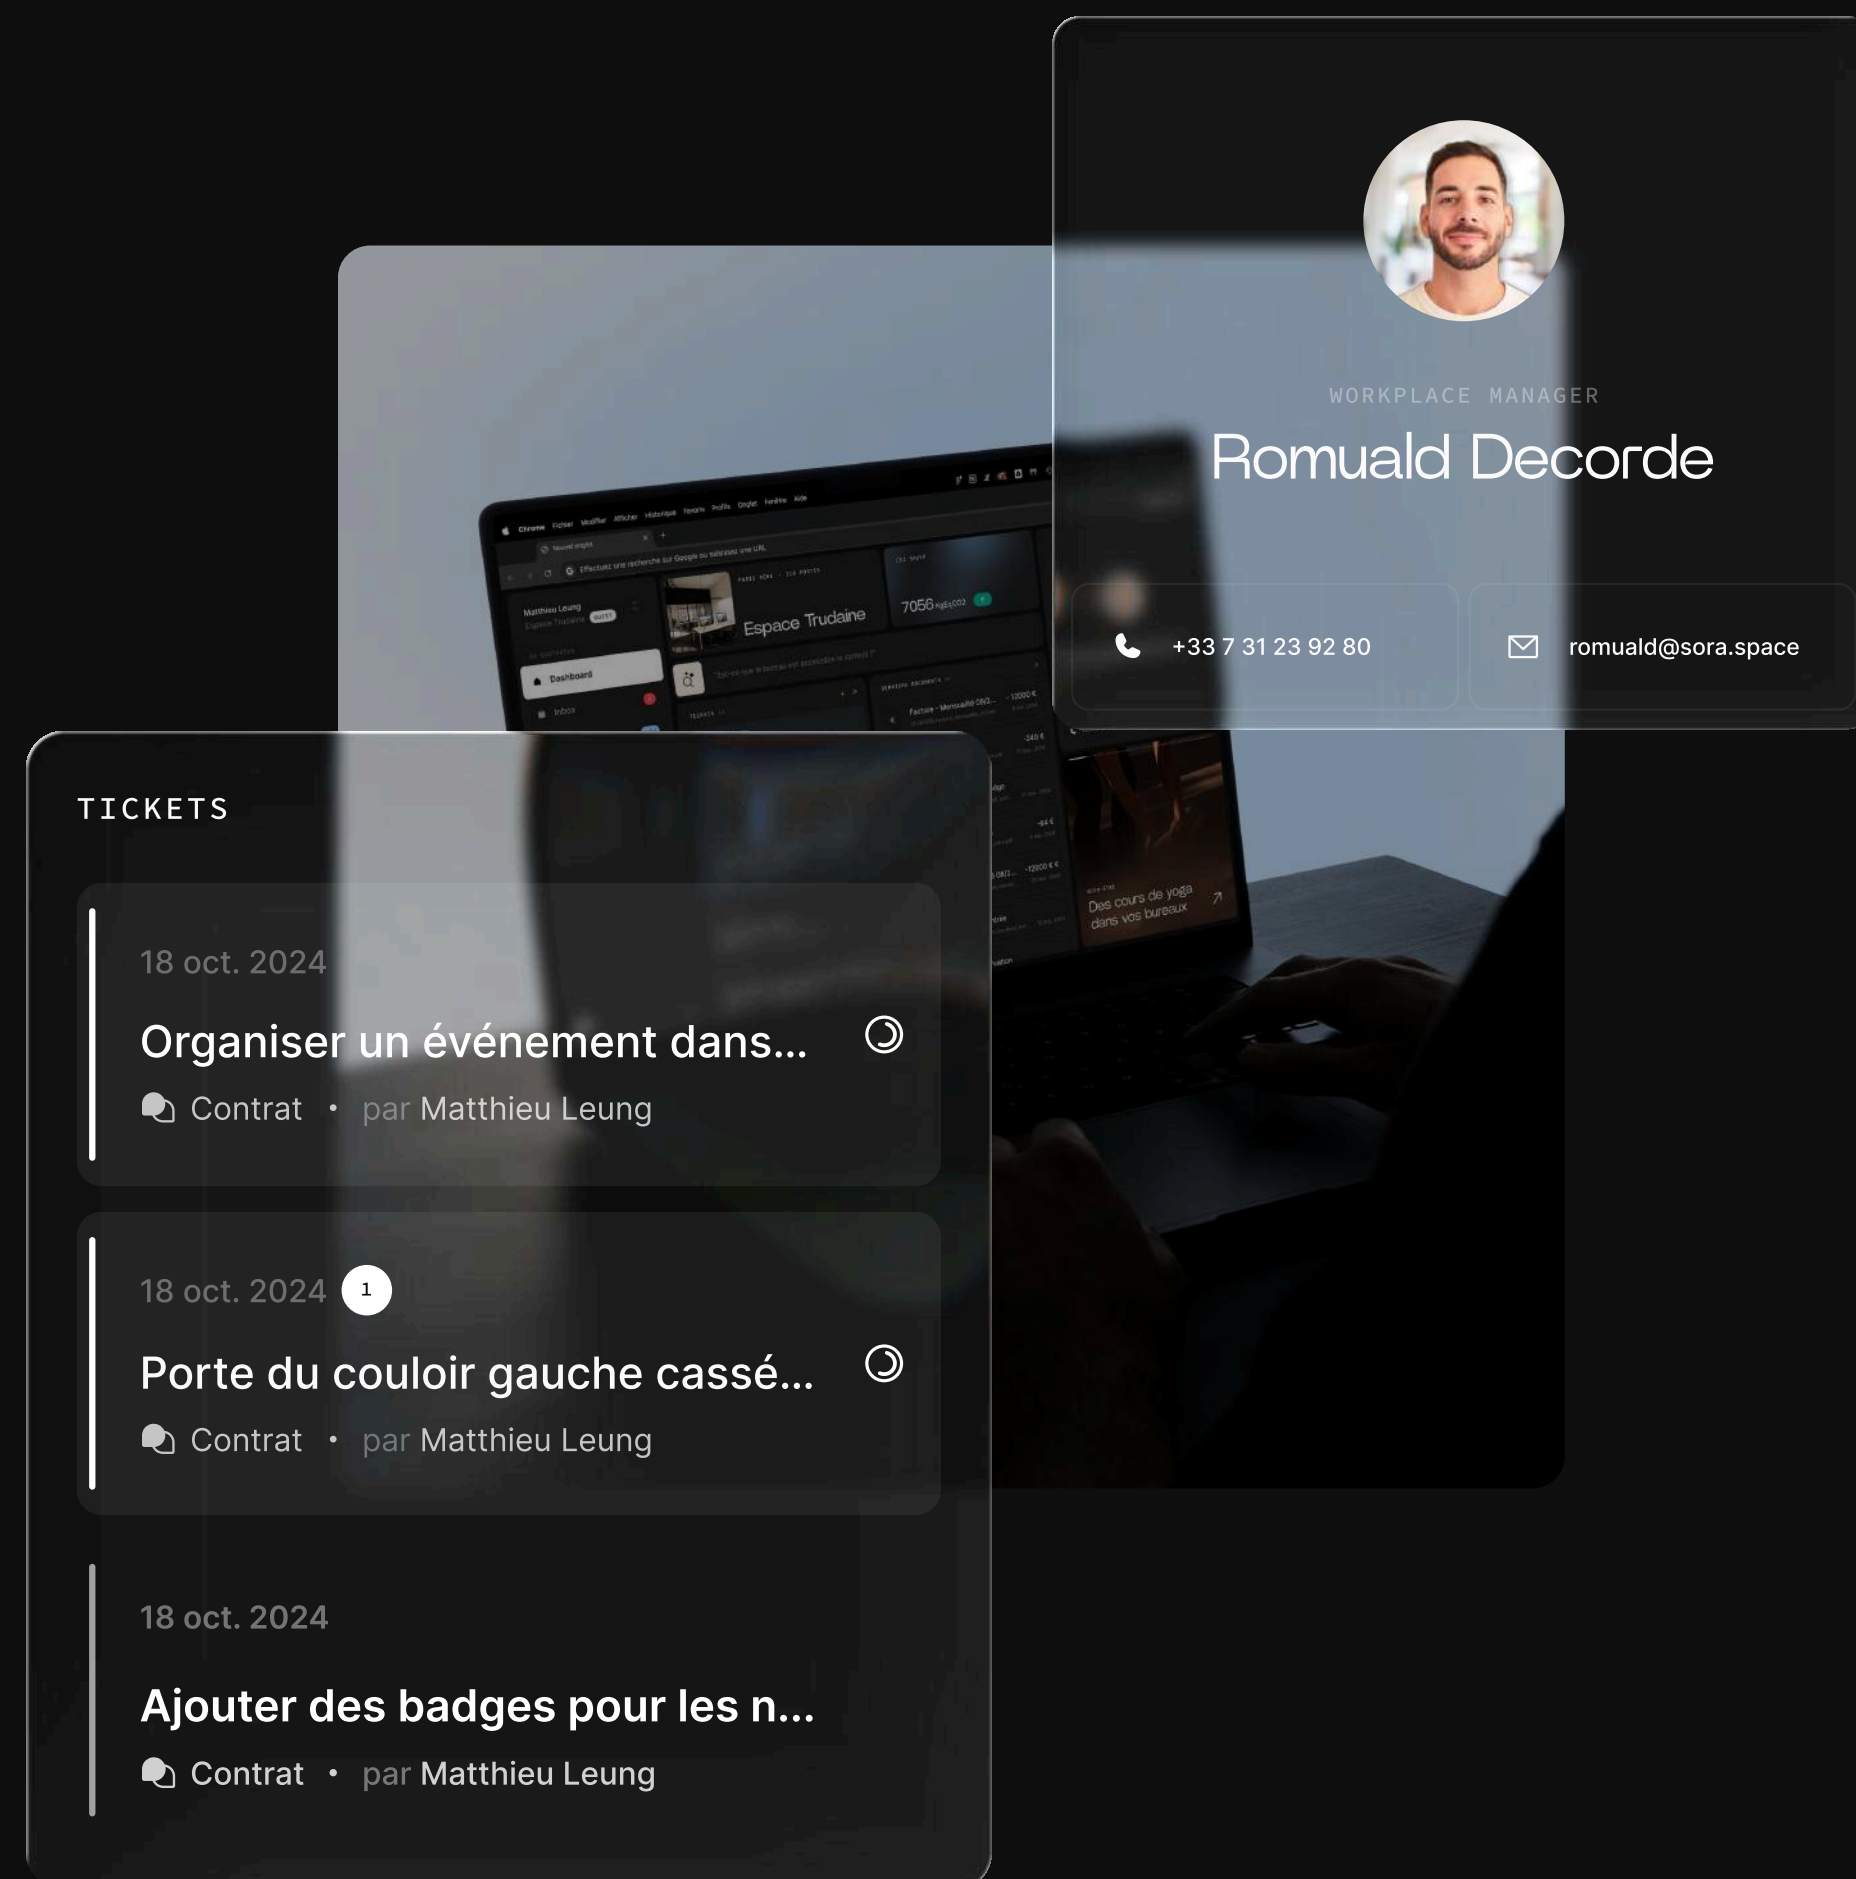

## 🏠 Un Workplace Manager dédié à votre écoute

- Un équivalent d'un poste à 50K€/an inclus dans le service.
- Gestion du quotidien, accueil, prestataires, logistique, événements internes et externes.
- Vos équipes se concentrent sur l'essentiel

## ☕ Confort & image de marque

- Espaces premium, pensés pour le bien-être et la productivité.
- Une expérience 5\* pour vos équipes et vos visiteurs.

SORA APP


# La plateforme 100% gratuite de gestion de bureaux

Ayez une vision globale de vos espaces de travail, votre taux d'occupation, et centralisez tous vos documents, paiements, reporting, ...  
Accessible par tous. 100% gratuite.

100% GRATUIT

SÉCURISÉE

CONFIDENTIELLE

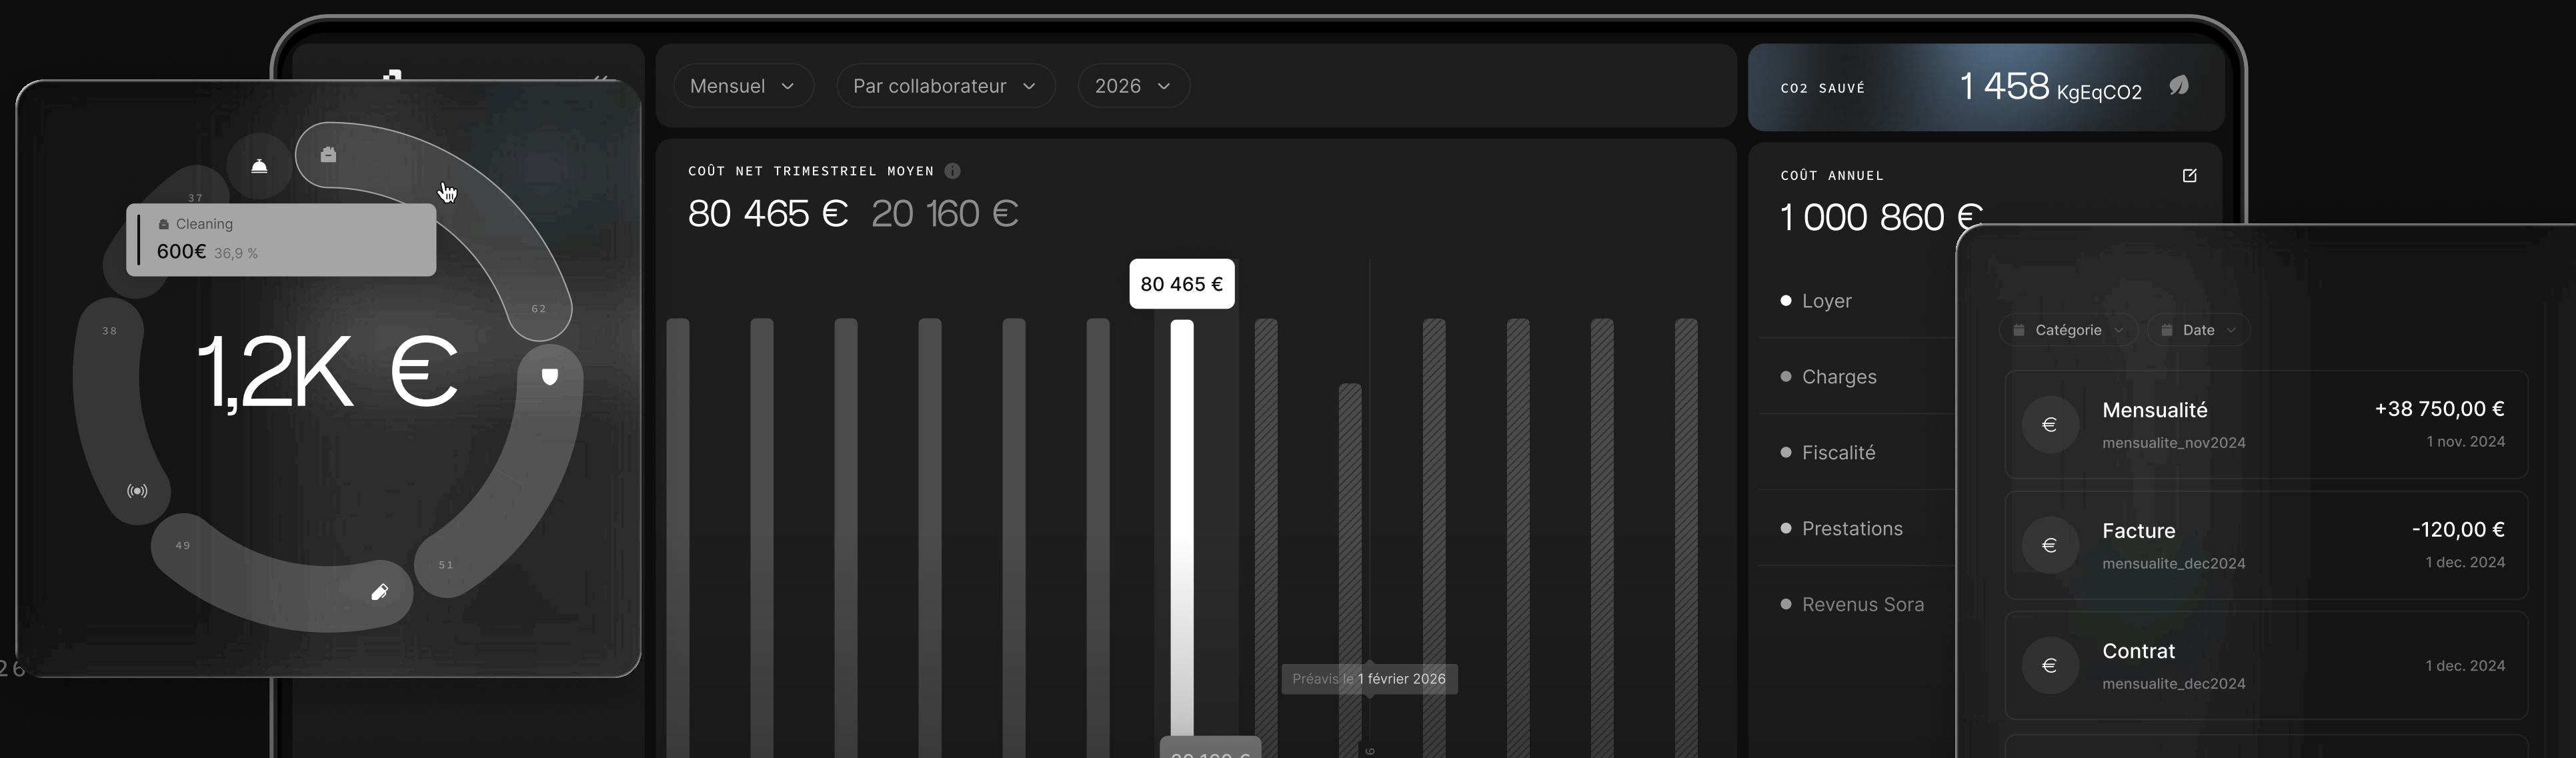

+3000

postes sous gestion

+35,000

m2 opérés

+100

réservations en cours



# Marie Callet

marie@sora.space  
+33 6 01 38 09 34