


Voorgevel

Rechter zijgevel

Achtergevel

Linker zijgevel

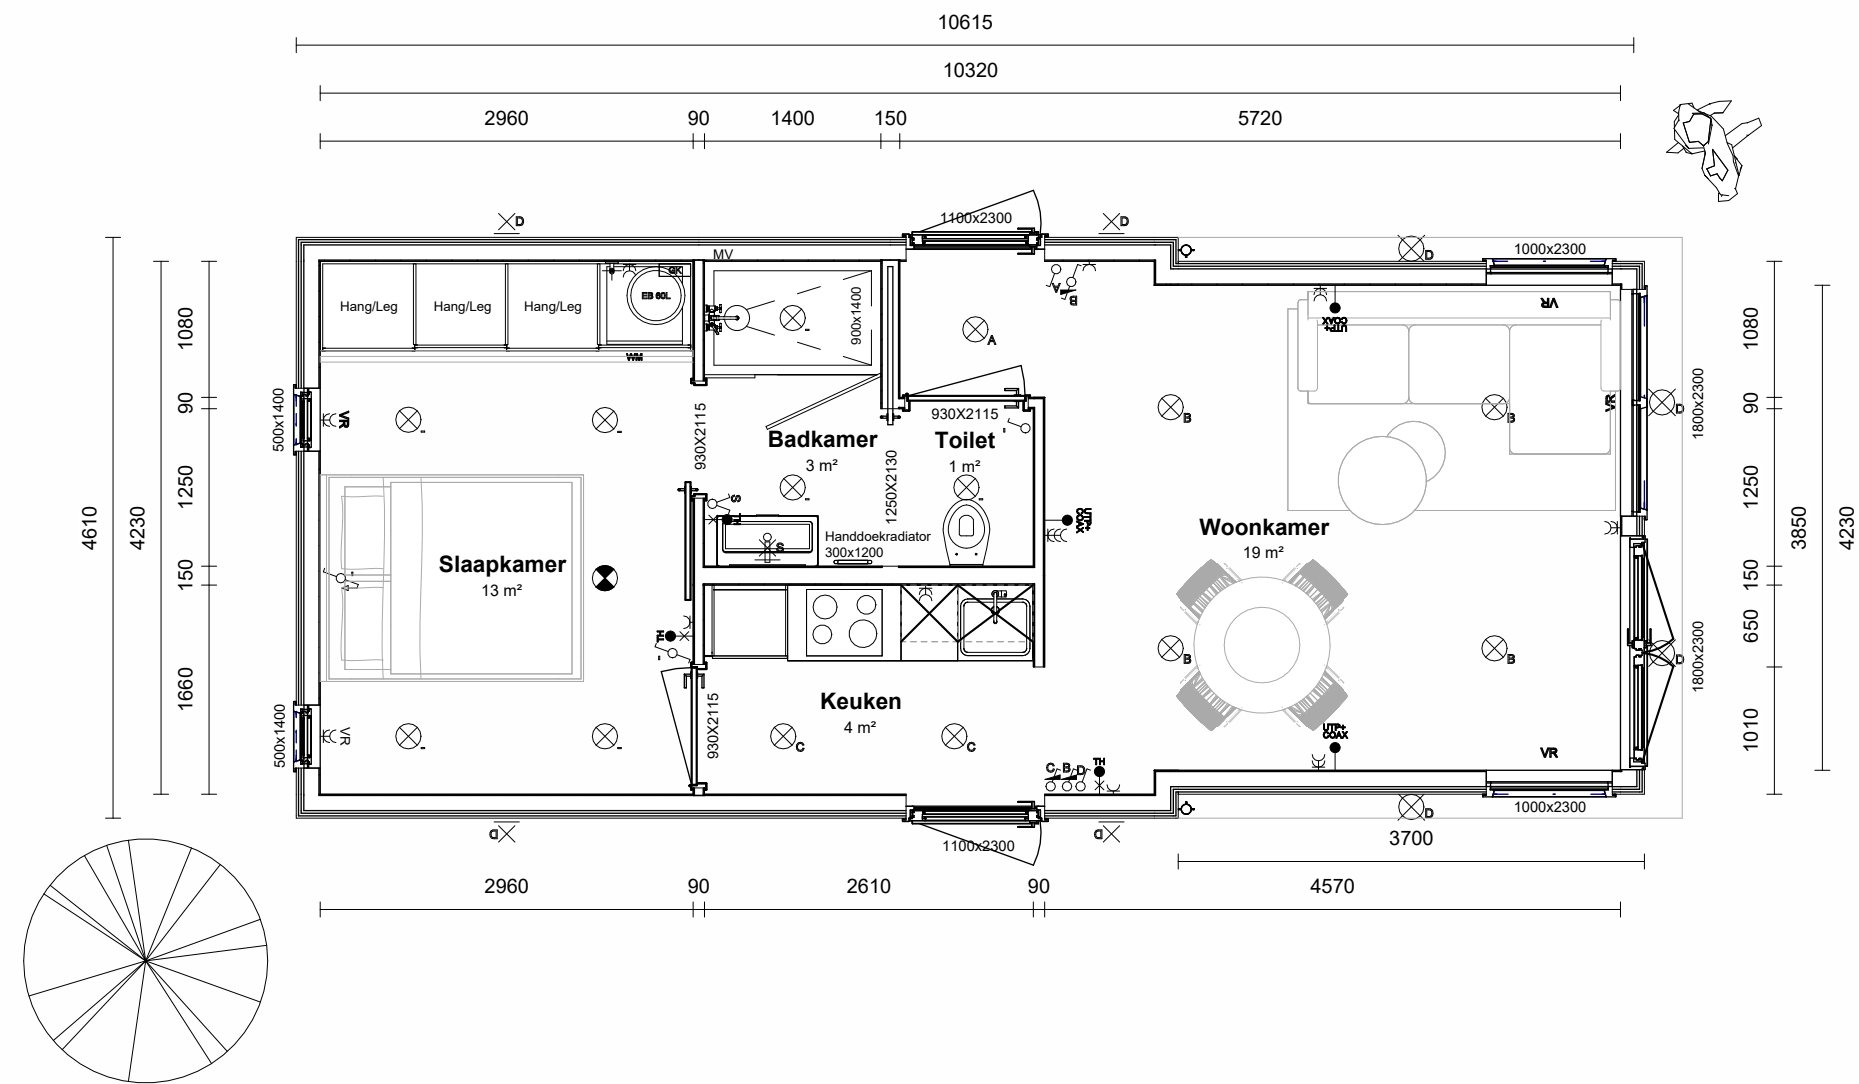

domuscura
mantelzorgwoningen

Isolatie: Standaard

Vloer	Pir	60mm
Gevels	Naturol 032	120mm
Dak	Naturol 032	120mm

Verwarming	EB met IR vloerverwarming
------------	---------------------------

Kleur en materiaal:

Gevelbekleding #1	RK148	Turner Oak
Gevelbekleding #2	Rhombus	Zwart
Type vloer	-	Laminaat

Kozijnen	Vlak	Zwart
Beglazing	Helder	HR ++

Dakbedekking	EPDM
Boeideel	Kunststof Wit
Dakgoot	Inpandig
Hemelwaterafvoer	PVC Zwart
Ventilatie Z-profiel	Kunststof Zwart

Type:	Oppervlakte:
Amalia Basis	47.9 m²

Projectnaam	-
Project adres	-


Renvooi:

♂ Enkelpolige schakelaar	⊘ Dubbel geaard stopcontact	⊗ Inbouw LED-spot	⊗ Buitenlamp aansluiting	MV Mechanische ventilatie	GK Groepenkast
♂ Enkelpolige dimbare schakelaar	⊘ Geaard waterdicht stopcontact	⊗ Rookmelder	SC Zonwering	TV TV aansluiting	EB Elektrische boiler
♂ Schemerschakelaar	⊘ Aansluiting 3 draden	⊗ Lichtpunt	RL Rolluik	TH Thermostaat	OZ Omvormer zonp. 600x450x150
♂ Wisselschakelaar	⊘ Aansluiting bedraad	⊗ Elektrische deurbel	HOR Horren	ET Elektra tussenmeter	GZ Loze groep zonnepanelen
♂ Wisselschakelaar, trekkoord	⊘ Loze leiding	⊗ Buitenkraan	VR Ventilatie rooster	WT Water tussenmeter	AC Airconditioning

Hoogtes:

Wandcontactdozen 700mm + vloerpeil
Schakelaars 1000mm + vloerpeil
Thermostaat 1500mm + vloerpeil
Trekkoord 1800mm + vloerpeil

Datum:	-	Projectnummer:	-
Schaal:	As indicated		-
Formaat:	A3		-
Adviseur:	-	Versie:	-

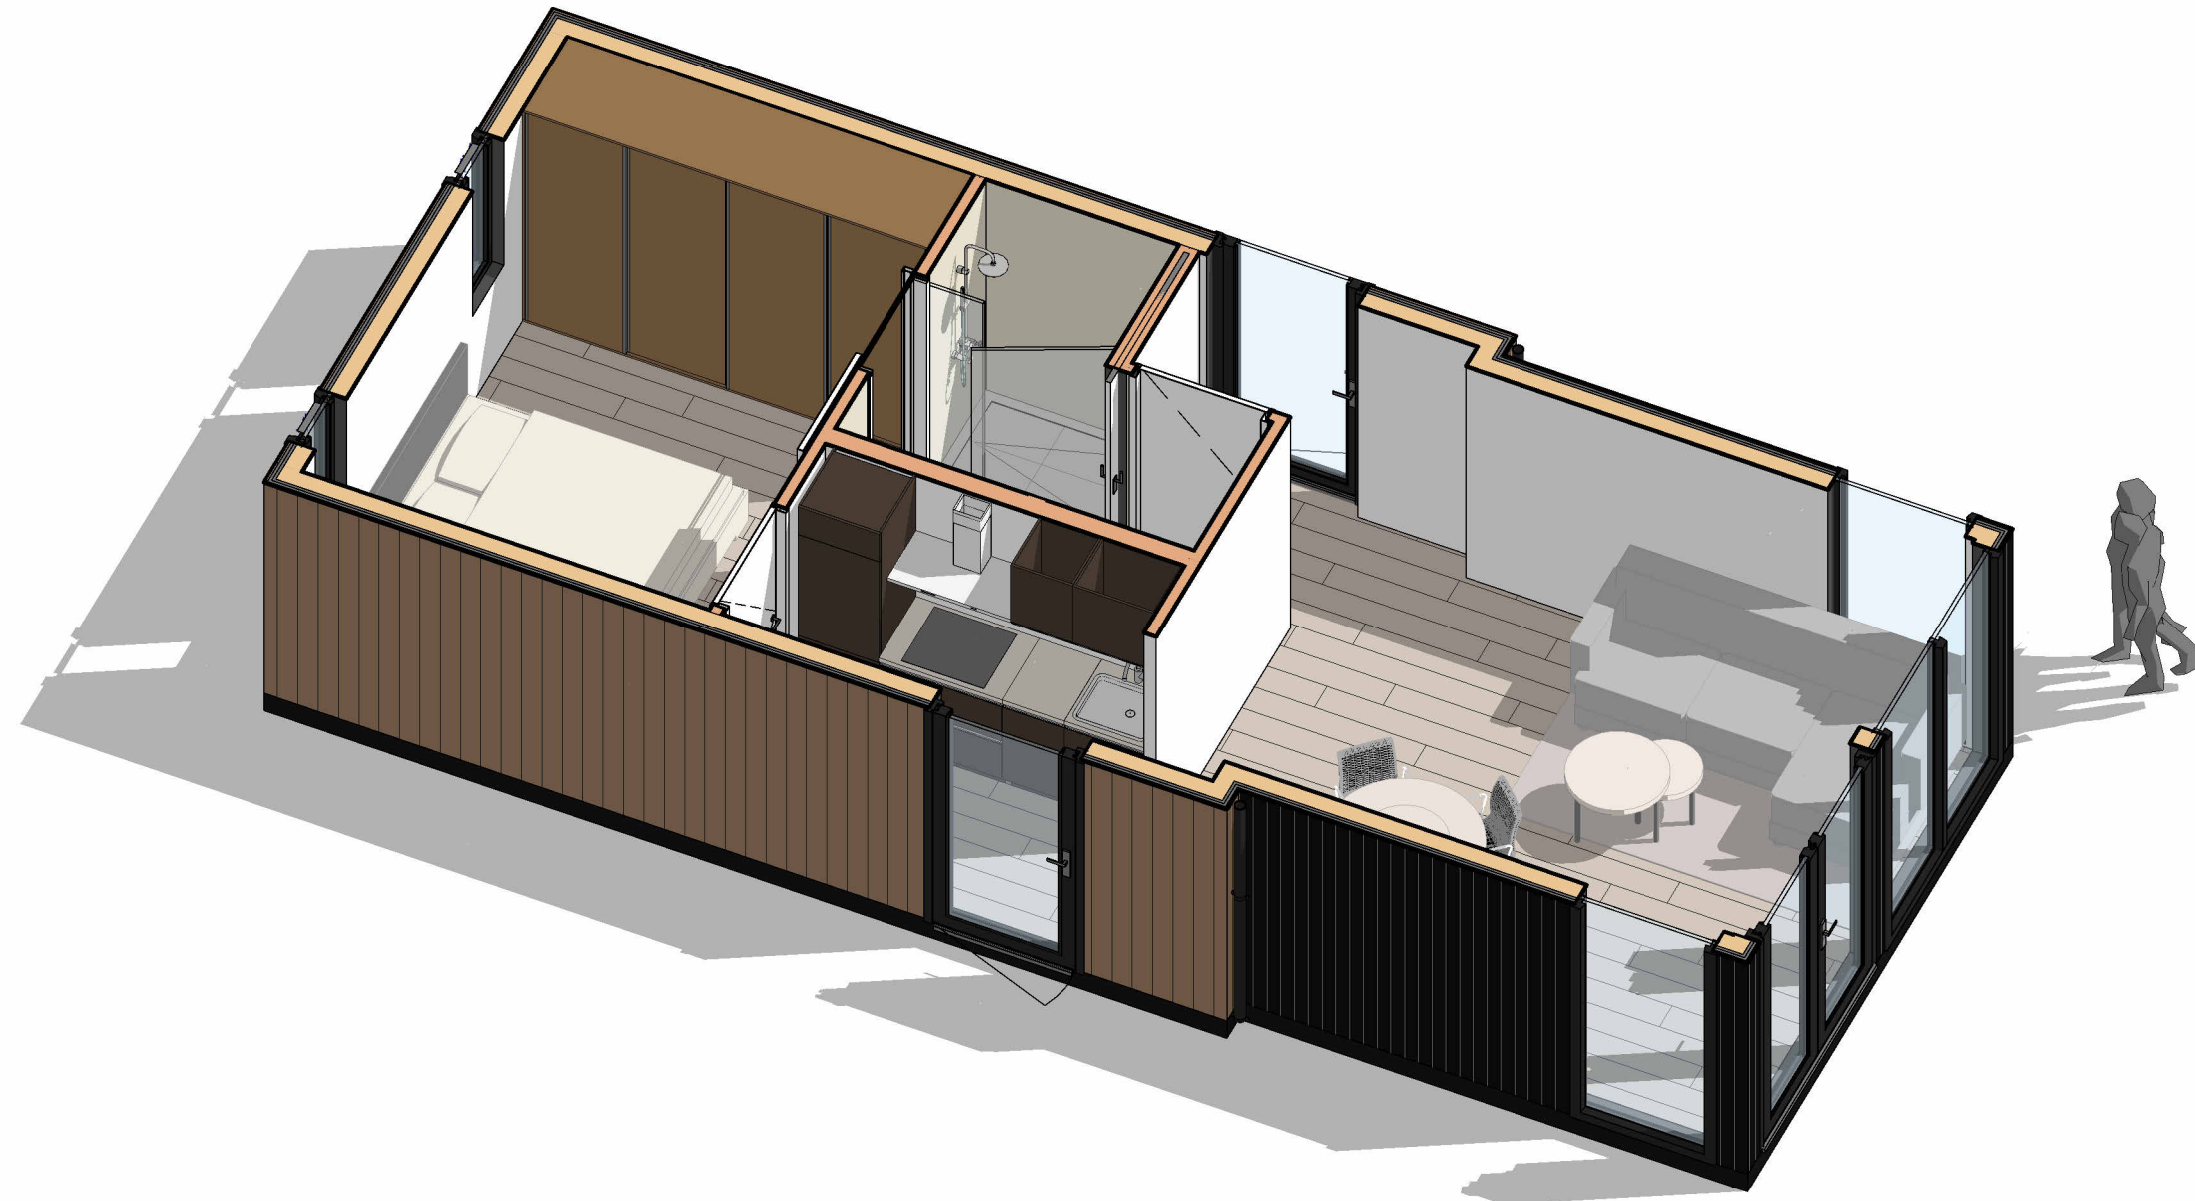

domuscura
mantelzorgwoningen

Type:	Amalia Basis	Oppervlakte:	
Projectnaam	-		
Project adres	-		
Datum:	-	Projectnummer:	-
Schaal:	-		-
Formaat:	A3		
Adviseur:	-	Versie:	-



Type:	Amalia Basis	Oppervlakte:	
Projectnaam	-		
Project adres	-		
Datum:	-	Projectnummer:	
Schaal:			-
Formaat:	A3		
Adviseur:	-	Versie:	-