


Voorgevel

Rechter zijgevel

Achtergevel

Linker zijgevel

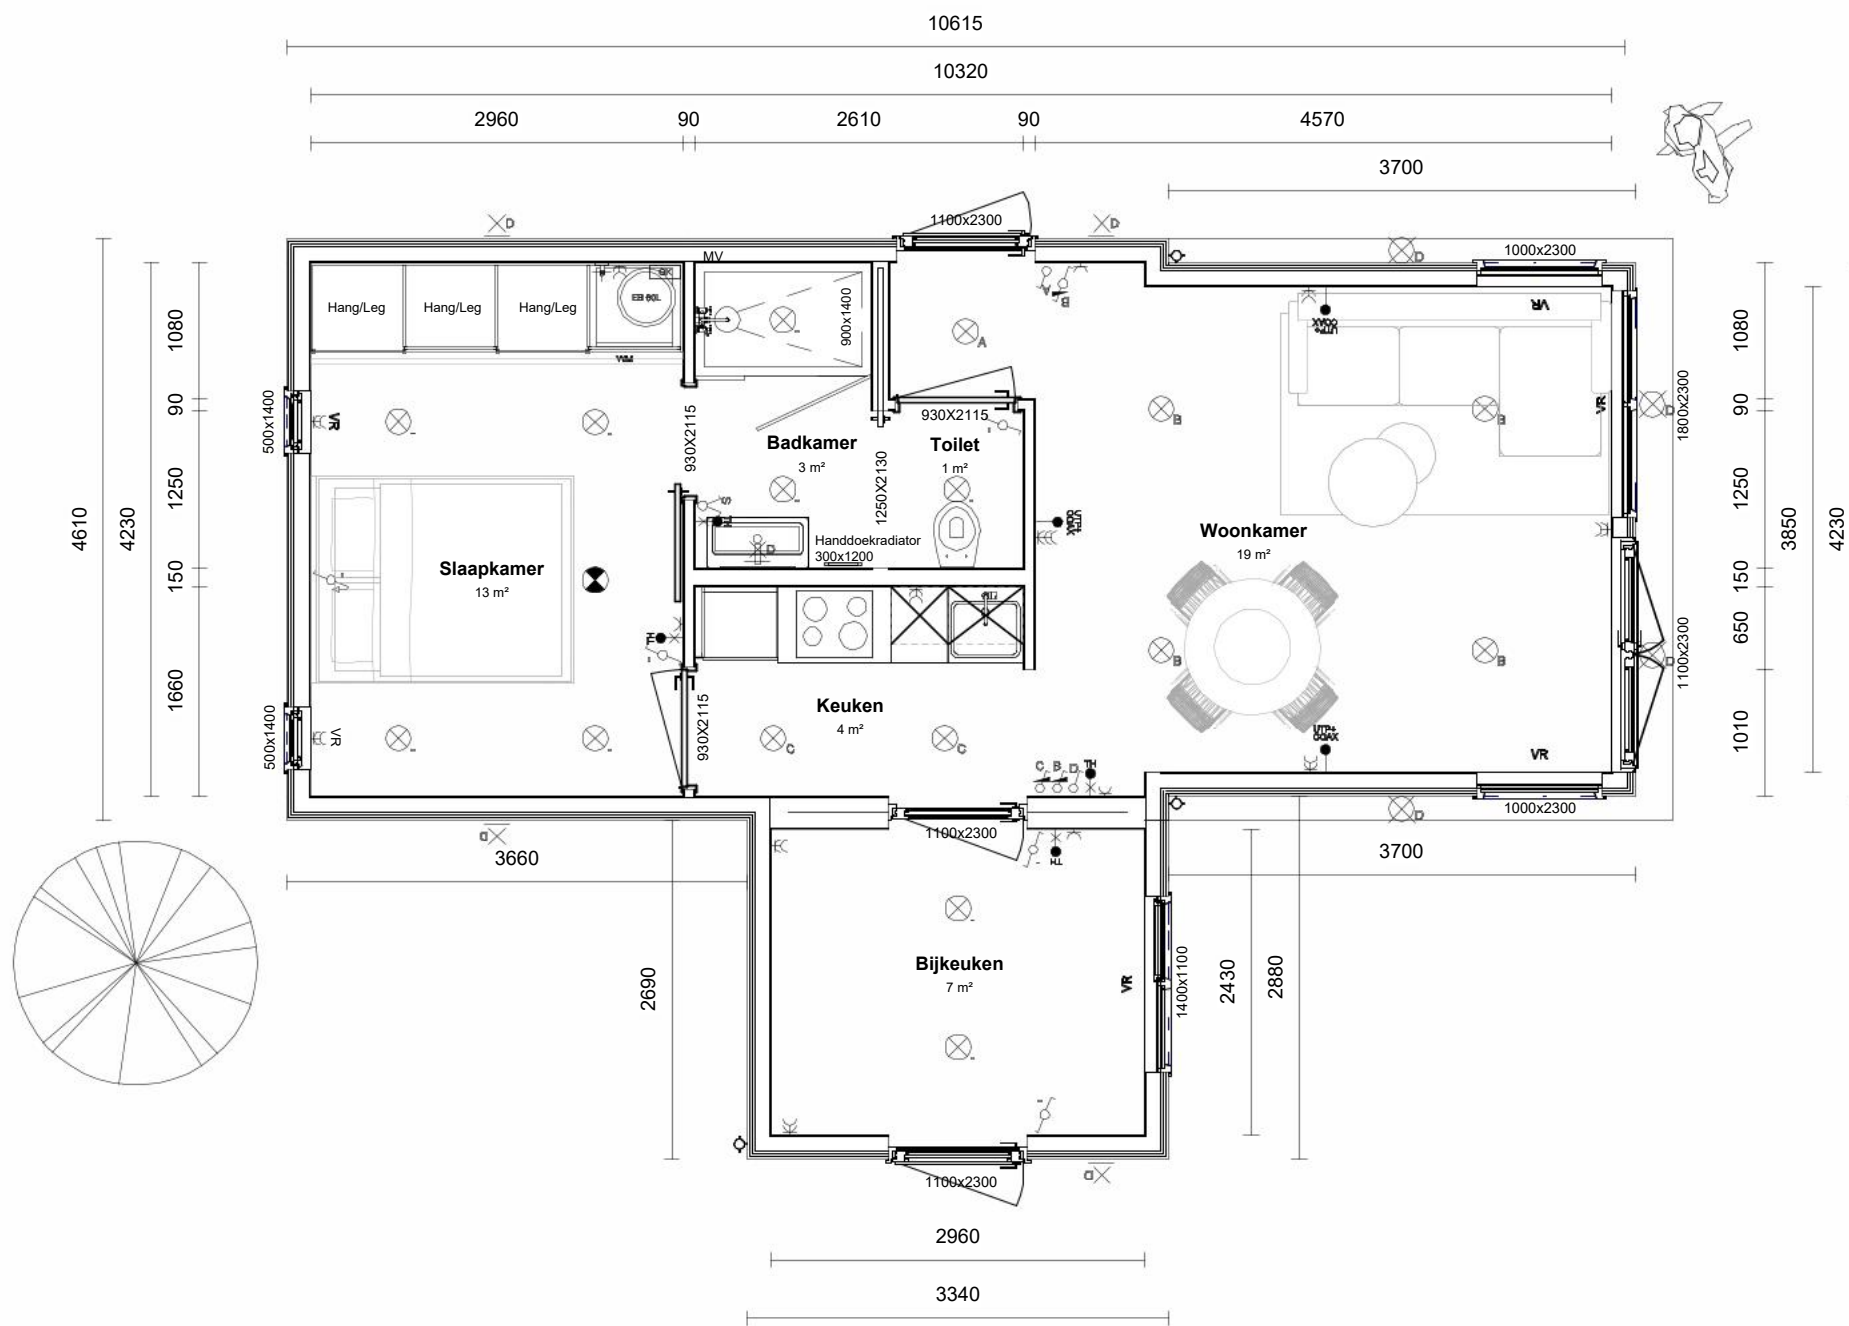

domuscura
mantelzorgwoningen

Isolatie: Standaard

| | | |
|------------|---------------------------|-------|
| Vloer | Pir | 60mm |
| Gevels | Naturol 032 | 120mm |
| Dak | Naturol 032 | 120mm |
| Verwarming | EB met IR vloerverwarming | |

Kleur en materiaal:

| | | |
|----------------------|-----------|------------|
| Gevelbekleding #1 | RK148 | Turner Oak |
| Gevelbekleding #2 | Rhombus | Zwart |
| Type vloer | - | Laminaat |
| Kozijnen | Vlak | Zwart |
| Beglazing | Helder | HR ++ |
| Dakbedekking | EPDM | |
| Boeideel | Kunststof | Wit |
| Dakgoot | Inpandig | |
| Hemelwaterafvoer | PVC | Zwart |
| Ventilatie Z-profiel | Kunststof | Zwart |

| | |
|-------------|---------------------|
| Type: | Oppervlakte: |
| Amalia Plus | 56.9 m ² |

| | |
|---------------|---|
| Projectnaam | - |
| Project adres | - |


Renvooi:

| | | | | | |
|--------------------------------|-------------------------------|---------------------|------------------------|---------------------------|-------------------------------|
| Enkelpolige schakelaar | Dubbel geaard stopcontact | Inbouw LED-spot | Buitenlamp aansluiting | MV Mechanische ventilatie | GK Groepenkast |
| Enkelpolige dimbare schakelaar | Geaard waterdicht stopcontact | Rookmelder | SC Zonwering | TV TV aansluiting | EB Elektrische boiler |
| Schemerschakelaar | Aansluiting 3 draden | Lichtpunt | RL Rolluik | TH Thermostaat | OZ Omvormer zonp. 600x450x150 |
| Wisselschakelaar | Aansluiting bedraad | Elektrische deurbel | HOR Horren | ET Elektra tussenmeter | GZ Loze groep zonnepanelen |
| Wisselschakelaar, trekkoord | Loze leiding | Buitenkraan | VR Ventilatie rooster | WT Water tussenmeter | AC Airconditioning |

Hoogtes:

| |
|------------------------------------|
| Wandcontactdozen 700mm + vloerpeil |
| Schakelaars 1000mm + vloerpeil |
| Thermostaat 1500mm + vloerpeil |
| Trekkoord 1800mm + vloerpeil |

| | | |
|-----------|--------------|----------------|
| Datum: | - | Projectnummer: |
| Schaal: | As indicated | - |
| Formaat: | A3 | - |
| Adviseur: | - | Versie: - |

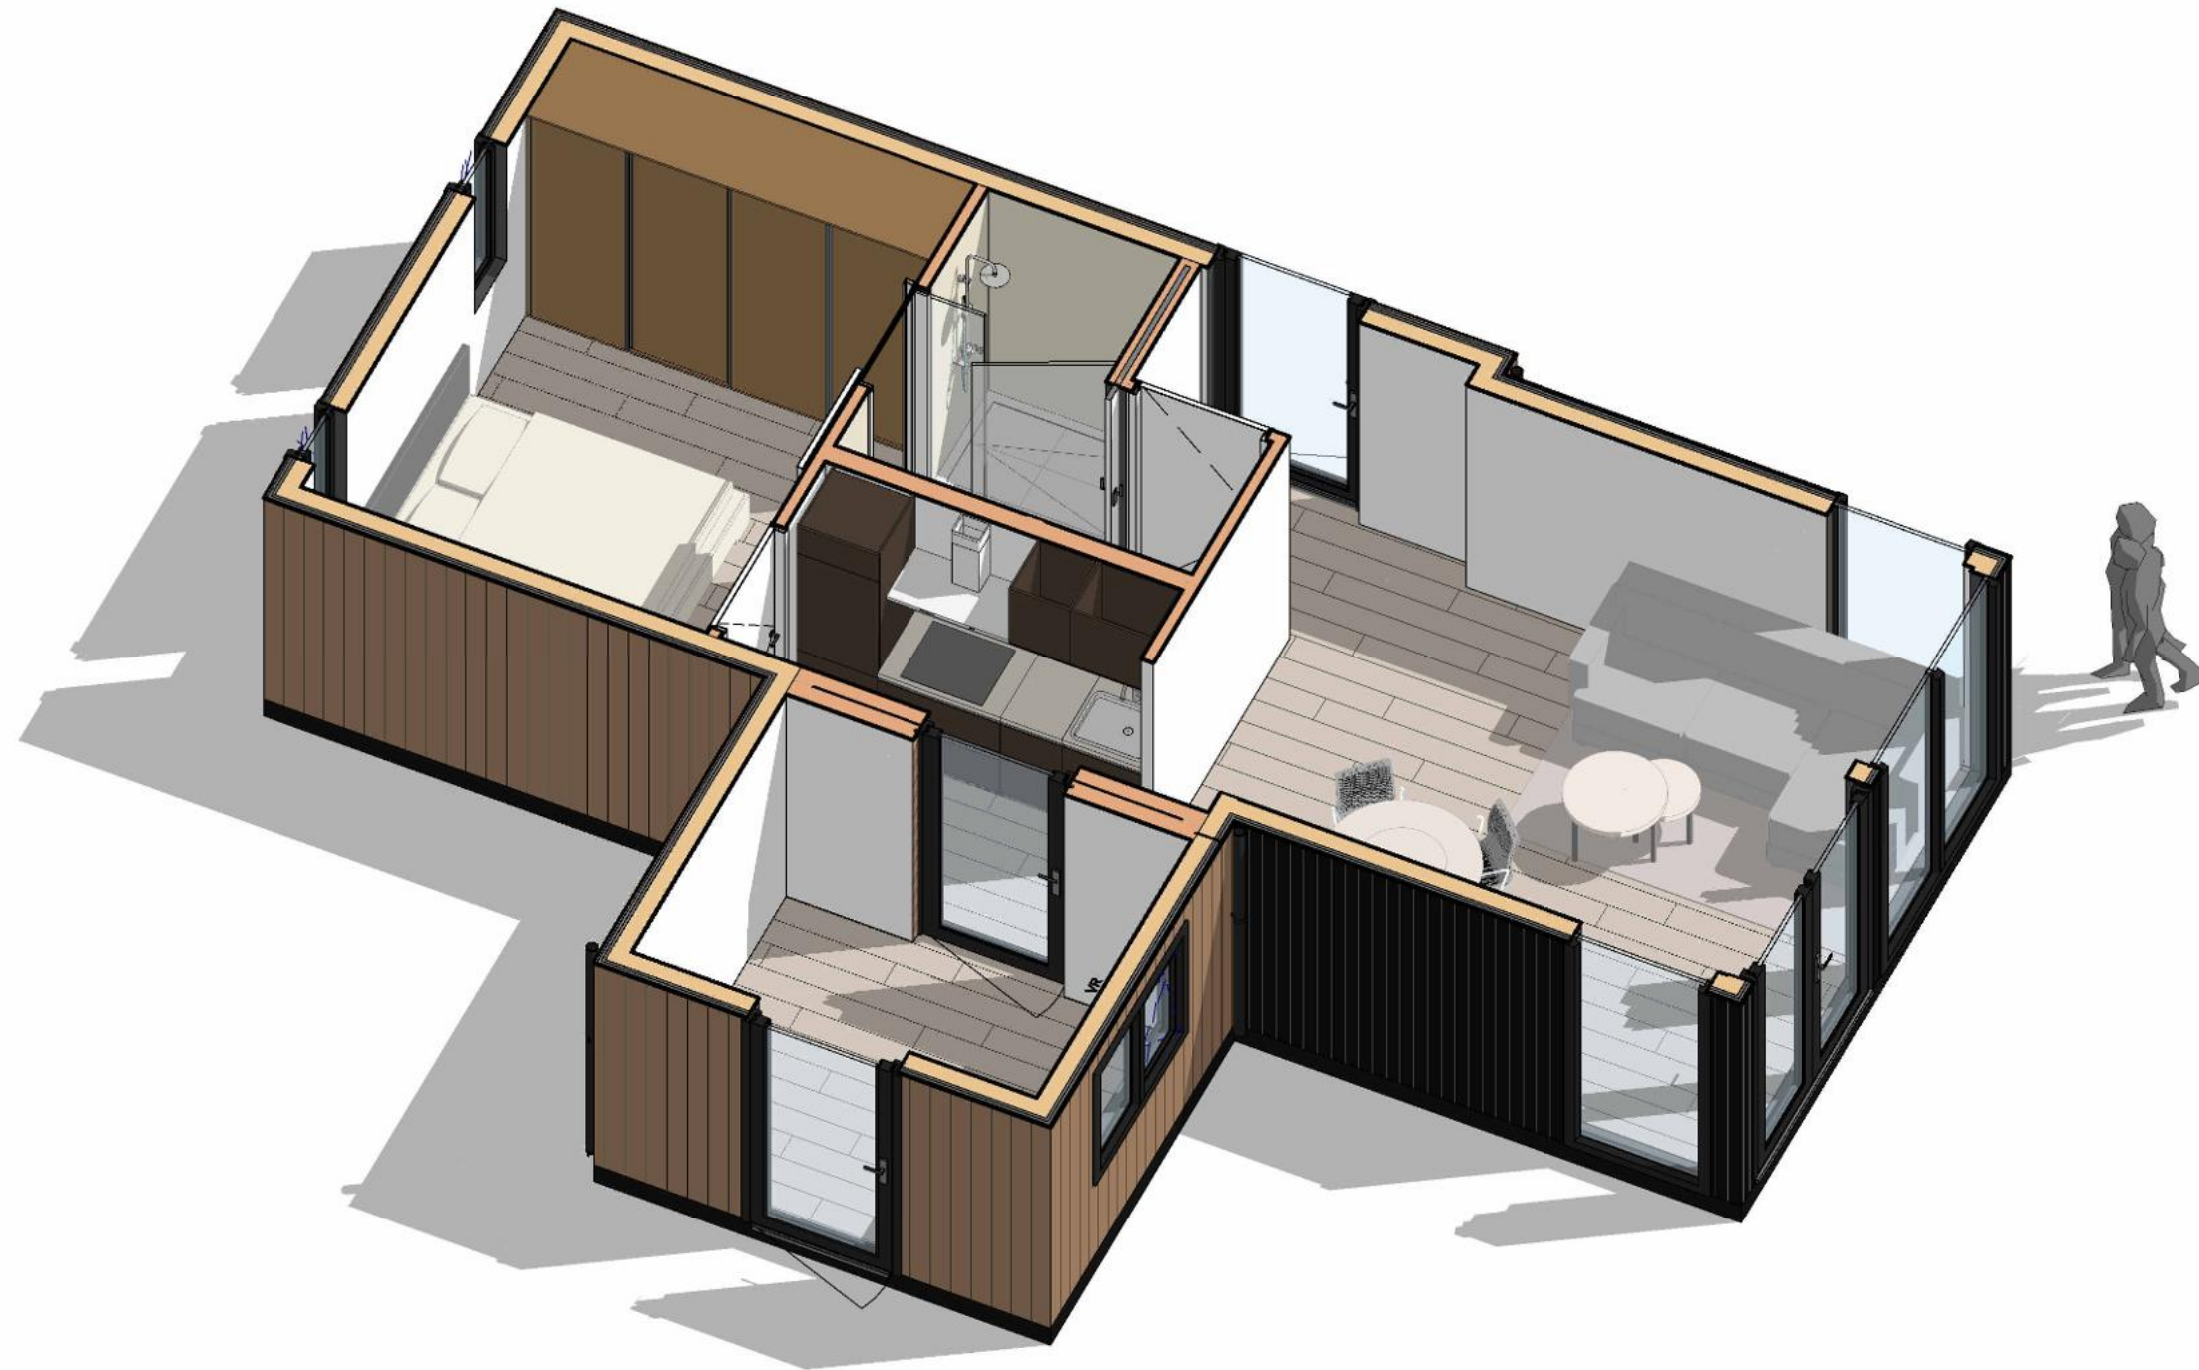

domuscura
mantelzorgwoningen

| | | | |
|---------------|-------------|----------------|---|
| Type: | Amalia Plus | Oppervlakte: | |
| Projectnaam | - | | |
| Project adres | - | | |
| Datum: | - | Projectnummer: | |
| Schaal: | | | - |
| Formaat: | A3 | | |
| Adviseur: | - | Versie: | - |



| | | | |
|-------------|-------------|----------------|---|
| Type: | Amalia Plus | Oppervlakte: | |
| Projectnaam | - | Project adres | - |
| Datum: | - | Projectnummer: | - |
| Schaal: | | | - |
| Formaat: | A3 | | |
| Adviseur: | - | Versie: | - |