


Voorgevel

Rechter zijgevel

Achtergevel

Linker zijgevel

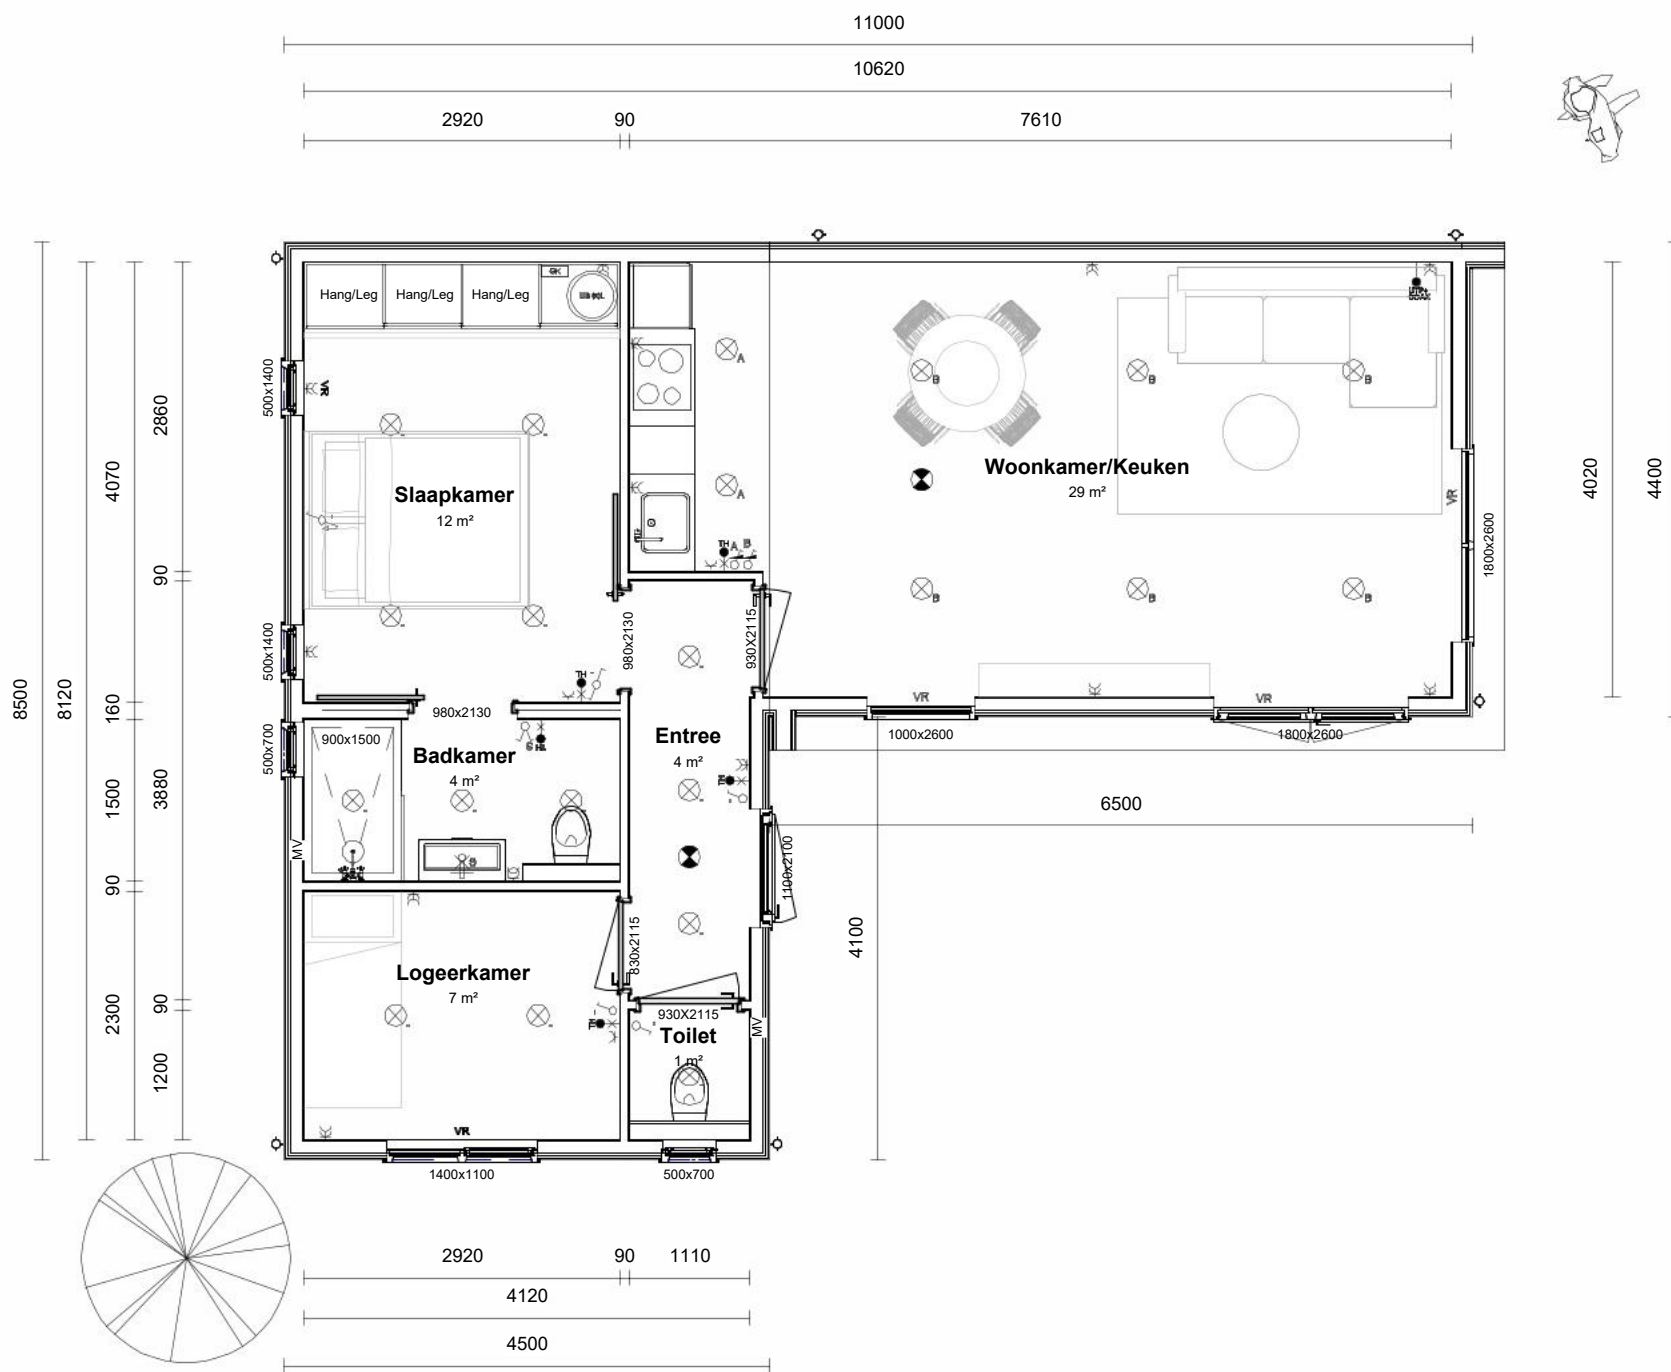

domuscura
mantelzorgwoningen

Isolatie: Standaard

Vloer	PIR	60mm
Gevels	Naturol 032	120mm
Dak	Naturol 032	120mm

Verwarming EB met IR plafond panelen

Kleur en materiaal:

Gevelbekleding #1	RK148	Turner Oak
Gevelbekleding #2	Felsplaten	Antraciet
Type vloer	Laminaat	-

Kozijnen	Vlak	Antraciet
Beglazing	HR ++ dubbel	Helder

Dakbedekking	EPDM
Boeideel	Kunststof Antraciet
Dakgoot	Inpandig
Hemelwaterafvoer	PVC Antraciet
Ventilatie Z-profiel	Kunststof Zwart

Type:	Alexia 02	Oppervlakte:	66.8 m ²
-------	-----------	--------------	---------------------

Projectnaam: _____
Project adres: _____

De weergegeven keukenopstelling is indicatief. In de offerte wordt hiervoor een stelpost opgenomen.


Hoogtes:

Wandcontactdozen	700mm + vloerpeil
Schakelaars	1000mm + vloerpeil
Thermostaat	1500mm + vloerpeil
Trekkoord	1800mm + vloerpeil

Renvooi:

Enkelpolige schakelaar	Dubbel geaard stopcontact	Inbouw LED-spot	Buitenlamp aansluiting	MV	Mechanische ventilatie	GK	Groepenkast
Enkelpolige dimbare schakelaar	Geaard waterdicht stopcontact	Rookmelder	SC Zonwering	TV	TV aansluiting	EB	Elektrische boiler
Schemerschakelaar	Aansluiting 3 draden	Lichtpunt	RL Rolluik	TH	Thermostaat	OZ	Omvormer zonp. 600x450x150
Wisselschakelaar	Aansluiting bedraad	Elektrische deurbel	HOR Horren	ET	Elektra tussenmeter	GZ	Loze groep zonnepanelen
Wisselschakelaar, trekkoord	Loze leiding	Buitenkraan	VR Ventilatie rooster	WT	Water tussenmeter	AC	Airconditioning

Datum:	-	Projectnummer:	-
Schaal:	As indicated		-
Formaat:	A3		-
Adviseur:	-	Versie:	-

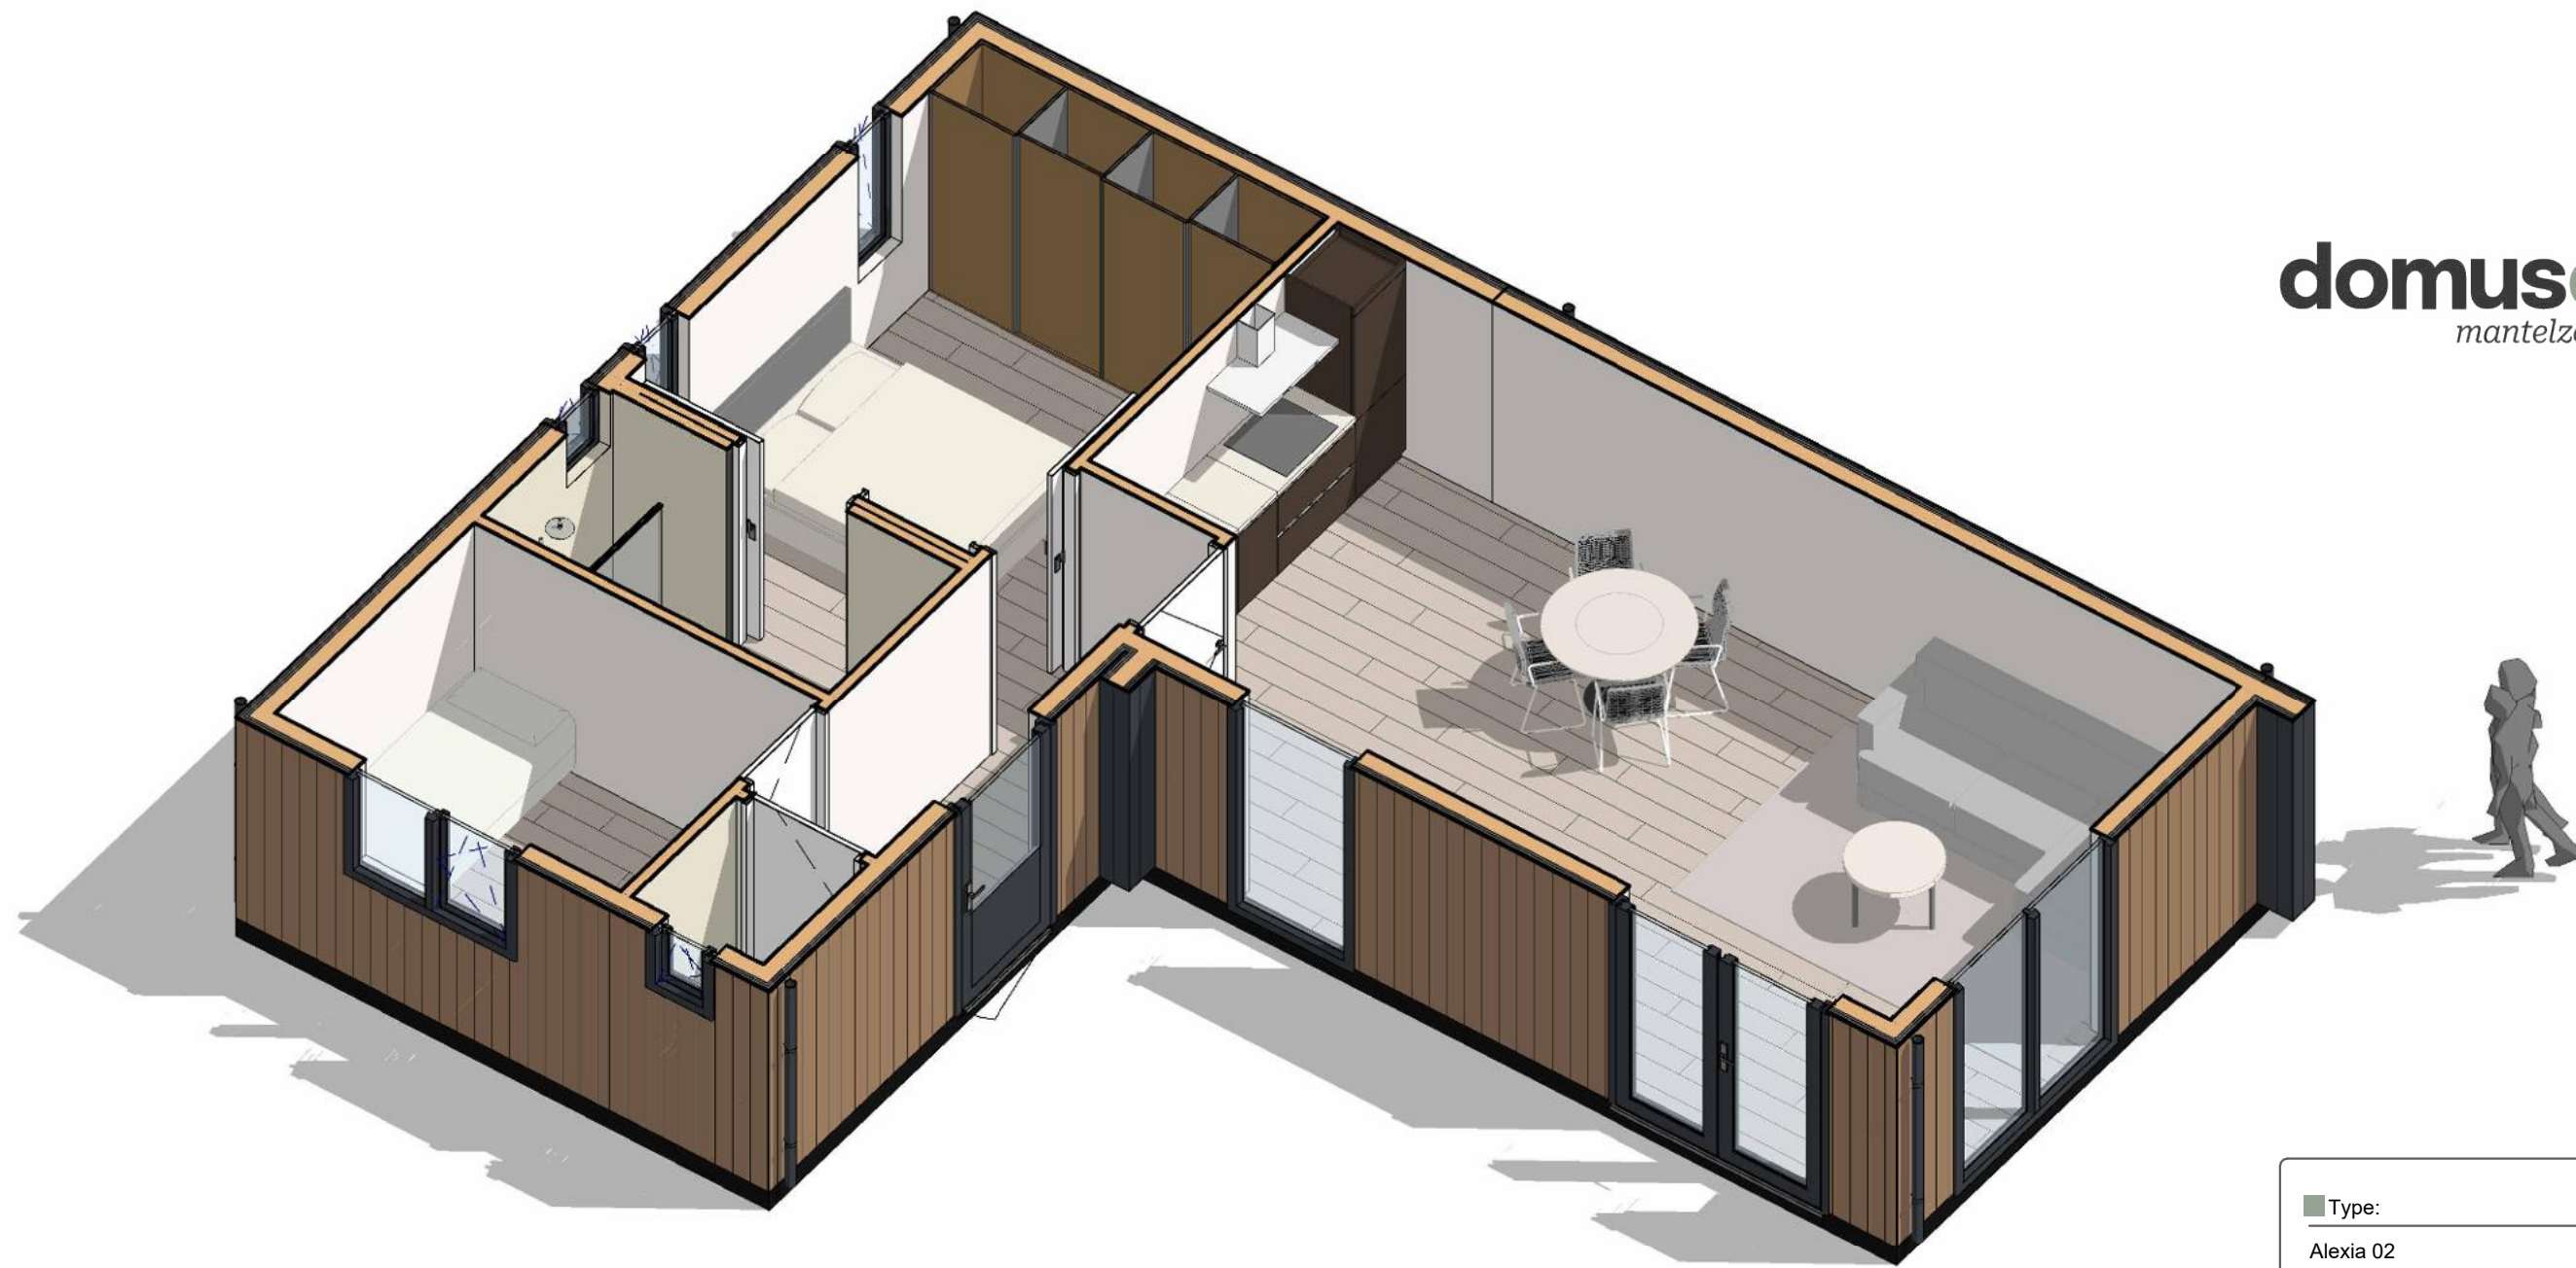

domuscura
mantelzorgwoningen

Type:	Alexia 02	Oppervlakte:	
Project nummer	-		
Project adres	-		
Datum:	-	Projectnummer:	
Schaal:			-
Formaat:	<None>		
Adviseur:	-	Versie:	-



Type:	Alexia 02	Oppervlakte:	
Projectnaam	-		
Project adres	-		
Datum:	-	Projectnummer:	
Schaal:			-
Formaat:	A3		
Adviseur:	-	Versie:	-