

Voorgevel

Rechter zijgevel

Achtergevel

Linker zijgevel

12000

3000 90 2200 90 2000 90 4150




domuscura
mantelzorgwoningen

Isolatie: Standaard

Vloer	Pir	60mm
Gevels	Naturol 032	120mm
Dak	Naturol 032	120mm
Verwarming	EB met IR plafond panelen	

Kleur en materiaal:

Gevelbekleding #1	DS332	Claystone
Gevelbekleding #2	-	-
Type vloer	Laminaat	-
Kozijnen	Vlak	Wit
Beglazing	Helder	HR ++
Dakbedekking	Stalen dakpanplaat	Zwart
Boeideel	Kunststof	Wit
Dakgoot	Aluminium siergoot	Wit
Hemelwaterafvoer	PVC	Wit
Ventilatie Z-profiel	Kunststof	Zwart

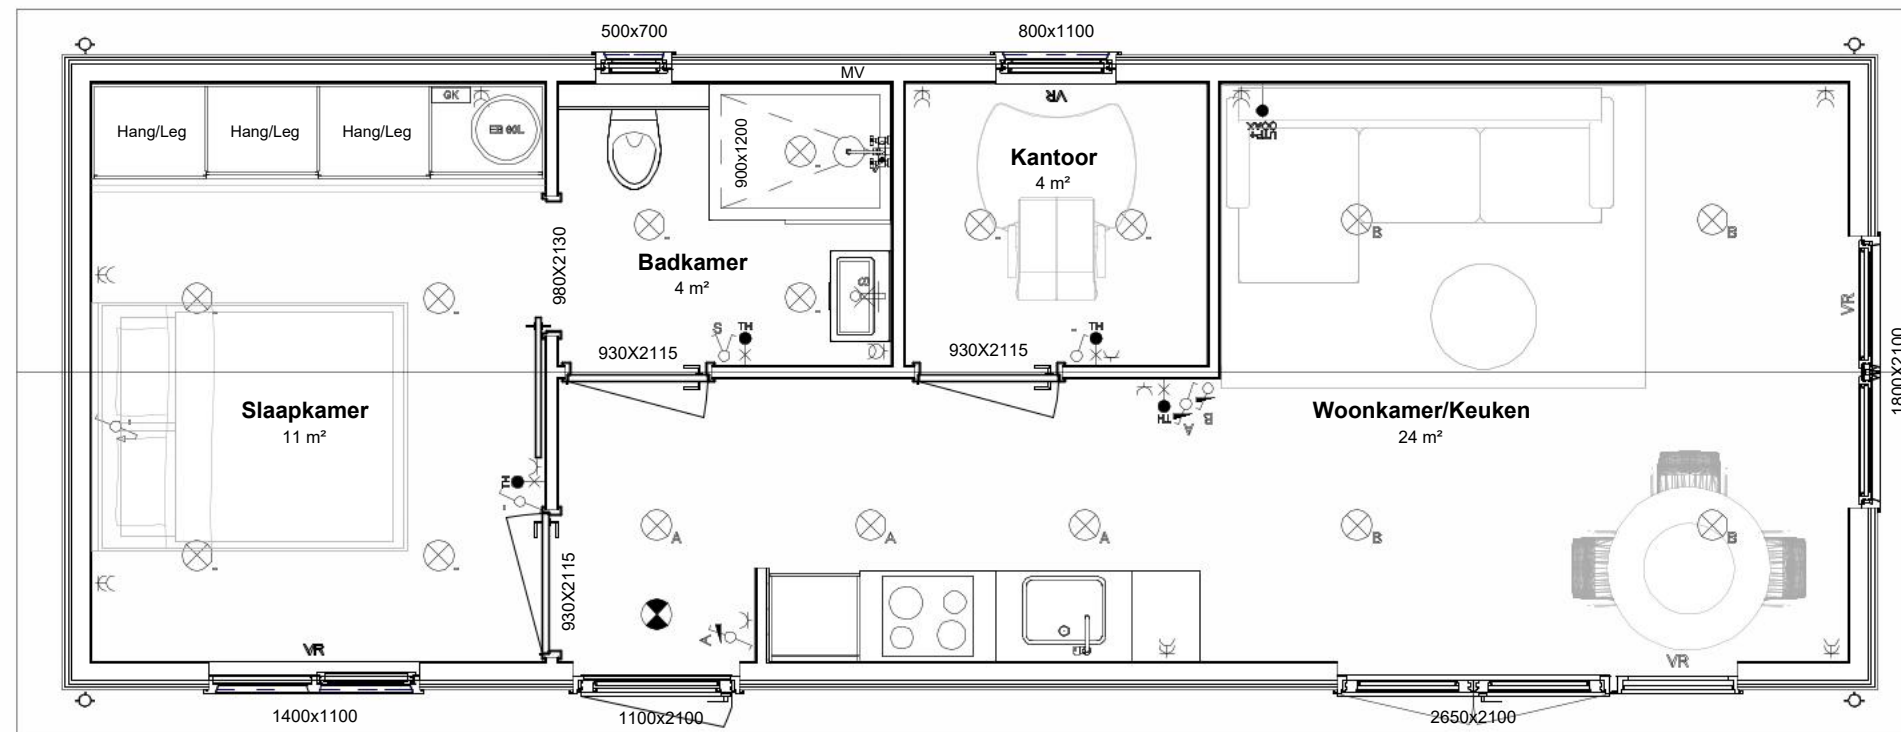


4200
1865
90
1255
610

1865
90
3820

3000 90 1300 90 7140

11620

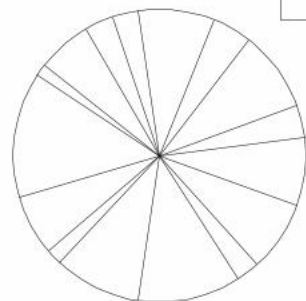

De weergegeven keukenopstelling is indicatief. In de offerte wordt hiervoor een stelpost opgenomen.

Renvooi:

♂ Enkelpolige schakelaar	⊞ Dubbel geaard stopcontact	⊗ Inbouw LED-spot	⊗ Buitenlamp aansluiting	MV Mechanische ventilatie	GK Groepenkast
♂ Enkelpolige dimbare schakelaar	⊞ Geaard waterdicht stopcontact	⊗ Rookmelder	SC Zonwering	TV TV aansluiting	EB Elektrische boiler
♂ Schemerschakelaar	⊞ Aansluiting 3 draden	⊗ Lichtpunt	RL Rolluik	TH Thermostaat	OZ Omvormer zonp. 600x450x150
♂ Wisselschakelaar	⊞ Aansluiting bedraad	⊗ Elektrische deurbel	HOR Horren	ET Elektra tussenmeter	GZ Loze groep zonnepanelen
♂ Wisselschakelaar, trekkoord	⊞ Loze leiding	⊞ Buitenkraan	VR Ventilatie rooster	WT Water tussenmeter	AC Airconditioning

Hoogtes:

Wandcontactdozen 700mm + vloerpeil
Schakelaars 1000mm + vloerpeil
Thermostaat 1500mm + vloerpeil
Trekkoord 1800mm + vloerpeil

Type:	Anemoon 2	Oppervlakte:	50.4 m²
-------	-----------	--------------	---------

Projectnaam: _____


Project adres: _____

Datum: _____ - Projectnummer: _____

Schaal: As indicated -


Formaat: A3

Adviseur: _____ - Versie: 01

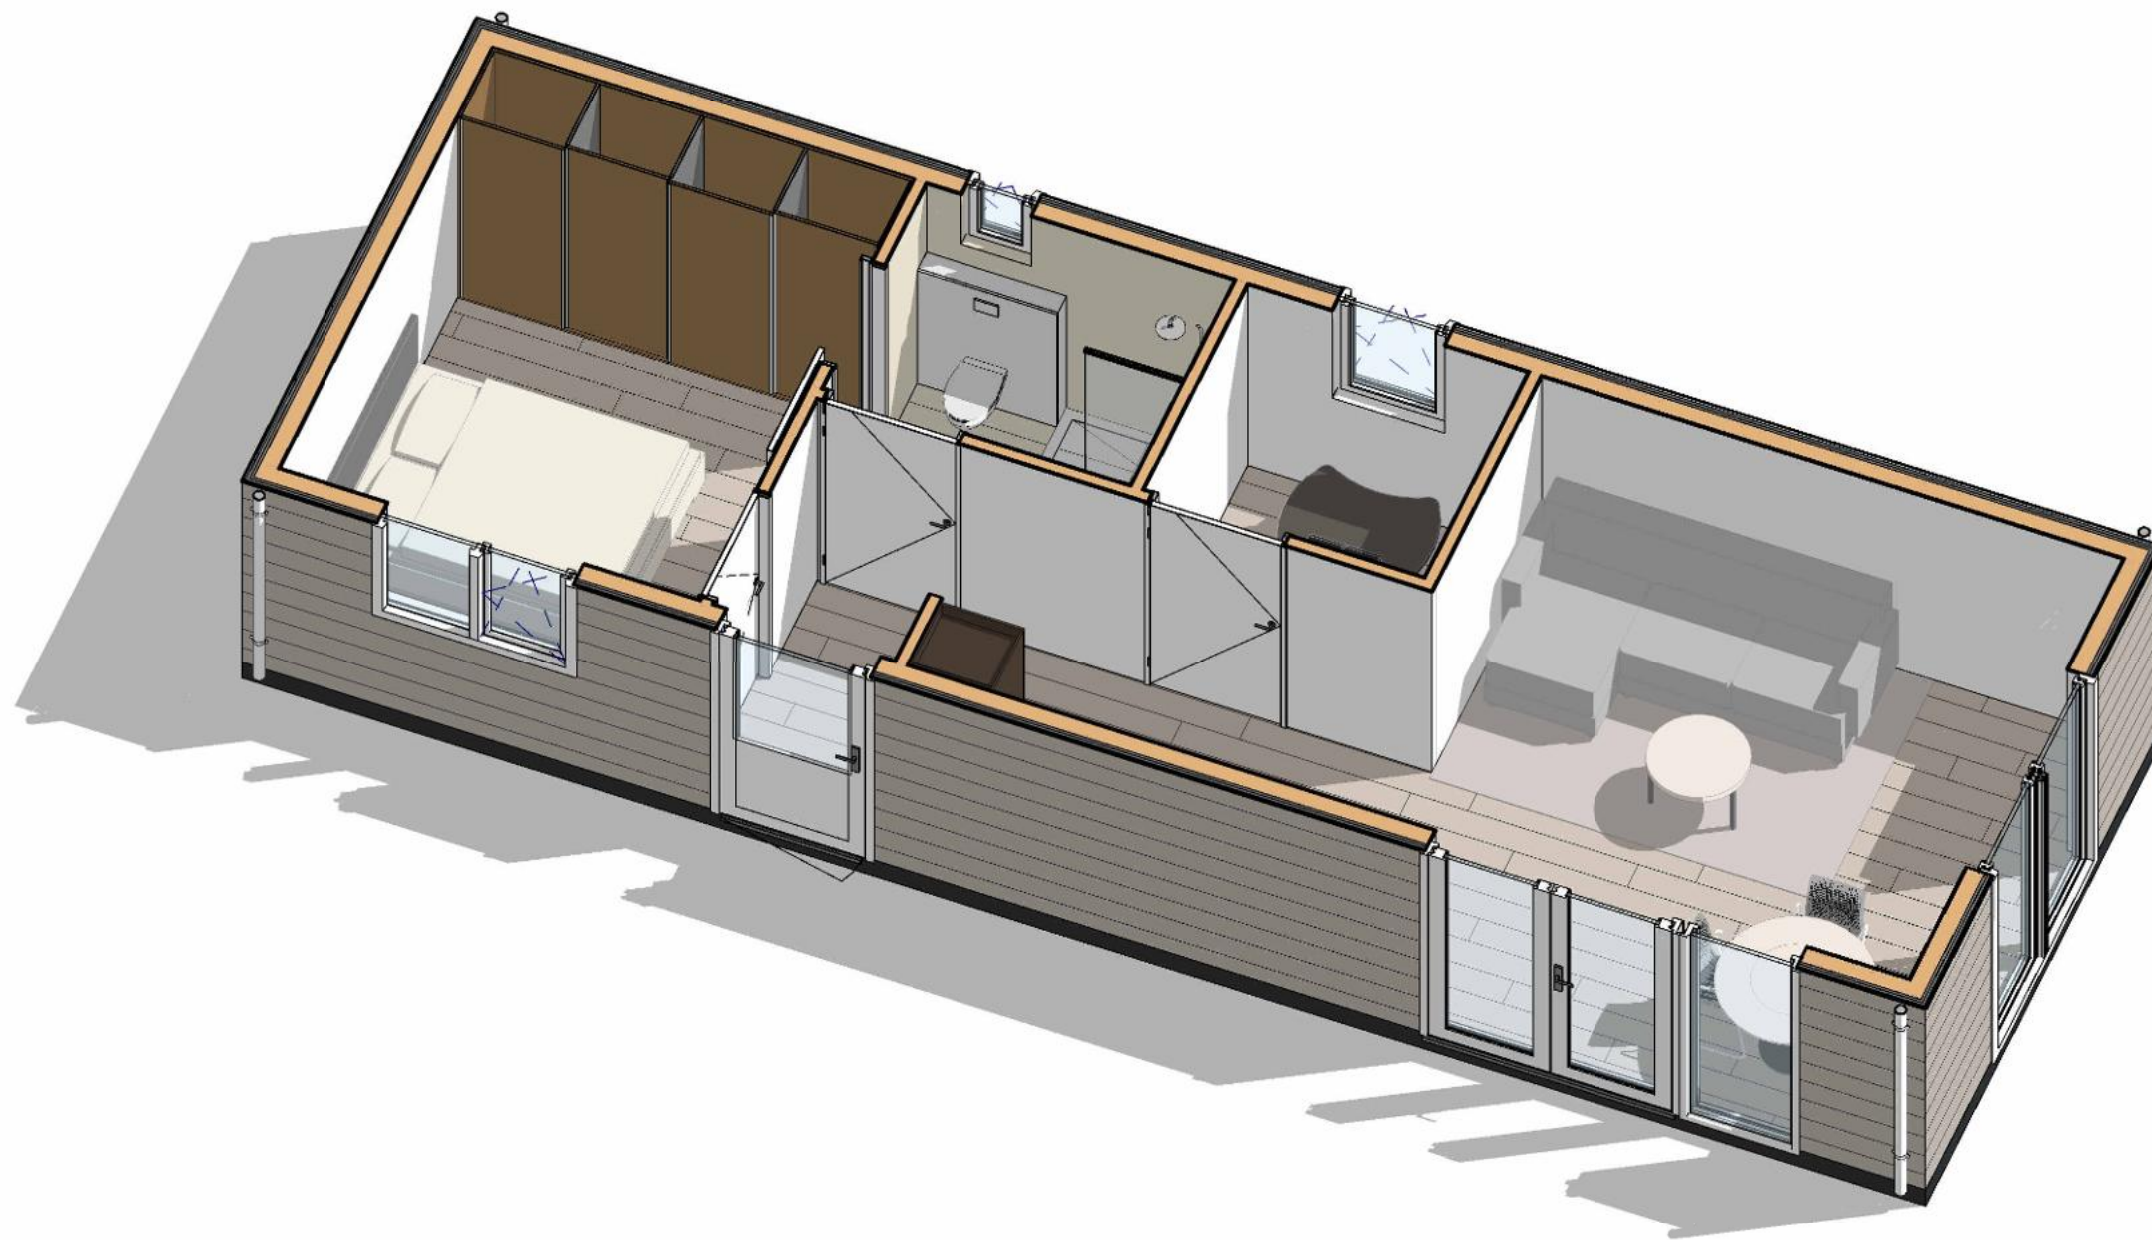

domuscura
mantelzorgwoningen

Type:	Anemoon 2	Oppervlakte:	50.4 m ²
Projectnaam	-		
Project adres	-		
Datum:	-	Projectnummer:	7911
Schaal:	-		
Formaat:	A3		
Adviseur:	-	Versie:	01

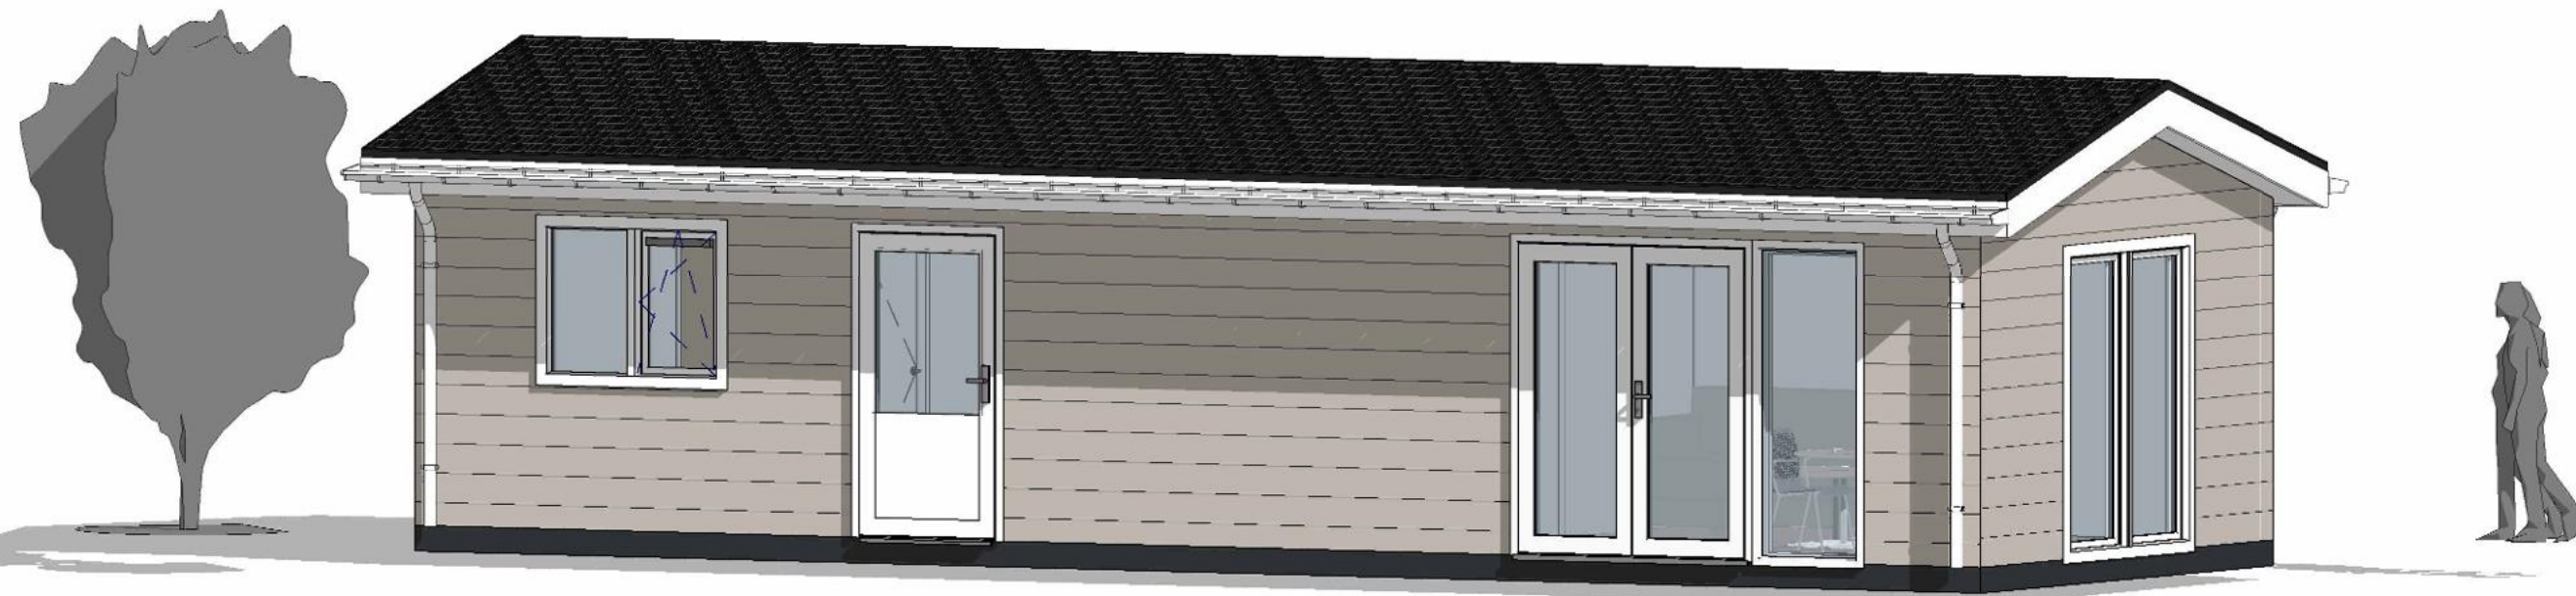

Type:	Anemoon 2	Oppervlakte:	50.4 m ²
Projectnaam	-		
Project adres	-		
Datum:	-	Projectnummer:	-
Schaal:	-		
Formaat:	A3		
Adviseur:	-	Versie:	01