


Voorgevel

Rechter zijgevel

Achtergevel

Linker zijgevel

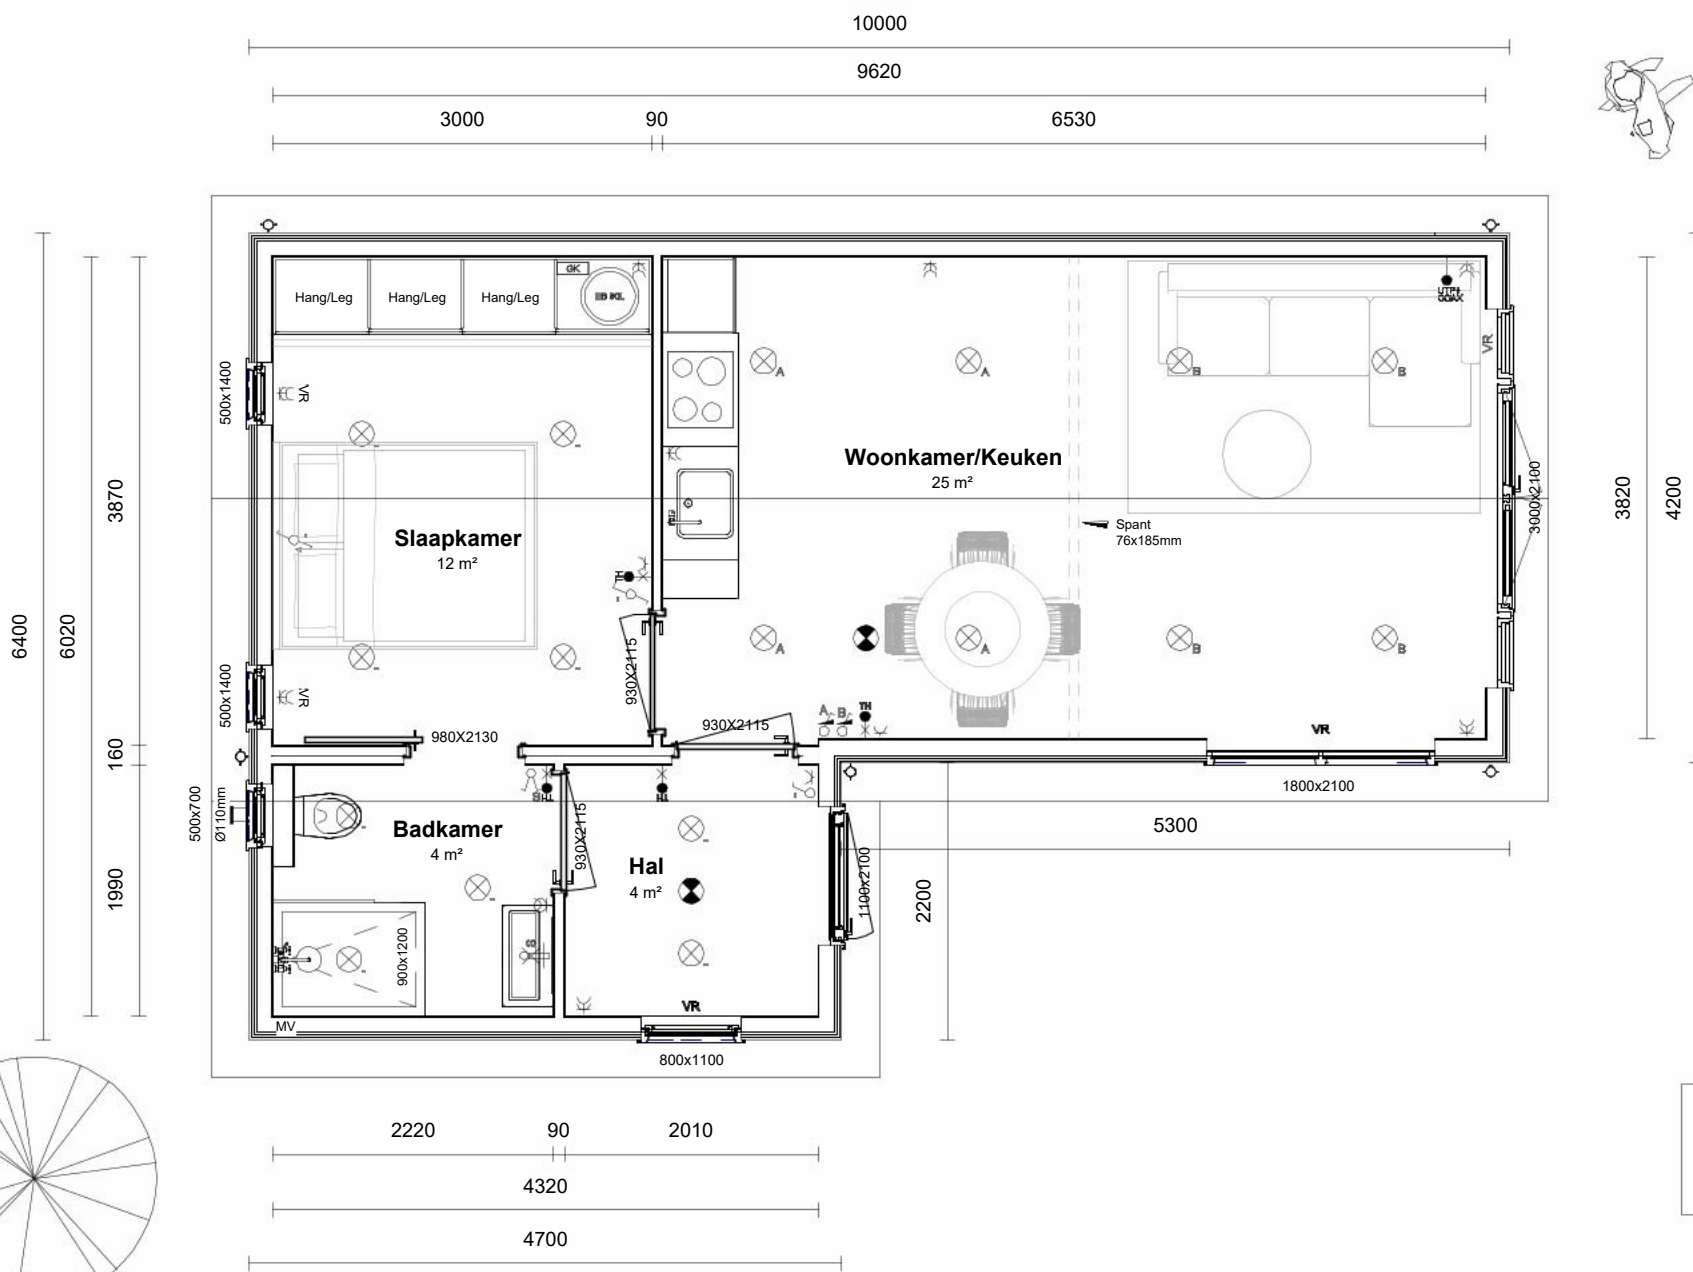

domuscura
mantelzorgwoningen

Isolatie: Standaard

Vloer	Pir	60mm
Gevels	Naturol 032	120mm
Dak	Naturol 032	120mm
Verwarming	EB met IR plafond panelen	

Kleur en materiaal:

Gevelbekleding #1	RK148	Artisan Oak
Gevelbekleding #2	PD166	Zwart
Type vloer	Laminaat	-
Kozijnen	Vlak	Wit
Beglazing	Helder	HR ++
Dakbedekking	Dakpanplaat/EPDM	Zwart
Boeideel	Kunststof	Wit
Dakgoot	Inpandig	
Hemelwaterafvoer	Zink	
Ventilatie Z-profiel	Kunststof	Zwart

De weergegeven keukenopstelling is indicatief.
In de offerte wordt hiervoor een stelpost opgenomen.

Type:	Anemoon 3	Oppervlakte:	52.3 m²
-------	-----------	--------------	---------

Projectnaam: _____
Project adres: _____


Renvooi:

Enkelpolige schakelaar	Dubbel geaard stopcontact	Inbouw LED-spot	Buitenlamp aansluiting	MV Mechanische ventilatie	GK Groepenkast
Enkelpolige dimbare schakelaar	Geaard waterdicht stopcontact	Rookmelder	SC Zonwering	TV TV aansluiting	EB Elektrische boiler
Schemerschakelaar	Aansluiting 3 draden	Lichtpunt	RL Rolluik	TH Thermostaat	OZ Omvormer zonp. 600x450x150
Wisselschakelaar	Aansluiting bedraad	Elektrische deurbel	HOR Horren	ET Elektra tussenmeter	GZ Loze groep zonnepanelen
Wisselschakelaar, trekkoord	Loze leiding	Buitenkraan	VR Ventilatie rooster	WT Water tussenmeter	AC Airconditioning

Hoogtes:

Wandcontactdozen 700mm + vloerpeil
Schakelaars + enkele WCD
Thermostaat 1500mm + vloerpeil
Trekkoord 1800mm + vloerpeil

Datum:	-	Projectnummer:	-
Schaal:	As indicated		-
Formaat:	A3		-
Adviseur:	-	Versie:	-

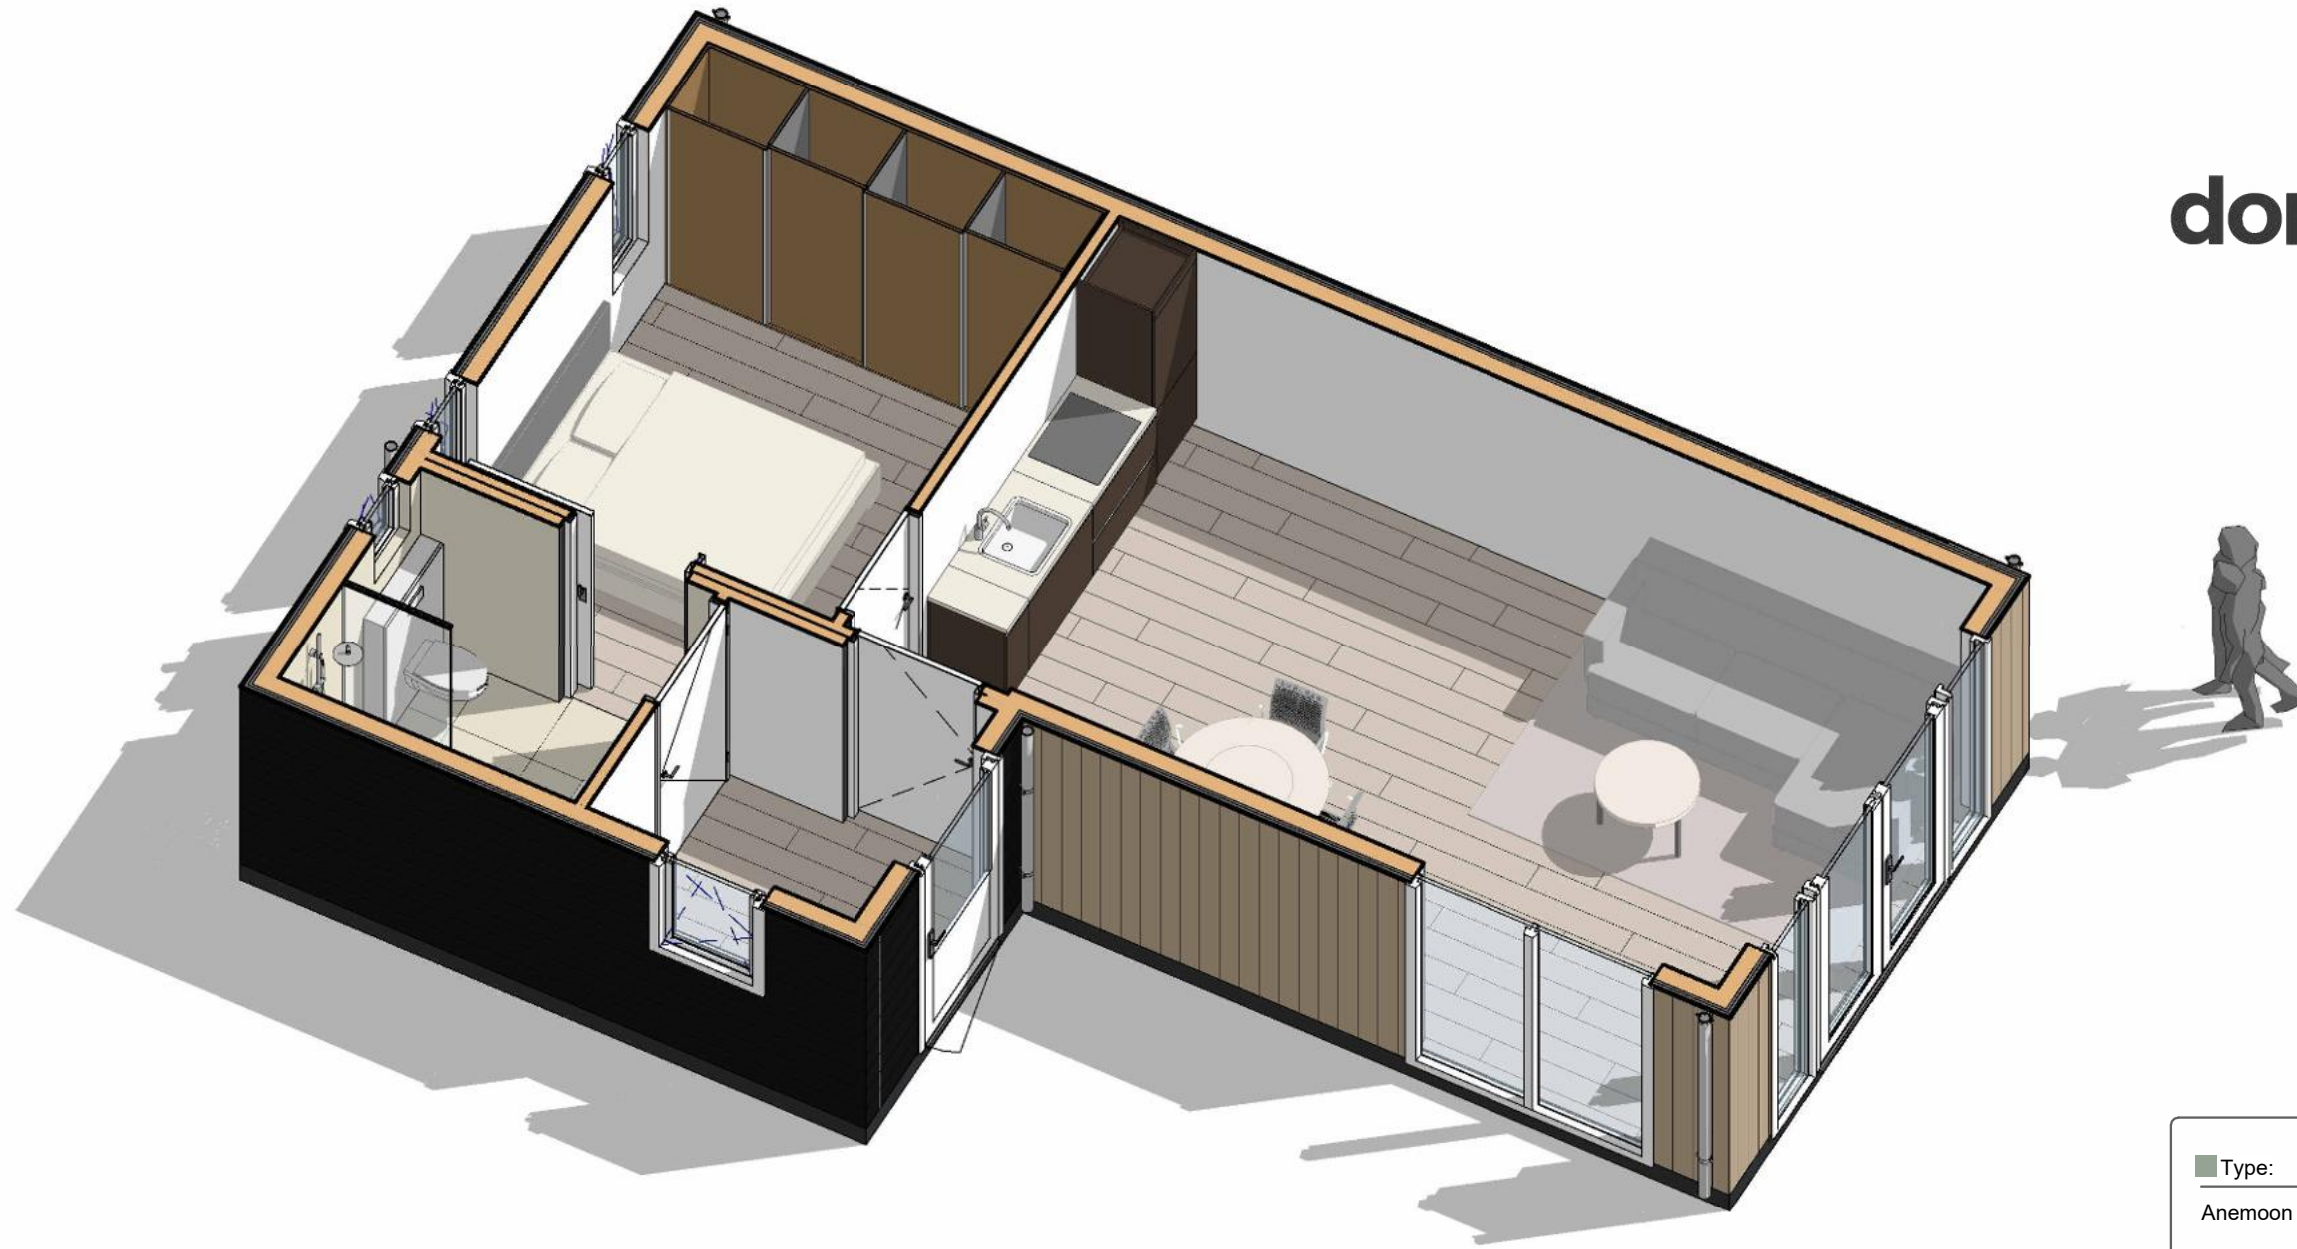

domuscura
mantelzorgwoningen

Type:	Anemoon 3	Oppervlakte:	52.3 m ²
Projectnaam	-		
Project adres	-		
Datum:	-	Projectnummer:	-
Schaal:	-		
Formaat:	A3		
Adviseur:	-	Versie:	-



Type:	Anemoon 3	Oppervlakte:	52.3 m ²
Projectnaam	-		
Project adres	-		
Datum:	-	Projectnummer:	-
Schaal:	-		
Formaat:	A3		
Adviseur:	-	Versie:	-