
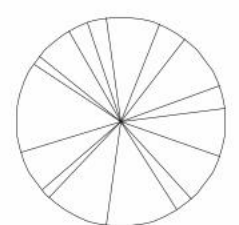


Voorgevel

Rechter zijgevel

Achteregevel

Linker zijgevel

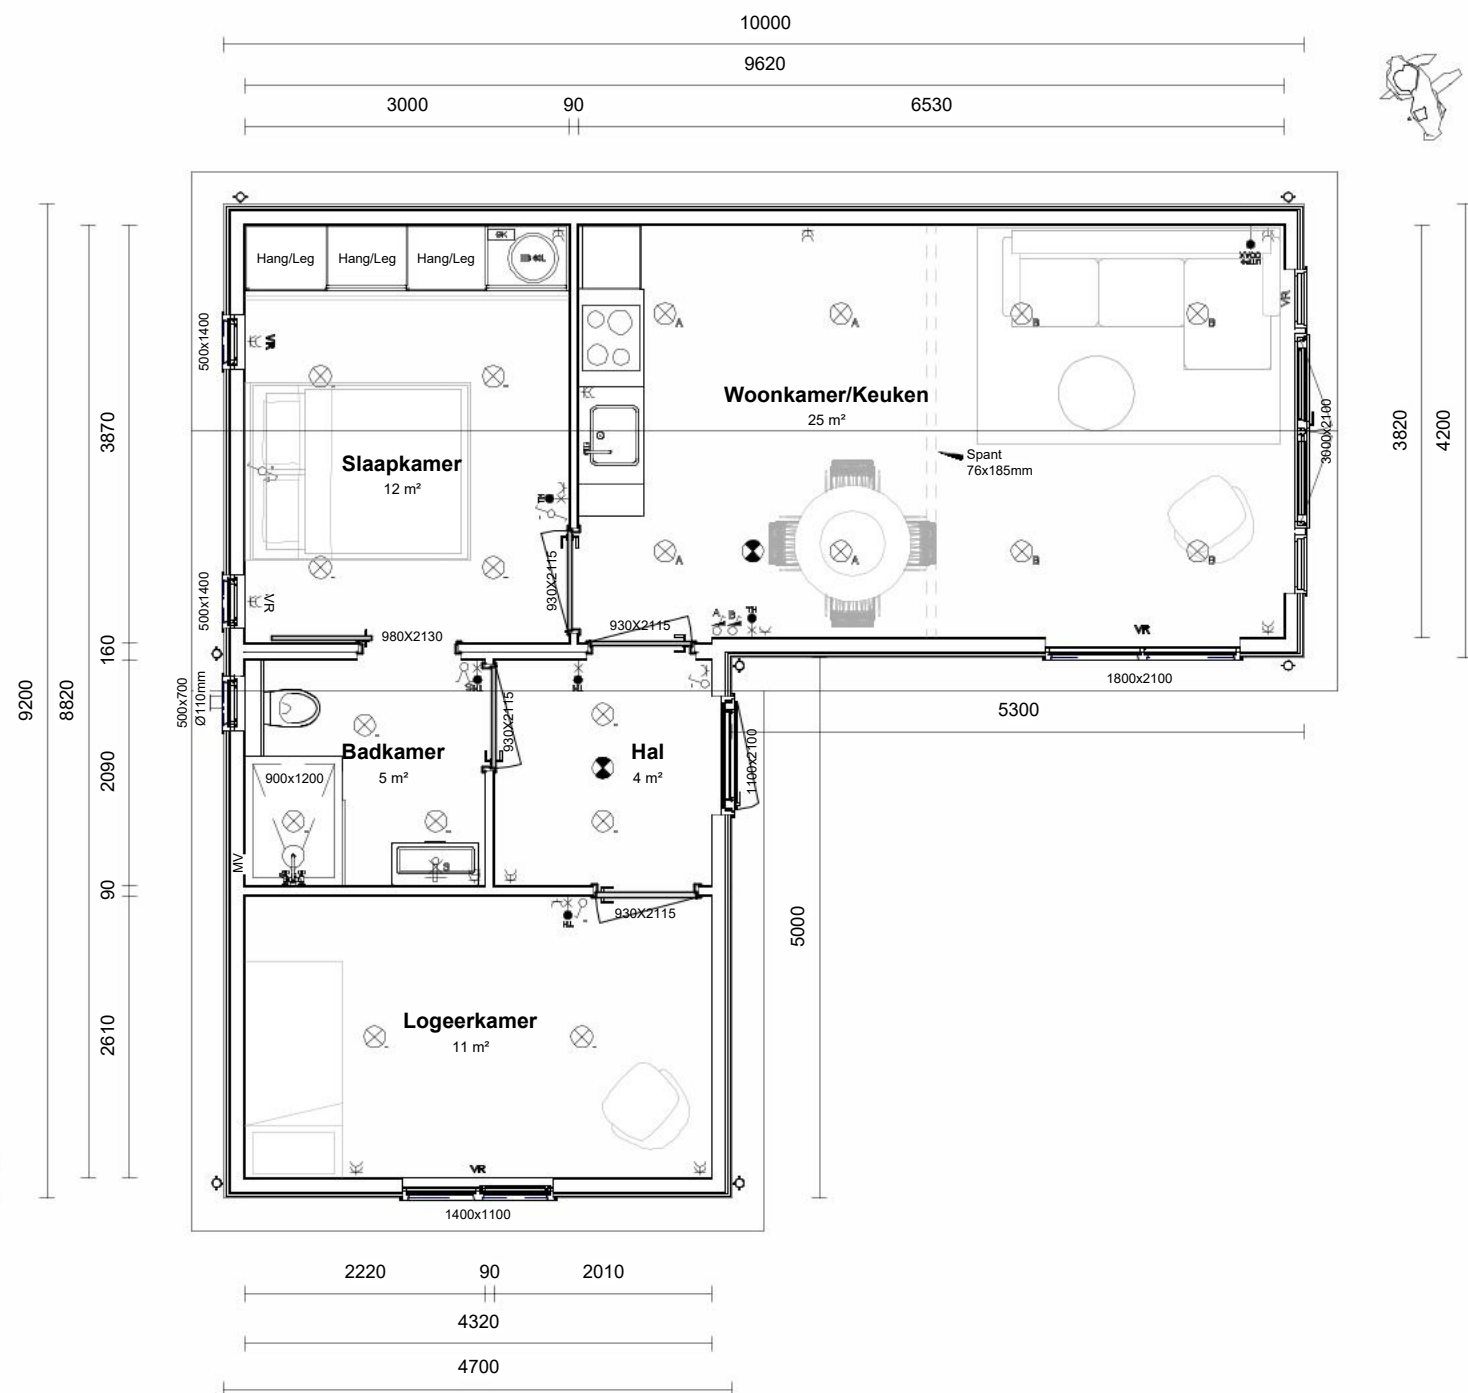

De weergegeven keukenopstelling is indicatief. In de offerte wordt hiervoor een stelpost opgenomen.

domuscura

mantelzorgwoningen

Isolatie: Standaard

Vloer	Pir	60mm
Gevels	Naturol 032	120mm
Dak	Naturol 032	120mm
Verwarming	EB met IR plafond panelen	

Kleur en materiaal:

Gevelbekleding #1	RK148	Artisan Oak
Gevelbekleding #2		
Type vloer	Laminaat	-
Kozijnen	Vlak	Zwart
Beglazing	Helder	HR ++
Dakbedekking	Felsplaten/EPDM	Zwart
Boeideel	Kunststof	Zwart
Dakgoot	Inpandig	
Hemelwaterafvoer	Zink	
Ventilatie Z-profiel	Kunststof	Zwart


Type:	Anemoon 4	Oppervlakte:	65.5 m ²
Projectnaam:	-		
Project adres:	-		
Datum:	-	Projectnummer:	-
Schaal:	As indicated		-
Formaat:	A3		-
Adviseur:	-	Versie:	-

Renvooi:

Enkelpolige schakelaar	Dubbel geaard stopcontact	Inbouw LED-spot	Buitenlamp aansluiting	MV Mechanische ventilatie	GK Groepenkast
Enkelpolige dimbare schakelaar	Geaard waterdicht stopcontact	Rookmelder	SC Zonwering	TV TV aansluiting	EB Elektrische boiler
Schemerschakelaar	Aansluiting 3 draden	Lichtpunt	RL Rolluik	TH Thermostaat	OZ Omvormer zonp. 600x450x150
Wisselschakelaar	Aansluiting bedraad	Elektrische deurbel	HOR Horren	ET Elektra tussenmeter	GZ Loze groep zonnepanelen
Wisselschakelaar, trekkoord	Loze leiding	Buitenkraan	VR Ventilatie rooster	WT Water tussenmeter	AC Airconditioning

Hoogtes:

Wandcontactdozen 700mm + vloerpeil
Schakelaars + enkele WCD
Thermostaat 1500mm + vloerpeil
Trekkoord 1800mm + vloerpeil

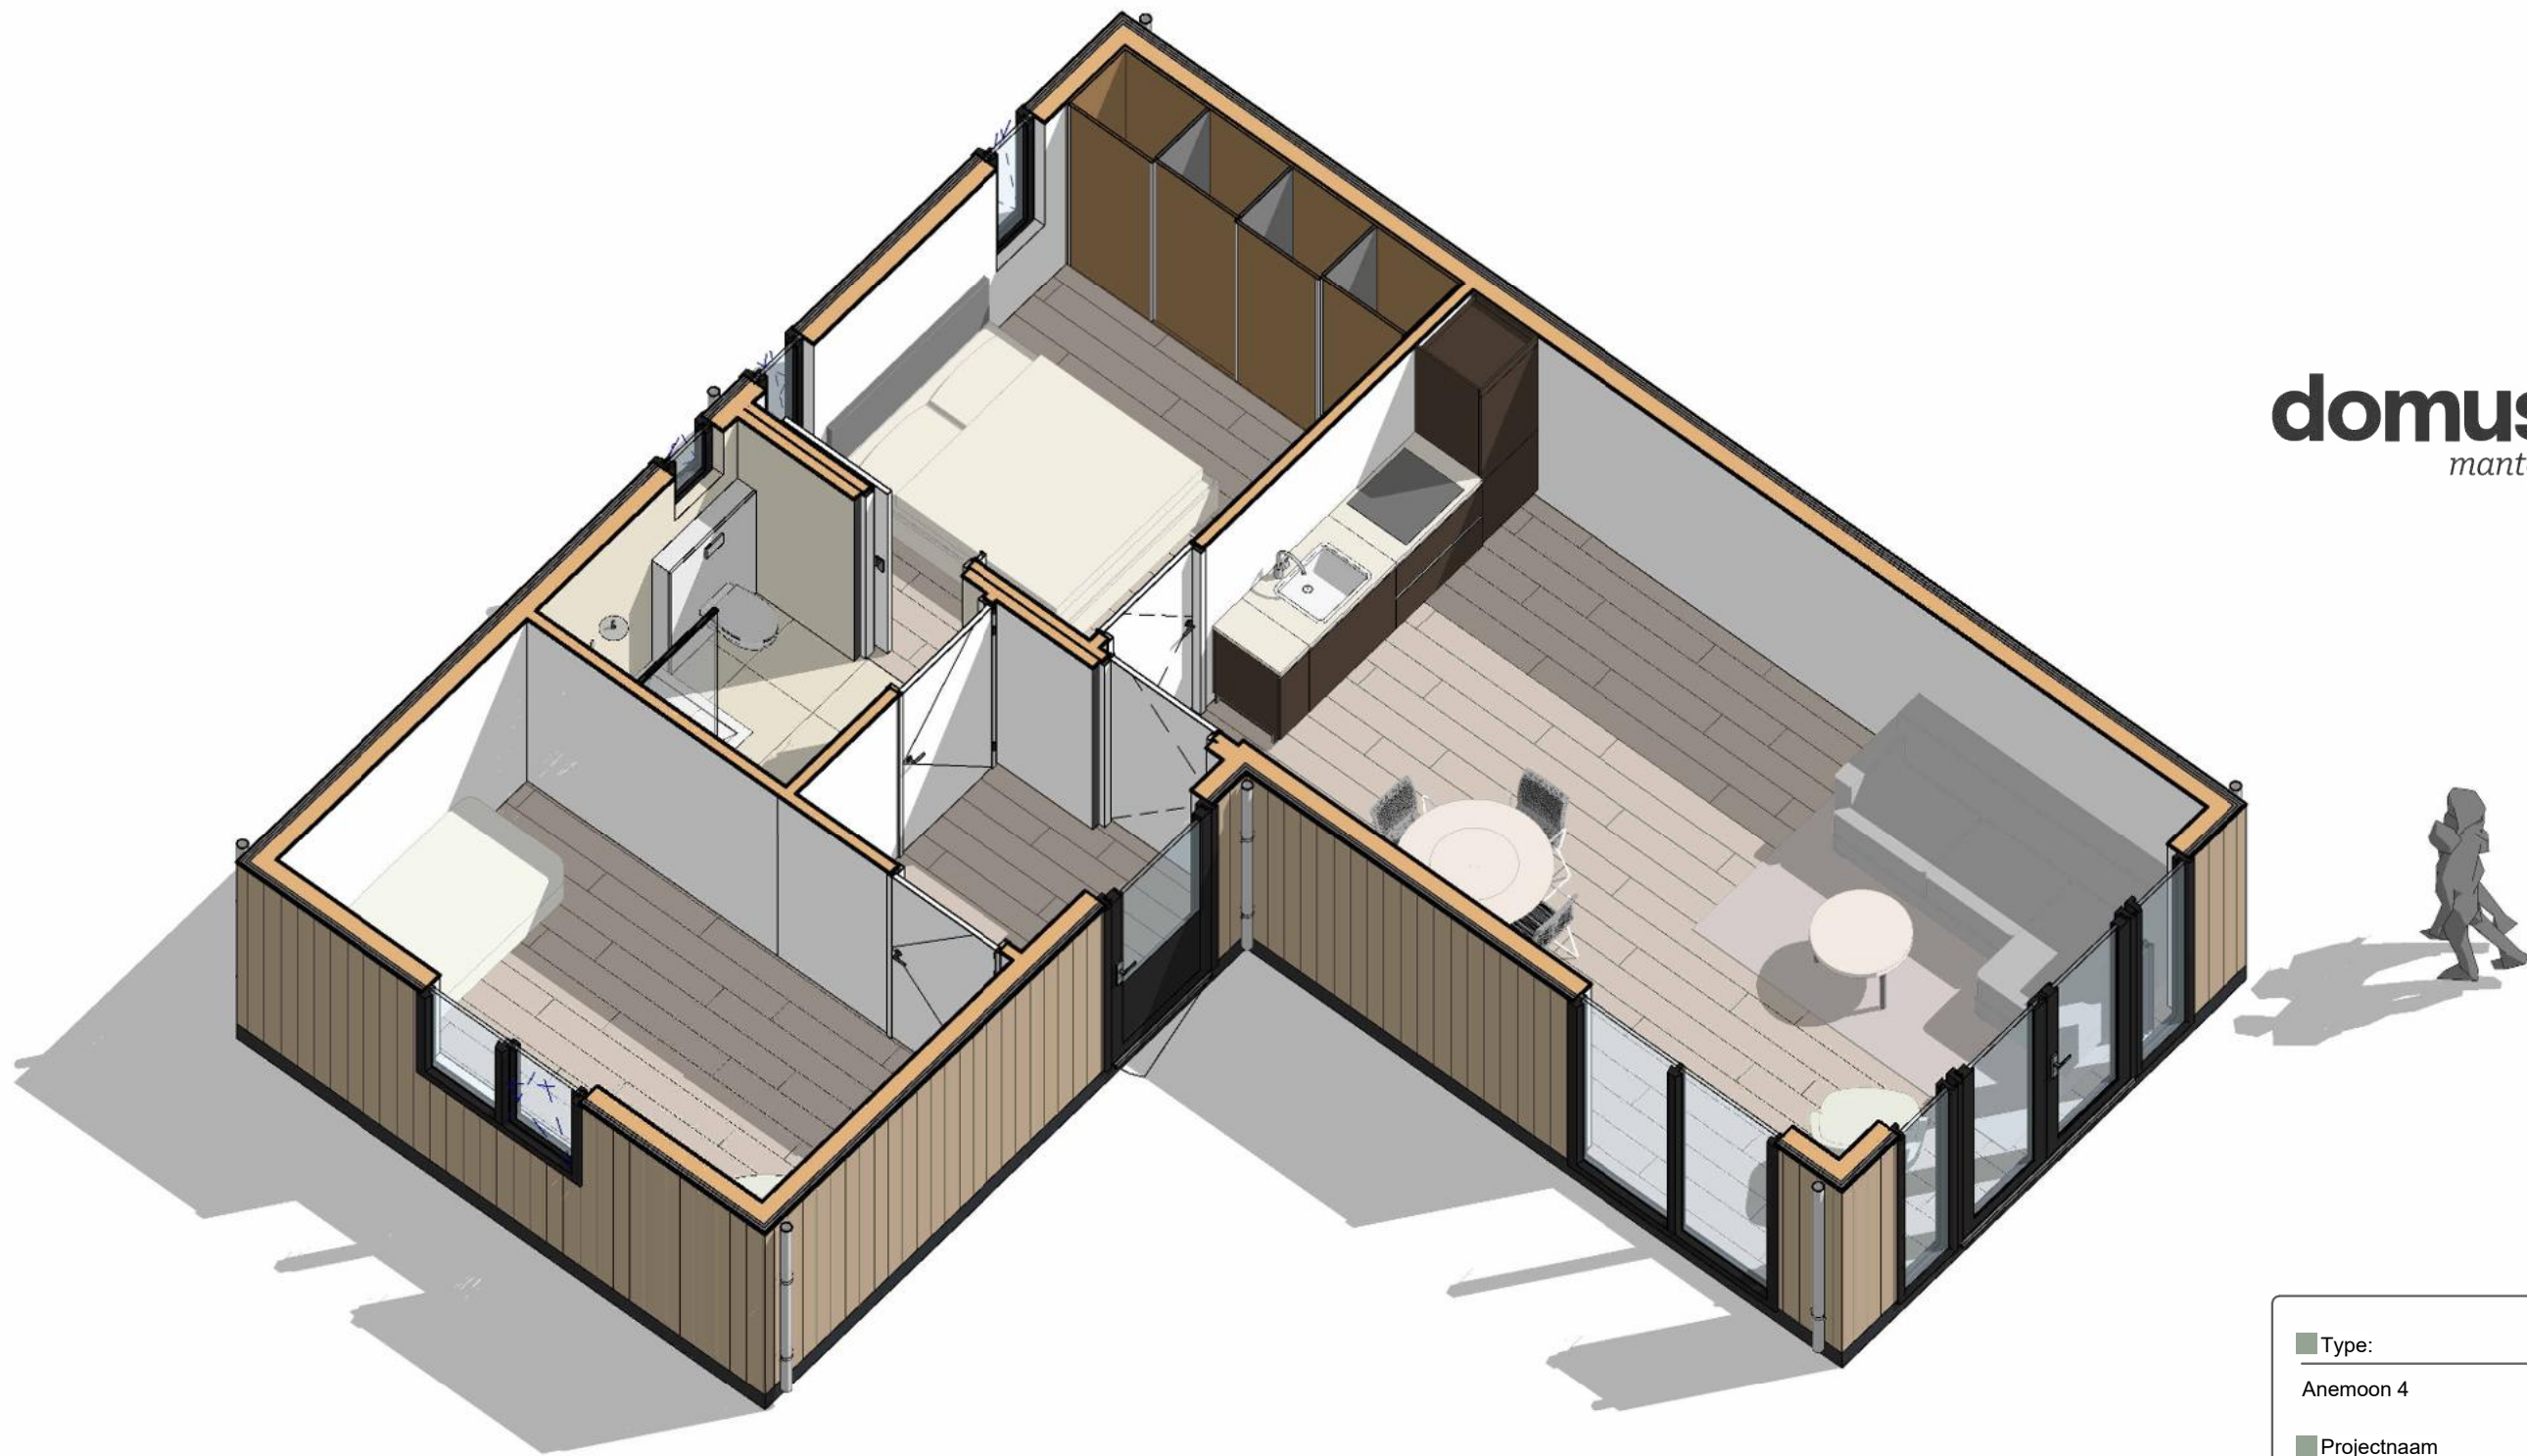

Type:	Anemoon 4	Oppervlakte:	65.5 m ²
Projectnaam	-		
Project adres	-		
Datum:	-	Projectnummer:	-
Schaal:	-		
Formaat:	A3		
Adviseur:	-	Versie:	-

domuscura
mantelzorgwoningen



Type:	Anemoon 4	Oppervlakte:	65.5 m ²
Projectnaam	-		
Project adres	-		
Datum:	-	Projectnummer:	-
Schaal:	-		
Formaat:	A3		
Adviseur:	-	Versie:	-