





Voorgevel

Rechter zijgevel

Achtergevel

Linker zijgevel

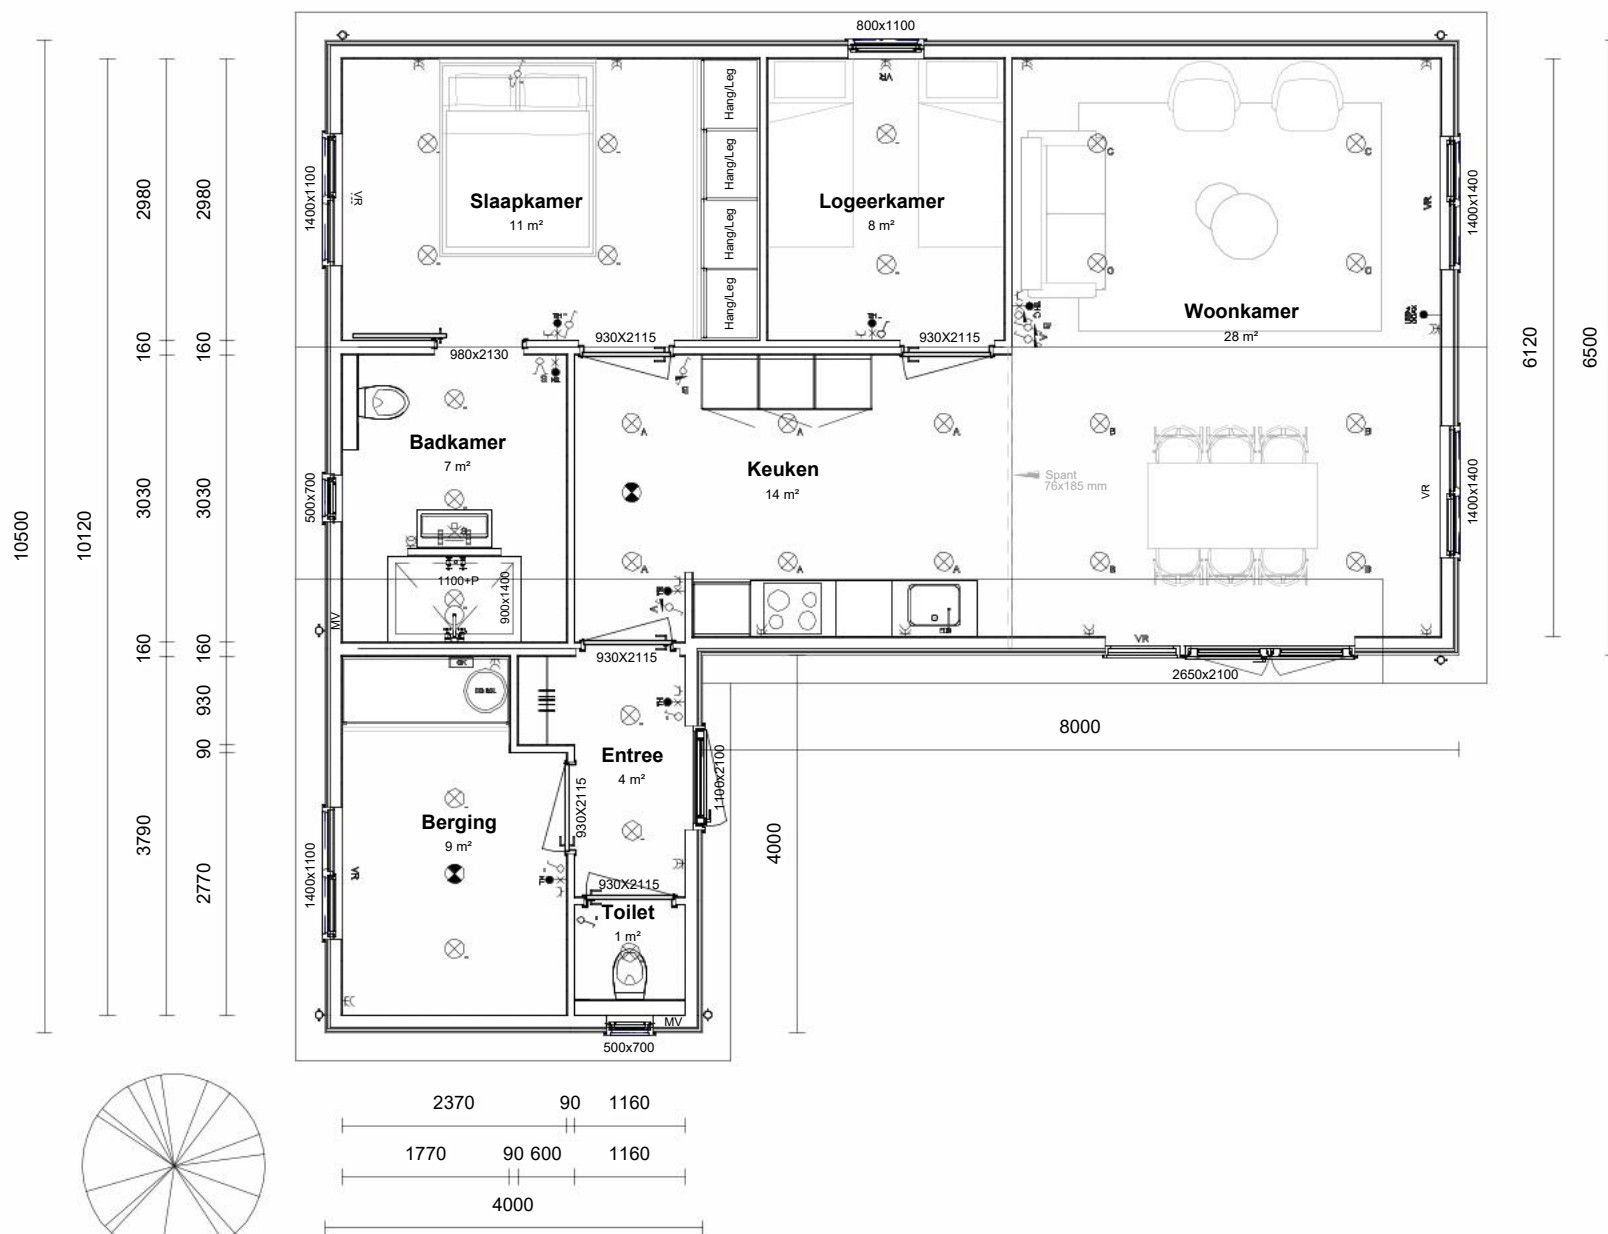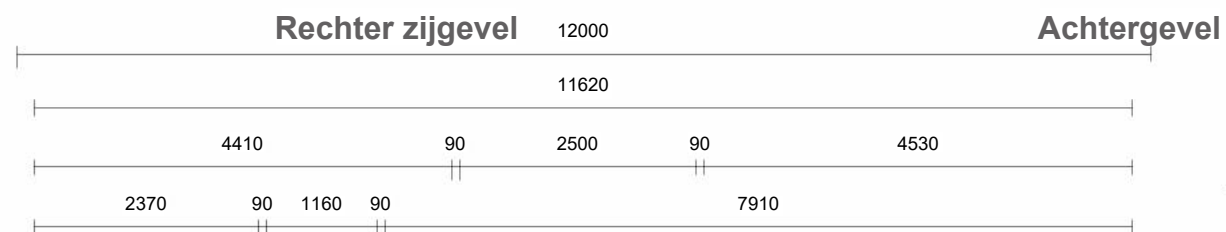

domuscura
mantelzorgwoningen

Isolatie: Standaard

Vloer	PIR	60mm
Gevels	Naturol 032	120mm
Dak	Naturol 032	120mm
Verwarming	EB met IR plafond panelen	

Kleur en materiaal:

Gevelbekleding #1	RK 148	Artisan Oak
Gevelbekleding #2	-	-
Type vloer	Laminaat	-
Kozijnen	Vlak	Antraciet
Beglazing	HR ++ dubbel	Helder
Dakbedekking	EPDM/Felsplaten	Antraciet
Boeideel	Kunststof	Antraciet
Dakgoot	Inpandig	
Hemelwaterafvoer	PVC	Antraciet
Ventilatie Z-profiel	Kunststof	Zwart

De weergegeven keukenopstelling is indicatief. In de offerte wordt hiervoor een stelpost opgenomen.

Type:	Anjer 04	Oppervlakte:	94.0 m²
-------	----------	--------------	---------

Projectnaam _____

Project adres _____

Datum: _____ - Projectnummer: _____

Schaal: As indicated -

Formaat: A3


Adviseur: _____ - Versie: _____

Renvooi:

Enkelpolige schakelaar	Dubbel geaard stopcontact	Inbouw LED-spot	Buitenlamp aansluiting	MV	Mechanische ventilatie	GK	Groepenkast
Enkelpolige dimbare schakelaar	Geaard waterdicht stopcontact	Rookmelder	SC Zonwering	TV	TV aansluiting	EB	Elektrische boiler
Schemerschakelaar	Aansluiting 3 draden	Lichtpunt	RL Rolluik	TH	Thermostaat	OZ	Omvormer zonp. 600x450x150
Wisselschakelaar	Aansluiting bedraad	Elektrische deurbel	HOR Horren	ET	Elektra tussenmeter	GZ	Loze groep zonnepanelen
Wisselschakelaar, trekkoord	Loze leiding	Buitenkraan	VR Ventilatie rooster	WT	Water tussenmeter	AC	Airconditioning

Hoogtes:

Wandcontactdozen 700mm + vloerpeil
Schakelaars 1000mm + vloerpeil
Thermostaat 1500mm + vloerpeil
Trekkoord 1800mm + vloerpeil

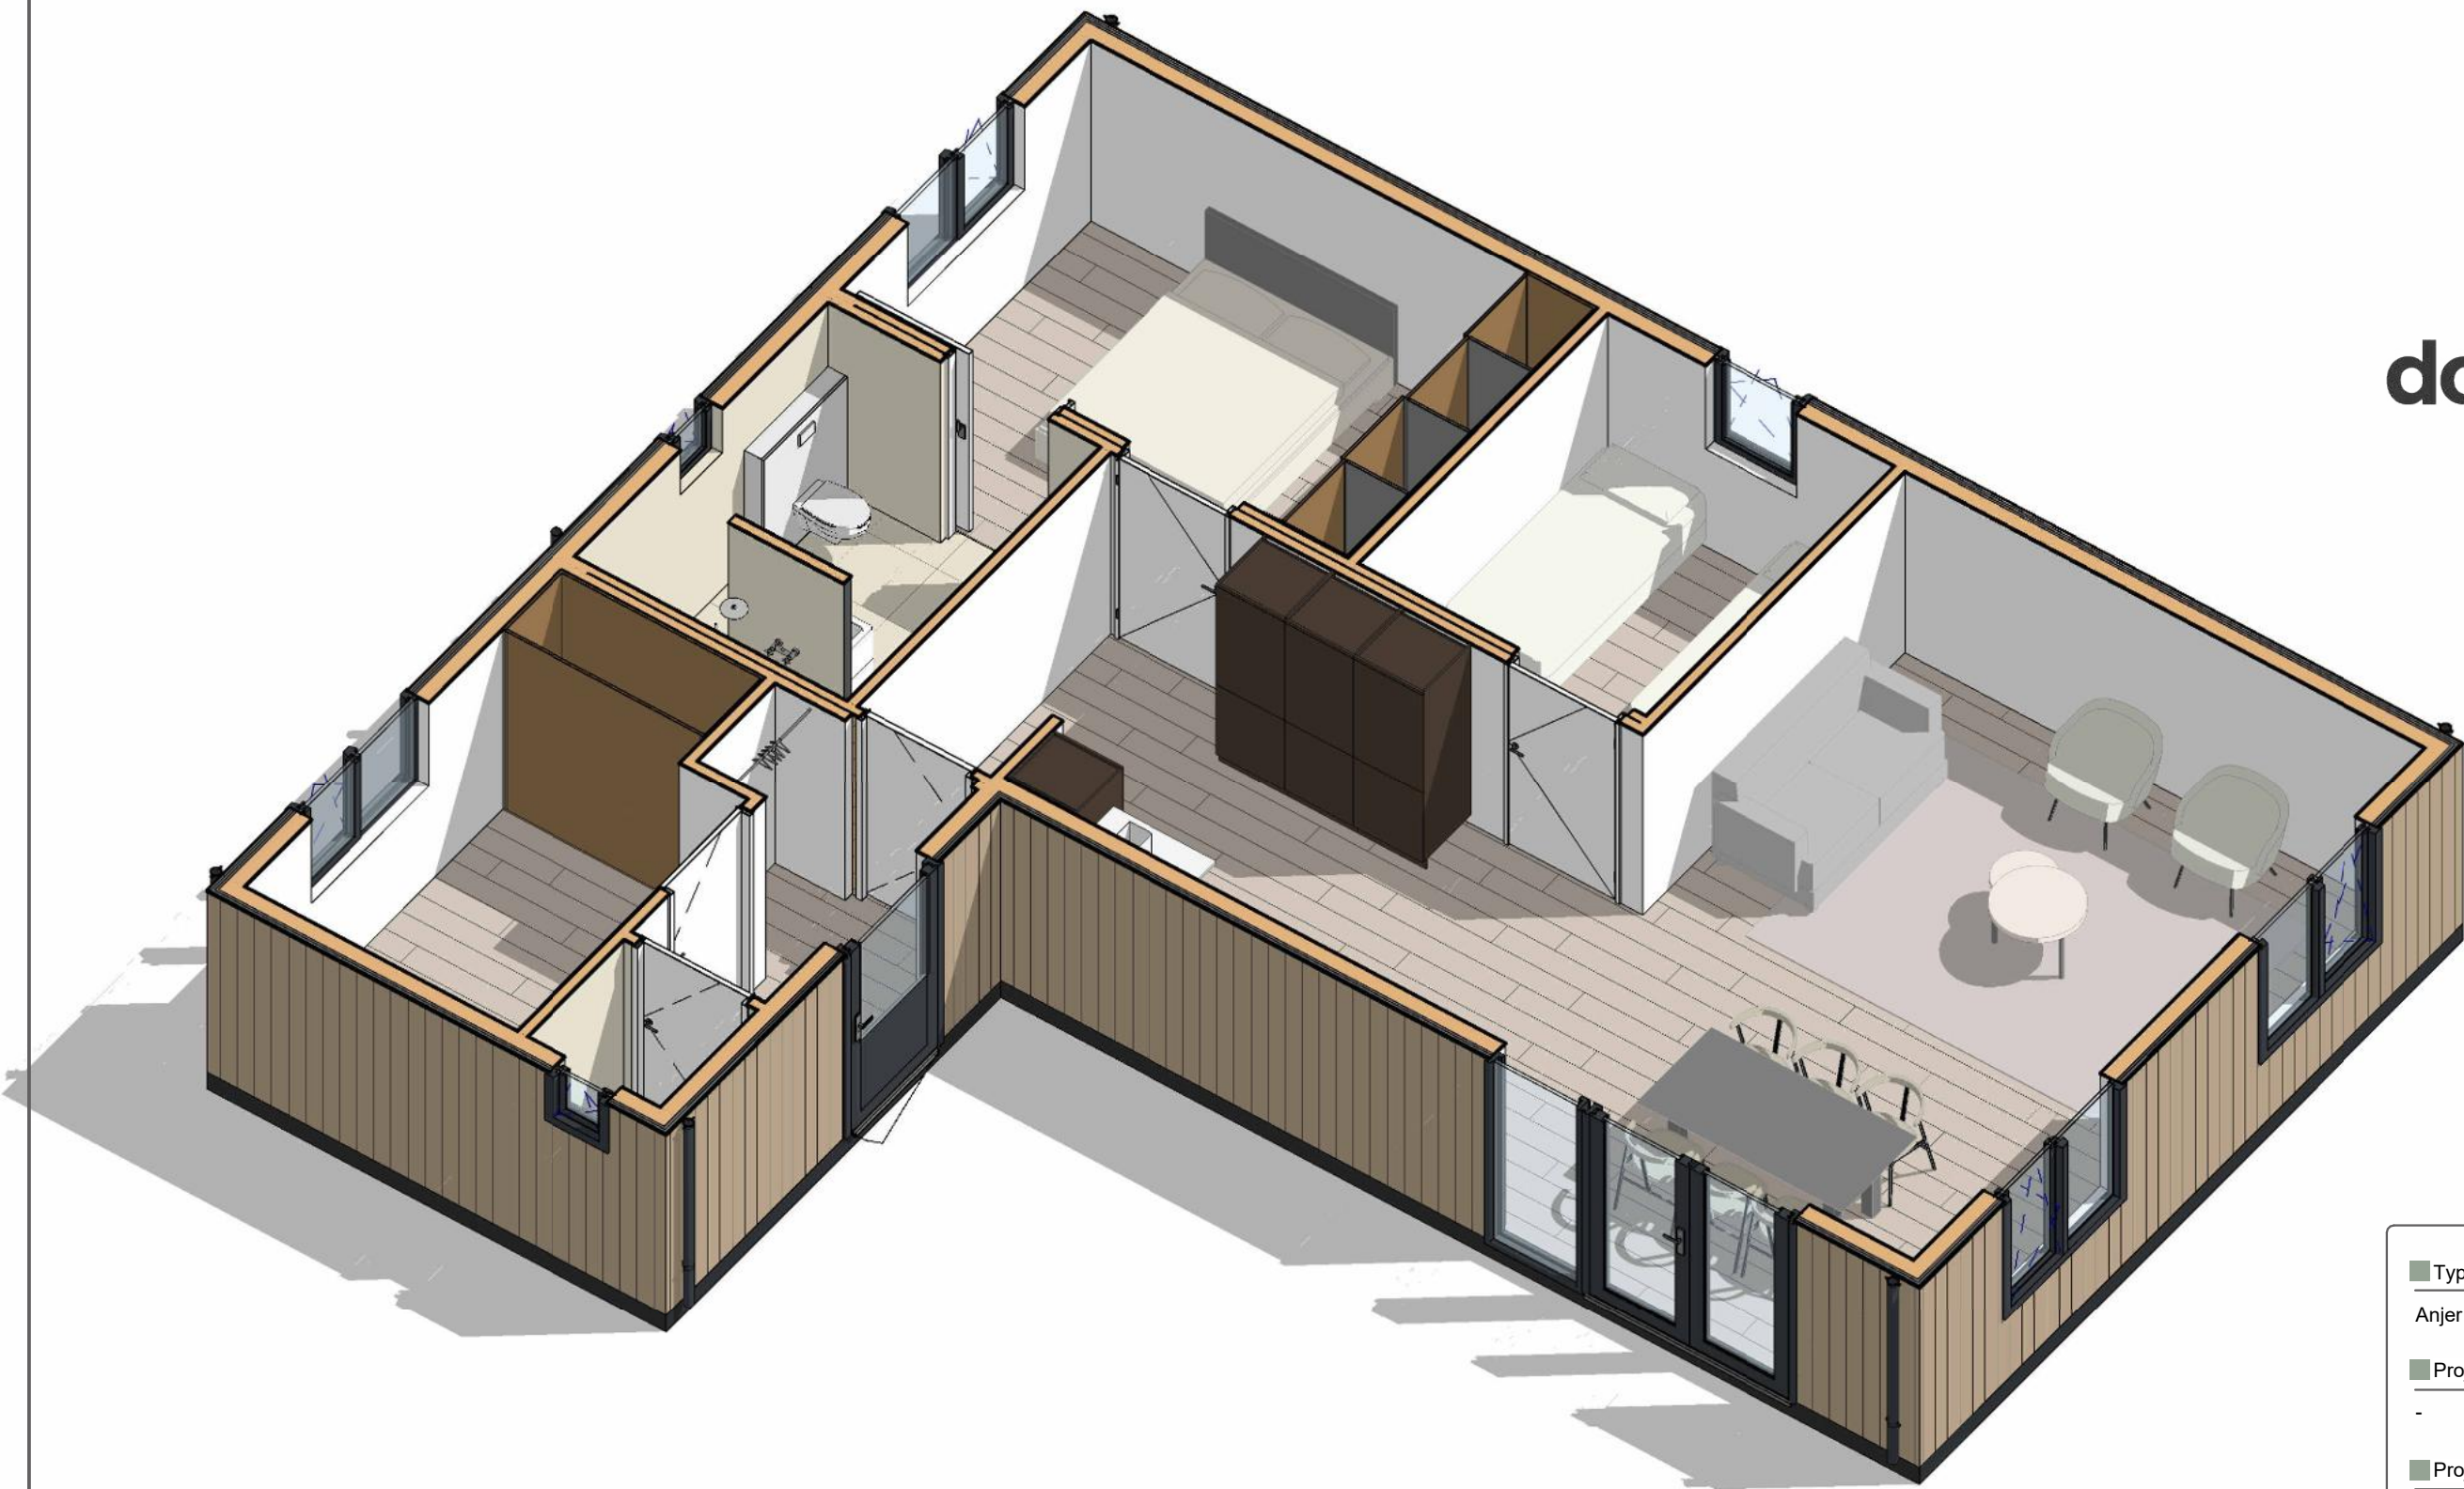

domuscura
mantelzorgwoningen



Type:	-	Oppervlakte:	94.0 m ²
Anjer 04	-		
Projectnaam	-		
Project adres	-		
Datum:	-	Projectnummer:	-
Schaal:	-		
Formaat:	A3		
Adviseur:	-	Versie:	-



Type:	-	Oppervlakte:	94.0 m ²
Anjer 04			
Projectnaam	-		
Project adres	-		
Datum:	-	Projectnummer:	-
Schaal:	-		
Formaat:	A3		
Adviseur:	-	Versie:	-