




Vorgevel

Rechter zijgevel

Achtergevel

Linker zijgevel

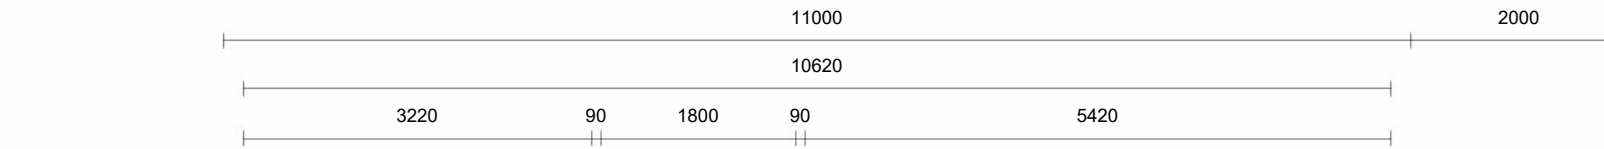

domuscura
mantelzorgwoningen

Isolatie: Standaard

Vloer	PIR	60mm
Gevels	Naturol 032	120mm
Dak	Naturol 032	120mm

Verwarming	EB met IR plafond panelen
------------	---------------------------

Kleur en materiaal:

Gevelbekleding #1	RK148	Sheffield Grey Oak
-------------------	-------	--------------------

Gevelbekleding #2	-	-
-------------------	---	---

Type vloer	Laminaat
------------	----------

Kozijnen	Vlak	Antraciet
----------	------	-----------

Beglazing	HR ++ dubbel	Helder
-----------	--------------	--------

Dakbedekking	Stalen dakpanplaat	Zwart
--------------	--------------------	-------

Boeideel	Kunststof	Antraciet
----------	-----------	-----------

Dakgoot	Inpandig
---------	----------

Hemelwaterafvoer	Zink
------------------	------

Ventilatie Z-profiel	Kunststof	Zwart
----------------------	-----------	-------

De weergegeven keukenopstelling is indicatief. In de offerte wordt hiervoor een stelpost opgenomen.

Type:	Anjer 03	Oppervlakte:	82.5 m²
-------	----------	--------------	---------

Projectnaam

Project adres

Datum: - Projectnummer:

Schaal: As indicated -

Formaat: A3


Adviseur: - Versie: -

Renvooi:

Enkelpolige schakelaar	Dubbel geaard stopcontact	Inbouw LED-spot	Buitenlamp aansluiting	MV	Mechanische ventilatie	GK	Groepenkast
Enkelpolige dimbare schakelaar	Geaard waterdicht stopcontact	Rookmelder	Zonwering	TV	TV aansluiting	EB	Elektrische boiler
Schemerschakelaar	Aansluiting 3 draden	Lichtpunt	Rolluik	TH	Thermostaat	OZ	Omvormer zonp. 600x450x150
Wisselschakelaar	Aansluiting bedraad	Elektrische deurbel	HOR Horren	ET	Elektra tussenmeter	GZ	Loze groep zonnepanelen
Wisselschakelaar, trekkoord	Loze leiding	Buitenkraan	VR Ventilatie rooster	WT	Water tussenmeter	AC	Airconditioning


Hoogtes:

Wandcontactdozen	700mm + vloerpeil
Schakelaars	1000mm + vloerpeil
Thermostaat	1500mm + vloerpeil
Trekkoord	1800mm + vloerpeil

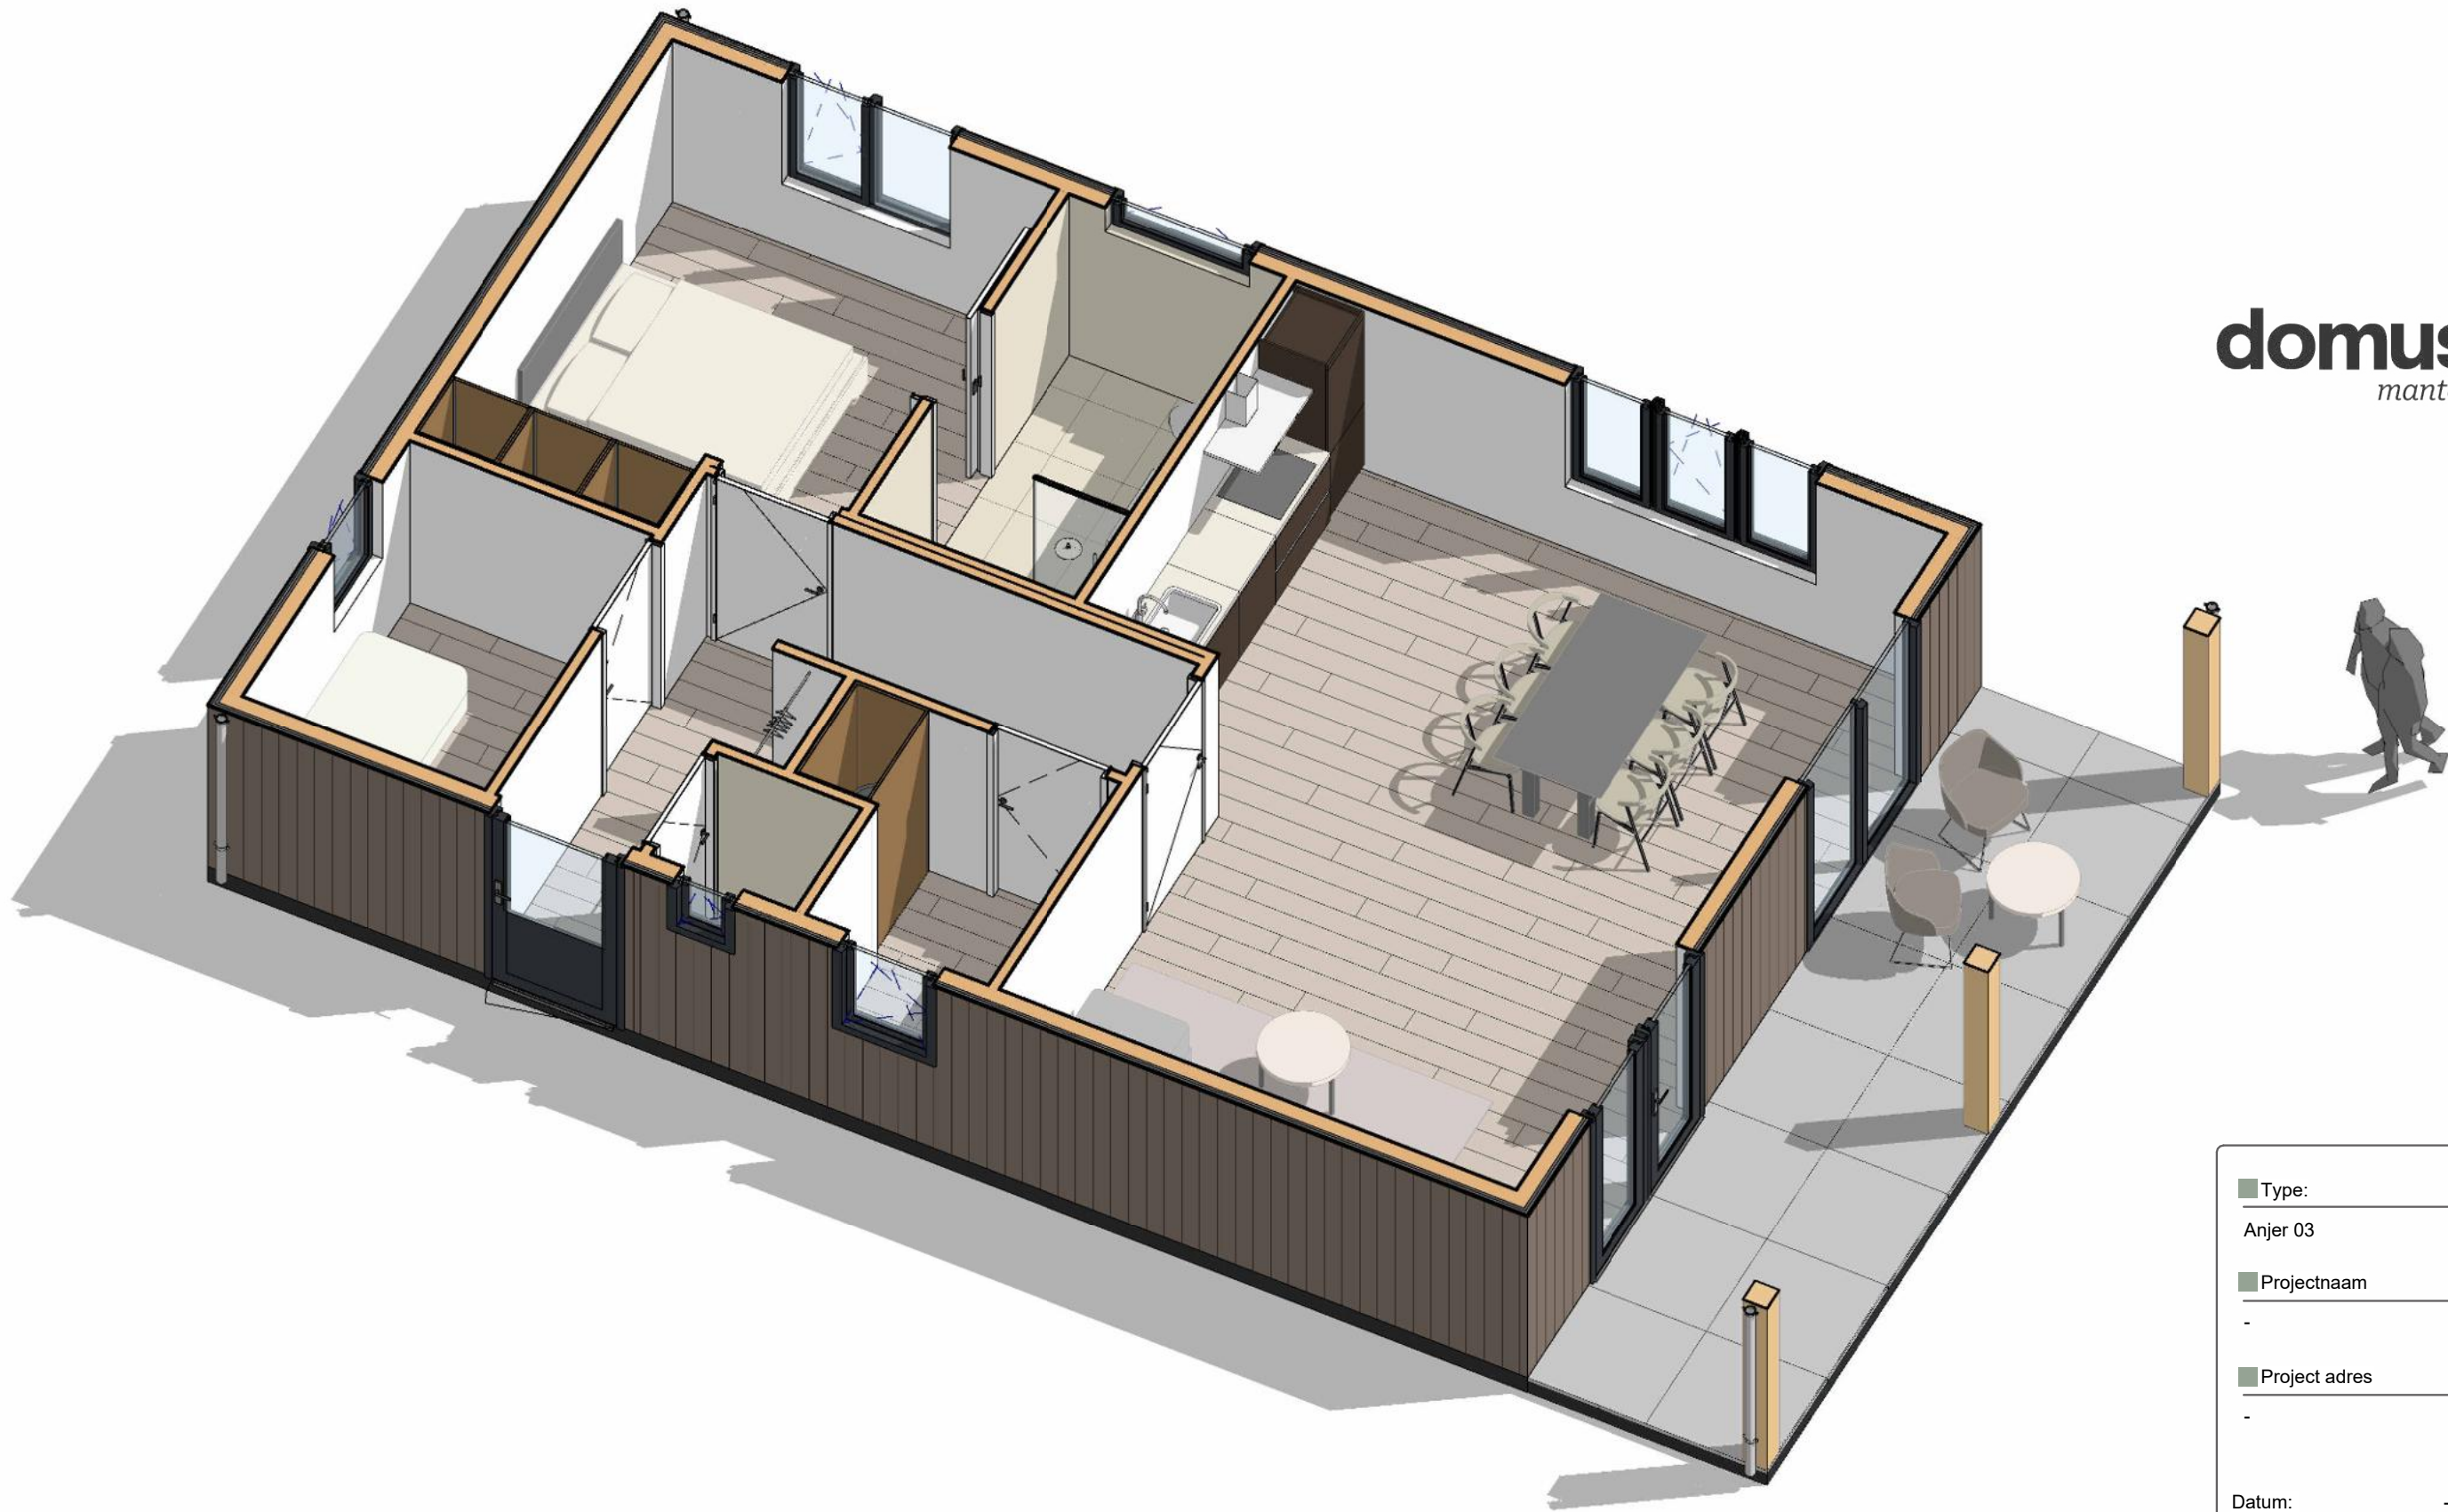

domuscura
mantelzorgwoningen

Type:	-	Oppervlakte:	-
Anjer 03	-		-
Projectnaam	-		-
	-		-
Project adres	-		-
	-		-
Datum:	-	Projectnummer:	-
	-		-
Schaal:	-		-
	-		-
Formaat:	A3		-
Adviseur:	-	Versie:	-

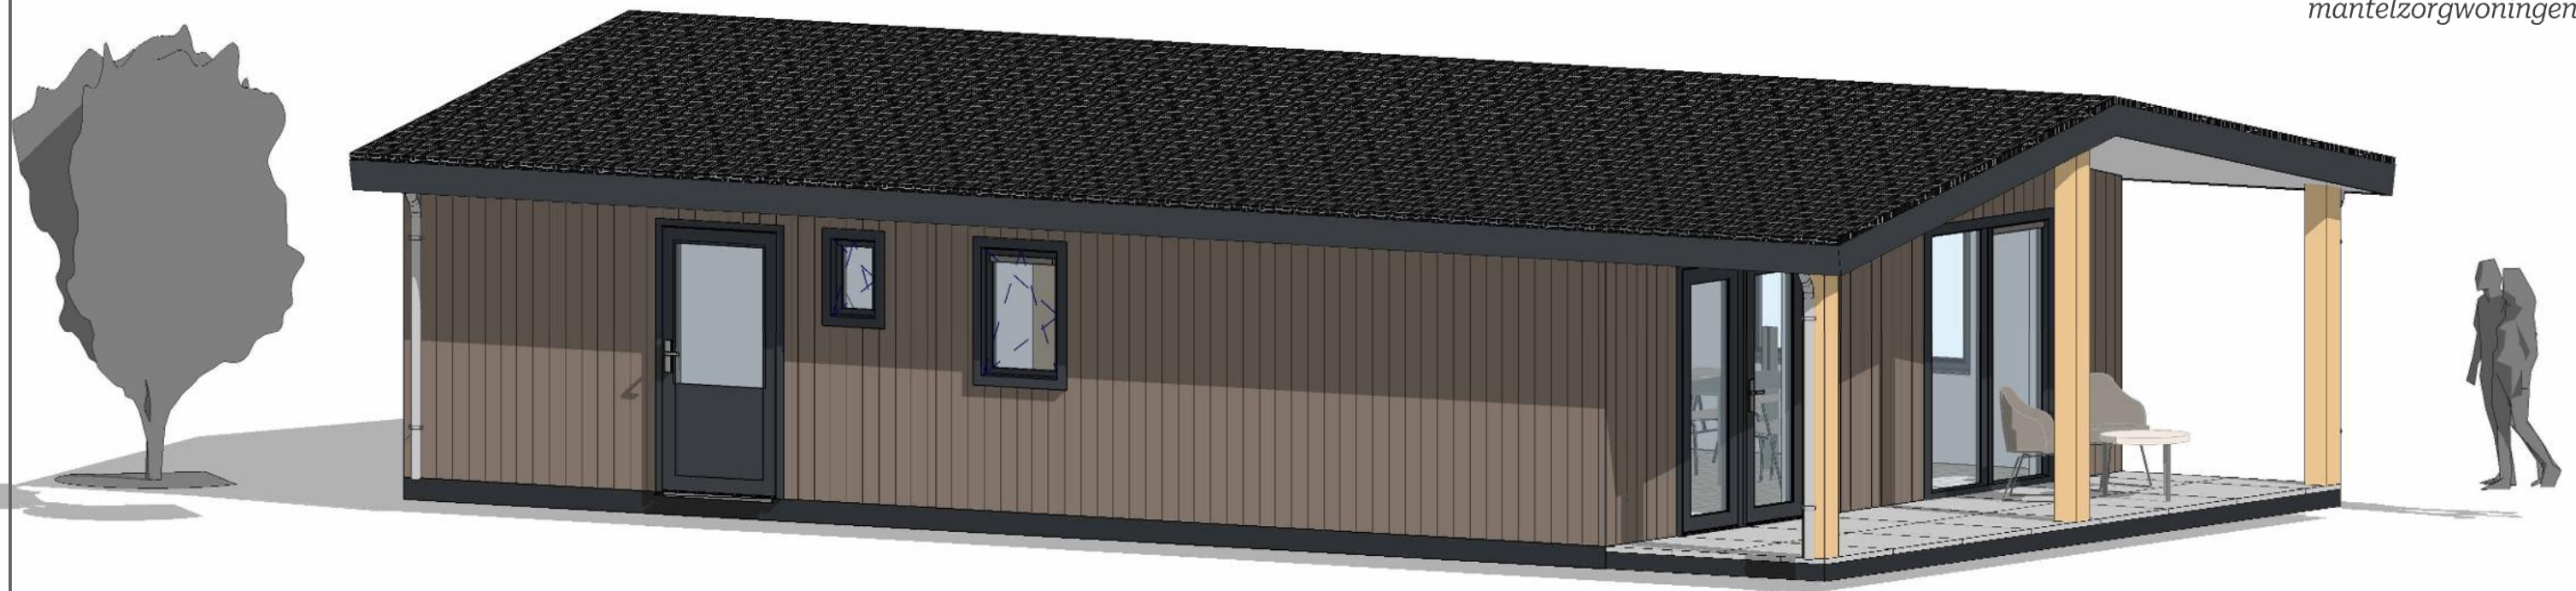

Type:	-	Oppervlakte:	-
Anjer 03			
Projectnaam	_____		
-	_____		
Project adres	_____		
-	_____		
Datum:	-	Projectnummer:	_____
Schaal:	_____		-
Formaat:	A3		
Adviseur:	-	Versie:	-