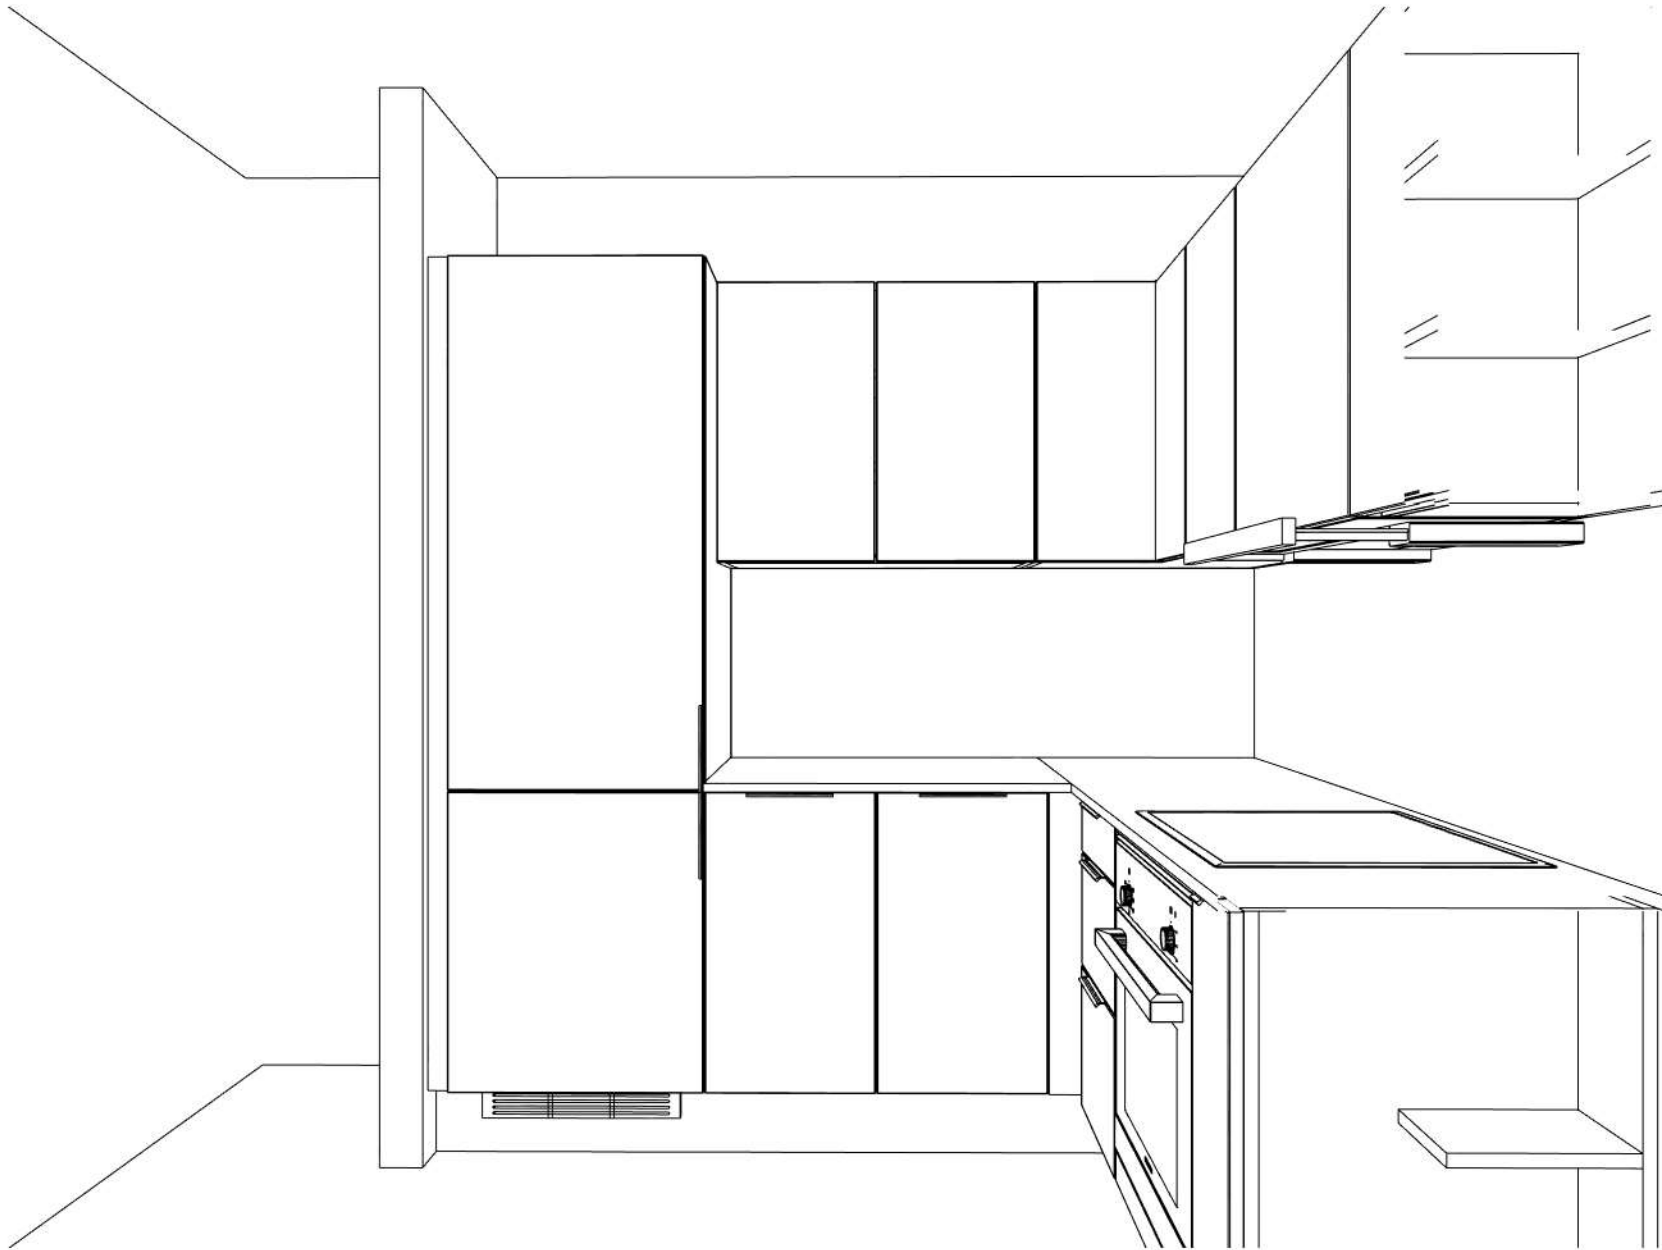


KJØKKENTYPE 2

Leil:
27L - H0101, 27K - H0101, 27F - H0202, 27F - H0203

Kunde/Leveringsadresse:	Butik:	Info:	 www.hth.no
Sola bygg AS Skvadronveien 25, Kj. type 2 4050 SOLA	HTH Kjøkken Stavanger AS Lagårdsveien 65 . 4010 STAVANGER	Model: Glat Hvit (ny hvit) Tilbudsnr: ST124121 , Tegningsnr: 1 Revidert: 2026-02-02, Revisionsnr: 5 Opprettet: 2025-06-25	
Myklebust BBB12 . 4001 Stavanger	Selger: Vigdis Rolstad	Skala: 1:28 (Dybdemål er ekskl. fronter) Lev. uke/år: 0 2025 Tegningen er kun en visuel visning og ikke en ordre bekreftelse.	
		Ordrenr: (C) Copyright HTH Kjøkkenforum	


Kunde/Leveringsadresse:

Sola bygg AS
 Skvadronveien 25, Kj. type 2
 4050 SOLA

Myklebust BBB12

4001 Stavanger

Butik:

HTH Kjøkken Stavanger AS
 Lagårdsveien 65

4010 STAVANGER


Selger: Vigdis Rolstad


Info:

Model: Glat Hvit (ny hvit)
Tilbudsnr: ST124121 , Tegningsnr: 1
Revidert: 2026-02-02, Revisionsnr: 5
Opprettet: 2025-06-25
Skala: (Dybde mål er ekskl. fronter)
Lev. uke/år: 0 2025
Tegningen er kun en visuel visning og ikke en ordre bekreftelse.

Ordrenr:
 (C) Copyright HTH Kjøkkenforum



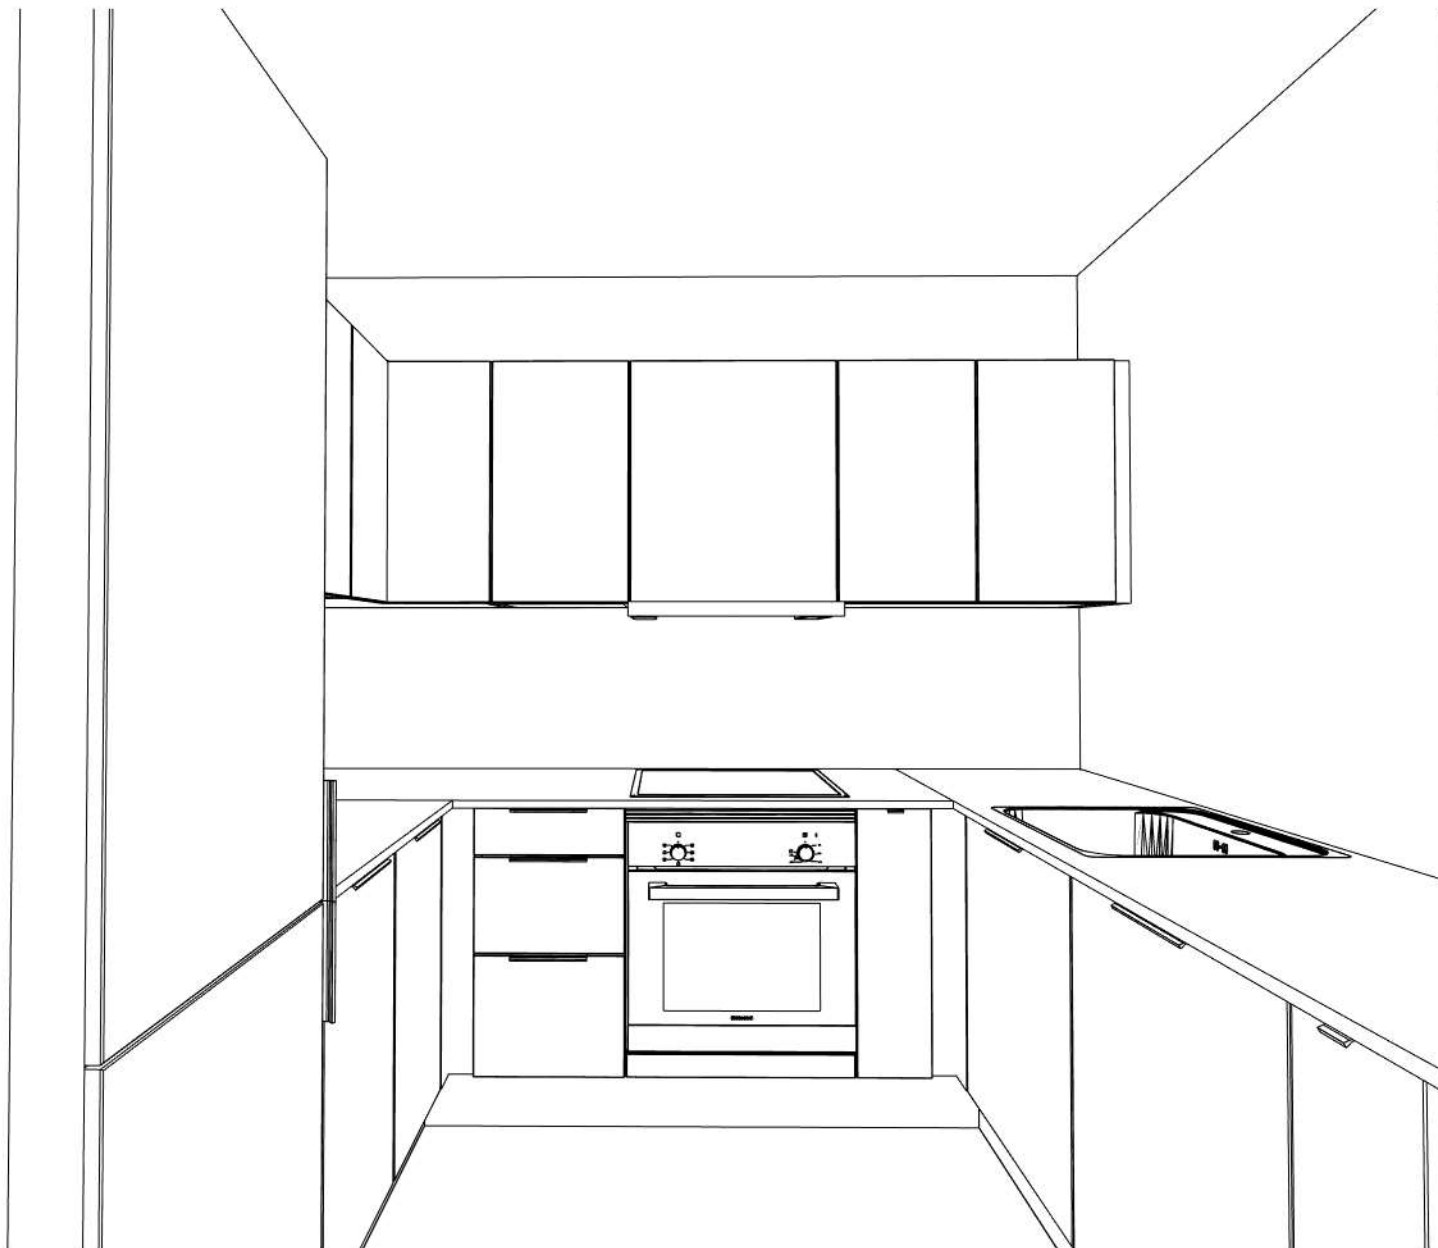

Kunde/Leveringsadresse: Sola bygg AS Skvadronveien 25, Kj. type 2 4050 SOLA	Butik: HTH Kjøkken Stavanger AS Lagårdsveien 65 . 4010 STAVANGER Selger: Vigdis Rolstad	Info: Model: Glat Hvit (ny hvit) Tilbudsnr: ST124121 , Tegningsnr: 1 Revidert: 2026-02-02, Revisionsnr: 5 Opprettet: 2025-06-25 Skala: (Dybde mål er ekskl. fronter) Lev. uke/år: 0 2025 Tegningen er kun en visuel visning og ikke en ordre bekreftelse.	
Myklebust BBB12 , 4001 Stavanger		Ordrenr: (C) Copyright HTH Kjøkkenforum	www.hth.no


Kunde/Leveringsadresse:

Sola bygg AS
 Skvadronveien 25, Kj. type 2
 4050 SOLA

Myklebust BBB12

4001 Stavanger

Butik:

HTH Kjøkken Stavanger AS
 Lagårdsveien 65

4010 STAVANGER


Selger: Vigdis Rolstad

Info:

Model: Glat Hvit (ny hvit)
 Tilbudsnr: ST124121 , Tegningsnr: 1
 Revidert: 2026-02-02, Revisionsnr: 5
 Opprettet: 2025-06-25
 Skala: (Dybde mål er ekskl. fronter)
 Lev. uke/år: 0 2025 Ordrenr:
 Tegningen er kun en visuel visning (C) Copyright HTH Kjøkkenforum
 og ikke en ordre bekreftelse.



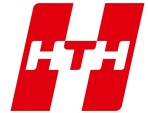

Kunde/Leveringsadresse: Sola bygg AS Skvadronveien 25, Kj. type 2 4050 SOLA	Butik: HTH Kjøkken Stavanger AS Lagårdsveien 65 . 4010 STAVANGER	Info: Model: Glat Hvit (ny hvit) Tilbudsnr: ST124121 , Tegningsnr: 1 Revidert: 2026-02-02, Revisionsnr: 5 Opprettet: 2025-06-25	
Myklebust BBB12 , 4001 Stavanger	Selger: Vigdis Rolstad	Skala: (Dybde mål er ekskl. fronter) Lev. uke/år: 0 2025 Tegningen er kun en visuel visning og ikke en ordre bekreftelse.	


Kunde/Leveringsadresse:

Sola bygg AS
 Skvadronveien 25, Kj. type 2
 4050 SOLA

Myklebust BBB12

,
 4001 Stavanger

Butik:

HTH Kjøkken Stavanger AS
 Lagårdsveien 65
 .
 4010 STAVANGER

Selger: Vigdis Rolstad
Info:

Model: Glat Hvit (ny hvit)
Tilbudsnr: ST124121 , Tegningsnr: 1
Revidert: 2026-02-02, Revisionsnr: 5
Opprettet: 2025-06-25
Skala: (Dybdemål er ekskl. fronter)
Lev. uke/år: 0 2025 **Ordrenr:**
Tegningen er kun en visuel visning og ikke en ordre bekreftelse. (C) Copyright HTH Kjøkkenforum





Kunde/Leveringsadresse: Sola bygg AS Skvadronveien 25, Kj. type 2 4050 SOLA	Butik: HTH Kjøkken Stavanger AS Lagårdsveien 65 . 4010 STAVANGER	Info: Model: Glat Hvit (ny hvit) Tilbudsnr: ST124121 , Tegningsnr: 1 Revidert: 2026-02-02, Revisionsnr: 5 Opprettet: 2025-06-25	
Myklebust BBB12 , 4001 Stavanger	Selger: Vigdis Rolstad	Skala: (Dybde mål er ekskl. fronter) Lev. uke/år: 0 2025 Tegningen er kun en visuel visning og ikke en ordre bekreftelse.	

Havveien Standard



Kjøkkenfronter i 19 Glatt Hvit melamin
Laminat benkeplate 652 Sandsten 20mm
Line grep i børstet antrasitt 20cm W773 364



Sola bygg

Havveien Beige



Kjøkkenfronter i 36 Glatt Beige melamin
Laminat benkeplate 643 Levanto Marble 20mm
Line grep i børstet messing 20cm W773 362



Sola bygg

Havveien Stockholm



Kjøkkenfronter i 28 Stockholm melamin
Laminat benkeplate 666 Appia Beige 20mm
Line grep i Eloxert Brun 20cm W773 363



Sola bygg

Havveien Støvgrå



Kjøkkenfronter i 38 Glatt Støvgrå melamin
Laminat benkeplate 674 Grey Cassica Granite 20mm
Line grep i børstet sort 20cm W773 391



Sola bygg