

Kunde/Leveringsadresse:

Sola bygg AS
 Skvadronveien 25, Kj. type 6
 4050 SOLA

Myklebust BBB12

4001 Stavanger

Butik:


HTH Kjøkken Stavanger AS
 Lagårdsveien 65
 .
 4010 STAVANGER


Selger: Vigdis Rolstad

Info:


Model: Glat Hvit (ny hvit)
 Tilbudsnr: ST124144 , Tegningsnr: 1
 Revidert: 2026-02-02, Revisionsnr: 5
 Opprettet: 2025-06-26
 Skala: 1:28 (Dybdemål er ekskl. fronter)
 Lev. uke/år: 0 2025 Ordrenr:
 Tegningen er kun en visuel visning (C) Copyright HTH Kjøkkenforum
 og ikke en ordre bekreftelse.



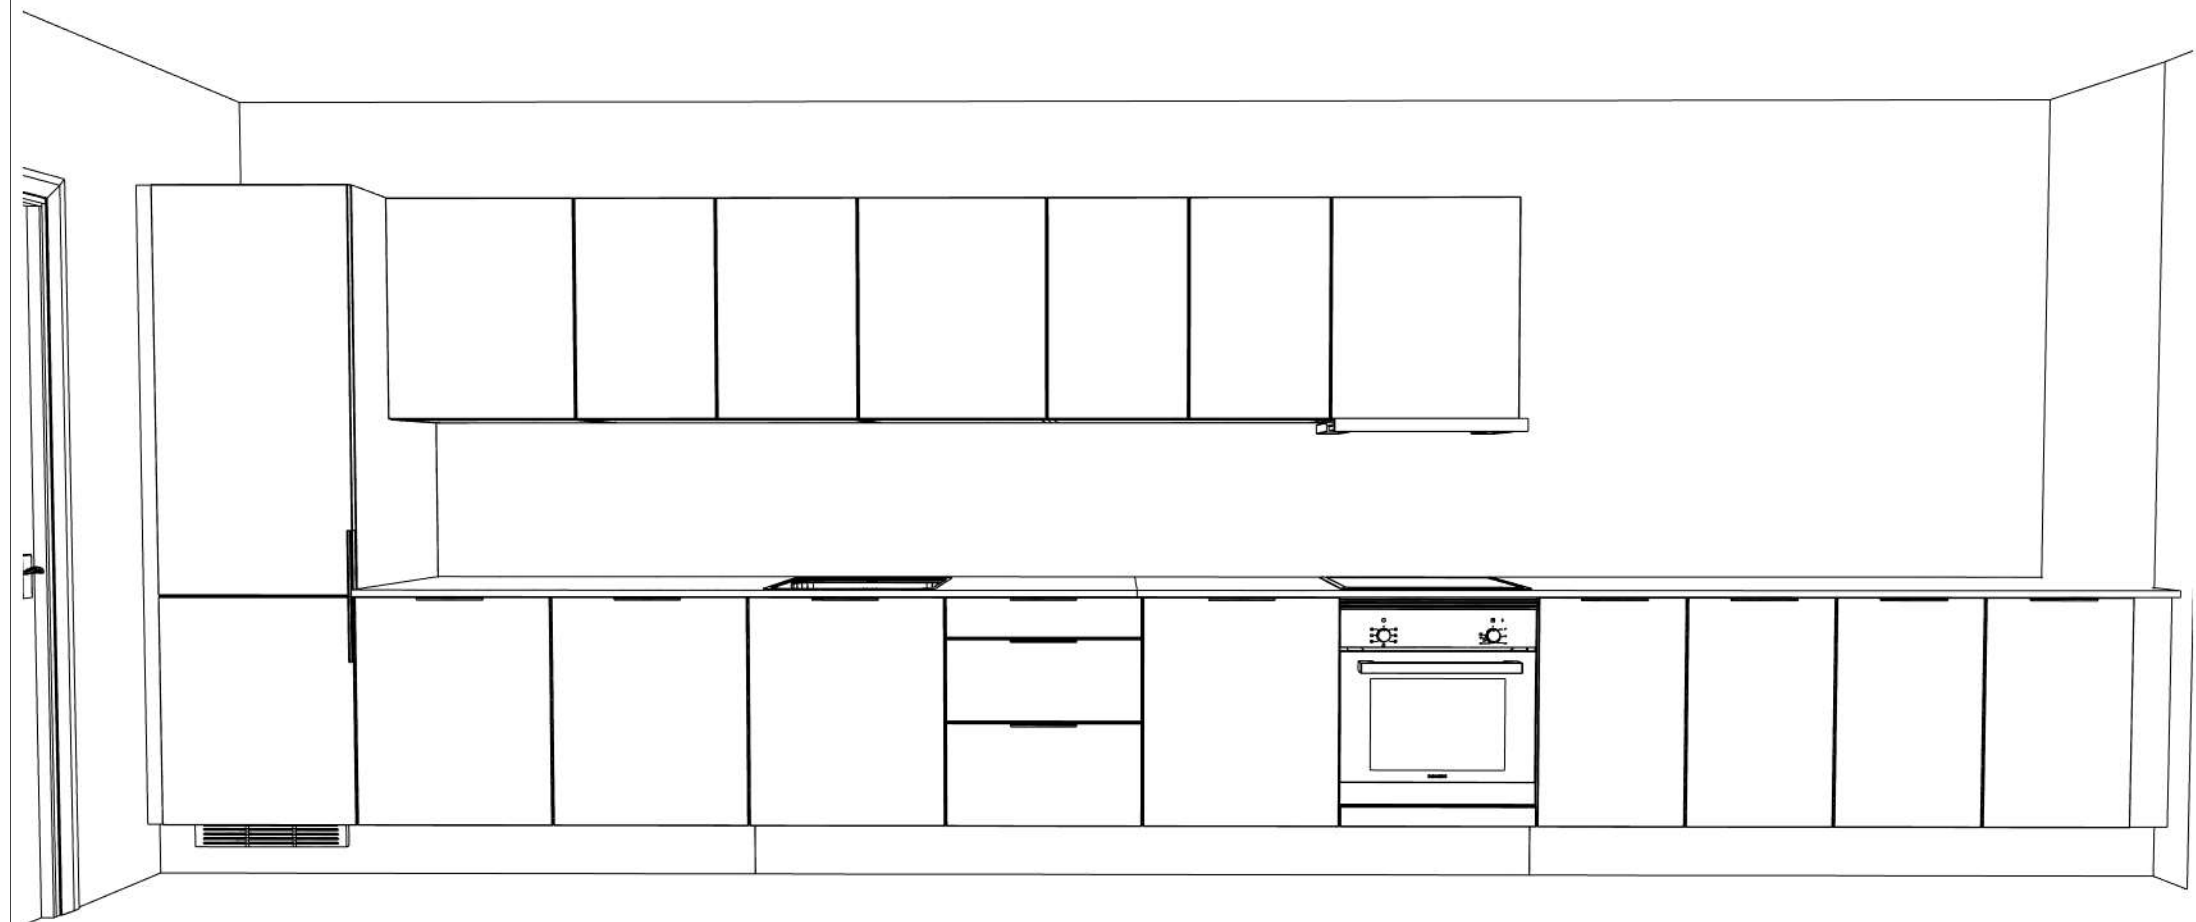

Kunde/Leveringsadresse: Sola bygg AS Skvadronveien 25, Kj. type 6 4050 SOLA	Butik: HTH Kjøkken Stavanger AS Lagårdsveien 65 . 4010 STAVANGER Selger: Vigdis Rolstad	Info: Model: Glat Hvit (ny hvit) Tilbudsnr: ST124144 , Tegningsnr: 1 Revidert: 2026-02-02, Revisionsnr: 5 Opprettet: 2025-06-26	
Myklebust BBB12 , 4001 Stavanger		Skala: (Dybdemål er ekskl. fronter) Lev. uke/år: 0 2025 Tegningen er kun en visuel visning og ikke en ordre bekreftelse.	



Kunde/Leveringsadresse: Sola bygg AS Skvadronveien 25, Kj. type 6 4050 SOLA	Butik: HTH Kjøkken Stavanger AS Lagårdsveien 65 . 4010 STAVANGER	Info: Model: Glat Hvit (ny hvit) Tilbudsnr: ST124144 , Tegningsnr: 1 Revidert: 2026-02-02, Revisionsnr: 5 Opprettet: 2025-06-26	
Myklebust BBB12 , 4001 Stavanger	Selger: Vigdis Rolstad	Skala: (Dybdemål er ekskl. fronter) Lev. uke/år: 0 2025 Tegningen er kun en visuel visning og ikke en ordre bekreftelse.	

Havveien Standard




Kjøkkenfronter i 19 Glatt Hvit melamin
Laminat benkeplate 652 Sandsten 20mm
Line grep i børstet antrasitt 20cm W773 364



Sola bygg

Havveien Beige

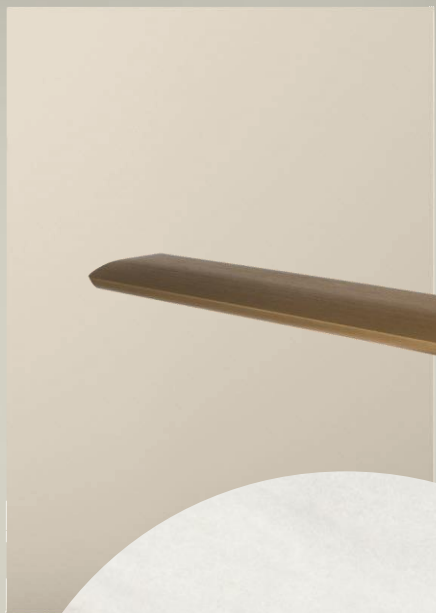

Kjøkkenfronter i 36 Glatt Beige melamin
Laminat benkeplate 643 Levanto Marble 20mm
Line grep i børstet messing 20cm W773 362



Sola bygg

Havveien Stockholm



Kjøkkenfronter i 28 Stockholm melamin
Laminat benkeplate 666 Appia Beige 20mm
Line grep i Eloxert Brun 20cm W773 363



Sola bygg

Havveien Støvgrå



Kjøkkenfronter i 38 Glatt Støvgrå melamin
Laminat benkeplate 674 Grey Cassica Granite 20mm
Line grep i børstet sort 20cm W773 391



Sola bygg