



KJØKKENTYPE 7


Leil:
27F - H0304, 27F - H0305

Kunde/Leveringsadresse:	Butik:	Info:	 www.hth.no
Sola bygg AS Skvadronveien 25, Kj. type 7 4050 SOLA	HTH Kjøkken Stavanger AS Lagårdsveien 65 . 4010 STAVANGER	Model: Glat Hvit (ny hvit) Tilbudsnr: ST124146 , Tegningsnr: 1 Revidert: 2026-02-02, Revisionsnr: 5 Opprettet: 2025-06-26 Skala: 1:28 (Dybdemål er ekskl. fronter) Lev. uke/år: 0 2025 Tegningen er kun en visuel visning og ikke en ordre bekreftelse.	
Myklebust BBB12 , 4001 Stavanger	Selger: Vigdis Rolstad	Ordrenr: (C) Copyright HTH Kjøkkenforum	

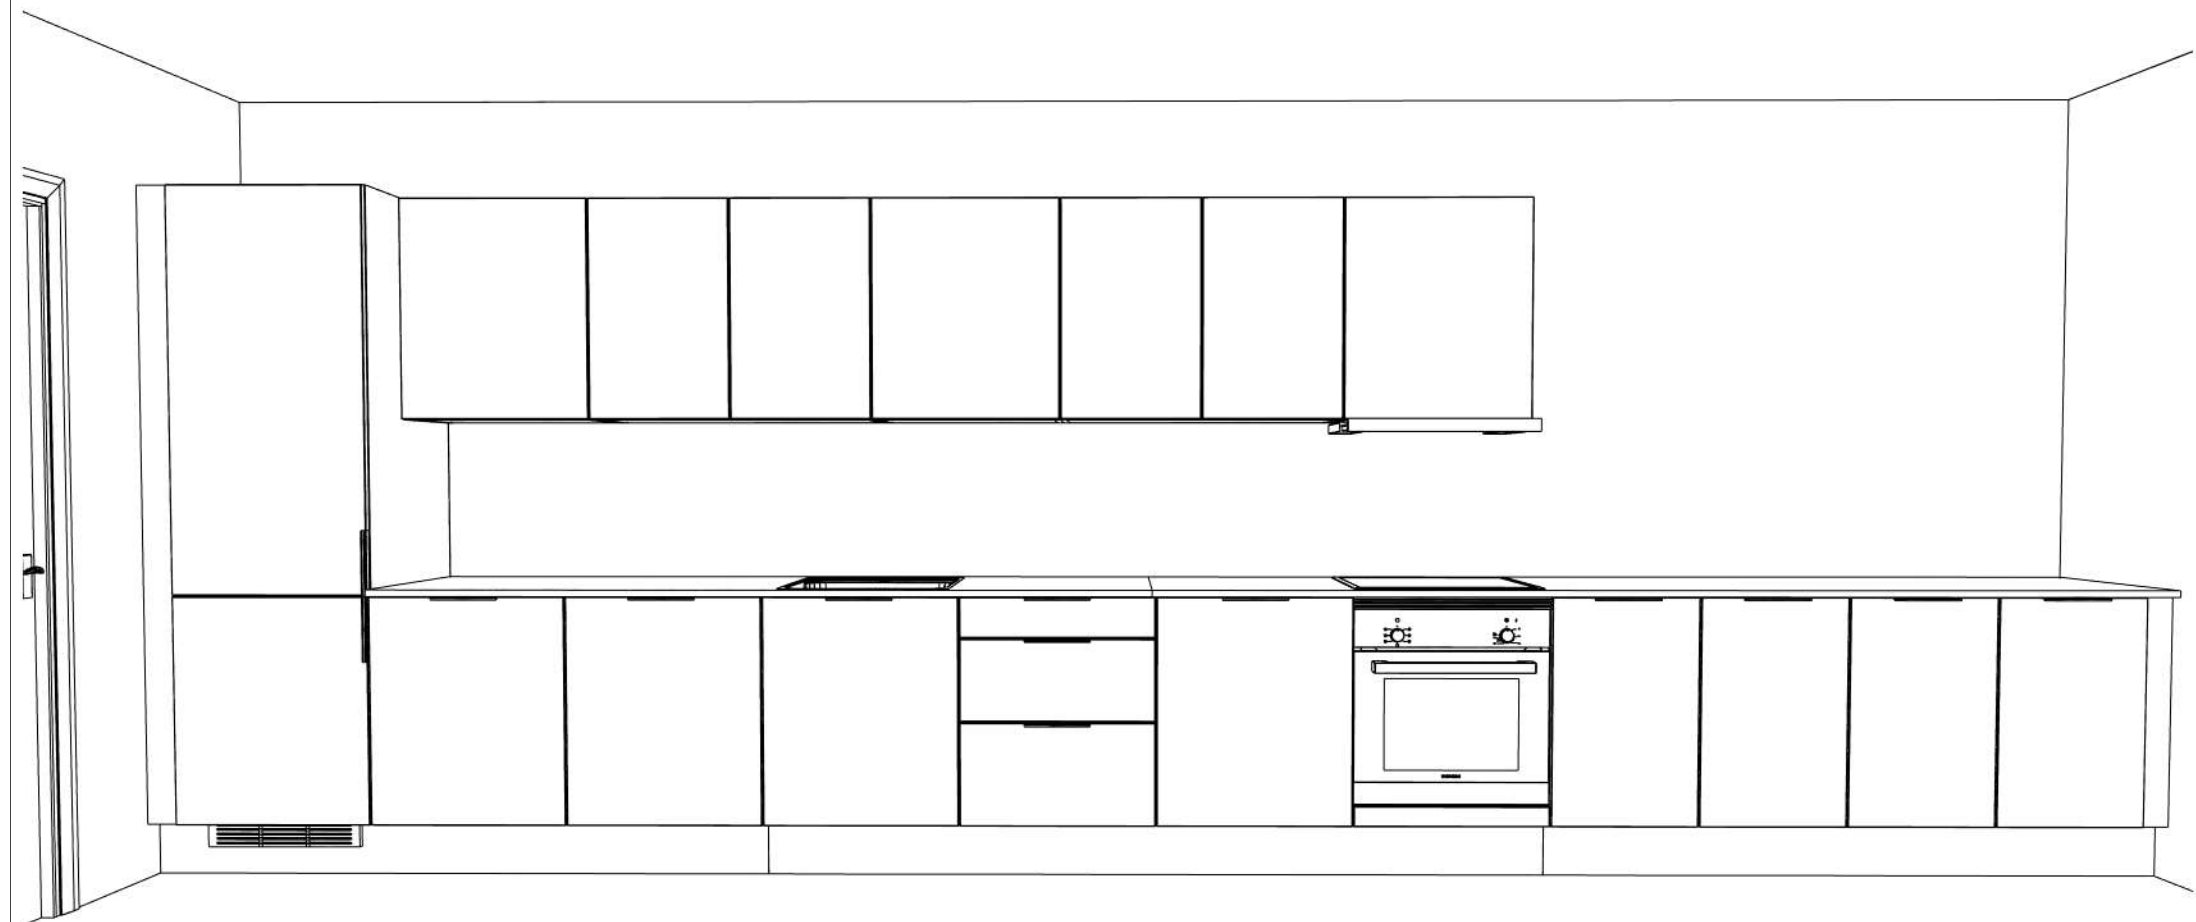

Kunde/Leveringsadresse: Sola bygg AS Skvadronveien 25, Kj. type 7 4050 SOLA	Butik: HTH Kjøkken Stavanger AS Lagårdsveien 65 . 4010 STAVANGER Selger: Vigdis Rolstad	Info: Model: Glat Hvit (ny hvit) Tilbudsnr: ST124146 , Tegningsnr: 1 Revidert: 2026-02-02, Revisionsnr: 5 Opprettet: 2025-06-26	
Myklebust BBB12 , 4001 Stavanger		Skala: (Dybde mål er ekskl. fronter) Lev. uke/år: 0 2025 Tegningen er kun en visuel visning og ikke en ordre bekreftelse.	



Kunde/Leveringsadresse: Sola bygg AS Skvadronveien 25, Kj. type 7 4050 SOLA	Butik: HTH Kjøkken Stavanger AS Lagårdsveien 65 . 4010 STAVANGER	Info: Model: Glat Hvit (ny hvit) Tilbudsnr: ST124146 , Tegningsnr: 1 Revidert: 2026-02-02, Revisionsnr: 5 Opprettet: 2025-06-26	
Myklebust BBB12 , 4001 Stavanger	Selger: Vigdis Rolstad	Skala: (Dybdemål er ekskl. fronter) Lev. uke/år: 0 2025 Tegningen er kun en visuel visning og ikke en ordre bekreftelse.	

Havveien Standard




Kjøkkenfronter i 19 Glatt Hvit melamin
Laminat benkeplate 652 Sandsten 20mm
Line grep i børstet antrasitt 20cm W773 364



Sola bygg

Havveien Beige

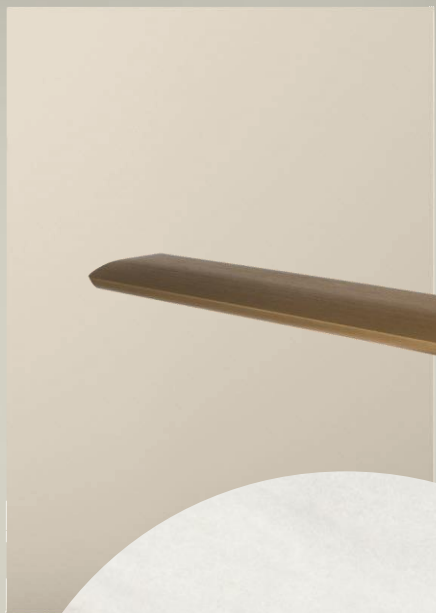

Kjøkkenfronter i 36 Glatt Beige melamin
Laminat benkeplate 643 Levanto Marble 20mm
Line grep i børstet messing 20cm W773 362



Sola bygg

Havveien Stockholm



Kjøkkenfronter i 28 Stockholm melamin
Laminat benkeplate 666 Appia Beige 20mm
Line grep i Eloxert Brun 20cm W773 363



Sola bygg

Havveien Støvgrå



Kjøkkenfronter i 38 Glatt Støvgrå melamin
Laminat benkeplate 674 Grey Cassica Granite 20mm
Line grep i børstet sort 20cm W773 391



Sola bygg