
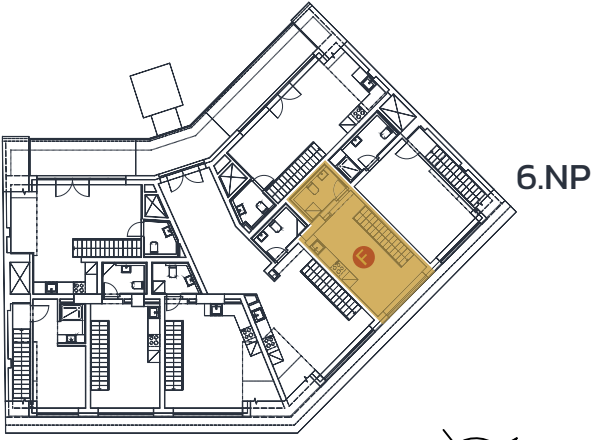
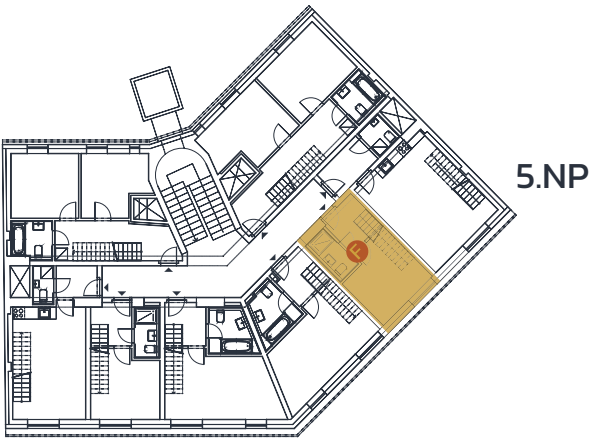


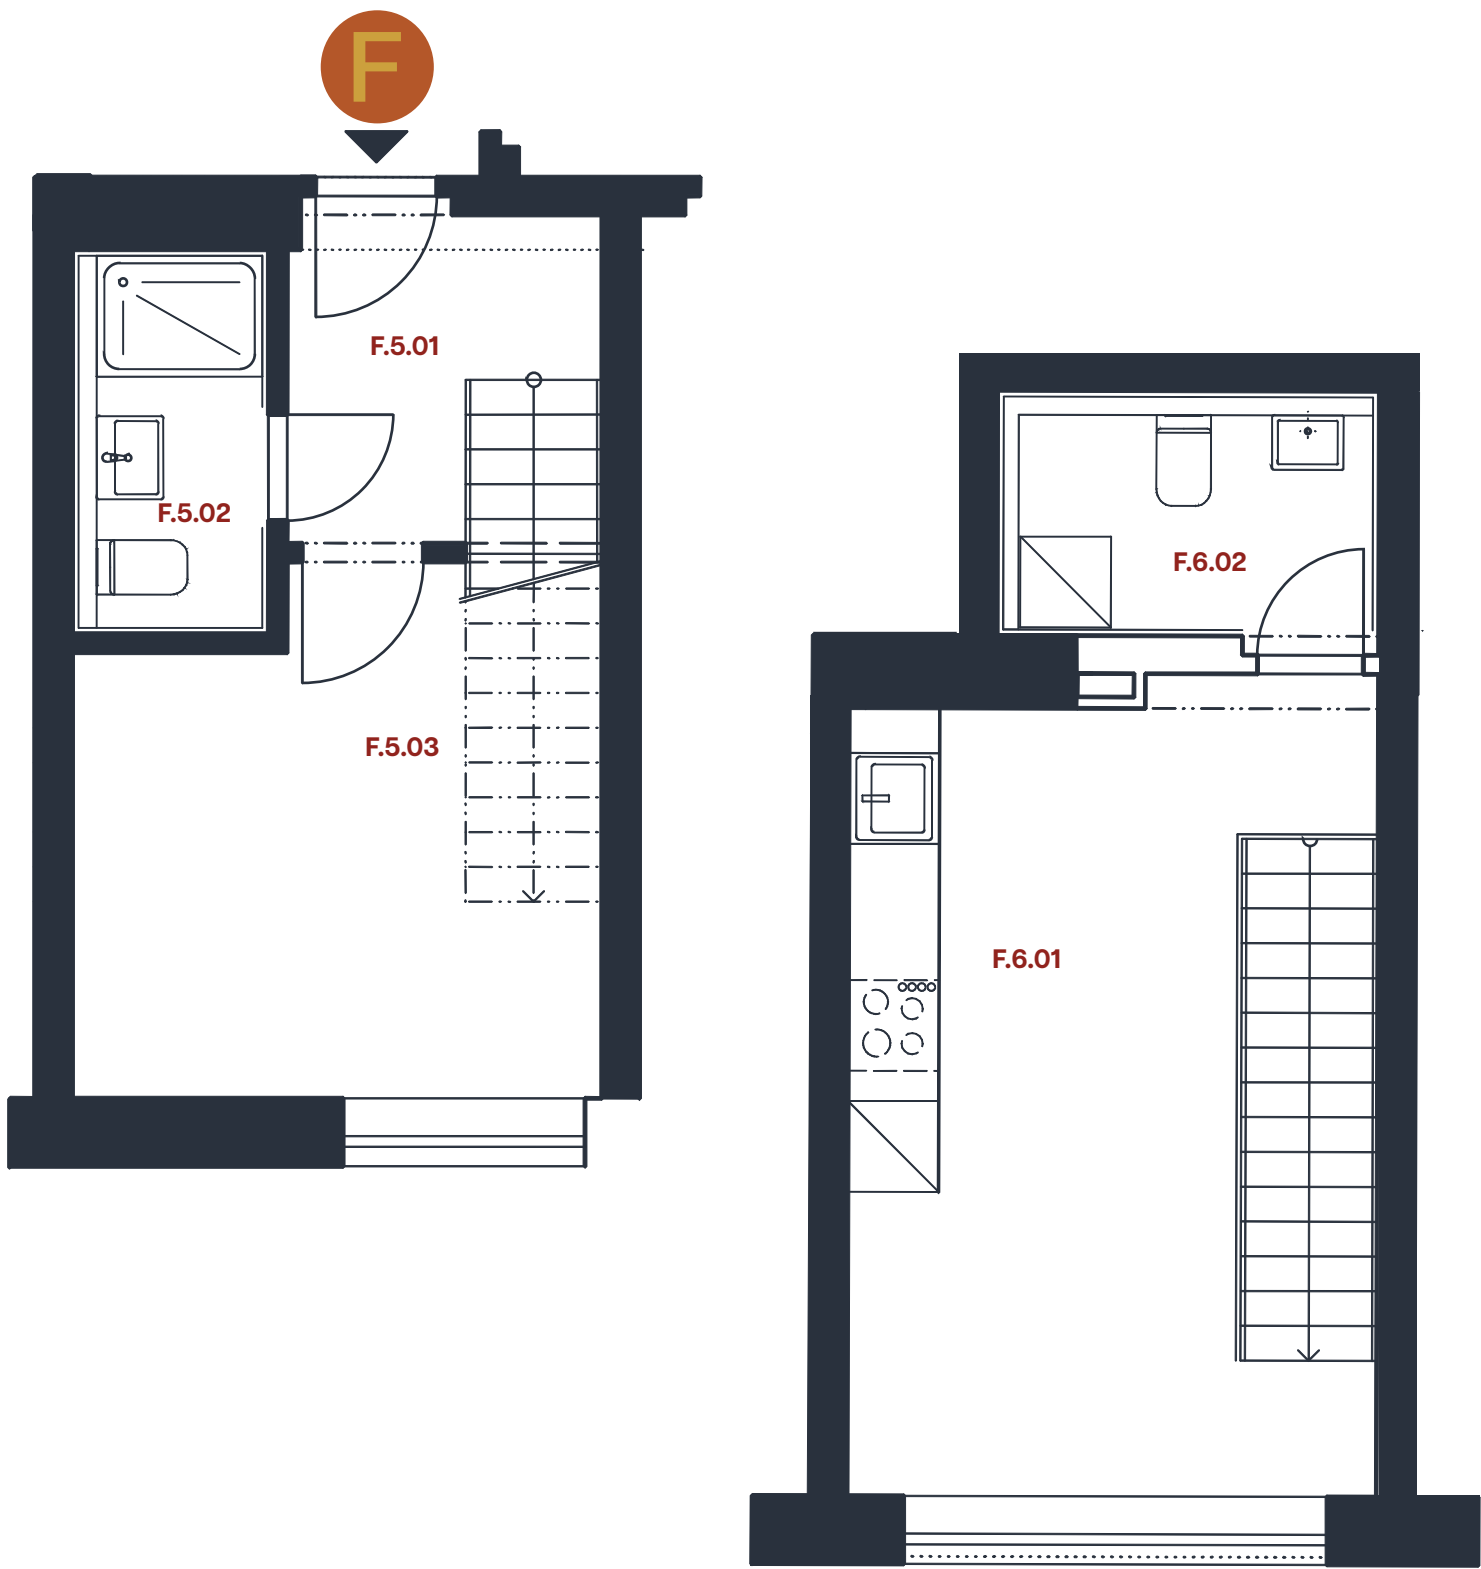

Bytová jednotka F

5.NP + 6.NP 2+kk 45.7 m²

F.5.01	Hala	4.9 m ²
F.5.02	Koupelna	3.3 m ²
F.5.03	Pokoj	11.5 m ²
F.6.01	Obývací pokoj s kk	19.6 m ²
F.6.02	Koupelna	3.7 m ²

Celková plocha 45.7 m²

Kuchyňská linka, elektronické spotřebiče ani nábytek nejsou součástí ceny bytu. Rozmístění nábytku je pouze ilustrativní.
Výměry jednotlivých místností jsou převzaty z projektové dokumentace. Veškeré informace a údaje včetně vizualizací uvedené na této kartě jsou pouze informativní povahy.
Vizualizace, grafické zobrazení a obsahové popisy netvoří přesnou předlohu realizace stavby projektu, nebo se považuje projektová dokumentace a smluvní dokumentace.
Podlahová plocha je podlahovou plochou bytu dle § 3 nařízení vlády č. 366/2013 Sb.