B-02
EG

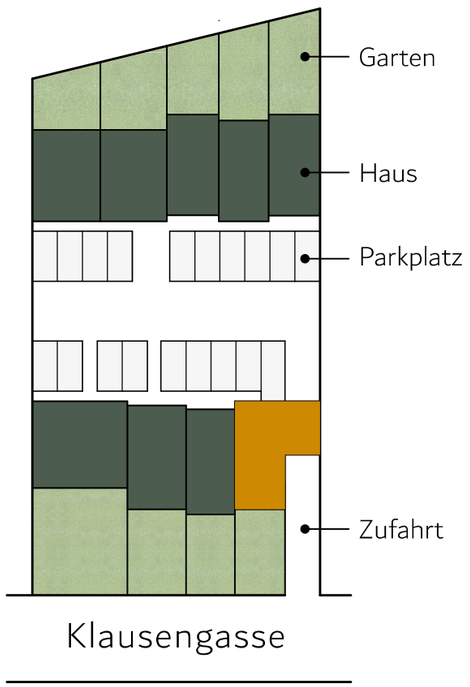

N

2m

Unverbindliche Plankopie - Änderungen vorbehalten. In der Ausführung können sich Terrassengrößen, Raumhöhen, Wandstärken sowie die Anordnung der Räume geringfügig ändern. Die dargestellte Möblierung und Bepflanzung ist nicht Bestandteil des Lieferumfanges und dient nur als Einrichtungsvorschlag. Die Ausstattung erfolgt gemäß der im Kaufvertrag vereinbarten Bau- und Ausstattungsbeschreibung.

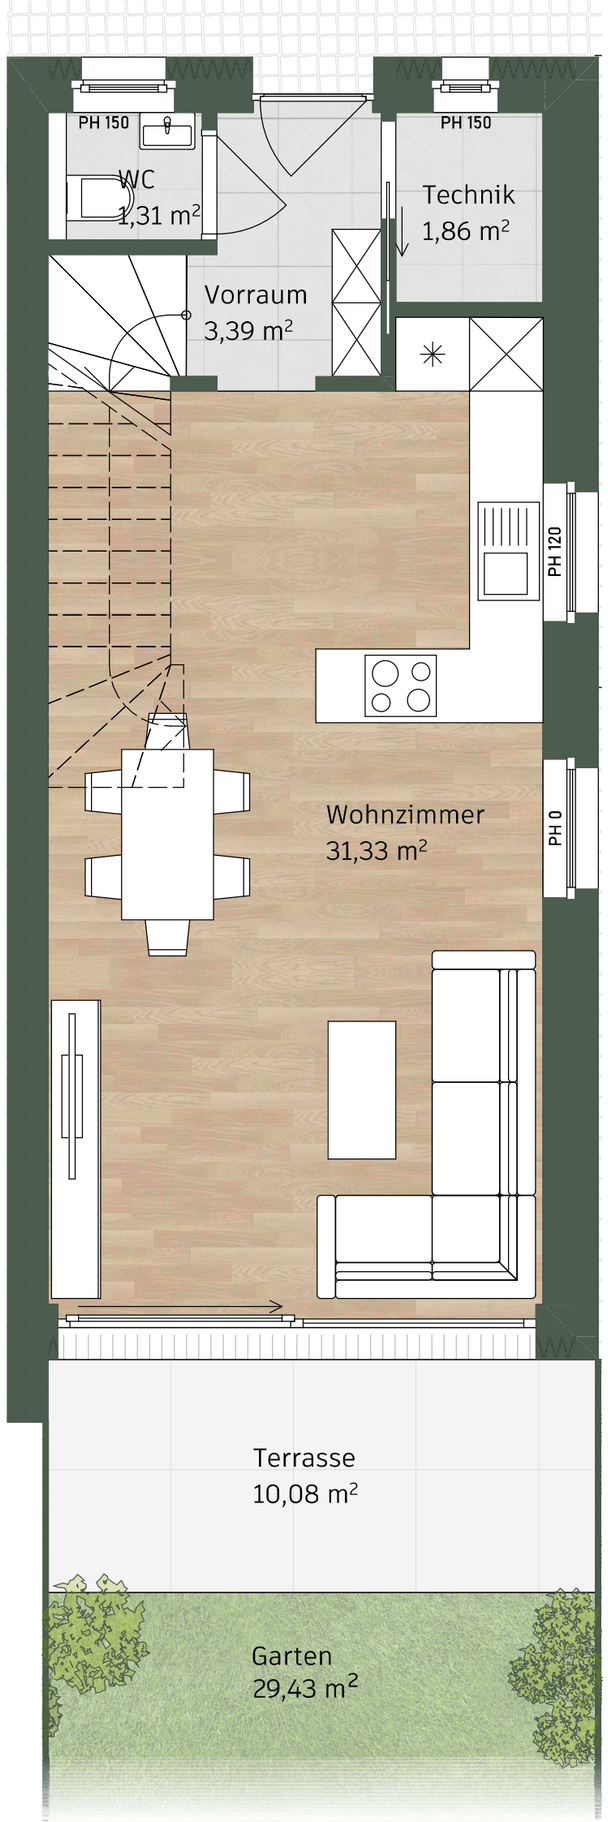

KLAUSENGASSE

2331 VÖSENDORF NÖ

B-02

Klausengasse 26
2331 Vösendorf



Gebäudefront - Straßenseite

Wohnfläche	**136,09 m²**
Garten	29,43 m²
Terrassen	10,08 m²
Raumhöhe	2,65 m
Zimmer	5
PKW Stellplätze	2

PH = Parapethöhe
OL = Oberlicht

Fliesen
Parkett

exklusiver Vertrieb durch

LANDAA IMMOBILIEN

B-02
OG

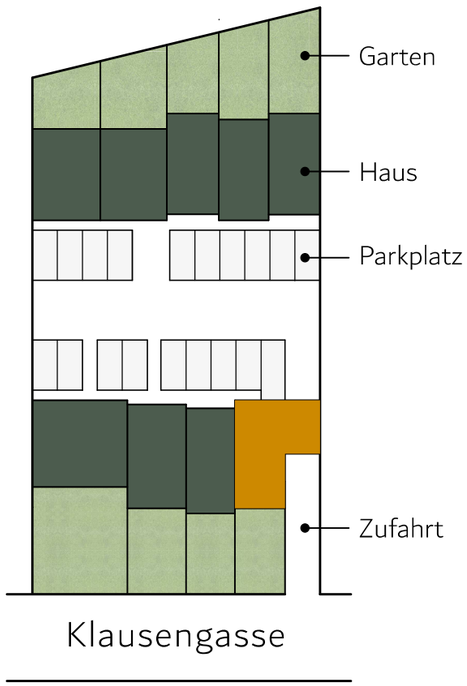

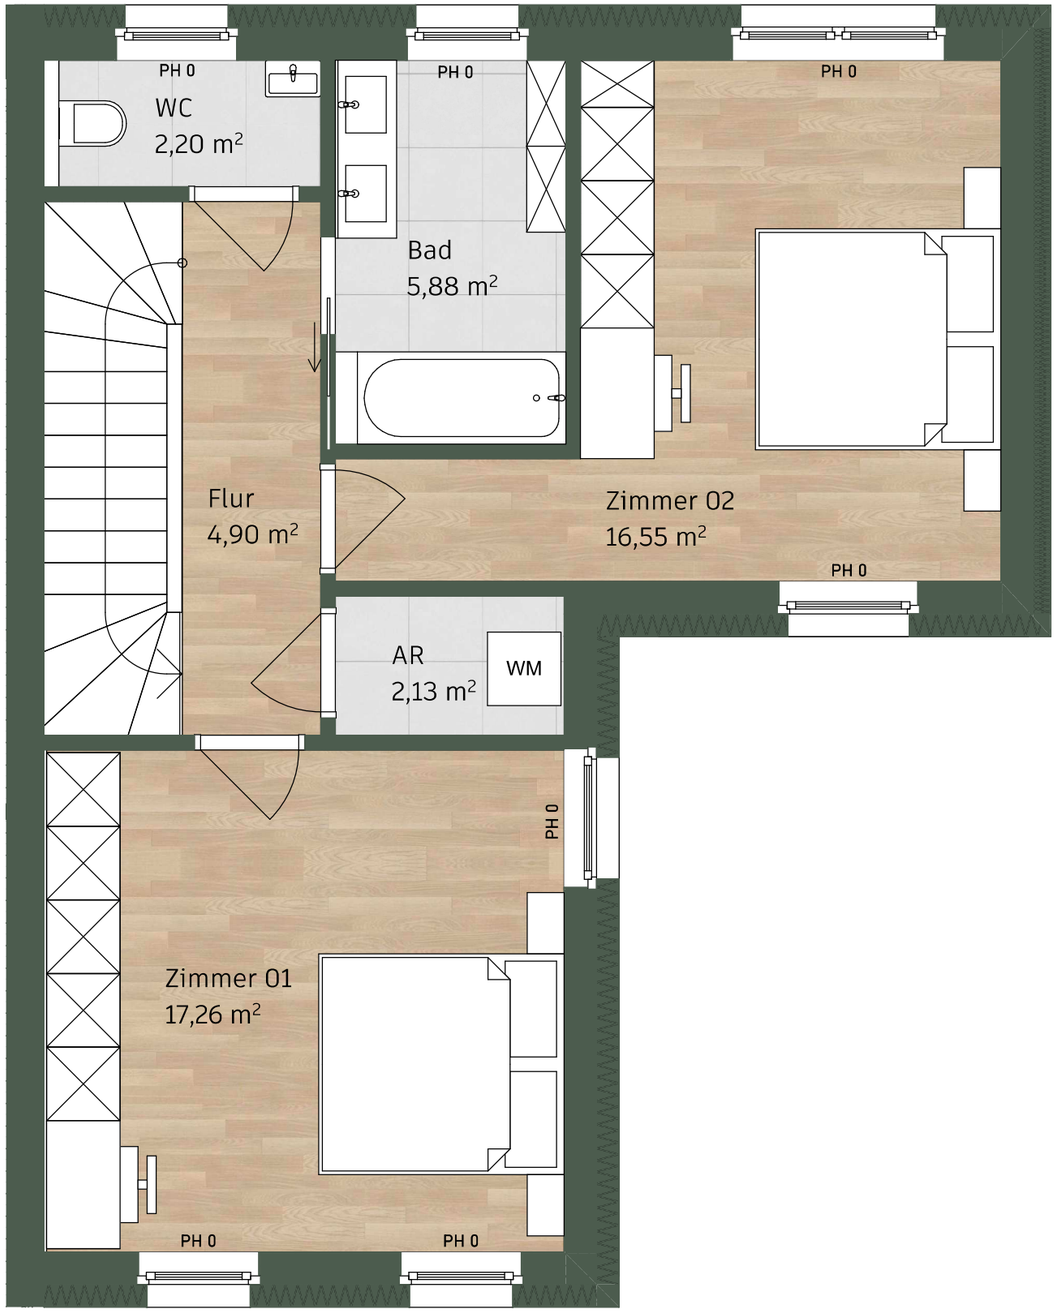

N

2m

Unverbindliche Plankopie - Änderungen vorbehalten. In der Ausführung können sich Terrassengrößen, Raumhöhen, Wandstärken sowie die Anordnung der Räume geringfügig ändern. Die dargestellte Möblierung und Bepflanzung ist nicht Bestandteil des Lieferumfanges und dient nur als Einrichtungsvorschlag. Die Ausstattung erfolgt gemäß der im Kaufvertrag vereinbarten Bau- und Ausstattungsbeschreibung.

KLAUSENGASSE

2331 VÖSENDORF NÖ

B-02

Klausengasse 26
2331 Vösendorf



Gebäudefront - Straßenseite

Wohnfläche	**136,09 m²**
Garten	29,43 m²
Terrassen	10,08 m²
Raumhöhe	2,65 m
Zimmer	5
PKW Stellplätze	2

PH = Parapethöhe
OL = Oberlicht

Fliesen
Parkett

exklusiver Vertrieb durch

LANDAA
IMMOBILIEN

B-02
DG

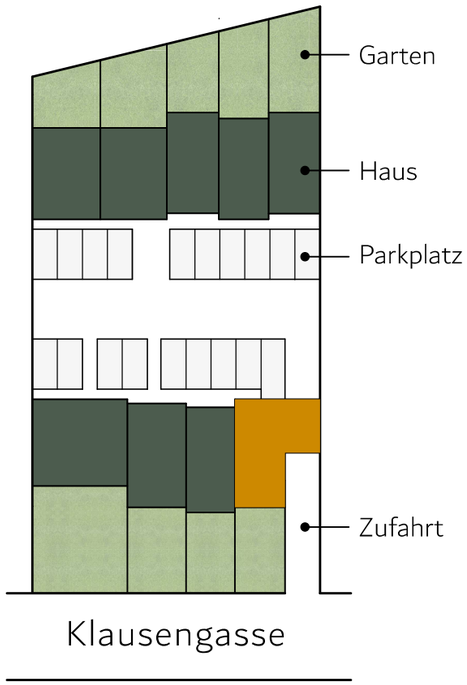

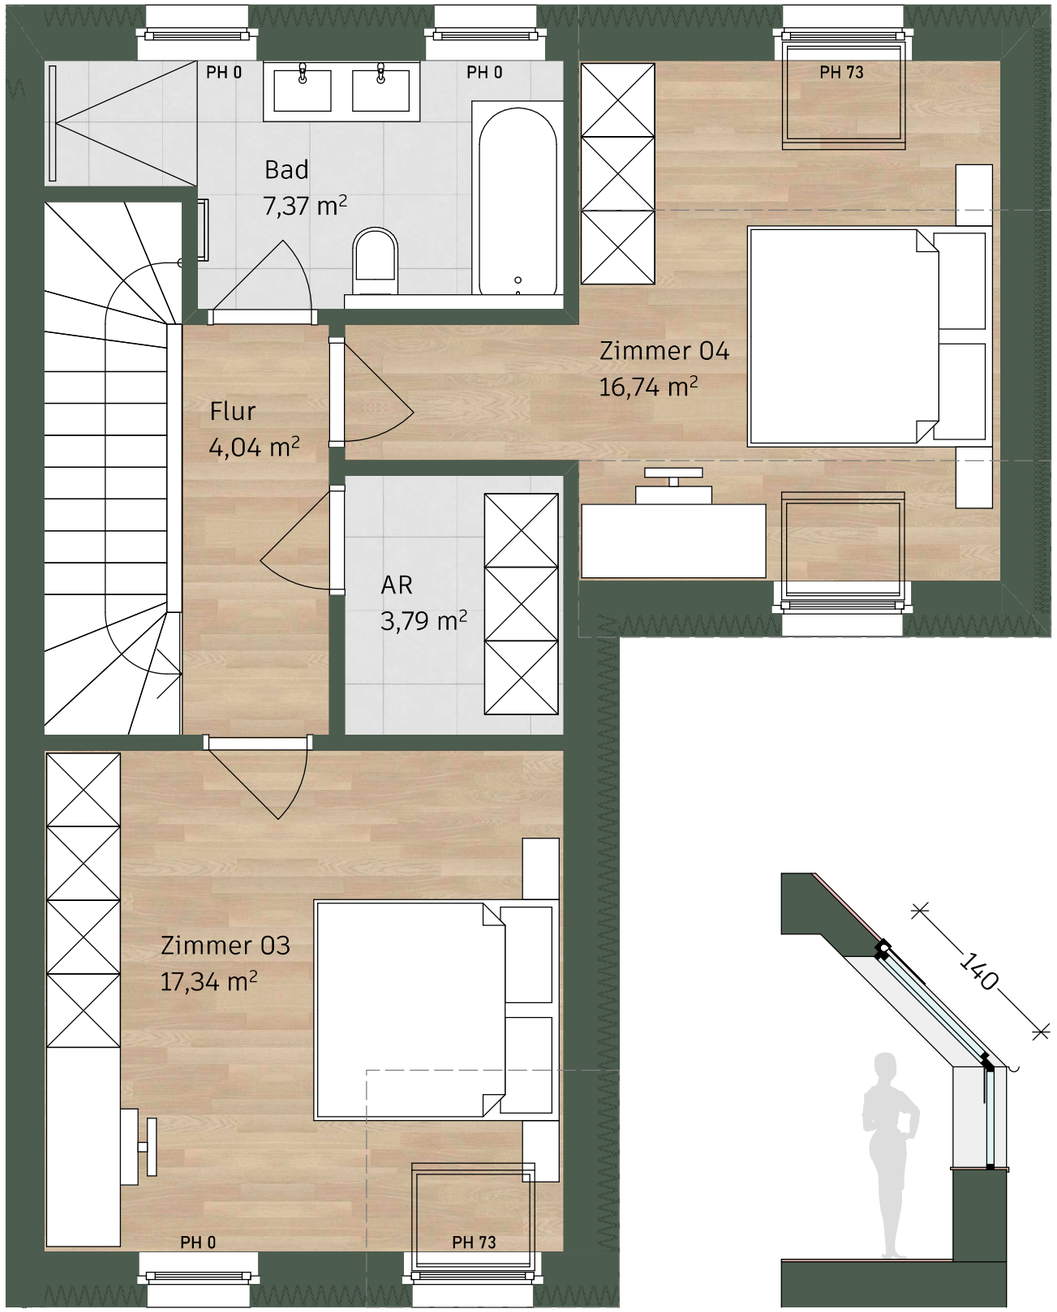

Schnitt 1:50
Dachschräge

N

2m

Unverbindliche Plankopie - Änderungen vorbehalten. In der Ausführung können sich Terrassengrößen, Raumhöhen, Wandstärken sowie die Anordnung der Räume geringfügig ändern. Die dargestellte Möblierung und Bepflanzung ist nicht Bestandteil des Lieferumfanges und dient nur als Einrichtungsvorschlag. Die Ausstattung erfolgt gemäß der im Kaufvertrag vereinbarten Bau- und Ausstattungsbeschreibung.

KLAUSENGASSE

2331 VÖSENDORF NÖ

B-02

Klausengasse 26
2331 Vösendorf



Gebäudefront - Straßenseite

Wohnfläche	**136,09 m²**
Garten	29,43 m²
Terrassen	10,08 m²
Raumhöhe	2,65 m
Zimmer	5
PKW Stellplätze	2

PH = Parapethöhe
OL = Oberlicht

Fliesen
Parkett

exklusiver Vertrieb durch

LANDAA IMMOBILIEN