Manifestazione di interesse

Affidamento di servizi e forniture per gli allestimenti tecnici dei Campionati Italiani Assoluti FIDESM 2027

Committente: FIDESM – Federazione Italiana Danzasportiva e Sport Musicali

Luogo di esecuzione: PlayHall di Riccione.

Periodo manifestazione: 15 gennaio – 21 febbraio 2027, nelle sei sessioni del calendario federale.

Periodo allestimento: dall'11 al 14 gennaio 2027, con completamento, prove e verifiche prima dell'avvio delle gare del 15 gennaio. Orari di accesso 7.00 – 23.00.

Periodo disallestimento: 22, 23 e 24 febbraio 2027, nei tre giorni successivi alla conclusione dei Campionati, con ripristino delle aree entro il 24 febbraio. Orari di accesso 7.00 – 23.00.

AVVISO DI MANIFESTAZIONE DI INTERESSE

La FIDESM – Federazione Italiana Danzasportiva e Sport Musicali indice una manifestazione di interesse finalizzata all'affidamento dei servizi e delle forniture necessari alla realizzazione degli allestimenti tecnici dei Campionati Italiani Assoluti FIDESM 2027 presso il PlayHall di Riccione, nelle sessioni del calendario federale allegato.

La procedura è di natura privatistica ed è regolata dagli artt. 1326 e seguenti del Codice civile, secondo l'impostazione dell'avviso. Le eventuali controversie sono devolute alla giurisdizione ordinaria.

La procedura è suddivisa in tre lotti funzionali autonomi e specialistici. È ammessa la partecipazione a uno o più lotti, anche a tutti; la valutazione e l'affidamento avvengono distintamente per ciascun lotto.

Sono ammessi alla partecipazione:

- operatori economici singoli;
- associazioni temporanee di imprese (ATI/RTI);
- aggregazioni tra imprese specialistiche.

In caso di partecipazione in ATI/RTI dovrà essere individuata l'impresa mandataria con indicazione delle quote e delle attività di competenza delle singole imprese partecipanti.

Non è ammesso il ricorso all'avvalimento in considerazione della natura specialistica delle prestazioni richieste e della necessità di garantire diretta esperienza operativa degli operatori economici partecipanti.

L'aggiudicazione avverrà con il criterio dell'offerta economicamente più vantaggiosa individuata sulla base del miglior rapporto qualità/prezzo.

La Federazione si riserva la facoltà di procedere all'aggiudicazione anche in presenza di una sola offerta valida purché ritenuta congrua e tecnicamente idonea.

La Federazione si riserva altresì la facoltà di sospendere, annullare o revocare la procedura in qualsiasi momento senza che i concorrenti possano vantare pretese o indennizzi.

LOTTI FUNZIONALI

Lotto	Oggetto	Importo proposto oltre IVA
Lotto 1	Pista da ballo e moquette ignifuga	€ 17.000,00
Lotto 2	Palco, americane, tendaggi e arredi	€ 40.000,00
Lotto 3	Impianti audio, luci, LED wall e distribuzione elettrica	€ 60.000,00

Totale complessivo di riferimento proposto: € 117.000,00 oltre IVA.

DISCIPLINARE DELLA MANIFESTAZIONE DI INTERESSE

Art. 1 – Oggetto

La procedura ha per oggetto la fornitura, il trasporto, il montaggio, l'assistenza tecnica durante le gare, la manutenzione e lo smontaggio degli allestimenti dei Campionati Italiani Assoluti FIDESM 2027, secondo il capitolato dei tre lotti e gli elaborati tecnici allegati.

Il lotto 1 comprende la pista da ballo e la moquette; il lotto 2 comprende le strutture scenografiche portanti, i paranchi e gli arredi; il lotto 3 comprende audio, luci, LEDwall e distribuzione elettrica, con i supporti dedicati e le sole strutture integrative espressamente previste dal relativo capitolato.

Tutte le attività dovranno essere eseguite a perfetta regola d'arte, nel rispetto delle normative vigenti in materia di sicurezza, prevenzione incendi, impiantistica e pubblico spettacolo.

Art. 2 – Durata

Le attività dovranno essere svolte:

- allestimento: dall'11 al 14 gennaio 2027, con completamento e verifiche prima delle gare del 15 gennaio; orari 7.00 – 23.00;
- assistenza tecnica durante l'evento: nelle sei sessioni dal 15 gennaio al 21 febbraio 2027, per complessive 20 giornate di gara, come indicate nei time table che saranno consegnati agli allestitori appena redatti;
- disallestimento: 22–24 febbraio 2027, con ripristino entro il 24 febbraio; orari 7.00 – 23.00

Dovrà essere garantita la permanenza continua degli allestimenti negli intervalli tra le sessioni, con custodia, manutenzione e reperibilità. Il periodo logistico dall'11 gennaio al 24 febbraio 2027 comprende 45 giorni di calendario.

Art. 3 – Termine presentazione offerte

Le offerte dovranno pervenire entro e non oltre 15 (quindici) giorni naturali e consecutivi dalla data di pubblicazione della procedura sul portale ufficiale della Federazione. Data di pubblicazione: **26/11/2026. Scadenza per la presentazione delle offerte: 11/12/2026, ore 18.00**.

Le offerte dovranno contenere:

- Documentazione amministrativa;
- Offerta tecnica;
- Offerta economica.

Le offerte pervenute oltre il termine stabilito non saranno ammesse.

Sopralluogo

Le imprese interessate potranno richiedere apposito sopralluogo tecnico presso le aree interessate dalla manifestazione scrivendo richiesta a: **ufficiotecnico@fidesm.it**.

Il sopralluogo, qualora richiesto dagli operatori economici partecipanti, si svolgerà presso il PlayHall di Riccione **in data 04/12/2026, alle ore 10.00,** secondo le modalità comunicate dalla Federazione.

Le modalità organizzative del sopralluogo saranno comunicate dalla Federazione ai soggetti richiedenti.

La mancata effettuazione del sopralluogo non costituirà causa di esclusione dalla procedura.

Art. 4 – Requisiti di partecipazione

Requisiti generali

I concorrenti dovranno:

- essere iscritti alla Camera di Commercio per attività coerenti con il lotto di partecipazione;
- essere in regola con gli obblighi contributivi e assicurativi;
- possedere idonea copertura assicurativa RCT/RCO;
- assenza di condanne penali passate in giudicato per gli amministratori, se non eventuali MOG ex L. 231/2001 (responsabilità penale società).

Capacità tecnico-professionale

I concorrenti dovranno dimostrare:

- disponibilità di personale tecnico specializzato;
- disponibilità di attrezzature, mezzi e strutture idonee.

La Federazione potrà richiedere attestazioni, certificazioni, contratti o dichiarazioni comprovanti l'esperienza dichiarata.

Art. 5 – Criterio di aggiudicazione

L'aggiudicazione avverrà mediante il criterio dell'offerta economicamente più vantaggiosa.

Ripartizione punteggi

Elemento	Punteggio
Offerta tecnica	70 punti
Offerta economica	30 punti

Elementi valutazione tecnica

Criterio	Punteggio massimo
Qualità tecnica materiali e forniture	18
Esperienza specifica settore danza/eventi	12
Organizzazione operativa	10
Assistenza tecnica durante evento	10
Sicurezza allestimenti	8
Migliorie tecniche	7
Curriculum tecnico personale impiegato	5

Art. 6 – Assistenza tecnica

L'aggiudicatario dovrà garantire:

- assistenza tecnica durante tutti gli orari ufficiali di gara;
- reperibilità immediata del personale tecnico;
- intervento tempestivo in caso di guasti o anomalie;
- sostituzione immediata di componenti difettosi.

La FIDESM garantirà il pranzo e la cena per n. 6 addetti ai servizi tecnici, in numero di due per ciascun lotto, durante le giornate di svolgimento dei Campionati Italiani Assoluti 2027. Nelle giornate dedicate agli show saranno garantiti pranzo e cena anche a n. 2 ulteriori operatori audio/video per la gestione del LEDwall carrellato, a servizio del lotto 3. Le giornate di gara saranno comunicate in tempo congruo all'affidatario del lotto 3.

Art. 7 – Polizze assicurative

Gli affidatari dovranno possedere:

- polizza RCT;
- polizza RCO;
- copertura assicurativa per danni a persone o cose.

I massimali non dovranno essere inferiori ad € 2.500.000,00.

Art. 8 – Sicurezza

Tutte le lavorazioni dovranno essere svolte nel rispetto delle normative vigenti in materia di sicurezza sul lavoro.

Gli operatori dovranno:

- utilizzare DPI idonei;
- attenersi alle disposizioni impartite dalla direzione organizzativa;
- coordinarsi con gli altri operatori presenti.

Art. 9 – Penali

In caso di ritardi o inadempimenti saranno applicate le seguenti penali:

Inadempimento	Penale
Ritardo allestimento	€ 500,00 per ogni ora
Mancata assistenza tecnica	€ 1.000,00 per evento
Difformità tecniche	da € 500,00 a € 5.000,00
Ritardo disallestimento	€ 500,00 per ogni ora

Resta salva la facoltà della Federazione di richiedere il risarcimento del maggior danno.

Art. 10 – Subappalto

Il subappalto è ammesso previa autorizzazione della Federazione.

L'affidatario resterà comunque unico responsabile dell'esecuzione delle attività.

Art. 11 – Pagamenti

I pagamenti saranno effettuati a seguito:

- verifica regolare esecuzione;
- emissione fattura;

- verifica regolarità contributiva.

Le fatture dovranno riportare il riferimento del lotto aggiudicato.

Art. 12 – Modalità di presentazione offerte

Le offerte dovranno essere trasmesse entro il termine indicato all'art. 3, **Scadenza per la presentazione delle offerte: 11/12/2026, ore 18.00**, mediante invio della documentazione richiesta in formato digitale all'indirizzo PEC: **amministrazionefids@pec.it**.

Nell'oggetto dovranno essere indicati «Campionati Italiani Assoluti FIDESM 2027 – Riccione» e il lotto o i lotti di partecipazione.

La documentazione dovrà essere suddivisa in:

Documentazione amministrativa;

Offerta tecnica;

Offerta economica.

La mancanza della documentazione essenziale potrà comportare esclusione dalla procedura.

Art. 13 – Documentazione amministrativa

I concorrenti dovranno presentare:

- visura camerale aggiornata;
- DURC regolare;
- copia documento identità del legale rappresentante;
- dichiarazione possesso requisiti;
- polizza assicurativa RCT/RCO;
- eventuali certificazioni qualità possedute.

dichiarazione di presa visione e accettazione della documentazione della manifestazione di interesse (Allegato 1.2) e presa visione dell'informativa sul trattamento dei dati personali (Allegato 1.1).

Art. 14 – Commissione valutatrice

La valutazione delle offerte sarà effettuata da apposita Commissione nominata dalla Federazione.

La Commissione procederà:

- verifica documentazione amministrativa;
- valutazione offerte tecniche;
- attribuzione punteggi;
- apertura offerte economiche;
- formulazione graduatoria finale.

Le valutazioni della Commissione saranno insindacabili.

Art. 15 – Validità offerte

Le offerte presentate resteranno vincolanti per gli operatori economici per almeno 90 giorni decorrenti dal termine ultimo di presentazione.

Art. 16 – Cauzioni

La Federazione potrà richiedere:

- cauzione provvisoria;
- cauzione definitiva;
- garanzie fideiussorie.

L'importo e le modalità saranno eventualmente comunicati ai concorrenti.

Art. 17 – Obblighi dell'affidatario

L'affidatario dovrà:

- garantire piena operatività degli allestimenti;
- mantenere in efficienza le strutture;
- assicurare personale tecnico qualificato;
- coordinarsi con direzione organizzativa;
- rispettare cronoprogramma e disposizioni sicurezza.

Art. 18 – Personale impiegato

Tutto il personale impiegato dovrà:

- essere regolarmente assunto;
- essere formato in materia sicurezza;
- utilizzare DPI previsti;
- essere identificabile mediante badge.

Art. 19 – Mezzi e attrezzature

I concorrenti dovranno disporre di:

- mezzi di trasporto idonei;
- attrezzature certificate;
- impianti conformi;
- eventuali piattaforme e sistemi anticaduta.

Art. 20 – Sicurezza e coordinamento

Le imprese affidatarie dovranno coordinarsi con la direzione organizzativa e con gli altri operatori presenti al fine di evitare interferenze operative.

Tutte le attività dovranno essere svolte nel rispetto delle normative vigenti in materia di sicurezza sul lavoro.

Art. 21 – Risoluzione contrattuale

La Federazione potrà procedere alla risoluzione dell'affidamento nei casi di:

- grave inadempimento;
- mancato rispetto prescrizioni sicurezza;
- ritardi incompatibili con il cronoprogramma;
- perdita requisiti dichiarati.

Art. 22 – Trattamento dati

I dati personali acquisiti nell'ambito della presente procedura per gli allestimenti dei Campionati Italiani Assoluti FIDESM 2027 presso il PlayHall di Riccione saranno trattati per le finalità connesse alla selezione e al conseguente rapporto contrattuale, nel rispetto del Regolamento (UE) 2016/679 e della normativa nazionale vigente. L'informativa completa è contenuta nell'Allegato 1.1 Informativa Privacy. La dichiarazione di presa visione e accettazione della documentazione è contenuta nell'Allegato 1.2.

Art. 23 – Controversie

Per eventuali controversie sarà competente il Foro di Roma

Art. 24 – Disposizioni finali

La partecipazione alla procedura comporta piena accettazione di tutte le condizioni contenute nella documentazione predisposta dalla Federazione.

Per quanto non espressamente previsto si applicano i principi generali dell'ordinamento civile e commerciale.

DUVRI – INDICAZIONI GENERALI

Le imprese affidatarie dovranno coordinarsi tra loro al fine di evitare interferenze durante le attività di:

- carico/scarico;
- movimentazione materiali;
- montaggio strutture;
- utilizzo piattaforme e mezzi;
- lavori in quota;

- alimentazioni elettriche.

Tutto il personale dovrà essere riconoscibile mediante badge identificativo.

SCHEMA OFFERTA ECONOMICA

Il concorrente dovrà indicare:

- importo offerto;
- ribasso percentuale;
- costi manodopera;
- costi sicurezza aziendali.

SCHEMA OFFERTA TECNICA

Il concorrente dovrà produrre:

- relazione tecnica;
- cronoprogramma;
- elenco attrezzature;
- elenco personale;
- esperienze pregresse;
- eventuali migliorie.

CRONOPROGRAMMA

Attività o sessione	Periodo
Allestimento, prove e verifiche	11–14 gennaio 2027
Disco Dance – Urban Dance – Breaking	15–17 gennaio 2027
Solo Latin – Solo Standard – Solo 10 Dance – Syncro Latin – Choreographic Latin	21–24 gennaio 2027
Danze Caraibiche	30–31 gennaio 2027
Stage Dance	4–7 febbraio 2027
Danze Jazz – Oriental Dance – Settore Paralimpico	12–14 febbraio 2027
Danze Standard e Latino Americane	18–21 febbraio 2027
Disallestimento e ripristino	22–24 febbraio 2027

CLAUSOLA FINALE

La partecipazione alla procedura comporta piena ed integrale accettazione di tutte le condizioni contenute nella documentazione predisposta dalla Federazione.

Per quanto non espressamente previsto si applicano i principi generali dell'ordinamento civile e commerciale.

Roma, 26/11/2026

Il Presidente Federale

Dott.ssa Laura Lunetta

Il Responsabile U.T. Federale

Ing. Mario Innocenzo Rummolo

Informativa sul trattamento dei dati personali

Allegato 1.1 – Art. 13 del Regolamento (UE) 2016/679
Campionati Italiani Assoluti FIDESM 2027
PlayHall di Riccione – 15 gennaio – 21 febbraio 2027

La FIDESM, con sede in Roma, Stadio Olimpico, Curva Sud (di seguito "Titolare"), in qualità di Titolare del trattamento, informa l'impresa concorrente che i dati personali, commerciali e tecnici raccolti per la partecipazione alla manifestazione di interesse per i servizi e le forniture di allestimento dei Campionati Italiani Assoluti FIDESM 2027 presso il PlayHall di Riccione, articolata in tre lotti funzionali saranno trattati come segue.

- **Finalità del trattamento:** Valutazione delle offerte tecnico-economiche, verifica dei requisiti professionali, selezione del fornitore idoneo e successiva eventuale stipula del contratto per i servizi e le forniture di allestimento dei Campionati Italiani Assoluti FIDESM 2027, con riferimento al lotto o ai lotti di partecipazione.
- **Base giuridica**: Esecuzione di misure precontrattuali adottate su richiesta dell'interessato (Art. 6, par. 1, lett. b del GDPR) e perseguimento del legittimo interesse del Titolare alla corretta selezione dei propri partner commerciali (Art. 6, par. 1, lett. f del GDPR).
- **Natura del conferimento**: Il conferimento dei dati e la presentazione dei progetti di allestimento sono necessari per partecipare alla selezione. Il mancato conferimento comporta l'impossibilità di valutare l'offerta.
- **Tutela del Know-How e della Proprietà Intellettuale**: Tutti i dati tecnici, i disegni, i rendering, i layout e le soluzioni creative inviati dalle imprese concorrenti saranno trattati con la massima riservatezza. Tali materiali saranno utilizzati esclusivamente ai fini della valutazione della proposta e non verranno divulgati a terzi, né utilizzati per scopi diversi da questa procedura, a tutela della proprietà intellettuale del concorrente.
- **Destinatari dei dati**: I dati saranno trattati esclusivamente da personale interno autorizzato e da eventuali consulenti esterni nominati Responsabili del Trattamento. I dati non saranno diffusi pubblicamente.
- **Periodo di conservazione**: I dati e i progetti delle imprese non selezionate saranno conservati per un periodo massimo di 12 mesi dalla conclusione della manifestazione di interesse per finalità di gestione di eventuali contenziosi, e successivamente distrutti o restituiti. Per l'impresa aggiudicataria, i dati saranno conservati per tutta la durata del contratto e per i successivi 10 anni in conformità agli obblighi fiscali e di legge.
- **Diritti dell'interessato:** In ogni momento, l'impresa concorrente e i suoi referenti possono esercitare i diritti di accesso, rettifica, cancellazione e limitazione del trattamento (Artt. 15 e ss. del GDPR) scrivendo all’indirizzo PEC amministrazionefids@pec.it della FIDESM. È inoltre diritto dell'interessato proporre reclamo all'Autorità Garante per la protezione dei dati personali.

Campionati Italiani Assoluti FIDESM 2027 PlayHall di Riccione – 15 gennaio – 21 febbraio 2027

Lotto o lotti di partecipazione: ☐ 1 ☐ 2 ☐ 3

Il/La sottoscritto/a _____, nato/a a _____ il ___/___/_____, residente in _____, C.F. _____, in qualità di Legale Rappresentante dell'Impresa _____, con sede legale in _____, C.F. _____ e P.IVA _____,

DICHIARA

sotto la propria responsabilità, ai sensi degli artt. 46 e 47 del D.P.R. 445/2000:

1. di aver preso piena conoscenza dell'Avviso di manifestazione di interesse, del Disciplinare della manifestazione di interesse, del Capitolato Tecnico, degli allegati e di tutta la documentazione posta a base della procedura;

2. di aver esaminato attentamente tutte le condizioni tecniche, economiche, amministrative e contrattuali previste dalla documentazione della manifestazione di interesse;

3. di accettare integralmente, senza alcuna riserva, eccezione, modifica o condizione, tutte le disposizioni contenute nella documentazione della manifestazione di interesse;

4. di aver preso visione dell'Informativa sul trattamento dei dati personali di cui all'art. 22 del Disciplinare della manifestazione di interesse (Allegato 1.1);

5. di aver preso atto delle finalità e delle modalità di trattamento dei dati personali indicate nell'Allegato 1.1;

6. di impegnarsi, in caso di aggiudicazione, all'esecuzione delle prestazioni richieste nel rispetto di tutte le condizioni previste dalla documentazione della manifestazione di interesse e dall'offerta presentata;

7. di riconoscere che la presente procedura è disciplinata da norme di diritto privato e che la partecipazione alla stessa comporta l'accettazione delle relative condizioni contrattuali.

ACCETTAZIONE ESPRESSA

Ai sensi e per gli effetti degli artt. 1326, 1341 e 1342 del Codice Civile, il sottoscritto dichiara altresì di approvare e accettare espressamente tutte le clausole contenute nell'Avviso di manifestazione di interesse, nel Disciplinare della manifestazione di interesse, nel Capitolato Tecnico e nei relativi allegati.

L'invio dell'offerta comporta l'accettazione integrale, piena e incondizionata di tutte le disposizioni contenute nell'Avviso di manifestazione di interesse, nel Disciplinare della manifestazione di interesse, nel Capitolato Tecnico e nei relativi allegati, nessuno escluso, con rinuncia a qualsiasi eccezione o contestazione successiva fondata sulla mancata conoscenza degli stessi.

Luogo _____

Data _____

Timbro e Firma del Legale Rappresentante

_____

LOTTO 1

ALLESTIMENTI CAPITOLATO

PISTA – MOQUETTE

AFFIDAMENTO DI SERVIZI E FORNITURE PER GLI ALLESTIMENTI TECNICI

CAMPIONATI ITALIANI ASSOLUTI FIDESM 2027

PLAYHALL RICCIONE

PlayHall di Riccione, 15/17 gennaio 2027
PlayHall di Riccione, 21/24 gennaio 2027
PlayHall di Riccione, 30/31 gennaio 2027
PlayHall di Riccione, 04/07 febbraio 2027
PlayHall di Riccione, 12/14 febbraio 2027
PlayHall di Riccione, 18/21 febbraio 2027

IL RESPONSABILE UFFICIO TECNICO FEDERALE

Ing. Mario Innocenzo Rummolo

LOTTO 1

FORNITURA E POSA IN OPERA PISTA DA BALLO SPORTIVA E SISTEMAZIONE MOQUETTE PER CAMPO DI GARA

Oggetto del lotto

Fornitura, trasporto, posa in opera, livellamento, manutenzione durante l'evento e successivo smontaggio di pista da ballo modulare destinata allo svolgimento di competizioni di danza sportiva.

Fornitura e posa in opera di moquette ignifuga pellicolata da mm 13 ai mm 15 e rivestimenti temporanei per aree gara, percorsi tecnici, palco.

Prestazioni comprese

- fornitura e posa in opera di pista in legno modulare;
- sottofondi tecnici;
- profili di raccordo;
- livellamento superfici;
- nastri telati, cinghie di raccordo e ferramenta per la pista se occorrenti;
- eventuali pedane tecniche;
- assistenza tecnica durante la manifestazione;
- smontaggio e rimozione finale.
- fornitura moquette ignifuga;
- posa in opera;
- fissaggi e biadesivi;
- protezioni pavimentazioni;
- rifiniture;
- smaltimento materiali.

Requisiti tecnici

- caratteristiche antiscivolo;
- idoneità per competizioni sportive indoor;
- conformità normativa vigente.
- certificazioni classe di reazione al fuoco per moquette;
- conformità alle normative di sicurezza;

Motivazione della suddivisione

Prestazione autonoma riferita al settore degli allestimenti fieristici e dei rivestimenti temporanei. Prestazione altamente specialistica caratterizzata da specifiche competenze tecniche nel settore delle superfici sportive temporanee.

Scopo della presente richiesta è offerta per l'allestimento scenografico di n° 1 campo di gara, in occasione della manifestazione sportiva – Campionati Assoluti di danza sportiva da tenersi presso il Playhall di Riccione dal 15 gennaio al 21 febbraio 2027, come da calendario federale.

Periodo allestimento: dall'11 al 14 gennaio 2027, con completamento, prove e verifiche prima dell'avvio delle gare del 15 gennaio.

Periodo disallestimento: 22, 23 e 24 febbraio 2027, nei tre giorni successivi alla conclusione dei Campionati, con ripristino delle aree entro il 24 febbraio.

N.B.: Tutto l'allestimento completo in ogni sua parte dovrà essere consegnato entro e non oltre le ore 20.00 di giorno 14 Gennaio 2027 per consentire ai responsabili della FIDESM di effettuare gli opportuni sopralluoghi per il nulla osta allo svolgimento della manifestazione.

CAPITOLATO TECNICO

Fornitura e posa in opera di vostra proprietà, o in alternativa di proprietà della FIDESM da ritirare e poi a fine installazione da riportare presso magazzino federale sito in Santarcangelo di Romagna (RN), di n° 1 pista da ballo in legno ml. 26.00 * ml. 14.00 da installare su parterre palazzetto, e fornitura e posa in opera di moquette ignifuga pellicolata da mm 13 ai mm 15 di colore blu per circa mq. 1.200.00 da sistemare intorno al campo di gara per quattro lati ed a rivestire il palco; fornitura e posa in opera N° 1 tappeto danza delle dimensioni in pianta ml. 9.00 * ml. 10.00 di proprietà della federazione da ritirare presso magazzino federale sito in Santarcangelo di Romagna e successiva riconsegna presso stesso magazzino a fine competizione secondo il programma di gara che sarà comunicato all'allestitore.
Fornitura e posa in opera di N° 2 scivoli in acciaio delle dimensioni ml. 1.20 * ml. 1.00 da sistemare ai lati di pista in legno per accesso atleti disabili alla pista in ingresso ed in uscita durante le competizioni a loro dedicate che saranno comunicate all'allestitore in base ai programmi di gara.

Totale allestimento e disallestimento pista e fornitura e posa in opera moquette e successivo smontaggio e smaltimento per campo di gara: € 17.000,00 oltre iva come per legge.

Non sono ammesse offerte in aumento.

Nota Bene

Restano a carico della ditta affidataria, da produrre al responsabile della sicurezza dell'evento Ing. Mario Innocenzo Rummolo il giorno prima dell'evento, tutte le certificazioni necessarie, quali ad esempio:

a) Certificato di corretto montaggio delle strutture;

Inoltra la ditta installatrice dovrà provvedere a:

- Assistenza tecnica per tutta la durata dell'evento di due addetti che dovranno occuparsi del perfetto stato d'uso e manutenzione della pista da ballo e della sistemazione e/o aggiunta e/o riparazione e/o sostituzione di moquette deteriorata durante tutto il periodo delle competizioni;
- Trasporto;
- Facchinaggio, carico-scarico;
- Montaggio e smontaggio.

Roma, li 18/11/2026

LOTTO 2

ALLESTIMENTI SCENOGRAFICI

AFFIDAMENTO DI SERVIZI E FORNITURE PER GLI ALLESTIMENTI TECNICI

CAMPIONATI ITALIANI ASSOLUTI FIDESM 2027

PLAYHALL RICCIONE

PlayHall di Riccione, 15/17 gennaio 2027
PlayHall di Riccione, 21/24 gennaio 2027
PlayHall di Riccione, 30/31 gennaio 2027
PlayHall di Riccione, 04/07 febbraio 2027
PlayHall di Riccione, 12/14 febbraio 2027
PlayHall di Riccione, 18/21 febbraio 2027

IL RESPONSABILE UFFICIO TECNICO FEDERALE

Ing. Mario Innocenzo Rummolo



LOTTO 2

FORNITURA E POSA IN OPERA ALLESTIMENTI SCENOGRAFICI PER CAMPO DI GARA

Oggetto del lotto

Fornitura, montaggio e smontaggio di strutture scenotecniche, americane, palco modulare e tendaggi ignifughi.

Prestazioni comprese

- americane;
- ground support;
- torri layer;
- palchi e pedane;
- tendaggi ignifughi;
- accessori di sollevamento;
- sistemi appendimento.

Requisiti tecnici

- certificazioni strutturali;
- verifiche carichi sospesi;
- dichiarazioni corretto montaggio;
- conformità circolari Ministero Interno e Vigili del Fuoco.

Motivazione della suddivisione

Prestazione specialistica nel settore scenotecnico e dei carichi sospesi.

Scopo della presente richiesta è offerta per l'allestimento scenografico di n° 1 campo di gara in occasione della manifestazione sportiva - Campionati Assoluti di danza sportiva da tenersi presso il Playhall di Riccione dal 15 gennaio al 21 febbraio 2027, come da calendario federale.

Periodo allestimento: dall'11 al 14 gennaio 2027, con completamento, prove e verifiche prima dell'avvio delle gare del 15 gennaio.

Periodo disallestimento: 22, 23 e 24 febbraio 2027, nei tre giorni successivi alla conclusione dei Campionati, con ripristino delle aree entro il 24 febbraio.

N.B.: Tutto l'allestimento completo in ogni sua parte dovrà essere consegnato entro e non oltre le ore 20.00 di giorno 14 Gennaio 2027 per consentire ai responsabili della FIDESM di effettuare gli opportuni sopralluoghi per il nulla osta allo svolgimento della manifestazione.

CAPITOLATO TECNICO

Per allestimento scenografico PLAYHALL RICCIONE 2027

1) Fornitura e posa in opera di portale scenografico in alluminio, come da disegno, composto da travi in alluminio comprese n° 12 torri di elevazione O 40 da 3 mm, come da disegno, per posizionamento luci per illuminazione pista e tendaggi scenografia, appendimento ledwall, di altezza minima ml. 7.50 con portata 2200 kg per complessivi circa ml. 83.00 * h min = 7.50 circa comprensivi di paranchi elettrici da una tonnellata e controller a 8 canali per paranchi compreso di cablaggi e quadri elettrici.
2) Fornitura e posa in opera di tendaggio ignifugo di colore nero a tutta altezza per tutta la lunghezza del portale scenografico lunghezza circa ml. 150.00 per h min = ml. 7.50.
3) Fornitura e posa in opera di palco modulare in struttura metallica delle dimensioni in pianta ml. 26.00 * ml. 6.00 * h = ml. 0.80 comprensivo di n° 3 gradoni (ml. 1.00 * ml. 8.00) e scale posteriori, e laterali.
4) Fornitura e posa in opera di n° 4 tavoli rettangolari (ml. 2.20* ml. 0.70/0.80) comprese n° 4 tovaglie di colore nero per direzione gara, DJ, regia da posizionare sul palco e n° 16 sedie.
5) Fornitura e posa in opera di n° 6 tavoli tondi ~~O~~ 80 (Riservato FIDESM), fornitura e posa in opera di n° 30 sedie (n° 5 per tavolo), fornitura e posa in opera n° 6 tovaglie di colore nero e n° 6 lampade a led una per ogni tavolo;

6) Fornitura e posa in opera di n° 17 tavoli tondi ⌀ 80, fornitura e posa in opera di n° 85 sedie (n° 5 per tavolo), fornitura e posa in opera n° 17 tovaglie di colore nero e n° 17 lampade a led una per ogni tavolo;
7) Fornitura e posa in opera di N° 40 tavoli O 80 (o rettangolari 40*70) e 40 sedie per giudici compreso tovagliato di colore nero;
8) Fornitura e posa in opera di N° 30 sedie per giudici da posizionare come da disegno allegato;
9) Fornitura e posa in opera di n° 1 struttura portante in alluminio, acciaio o altro materiale equivalente in alluminio misure in pianta ml. 14.00 * ml. 4.00 h non inferiore a m. 2,50 completo di teli perimetrali (Classe 1 di reazione al fuoco) per spogliatoio atleti da posizionare come da disegno allegato; fornitura e posa in opera di n° 100 sedie per spogliatoi atleti, fornitura e posa in opera N° 15 stender appendiabiti in metallo;
10) Fornitura e posa in opera di n° 4 tavoli rettangolari (ml. 2.20* ml. 0.70/0.80) per zona accredito; prese e ciabatte elettriche comprese nel lotto 3. Sono compresi nel lotto 2 i cavi dati per il collegamento tra tavolo verbalizzatore sul palco e tavolo accredito, n. 4 tovaglie di colore nero e n. 8 sedie;
11) Fornitura e posa in opera di N° 2 banner con grafiche in pvc con logo che richiama la competizione dei campionati assoluti di danza 2027 delle dimensioni in pianta ml. 3.00 * ml. 3.00 da installare su scenografia nella parte obliqua iniziale e finale ed incorniciati con struttura in alluminio O 30 dimensioni ml. 3.60* ml. 3.60;
12) Fornitura e posa in opera di N° 1 podio premiazioni brandizzato con numerazione e logo FIDESM da ritirare e riconsegnare presso magazzino federale sito in Santarcangelo di Romagna;
13) Fornitura e posa in opera di 3 banner per premiazioni brandizzato con numerazione e logo FIDESM per atleti disabili da produrre ex novo o da ritirare e riconsegnare presso magazzino federale sito in Santarcangelo di Romagna;
14) Fornitura e posa in opera di N° 30 bordopista con logo FIDESM da ritirare e riconsegnare presso magazzino federale sito in Santarcangelo di Romagna;
15) Fornitura e posa in opera di N° 2 bordo tavoli con logo FIDESM da ritirare e riconsegnare presso magazzino federale sito in Santarcangelo di Romagna;

16) Fornitura e posa in opera di N° 2 Kit portabandiere a 4 aste, fornitura e posa in opera di n° 8 bandiere per posizionamento di 4 bandiere in ogni portabandiera ciascuno con simbologia (FIDESM, ITALIA, EUROPA, CONI) da ritirare e riconsegnare presso magazzino federale sito in Santarcangelo di Romagna;

17) Fornitura e posa in opera di n° 100 tendiflex;

18) Fornitura e posa in opera di n° 2 cartelli indicanti INGRESSO / USCITA ATLETI.

Totale allestimento strutture € 40.000,00 oltre iva come per legge se dovuta.

Non sono previste offerte in aumento.

Nota Bene

Restano a carico della ditta affidataria, da produrre al responsabile della sicurezza dell'evento Ing. Mario Innocenzo Rummolo il giorno prima dell'evento ed alla fine degli allestimenti, tutte le certificazioni necessarie, quali ad esempio:

a) Certificato di corretto montaggio delle strutture;
b) Relazione di calcolo e idoneità statica delle strutture;
c) Certificati ignifughi dei materiali adottati.

Inoltra la ditta installatrice dovrà provvedere a:

- Assistenza tecnica per tutta la durata dell'evento di due addetti;
- Trasporto;
- Facchinaggio, carico-scarico;
- Montaggio e smontaggio.

Roma, li 18/11/2026

LOTTO 3

CAPITOLATO

IMPIANTI AUDIO LUCI LEDWALL

AFFIDAMENTO DI SERVIZI E FORNITURE PER GLI ALLESTIMENTI TECNICI

CAMPIONATI ITALIANI ASSOLUTI FIDESM 2027

PLAYHALL RICCIONE

PlayHall di Riccione, 15/17 gennaio 2027
PlayHall di Riccione, 21/24 gennaio 2027
PlayHall di Riccione, 30/31 gennaio 2027
PlayHall di Riccione, 04/07 febbraio 2027
PlayHall di Riccione, 12/14 febbraio 2027
PlayHall di Riccione, 18/21 febbraio 2027

IL RESPONSABILE UFFICIO TECNICO FEDERALE

Ing. Mario Innocenzo Rummolo

LOTTO 3

FORNITURA E POSA IN OPERA IMPIANTI AUDIO LUCI LEDWALL PER CAMPO DI GARA

Oggetto del lotto

Fornitura, installazione e gestione di impianti audio, illuminazione spettacolo e regia tecnica.

Prestazioni comprese

- impianti audio;
- mixer e regie;
- diffusori;
- illuminazione scenica;
- cablaggi;
- quadri elettrici;
- assistenza tecnica;
- operatori audio/luci.

Requisiti tecnici

- dichiarazioni conformità impianti;
- personale qualificato;
- conformità normativa CEI;
- certificazioni sicurezza elettrica.

Motivazione della suddivisione

Servizio specialistico caratterizzato da elevata componente tecnica e professionale.

Fornitura, montaggio e gestione di sistemi LEDwall.

Prestazioni comprese

- LEDwall;
- cablaggi;
- supporti dedicati ai LEDwall e relativi accessori, esclusa la struttura scenografica principale compresa nel lotto 2;
- assistenza tecnica;
- gestione contenuti.

Requisiti tecnici

- certificazioni CE;
- sistemi professionali indoor;
- personale specializzato;
- conformità sicurezza elettrica.

Scopo della presente richiesta è offerta per fornitura e posa in opera di impianto audio, impianto luci e ledwall per n° 1 campo di gara in occasione della manifestazione sportiva - Campionati Assoluti di danza sportiva da tenersi presso il Playhall di Riccione dal 15 gennaio al 21 febbraio 2027, come da calendario federale.

Periodo allestimento: dall'11 al 14 gennaio 2027, con completamento, prove e verifiche prima dell'avvio delle gare del 15 gennaio.

Periodo disallestimento: 22, 23 e 24 febbraio 2027, nei tre giorni successivi alla conclusione dei Campionati, con ripristino delle aree entro il 24 febbraio.

N.B.: Tutto l'allestimento completo in ogni sua parte dovrà essere consegnato entro e non oltre le ore 20.00 di giorno 14 Gennaio 2027 per consentire ai responsabili della FIDESM di effettuare gli opportuni sopralluoghi per il nulla osta allo svolgimento della manifestazione.

CAPITOLATO TECNICO

Per allestimento impianto audio impianto luci ledwall e service PLAYHALL RICCIONE 2027

1) Fornitura e posa in opera di impianto audio dedicato così costituito:

- Fornitura, trasporto, montaggio, assistenza tecnica, conduzione e smontaggio di impianto audio professionale per competizione di danza sportiva presso PLAYHALL di Riccione, comprensivo di diffusione sonora, regia audio, cablaggi, alimentazioni e personale tecnico specializzato.

Il sistema dovrà garantire:

- copertura uniforme dell'area gara;
- adeguata intelligibilità del parlato;
- elevata resa musicale per discipline di danza sportiva;
- assenza di distorsioni udibili;
- continuità di esercizio per tutta la durata della manifestazione.

Requisiti minimi prestazionali

Potenza

- Potenza nominale continua complessiva di amplificazione non inferiore a 12.000 W RMS, riferita ai due cluster line-array e ai quattro subwoofer, esclusi i monitor. Il valore è complessivo per il sistema principale e non per ciascun cluster. Le potenze dovranno risultare dalle schede dei costruttori, con indicazione delle condizioni di prova e del carico. Non sono ammessi valori di picco, musicali o PMPO né il doppio conteggio tra amplificatori e diffusori.

Pressione sonora

- Livello sonoro uniforme in pista:
  - minimo **98 dB(A)** continui;
  - picchi non inferiori a **105 dB(A)**.

Diffusione

Sistema composto almeno da:

- n. 2 cluster line-array principali di uguale configurazione, con ripartizione equilibrata della potenza e dimensionamento idoneo alla copertura uniforme della pista; potenza compresa nel requisito complessivo sopra indicato;
- n. 4 subwoofer professionali;
- monitor regia;
- monitor speaker/giuria.

Regia audio

La fornitura dovrà comprendere:

- mixer digitale professionale minimo 24 canali;
- equalizzazione digitale;
- processori DSP;
- sistema gestione zone audio;
- registrazione backup;
- player audio professionali.

Microfonia

Dotazione minima:

- n. 2 microfoni wireless;
- n. 2 microfoni da tavolo per giuria/presentatore.

Cablaggi e sicurezza

Tutti i cablaggi dovranno essere:

- certificati CE;

- ignifughi;
- posati a regola d'arte;
- protetti contro schiacciamento ed inciampo.

L'impianto dovrà essere corredato da:

- dichiarazione di conformità;
- certificazione impianto elettrico;
- schede tecniche;
- certificazioni antincendio dei materiali utilizzati.

Assistenza tecnica

Dovrà essere garantita:

- presenza continuativa di almeno:
  - n. 1 tecnico audio;
  - n. 1 tecnico luci;
- reperibilità immediata per emergenze;
- sostituzione immediata apparecchiature guaste.

- N° 1 mixer audio secondario a 12 canali;
- N° 3 microfoni direzionali da sistemare sulla pista da ballo per tip tap nelle giornate dedicate come da calendario federale.

2) **<u>Fornitura e posa in opera di impianto illuminazione dedicato così costituito:</u>**

- 36 wash led tipologia DTS NIK1401 o similari
- 40 Fari beam tipologia DTS RAPTOR o similari
- 96 fari piazzato bianco min. 200 watt a led luce naturale, angolo beam max 30°
- 6 fontane fredde tipologia "SPARKULAR" o similare con le dovute ricariche per tutte le premiazioni e presentazioni per tutti i giorni di gara
- 4 macchine del fumo tipologia "HAZER" o similare

N.B. Illuminazione pista:

Fornitura, posa in opera, programmazione e gestione impianto illuminotecnico professionale per pista da ballo

Fornitura, trasporto, montaggio, collaudo, assistenza tecnica durante le manifestazioni e successivo smontaggio di impianto illuminotecnico professionale destinato all'illuminazione scenica e funzionale di pista da ballo per competizioni di danza sportiva, da installare sulle strutture scenografiche principali comprese nel lotto 2, di altezza minima pari a ml 7,50. Sono comprese nel lotto 3 soltanto le eventuali strutture illuminotecniche integrative necessarie rispetto a quelle rappresentate negli elaborati, con relativi supporti e accessori, senza duplicare le forniture del lotto 2, al fine di garantire illuminazione uniforme, priva di coni d'ombra, idonea alle esigenze di gara e alla valorizzazione scenografica dell'evento garantendo 1200 lux ad un metro da terra in maniera diffusa ed omogenea a copertura dell'intero campo di gara con un grado di colore pari a 3200 gradi kelvin (luce naturale).

Sono compresi nella fornitura:

- progettazione illuminotecnica esecutiva;
- relazione tecnica dei carichi sospesi;
- verifica delle portate delle strutture;
- eventuali americane e strutture illuminotecniche integrative rispetto alla scenografia principale del lotto 2, comprensive di certificazioni;
- eventuali motori/paranchi e accessori esclusivamente dedicati alle strutture integrative del lotto 3, senza duplicazione dei paranchi della scenografia principale compresi nel lotto 2;
- quadro elettrico dedicato;
- linee elettriche;
- distribuzione elettrica trifase e monofase;
- proiettori professionali LED ad alta resa cromatica;
- mixer luci digitale con protocollo DMX/Art-Net;
- centraline e splitter DMX;
- cablaggi segnale e alimentazione;
- sistema di backup alimentazione regia;
- personale tecnico specializzato per montaggio, e conduzione regia luci;
- certificazioni di conformità ai sensi del D.M. 37/2008;
- certificazioni CE di tutte le apparecchiature;
- schemi elettrici e planimetrie impianto;
- servizio di assistenza tecnica continuativa per tutta la durata della manifestazione;
- smontaggio finale e ripristino dei luoghi.

- Consolle DMX con operatore per la gestione delle luci

3) Fornitura e posa in opera di LEDWALL:

- Fornitura e posa in opera di ledwall ml. 5.00 * ml. 3.00, parte centrale scenografia, passo almeno 4.8, da installare su americana centrale con scaler dedicato per la gestione dei contenuti;

- Fornitura e posa in opera di N° 2 ledwall, passo almeno 4.8, misure ml. 4.00 * ml. 3.00 da posizionare nella scenografia laterale, come da disegno allegato, con scaler dedicato per la gestione dei contenuti.

- Fornitura, posa in opera e gestione di portale LED esterno a U rovesciata, da collocare davanti all'ingresso del PlayHall, con larghezza esterna complessiva ml. 8,00 e altezza esterna complessiva ml. 4,00. Fasce laterali e traverso superiore di larghezza ml. 1,00; luce interna ml. 6,00 × ml. 3,00; superficie LED frontale nominale mq. 14,00, pari a fascia larga ml. 1,00 per sviluppo netto ml. 14,00, senza doppio conteggio degli angoli. Sono compresi telaio e supporti autonomi, stabilizzazione e accessori, impianto audio e illuminazione, con apparecchiature idonee all'installazione esterna. Il traverso deve sovrastare la pensilina trasparente senza gravare su di essa; accesso, apertura delle porte e percorsi devono restare liberi. Posizionamento e supporti saranno verificati sulle misure effettive del luogo in sede esecutiva, secondo il fotoinserimento di coordinamento allegato;
- Fornitura e posa in opera di n. 2 LED bordopista da ml. 9,00 × ml. 1,00 ciascuno, per complessivi mq. 18,00, passo richiesto minimo 3.91, da posizionare sul pavimento davanti al fronte del palco. Base quota ±0,00 e sommità quota +1,00 m; palco a quota +0,80 m, con sporgenza del LED di 0,20 m rispetto al piano del palco. Il varco centrale della gradonata, largo ml. 8,00, deve rimanere libero. Sono compresi supporti stabili, protezioni e cablaggi senza interferenze con gradonata, accessi e uso del palco;

- Fornitura/noleggio e posa in opera di ledwall ml. 5.00 * ml. 3.00, completo di supporto/telaio in alluminio carrellati da posizionare sulla pista da ballo per gli show e comprensivo di assistenza tecnica audio / video (N° 2 operatori) per tutta la durata di ogni singolo show ed ogni altra opera e magistero per rendere perfettamente funzionante il ledwall per le competizioni dedicate che saranno fornite all'installatore insieme ai programmi di gara.

N. B.:

Ogni schermo dovrà avere il proprio kit per l'appendimento e per il suo eventuale utilizzo appoggiato a pavimento. Gli schermi dovranno essere perfettamente funzionanti, non dovranno essere utilizzati pannelli con pixel bruciati e non funzionanti.

4) IMPIANTO ELETTRICO

Fornitura, trasporto, installazione, attivazione, gestione tecnica, manutenzione in esercizio e successivo smontaggio di impianti elettrici temporanei completi a servizio della struttura del Playhall per competizioni, manifestazioni sportive, spettacoli, aree tecniche, regie audio/video/luci, pista da ballo, ledwall.

L'impianto dovrà garantire continuità di esercizio, sicurezza, adeguata distribuzione della potenza elettrica e perfetta funzionalità di tutte le apparecchiature installate durante l'intera durata dell'evento.

Sono comprese tutte le opere e forniture necessarie per dare l'impianto perfettamente funzionante, collaudato e conforme alla normativa vigente.

Sono espressamente compresi nel lotto 3 l'illuminazione e le prese degli spogliatoi, le prese e le ciabatte elettriche delle postazioni accredito e verbalizzatore, nonché le alimentazioni a monte dei quadri dei paranchi del lotto 2. I circuiti di comando e movimentazione dei paranchi principali restano compresi nel lotto 2; i cavi dati tra accredito e verbalizzatore restano compresi nel lotto 2. Restano a carico del lotto 3 i supporti autonomi del portale LED esterno e il telaio carrellato del LEDwall per gli show.

Prestazioni comprese

La fornitura comprende:

- progettazione esecutiva dell'impianto elettrico temporaneo;
- quadri elettrici generali e secondari certificati CE;
- linee di distribuzione principali e terminali;
- dorsali elettriche trifase e monofase;
- cavi FG16OR18 o equivalenti CPR;
- passerelle, canalizzazioni e protezioni calpestabili;
- fornitura e posa in opera elettrificazione tavolo regia;
- sistemi di distribuzione elettrica per:
  - pista da ballo;
  - impianti audio;
  - impianti illuminotecnici;
  - ledwall;
  - eventuali regie TV/video;
  - postazioni giudici;
  - predisposizione impianti elettrici mixer audio per postazione orchestra sul palco;
  - gruppi di continuità e sistemi informatici;
- prese industriali CEE di adeguata portata;
- torrette e punti presa distribuiti nel Playhall;
- impianti di messa a terra equipotenziale;
- protezioni magnetotermiche e differenziali selettive;
- sistemi di emergenza e illuminazione di sicurezza;
- collegamenti equipotenziali delle strutture metalliche;
- verifica dei carichi elettrici e bilanciamento delle linee;
- assistenza tecnica continua durante gare;
- pronto intervento per tutta la durata della manifestazione;
- smontaggio finale e ripristino dei luoghi.

Documentazione obbligatoria

L'affidatario dovrà fornire:

- schema elettrico generale;
- planimetrie distributive;
- relazione tecnica;
- dichiarazione di conformità ai sensi del D.M. 37/2008;
- certificazioni CE dei materiali;
- certificazione impianto di terra;

Normativa di riferimento

Le lavorazioni dovranno essere eseguite nel rispetto di:

- D.M. 37/2008;
- D.Lgs. 81/2008 e s.m.i.;
- Norme CEI 64-8;
- CEI 64-17;
- CEI EN 61439;
- normativa antincendio vigente;

Totale impianti audio luci e ledwall € 60.000,00 oltre iva come per legge se dovuta.

Non sono previste offerte in aumento.

Nota Bene

Restano a carico della ditta affidataria, da produrre al responsabile della sicurezza dell'evento Ing. Mario Innocenzo Rummolo il giorno prima dell'evento, tutte le certificazioni necessarie, quali ad esempio:

a) Dichiarazioni conformità impianti elettrici;
b) Schema e progetto impianto elettrico generale;

Inoltra la ditta installatrice dovrà provvedere a:

- Assistenza tecnica continuativa per tutta la durata dell'evento di almeno due addetti, un tecnico audio e un tecnico luci, oltre a due ulteriori operatori audio/video nelle giornate dedicate agli show per la gestione del LEDwall carrellato;
- Trasporto;
- Facchinaggio, carico-scarico;
- Montaggio e smontaggio.

Roma, li 18/11/2026


FIDESM | CAMPIONATI ITALIANI ASSOLUTI 2027 | PLAYHALL RICCIONE

SEZIONE SVILUPPATA A-E

TAVOLA S01

Scenografia e allestimenti temporanei - vista dal campo gara verso i portali

17 novembre 2026 | Rev. 00 | Scala 1:100 su A3

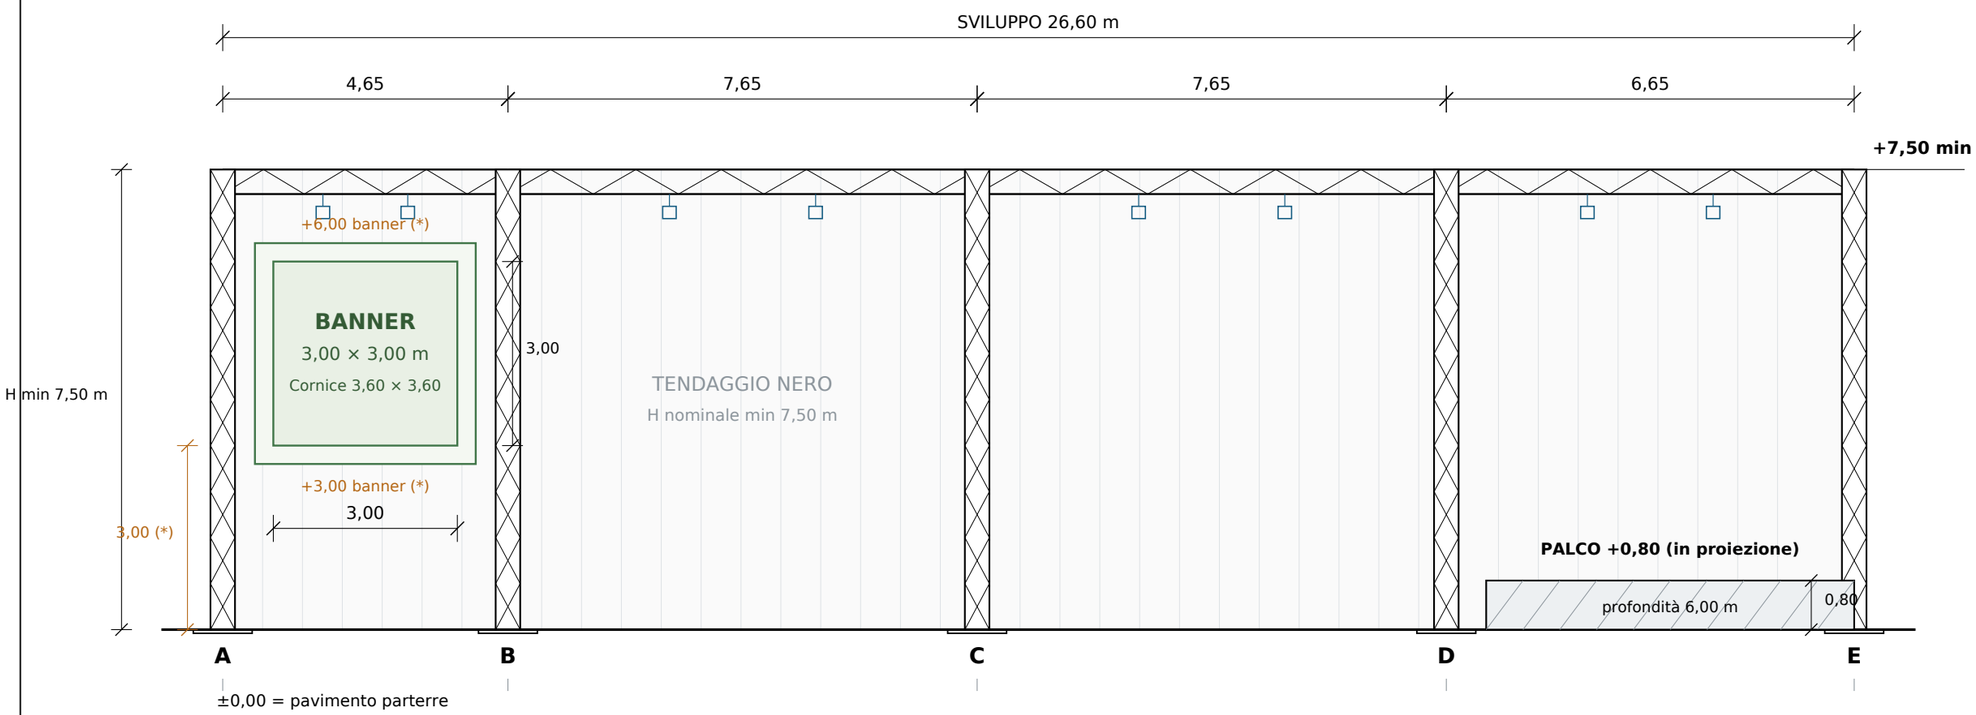

DATI RIPRESI DAI DOCUMENTI

Pianta 1 del 17/11/2026: successione delle torri e lunghezze dei singoli tratti quotati; Lotto 2: strutture H min 7,50 m, palco H 0,80 m.

Lotto 2: banner 3,00 × 3,00 m con cornice 3,60 × 3,60 m; Lotto 3: LEDwall laterali 4,00 × 3,00 m, centrale 5,00 × 3,00 m e frontali 9,00 × 1,00 m.

(*) QUOTE DI POSA PROPOSTE

Banner: base +3,00 e sommità +6,00 m; cornice: base +2,70 e sommità +6,30 m.

I capitolati indicano le dimensioni degli schermi e dei banner, ma non le relative quote da terra. Centrature e appendimenti sono schematici.

CRITERI DI RAPPRESENTAZIONE

Sezione sviluppata lungo una spezzata: i tratti obliqui sono distesi; i vertici corrispondono alle torri identificate in pianta.

Quota +7,50 assunta al filo superiore della struttura; altezza libera . Reticoli, basi e fari sono simbolici.

ELABORATO DI COORDINAMENTO -

Campiture: strutture e tendaggi / verde banner / azzurro LEDwall / arancione quote di posa proposte (*)


0 5 m

SEZIONE SVILUPPATA E-H

TAVOLA S02

Scenografia e allestimenti temporanei - vista dal campo gara verso i portali

18 novembre 2026 | Rev. 01 | Scala 1:100 su A3

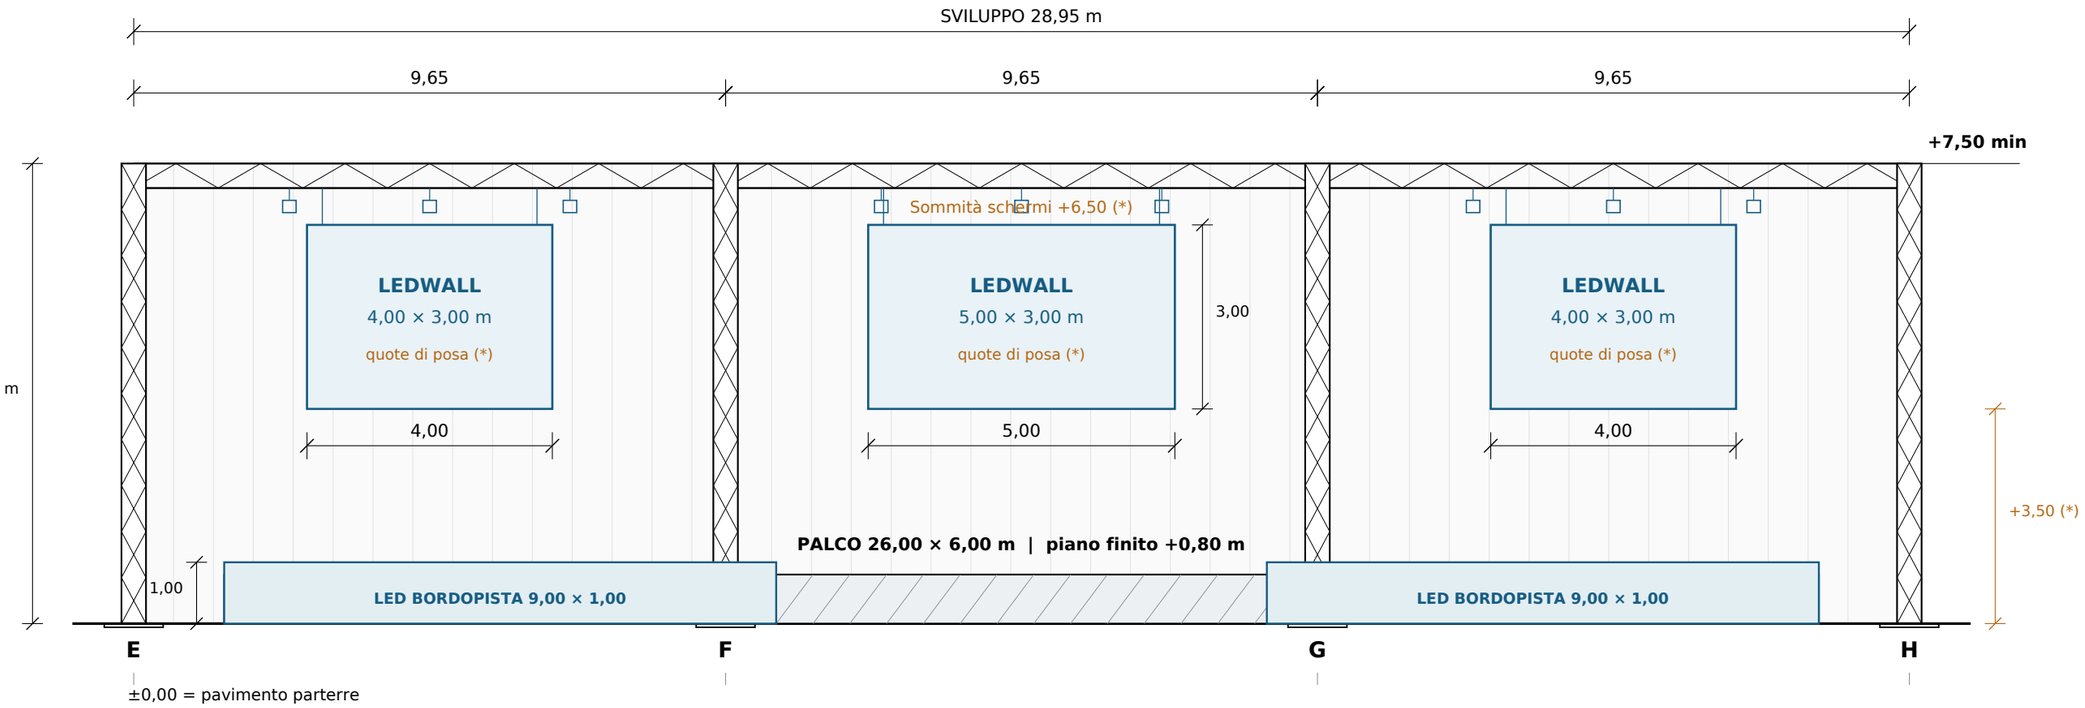

LED bordopista a pavimento: base ±0,00 / sommità +1,00 (*)

Spazio centrale 8,00 m per gradonata: sviluppo longitudinale coerente con il palco da 26,00 m

(*) LED alto 1,00 m su pavimento: sporgenza 0,20 m sul piano palco a +0,80 m; varco centrale libero 8,00 m.

DATI RIPRESI DAI DOCUMENTI

Pianta 1 del 17/11/2026: successione delle torri e lunghezze dei singoli tratti quotati; Lotto 2: strutture H min 7,50 m, palco H 0,80 m.

Lotto 2: banner 3,00 × 3,00 m con cornice 3,60 × 3,60 m; Lotto 3: LEDwall laterali 4,00 × 3,00 m, centrale 5,00 × 3,00 m e frontali 9,00 × 1,00 m.

(*) QUOTE DI COORDINAMENTO

Schermi sospesi: base +3,50 e sommità +6,50 m (verifica esecutiva); LED bordopista: base ±0,00 e sommità +1,00 m.

Supporti LED stabili e cablaggi protetti; gradonata e accessi liberi. Quote degli schermi sospesi e appendimenti da verificare in sede esecutiva.

CRITERI DI RAPPRESENTAZIONE

Sezione sviluppata lungo una spezzata: i tratti obliqui sono distesi; i vertici corrispondono alle torri identificate in pianta.

Quota +7,50 assunta al filo superiore della struttura; altezza libera e ingombri dei paranchi da precisare. Reticoli, basi e fari sono simbolici.

ELABORATO DI COORDINAMENTO -

Campiture: strutture e tendaggi / verde banner / azzurro LEDwall / arancione quote di posa proposte (*)


0 5 m

SEZIONE SVILUPPATA H-N

TAVOLA S03

Scenografia e allestimenti temporanei - vista dal campo gara verso i portali

17 novembre 2026 | Rev. 00 | Scala 1:100 su A3

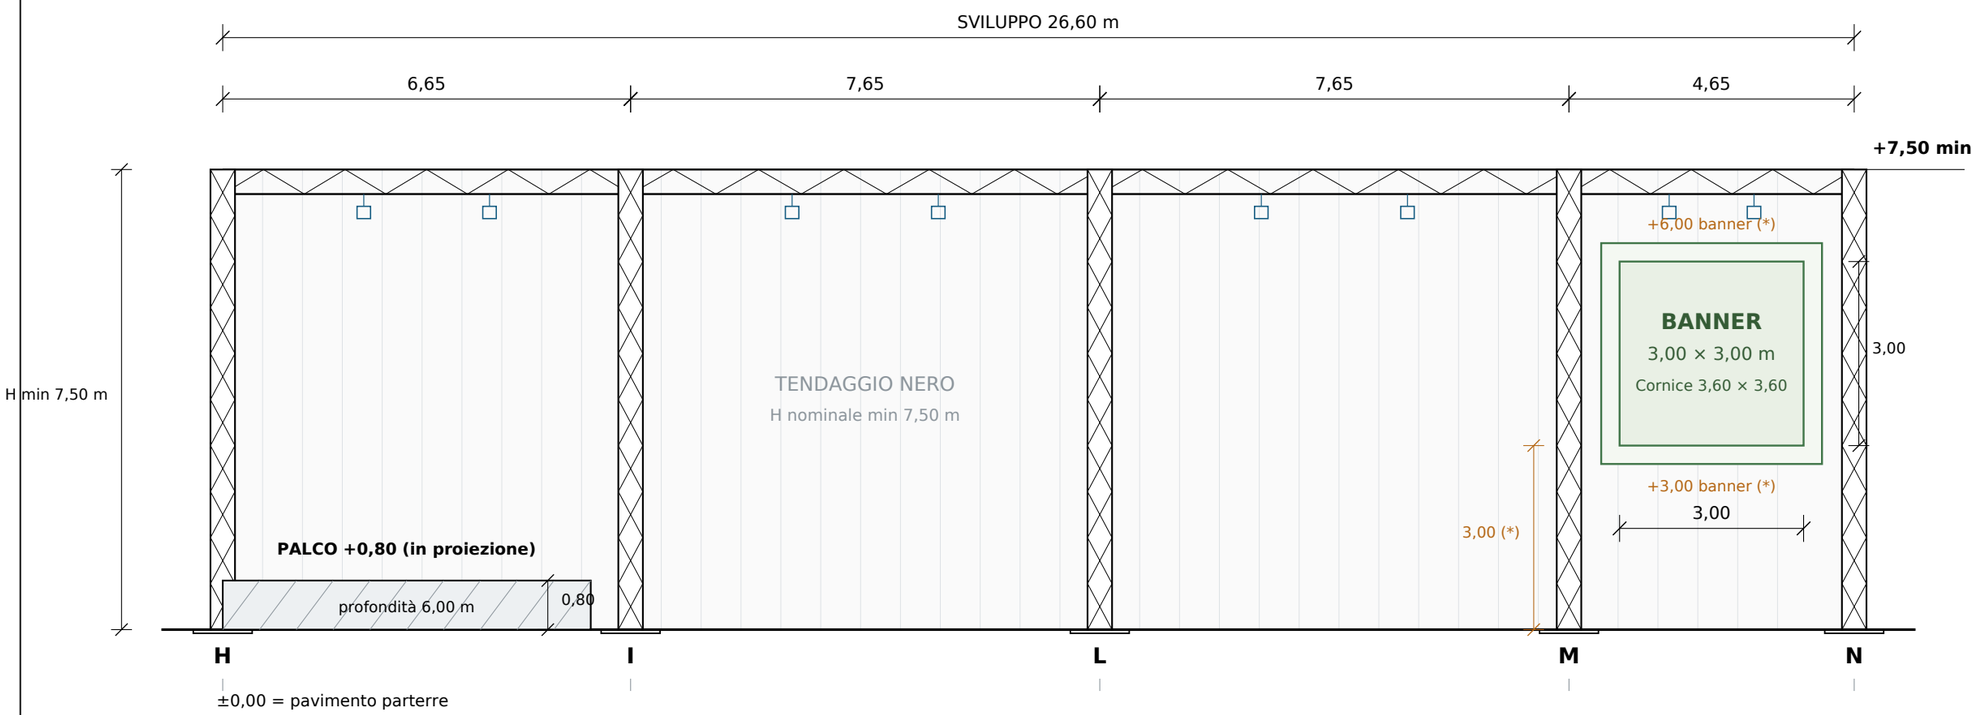

DATI RIPRESI DAI DOCUMENTI

Pianta 1 del 17/11/2026: successione delle torri e lunghezze dei singoli tratti quotati; Lotto 2: strutture H min 7,50 m, palco H 0,80 m.

Lotto 2: banner 3,00 × 3,00 m con cornice 3,60 × 3,60 m; Lotto 3: LEDwall laterali 4,00 × 3,00 m, centrale 5,00 × 3,00 m e frontali 9,00 × 1,00 m.

(*) QUOTE DI POSA PROPOSTE

Banner: base +3,00 e sommità +6,00 m; cornice: base +2,70 e sommità +6,30 m.

I capitolati indicano le dimensioni degli schermi e dei banner, ma non le relative quote da terra. Centrature e appendimenti sono schematici.

CRITERI DI RAPPRESENTAZIONE

Sezione sviluppata lungo una spezzata: i tratti obliqui sono distesi; i vertici corrispondono alle torri identificate in pianta.

Quota +7,50 assunta al filo superiore della struttura; altezza libera e ingombri dei paranchi da precisare. Reticoli, basi e fari sono simbolici.

ELABORATO DI COORDINAMENTO -

Campiture: strutture e tendaggi / verde banner / azzurro LEDwall / arancione quote di posa proposte (*)

0 5 m


8,00 m
4,00 m
1,00 m
FOTOINSERIMENTO INDICATIVO

USCITA ATLETI

INGRESSO ATLETI

LEDWALL 4.00*3.00

LEDWALL 5.00*3.00

LEDWALL 4.00*3.00

9.65

9.65

9.65

6.65

6.65

6.00

REGIA

DJ

ORCHESTRA

PALCO

LEDWALL 9.00* 1.00

LEDWALL 9.00* 1.00

MOQUETTE

MOQUETTE

MOQUETTE

26.00

14.00

PISTA DA BALLO

GIUDICI

RISERVATO GIUDICI

RISERVATO PRES REG

RISERVATO FIDESM

7.65

7.65

7.65

7.00

7.00

4.00

SPOGLIATOI

SPAZIO ESPOSITORI

FOTOGRAFO

BANNER 3.00*3.00

BANNER 3.00*3.00

4.65

4.65

MOQUETTE

MOQUETTE

TRANSENNE

A B C D E F G H I L M N

1 2 3 4 5 6 7 8 9 10 11 12 13 14 15 16 17 18 19 20

0 P Q

RICOVERO ATTREZZATURE SPORTIVE 3 mq. 37.57

RICOVERO ATTREZZATURE SPORTIVE 4 mq. 45.36

RICOVERO ATTREZZATURE SPORTIVE 5 mq. 37.57

FOYER mq.394.70

UFFICIO FEDERALE mq.35.19

ANTIBAGNO UOMINI mq.13.11 h=340 (1250 utenti)

ANTIBAGNO DONNE mq.15.04 h=340 (1250 utenti)

ACCREDITO

ACCREDITO

ACCREDITO

BIGLIETTERIA mq.10.14

INGRESSO PRINCIPALE mq.28.54

UFFICIO FEDERALI mq.13.28 h=340

PRONTO SOCCORSO mq.10.57 h=340

CORRIDOIO DI DISIMPEGNO mq. 6.77

LOCALE ORINATO mq.7.15

CORRIDOIO DI SERVIZIO mq.5.32

fontanella

fontanella

BAR