
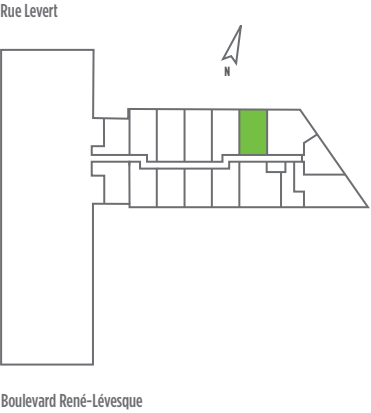


mil20

CONDOS LOCATIFS

modèle 11

2^E AU 9^E ÉTAGE | 1 CHAMBRE + DEN | 1 SALLE DE BAIN | 760 PIEDS CARRÉS
2nd TO 9th FLOOR | 1 BEDROOM + DEN | 1 BATHROOM | 760 SQUARE FEET

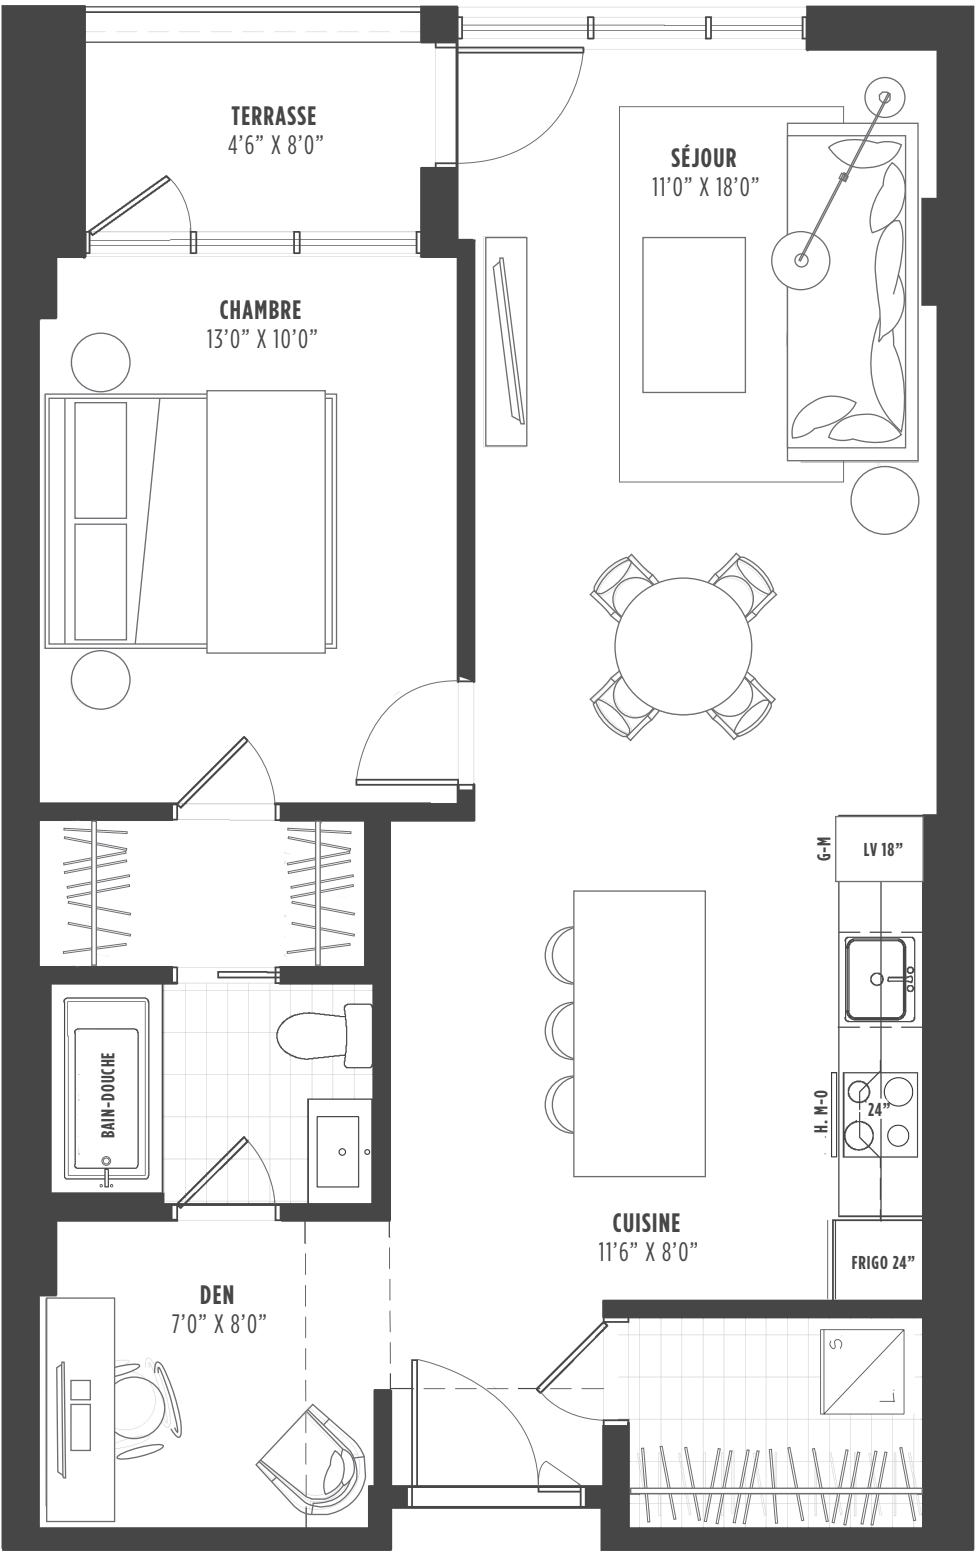

MIL20CONDOS.CA 438-601-5568 LOCATION@MIL20CONDOS.CA
14 PLACE DU COMMERCE, MONTRÉAL, QUÉBEC H3E 1T5

NOTES IMPORTANTES: LES PLANS SONT SUJETS À CHANGEMENTS SANS PRÉAVIS. LES SUPERFICIES INDIQUÉES REPRÉSENTENT LES SURFACES BRUTES INCLUANT LES MURS EXTÉRIEURS ET MITOYENS. TOUTES LES DIMENSIONS MONTRÉES SONT APPROXIMATIVES ET PEUVENT VARIER LORSQUE CONSTRUIT. LE MOBILIER EST MONTRÉ À TITRE D'INFORMATION SEULEMENT. PLANS ARE SUBJECT TO MODIFICATIONS WITHOUT PRIOR NOTICE. THE AREAS ARE GROSS AREAS THAT INCLUDE EXTERIOR AND MITOYEN WALLS. ALL DIMENSIONS SHOWN ON PLANS ARE APPROXIMATE AND MAY VARY WITH CONSTRUCTION. THE FURNITURE IS SHOWN FOR INFORMATION PURPOSES ONLY.