


mil20

CONDOS LOCATIFS

modèle 110

1^{ER} ÉTAGE | 1 CHAMBRE | 1 SALLE DE BAIN | 725 PIEDS CARRÉS
1ST FLOOR | 1 BEDROOM | 1 BATHROOM | 725 SQUARE FEET

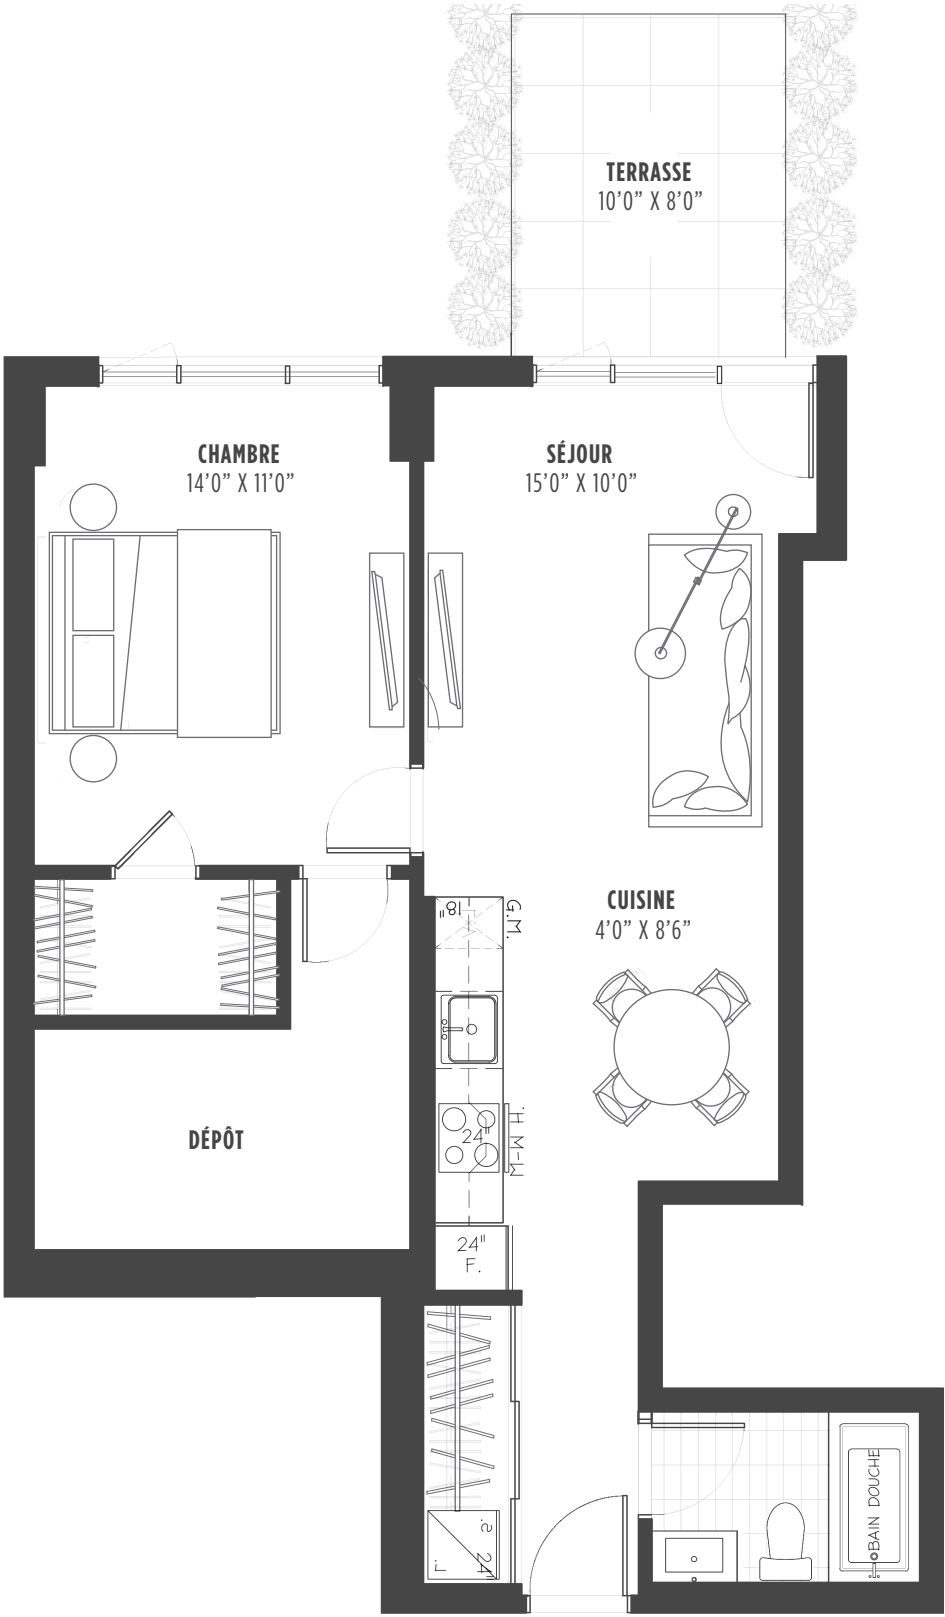

Rue Levert



Boulevard René-Lévesque

MIL20CONDOS.CA 438-601-5568 LOCATION@MIL20CONDOS.CA
1 000 RUE LEVERT, MONTRÉAL (QUÉBEC), H3E 0G3

NOTES IMPORTANTES: LES PLANS SONT SUJETS À CHANGEMENTS SANS PRÉAVIS. LES SUPERFICIES INDIQUÉES REPRÉSENTENT LES SURFACES BRUTES INCLUANT LES MURS EXTÉRIEURS ET MITOYENS. TOUTES LES DIMENSIONS MONTRÉES SONT APPROXIMATIVES ET PEUVENT VARIER LORSQUE CONSTRUIT. LE MOBILIER EST MONTRÉ À TITRE D'INFORMATION SEULEMENT. PLANS ARE SUBJECT TO MODIFICATIONS WITHOUT PRIOR NOTICE. THE AREAS ARE GROSS AREAS THAT INCLUDE EXTERIOR AND MITOYEN WALLS. ALL DIMENSIONS SHOWN ON PLANS ARE APPROXIMATE AND MAY VARY WITH CONSTRUCTION. THE FURNITURE IS SHOWN FOR INFORMATION PURPOSES ONLY.