



BENDRŪJŲ ERDVIŲ PROJEKTAS

Gyvenvietės bendrosios erdvės kuriamos kaip natūrali poilsio, judėjimo ir bendrystės aplinka šalia ežero.

Čia suplanuota viskas, kas leidžia kasdienybėje patirti daugiau ramybės, laisvo laiko ir buvimo gamtoje.

Projektas numato:

- smėlio paplūdimį prie vandens
- lieptą su valtimi ramiam poilsiui ežere
- pasivaikščiojimo takus tarp želdynų
- jaukią grill zoną susitikimams
- pirtį su elektronine spyna privačiam poilsiui
- meditacijos kupolą su elektronine spyna tylos akimirkoms
- vaikų žaidimų aikštelę
- lauko treniruoklius aktyviam laisvalaikiui
- supynes ir hamakus ramiam poilsiui gamtoje

Tai erdvė, kurioje kasdienis gyvenimas natūraliai persikelia į lauką – tarp vandens, medžių ir tylos.


„Ežero Kranto Trio“ – vieta, kur bendros erdvės tampa gyvenimo kokybės dalimi.



X=6070631.51
Y=545905.43
Tvora

X=6070607.58
Y=545859.94
Įėjimo varteliai

X=6070594.89
Y=545840.53
Tvora

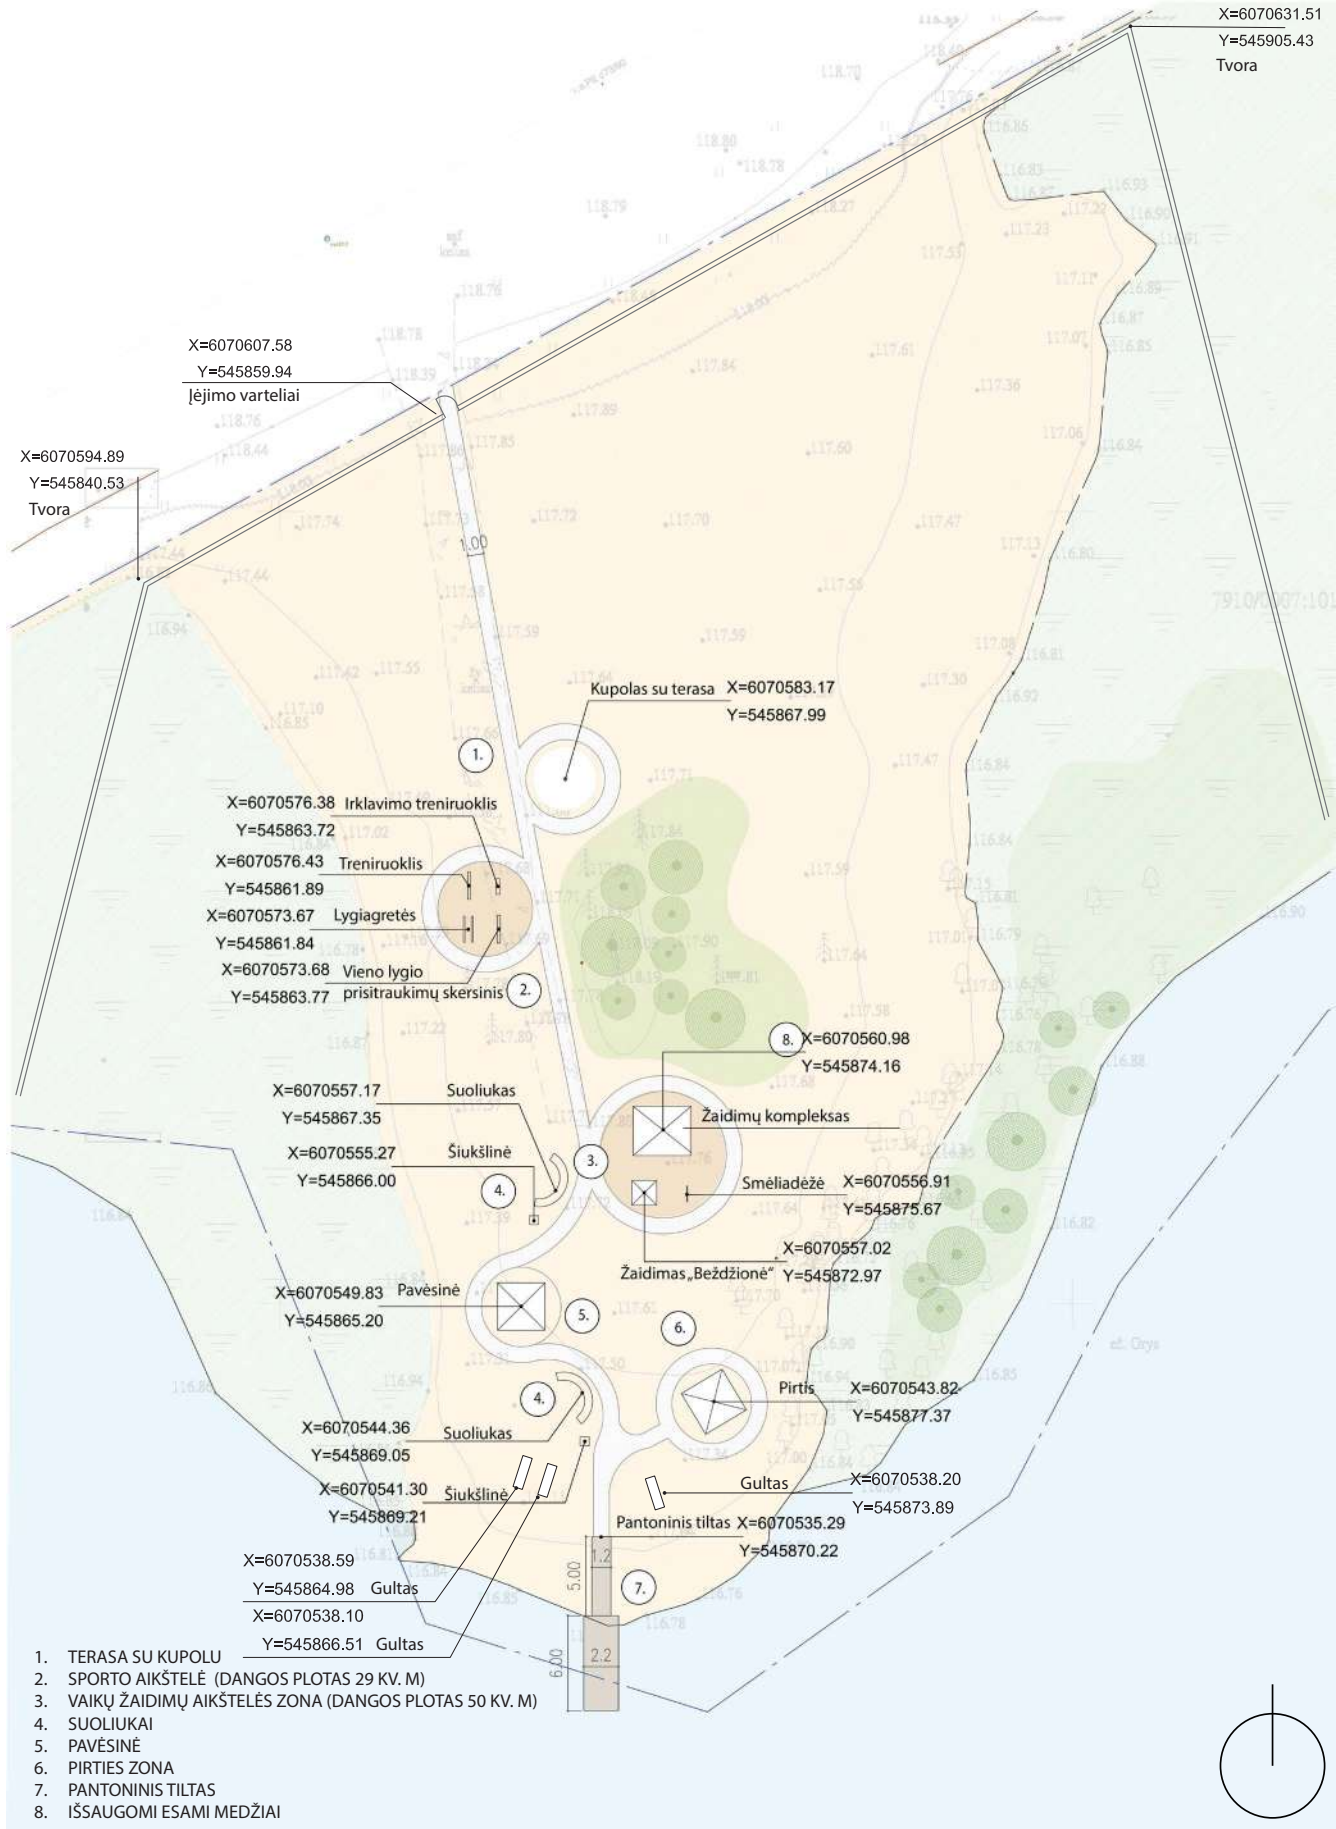

PASTABA- KOORDINATĖS ŽYMI ĮRANGINIŲ CENTRĄ

PASTABA- TVORA NUO SKRYPO RIBOS ATITRAUKIAMA PER 1 M