




Architektūra čia gimsta iš ramybės, gamtos ir šviesos santykio.

Ji buvo kuriama taip, kad natūraliai įsiliėtų į ežero pakrantės kraštovaizdį, išlaikydama švarias formas, proporcijų harmoniją ir laiko nebijančią estetiką.

Apgalvoti tūriai, dideli langai ir subtilūs medžiagiškumo sprendimai leidžia namams tapti ne tik gyvenamąja erdve, bet ir kasdienės ramybės vieta.

„Ežero Kranto Trio“ architektūra sukurta tam, kad gyvenimas čia jaustųsi lengvas, šviesus ir natūraliai artimas gamtai.

ARCHITEKTŪRA

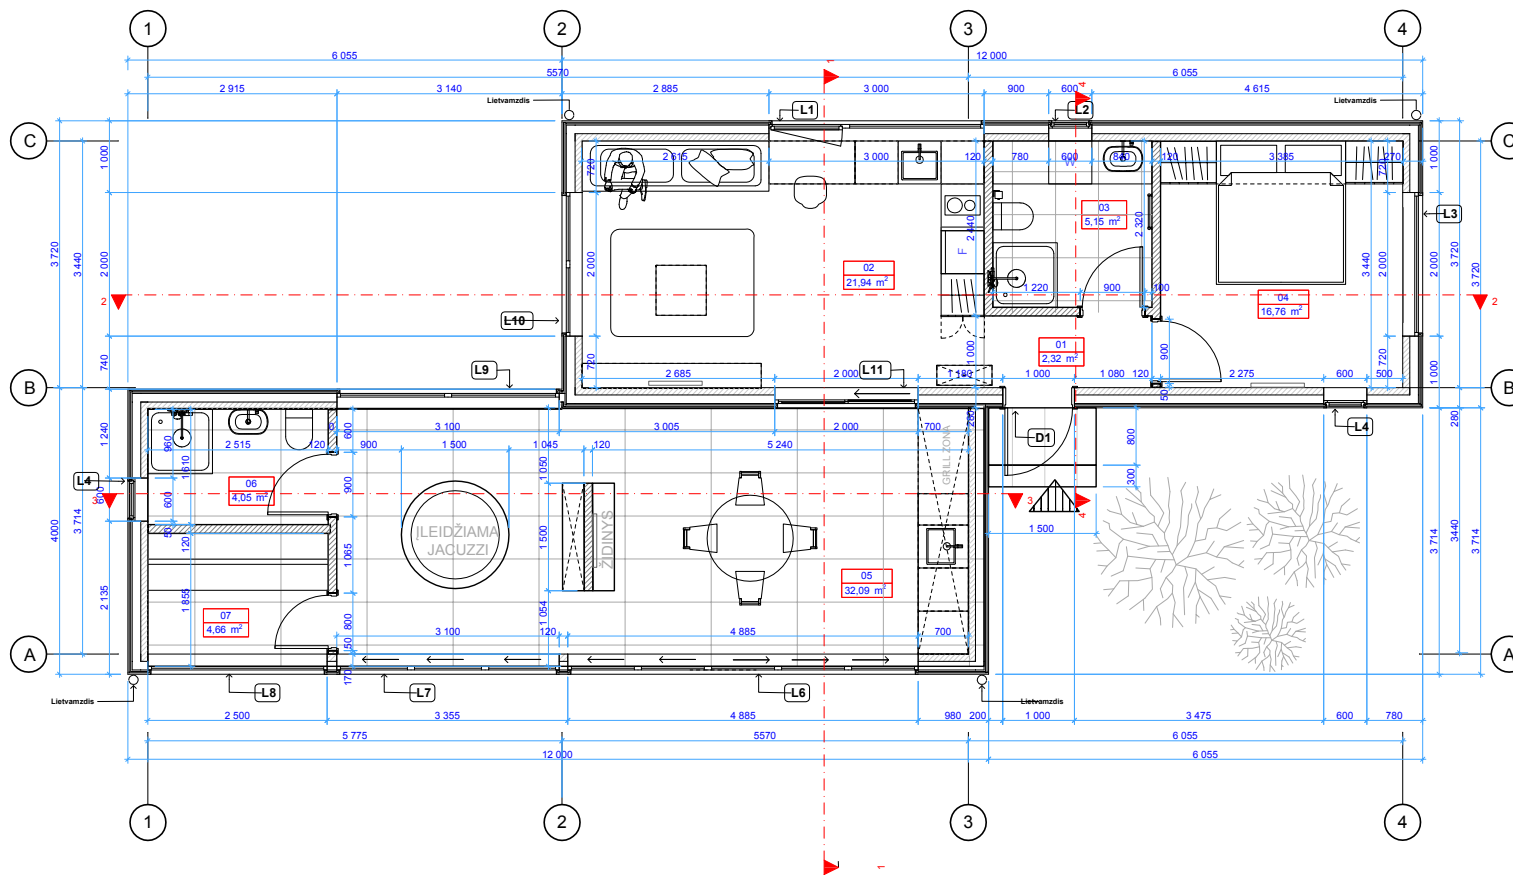

PATALPŲ EKSPLIKACIJA		
Nr.	PAVADINIMAS	PLOTAS
01	HOLAS	2,32
02	VIRTUVĖ-SVETAINĖ	21,94
03	VONIOS KAMBARYS	5,15
04	MIEGAMASIS	16,76
05	TERASA	32,09
06	DUŠAS	4,05
07	SAUNA	4,66
BENDRA SUMA:		86,97 m²

0	2025	Statybą leidžiančiam dokumentui gauti			
Laida	Data	Laidos statusas ir išleidimo priežastis (jei taikoma)			
Kval. dok. nr.		UAB „Architektūros namai“ Tuskulėnų g. 18-1, Vilnius (m.k. 302648362) www.architekturosnamai.lt		VIENBUČIŲ PASKIRTIES (VIENBUČIŲ IR DVIBUČIŲ PASKIRTIES GRUPĖS) PASTATO ELEKTRŲNŲ SAV. ELEKTRŲNŲ SEN. ABROMIŠKIŲ K.(KAD. NR. 7910/00071047), STATYBOS PROJEKTAS	
A2067	PV, PDV Arch.	Vytautas Pocius Godā Žukaitė	El. parašas El. parašas	2025 07 2025 07	Laida 0
Aukšto planas					M1:100
					Lapas 6
LT	Statytojas: MB "Elektrėnų Rezidencija"			AN-25.06.20-PP-SA.01	





