


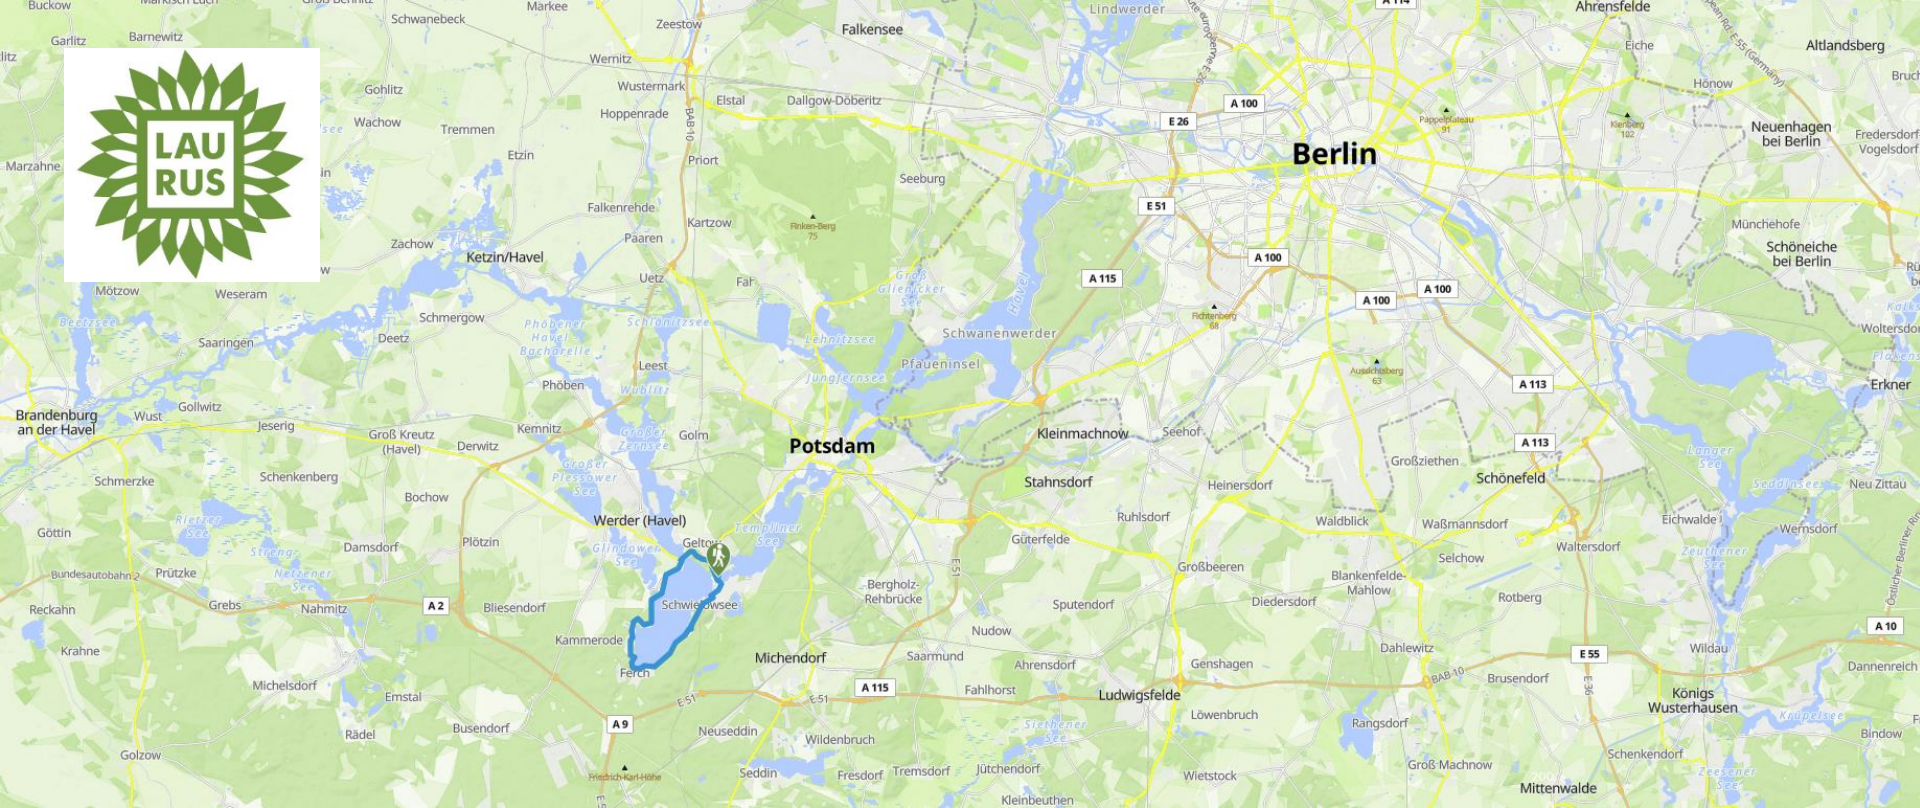

Entwicklungsprojekt in Schwielowsee (im Umland von Berlin)

Adresse:

Burgstraße 7b, 14548 Schwielowsee, OT Ferch

Investitionsprojekt:

Entwicklung und Bau eines Mehrfamilienhauses

Nutzfläche des Objektes: ca. 1.482 m²

Grundstücksfläche: 1.487 m²

Beschreibung des Projektes:




Grundstücksfläche:	1.487 m ²
Lage:	Im Südwesten von Berlin
Nutzung:	Mehrfamilienhaus
BGF:	ca. 2.735 m ²
Gebäudenutzfläche:	ca. 1.482 m ²
Anzahl der Wohneinheiten:	ca. 21
Anzahl der KFZ-Parkplätze:	ca. 21

Projektentwicklung und Bau eines Mehrfamilienhauses mit 21 Wohnungen und 21 Parkplätzen, im ruhigen, malerischen Umland von Berlin, mit guter Verkehrsanbindung.


Ablaufplan:

- Juli 2019 – Voraussichtlicher Erhalt der Baugenehmigung
- September 2019 bis Dezember 2020 – Voraussichtliche Bauzeit
- Februar 2021 – Ende des Projektes.


Lage des Objektes:

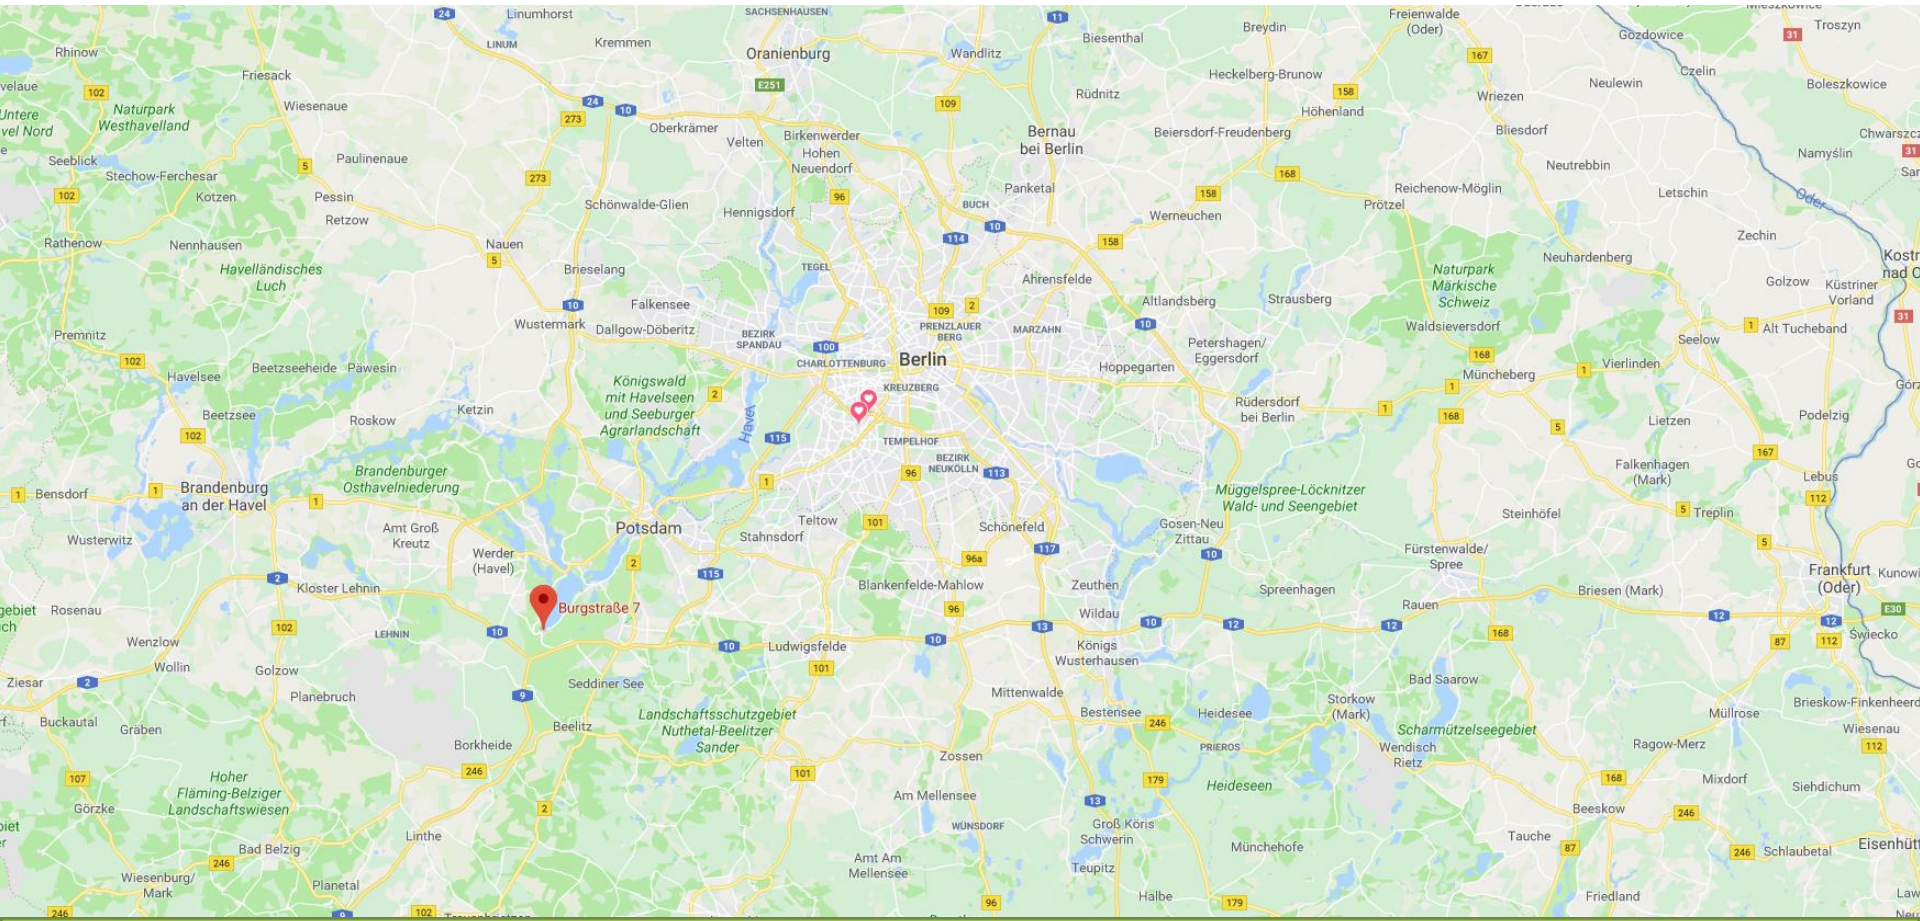


Standort des Objektes:

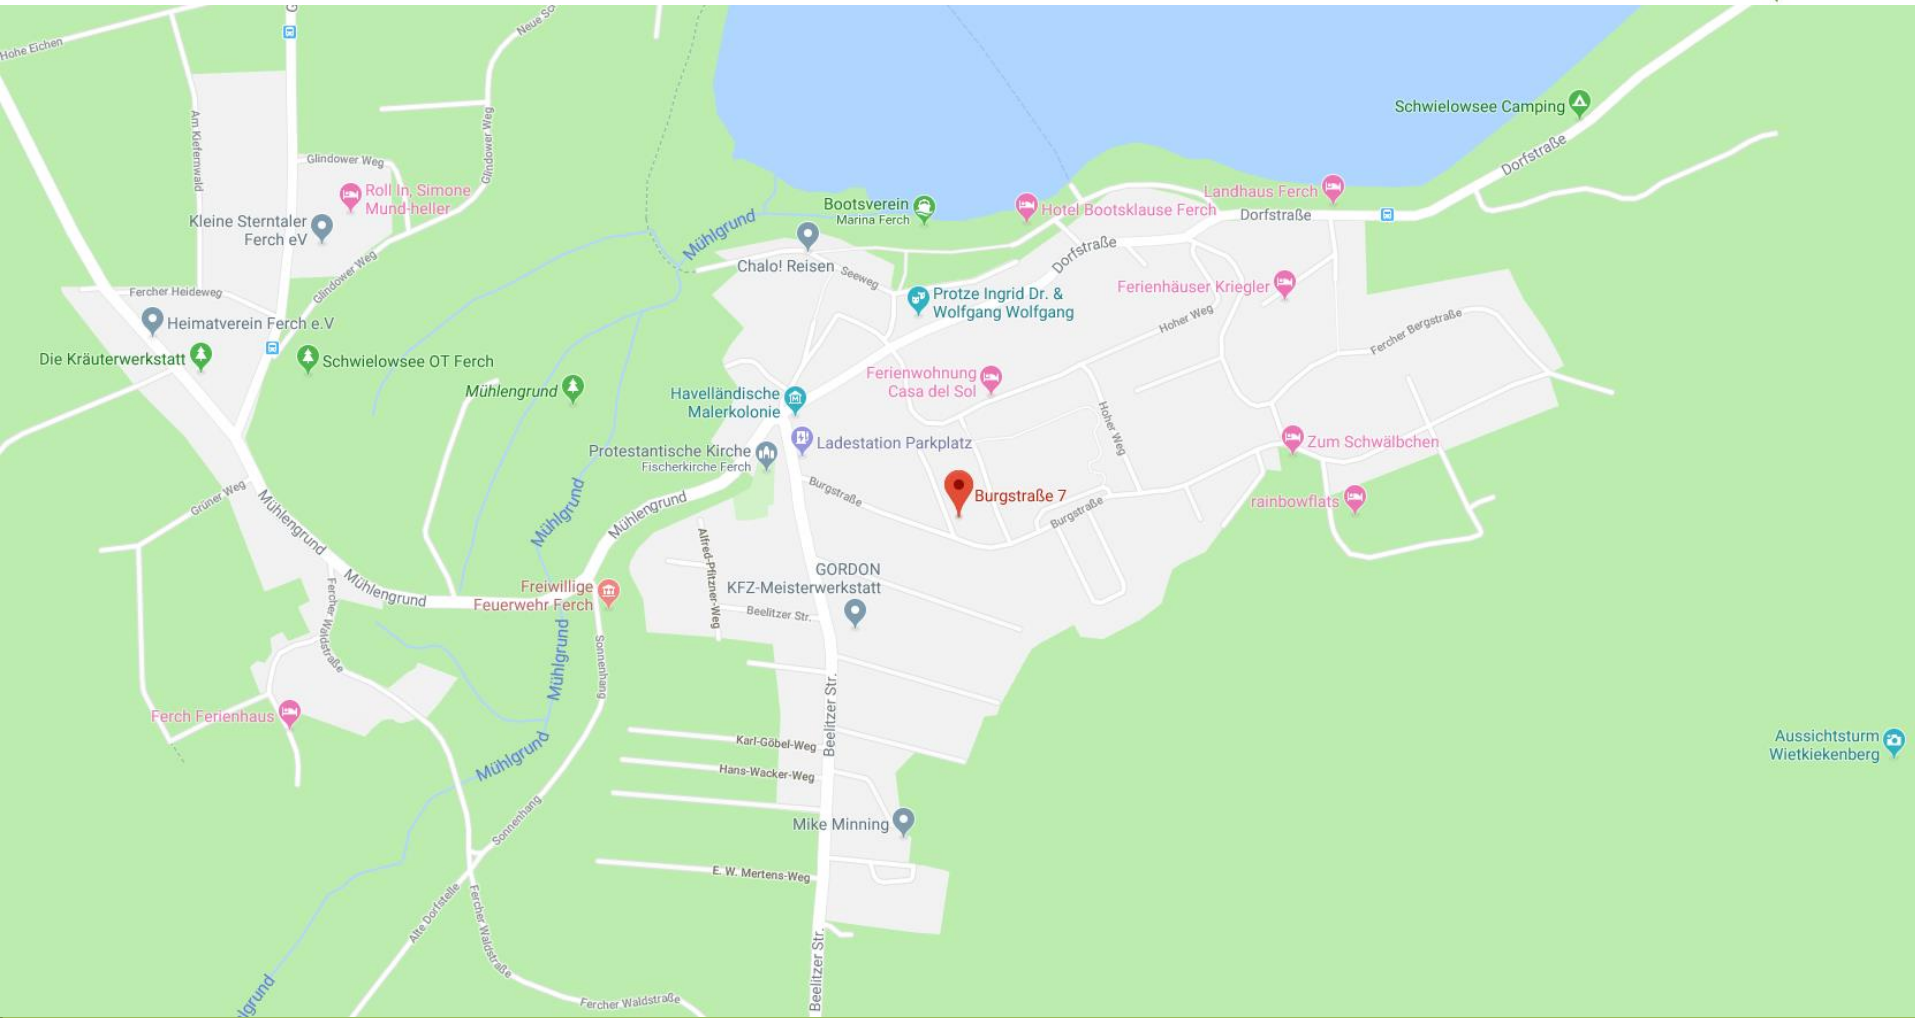




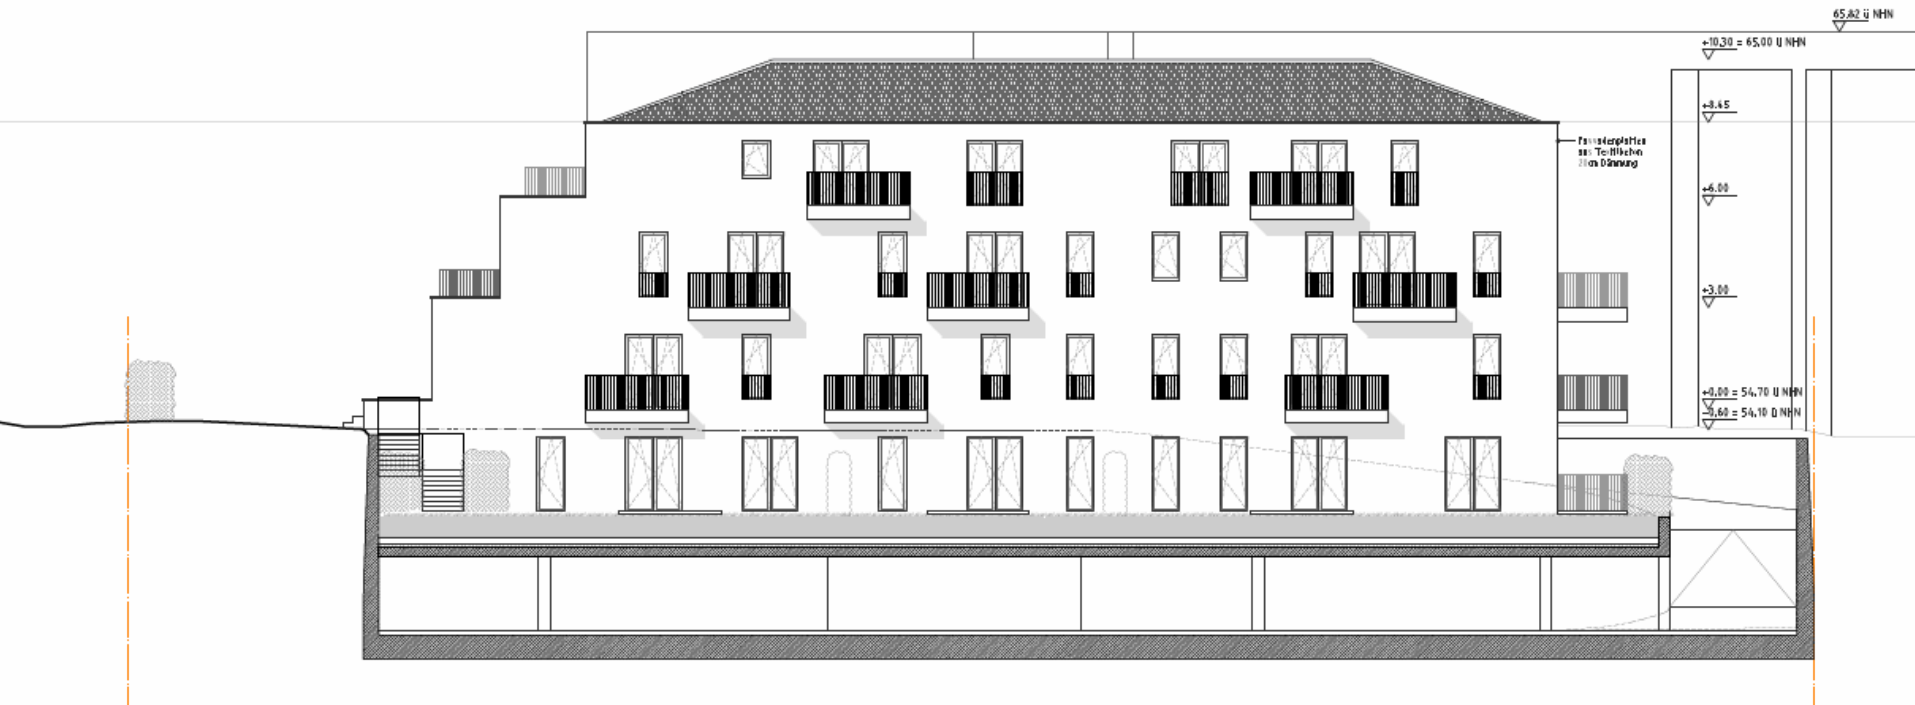

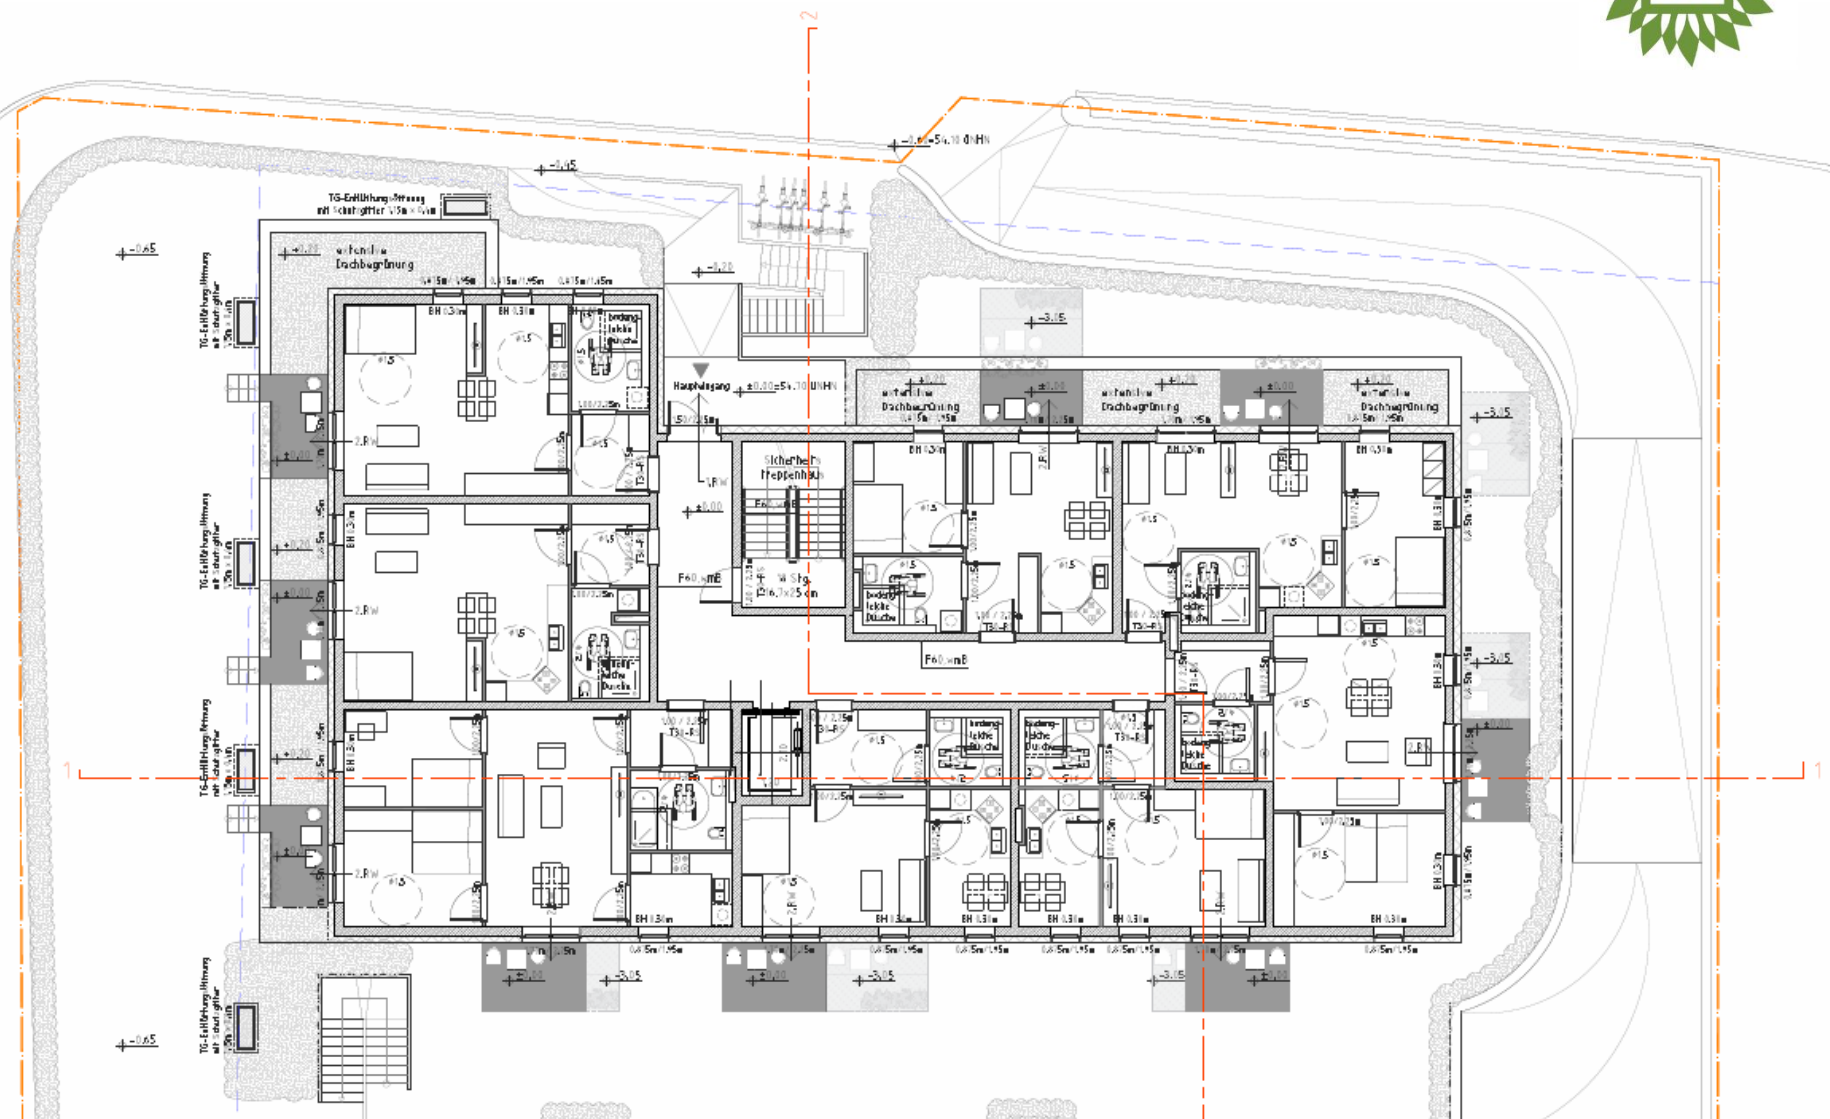

Grundriss 2. OG:

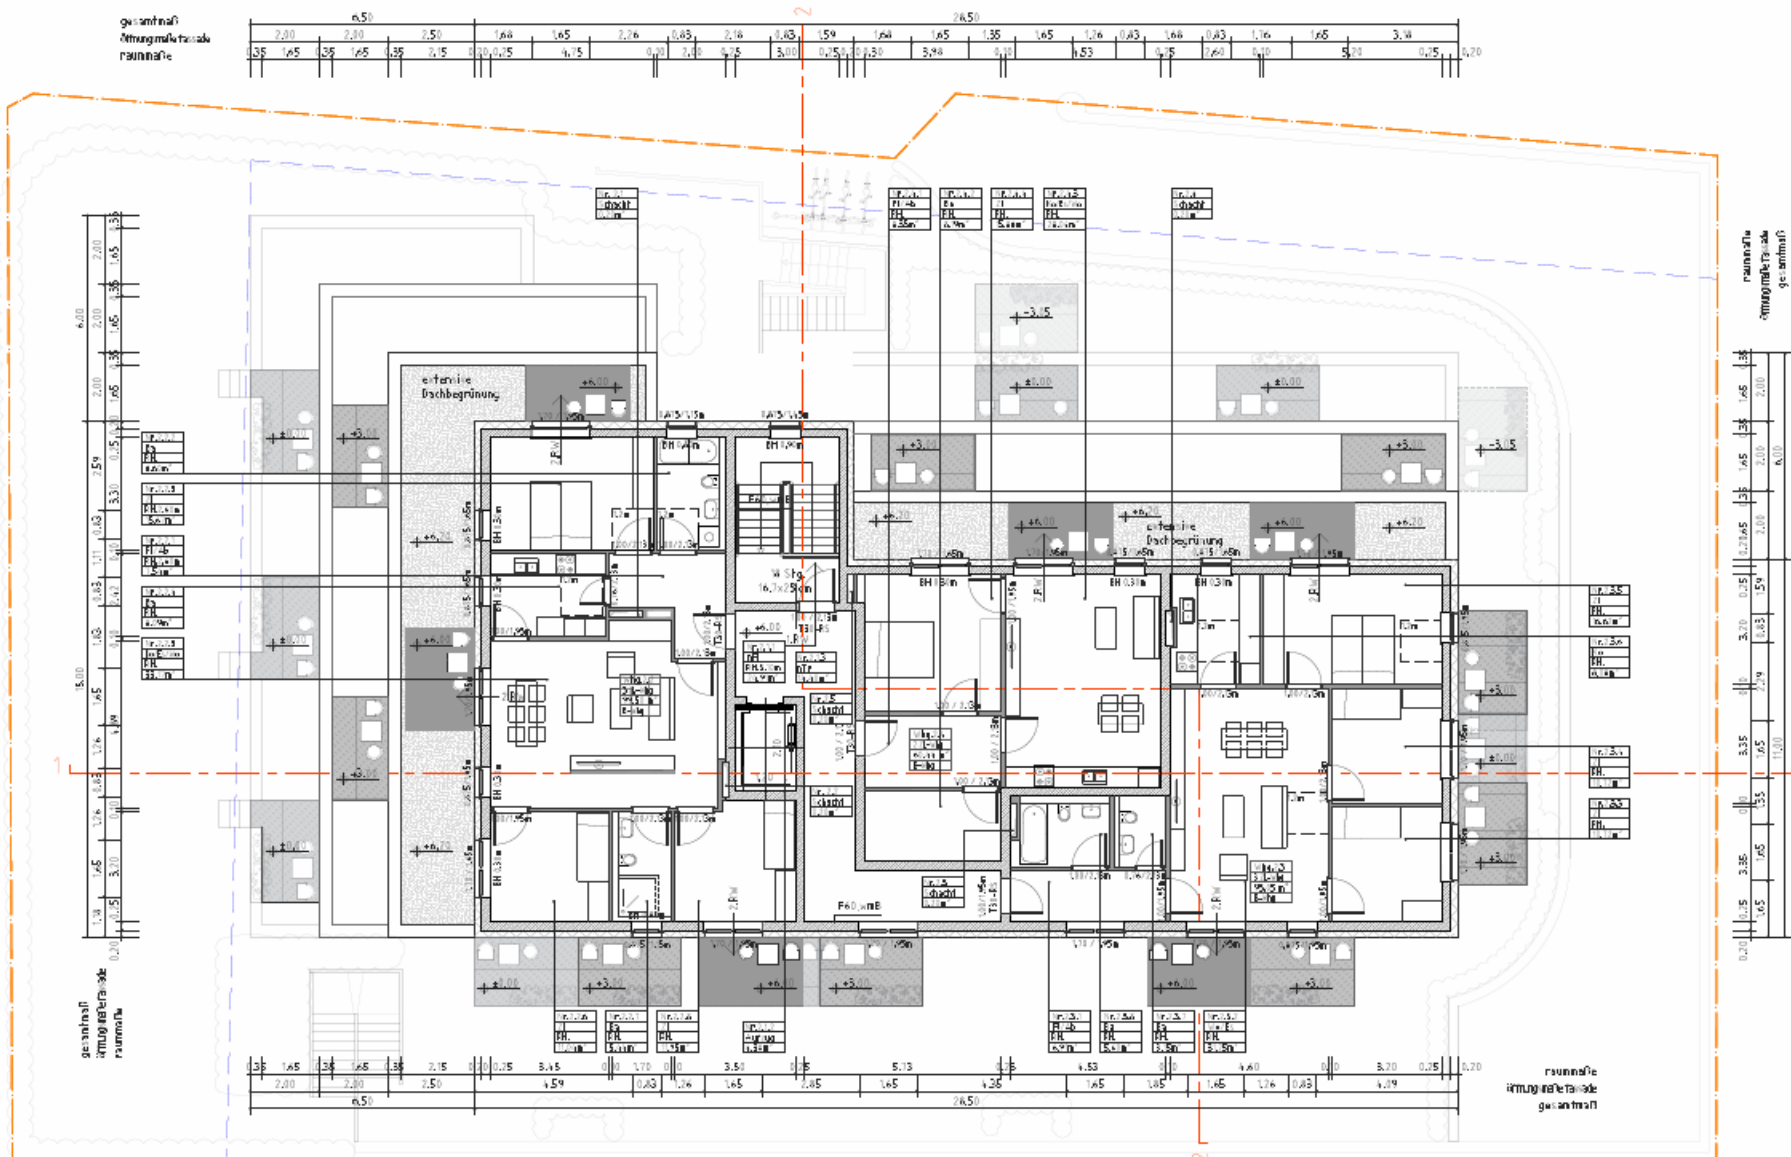



Mittelstraße 7
D - 12529 Schönefeld
Tel.: +49 (0)30 634-12613
Fax: +49 (0)30 634-12633
Mail: r.rodin@niodalis.de
Internet: www.niodalis.de

