
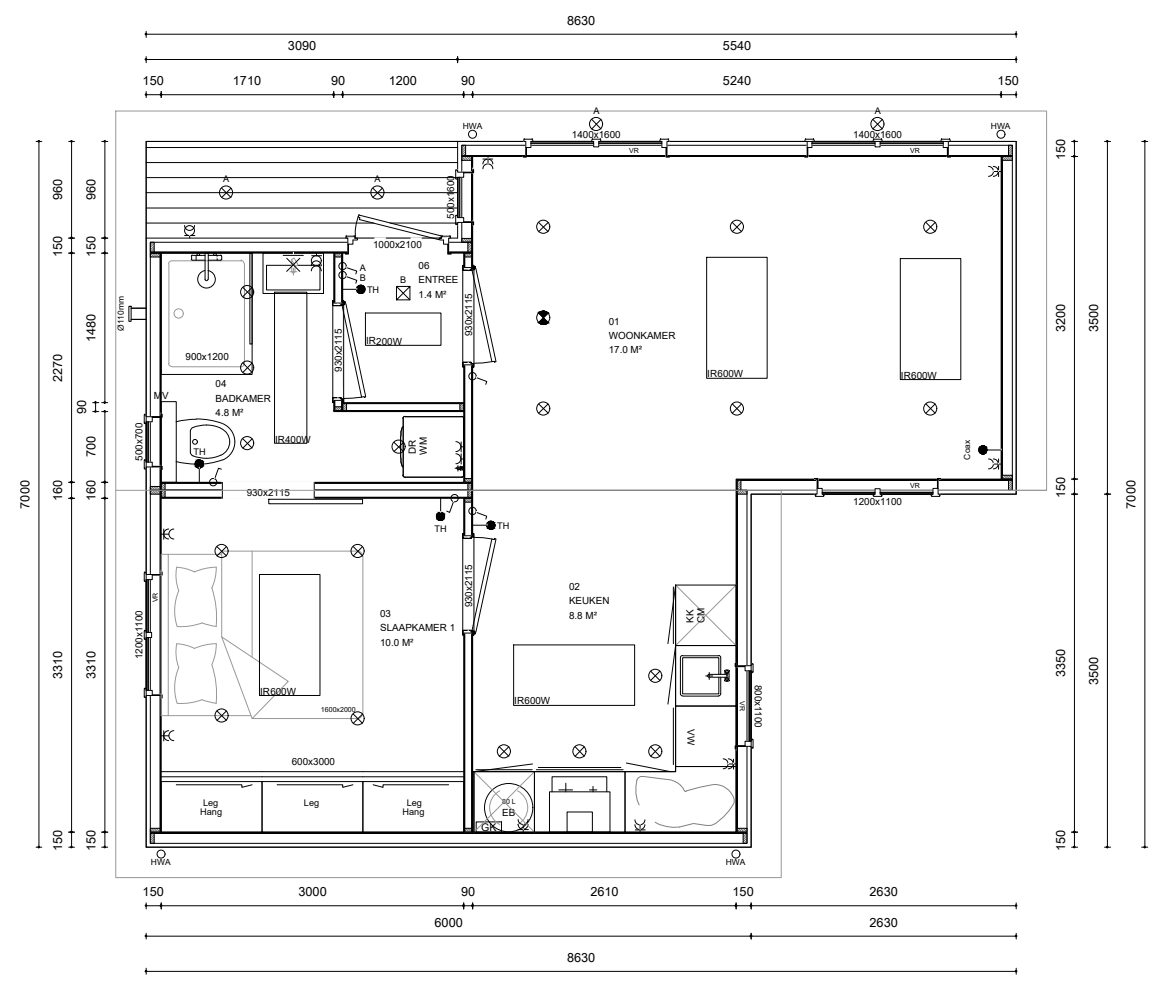


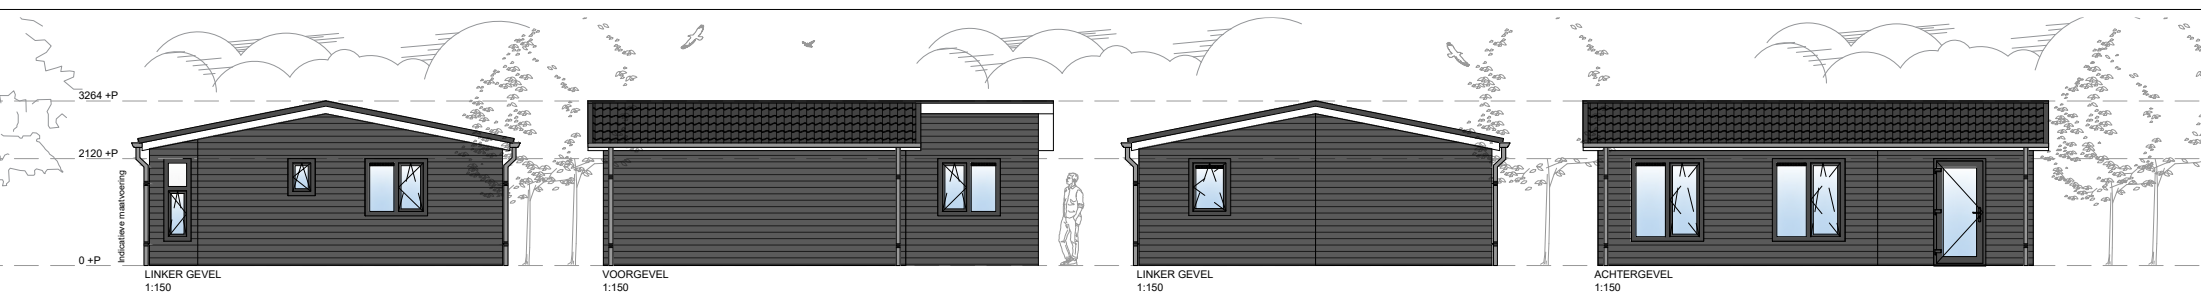

Renvoot:

- enkel stopcontact
- dubbel stopcontact
- drie dubbel stopcontact
- waterdicht enkel stopcontact
- waterdicht dubbel stopcontact
- vorstvrije buitenkraan

- enkel schakelaar
- dubbel schakelaar
- hotelschakelaar
- enkelzijdige dimbare schakelaar
- wisselschakelaar met trekkoord
- tv aansluiting

- binnenspot
- waterdichte buitenspots
- lichtpunt/ lasdoos
- thermostaat
- rookmelder met back-up
- buitenlamp aansluiting

- GK groepenkast
- MK meterkast
- WT water tussenmeter
- ET elektra tussenmeter
- GZ groep zonnepanelen
- VR ventilatie rooster

- EB elektrische boiler
- CV centrale verwarming
- MV mechanische ventilatie
- SC screen aansluiting
- RL rol luik aansluiting
- LZ loze leiding met trekkoord

Standaard hoogtes:

- 700+p stopcontacten
- 1000+p schakelaars
- 1100+p wcd badmeubel
- 1500+p thermostaten
- 1800+p trekschakelaar
- 2000+p buitenlamp aansluiting

Materiaalstaat:

- Gevelafwerking
- Boelboord
- Overstek
- Dakbedeking
- Kozijnen
- HWA
- Glas



■ Projectnaam:		Fam Bikker	
■ Plaats:			
■ Straat:			
■ Projectnummer:			
■ Tekenaar:		■ Datum :	
HP		11-04-24	
■ Oppervlakte:		■ Wijzigingen:	
51.2 m²		a) 19-04-24	
		b)	
		c)	
		d)	
■ Titel:		■ Layout:	
Mantelzorgwoning		Ontwerp & aanzichten	