



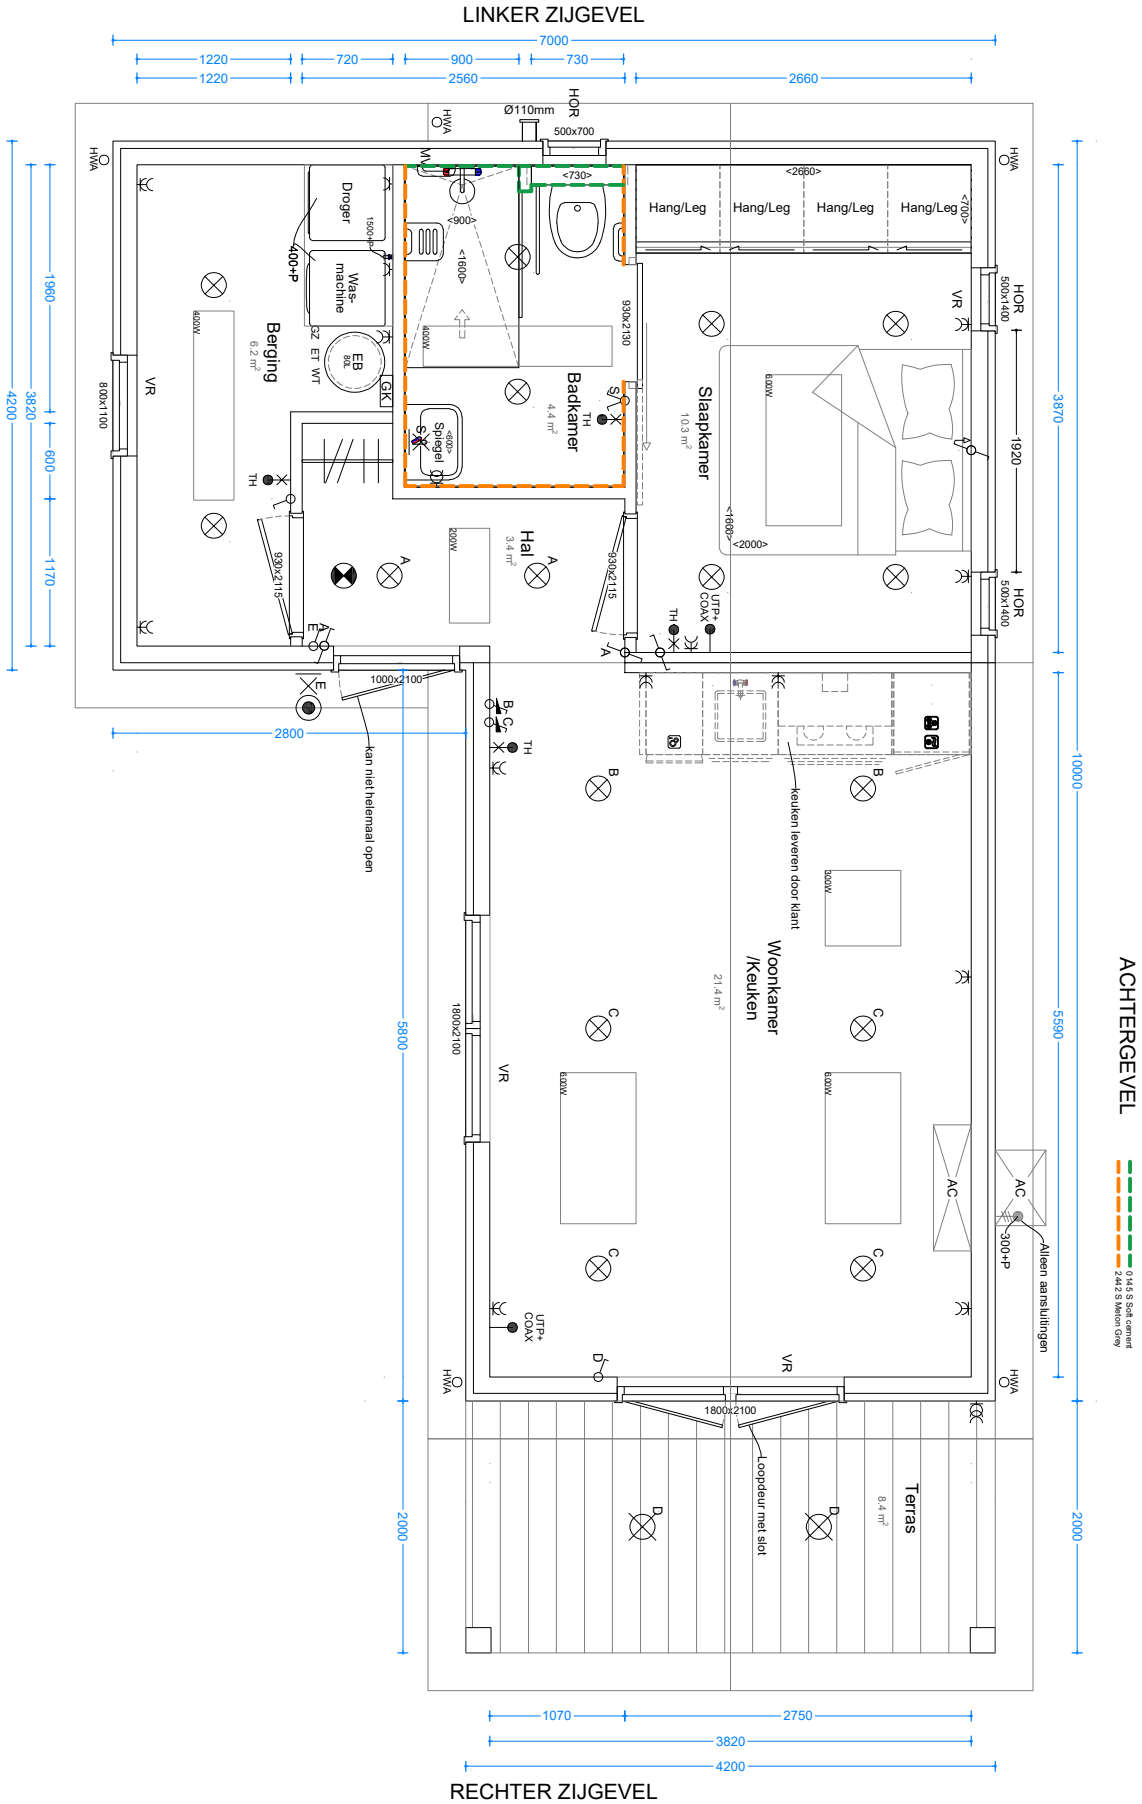

ACHTERGEVEL

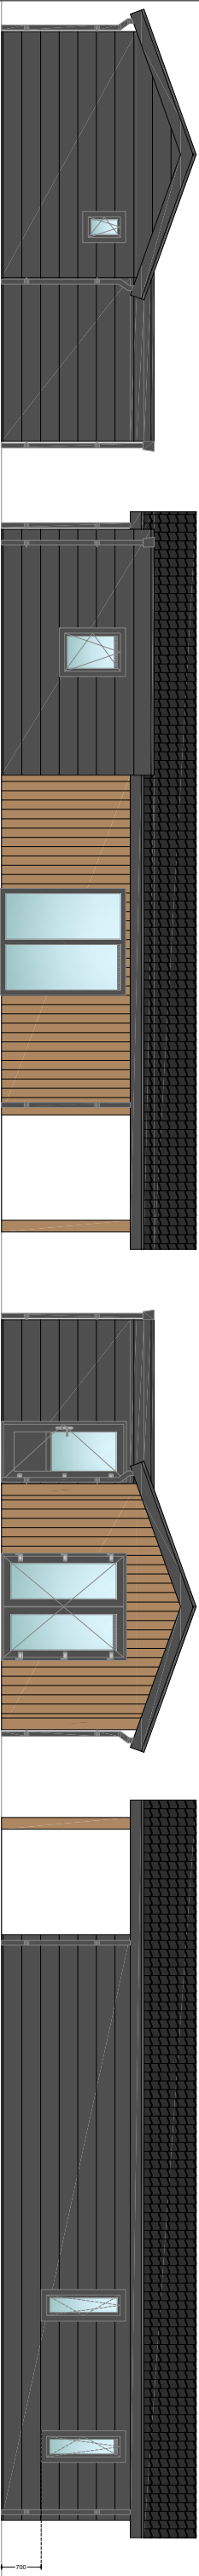

VOORGEVEL

Enkeelpolige schakelaar	Dubbel geaard stopcontact
Enkeelpolige dimbare schakelaar	Geaard waterdicht stopcontact
Schemerschakelaar	Aansluiting 3 draden
Wisselschakelaar	Aansluiting bedraad
Wisselschakelaar, trekkoord	Loze leiding

Renvooi:

Inbouw LED-spot	Lichtpunt	Elektrische deurbel	Buitenkraan
Rookmelder			

Buitenlamp aansluiting	Zonwering	Rolluik	Horren	Ventilatie rooster

Mechanische ventilatie	TV aansluiting	Thermostaat	Elektra tussenmeter	Water tussenmeter

Groepenkast	Elektische boiler 480x480x800	Omvormer zonnepanelen 600x450x150	Loze groep zonnepanelen	Airconditioning

Hoogtes:

Wandcontactdozen 700mm + vloerpeil	Schakelaars 1000mm + vloerpeil	Thermostaat 1500mm + vloerpeil	Trekkoord 1800mm + vloerpeil



Isolatie: Standaard

Vloer	PIR	60mm
Gevels	Naturol 032	120mm
Dak	Naturol 032	120mm
Vermarming	EB met IR plafond panelen	

Kleuren en materialen:

Gevelbekleding #1	RK148 Artisan Oak
Gevelbekleding #2	VP 250 Leigrijt
Type vloer	Laminaat Venice Rustiek
Kozijnen	Vlak Antraciet
Beglazing	HR ++ dubbel Helder

Dakbedekking	EPDM + Dakpanplaat Zwart
Boeddeel	Kunststof Antraciet
Dakgoot	Impandig -
Hemelwaterafvoer	PVC Antraciet
Ventilatie Z-profiel	Kunststof Zwart

Type: Anthurium

Opervlakte: 62.3 m²

Projectnaam: Poelhekken

Project adres: Usselerhofweg 10 - Enschede

Datum: 30-03-23

Projectnummer: 6713

Schaal: 1:60

Formaat: A3

Adviseur: Maxime

Versie: -